

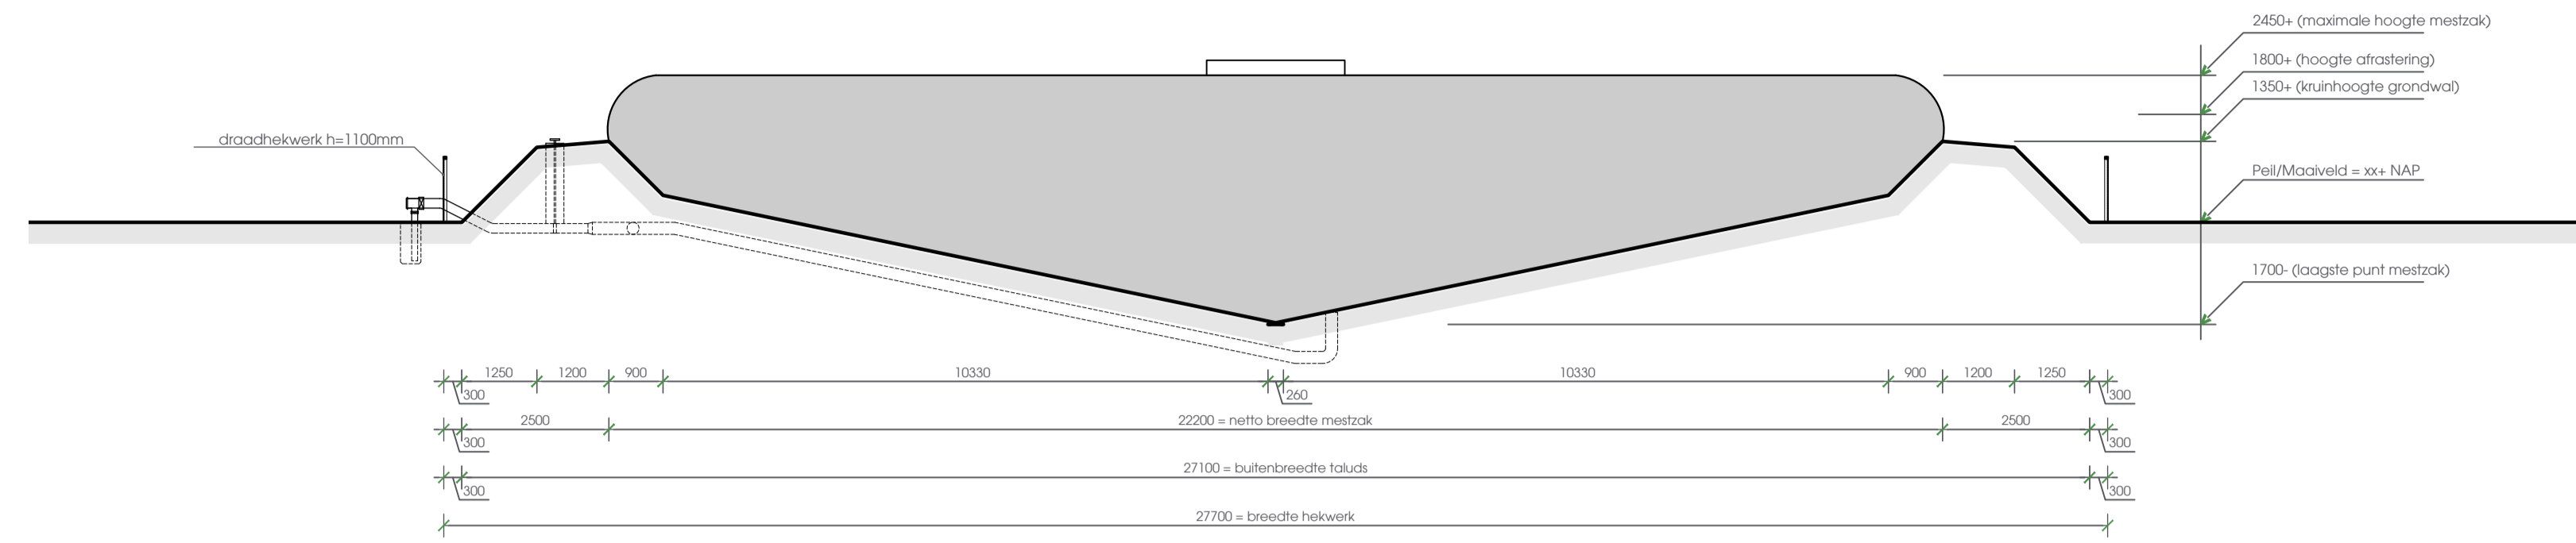



- alle maten in het werk controleren -

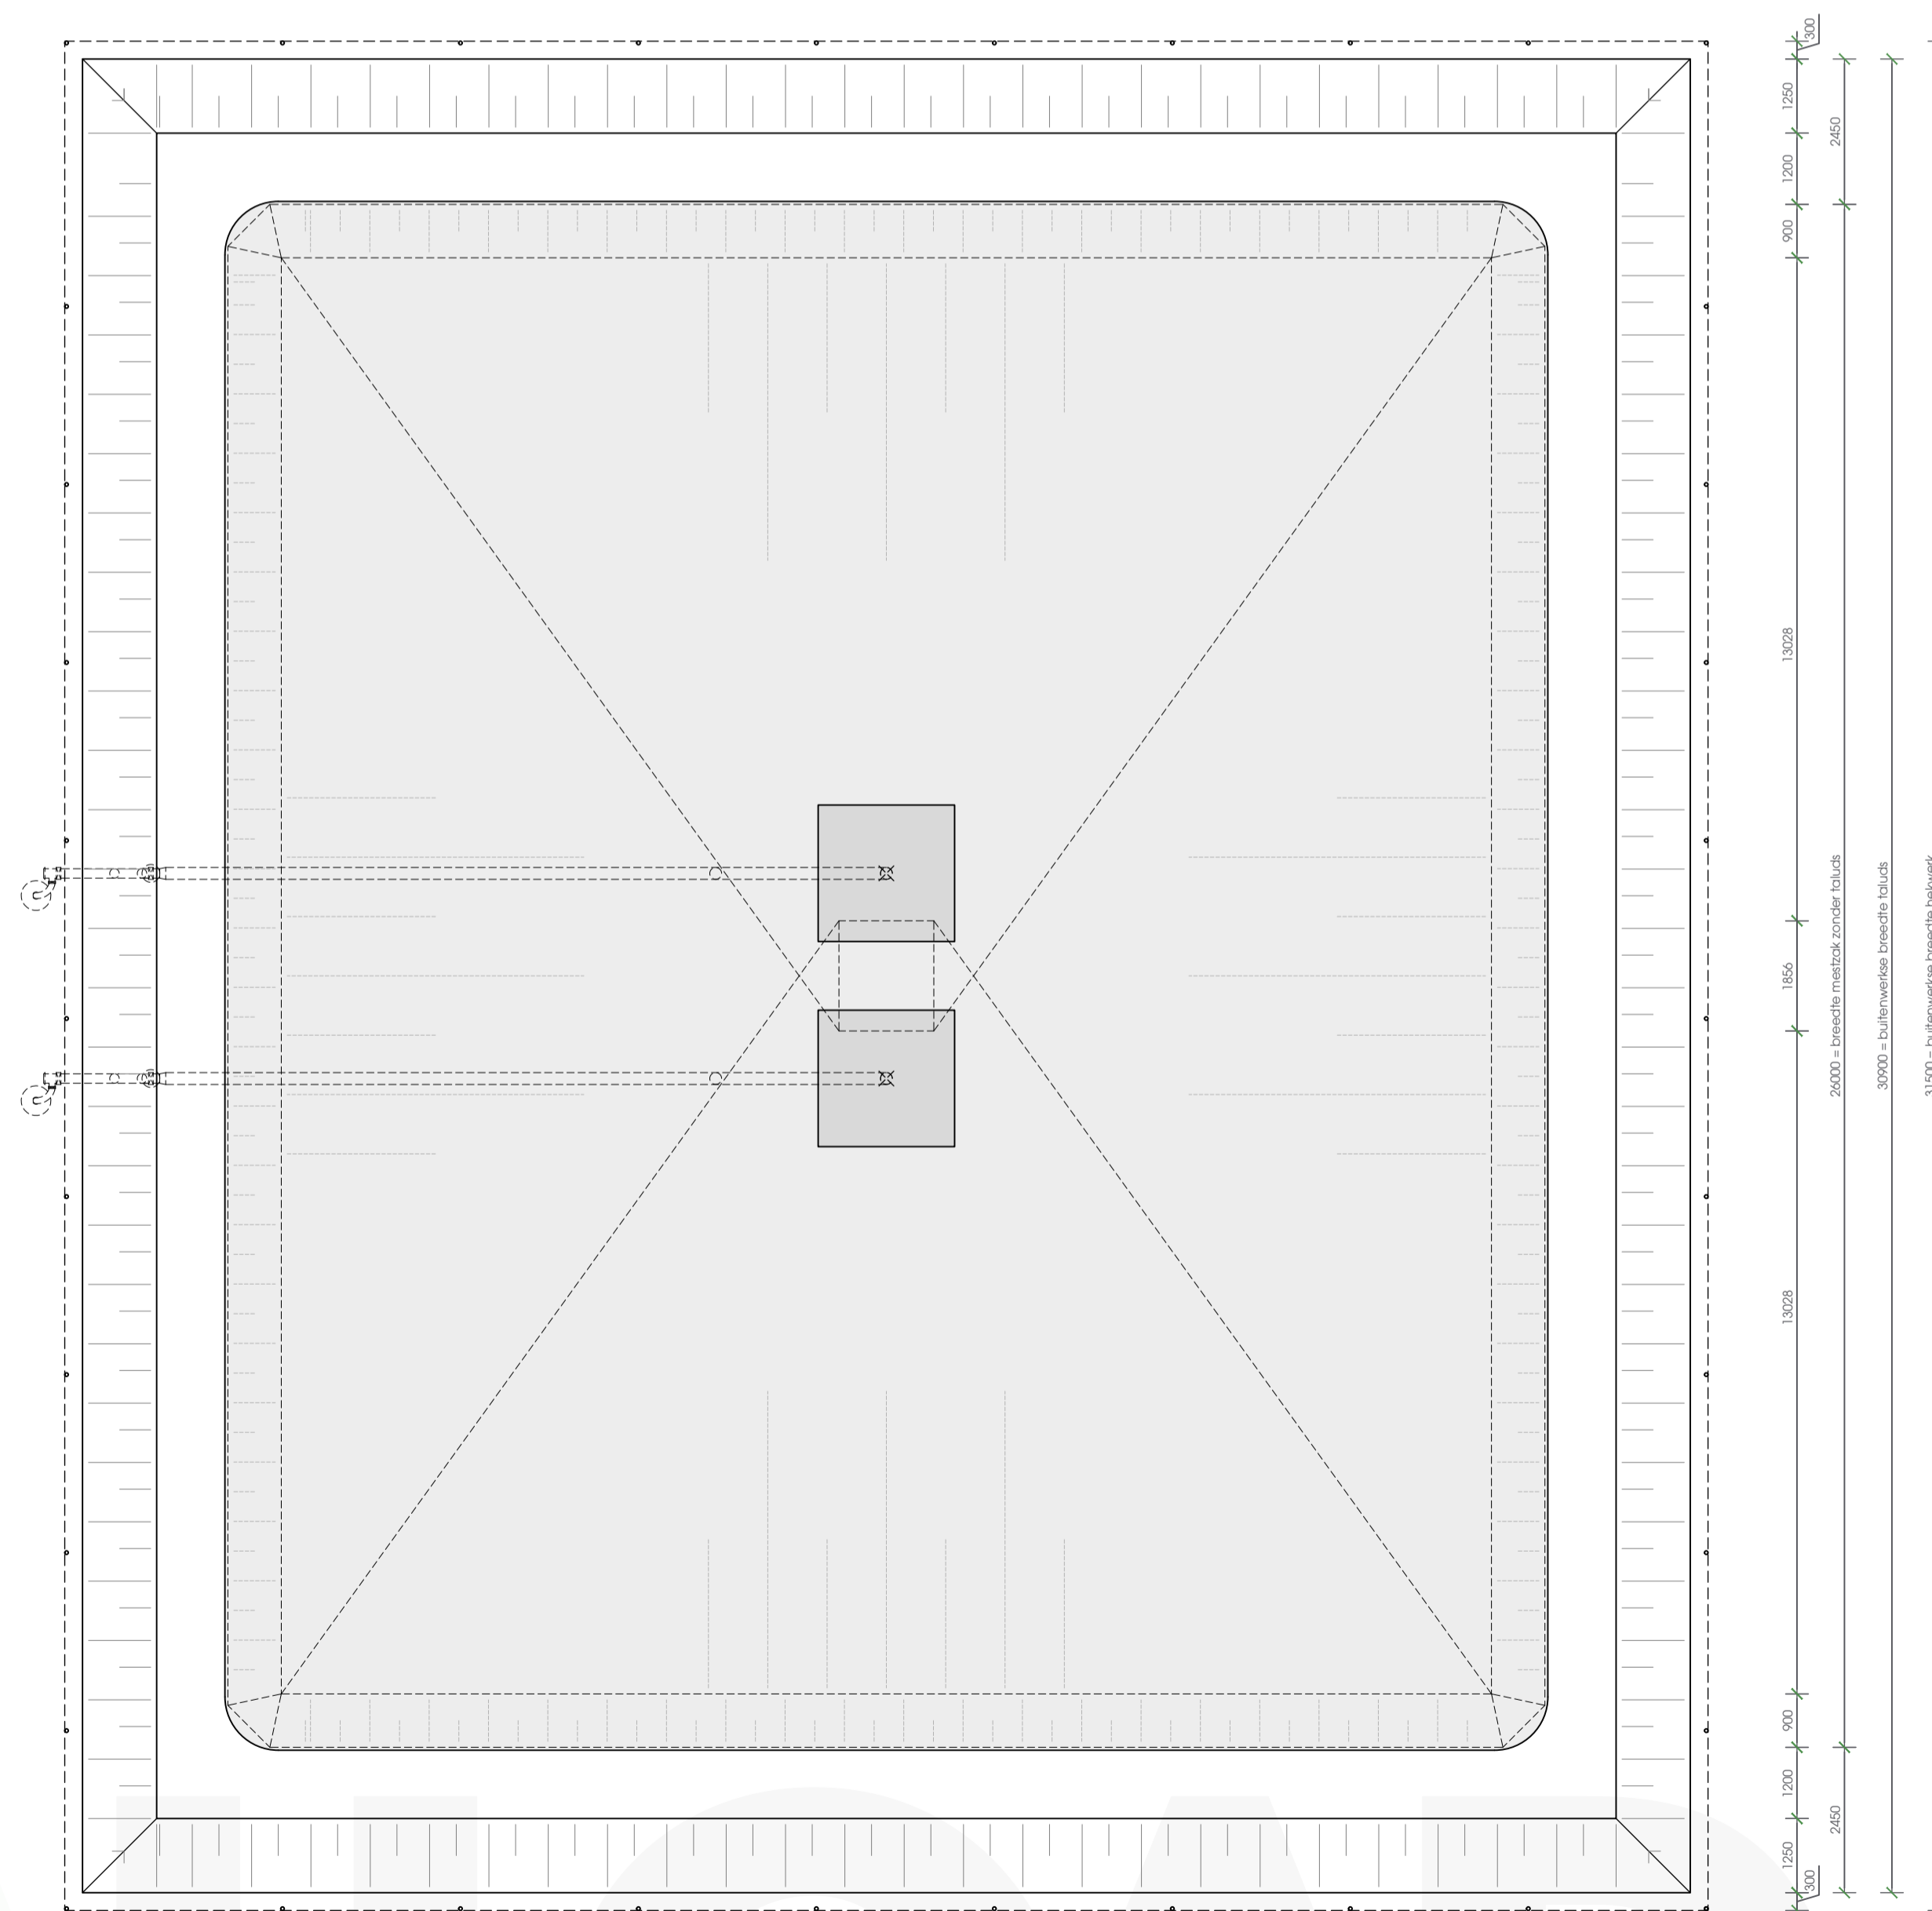


DOORSNEDE | A-A

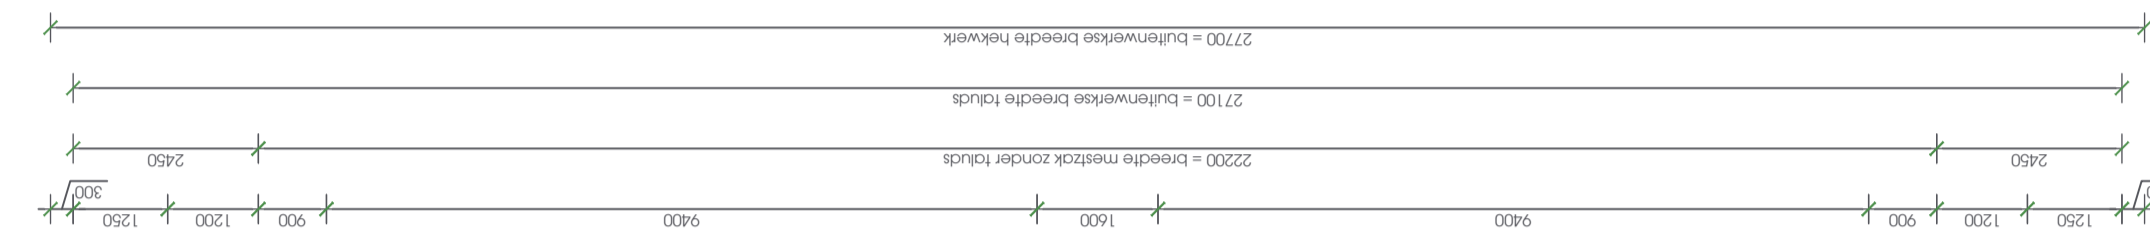

PLATTEGROND

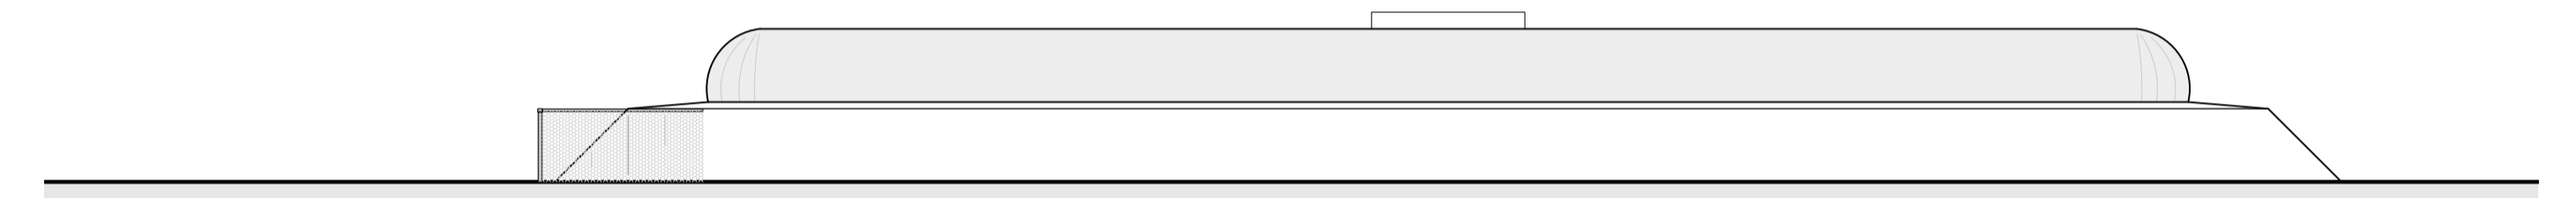

AANZICHT

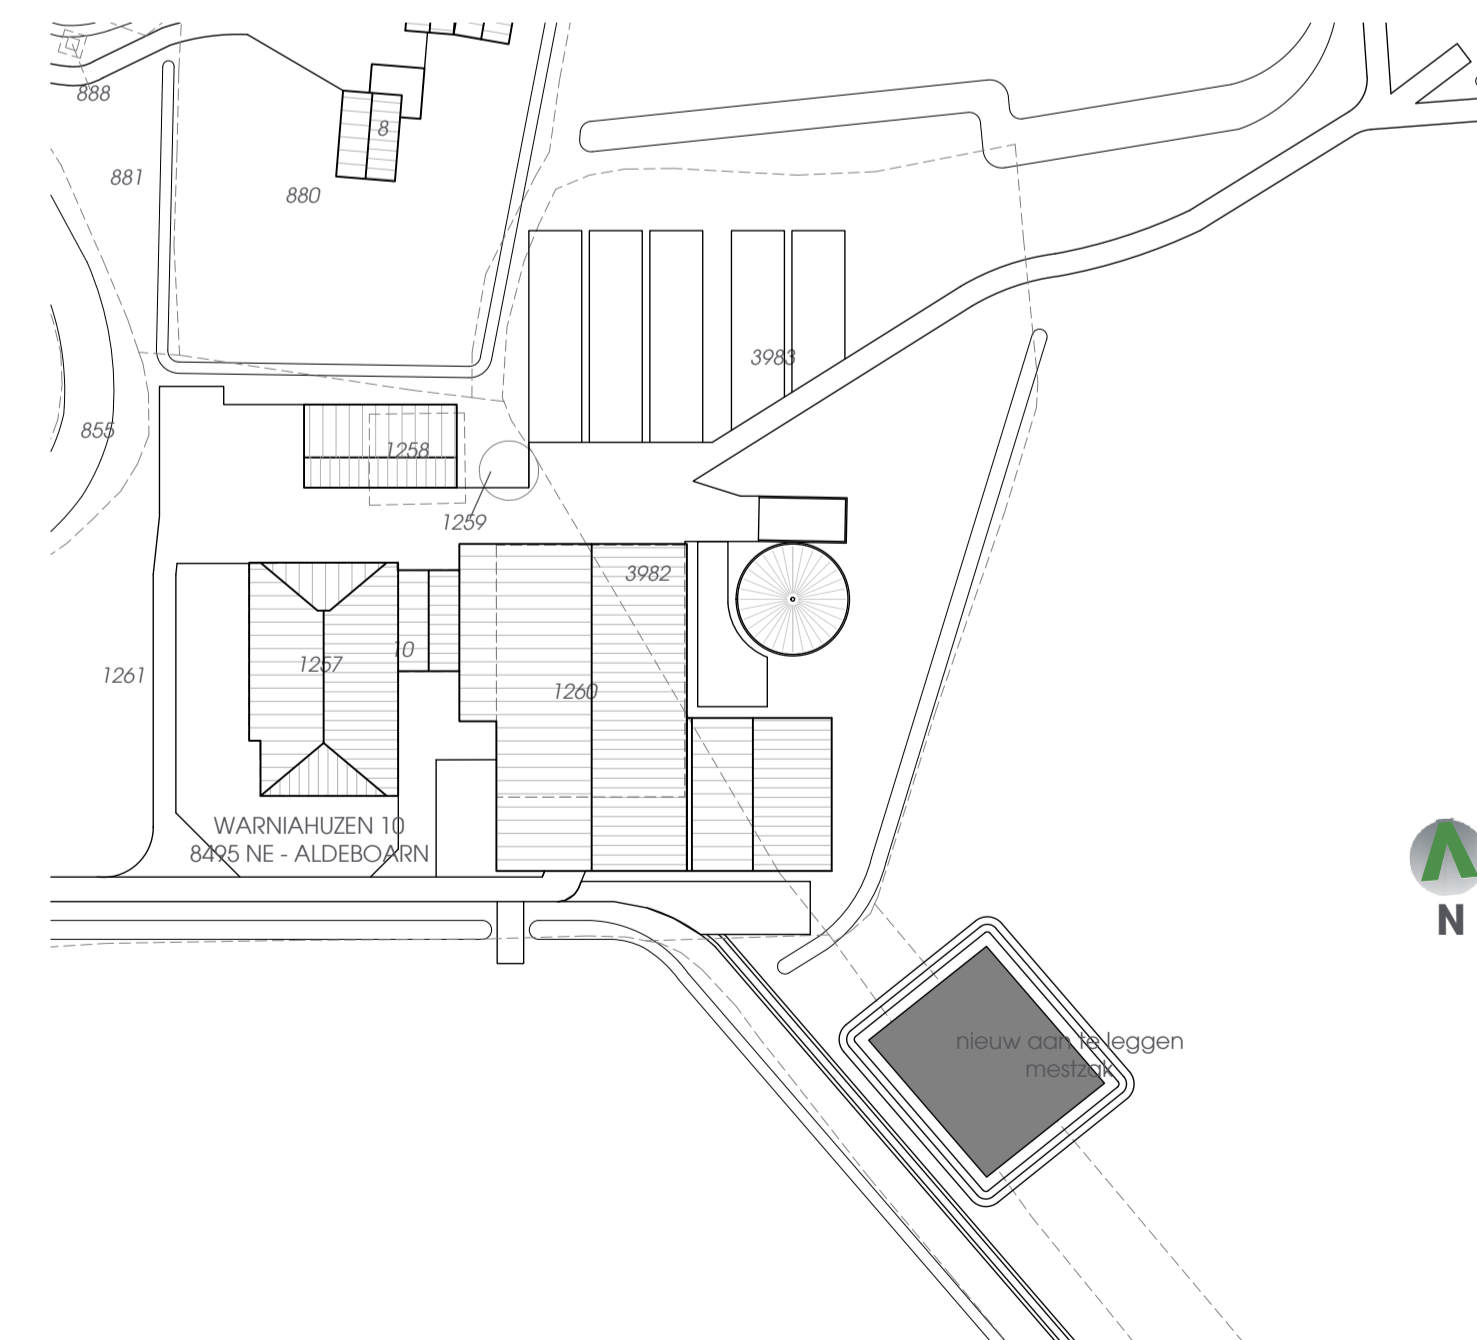

SITUATIE | 1:1000



KADASTRAAL

Gemeente: Oldeboorn  
Sectie: B  
Nummer(s): 3532, 3836  
Schaal: 1:1000

MATERIALEN EN KLEUREN

Onderdeel	Materiaal	Kleur
Onderdeel	Materiaal	Kleur
Onderdeel	Materiaal	Kleur

PROJECT: Uitbreiding ligboxenstal te Aldeboorn

DATUM: 2020-10-20  
GEWUZIGD: Gewijzigd

ONDERDEEL: Mestzak

FORMAAT: A2  
SCHAAL: 1:100

OPDRACHTGEVER: Warniastate Aldeboorn

GETEKEND: of  
GEZIEN:

ADRES: Warniahuzen 10 - 8495 NE - Aldeboorn

PROJECTNR.: 2153  
BLAD: DO-01