

RENNVOOI

ALGEMEEN

Staldoorsneden zijn genomen op de plaats en in de richting van de stalletter

GEVELOPENINGEN

|  |             |  |
|--|-------------|--|
|  | deuropening |  |
|  | raamopening |  |

MATERIELEN

|  |                             |  |
|--|-----------------------------|--|
|  | metselwerk spouwmuur        |  |
|  | metselwerk buitenwand       |  |
|  | metselwerk binnenwand       |  |
|  | prefab gevellement (200 mm) |  |

LEIDINGEN

|  |                                    |  |
|--|------------------------------------|--|
|  | speelwaterafvoer met schroefglijde |  |
|  | dwa (roering)                      |  |

VENTILATOREN

|  |                                  |    |      |    |
|--|----------------------------------|----|------|----|
|  | ventilator verticale luchtstroom | 38 | 41,8 | kW |
|--|----------------------------------|----|------|----|

ELEKTROMOTOREN

|  |  |    |     |    |
|--|--|----|-----|----|
|  | hogerdrainager waarin aangegeven het vermogen  | 1  | 5   | kW |
|  | waterpomp waarin aangegeven het vermogen       | 1  | 4,5 | kW |
|  | aandrijving voorrij                            | 14 | 14  | kW |
|  | vijzel   | 10 | 7,5 | kW |
|  | handgreenschijp waarin aangegeven het vermogen | 1  | 5   | kW |
|  | compressor waarin aangegeven het vermogen      | 2  | 4,7 | kW |

VERBRANDINGSMOTOREN

|  |   |   |     |    |
|--|---|---|-----|----|
|  | nooddgregaat (res) waarin aangegeven vermogen | 1 | 245 | kW |
|  | tractor waarin aangegeven het vermogen        | 2 | 84  | kW |
|  | loader waarin aangegeven het vermogen         | 1 | 59  | kW |

VERWARMING

|  |   |   |     |    |
|--|---|---|-----|----|
|  | c.v. ketel waarin aangegeven het vermogen | 1 | 900 | kW |
|--|---|---|-----|----|

TANKS - VATEN - OPSLAG - SILO'S

|  |  |    |      |     |
|--|--|----|------|-----|
|  | dieselstank volgens PGS 30               | 1  | 3000 | L   |
|  | opslag motorolie in vat in lekbal        | 1  | 40   | L   |
|  | opslag hydrauliek olie in vat in lekbal  | 1  | 60   | L   |
|  | medicijnkast                             | 1  | 25   | kg  |
|  | reinigings-ontmettingsmiddelenkast       | 1  | 50   | L   |
|  | kadaverkoeling                           | 2  | 2    | kW  |
|  | veevoederstoel waarin aangegeven tonnage | 10 | 176  | ton |

BRANDVEILIGHEID

|  |                 |   |    |    |
|--|-----------------|---|----|----|
|  | handbrandkasser | 5 | 54 | kg |
|--|-----------------|---|----|----|

DIVERSEN

|  |    |                            |    |      |    |
|--|----|----------------------------|----|------|----|
|  | 1  | liemotor ventilatiekleppen | 6  | 5,4  | kW |
|  | 2  | pomp voor vernieuwen       | 6  | 13,2 | kW |
|  | 3  | milchventilator            | 45 | 45   | kW |
|  | 4  | veegmachine                | 1  | 3,7  | kW |
|  | 5  | leesperset                 | 1  | 1    | kW |
|  | 6  | olijmachine                | 1  | 0,35 | kW |
|  | 7  | gemeter                    | 1  | 0    | kW |
|  | 8  | drinkwaterpomp             | 4  | 6    | kW |
|  | 9  | voerweger                  | 3  | 1,5  | kW |
|  | 10 | ontzorgingsinstallatie     | 1  | 2    | kW |

TOTALEN

Elektromotorisch vermogen 160,95 kW  
Verbrandingsmotorisch vermogen 391,7 kW


BRANDVEILIGHEID

bluswatervoorziening (zie situatie)

SITUATIE

kadastrale gemeente: Zuidwolde  
sectie: D nr: 2479, 2533, 2819, 2820  
schaal: 1 : 2000

|  |                                 |
|--|---------------------------------|
|  | perceel                         |
|  | bouwvlak vastgesteld 2015-10-31 |
|  | gebouw bestaand                 |
|  | bouwplanning                    |
|  | ontliggende bebouwing           |
|  | grens van de bebouwing          |
|  | erfverdeling                    |

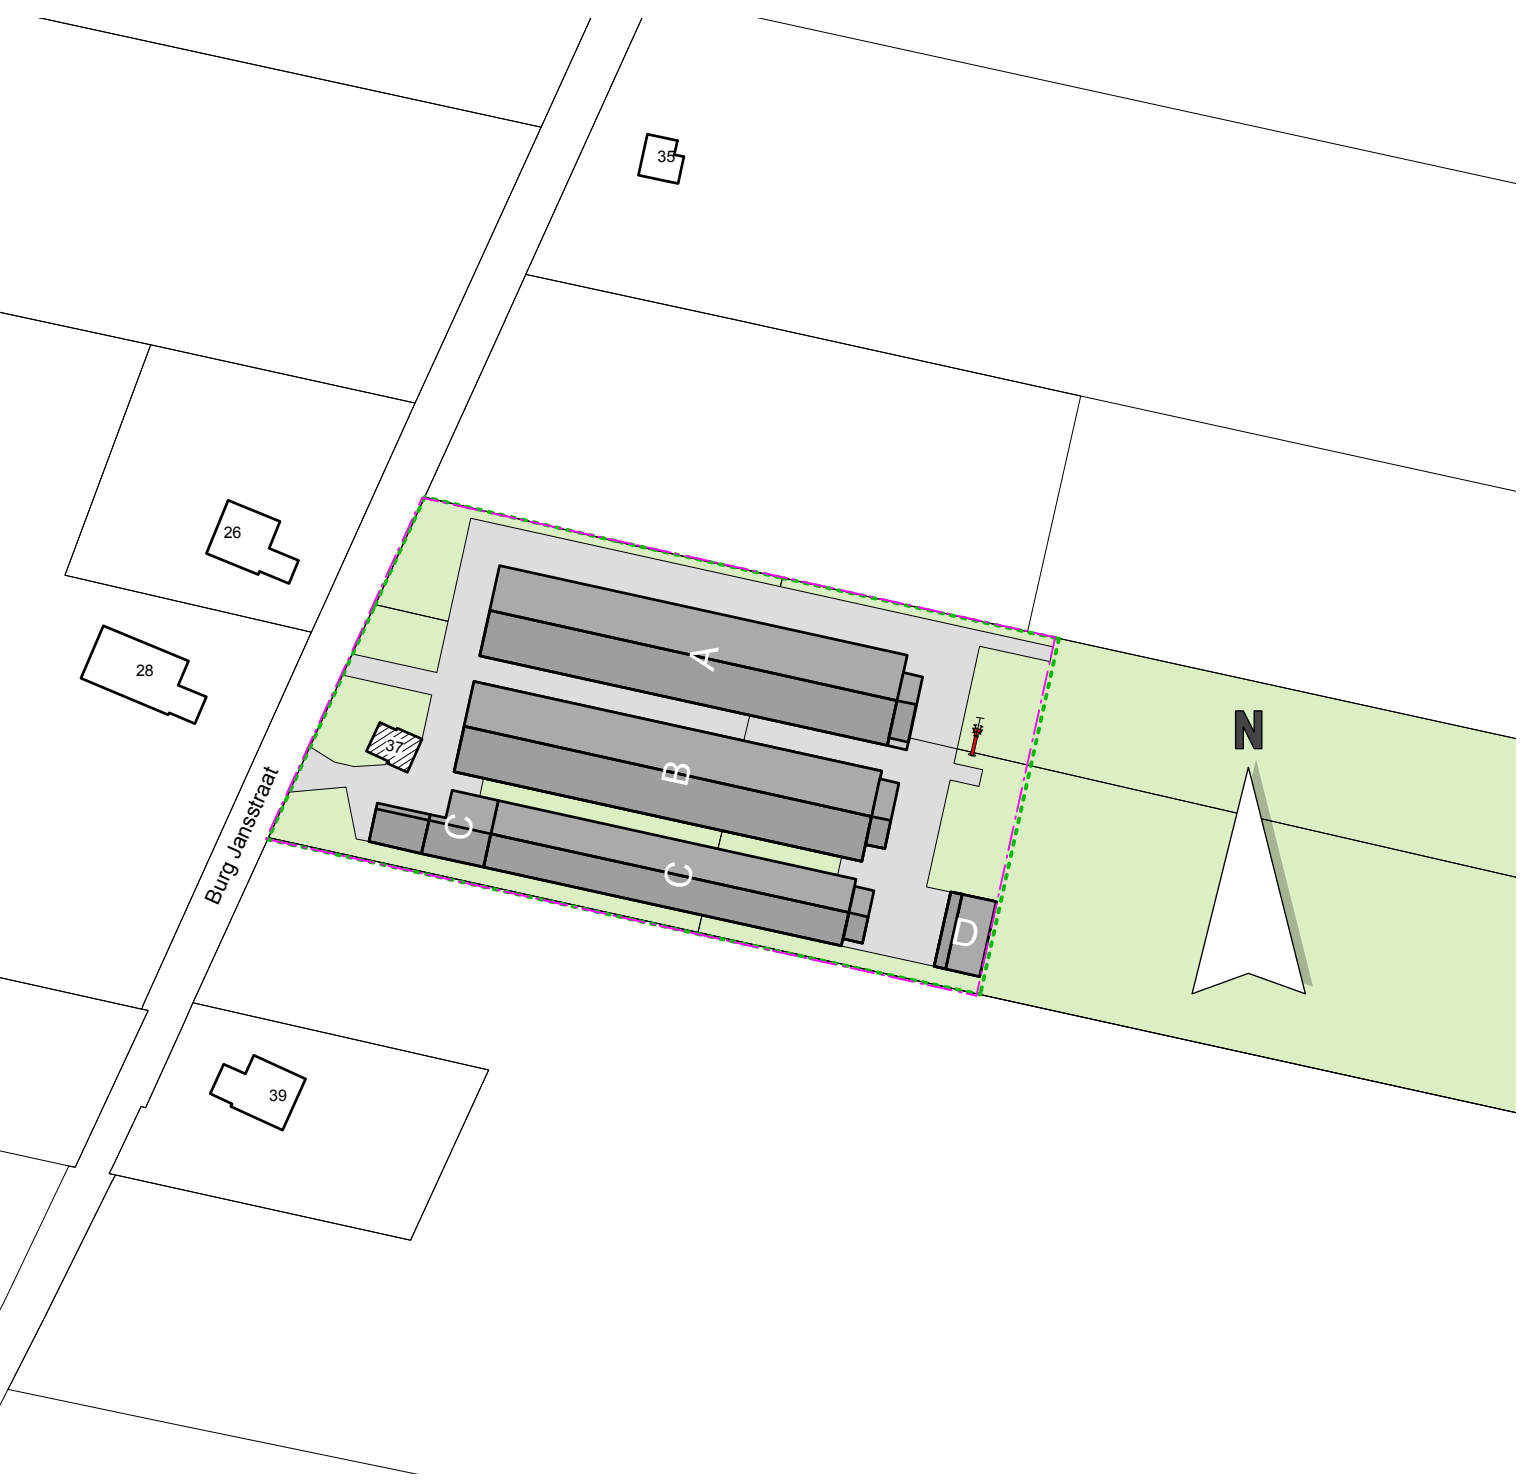

TEKENING NIET GESCHIKT VOOR UITVOERING

|   |   |                        |
|---|---|------------------------|
| PROJECT<br>Aanvraag vergunning Wet natuurbescherming voor het bedrijf aan de Burg. Jansstraat 37 7925 PV te Linde | ADVISEUR:<br>GETEKEND:<br>CONTROLE:   | PROJECTNR:<br>185415   |
| ONDERWERP<br>Plattegrond, doorsneden en situatieschets  | SCHAAAL:<br>FORMAAT:<br>DATUM:<br>WUZ A:<br>WUZ B:<br>WUZ C:<br>WUZ D:<br>WUZ E:        | TEKENINGNR:<br>Nb-18-2 |
| OPDRACHTGEVER<br>Mts. Duinkerken-Haanstra<br>Burg. Jansstraat 37<br>7925 PV te Linde<br>Tel. [redacted]           | FORMAAT:<br>504 x 1150<br>19 december 2016<br>MR. 9 januari 2017<br>RH 22 november 2018 |                        |

ADVIES MILIEU BOUW  
Postbus 396 6710 BJ Ede Tel. 0316 - 675 400 E. info@agra-matic.nl

AGRA-MATIC

