

SITUATIE


1 : 1000

Kadastrale gemeente: Alkemade
Sectie: B
Perceel: 3914



Godfried Bomanslaan 5
2371 HE
Roelofarendsveen
0682073893


Dit is een ontwerptekening; deze tekening mag niet gebruikt worden als uitvoeringstekening. De maatvoering is gebaseerd op de maatvoering van bestaande tekeningen. Deze maatvoering moet in het werk worden gecontroleerd. De constructie staat op deze tekening indicatief aangegeven. De constructie moet uitgevoerd worden overeenkomstig de tekeningen en berekeningen van de constructeur.

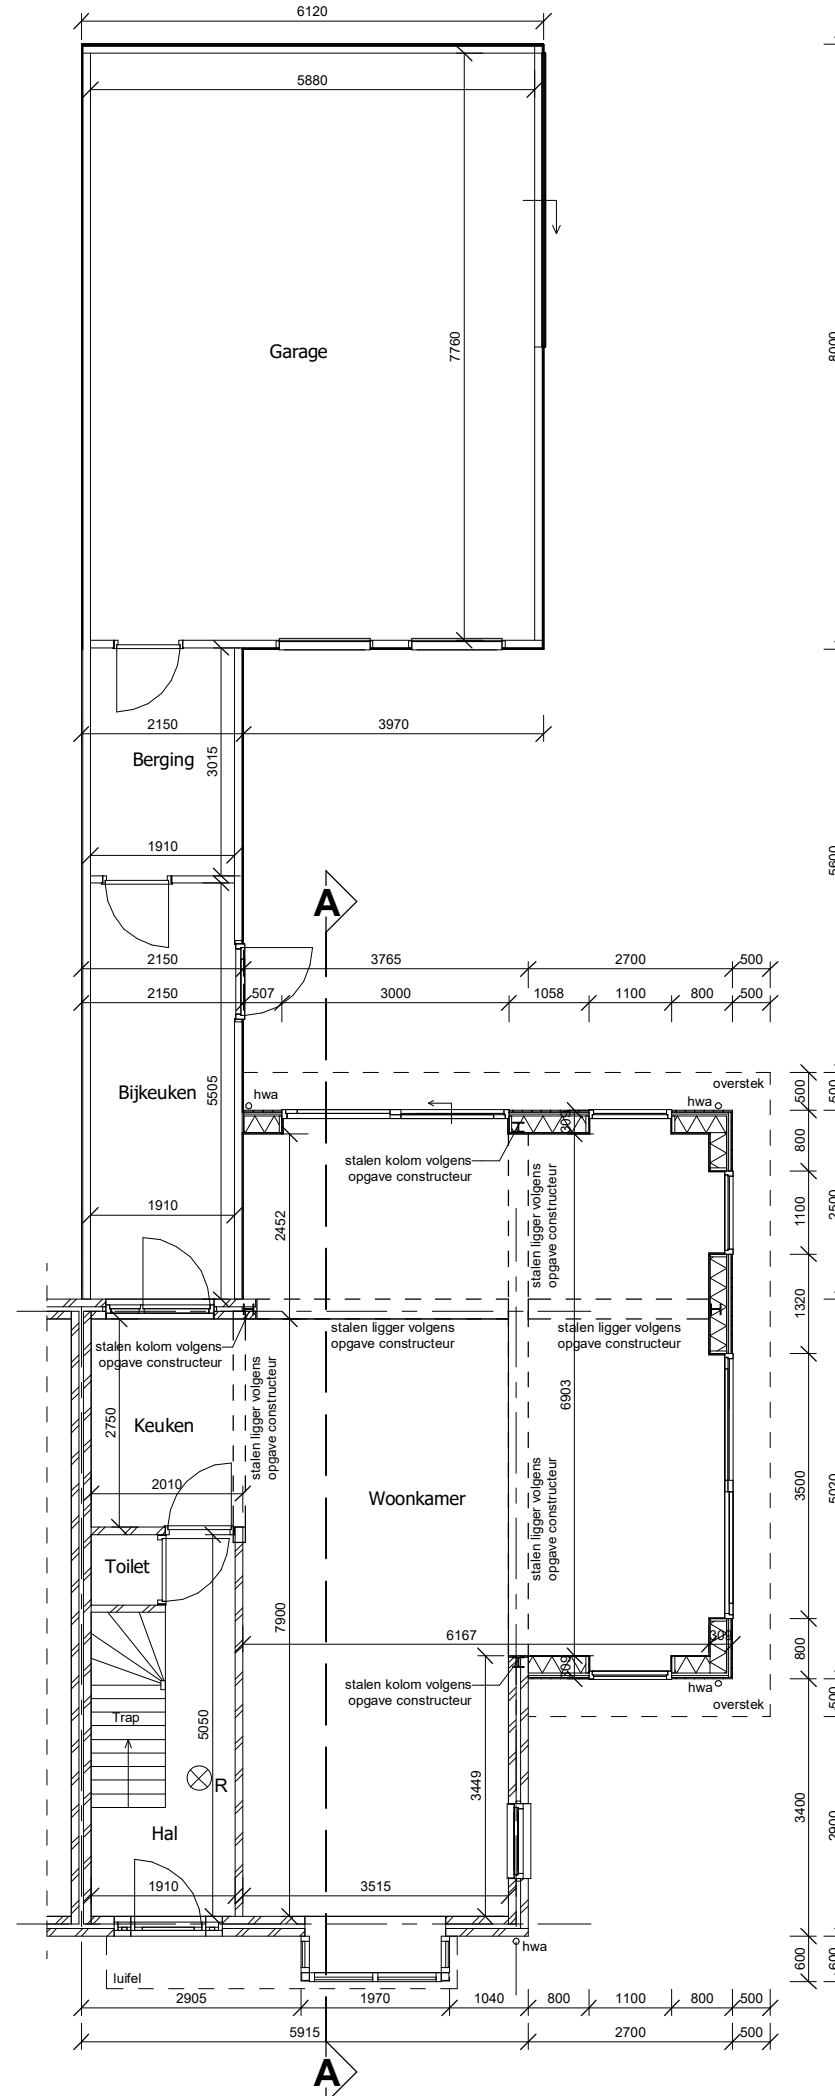

BEGANE GROND

1 : 100

**Behoort bij besluit W2021/268
van het college van Kaag en
Braassem d.d. 06-10-2021**

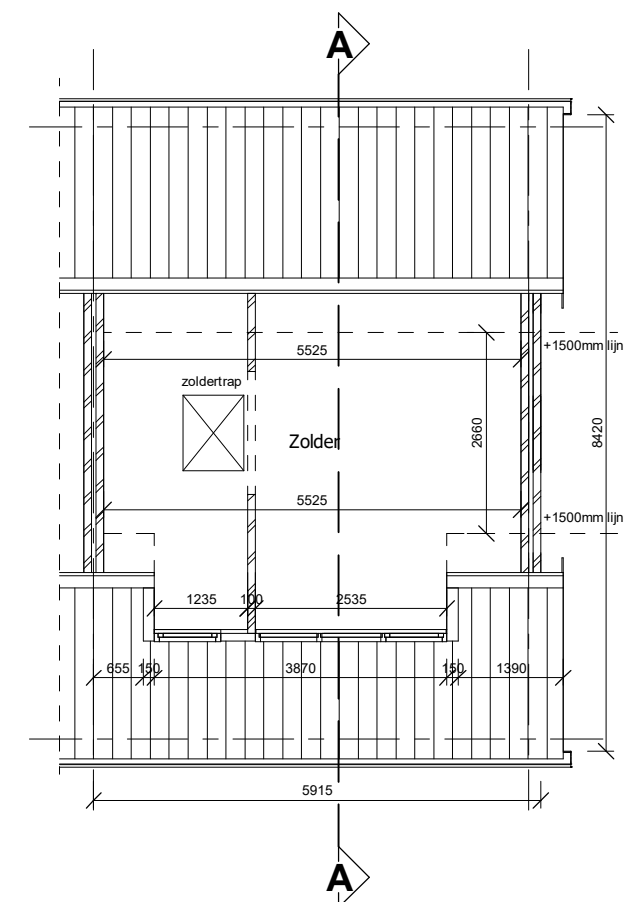


TWEDE VERDIEPING

1 : 100

Aanbouw-Erker-Dakkapel Kanaalweg 12 Oude Wetering

projectnummer: 2021-19
tekeningnummer: D-01
onderdeel: situatie en plattegronden nieuw
datum: 18-8-202
schaal: 1:100

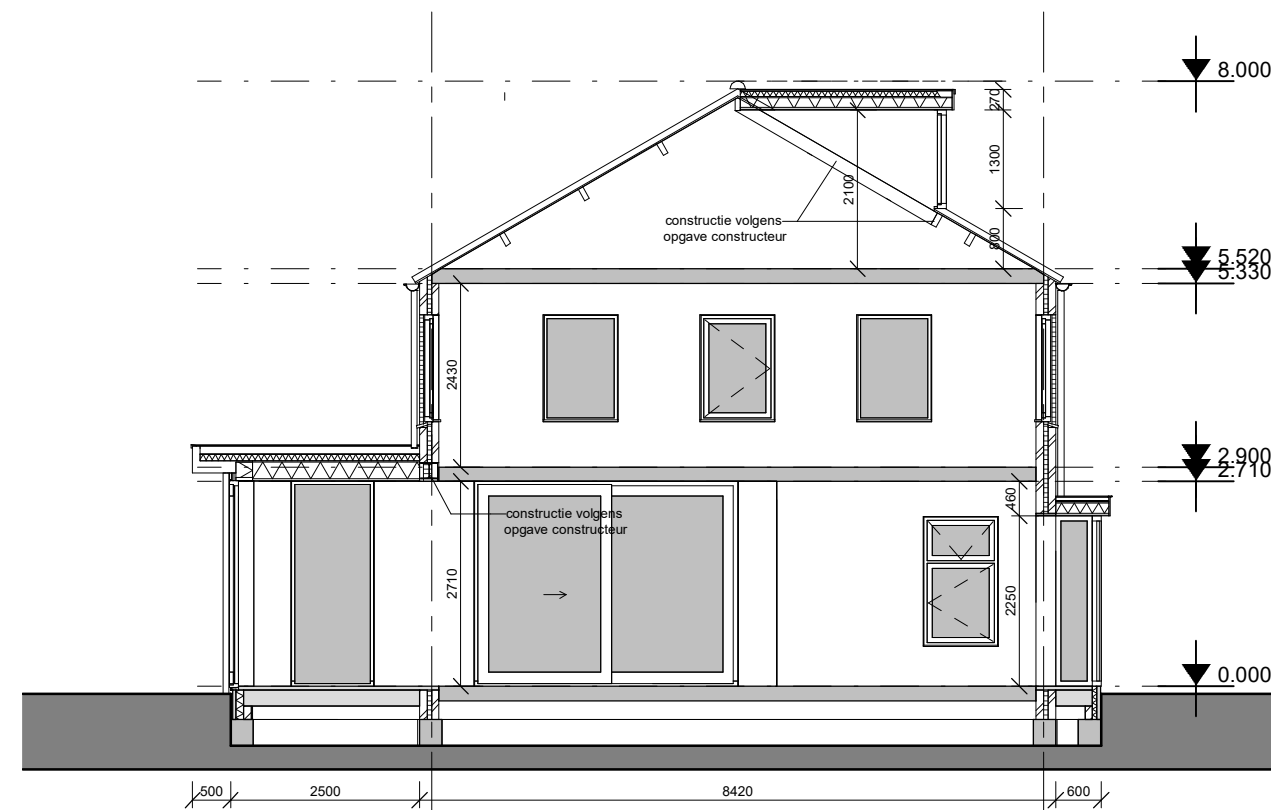

DOORSNEDE A-A

1 : 100



ZIJGEVEL RECHTS

1 : 100



VOORGEVEL

1 : 100



**Tekenbureau
Martijn van der Laan**

Godfried Bomanslaan 5
2371 HE
Roelofarendsveen
0682073893

Dit is een ontwerptekening; deze tekening mag niet gebruikt worden als uitvoeringstekening. De maatvoering is gebaseerd op de maatvoering van bestaande tekeningen. Deze maatvoering moet in het werk worden gecontroleerd. De constructie staat op deze tekening indicatief aangegeven. De constructie moet uitgevoerd worden overeenkomstig de tekeningen en berekeningen van de constructeur.



ACHTERGEVEL

1 : 100

Kleuren en Materialen:


kozijnen	kunststof	antraciet
deuren	kunststof	antraciet
ramen	kunststof	antraciet
glas	HR++	helder
gevel	hout	blank
zijwang dakkapel	kunststof	antraciet
boeidelen	kunststof	antraciet
daktrim	aluminium	antraciet
dakbedekking	bitumen	zwart

Isolatiewaarde:


Begane grond vloer:	Rc = 3,7 m²K/W
Gevel:	Rc = 4,7 m²K/W
Zijwang dakkapel	Rc = 4,7 m²K/W
Dak:	Rc = 6,3 m²K/W

Aanbouw-Erker-Dakkapel Kanaalweg 12 Oude Wetering

projectnummer:	2021-19
tekeningnummer:	D-03
onderdeel:	gevels nieuw
datum:	18-8-202
schaal:	1:100

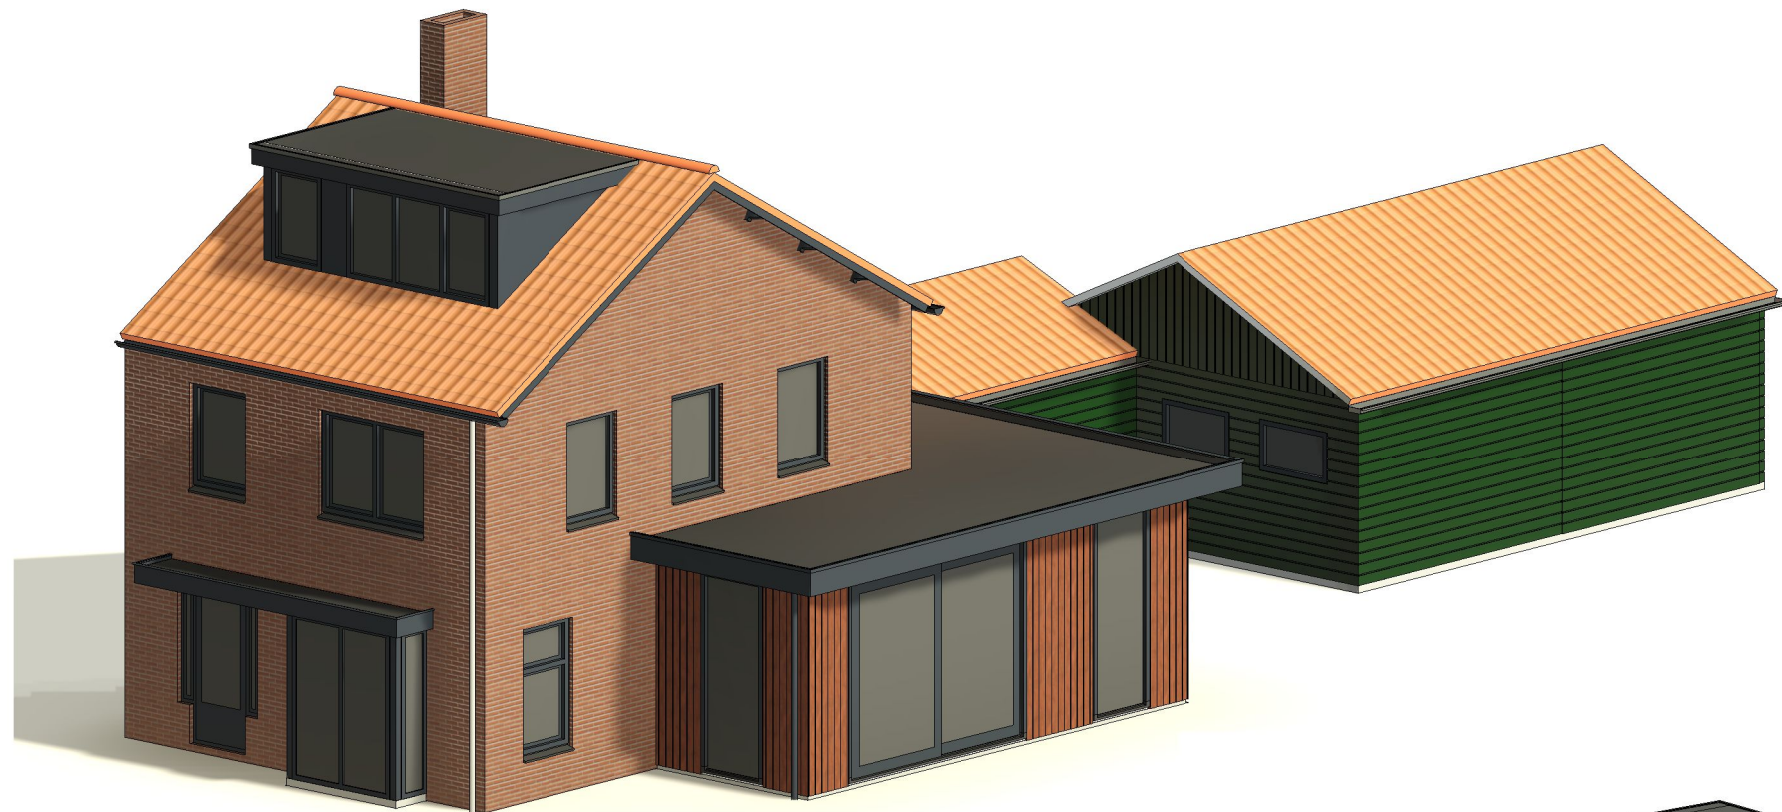

3D RECHTSVOOR

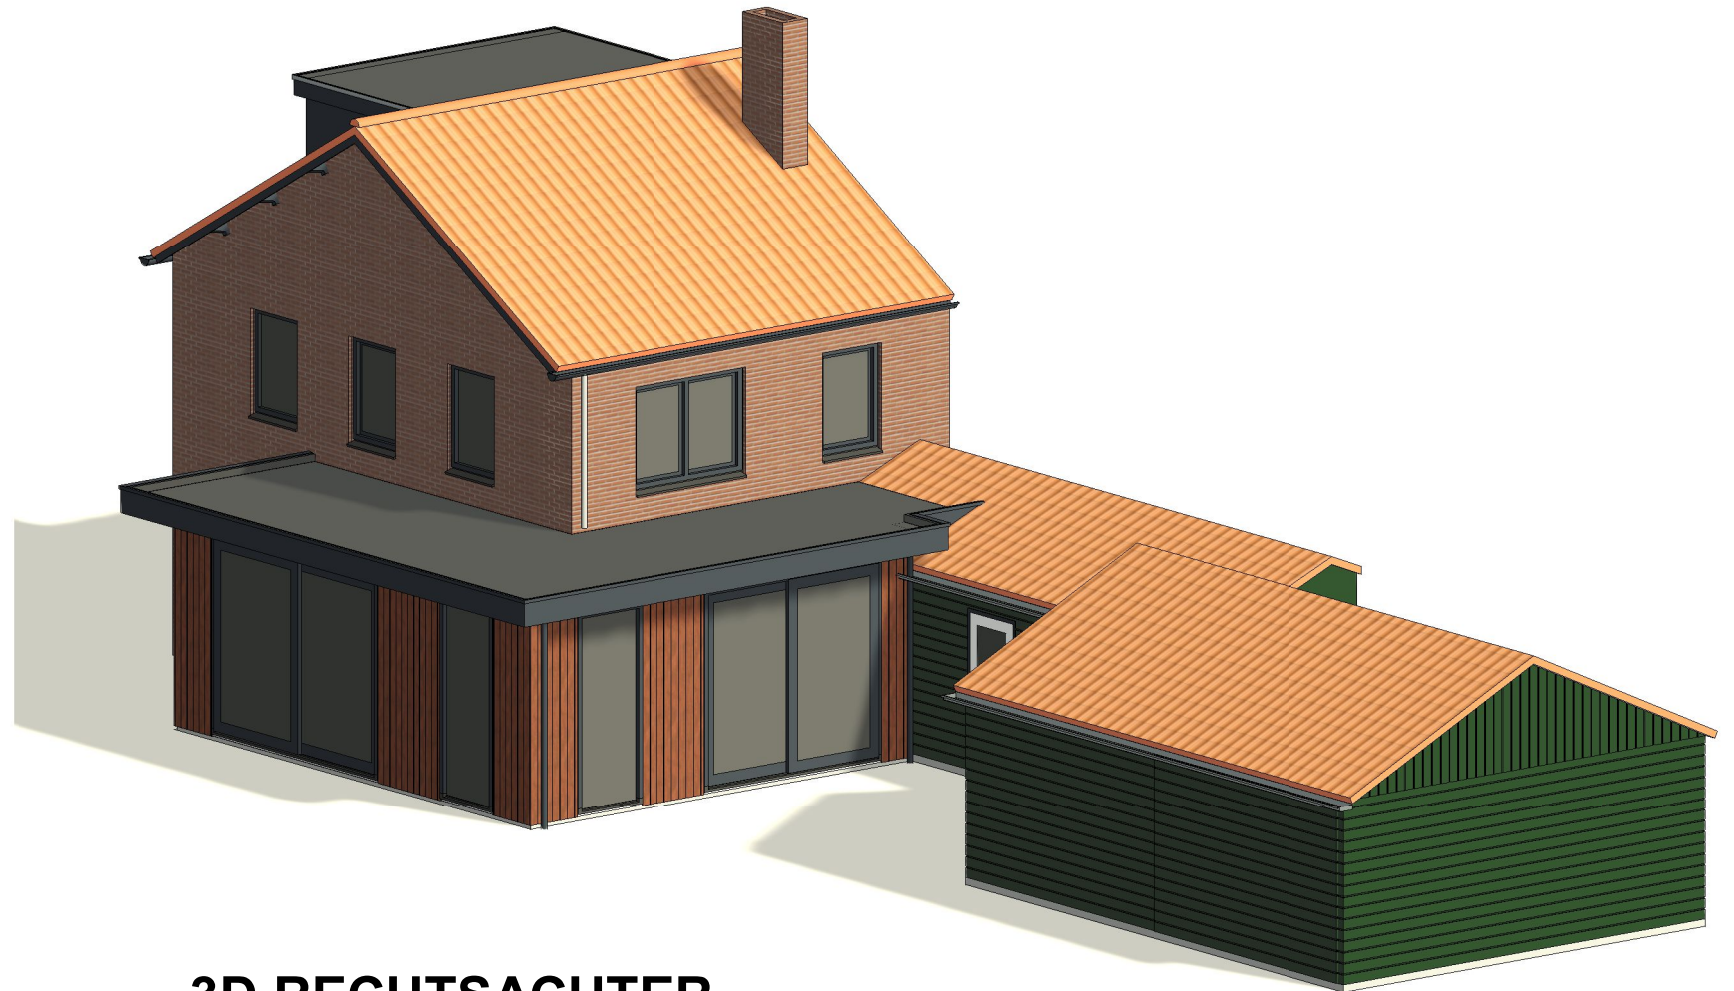

3D RECHTSACHTER