



WESTGEVEL

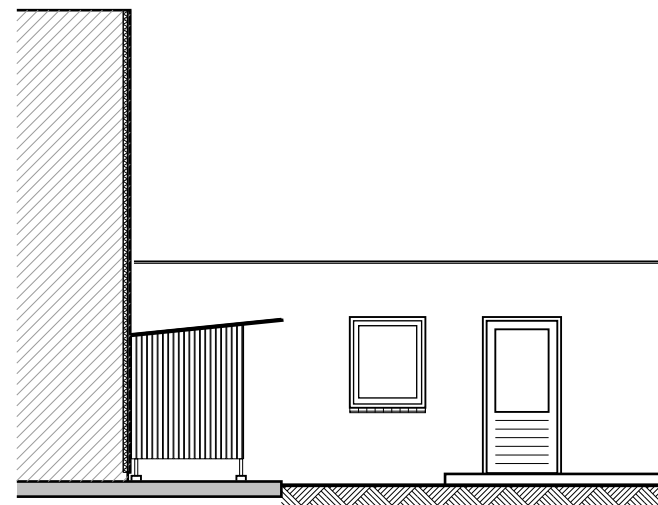

NOORDGEVEL

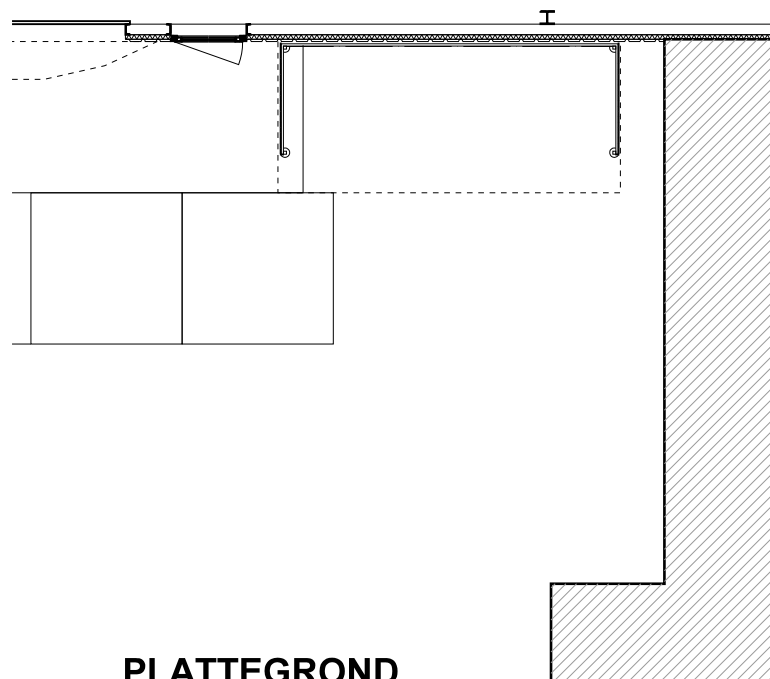

PLATTEGROND

Behoort bij besluit W2021/276
van het college van Kaag en
Braassem d.d. 07-10-2021



Veenderveld 14
2371 TV Roelofarendsveen

T 071 501 84 77
F 071 501 27 28

E info@akerboombouw.nl
I www.akerboombouw.nl

BESTAANDE TOESTAND

Turk Potplanten

Fietsenstalling bedrijfsruimte Geestweg 47 te RAVeen

OPDRACHTGEVER:

PROJECT:

PROJECTNR: 11070
SCHAAL: 1:100
DATUM: 13-07-2021

FORMAAT: A3
WIJZIGING: ..
..

TEKENINGNR.
B-04