



DAKBEDEKKING  
 OPSTAND MIN. 70MM  
 VLOERPLATEN 19MM  
 AFSCHOT 16MM/M' 96MM  
 BALKLAAG 71X171MM HOH 610MM  
 STAALCONSTRUCTIE  
 REGELWERK  
 PLAFOND MULTIPLEX 10MM

DAKPANNEN VH ZWART  
 PANLATTEN  
 TENGELS  
 DAMPDOORLATENDE FOLIE  
 MULTIPLEX 18MM  
 JUKKEN MET 46X71MM


METSELWERK ALS  
 GEESTWEG 47  
 ROOD GENUANCEERD  
 TRASRAAM DONKER

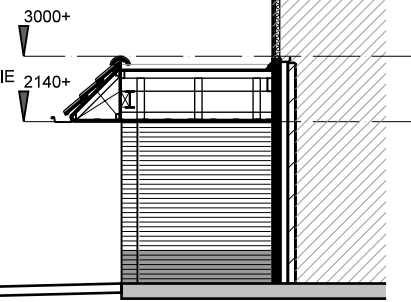


DOORSNEDE

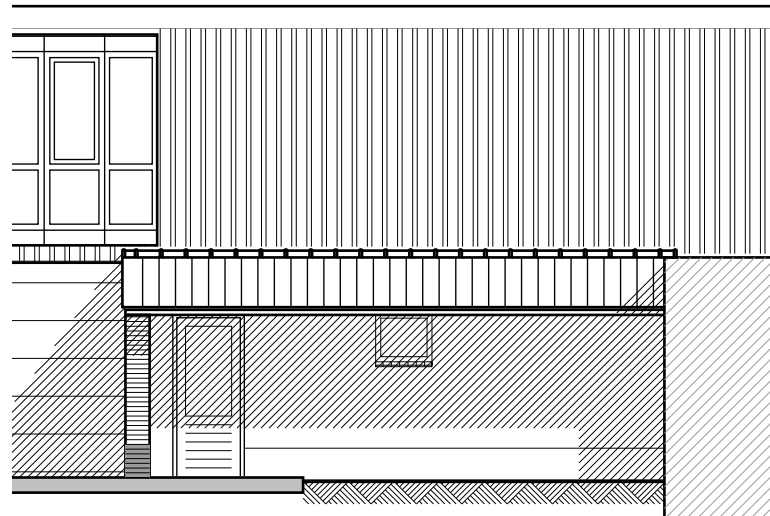

WESTGEVEL

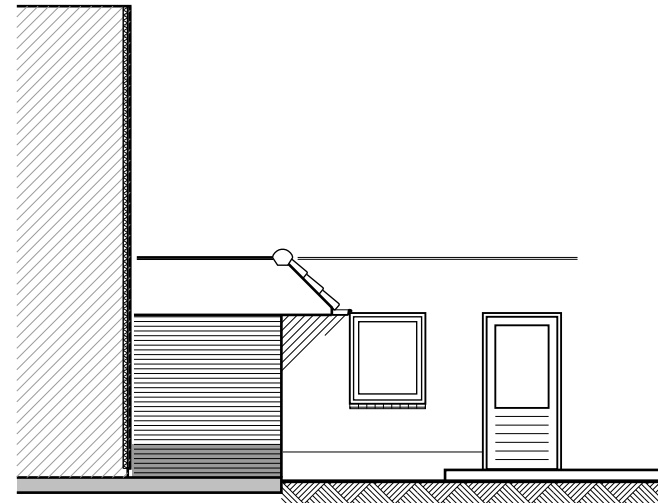

NOORDGEVEL

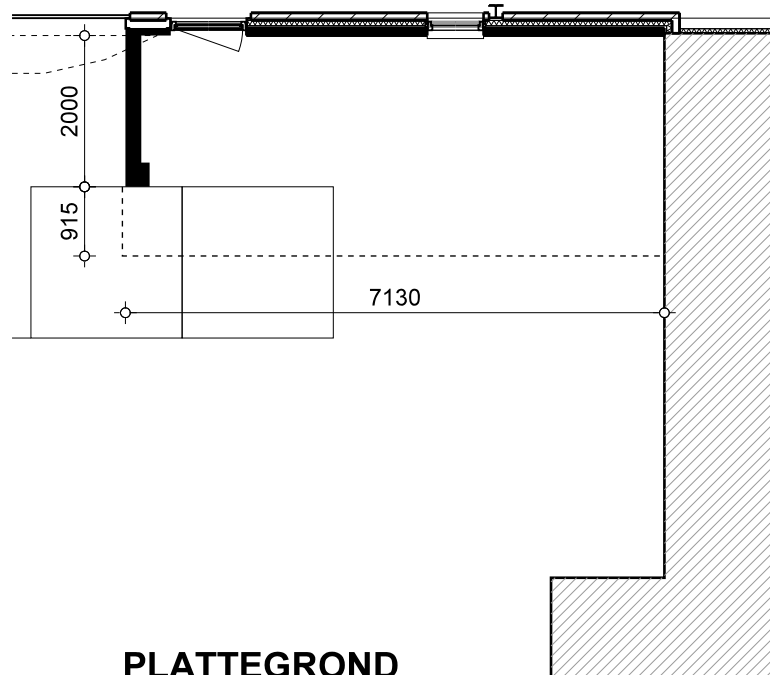

PLATTEGROND

Behoort bij besluit W2021/276  
 van het college van Kaag en  
 Braassem d.d. 07-10-2021



Veenderveld 14  
 2371 TV Roelofarendsveen

T 071 501 84 77  
 F 071 501 27 28

E info@akerboombouw.nl  
 I www.akerboombouw.nl

TE MAKEN TOESTAND

**Turk Potplanten**

Fietsenstalling bedrijfsruimte Geestweg 47 te RAVeen

OPDRACHTGEVER:

PROJECT:

PROJECTNR: 11070

SCHAAL: 1:100

DATUM: 13-07-2021

FORMAAT: A3

WIJZIGING: ..

..

TEKENINGNR.

**B-05**