



[Redacted]
[Redacted]
[Redacted]
info@prgb.nl
[Redacted]

Behoort bij besluit W2021/304
van het college van Kaag en
Braassem d.d. 13-10-2021

Project omschrijving.

Fase: Definitief ontwerp

Datum: 11-10-2021

Opdracht adres:
Marijkelaan 13
2159 LN, Kaag

Contact persoon:
[Redacted]
[Redacted]
[Redacted]

Omschrijving werkzaamheden:
Wijziging voorgevel. Uitbreiding van de
woning en plaatsing van nieuwe
voordeur.



Kadaster



Tekening renvooi

Materialen

- Metselwerk
- Lichte scheidingswand
- Isolatie
- Isolatie kunststof
- Gewapend beton
- Maaiveld
- Constructie plaat
- Hout
- Hardhout
- Natuursteen
- Prefab beton
- Latei
- Lucht-spouw

Materialen in aanzicht

- Water
- Tegels
- Dakpannen
- Platdak
- Gevelbekleding horizontaal
- Gevelbekleding verticaal
- Metselwerk halfsteens verband

Sanitair

- Douche
- Wasbak
- Toilet - vrij hangend
- Bad

Bouwkundig

- Meterkast
- Mechanische ventilator
- Mechanische ventilatie aanzuig punt + capaciteit
Toilet: minimaal 7 dm³/s.
Badkamer: minimaal 14 dm³/s.
Keuken: minimaal 21 dm³/s.
- 60 min. brandwerend
- Opstelplaats wasmachine
- HR-combiketel (HR 107)
- Fornuis gas
- Koelkast
- Oven en/of magnetron
- Vaatwasser
- Gootsteen
- Afzuigkap
- Vloerluik 600x800
- Hemelwaterafvoer / HWA
- Rookmelder conform NEN2555
Kamergewijze verhuur bouwbesluit 2012, artikel 6.21 lid 3
Woning bouwbesluit 2012, artikel 6.21 lid 1
- Blustoestel, minimale inhoud KG / Liter
- Vluchtrichting
- Ventilatie rooster + capaciteit
- Vlucht route incl. totale afstand

Deuren

- 30 min. brandwerend
- 60 min. brandwerend
- brandwerend zelfsluitend
- 30 min. brandwerend zelfsluitend
- 60 min. brandwerend zelfsluitend

PRG
Bouwservice
Jacob Mosselstraat 2
2595 RH Den Haag

+31 653 895 440 - Patrick
+31 640 215 502 - Kacper

info@prgb.nl
kacper.sopel@prgb.nl

Omschrijving
Kadaster & Legende

Status
Definitief ontwerp

Schaal
1:500

Getekend
Kacper Sopel


Datum
11-10-2021

Wijzigingsdatum


Projectnummer
01

Tekeningnummer
02

Vernieuwde versie 2020

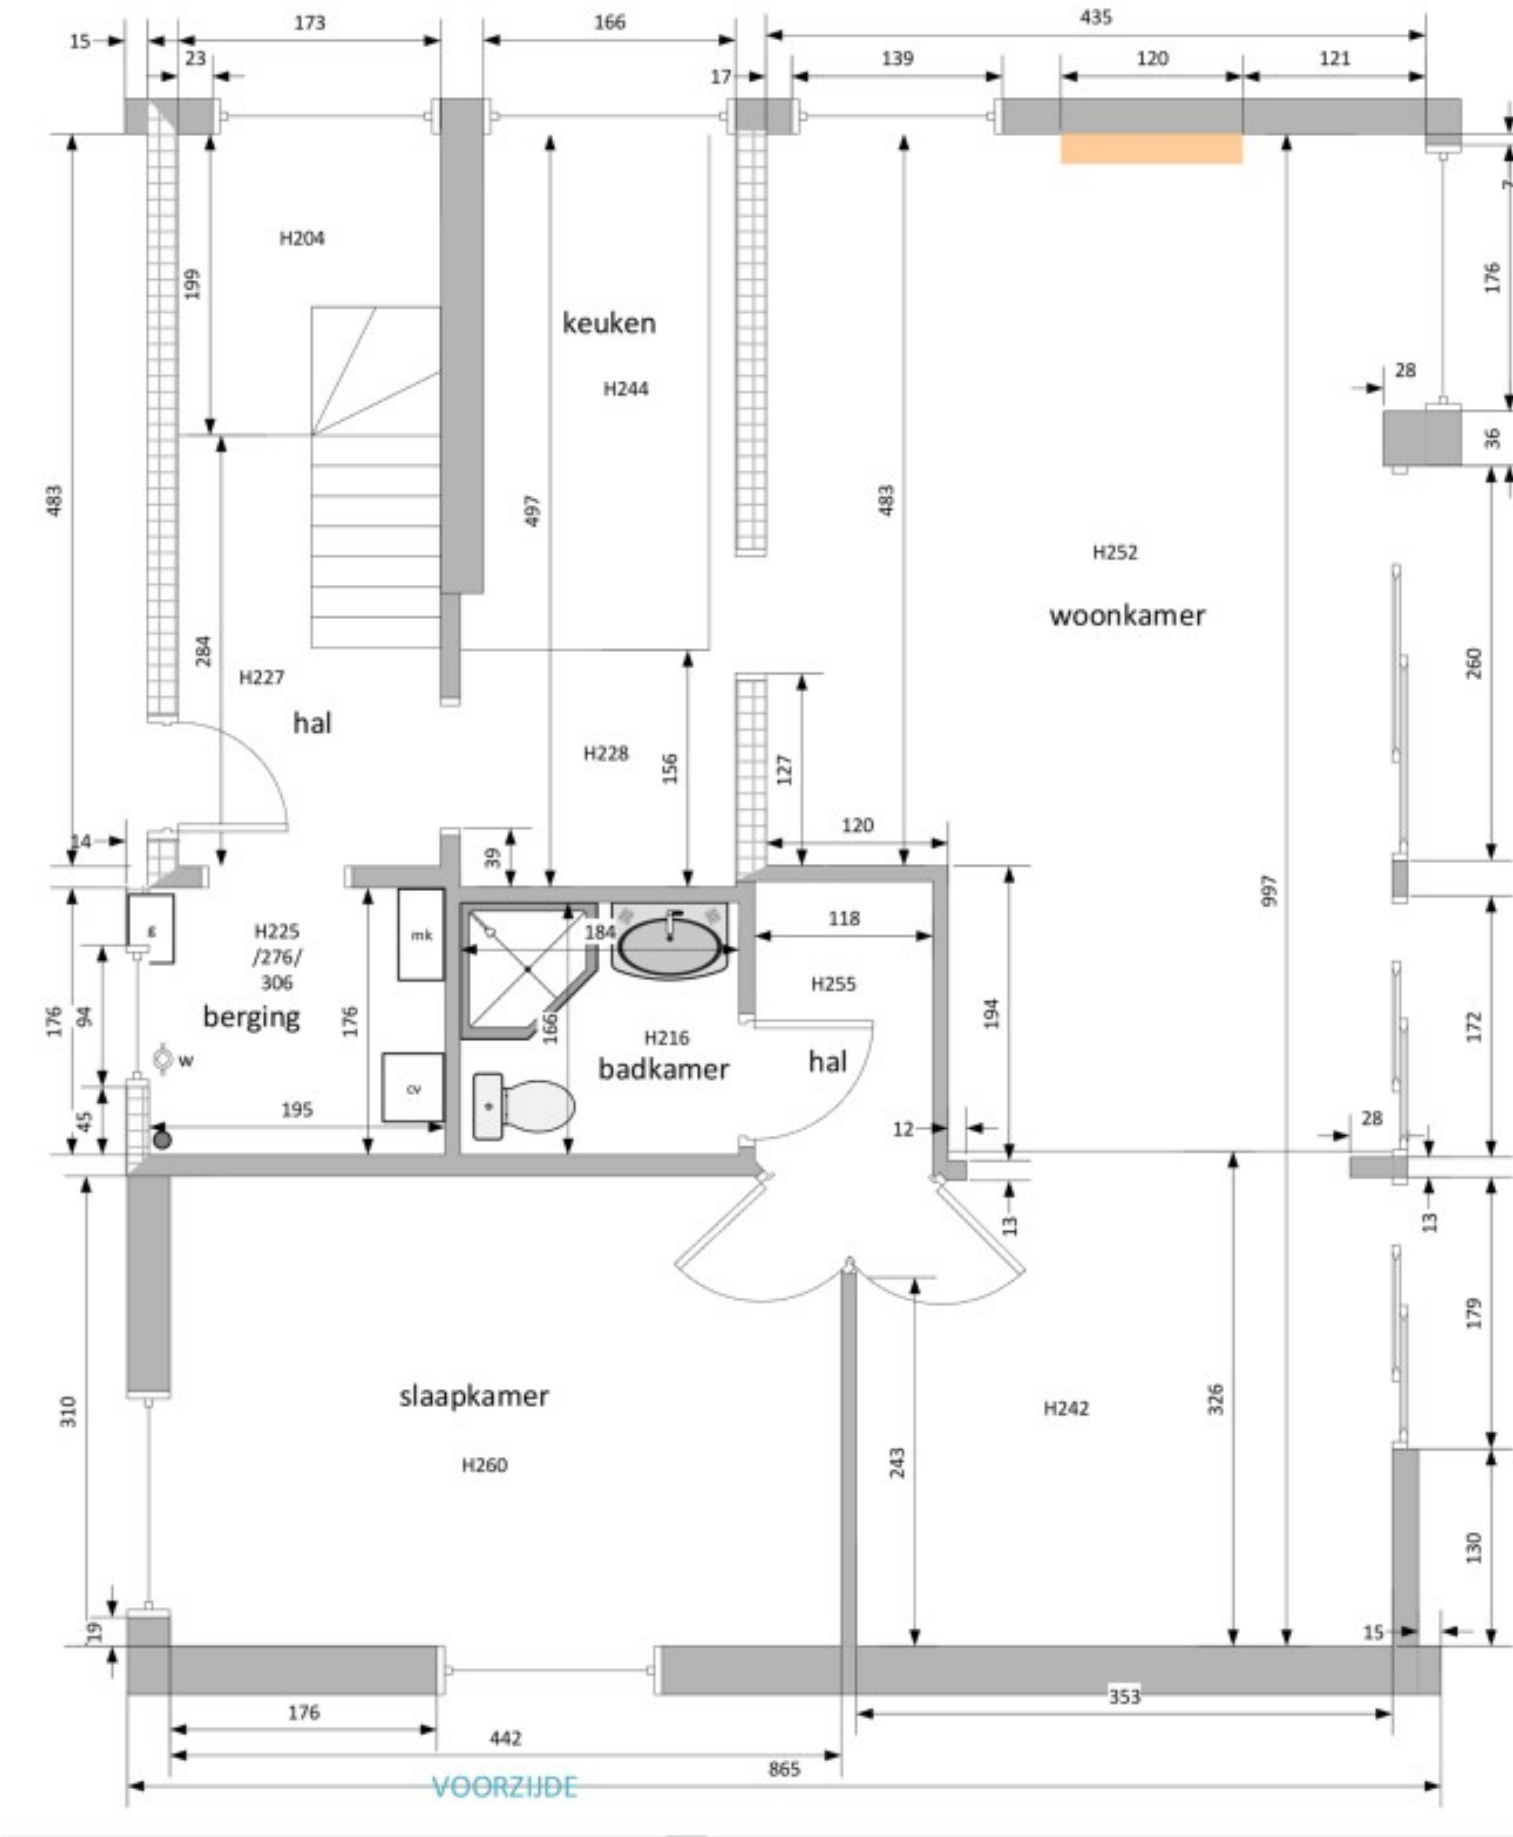

Archief

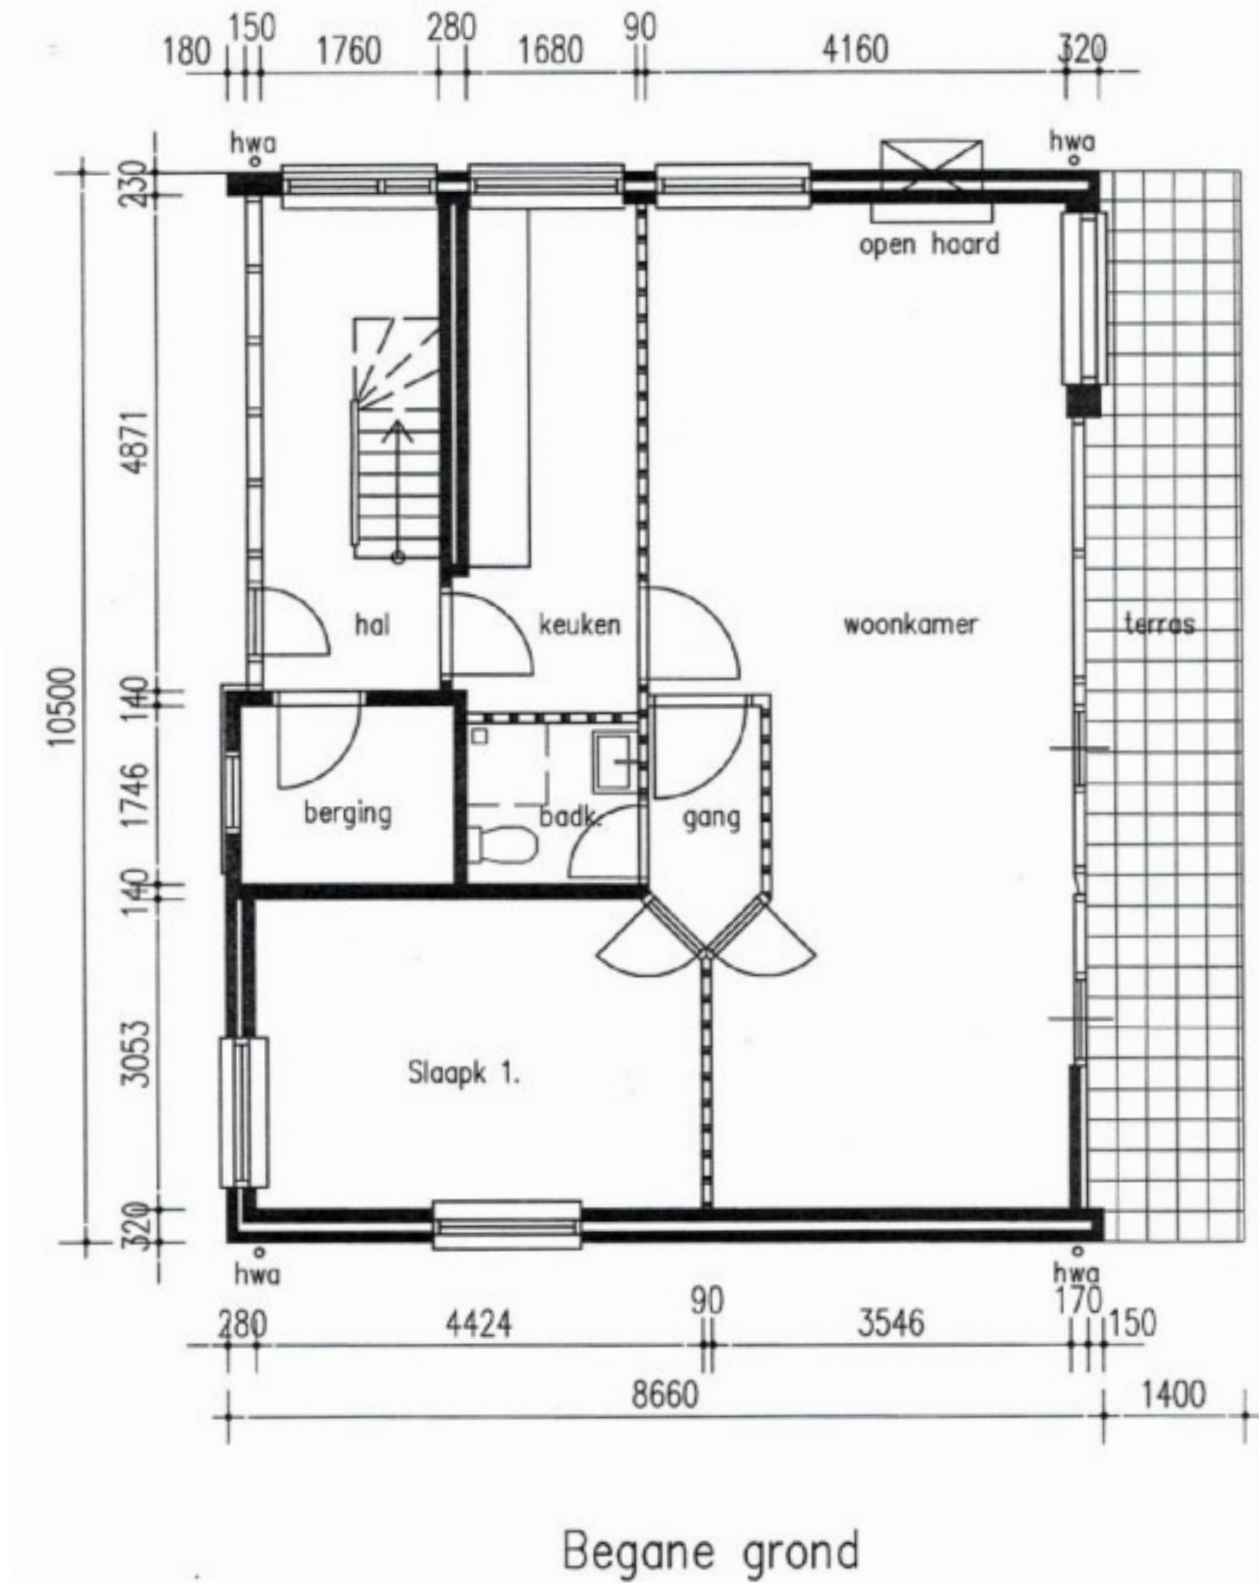

PRG

Jacob Mosselstraat 2
2595 RH Den Haag

+31 653 895 440 - Patrick
+31 640 215 502 - Kacper

info@prgb.nl
kacper.sopel@prgb.nl

Omschrijving
Plattegronden - bestaand toestand

Status
Definitief ontwerp

Schaal
n.v.t.


Getekend
Kacper Sopel

Datum
11-10-2021

Wijzigingsdatum

Projectnummer
01

Tekeningnummer
03

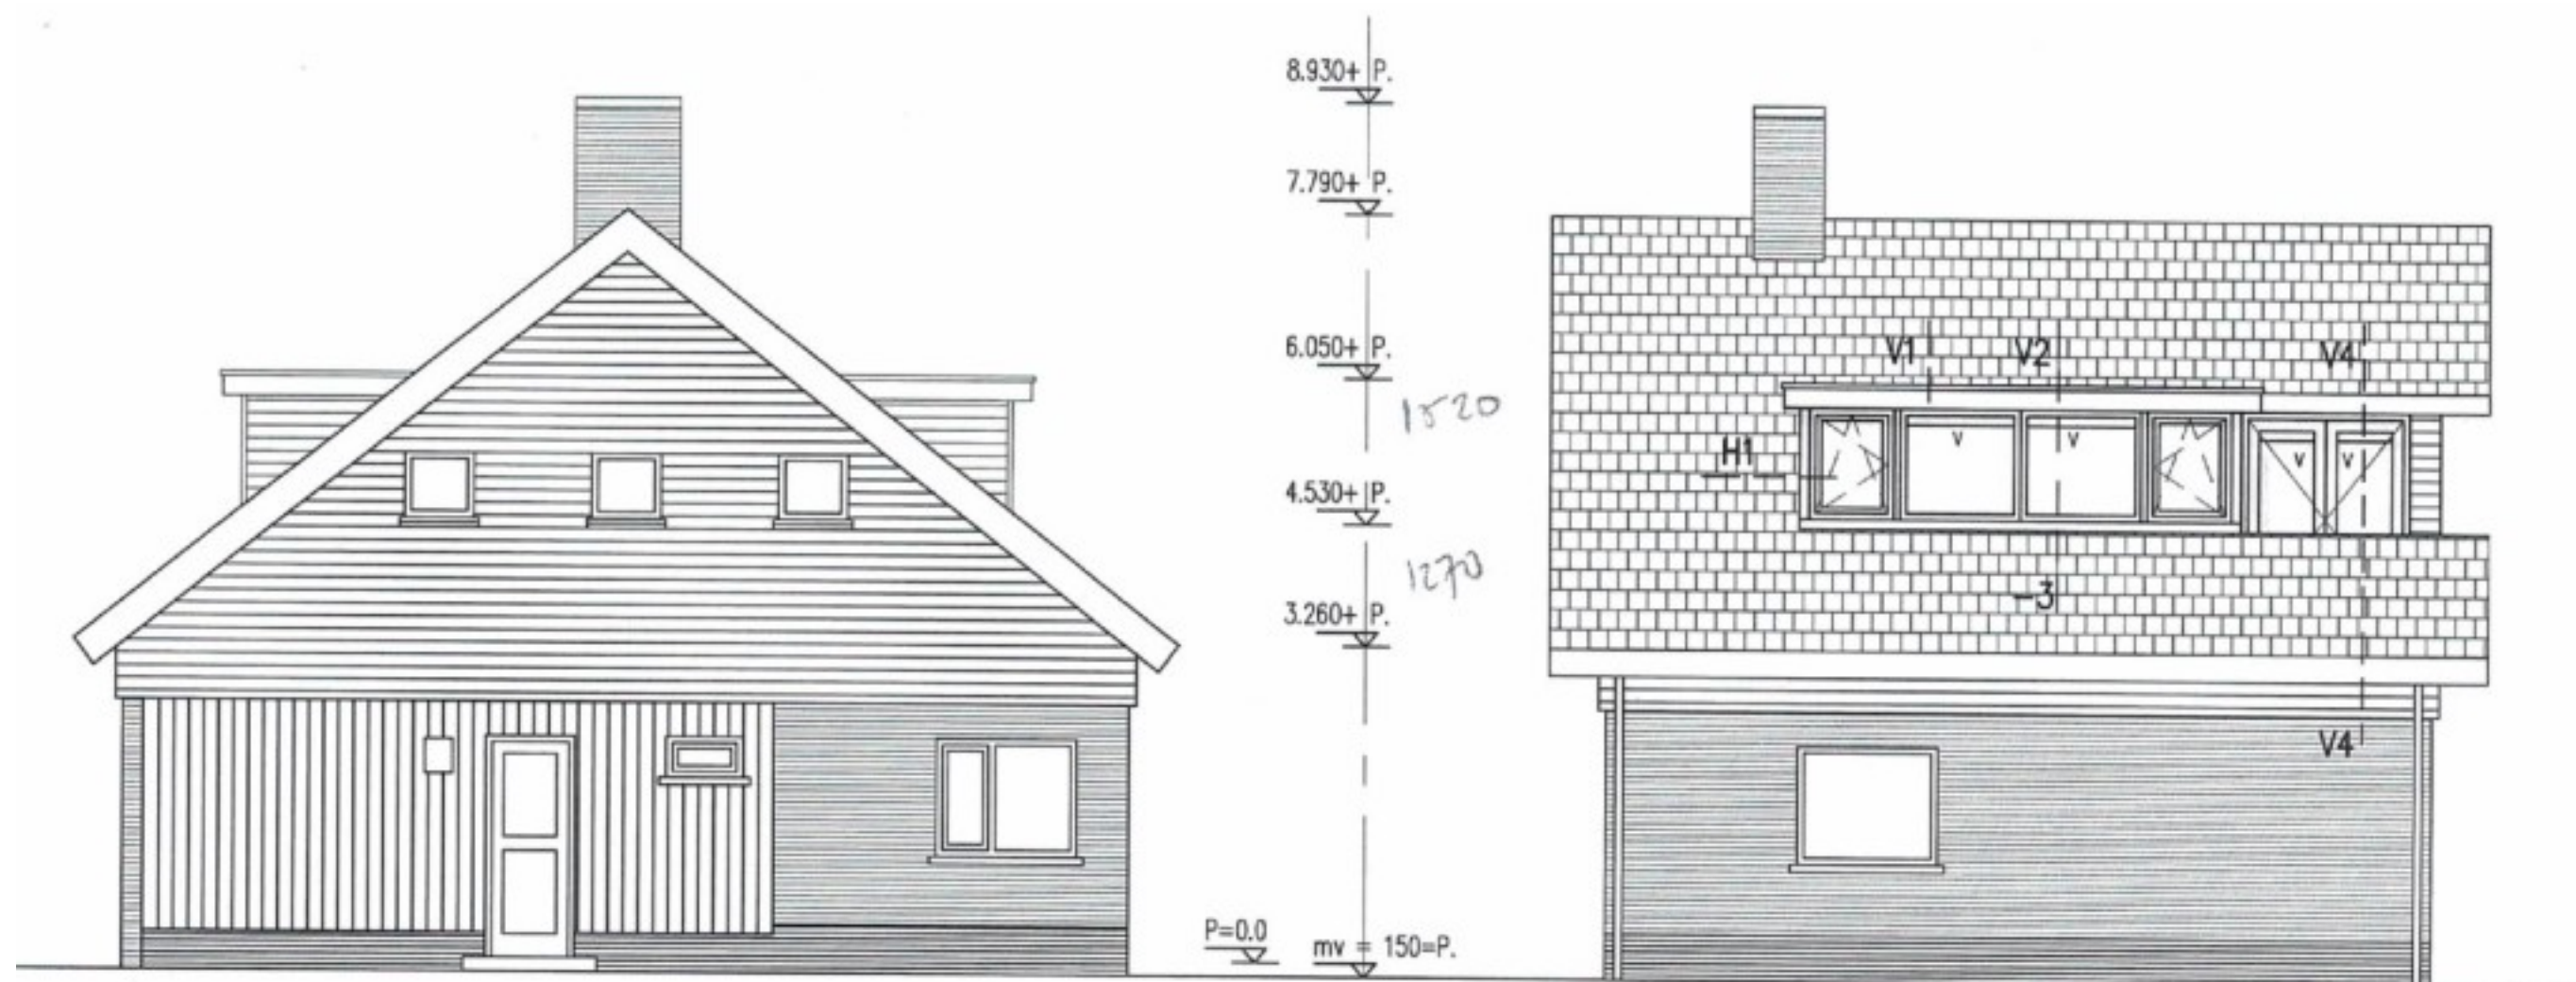

Voorgevel
rij



foto referentie buren

voor
Zijgevel rechts

PRG

Jacob Mosselstraat 2
2595 RH Den Haag

+31 653 895 440 - Patrick
+31 640 215 502 - Kacper

info@prgb.nl
kacper.sopel@prgb.nl

Omschrijving
Gevel - bestaand toestand

Status
Definitief ontwerp

Schaal
n.v.t.

Getekend
Kacper Sopel

Datum
11-10-2021

Wijzigingsdatum

Projectnummer
01

Tekeningnummer
04



PRG
Roosterdreef
Jacob Mosselstraat 2
2595 RH Den Haag

+31 653 895 440 - Patrick
+31 640 215 502 - Kacper

info@prgb.nl
kacper.sopel@prgb.nl

Omschrijving
Gevel - bestaand toestand 02

Status
Definitief ontwerp

Schaal
n.v.t.


Getekend
Kacper Sopel

Datum
11-10-2021

Wijzigingsdatum

Projectnummer
01

Tekeningnummer
05

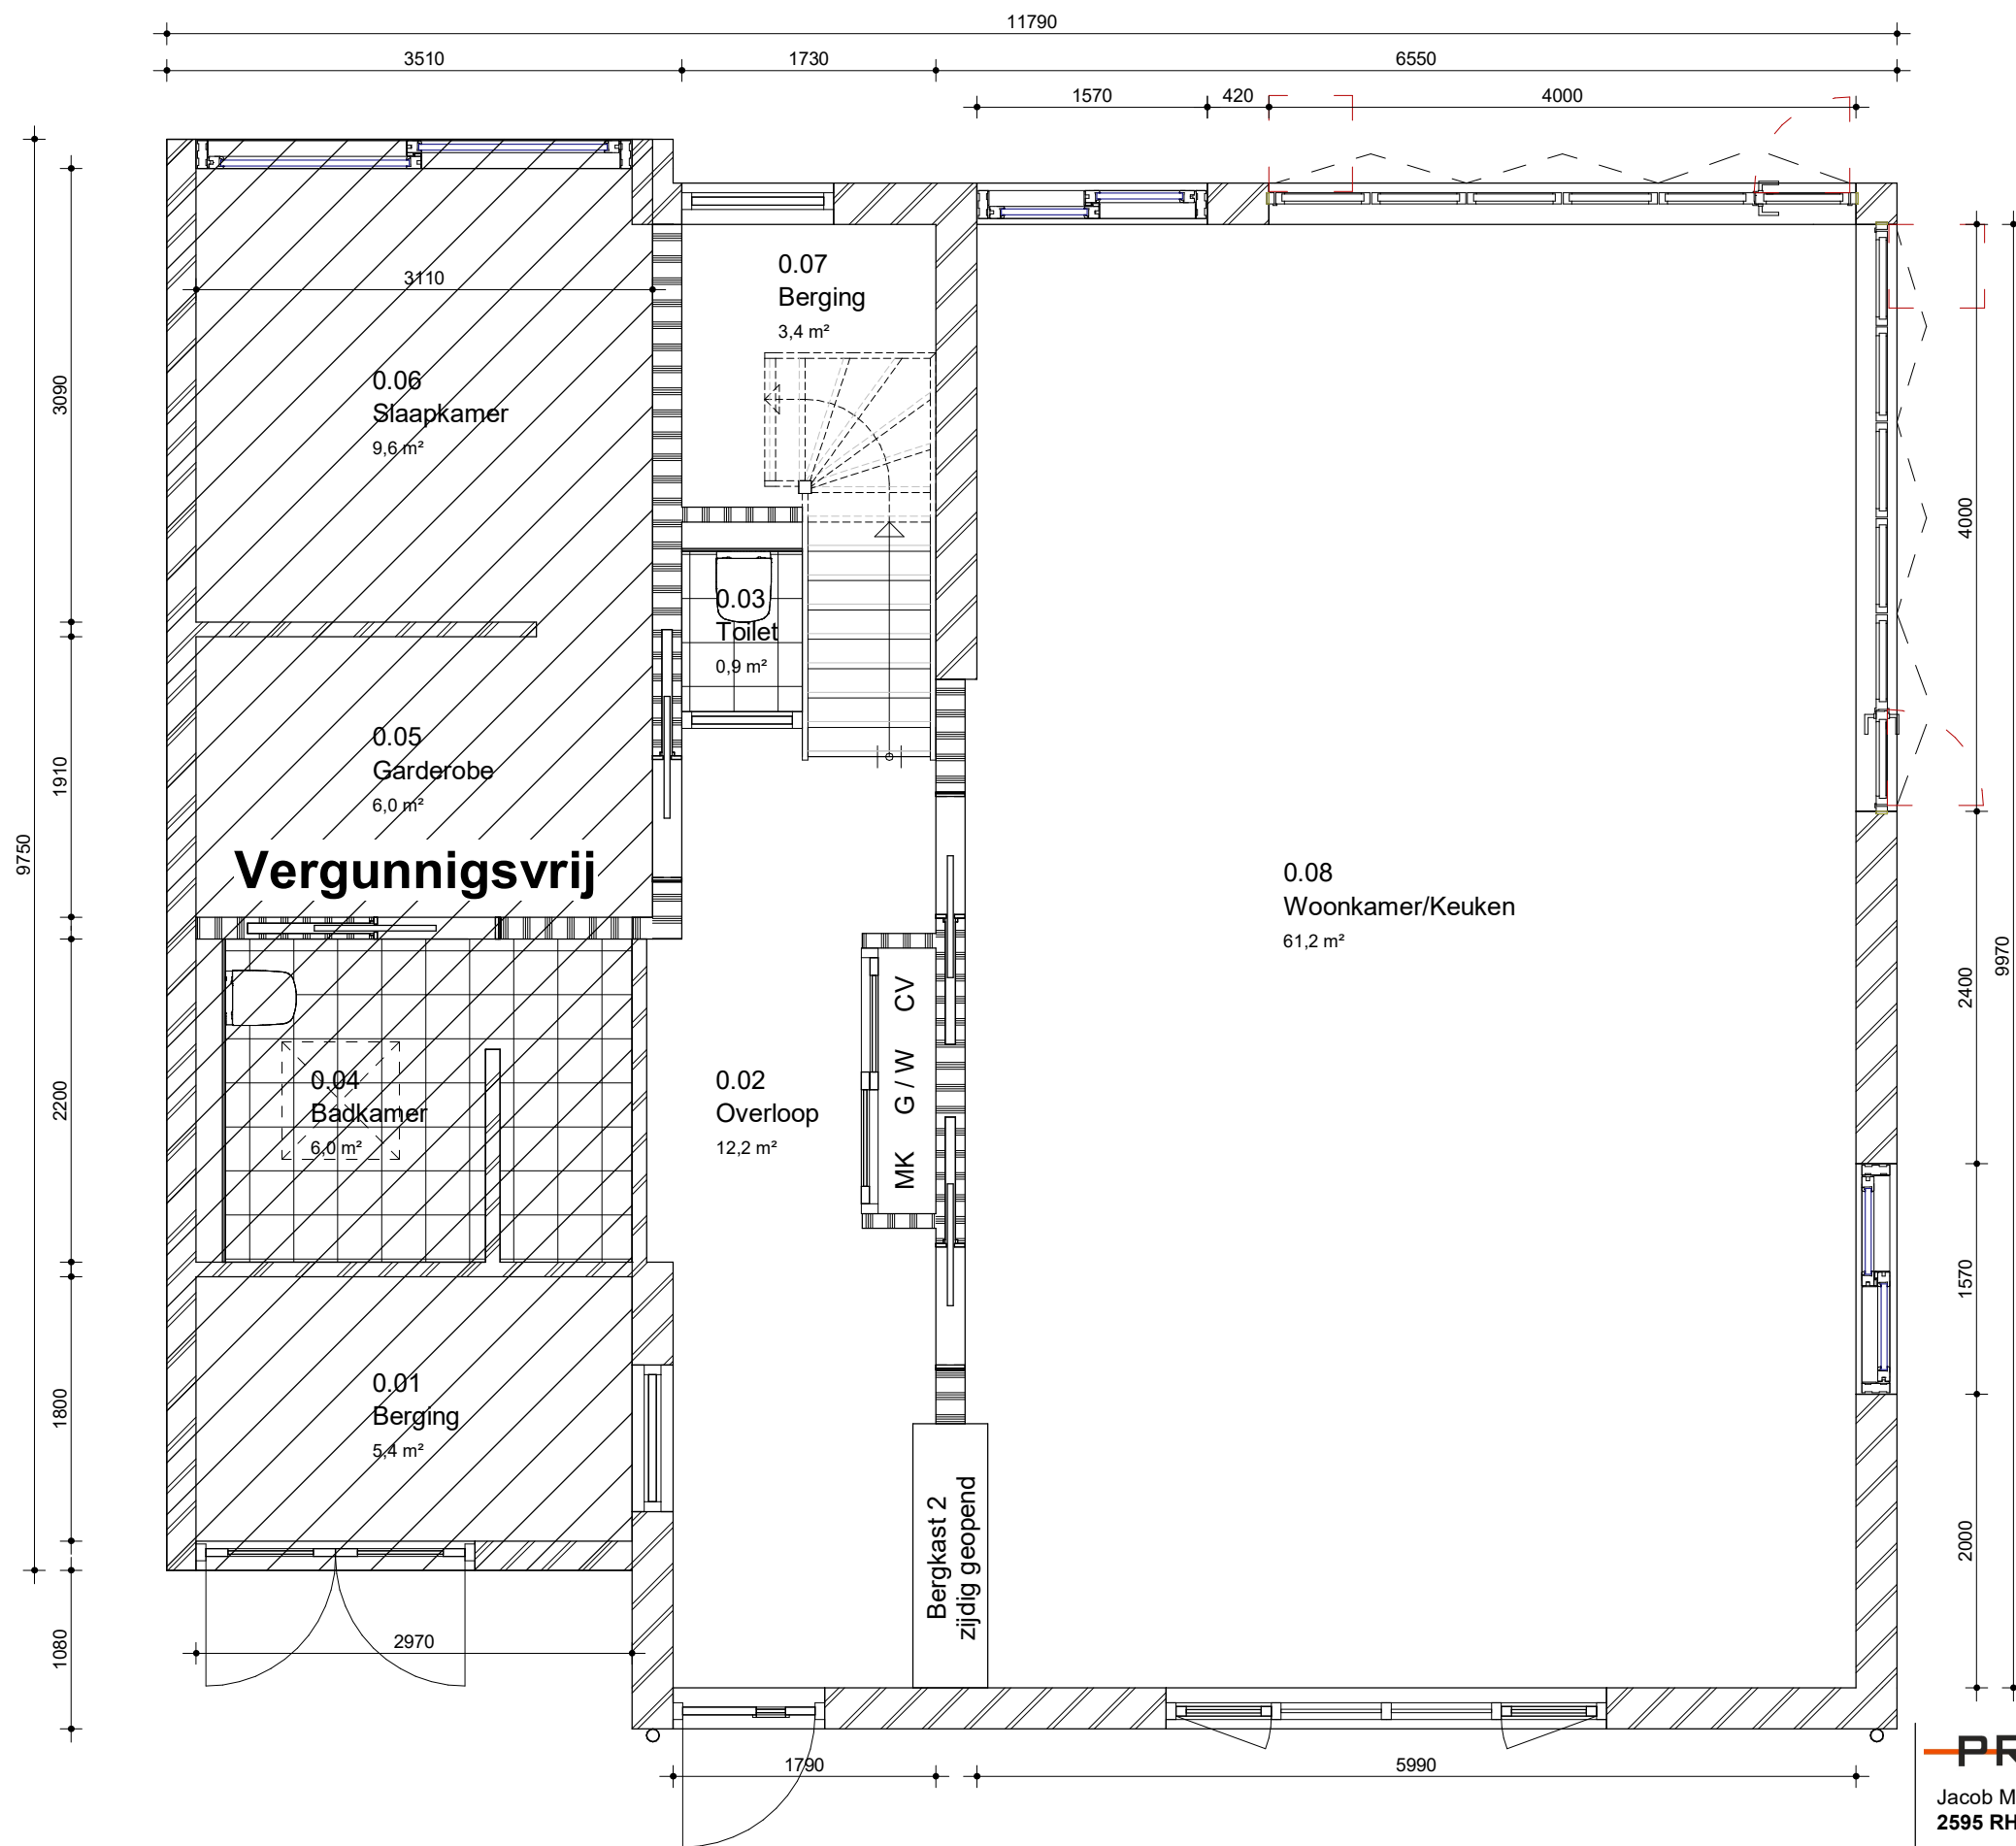

PRG
Jacob Mosselstraat 2
2595 RH Den Haag

+31 653 895 440 - Patrick
+31 640 215 502 - Kacper

info@prgb.nl
kacper.sopel@prgb.nl

Omschrijving
Plattegronden - nieuwe toestand

Status
Definitief ontwerp

Schaal
1:50

Getekend
Kacper Sopel

Datum
11-10-2021

Wijzigingsdatum

Projectnummer
01

Tekeningnummer
06



PRG
Jacob Mosselstraat 2
2595 RH Den Haag

+31 653 895 440 - Patrick
+31 640 215 502 - Kacper

info@prgb.nl
kacper.sopel@prgb.nl

Omschrijving
Voorgevel - nieuwe toestand

Status
Definitief ontwerp

Schaal
1:50

Getekend
Kacper Sopel

Datum
11-10-2021

Wijzigingsdatum

Projectnummer
01

Tekeningnummer
07