

NOORDPIJL

SITUATIE

BOVENAANZICHT

KLANT

EUROLIQUIDS
Euroliquids B.V.
Moezelweg 151
3198 LS Europoort Rotterdam
Havennummer 5610
Tel: 0181-457177
www.euroliquids.com

LEGENDA

- Euroliquids kantoor en laboratorium
- Euroliquids fabriek/werkplaats
- In- Uitgang
- 2de ingang (noordpoort)
- Verzamelplaats

REV.	DATUM	REDEN	VOORB.	CONTROLE	GOEDGEK.
-	-	-	-	-	-
K	27-05-2021	Diverse wijzigingen	RH	RdPs	-
J	05-03-2021	Diverse wijzigingen	FB	RdPs	-
I	12-06-2020	Diverse wijzigingen	FB	RdPs	-

0132.0264.0396.0528.0m

SCHAAL 1:6600


LOCATIE:
Europoort

TITEL:
Veiligheidsplattegrond
Aanrijroute
Situatie

TEKENINGNUMMER:
eliqu_VP-A

REV:
K

FORMAAT:
A3

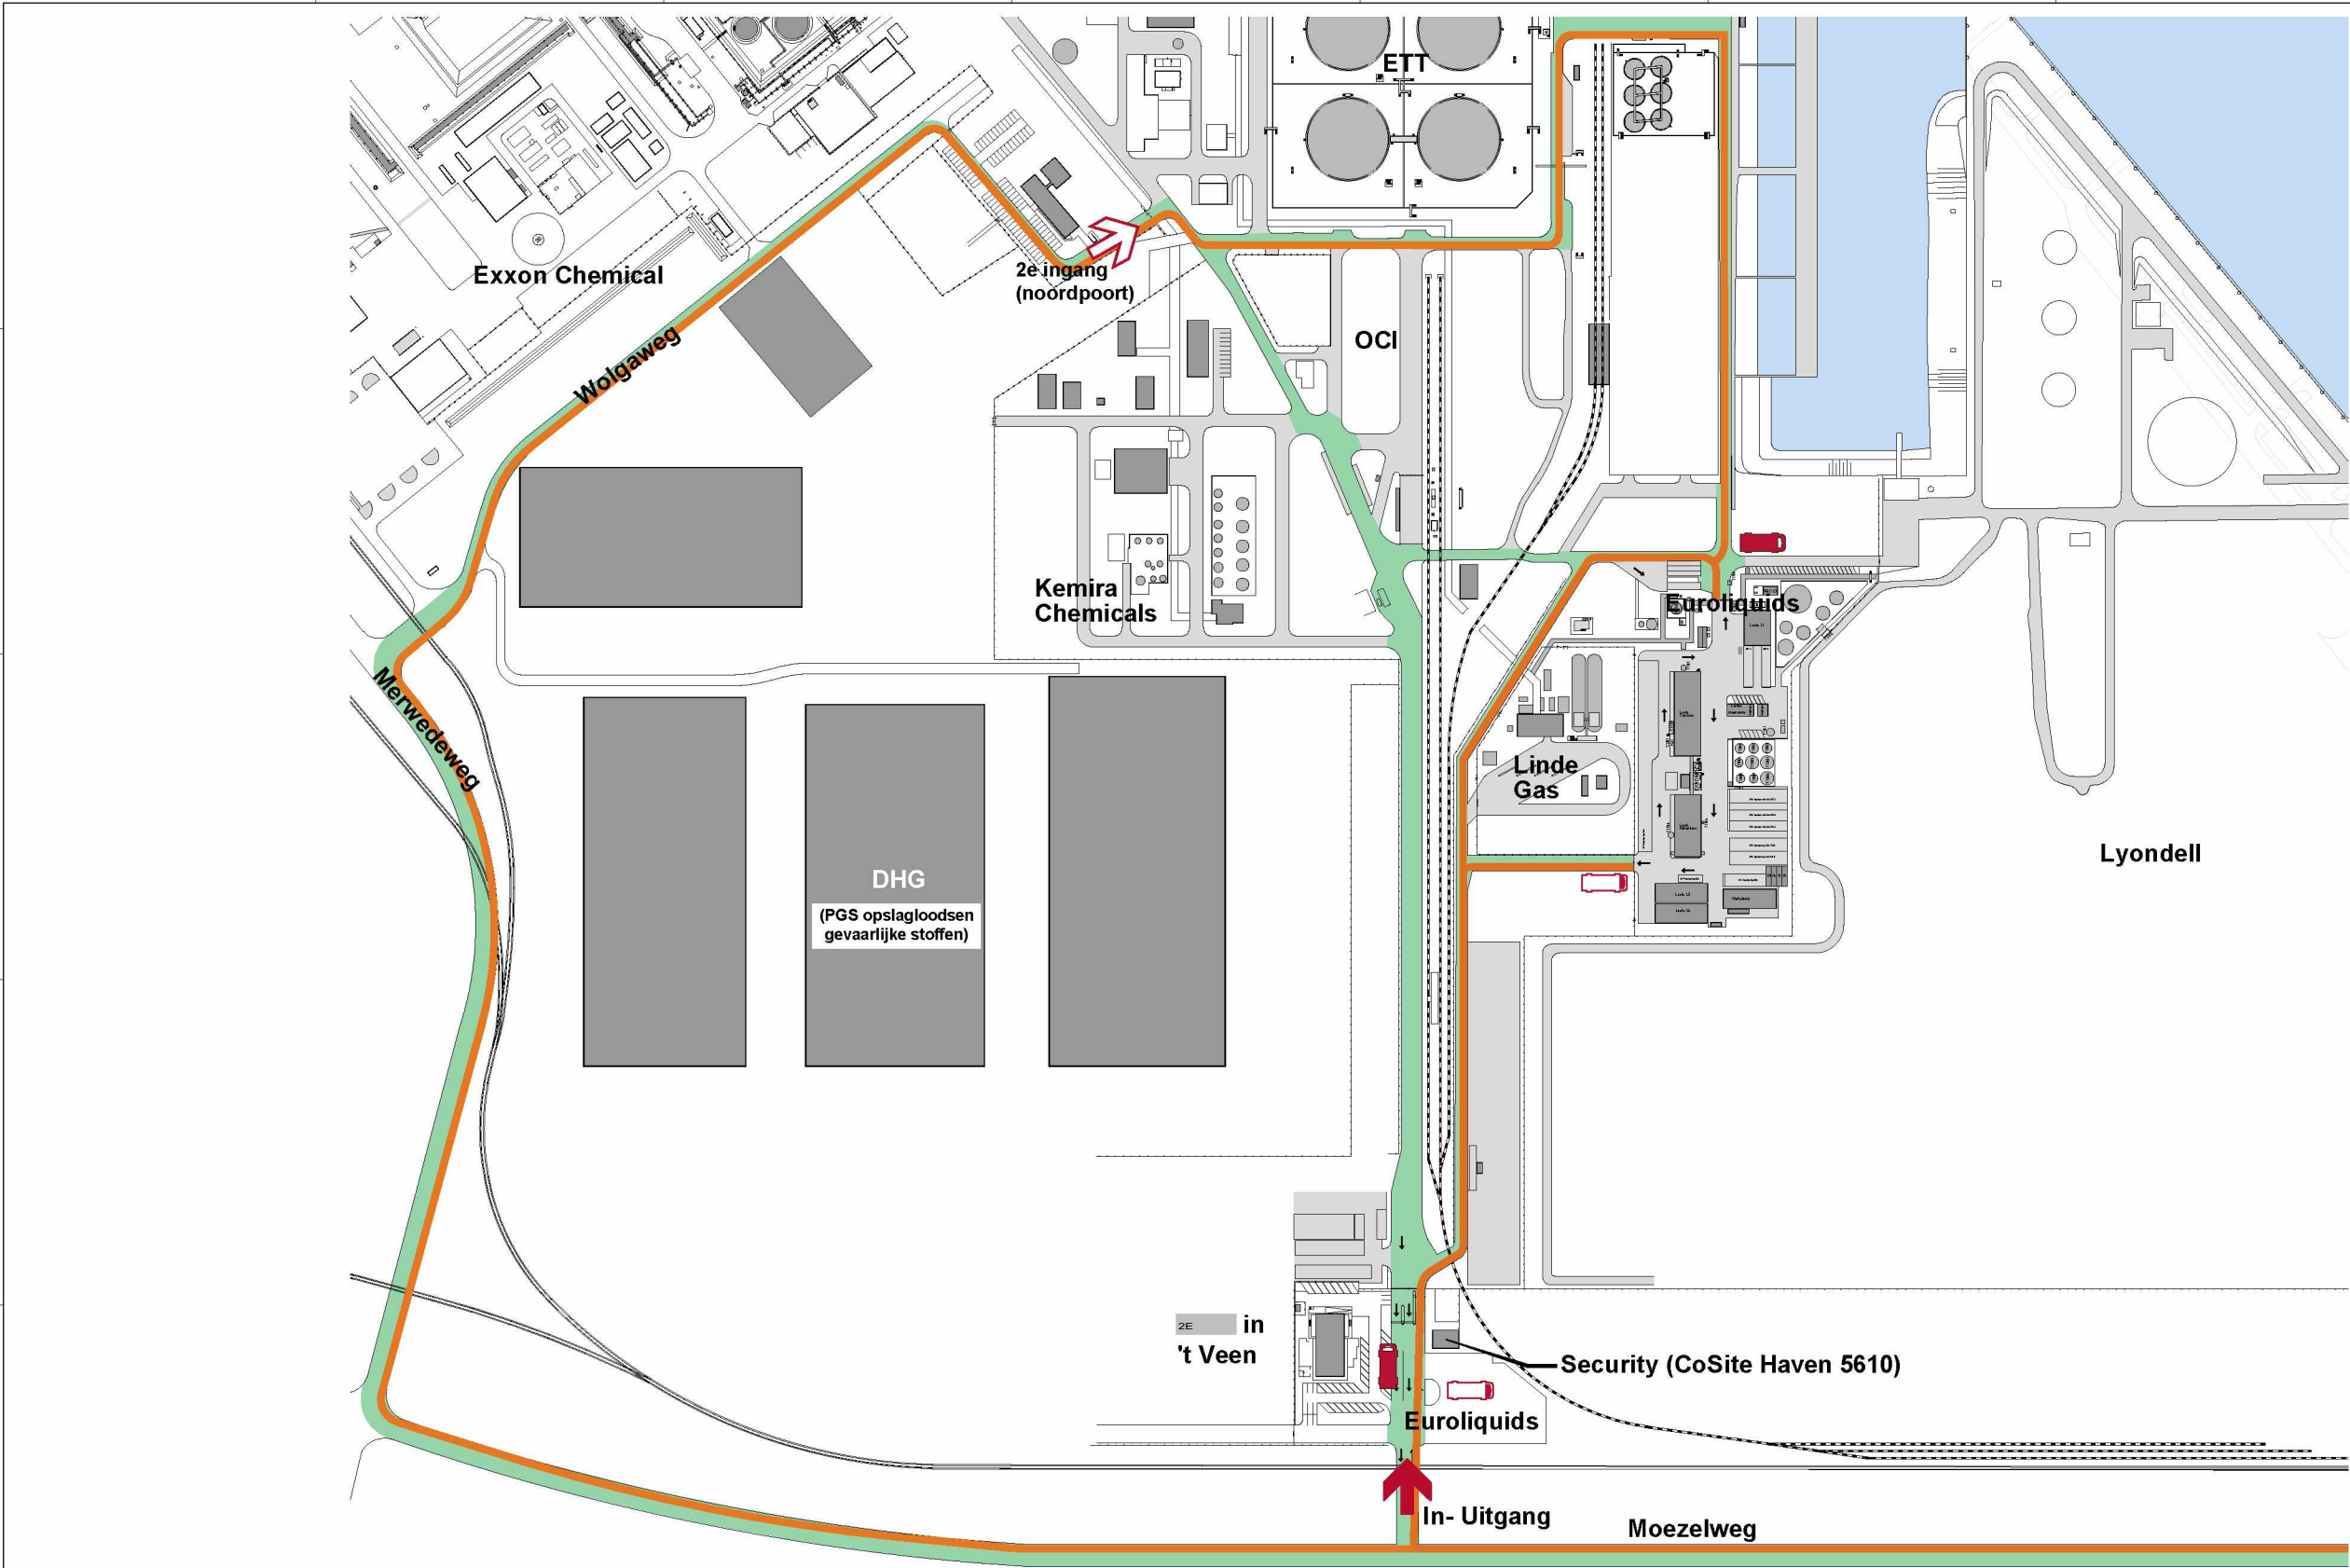


NOORDPIJL

SITUATIE

BOVENAANZICHT

KLANT

LEGENDA

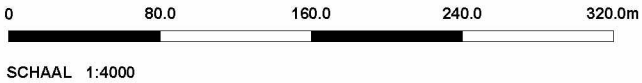

LOCATIE:
Europoort
TITEL:
Veiligheidsplattegrond
Aanrijroute brandweer
Situatie

BLOMSMA
SIGNS&SAFETY

TEKENINGNUMMER:
eliqu_VP-A1

REV:
K

FORMAAT:
A3

EUROLIQUIDS
Euroliquids B.V.
Moezelweg 151
3198 LS Europoort Rotterdam
Havennummer 5610
Tel: 0181-457177
www.euroliquids.com

- Hoofd in- Uitgang
- 2de ingang (noordpoort)
- Opstelplaats Brandweer
- Opstelplaats groot watertransport
- Berijpbare weg
- Aanrijroute brandweer

REV.	DATUM	REDEN	VOORB.	CONTROLE	GOEDGEK.
-	-	-	-	-	-
K	27-05-2021	Diverse wijzigingen	RH	RdPs	-
J	05-03-2021	Diverse wijzigingen	FB	RdPs	-
I	12-06-2020	Diverse wijzigingen	FB	RdPs	-

A

B

C

D

E

F

LEGENDA

Symb.	Omschrijving
	Brandweer ingang
	Alternatieve ingang
	Brandblusser Poeder 6kg
	Brandblusser Poeder 9kg
	Brandslangkast
	Hydrant
	Afsluiter bluswaternet
	Aardgas aansluiting/afsluiter
	Oogdouche
	Nooddouche
	AED hart defibrillator
	Noodstop
	Verzamelplaats
	Elektrische spanning
	Parkeer plaatsen
	Documentenkast inclusief stoffenlijst
	Windvaan
	Hek
	Rijrichting
	Bluswaternet
	Spindelsleutel

A

B

C

D

E

F



POORTNR. B3

NOORDPIJL

SITUATIE

BOVENAANZICHT

KLANT

LEGENDA

0 15.0 30.0 45.0 60.0m

SCHAAL 1:750

LOCATIE:
Europoort
TITEL:
Veiligheidsplattegronden
Fabriek en werkplaats
Terrein Euroliquids

BLOMSMA
SIGNS&SAFETY

TEKENINGNUMMER:
eliqu_VP-B

REV: K
FORMAAT: A3

EUROLIQUIDS
Euroliquids B.V.
Moezelweg 151
3198 LS Europoort Rotterdam
Havennummer 5610
Tel: 0181-457177
www.euroliquids.com

REV.	DATUM	REDEN	VOORB.	CONTOLE	GOEDGEK.
K	27-05-2021	Diverse wijzigingen	RH	RdPs	-
J	05-03-2021	Diverse wijzigingen	FB	RdPs	-
I	12-06-2020	Diverse wijzigingen	FB	RdPs	-

A

B

C

D

E

F

A

B

C


D

E

F

12345678


- Lospunt LP 201
- Laadplaats P11
- LA-17150
- Lospunt LP 202
- Lospunt LP 207
- Lospunt LP 203
- Opvangbak L2 / Powerline 1m'
- Ureum prill opslag 100m'
- Lospunt LP 204
- Lospunt LP 205
- Lospunt LP 206

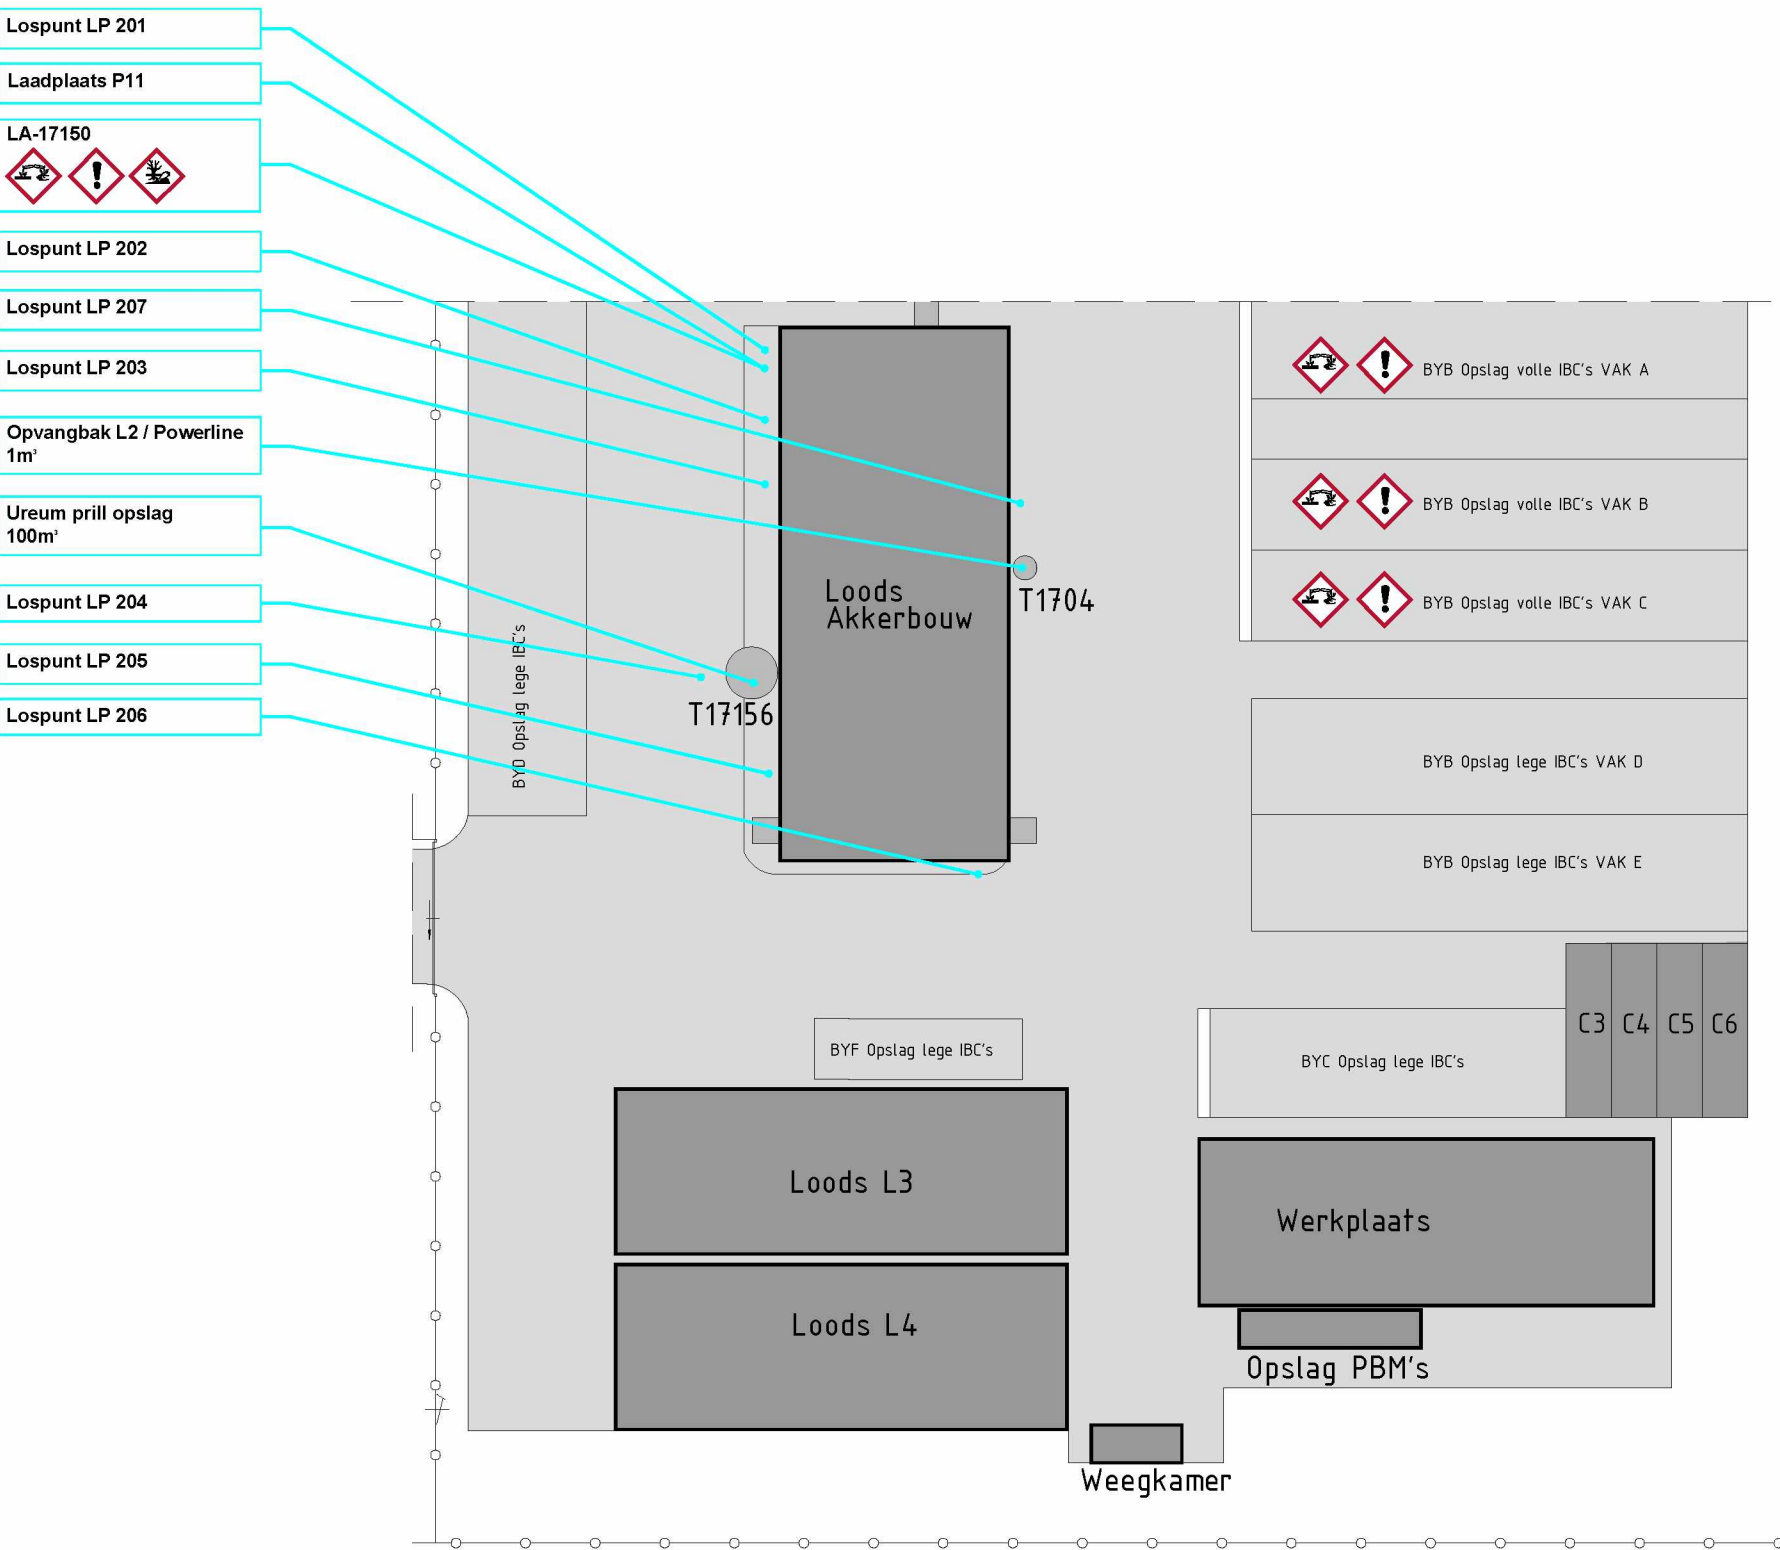


LEGENDA

Symb.	Omschrijving
	Bijtend
	Schadelijk / Irriterend
	Milieugevaarlijk
Laadplaats P11	Laadbordes
Lospunt P201	Product Diverse Akkerbouw
Lospunt P202	Product Diverse Akkerbouw
Lospunt P203	Product Diverse Akkerbouw
Lospunt P204	Ureum prill
Lospunt P205	Product Diverse Akkerbouw
Lospunt P206	Feige afvulstraat IBC's
Lospunt P207	Product Diverse Akkerbouw


NOORDPIJL

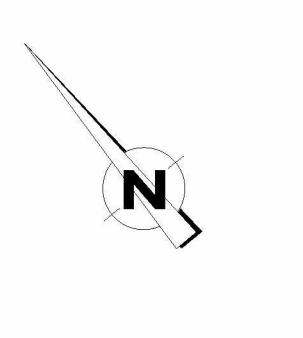

SITUATIE

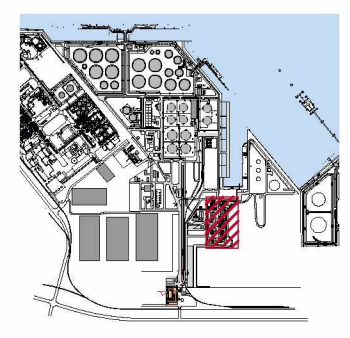

BOVENAANZICHT

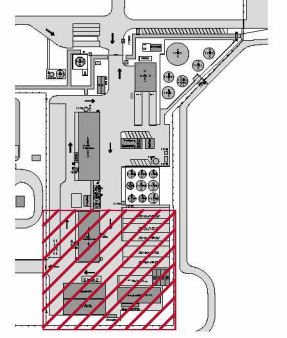

KLANT

EUROLIQUIDS
Euroliquids B.V.
Moezelweg 151
3198 LS Europoort Rotterdam
Havennummer 5610
Tel: 0181-457177
www.euroliquids.com

LEGENDA

REV.	DATUM	REDEN	VOORB.	CONTROLE	GOEDGEK.
-	-	-	-	-	-
K	27-05-2021	Diverse wijzigingen	RH	RdPs	-
J	05-03-2021	Diverse wijzigingen	FB	RdPs	-
I	12-06-2020	Diverse wijzigingen	FB	RdPs	-

SCHAAL 1:500

LOCATIE:
Europoort
TITEL:
Veiligheidsplattegronden
Gevaarlijke stoffen tekening
Terrein Deel 3

TEKENINGNUMMER:
eliqu_VP-B1

REV:
K

FORMAAT:
A3

12345678

A

B







C

D

E

F

LEGENDA

Symb.	Omschrijving	
	Brandgevaarlijk	
	Houder onder druk	
	Bijtend	
	Vergiftig	
	Schadelijk / Irriterend	
	Milieugevaarlijk	
Laadplaats P4	Laadbordes	LA-1710, LA-1720 en LA-1730
Laadplaats P7	Laadbordes	LA-1740 en LA-1750
Laadplaats P8	Laadbordes	LA-1760 en LA-1770
Laadplaats P9	Laadbordes	LA-1780 en LA-1790
Losplaats P12	Losplaats	
Losplaats P13	Losplaats	
Losplaats P14	Losplaats	
Lospunt LP103	Ammoniumnitraat 52%	
Lospunt LP104	Kaliumtripolyfosfaat 50%	
Lospunt LP105	Ammoniumnitraat 52%	
Lospunt LP106	Kaliloog 50%	
Lospunt LP107	Fosforzuur 75%	
Lospunt LP108	Zwavelzuur 96%	
Lospunt LP109	Urean 30%N	
Lospunt LP110	Ureum 46%N	
Lospunt LP111	Calciumoxide	
Lospunt LP112	Magnesiumoxide	
Lospunt LP113	Ureum-oplossing	

A


B






C

D

E

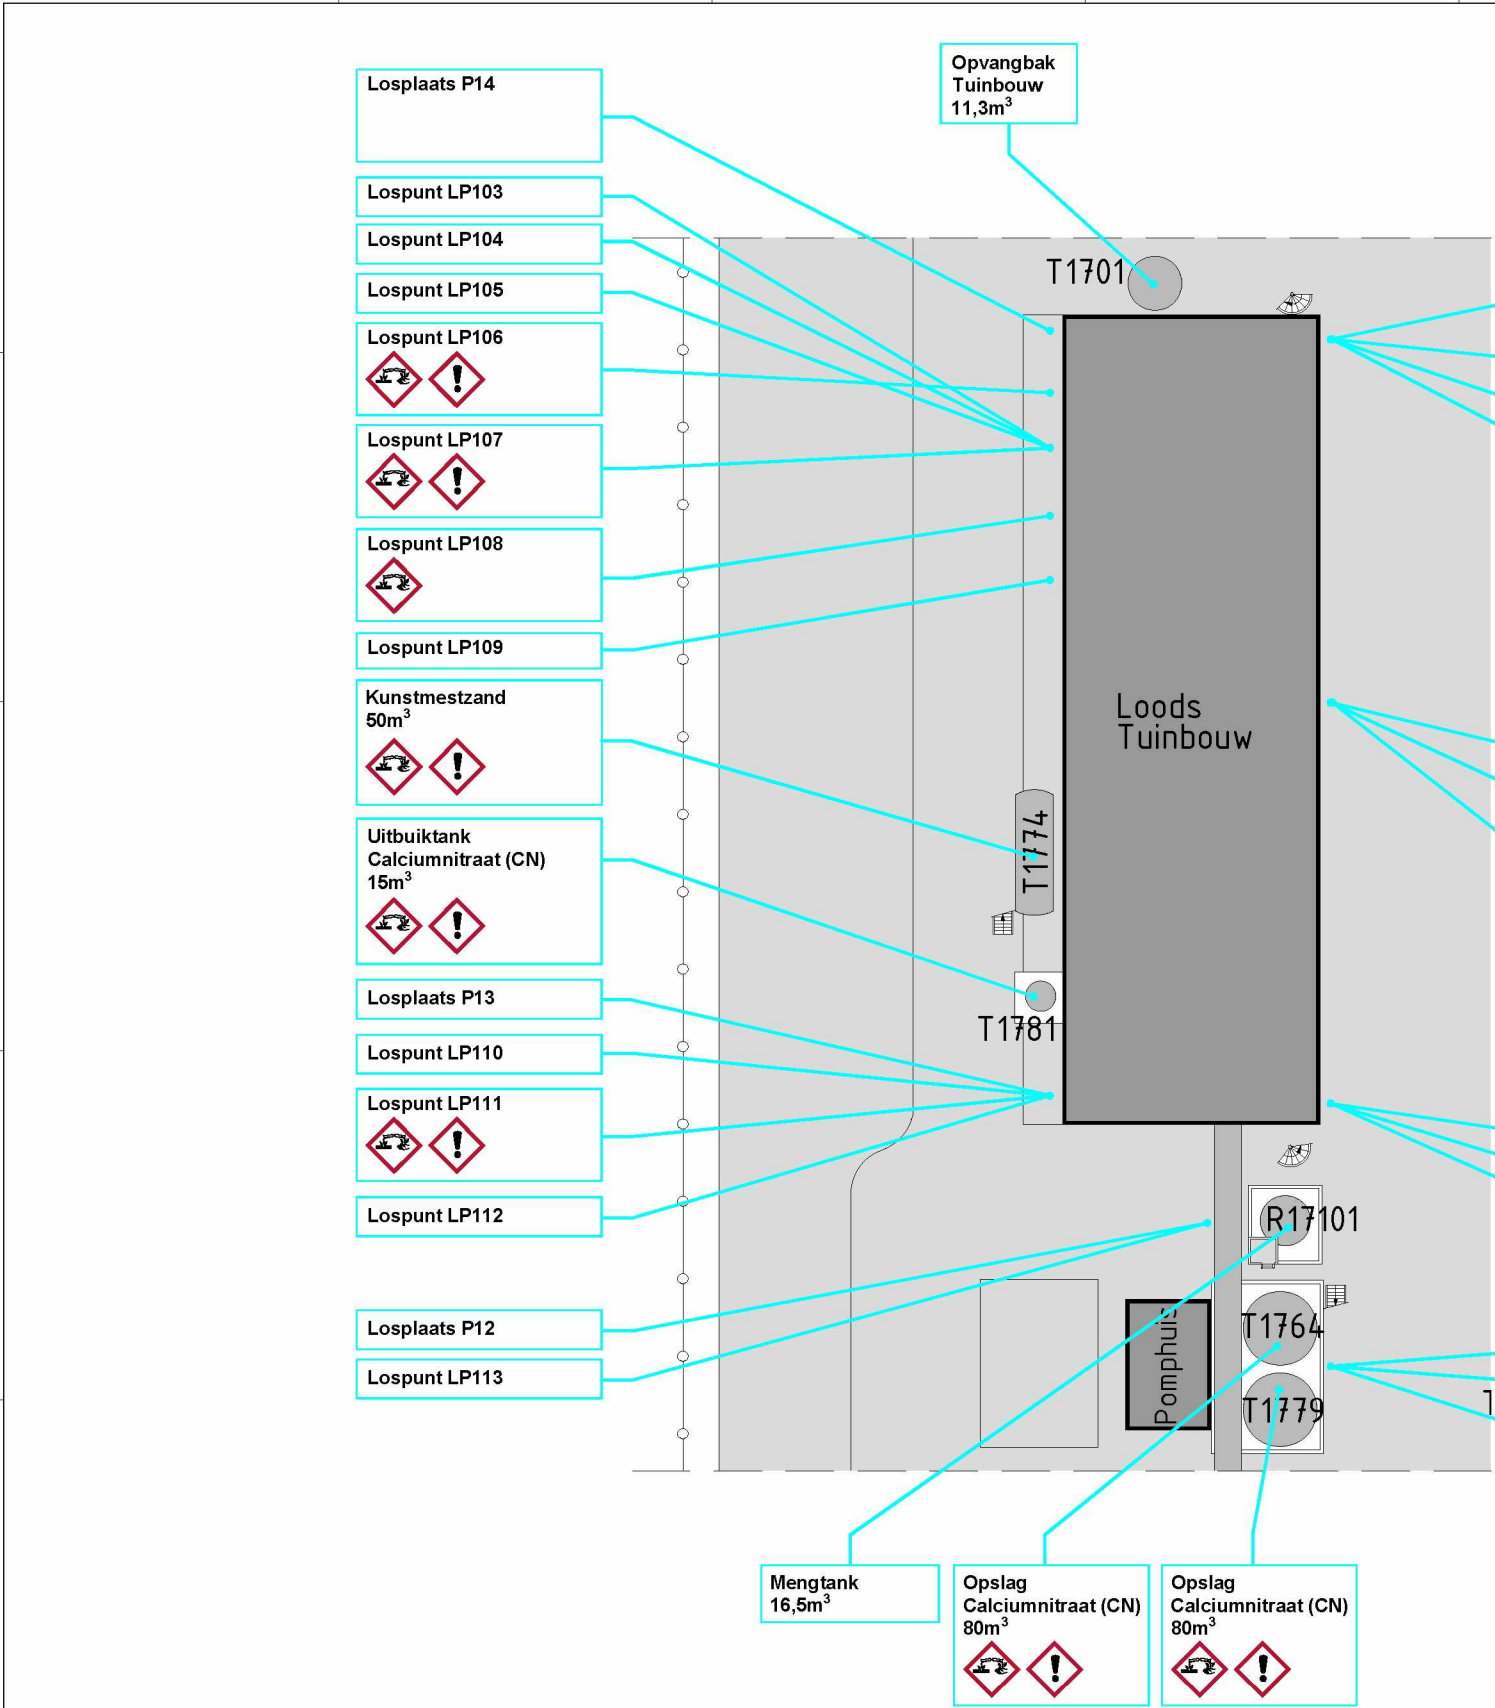F

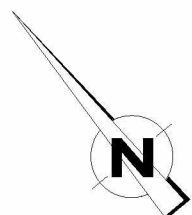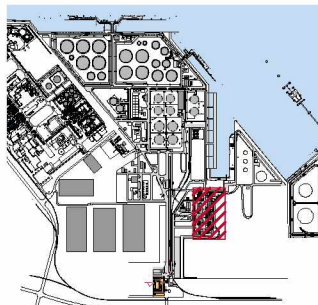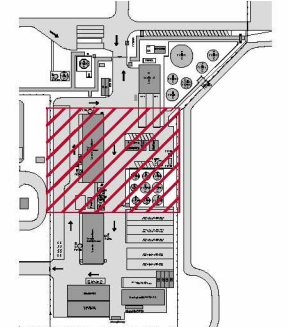

NOORDPIJL	SITUATIE	BOVENAANZICHT	KLANT	LEGENDA	09.018.027.036.0m SCHAAL 1:450					
			<div> EUROLIQUIDS Euroliquids B.V. Moezelweg 151 3198 LS Europoort Rotterdam Havennummer 5610 Tel: 0181-457177 www.euroliquids.com</div>				<div></div> <div>LOCATIE: Europoort TITEL: Veiligheidsplattegronden Gevaarlijke stoffen tekening Terrein Deel 2a</div>	TEKENINGNUMMER: eliqu_VP-B2a	REV: K	FORMAAT: A3
REV.	DATUM	REDEN	VOORB.	CONTROLE	GOEDGEK.					

A

B

C

D

E

F

1

2

3

4

5

6

7

8

LEGENDA

Symb.	Omschrijving
	Bijtend
	Schadelijk / Irriterend

A


B

C

D

E

F

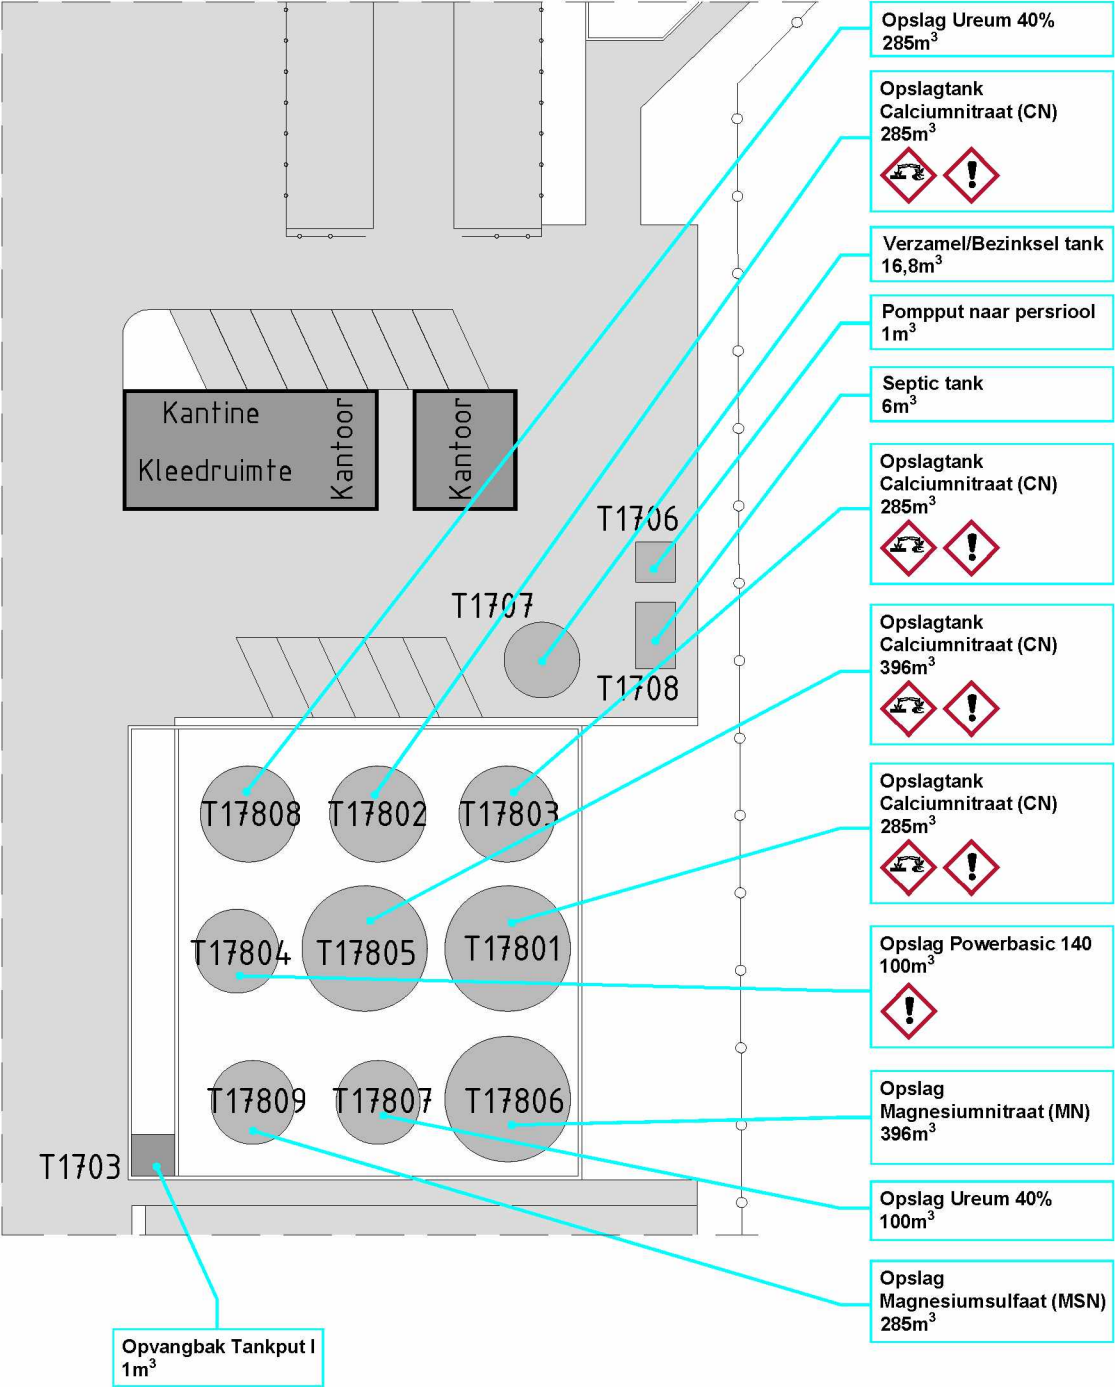


NOORDPIJL

SITUATIE

BOVENAANZICHT

KLANT

LEGENDA

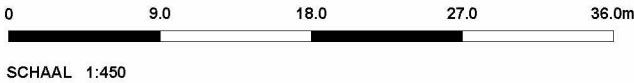

	LOCATIE:
	Europoort
	TITEL: Veiligheidsplattegronden Gevaarlijke stoffen tekening Terrein Deel 2b

TEKENINGNUMMER:	REV:	FORMAAT:
eliqu_VP-B2b	K	A3


EUROLIQUIDS
Euroliquids B.V.
Moezelweg 151
3198 LS Europoort Rotterdam
Havennummer 5610
Tel: 0181-457177
www.euroliquids.com

REV.	DATUM	REDEN	VOORB.	CONTROLE	GOEDGEK.
-	-	-	-	-	-
K	27-05-2021	Diverse wijzigingen	RH	RdPs	-
J	05-03-2021	Diverse wijzigingen	FB	RdPs	-
I	12-06-2020	Diverse wijzigingen	FB	RdPs	-

1

2

3

4

5

6

7

8

A

B

C

D

E

F

LEGENDA

Symb.	Omschrijving
	Brandgevaarlijk
	Houder onder druk
	Bijtend
	Vergiftig
	Schadelijk / Irriterend
	Gezondheidsschadelijk
	Milieugevaarlijk
Opstelplaats P3	Salpeterzuur
Opstelplaats P5	----
Laadbordes P6	LA-17801 + LA-17802
Lospunt LP101	Salpeterzuur

A


B

C

D

E

F

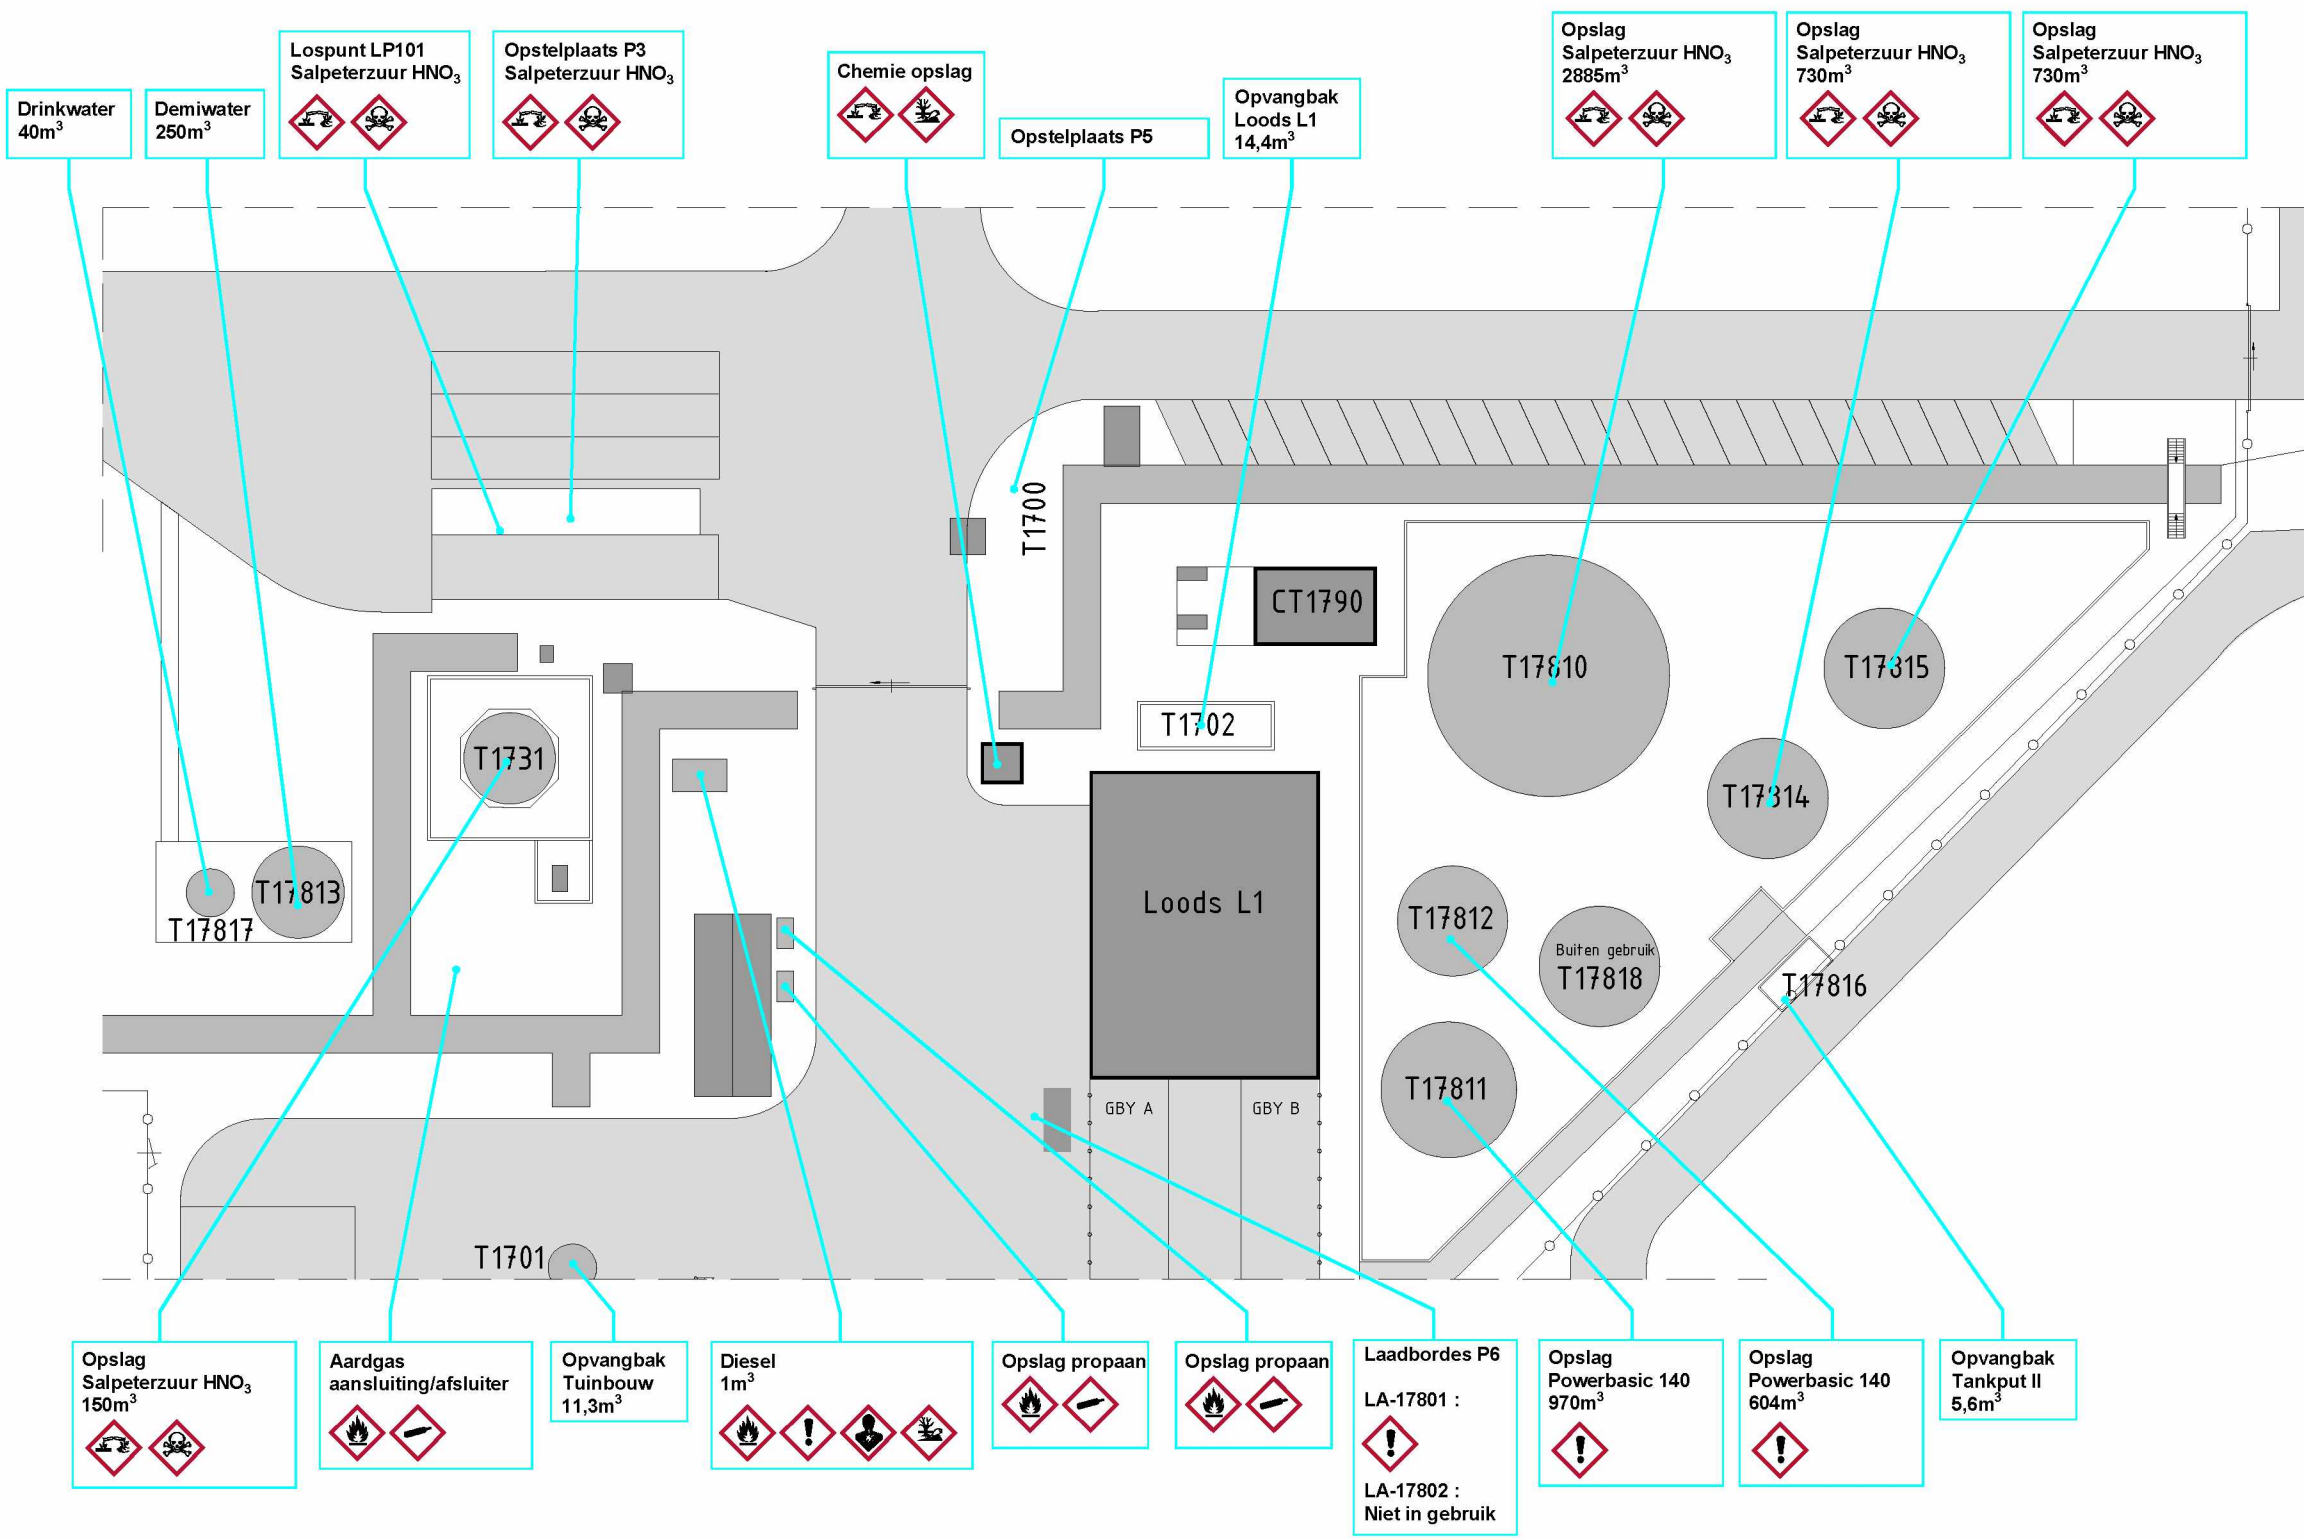

Opslag Salpeterzuur HNO₃ 150m³

Aardgas aansluiting/afsluiter

Opvangbak Tuinbouw 11,3m³

Diesel 1m³

Opslag propaan

Opslag propaan


Laadbordes P6
LA-17801 :
LA-17802 : Niet in gebruik

Opslag Powerbasic 140 970m³


Opslag Powerbasic 140 604m³

Opvangbak Tankput II 5,6m³


NOORDPIJL

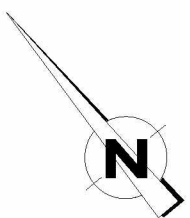

SITUATIE

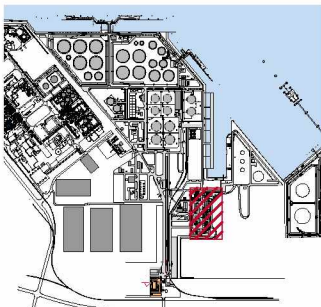

BOVENAANZICHT

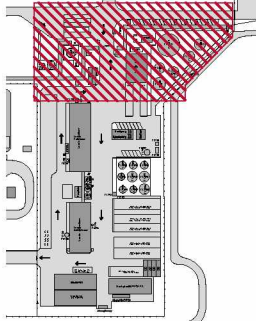

KLANT

EUROLIQUIDS
Euroliquids B.V.
Moezelweg 151
3198 LS Europoort Rotterdam
Havennummer 5610
Tel: 0181-457177
www.euroliquids.com

LEGENDA

REV.	DATUM	REDEN	VOORB.	CONTROLE	GOEDGEK.
K	27-05-2021	Diverse wijzigingen	RH	RdPs	-
J	05-03-2021	Diverse wijzigingen	FB	RdPs	-
I	12-06-2020	Diverse wijzigingen	FB	RdPs	-

0 10.0 20.0 30.0 40.0m
SCHAAL 1:500

BLOMSMA
SIGNS&SAFETY

LOCATIE:
Europoort
TITEL:
Veiligheidsplattegronden
Gevaarlijke stoffen tekening
Terrein Deel 1

TEKENINGNUMMER:
eliqu_VP-B3

REV:
K

FORMAAT:
A3

1

2

3

4

5

6

7

8

A

B

C

D

E

F

1

2

3

4

5

6

7

8

LEGENDA

Symb.	Omschrijving
	Brandweer ingang
	Alternatieve ingang
	Hydrant bovengronds
	Afsluiter bluswaternet
	AED hart defibrillator
	Verzamelplaats
	Parkeer plaatsen
	Hek
	Rijrichting
	Bluswaternet

A


B

C


D

E


F

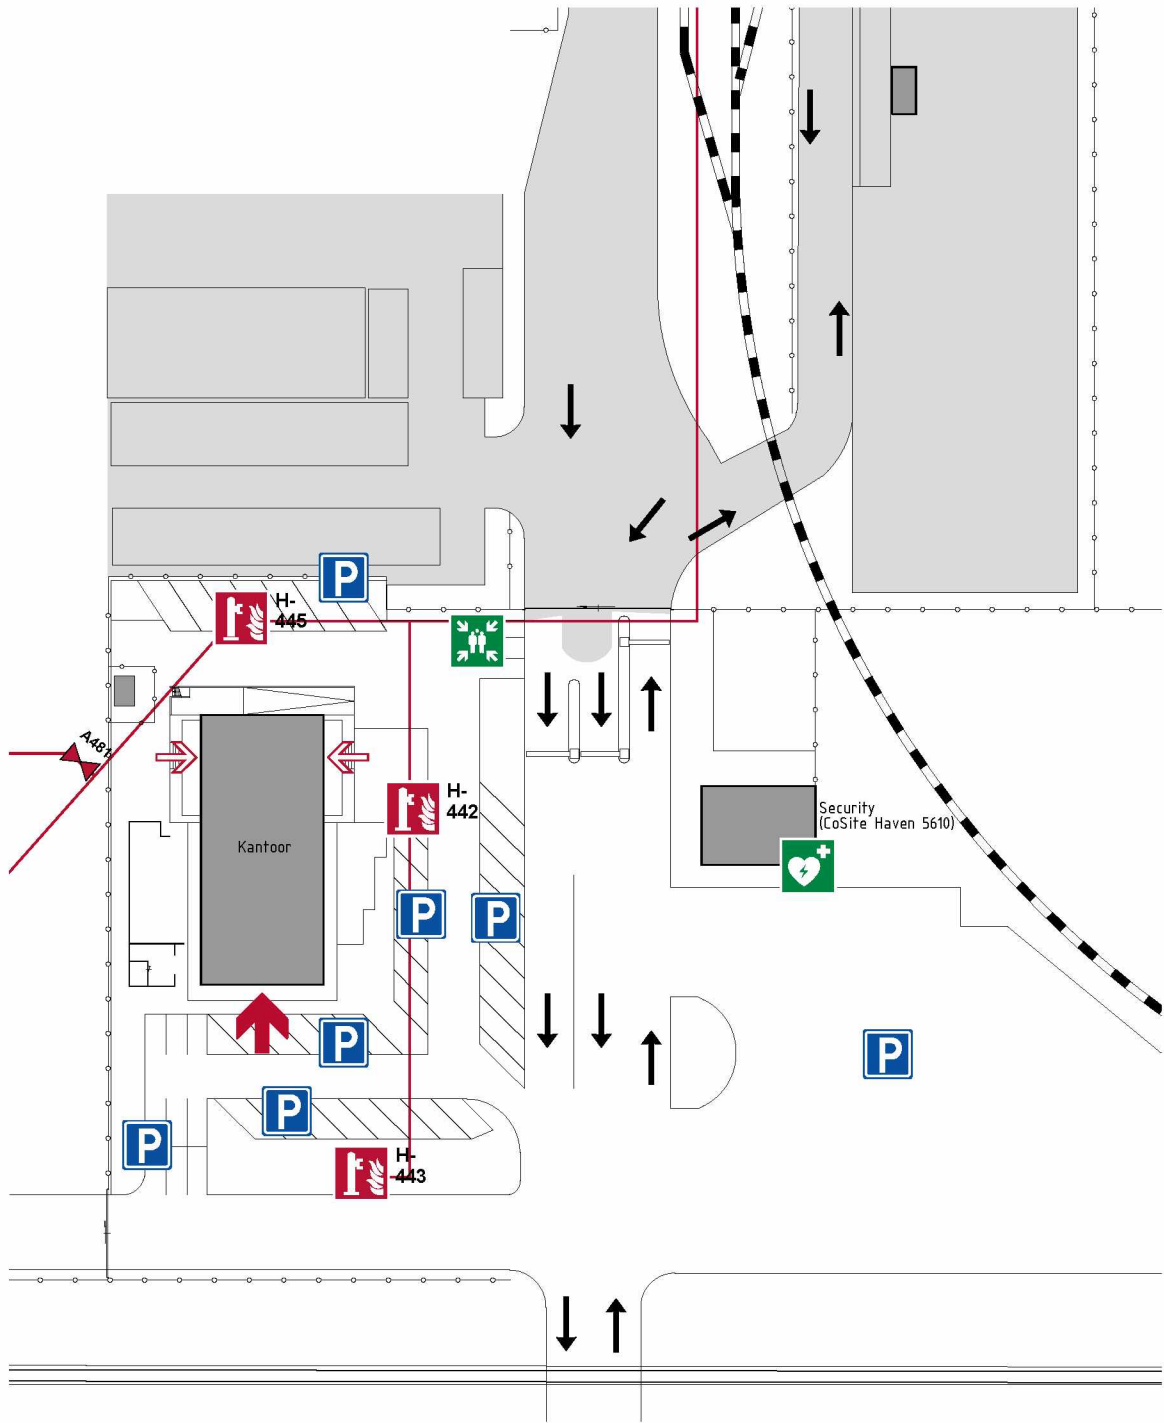

NOORDPIJL

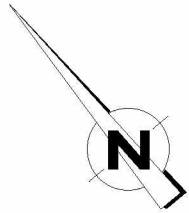

SITUATIE

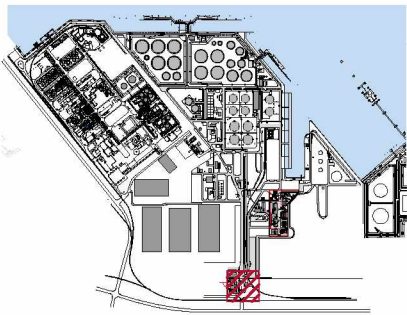


BOVENAANZICHT

KLANT

**EUROLIQUIDS**
Euroliquids B.V.
Moezelweg 151
3198 LS Europoort Rotterdam
Havennummer 5610
Tel: 0181-457177
www.euroliquids.com

LEGENDA

REV.	DATUM	REDEN	VOORB.	CONTROLE	GOEDGEK.
-	-	-	-	-	-
K	27-05-2021	Diverse wijzigingen	RH	RdPs	-
J	05-03-2021	Diverse wijzigingen	FB	RdPs	-
I	12-06-2020	Diverse wijzigingen	FB	RdPs	-

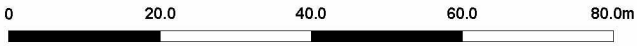

SCHAAL 1:1000

BLOMSMA
SIGNS&SAFETY

LOCATIE:

Europoort

TITEL:

**Veiligheidsplattegronden
Kantoor en Laboratorium
Terrein Euroliquids**

TEKENINGNUMMER:

eliqu_VP-C

REV:

K

FORMAAT:

A3

1

2

3

4

5

6

7

8

A

B

C

D

E

F

1

2

3

4

5

6

7

8

LEGENDA

Symb.	Omschrijving
	Sterk gekoeld vloeibaar gas
	Schadelijk / Irriterend

A

B

C


D

E


F

ARGONTANK
1,5m³


AFVALWATERTANK
LABORATORIUM
5m³

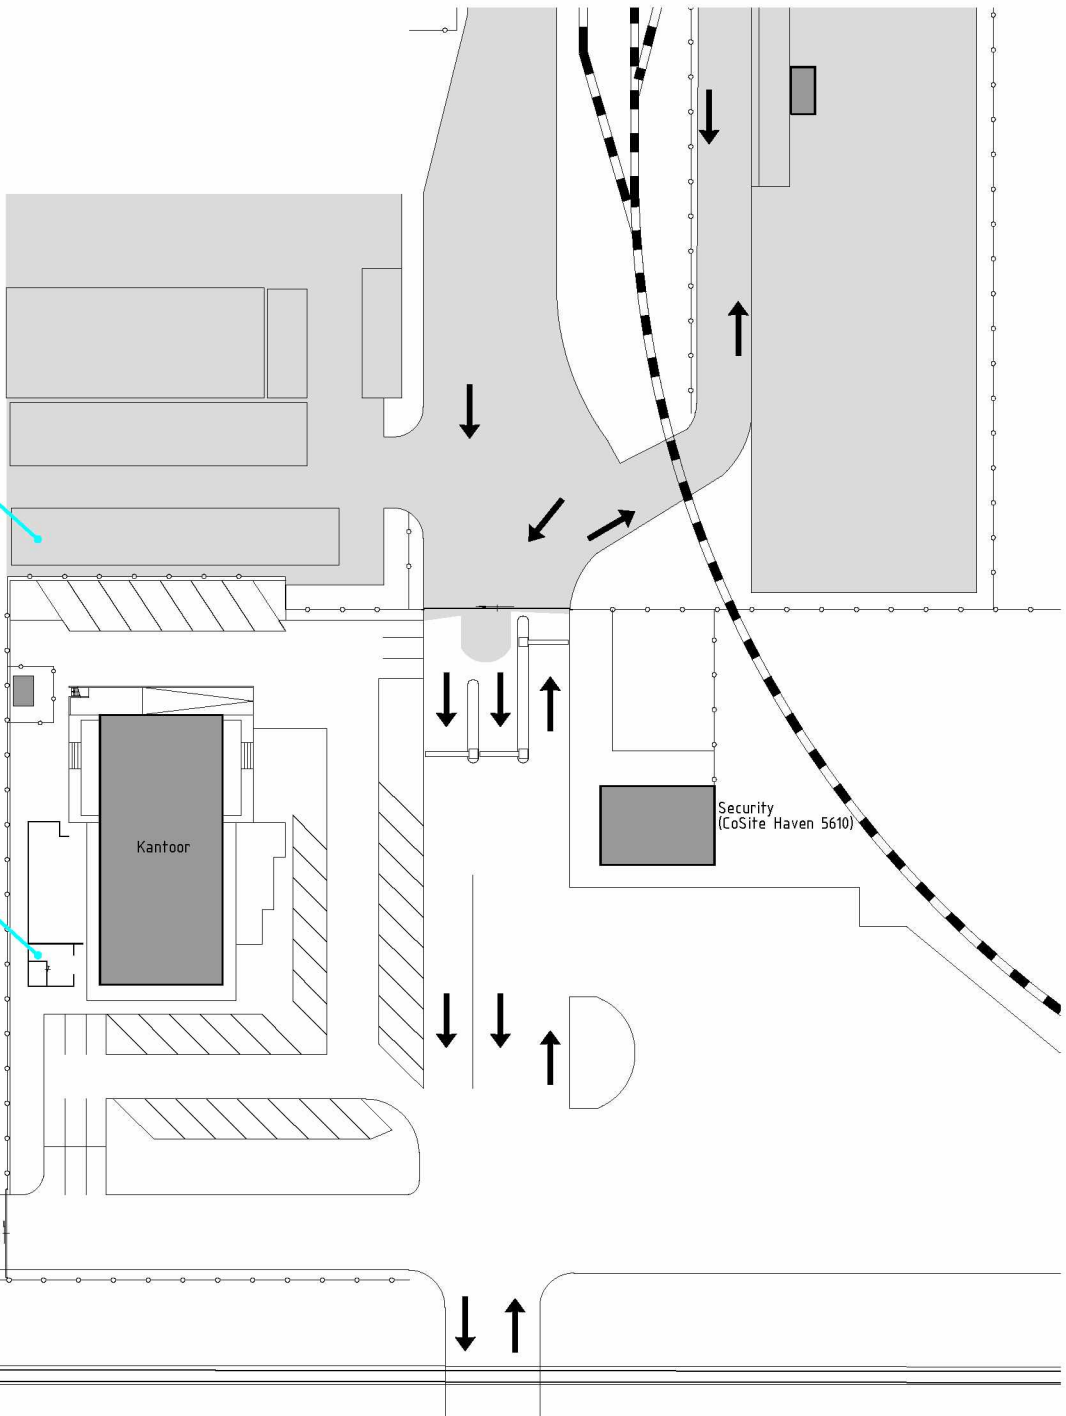

NOORDPIJL

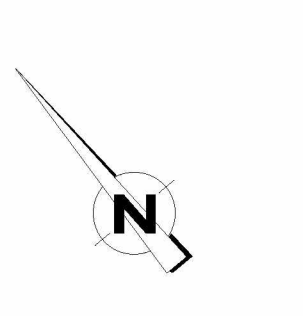

SITUATIE

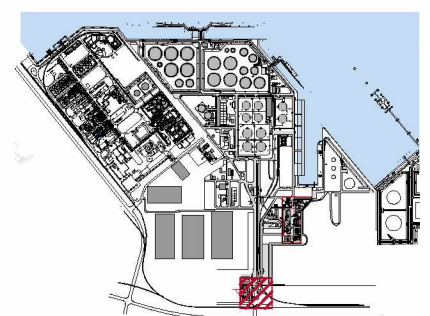

BOVENAANZICHT

KLANT

**EUROLIQUIDS**
Euroliquids B.V.
Moezelweg 151
3198 LS Europoort Rotterdam
Havennummer 5610
Tel: 0181-457177
www.euroliquids.com

LEGENDA

REV.	DATUM	REDEN	VOORB.	CONTROLE	GOEDGEK.
-	-	-	-	-	-
K	27-05-2021	Diverse wijzigingen	RH	RdPs	-
J	05-03-2021	Aardgas aansluiting/atsluiter toegevoegd	FB	RdPs	-
I	12-06-2020	Diverse wijzigingen	FB	RdTk	-



**BLOMSMA
SIGNS&SAFETY**

LOCATIE:
Europoort
TITEL:
Gevaarlijke stoffen tekening
Kantoor en Laboratorium
Terrein Euroliquids

TEKENINGNUMMER: eliqu_VP-C1	REV: K	FORMAAT: A3
---------------------------------------	------------------	-----------------------

1

2

3

4

5

6

7

8

A

B

C

D

E

F

1

2

3

4

5

6

7

8

LEGENDA

Symb.	Omschrijving
	Brandweer ingang
	Alternatieve ingang
	Brandslanghaspel
	Brandblusser CO2 5kg
	Brandblusser Schuim 6L
	Blusdeken
	EHBO middelen
	Nooddouche
	Hoofdschakelaar elektra
	Water afsluiter
	Hoofdschakelaar elektra
	Bijtend
	Schadelijk / Irriterend
	Elektrische spanning

A


B

C

D

E

F

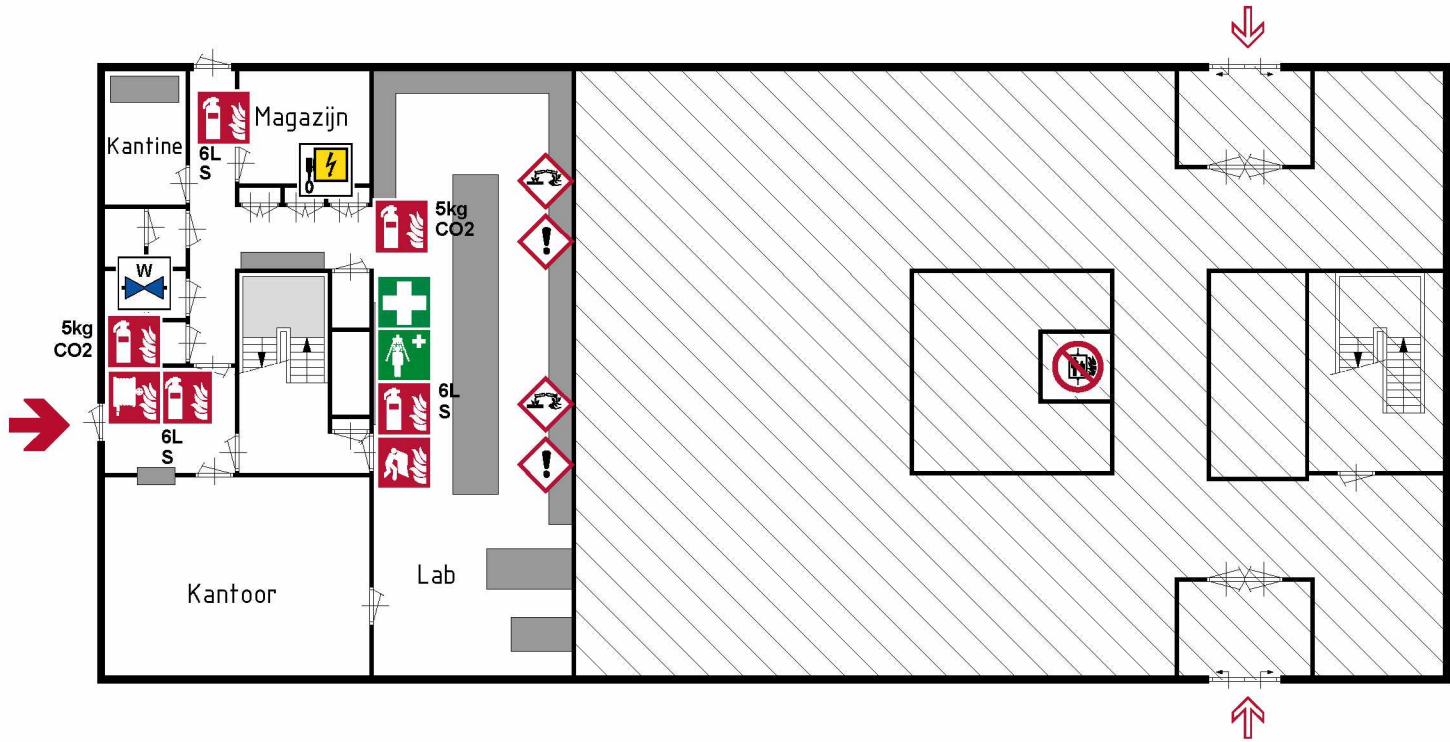

NOORDPIJL

SITUATIE

BOVENAANZICHT

KLANT

LEGENDA

0 4.0 8.0 12.0 16.0m

SCHAAL 1:200

LOCATIE:

Europoort

TITEL:

Veiligheidsplattegronden
Kantoor en Laboratorium
Begane grond

BLOMSMA
SIGNS&SAFETY

TEKENINGNUMMER:

eliqu_VP-D

REV:

K

FORMAAT:

A3

EUROLIQUIDS

Euroliquids B.V.
Moezelweg 151
3198 LS Europoort Rotterdam
Havennummer 5610
Tel: 0181-457177
www.euroliquids.com

REV.	DATUM	REDEN	VOORB.	CONTOLE	GOEDGEK.
-	-	-	-	-	-
K	27-05-2021	Diverse wijzigingen	RH	RdPs	-
J	05-03-2021	Diverse wijzigingen	FB	RdPs	-
I	12-06-2020	Diverse wijzigingen	FB	RdPs	-

A

B

C

D

E

F

A

B

C


D

E

F

LEGENDA

Symb.	Omschrijving
	Handbrandmelder
	Brandslanghaspel
	Brandblusser CO2 5kg
	Hoofdschakelaar elektra

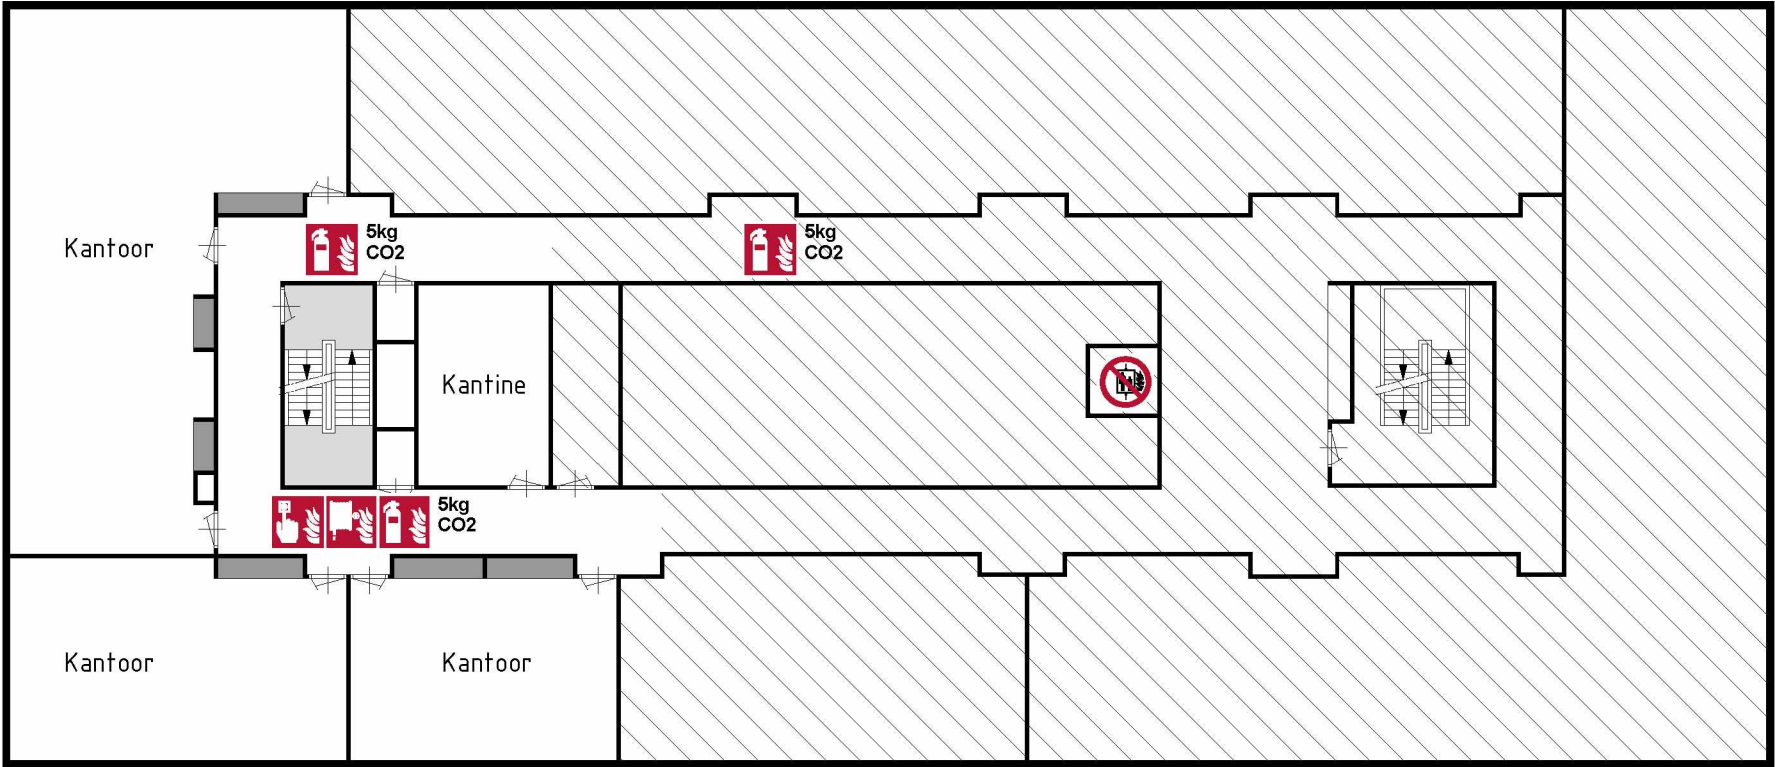




NOORDPIJL

SITUATIE

BOVENAANZICHT


KLANT

LEGENDA

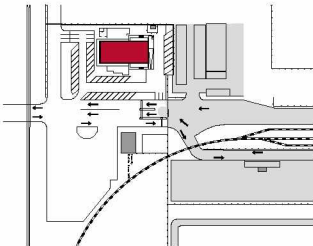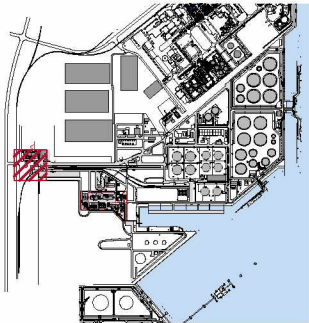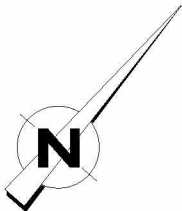

EUROLIQUIDS
Euroliquids B.V.
Moezelweg 151
3198 LS Europoort Rotterdam
Havennummer 5610
Tel: 0181-457177
www.euroliquids.com

REV.	DATUM	REDEN	VOORB.	CONTOLE	GOEDGEK.
-	-	-	-	-	-
K	27-05-2021	Diverse wijzigingen	RH	RdPs	-
J	05-03-2021	Diverse wijzigingen	FB	RdPs	-
I	12-06-2020	Diverse wijzigingen	FB	RdPs	-

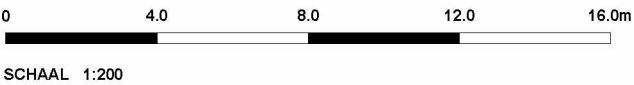

BLOMSMA
SIGNS&SAFETY

LOCATIE:
Europoort
TITEL:
Veiligheidsplattegronden
Kantoor
1e Verdieping

TEKENINGNUMMER: eliqu_VP-E	REV: K	FORMAAT: A3
--------------------------------------	------------------	-----------------------

A

B

C

D

E

F

A

B

C


D

E

F

LEGENDA

Symb.	Omschrijving
	Handbrandmelder
	Brandslanghaspel
	Brandblusser CO2 5kg
	EHBO middelen
	Oogdouche
	Hoofdschakelaar elektra

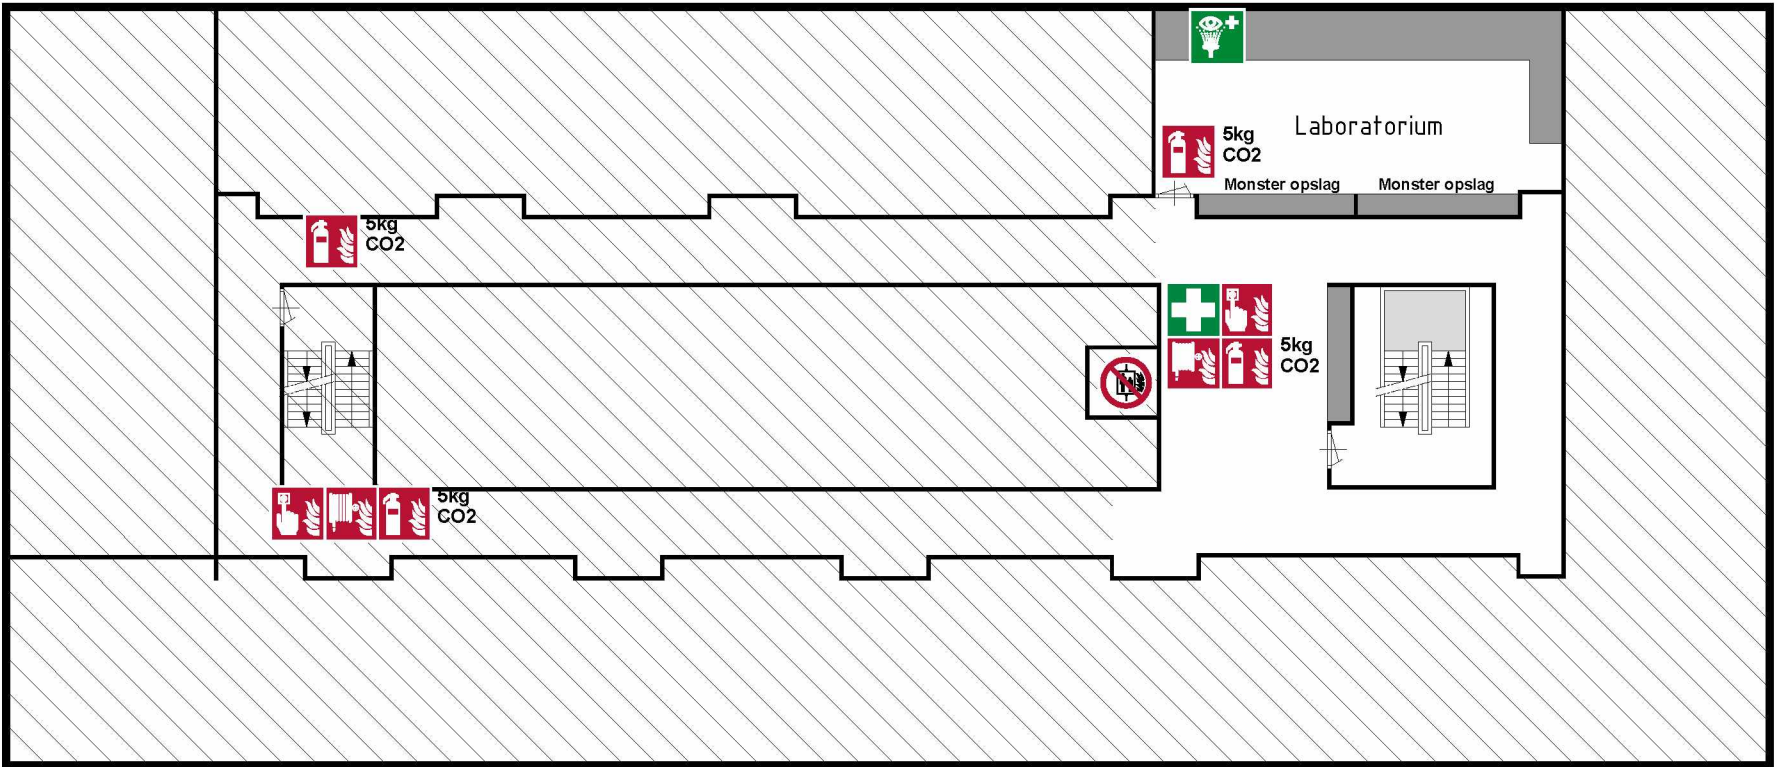




NOORDPIJL

SITUATIE

BOVENAANZICHT


KLANT

LEGENDA

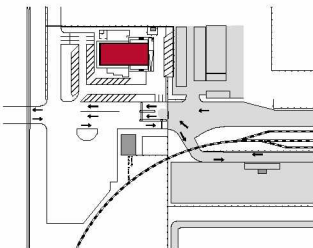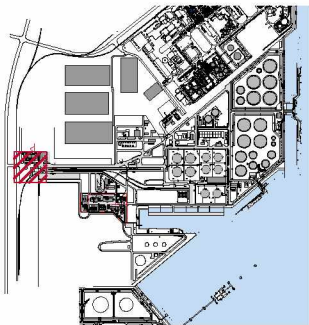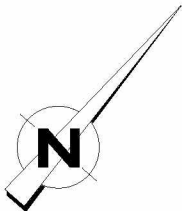

EUROLIQUIDS
Euroliquids B.V.
Moezelweg 151
3198 LS Europoort Rotterdam
Havennummer 5610
Tel: 0181-457177
www.euroliquids.com

-	-	-	-	-	-
K	27-05-2021	Diverse wijzigingen	RH	RdPs	-
J	05-03-2021	Diverse wijzigingen	FB	RdPs	-
I	12-06-2020	Diverse wijzigingen	FB	RdPs	-
REV.	DATUM	REDEN	VOORB.	CONTROLE	GOEDGEK.

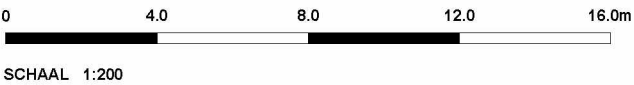

BLOMSMA
SIGNS&SAFETY

LOCATIE:
Europoort
TITEL:
Veiligheidsplattegronden
Laboratorium
2e Verdieping

TEKENINGNUMMER: eliqu_VP-F	REV: K	FORMAAT: A3
--------------------------------------	------------------	-----------------------

1

2

3

4

5

6

7

8

A

B

C

D

E

F

1

2

3

4

5

6

7

8

LEGENDA

Symb.	Omschrijving
	Brandweer ingang
	Alternatieve ingang
	Brandblusser Poeder 9kg
	Oogdouche
	Nooddouche
	Elektrische spanning
	Bijtend
	Giftig
	Schadelijk / Irriterend
	Gezondheidsschadelijk
	Milieugevaarlijk

A


B

C

D

E

F

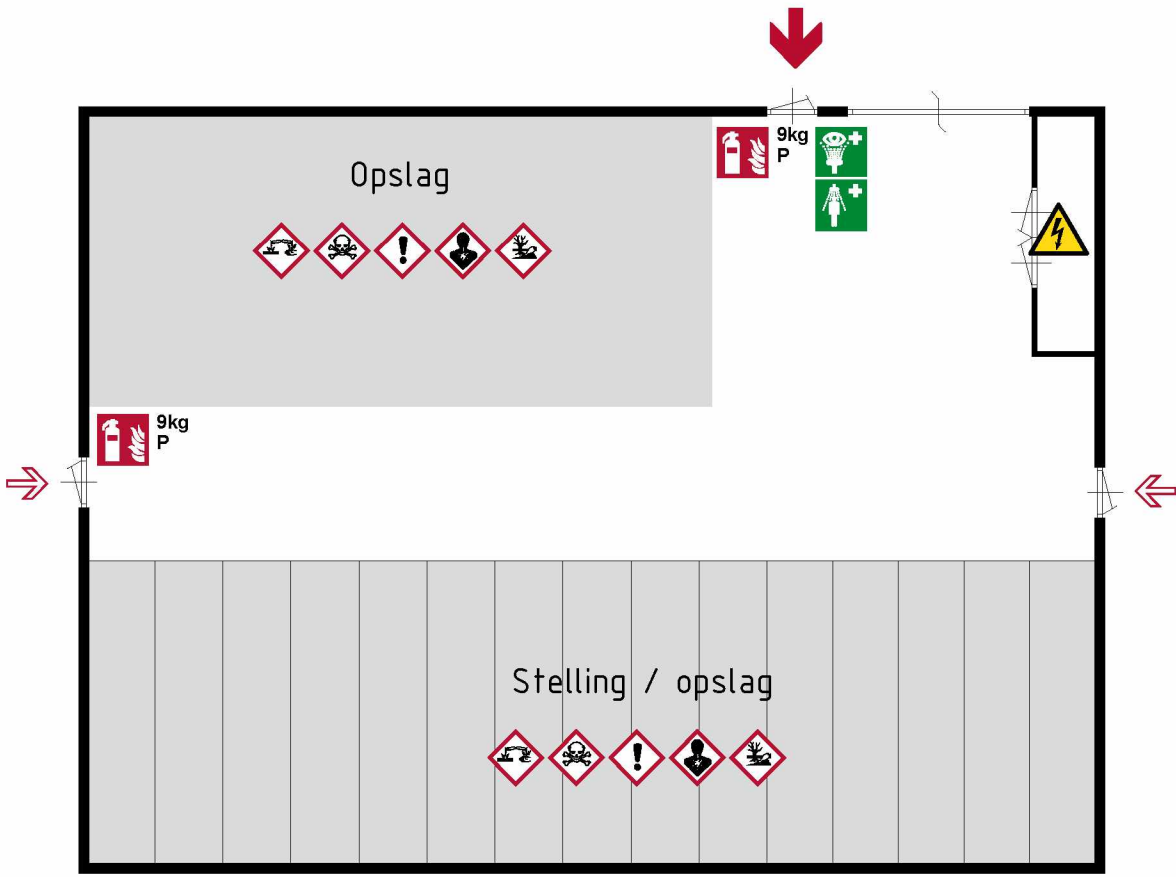




NOORDPIJL

SITUATIE

BOVENAANZICHT

KLANT

LEGENDA

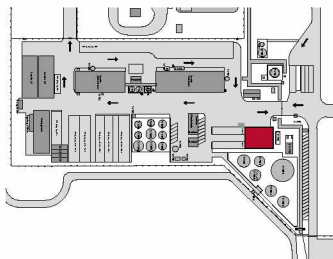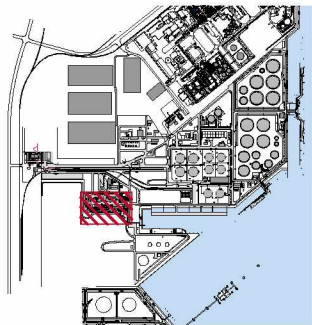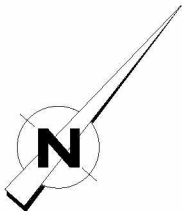

EUROLIQUIDS
Euroliquids B.V.
Moezelweg 151
3198 LS Europoort Rotterdam
Havennummer 5610
Tel: 0181-457177
www.euroliquids.com

REV.	DATUM	REDEN	VOORB.	CONTOLE	GOEDGEK.
-	-	-	-	-	-
K	27-05-2021	Diverse wijzigingen	RH	RdPs	-
J	05-03-2021	Diverse wijzigingen	FB	RdPs	-
I	12-06-2020	Diverse wijzigingen	FB	RdPs	-

0 3.0 6.0 9.0 12.0m

SCHAAL 1:150

BLOMSMA
SIGNS&SAFETY

LOCATIE:
Europoort

TITEL:
Veiligheidsplattegronden
Loods 1
Begane grond

TEKENINGNUMMER:
eliqu_VP-G

REV:
K

FORMAAT:
A3

1

2

3

4

5

6

7

8

A

B

C

D

E

F

A

B

C


D

E


F

LEGENDA


Symb.	Omschrijving
	Brandweer ingang
	Brandblusser Schuim 6L
	Blusdeken
	Draincover

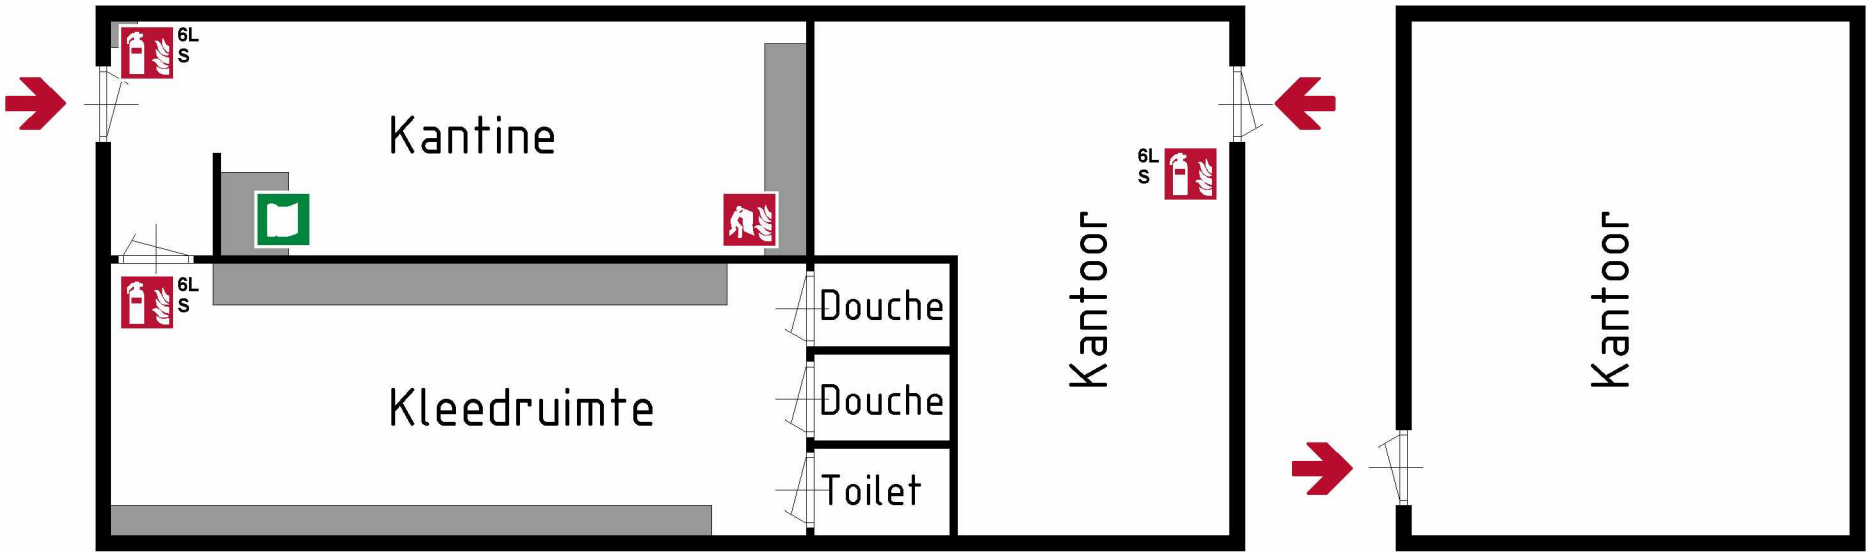


NOORDPIJL

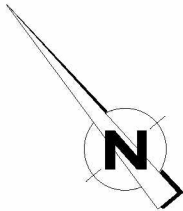

SITUATIE

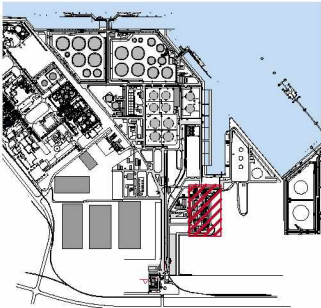

BOVENAANZICHT

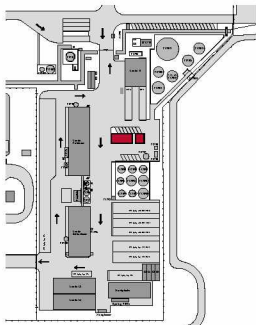


KLANT

EUROLIQUIDS
Euroliquids B.V.
Moezelweg 151
3198 LS Europoort Rotterdam
Havennummer 5610
Tel: 0181-457177
www.euroliquids.com

LEGENDA

REV.	DATUM	REDEN	VOORB.	CONTOLE	GOEDGEK.
-	-	-	-	-	-
K	27-05-2021	Diverse wijzigingen	RH	RdPs	-
J	05-03-2021	Diverse wijzigingen	FB	RdPs	-
I	12-06-2020	Diverse wijzigingen	FB	RdPs	-

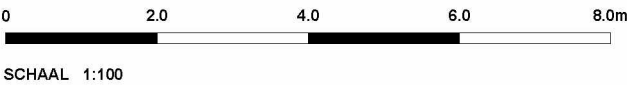

BLOMSMA
SIGNS&SAFETY

LOCATIE:
Europoort
TITEL:
Veiligheidsplattegronden
Kantine / Kleedruimte / Kantoor
Begane grond

TEKENINGNUMMER: eliqu_VP-H	REV: K	FORMAAT: A3
--------------------------------------	------------------	-----------------------

A

B

C

D

E

F

1

2

3

4

5

6

7

8

LEGENDA

Symb.	Omschrijving
	Brandweer ingang
	Alternatieve ingang
	Brandblusser Schuim 6L
	Brandslanghaspel
	Blusdeken
	EHBO middelen
	Oogdouche
	Elektrische spanning
	Brandgevaarlijk
	Houder onder druk
	Bijtend
	Schadelijk / Irriterend
	Gezondheidsschadelijk
	Milieugevaarlijk

A


B

C

D

E

F

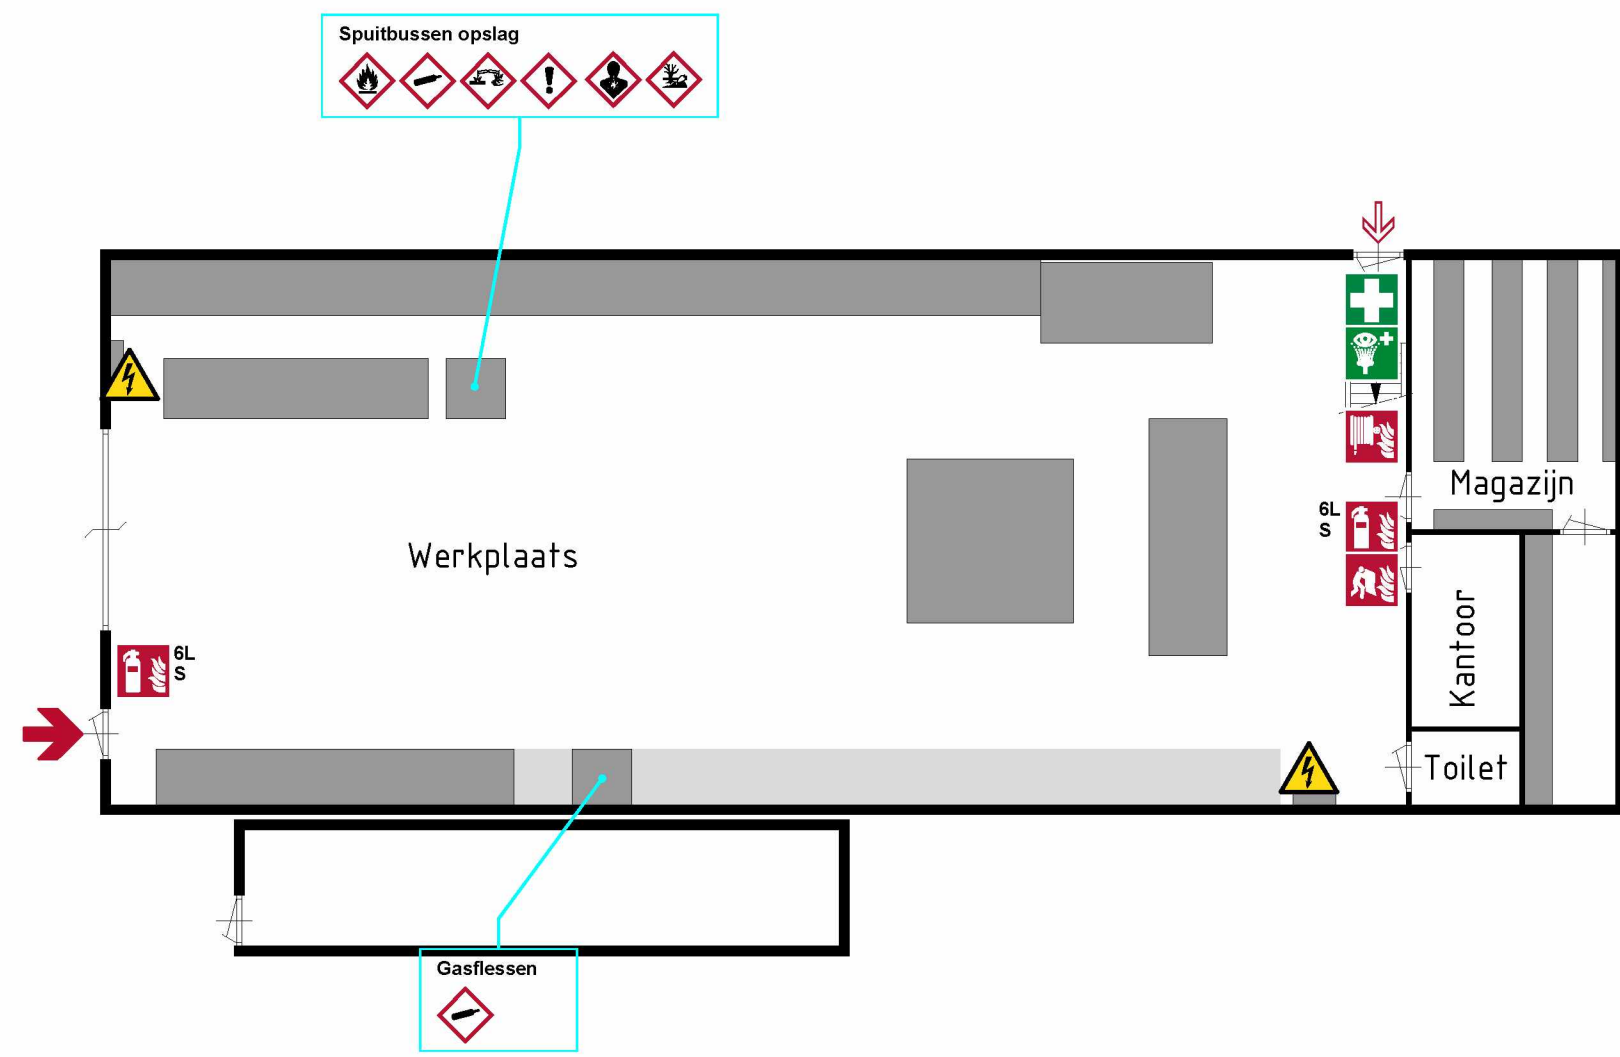


NOORDPIJL

SITUATIE

BOVENAANZICHT

KLANT

LEGENDA

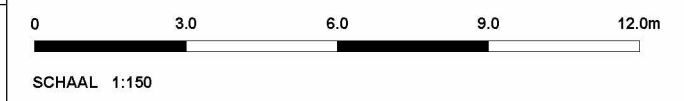

LOCATIE:
Europoort

TITEL:
Veiligheidsplattegronden
Werkplaats
Begenen grond

TEKENINGNUMMER: eliqu_VP-I	REV: K	FORMAAT: A3
--------------------------------------	------------------	-----------------------

Euroliquids B.V.
Moezelweg 151
3198 LS Europoort Rotterdam
Havennummer 5610
Tel: 0181-457177
www.euroliquids.com

REV.	DATUM	REDEN	VOORB.	CONTOLE	GOEDGEK.
-	-	-	-	-	-
K	27-05-2021	Diverse wijzigingen	RH	RdPs	-
J	05-03-2021	Diverse wijzigingen	FB	RdPs	-
I	12-06-2020	Diverse wijzigingen	FB	RdPs	-

A

B

C

D

E

F

A

B

C


D

E


F

LEGENDA


Symb.	Omschrijving
	Brandweer ingang
	Alternatieve ingang
	Brandblusser Poeder 6kg
	Elektrische spanning

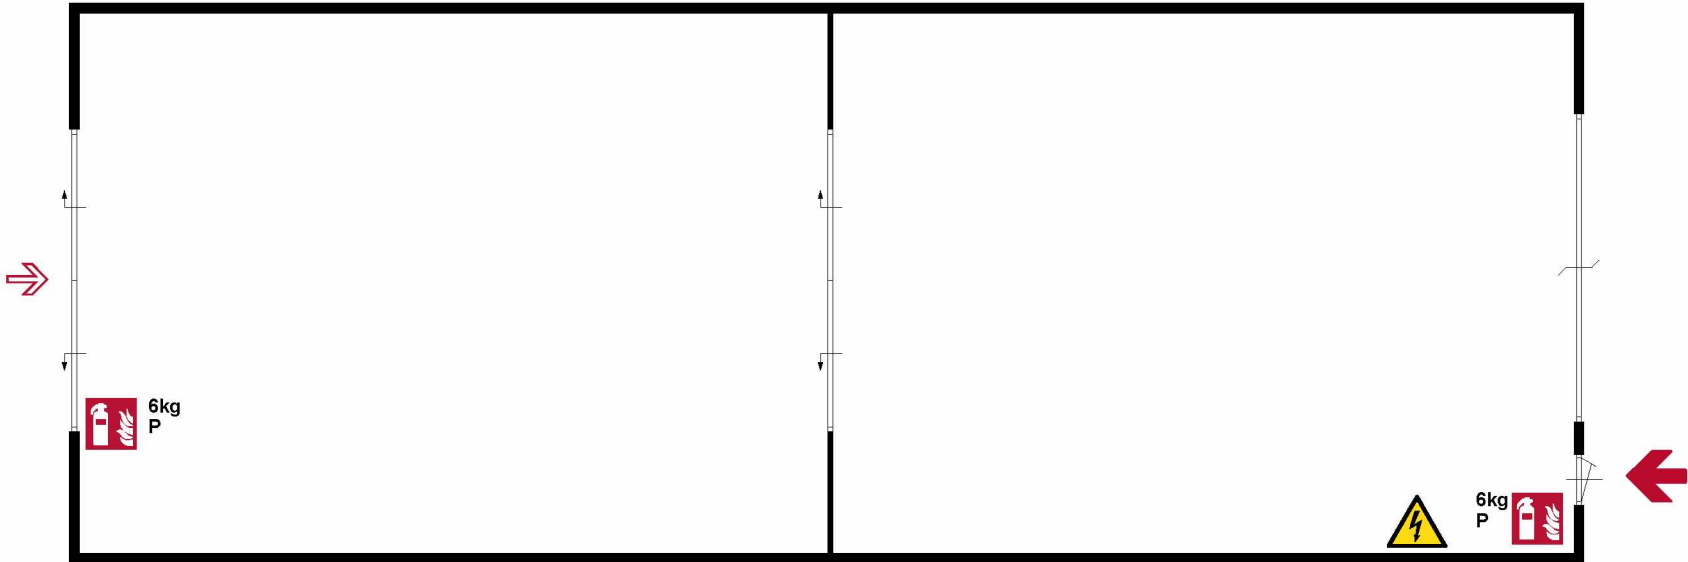


NOORDPIJL

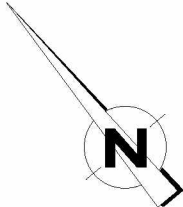

SITUATIE

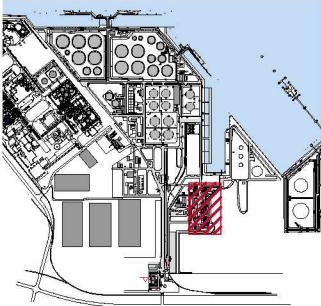

BOVENAANZICHT

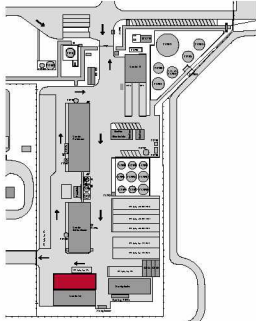


KLANT

**EUROLIQUIDS**
Euroliquids B.V.
Moezelweg 151
3198 LS Europoort Rotterdam
Havennummer 5610
Tel: 0181-457177
www.euroliquids.com

LEGENDA

REV.	DATUM	REDEN	VOORB.	CONTROLE	GOEDGEK.
-	-	-	-	-	-
K	27-05-2021	Diverse wijzigingen	RH	RdPs	-
J	05-03-2021	Diverse wijzigingen	FB	RdPs	-
I	12-06-2020	Diverse wijzigingen	FB	RdPs	-

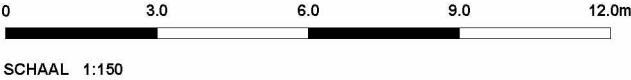

BLOMSMA
SIGNS&SAFETY

LOCATIE:
Europoort

TITEL:
Veiligheidsplattegronden
Loods L3
Begane grond

TEKENINGNUMMER:
eliqu_VP-J

REV:
K

FORMAAT:
A3

A

B

C

D

E

F

A

B

C


D

E


F

LEGENDA


Symb.	Omschrijving
	Brandweer ingang
	Alternatieve ingang
	Brandblusser Poeder 9kg
	Bijtend
	Schadelijk / Irriterend
	Gezondheidsschadelijk
	Milieugevaarlijk

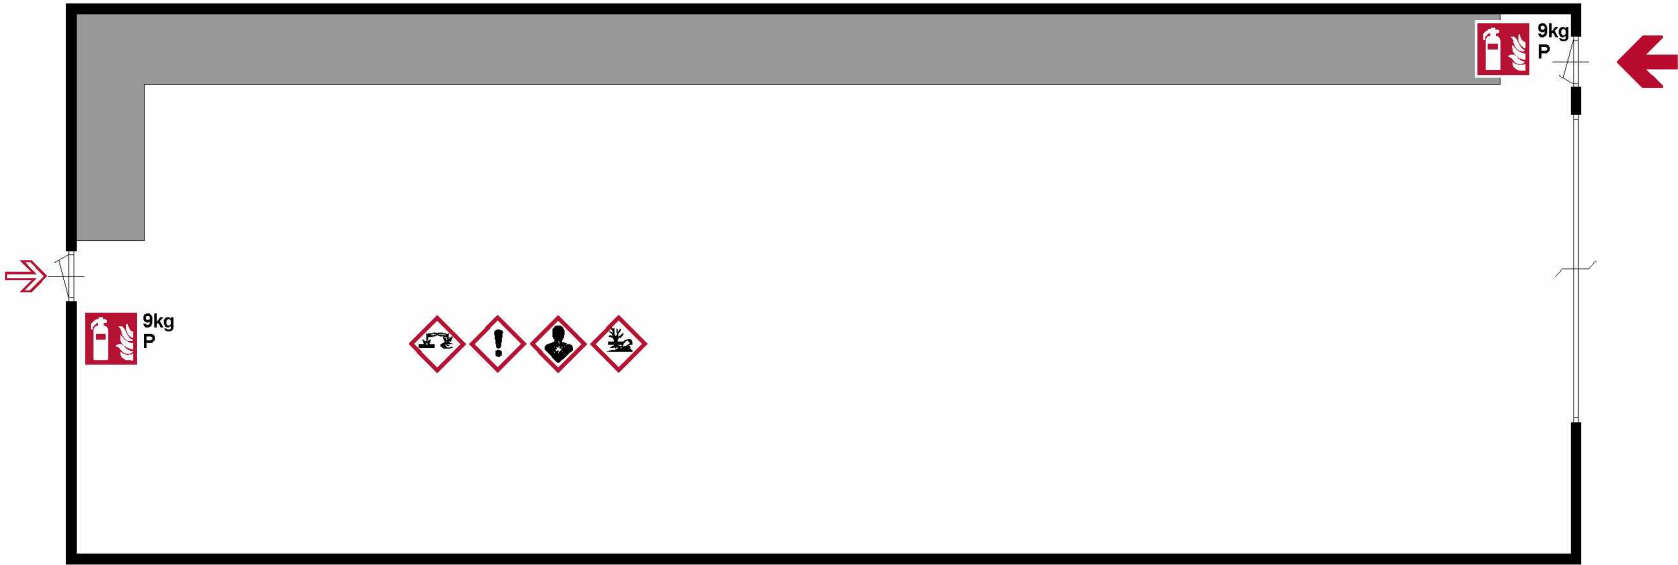


NOORDPIJL

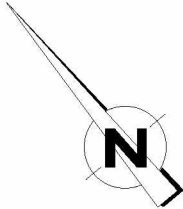

SITUATIE

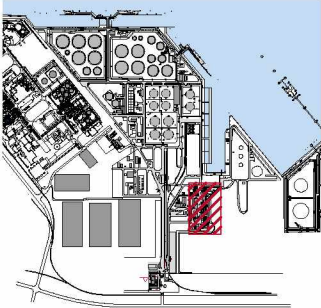

BOVENAANZICHT

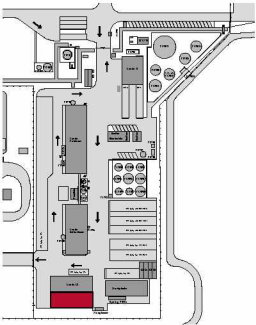


KLANT

EUROLIQUIDS
Euroliquids B.V.
Moezelweg 151
3198 LS Europoort Rotterdam
Havennummer 5610
Tel: 0181-457177
www.euroliquids.com

LEGENDA

REV.	DATUM	REDEN	VOORB.	CONTROLE	GOEDGEK.
-	-	-	-	-	-
K	27-05-2021	Diverse wijzigingen	RH	RdPs	-
J	05-03-2021	Diverse wijzigingen	FB	RdPs	-
I	12-06-2020	Diverse wijzigingen	FB	RdPs	-

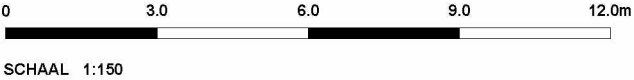

	LOCATIE:
	Europoort
	TITEL: Veiligheidsplattegronden Loods L4 Begane grond

TEKENINGNUMMER: eliqu_VP-K	REV: K	FORMAAT: A3
--------------------------------------	------------------	-----------------------

1

2

3

4

5

6

7

8

A

B

C

D

E

F

A

B

C


D

E


F

LEGENDA


Symb.	Omschrijving
	Brandweer ingang
	Alternatieve ingang
 5kg CO2	Brandblusser CO2 5kg

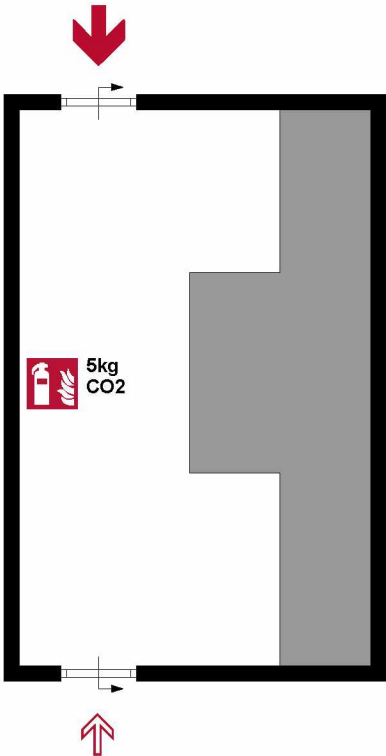


NOORDPIJL

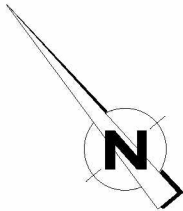

SITUATIE

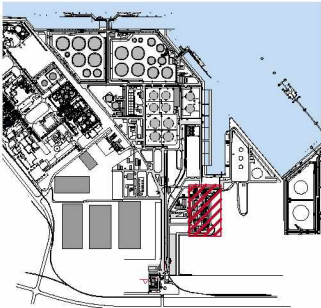

BOVENAANZICHT

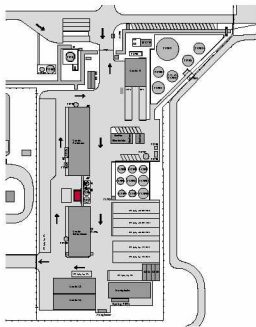

KLANT

**EUROLIQUIDS**
Euroliquids B.V.
Moezelweg 151
3198 LS Europoort Rotterdam
Havennummer 5610
Tel: 0181-457177
www.euroliquids.com

LEGENDA

REV.	DATUM	REDEN	VOORB.	CONTROLE	GOEDGEK.
-	-	-	-	-	-
K	27-05-2021	Diverse wijzigingen	RH	RdPs	-
J	05-03-2021	Diverse wijzigingen	FB	RdPs	-
I	12-06-2020	Diverse wijzigingen	FB	RdPs	-

02.02.2021

0

2.0

4.0

6.0

8.0m

SCHAAL 1:100

BLOMSMA
SIGNS&SAFETY

LOCATIE:
Europoort
TITEL:
Veiligheidsplattegronden
Pomphuis
Begane grond

TEKENINGNUMMER: eliqu_VP-L	REV: K	FORMAAT: A3
-------------------------------	-----------	----------------

A

B

C

D

E

F

1

2

3

4

5


6

7

8

LEGENDA

Symb.	Omschrijving
	Brandweer ingang
	Alternatieve ingang
	Brandslanghaspel
	Brandblusser CO2 5kg
	Brandblusser Poeder 9kg
	Oogdouche
	Nooddouche
	Draincover
	Oogdouche Diphoterine
	Elektrische spanning
	Bijtend
	Schadelijk / Irriterend
	Gezondheidsschadelijk
	Milieugevaarlijk

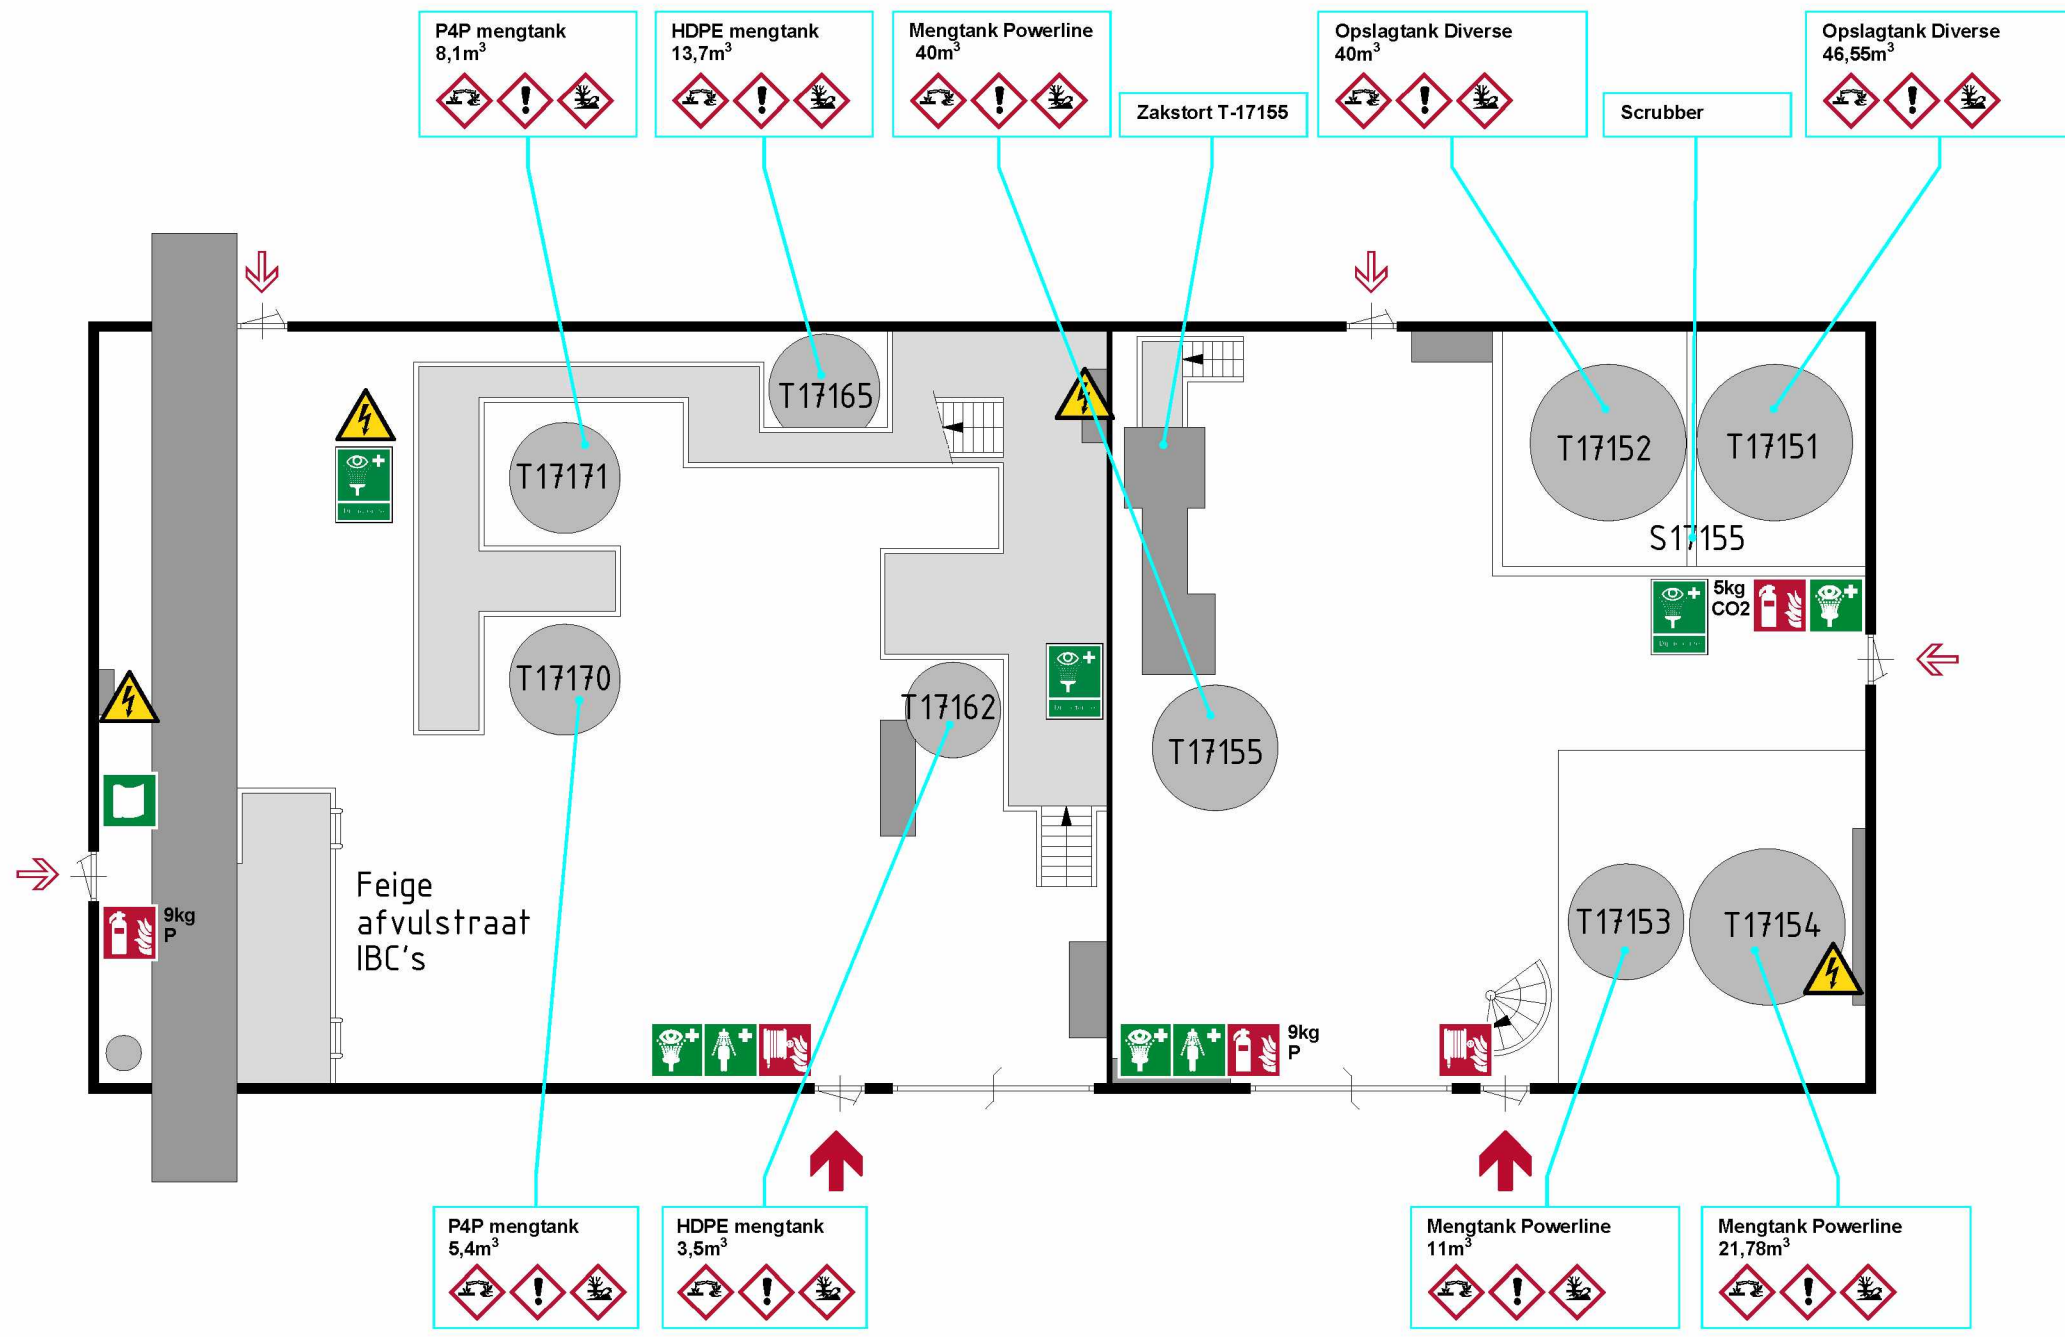


NOORDPIJL

SITUATIE

BOVENAANZICHT

KLANT

LEGENDA

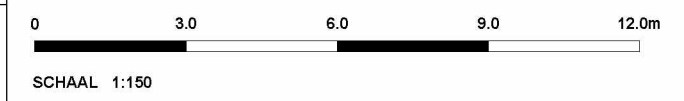

LOCATIE:
Europoort
TITEL:
Veiligheidsplattegronden
Loods Akkerbouw
Begane grond

TEKENINGNUMMER:
eliqu_VP-M

REV: K
FORMAAT: A3

EUROLIQUIDS
Euroliquids B.V.
Moezelweg 151
3198 LS Europoort Rotterdam
Havennummer 5610
Tel: 0181-457177
www.euroliquids.com

REV.	DATUM	REDEN	VOORB.	CONTROLE	GOEDGEK.
-	-	-	-	-	-
K	27-05-2021	Diverse wijzigingen	RH	RdPs	-
J	05-03-2021	Diverse wijzigingen	FB	RdPs	-
I	12-06-2020	Diverse wijzigingen	FB	RdPs	-

A

B

C

D

E

F

1

2

3

4

5

6

7

8

LEGENDA

Symb.	Omschrijving
	Brandslanghaspel
	Brandblusser CO2 5kg
	Brandblusser Poeder 9kg
	Blusdeken
	EHBO middelen
	Oogdouche
	Nooddouche
	Elektrische spanning
	Bijtend
	Schadelijk / Irriterend

A


B

C

D

E

F

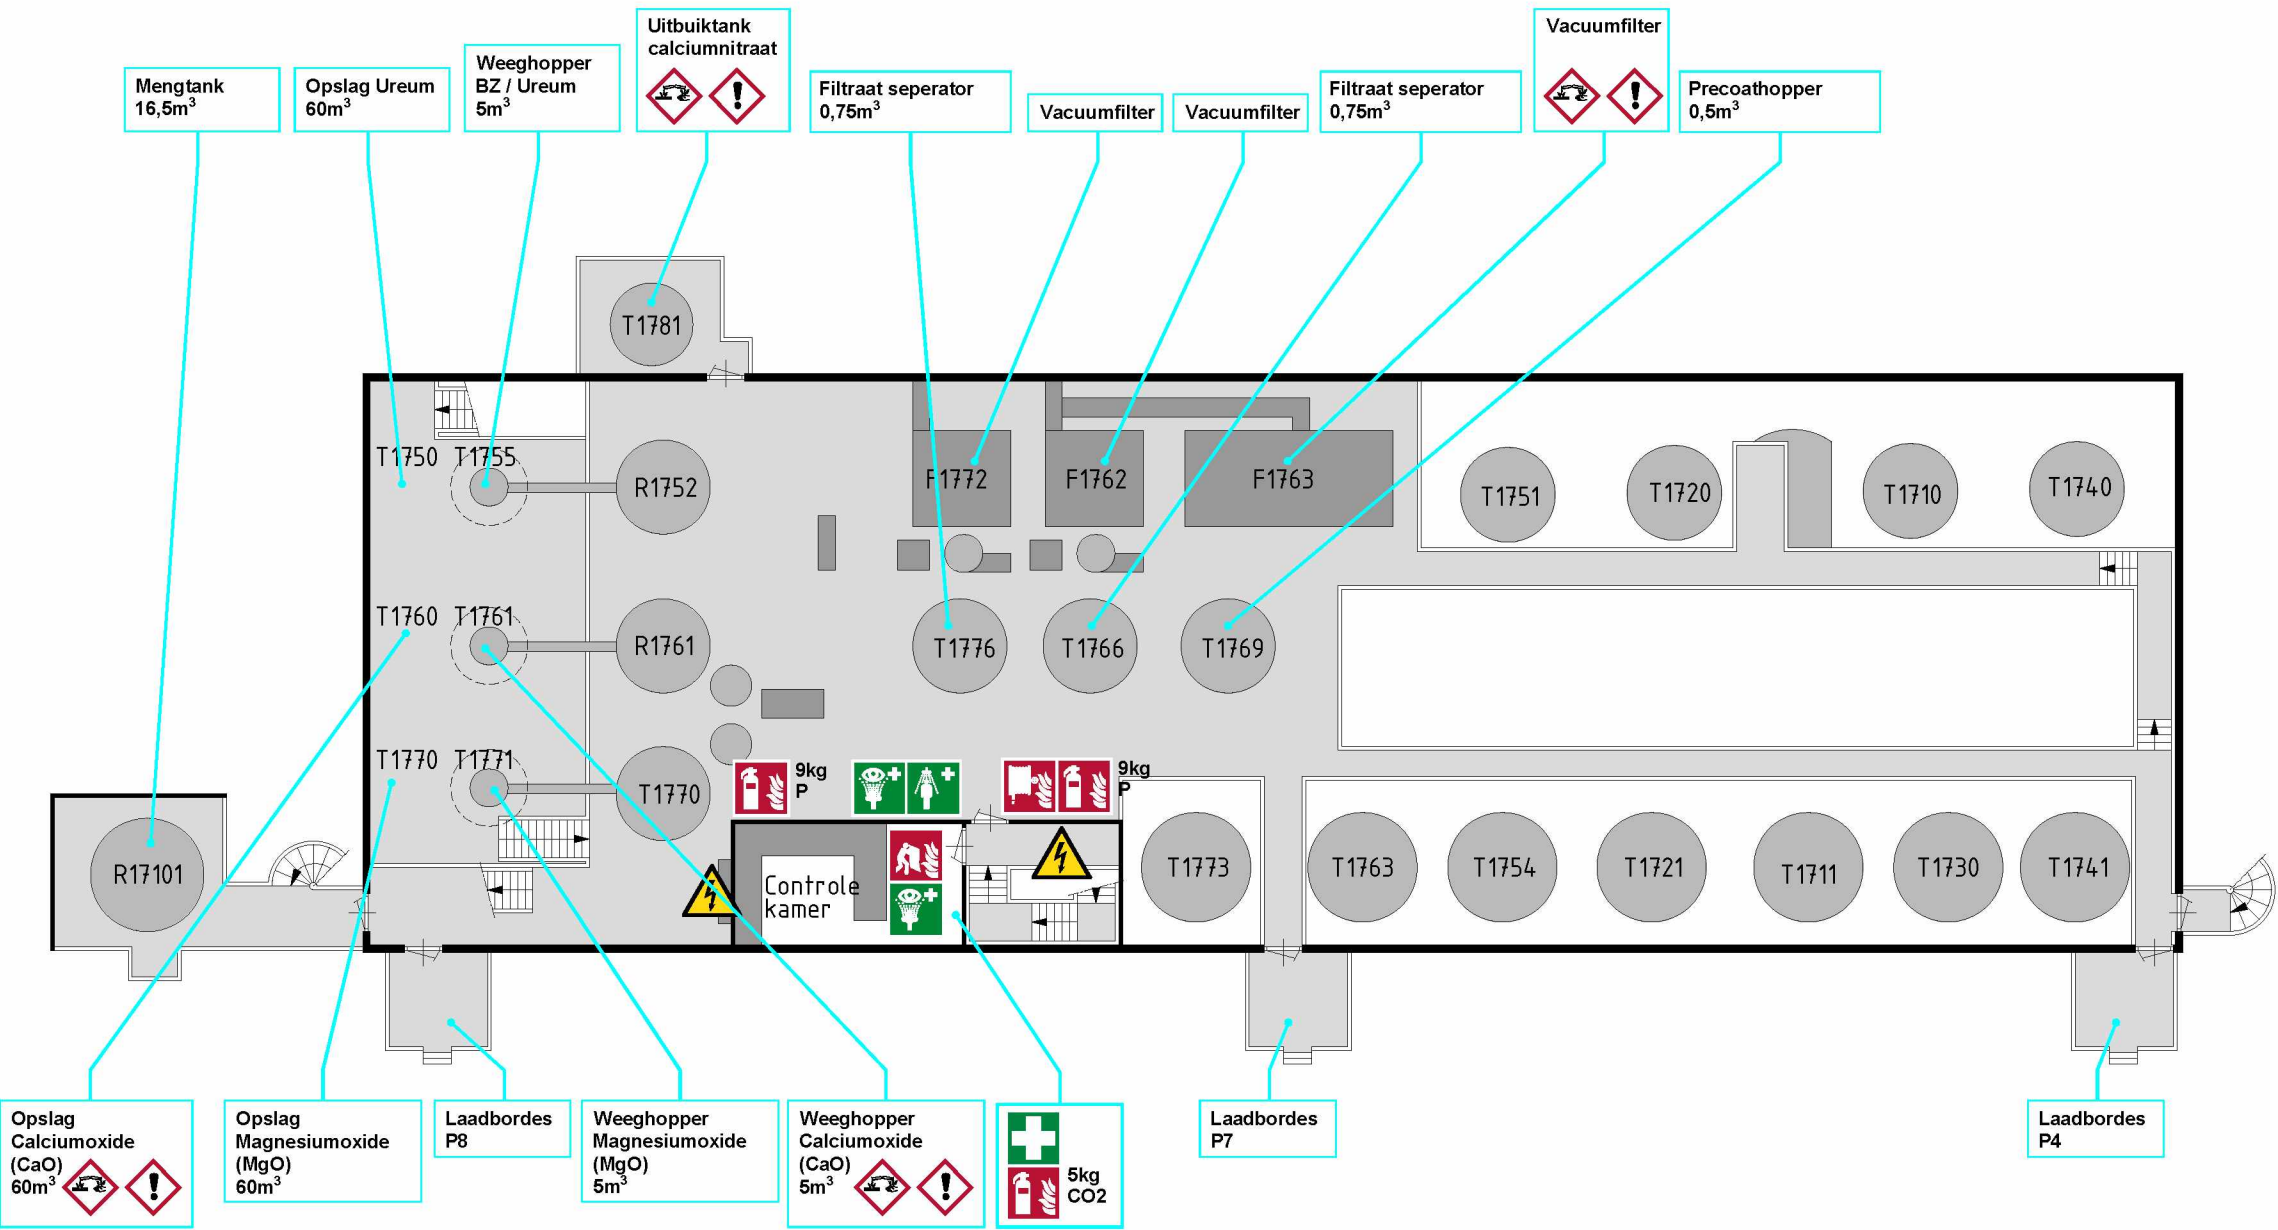


NOORDPIJL

SITUATIE

BOVENAANZICHT

KLANT

LEGENDA

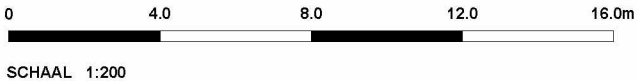

LOCATIE:

Europoort

TITEL:

Veiligheidsplattegronden
Loods Tuinbouw
1e Verdieping

BLOMSMA
SIGNS&SAFETY

TEKENINGNUMMER:
eliqu_VP-O

REV:
K

FORMAAT:
A3

EUROLIQUIDS
Euroliquids B.V.
Moezelweg 151
3198 LS Europoort Rotterdam
Havennummer 5610
Tel: 0181-457177
www.euroliquids.com

REV.	DATUM	REDEN	VOORB.	CONTROLE	GOEDGEK.
-	-	-	-	-	-
K	27-05-2021	Diverse wijzigingen	RH	RdPs	-
J	05-03-2021	Diverse wijzigingen	FB	RdPs	-
I	12-06-2020	Diverse wijzigingen	FB	RdPs	-