




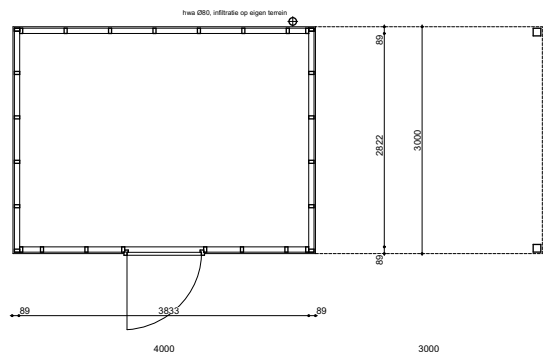

plattegrond

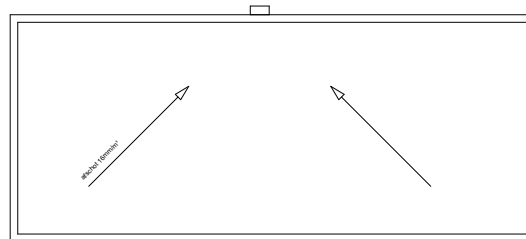


dakoverzicht

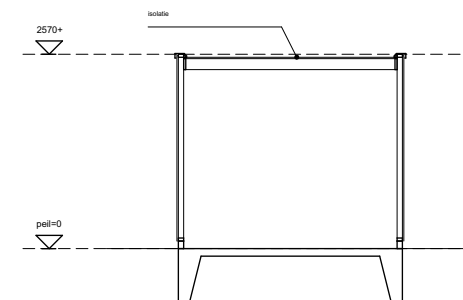


doorsnede


constructie volgt opgave leverancier

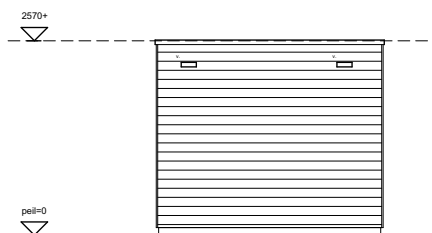


linker zijgevel

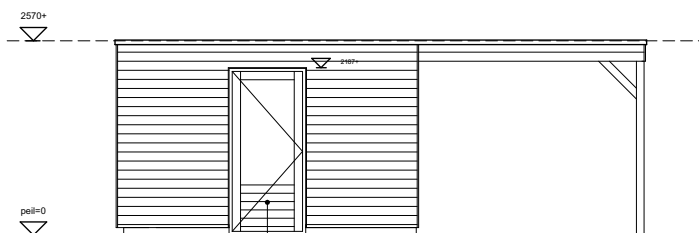

voorgevel

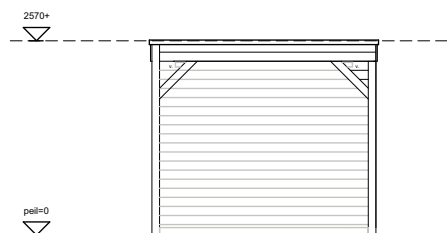

rechter zijgevel

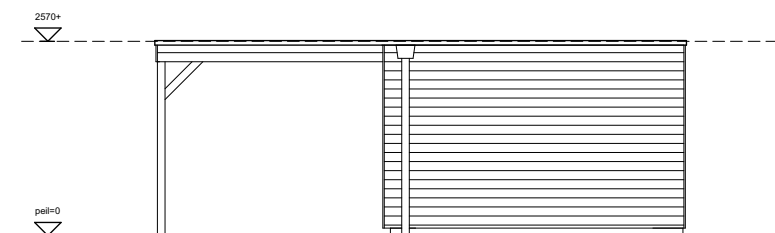

achtergevel

Houten berging De Groot Vroomshoop o.g.
Wandopbouw:
- horizontale gevelbeleding, verduurzaam hout (blank)
- geprofileerd vuren stijp- en regelwerk
- doorsnede 90x215mm
Dakopbouw:
- dakbedekking ICOPAL Universal
- 50mm isolatie
- 18mm spaanplaat
- vuren beklaag

**Behoort bij besluit W2020/176
van het college van Kaag en
Braassem d.d. 09-11-2021
Ontwerp**

**weusten liedenbaum
architecten**

Utrechtseweg 167
6812 AC Arnhem

026 443 6972
info@weustenliedenbaum.nl
www.weustenliedenbaum.nl

Project **Nieuwbouw huisvesting kleinschalig
wonen te Leimuiden**

Onderdeel

Vrijstaande berging

Datum

30-06-2020

Wijziging B

Wijziging D

Wijziging A

Wijziging C

Wijziging E

Project nummer

14-1694-51DL

Status

Definitief

Schaal

1:100

Tekening nummer

BA - 010