



## Fundering


Beton: C20/25

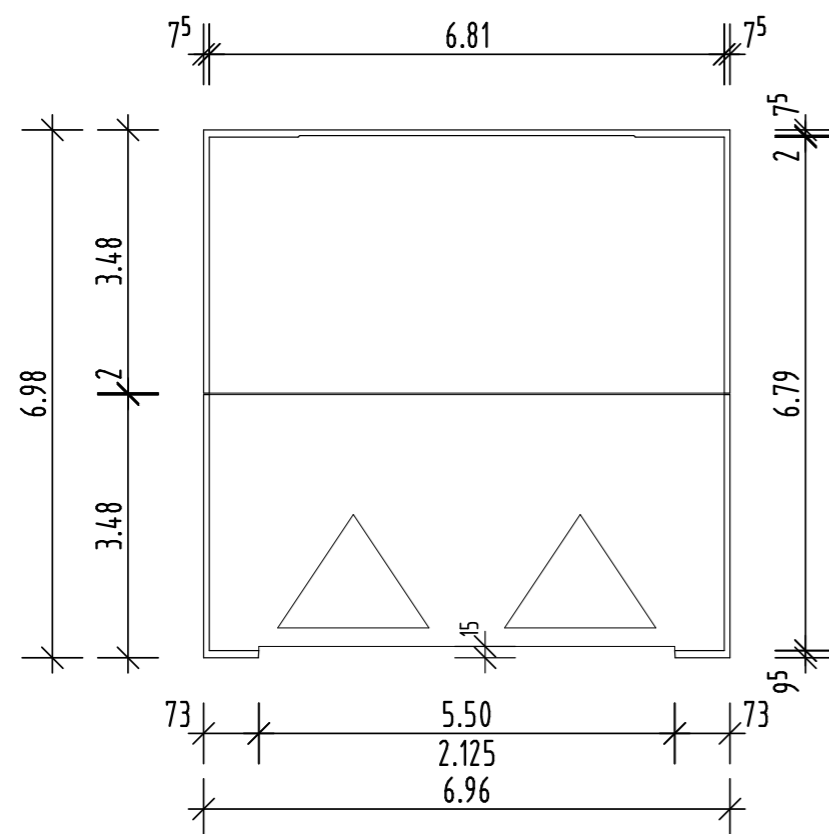


## Plattegrond

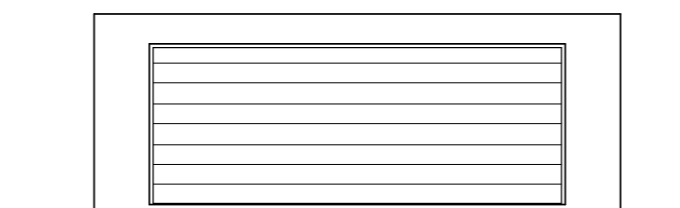

## Voorgevel

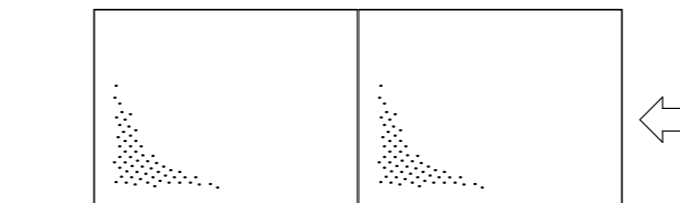

## Zijgevel

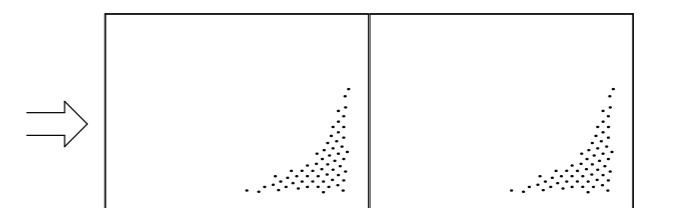

## Zijgevel






## Achtergevel


BK Garage  
+2,62

OK Garage  
±0,00

BK Fundering  
-0,02

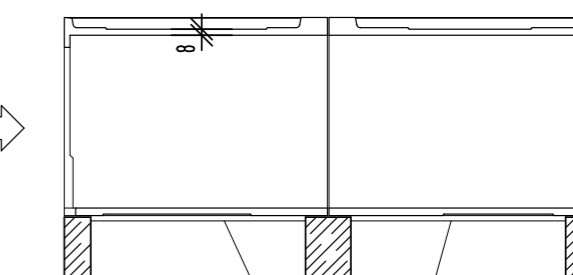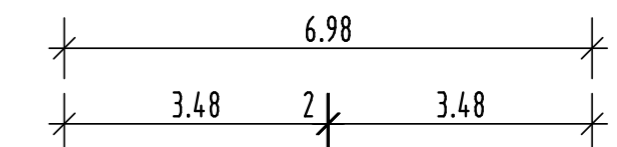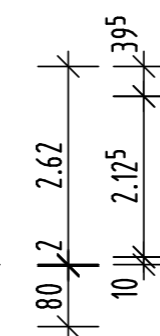

Zand opvullen tot 5 cm BK Fundering

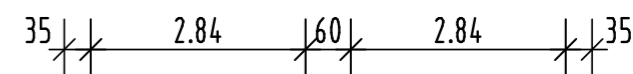

## Lengtedoorsnede

Behoort bij besluit W2021/306  
van het college van Kaag en  
Braassem d.d. 16-11-2021

### Rekers Prefab Garage van gewapend Beton

Opdrachtgever

Handtekening

Plaats Bouwwerk

Schaal 1:100

Aanvrager

Handtekening

**REKERS** BETONWERK GmbH & Co. KG

7582 PT Losser Tel. 053 - 5360438 Fax. 053 - 5360510