

Plattegrond

Behoort bij besluit W2021/217 van het college van Kaag en Braassem d.d. 24-11-2021


Bouwbesluitgegevens				
Indeling gebouw				Gebouwovername
Omschrijving	Gebruiksfunctie	Gebruiksoep.	Verdichtingsgebied opp.	Oppervlakte
Machineberging	Lichte Industrie	750m²	—	772m²

Materialen		
Boorddeel	Materiaal	Kleur
Buizenwand – pilt	Prefab betonpaneel met steenmotief	Rood-bruin
Wandbepaling	Sandwichpanelen 5-naks	Antraciet
Buizenkruislijnen	Systeemdeur staal	Crème
Buizendeuren	Aluminium	Crème
Ramen	Sectional deur	Grijs
Sectional deur	Systeemdeur	Crème
Schuifdeur	Sandwichpaneel (3 naks)	Antraciet
Dakbedekking	Staal	Wit
Windveer	Aluminium bekpoet	Antraciet
Standaardlijnen	PVC	Antraciet
Kleuren als bestaande schuur		


Renvooi brandveiligheidsvoorzieningen	
deur aan binnenzijde te openen zonder gebruik van losse voorwerpen (knop/cilinder)	
draagbare poederblusser 12kg als bedoeld in art. 6:28 en 6:31 wordt duidelijk met een pictogram als bedoeld in NEN 3011	

Brand en rookklasse:
De zijde van een constructieonderdeel die grenst aan de binnenruimte voldoet aan brandklasse D en aan rookklasse s2, beide bepaald volgens NEN-EN 13501-1.
Bovenzijde van een zoldervloer en trap die grenst aan de binnenruimte voldoet aan rookklasse s1fl en brandklasse Dfl, beide bepaald volgens NEN-EN 13501-1.
Voor de zijde grenzend aan de buitenruimte geldt de grenswaarde brandklasse D=s2.
Brandcompartiment:
Brandcompartiment: 772m², kleiner dan 2.500m² (conform Bouwbesluit 2012).
De maximale vluchtraafte is 60m (lichte industrie).


Algemeen	
Prefab betonpanelen aan alle zijden dicht uit te voeren middels bouwkundige oplossingen of zetwerk	
Sandwichpanelen aan alle zijden dicht uit te voeren middels bouwkundige oplossingen of zetwerk	
Het dichtn van noden: flexibele PUR toe te passen, over de gehele diepte van de te dichtn aansluiting	

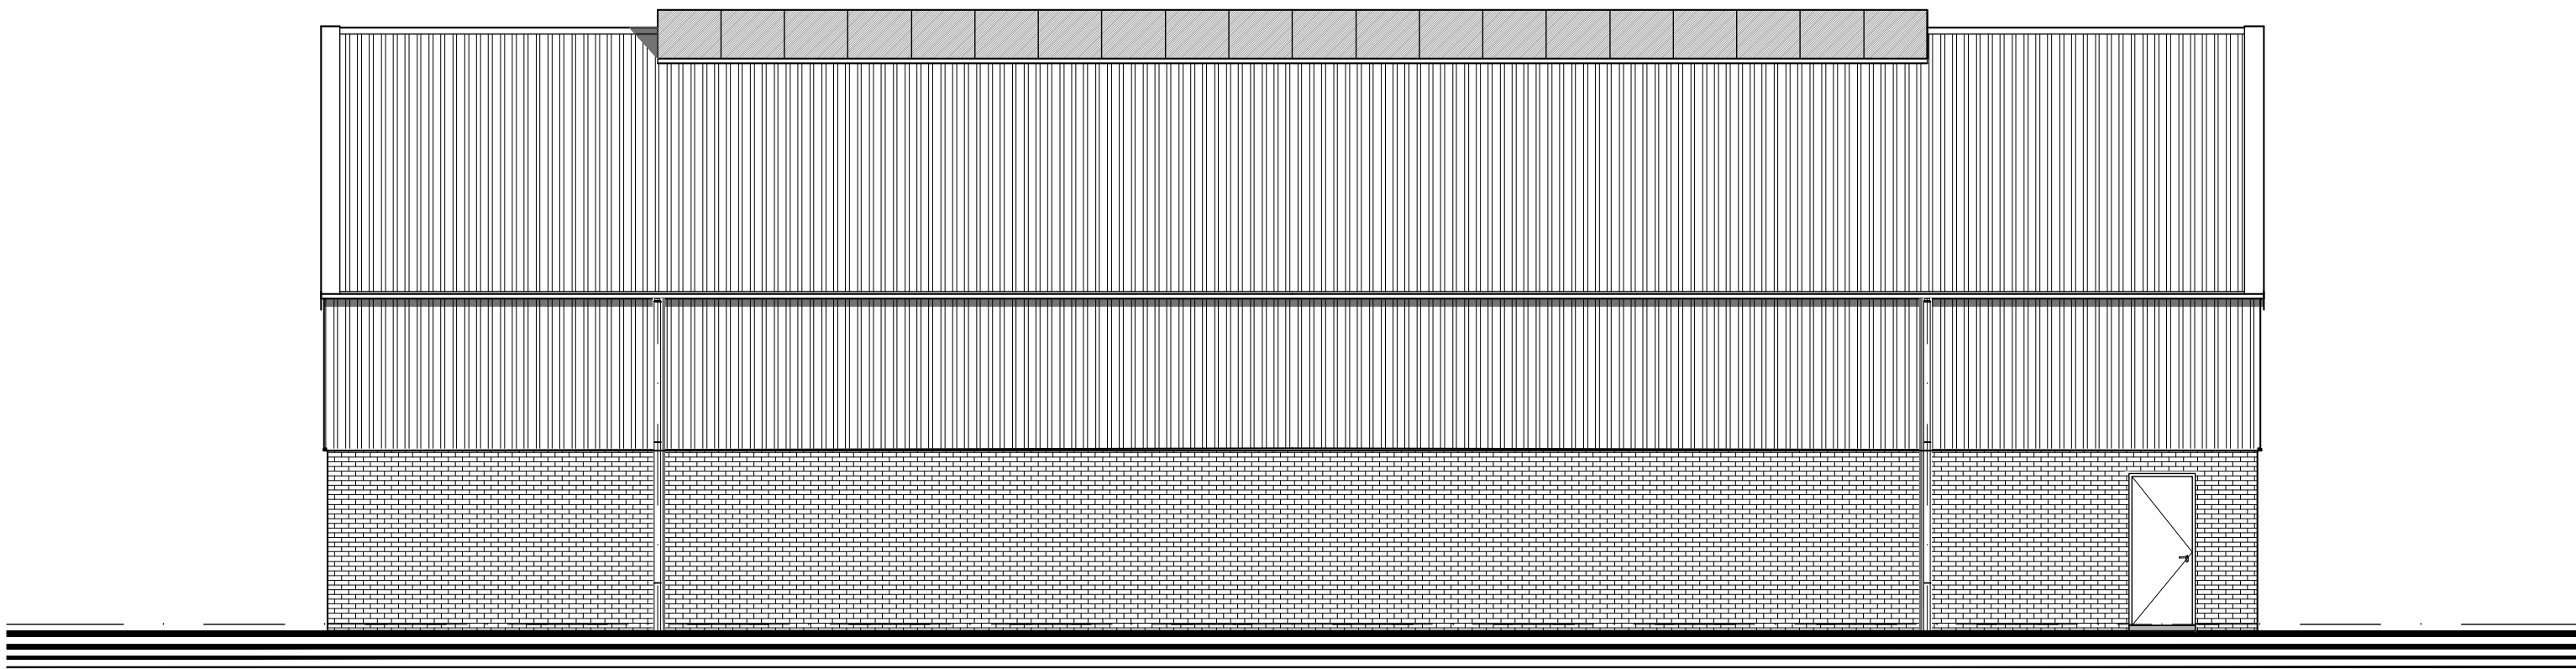


Voorgevel

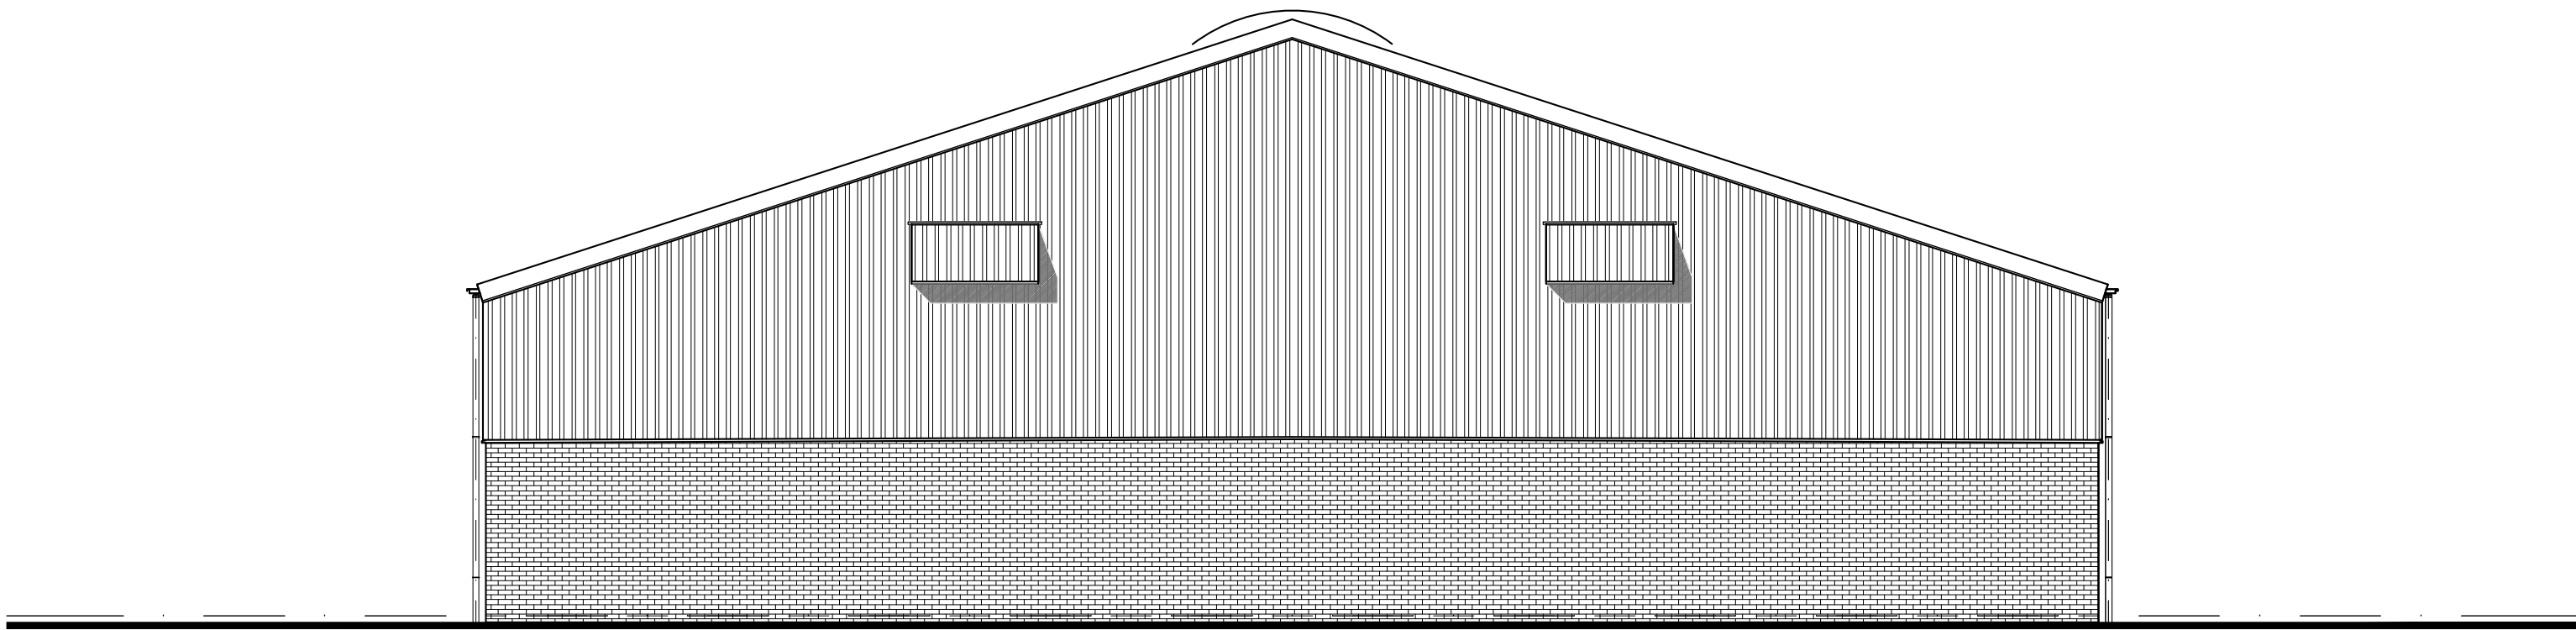


Linker zijgevel

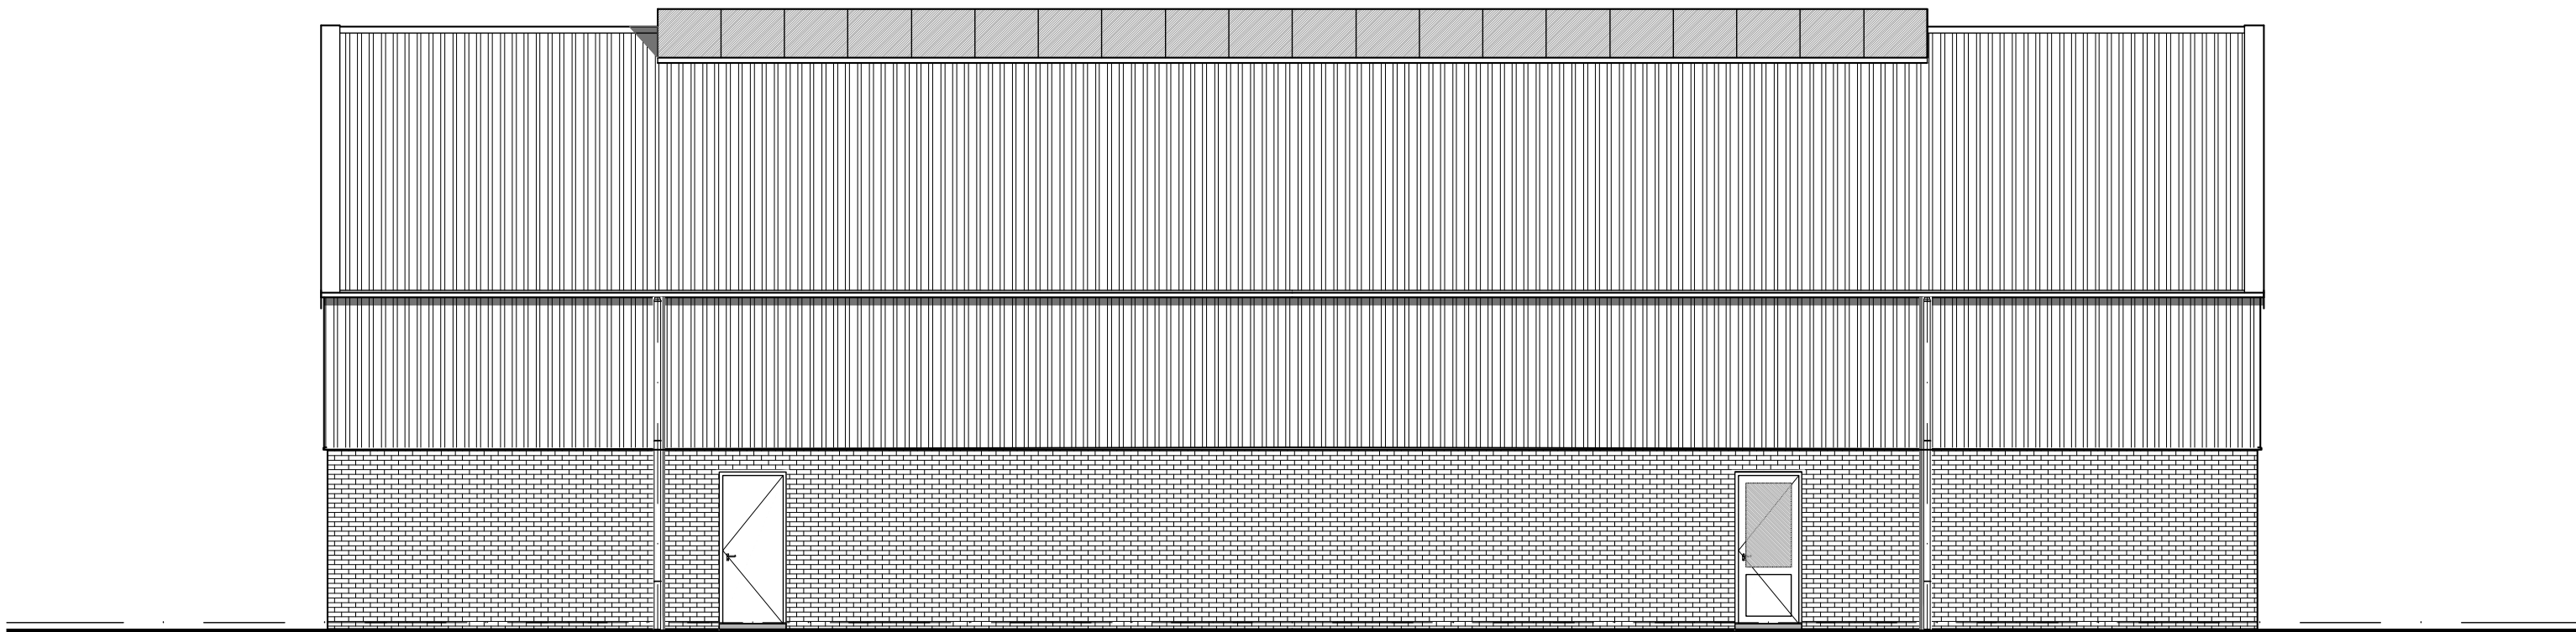


Achtergevel

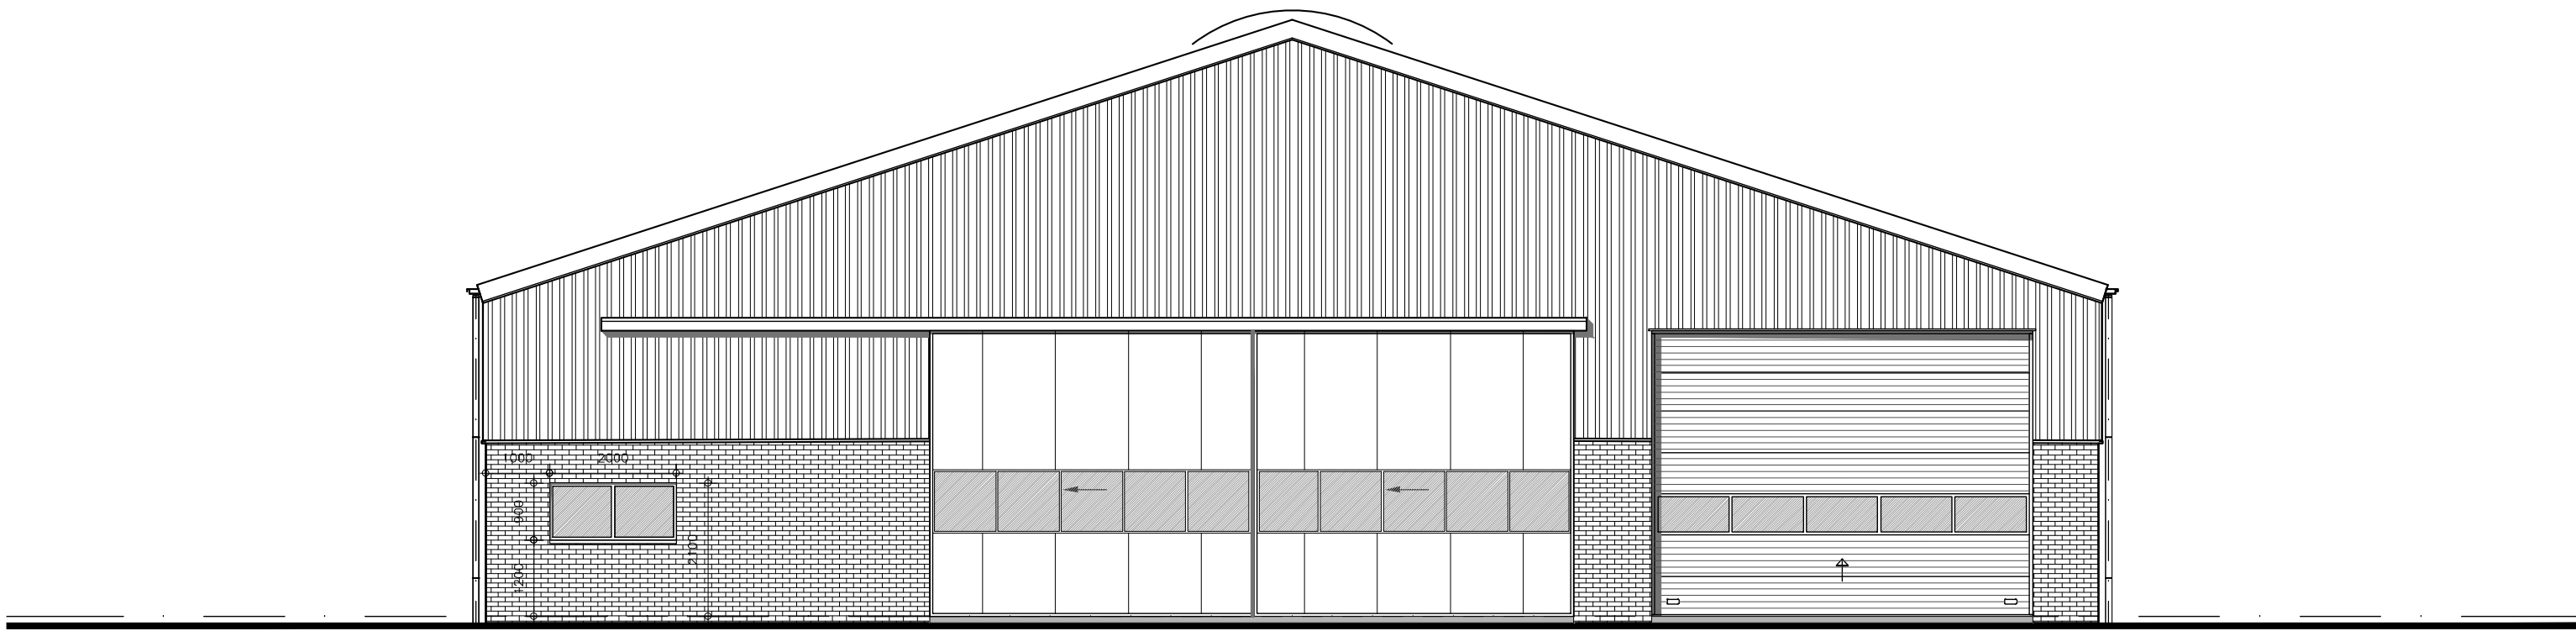

Rechter zijgevel

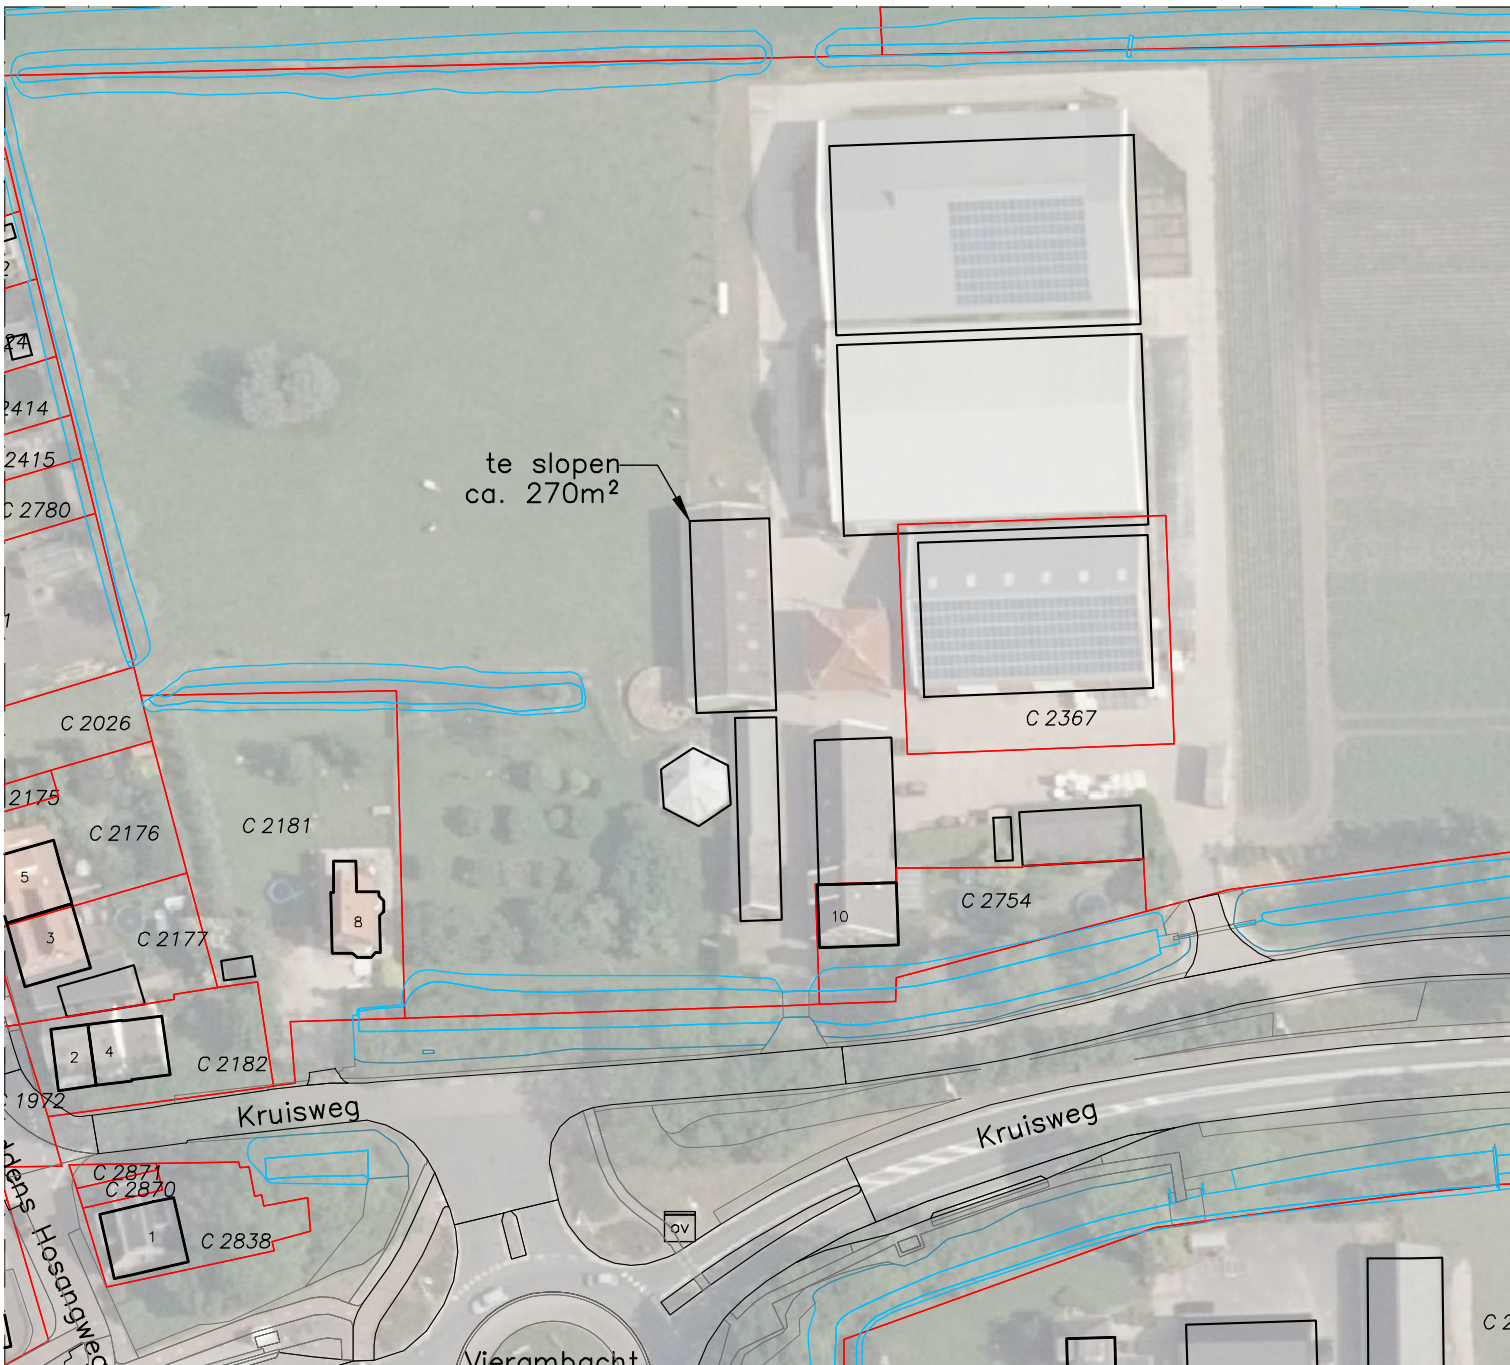

situatie bestaand

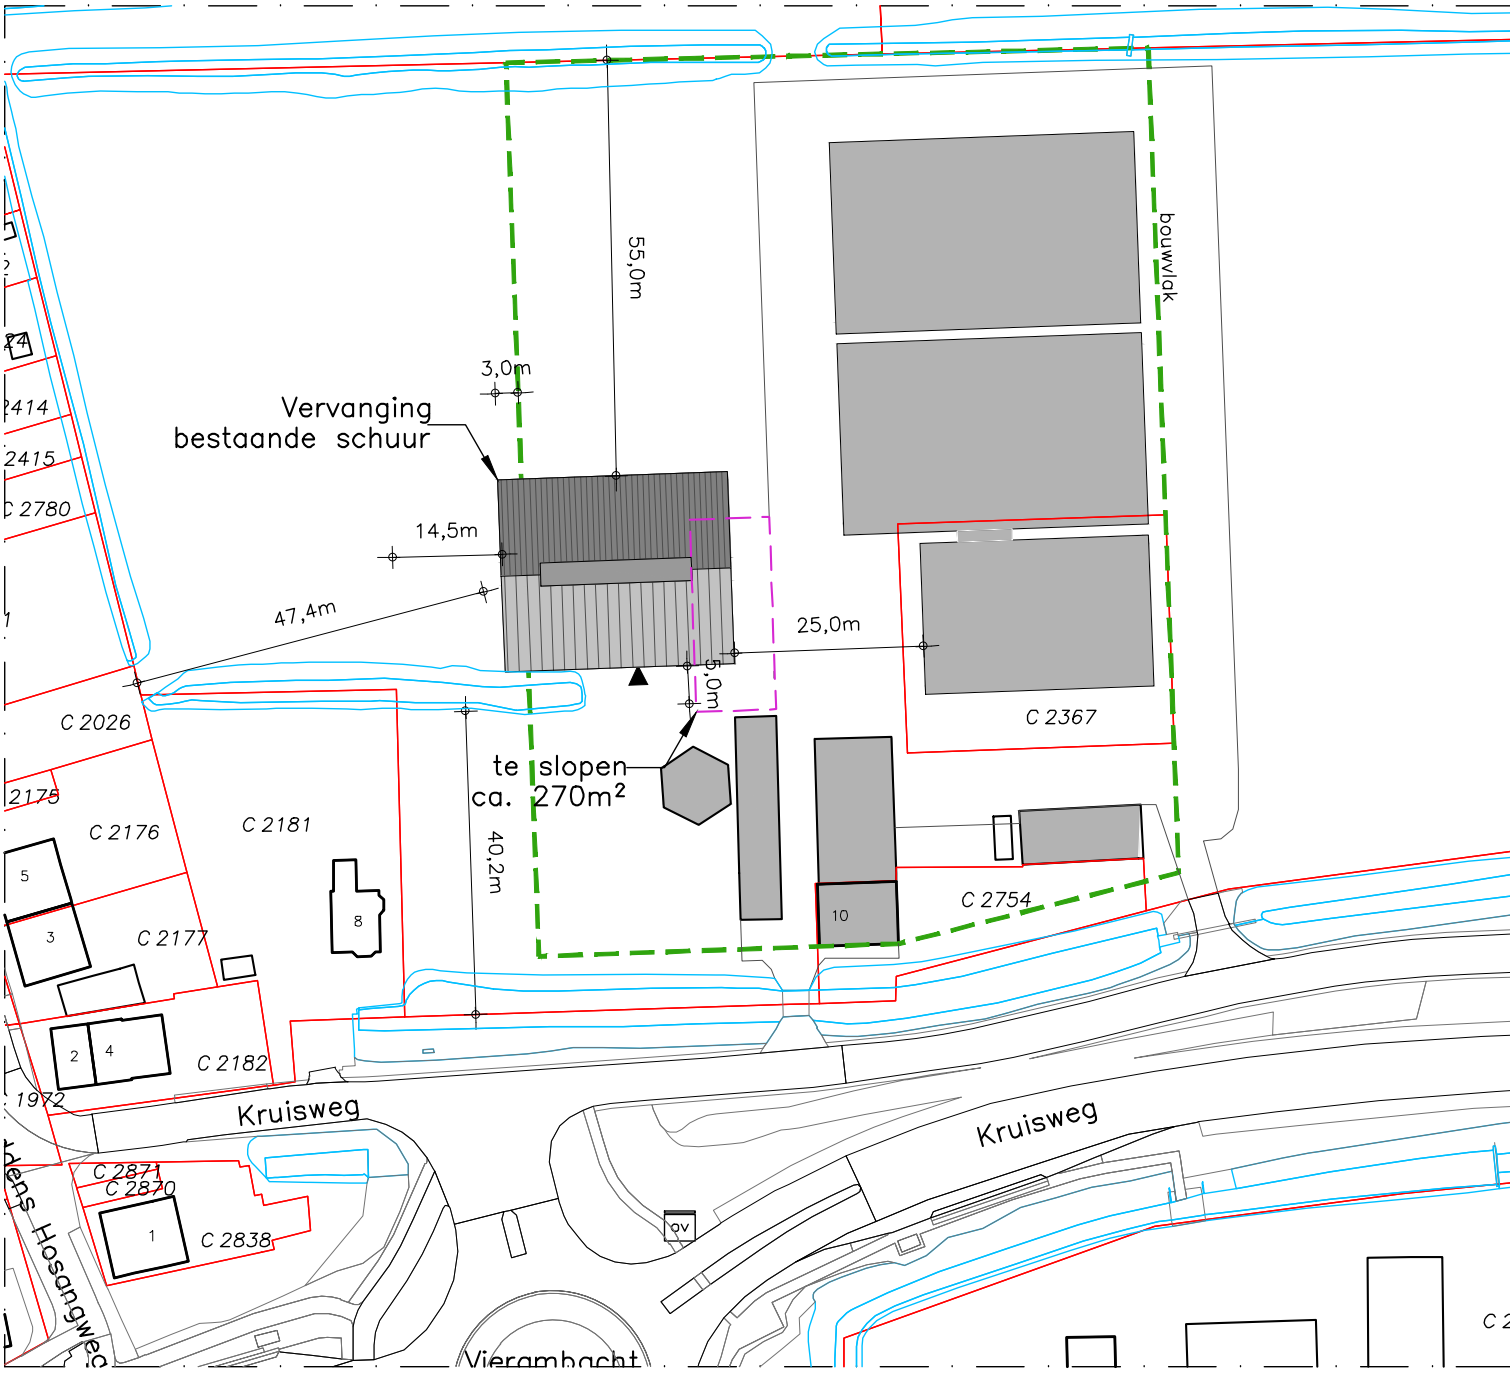

situatie nieuw

Situatie

Gemeente : Woudbruggen
Sectie : C
Nummer : 2357
Schaal : 1:1000
Aanduiding voorgevel

Overzicht tekeningen

B10	: Plattegrond, gevelaanzichten	B30	: Doorsnede A-A
B20	: en situatie bestaand-nieuw (1:1000)	B31	: Doorsnede B-B, C-C, D-D, E-E en details
B21	: Plattegrond, funderings- en rioleringsplan		
B22	: Wapeningsplan en wapeningsdetails		

Alle maten in het werk controleren

www.dlvadvies.nl

DLV ADVIES & RESULTAAT

Banner:
Vervanging bestaande schuur
Opvoeringsvergunning activiteit bouwen
Plattegrond, doorsnede, gevelaanzichten en situatie bestaand-nieuw (1:1000)

Opdrachtgever:
Boerderij van Rijn
Kruisweg 10
2451 KV Woudbruggen
Telefoon: 0172-518 234
Mobiel: 06-1111 1111
E-mail: jerd@boerderijvanrijn.nl

DLV Advies
Postbus 686
3200 AP Drachten
Telefoon: 0512-748340
Mobiel: 0513-663185
E-mail: info@dlvadvies.nl

Datum:
12-03-2021
Wijzigingen:
A 16-08-2021
B
C
D

Dhr. [naam]
E-mail: [e-mail]

Klantnummer: 317858
Werknummer: B190980-42
Blad: B10