




Oostgevel

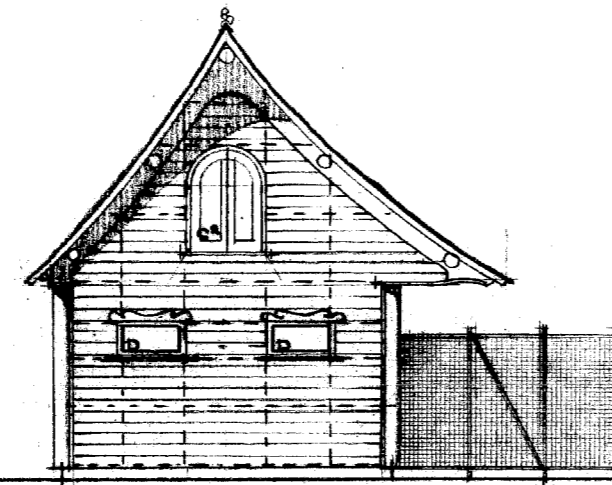


Noordgevel

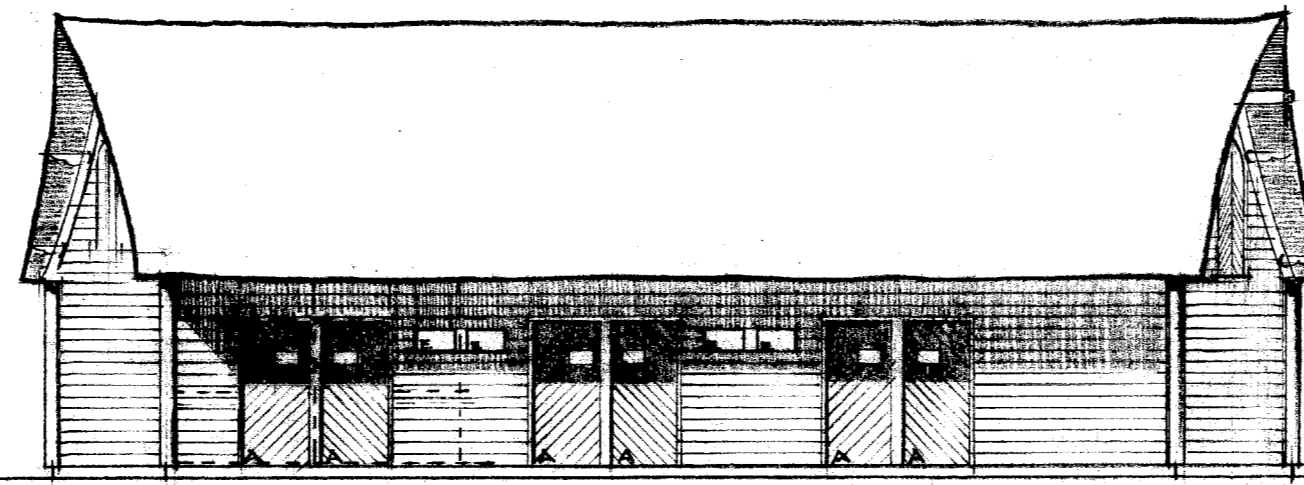


Westgevel

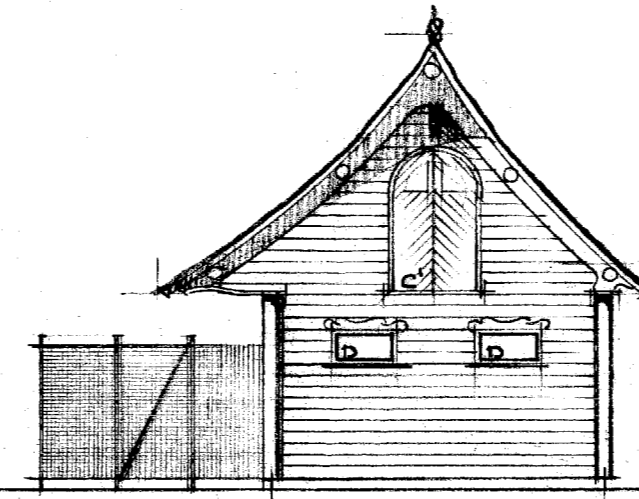


Zuidgevel

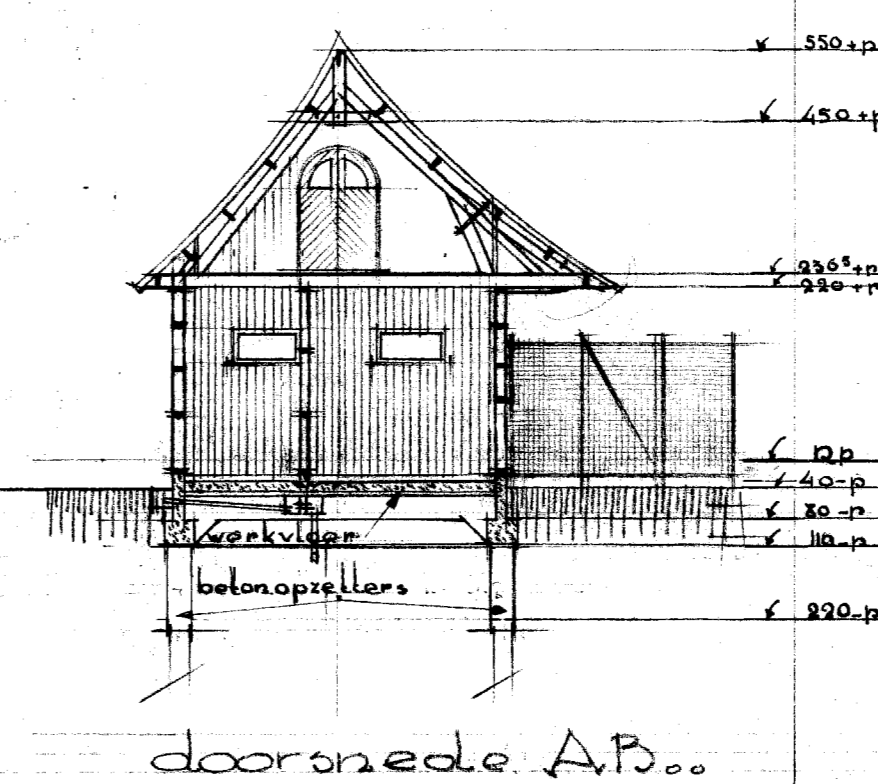


doorsnede A.B.

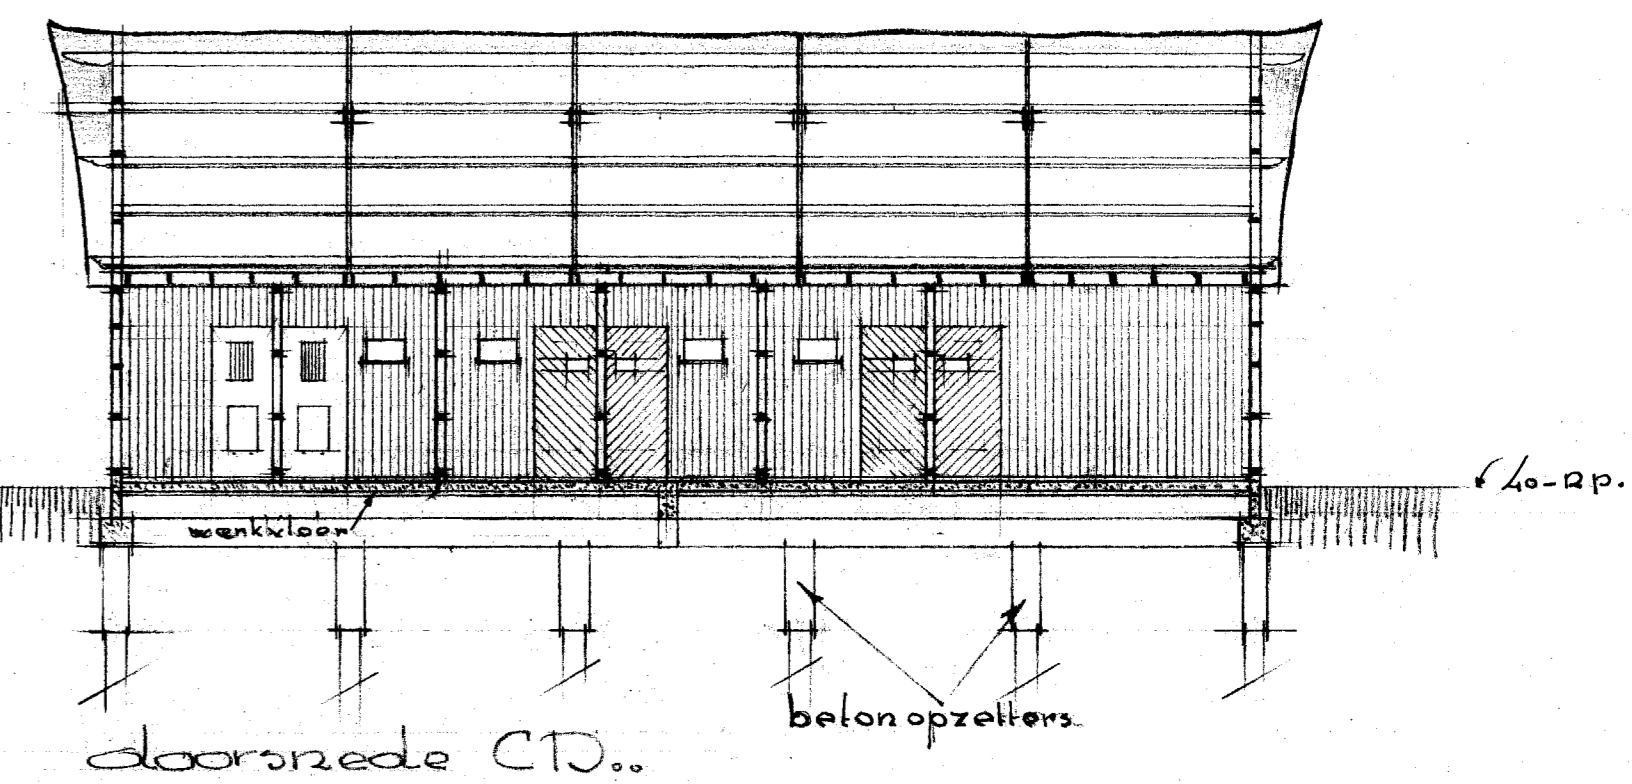


doorsnede C.D.

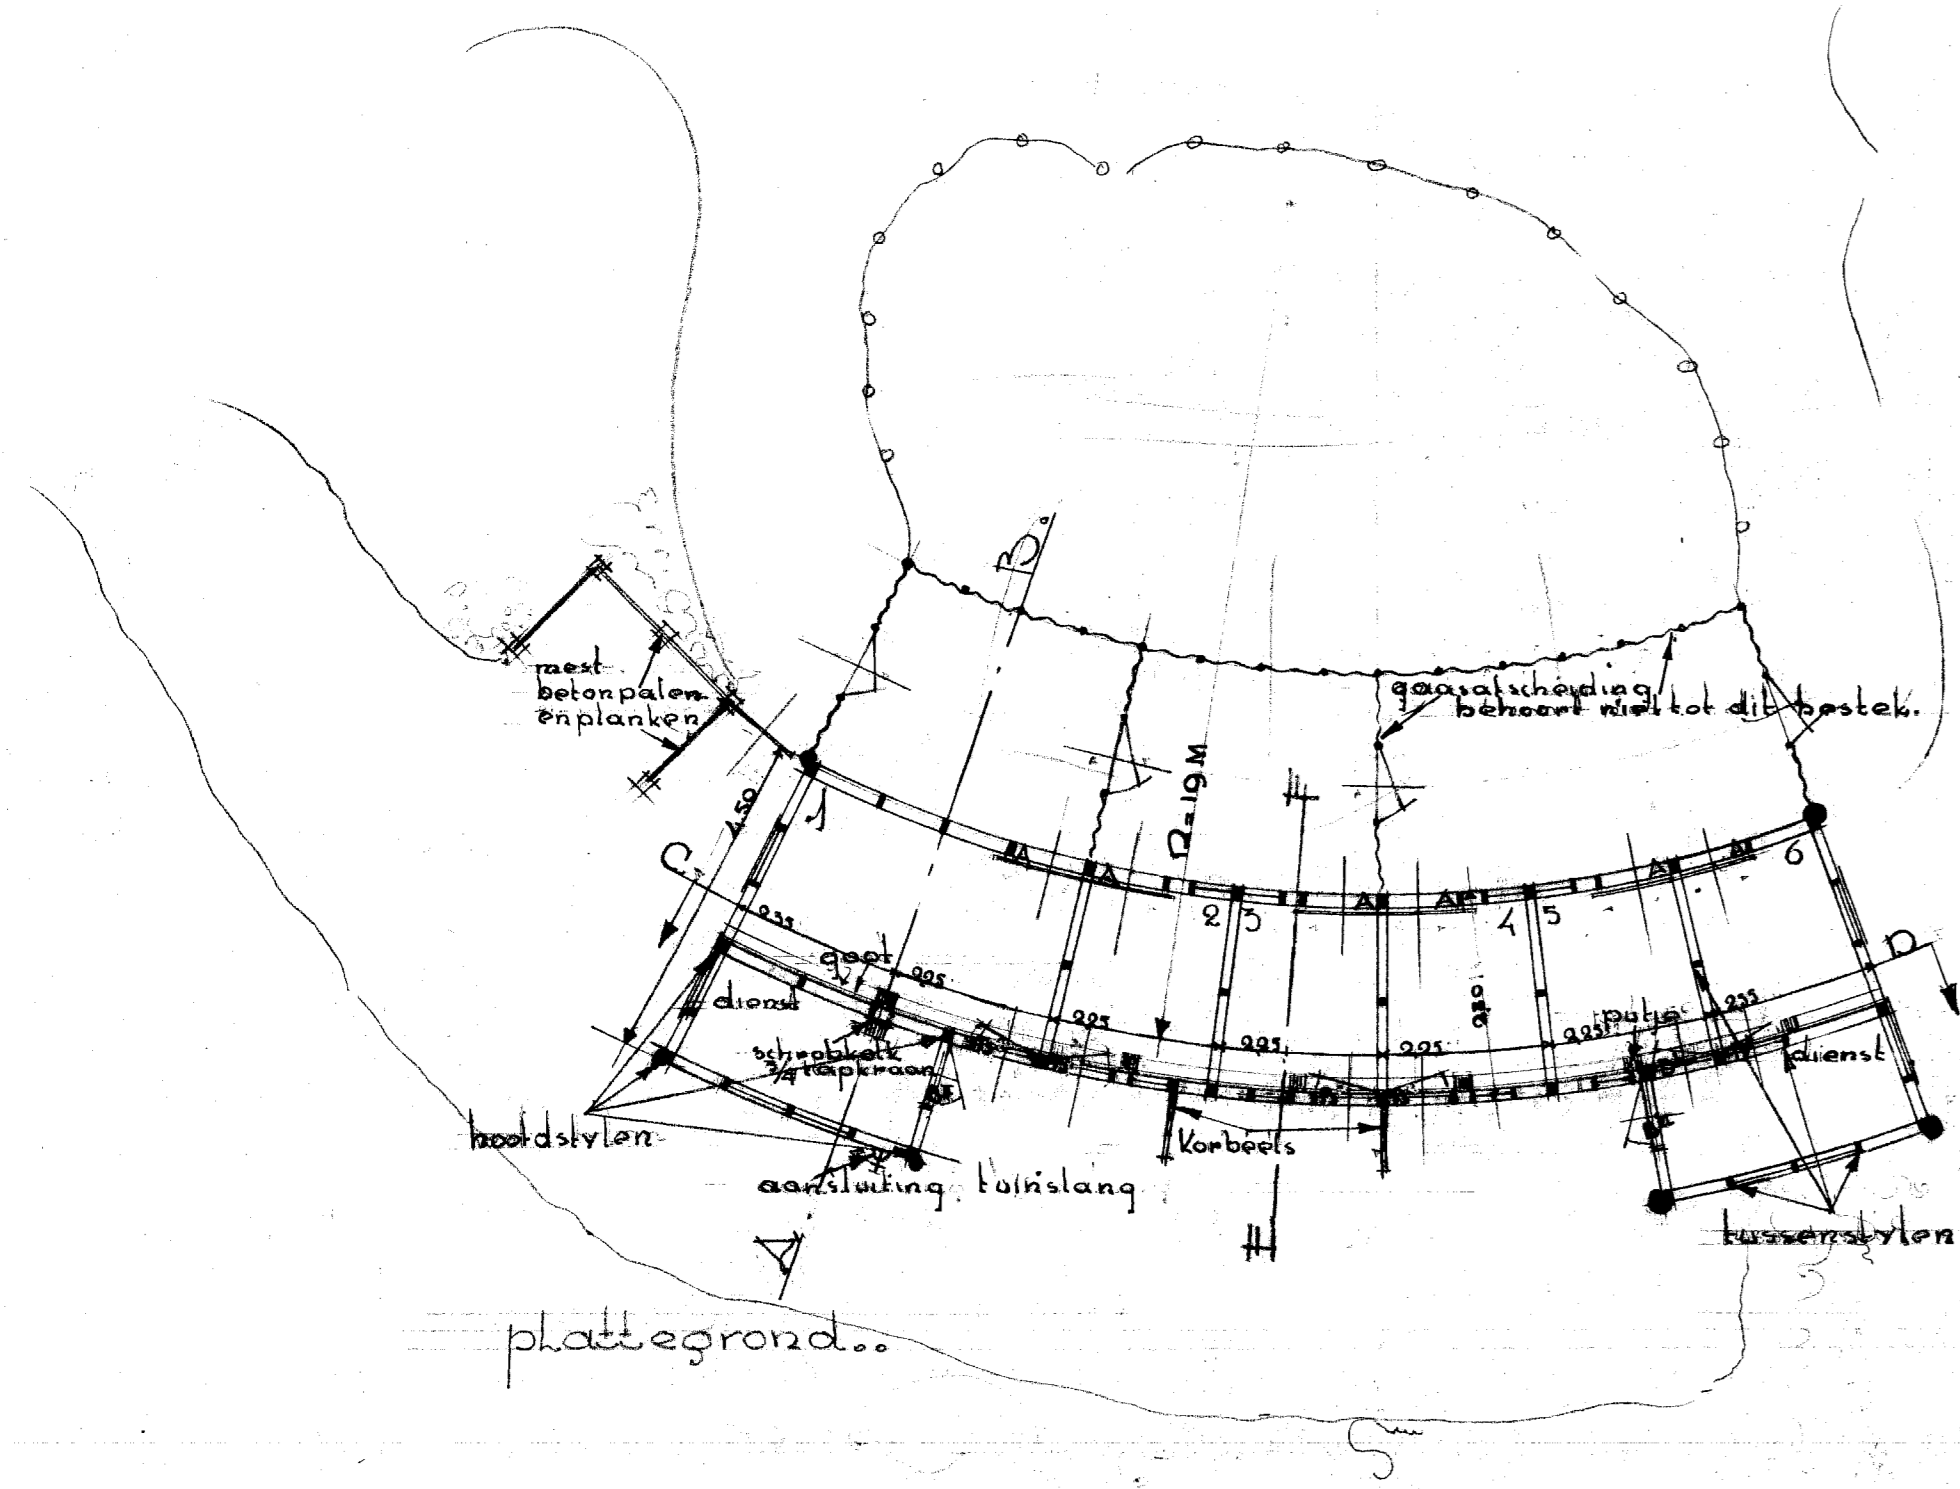

plattegrond

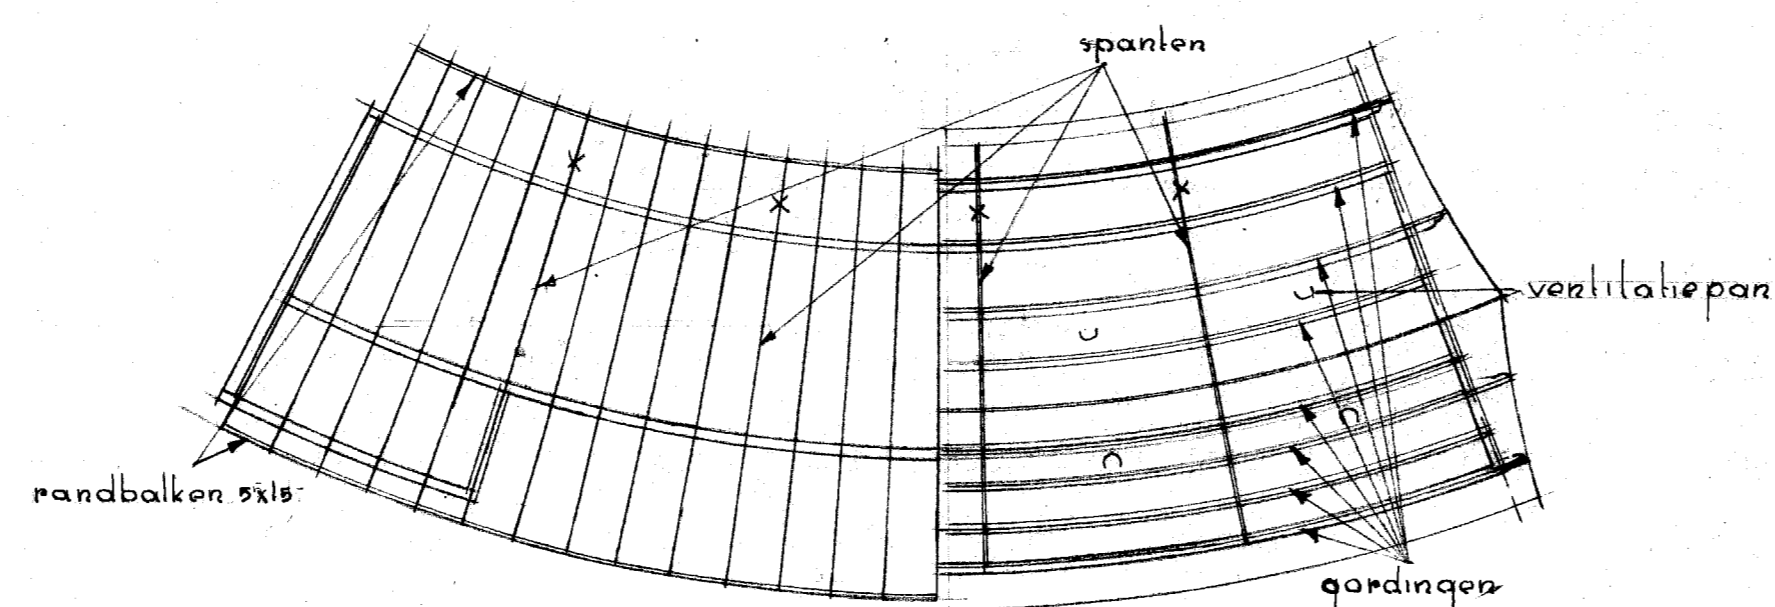


1e balklaag

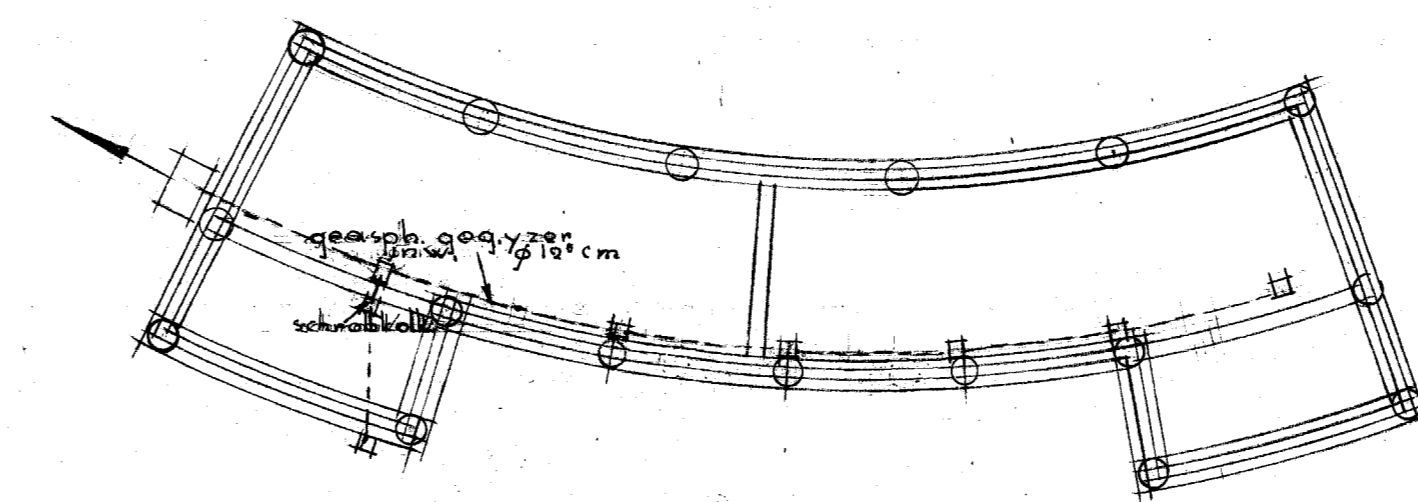

1e dak

paalplan, riolering, fundering.


- RENVOOI  
 houten heipalen 0,85 op 1m v.d. kop, 0,45 a.d. punt  
 betonopzetters lang 1,50  
 buitenwand  
 stoot en bovenligger 10x15  
 hoofdstylen 10x15 bakkerstylen en bovendorpels van  
 tussensylen 8x15 schuifdeuren  
 tussensylen 8x15  
 bovendorpelkozijn 10x15  
 ronde siepstylen 8x20  
 binnenwand  
 stylen 8x10  
 stoot 8x10  
 tussensylen 8x10  
 balklaag 8x10  
 zappenen 8x10  
 trekplaten onder 2x 8x15  
 boven 2x 8x15  
 gondingen 8x15  
 nok 8x15  
 rysbalk eikenhout 12x30  
 dakbeschoot 1,0  
 vloerhout 2,0  
 buitenbeschoot 2,0  
 binnenbeschoot 2,0  
 dakbedekking donkerrode leipannen

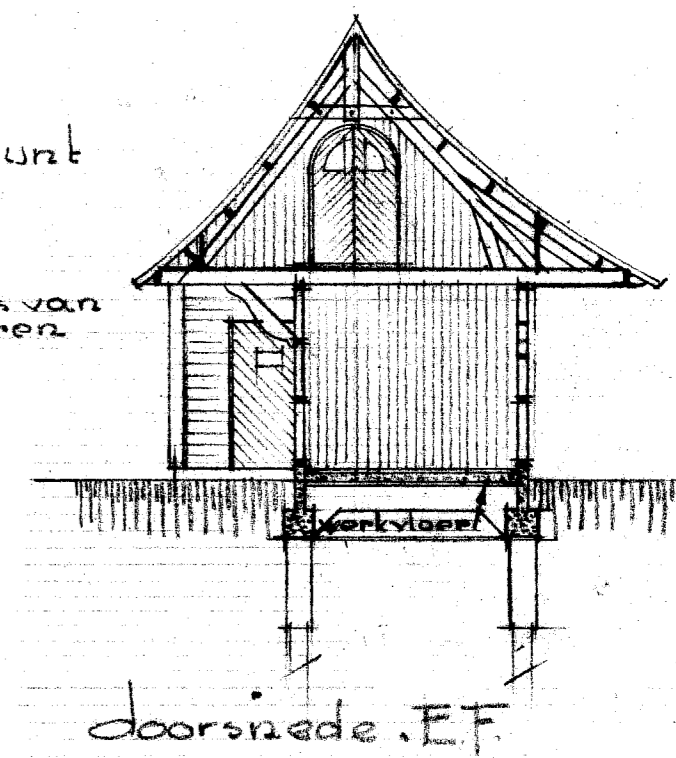

doorsnede E.F.

riolering binnen geasphgegyzen 12x12 cm  
buiten gresbuis 225cm

TOOT TIJERGAADE  
NACHTVERBLYF  
SIKKHERTEN

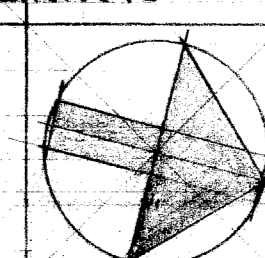

G-6-61  
 ir. S. v. RAFFESTEYN  
 LAUVEHAVEN 68  
 ROTTERDAM C.  
 ARCHITECT B. N. A.  
 TEL. 56831  
 WERK R 2  
 GET. I  
 SCHAAL 1:100  
 DATUM 24-2-'39  
 Y109