



VOORZIJDE

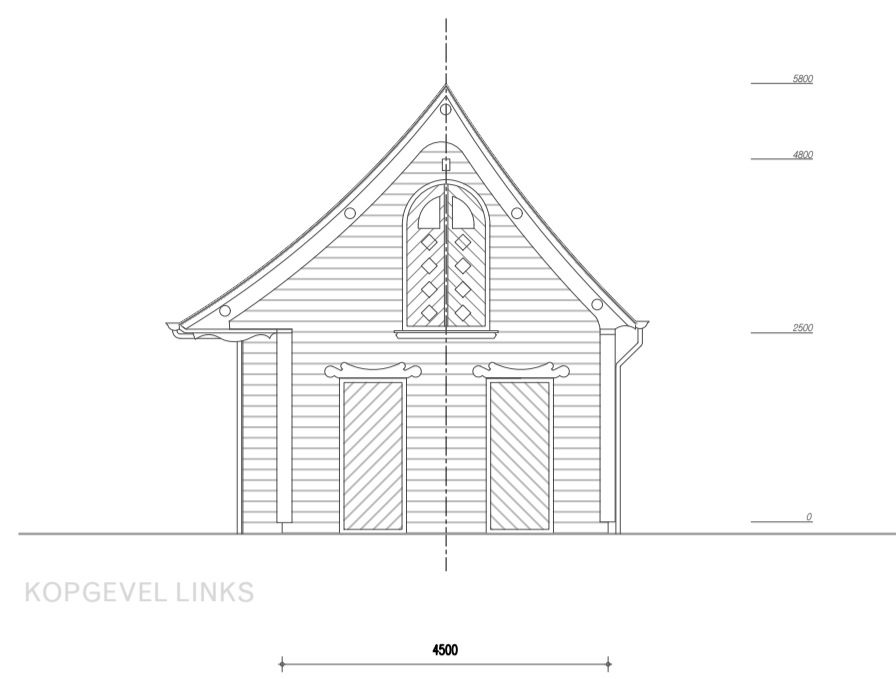


KOPGEVEL LINKS

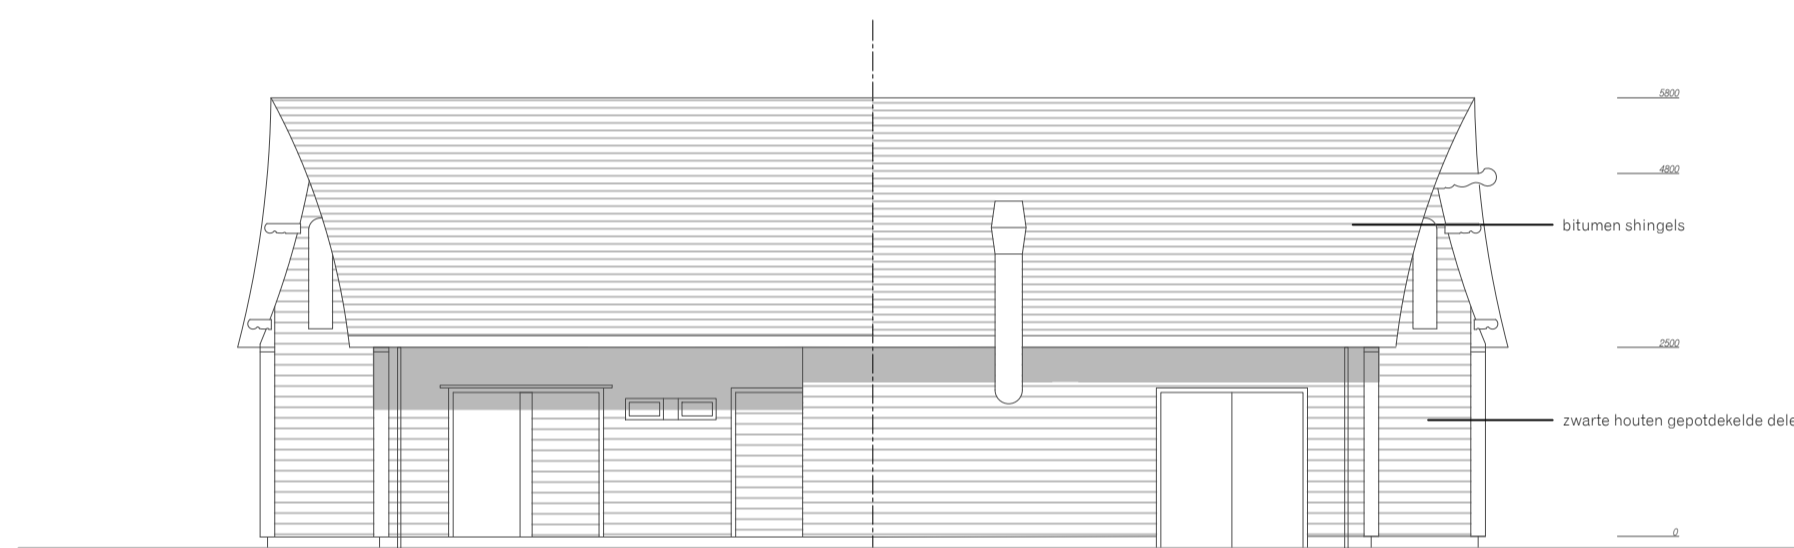


ACHTERZIJDE




KOPGEVEL RECHTS

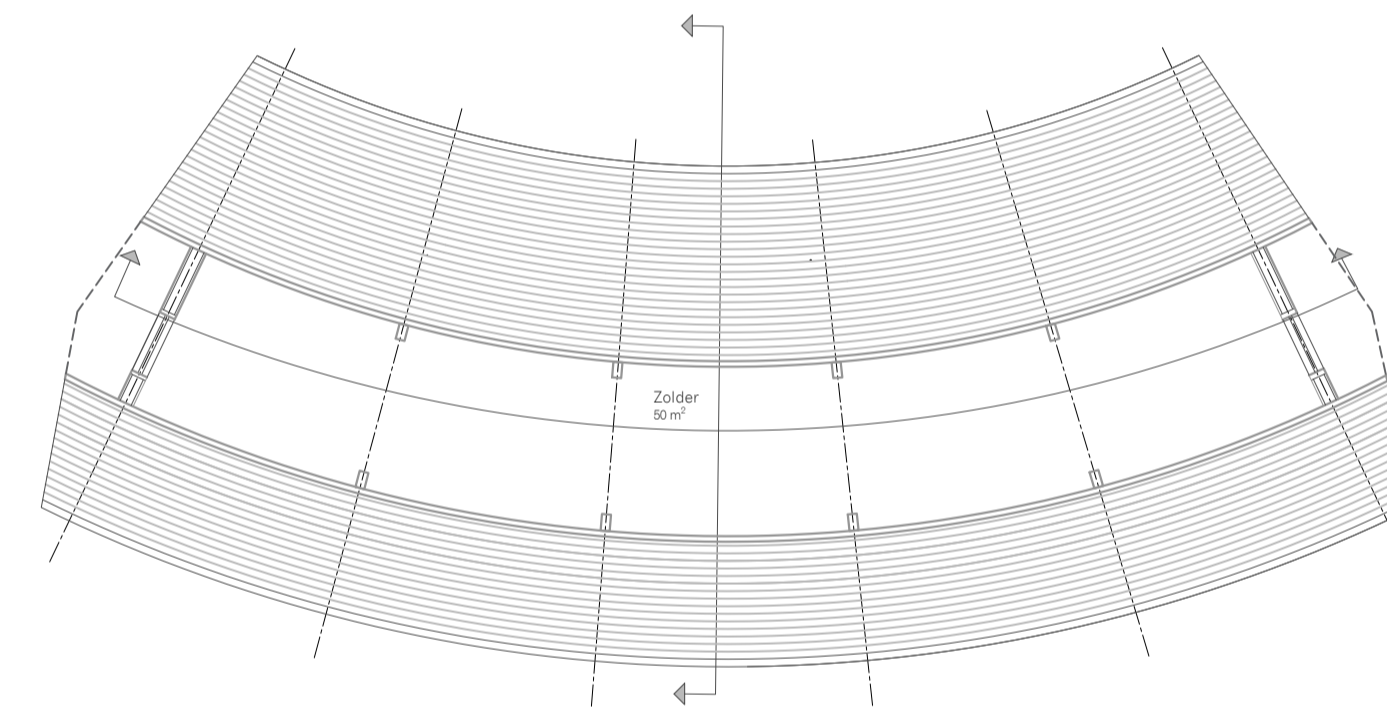


VERDIEPING

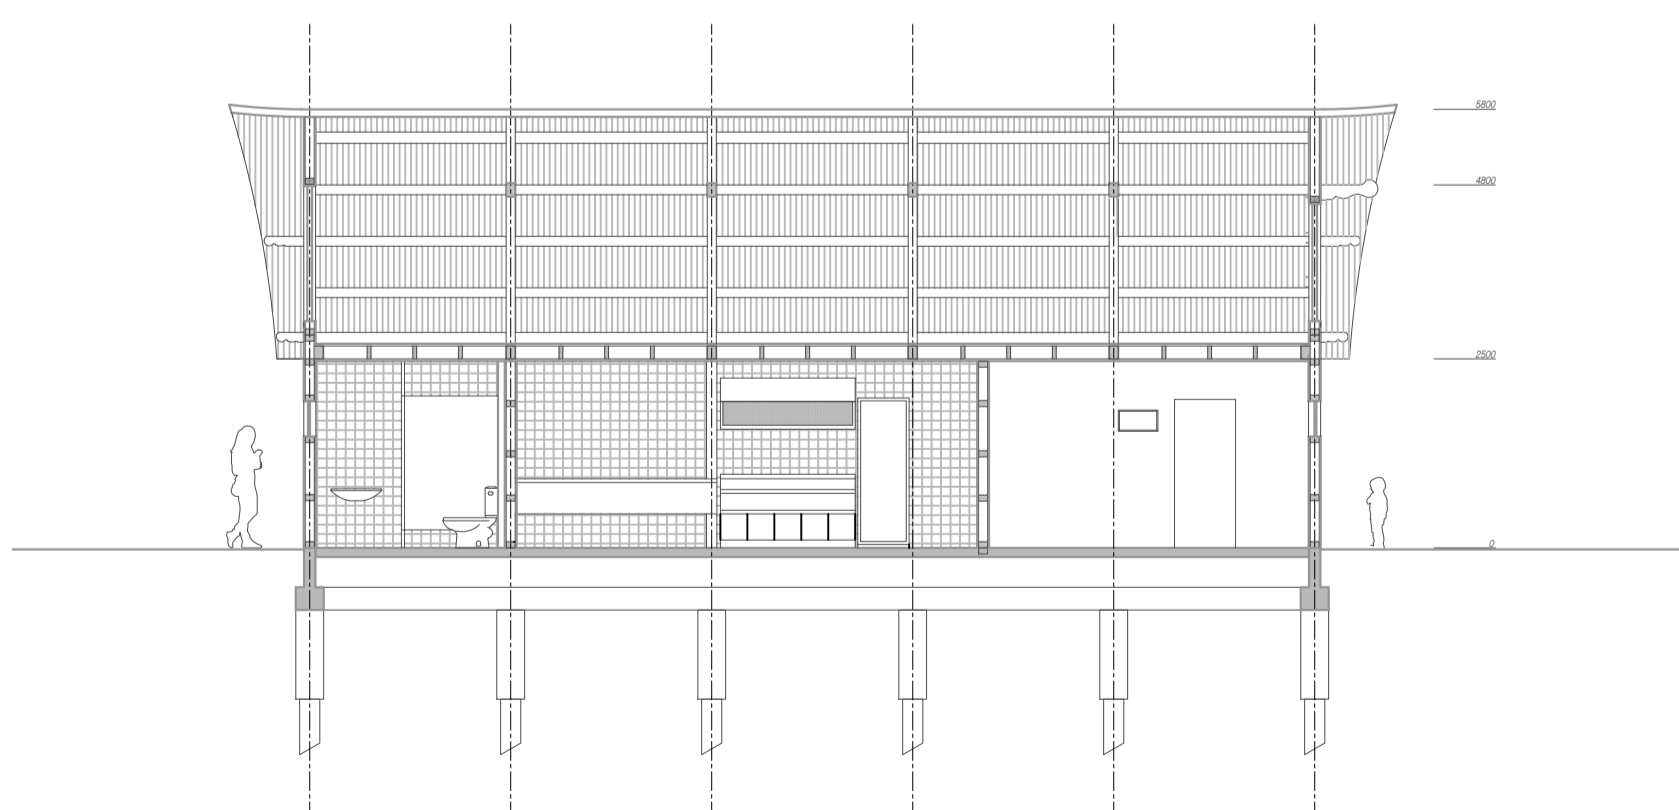

LANGSDOORSNEDE

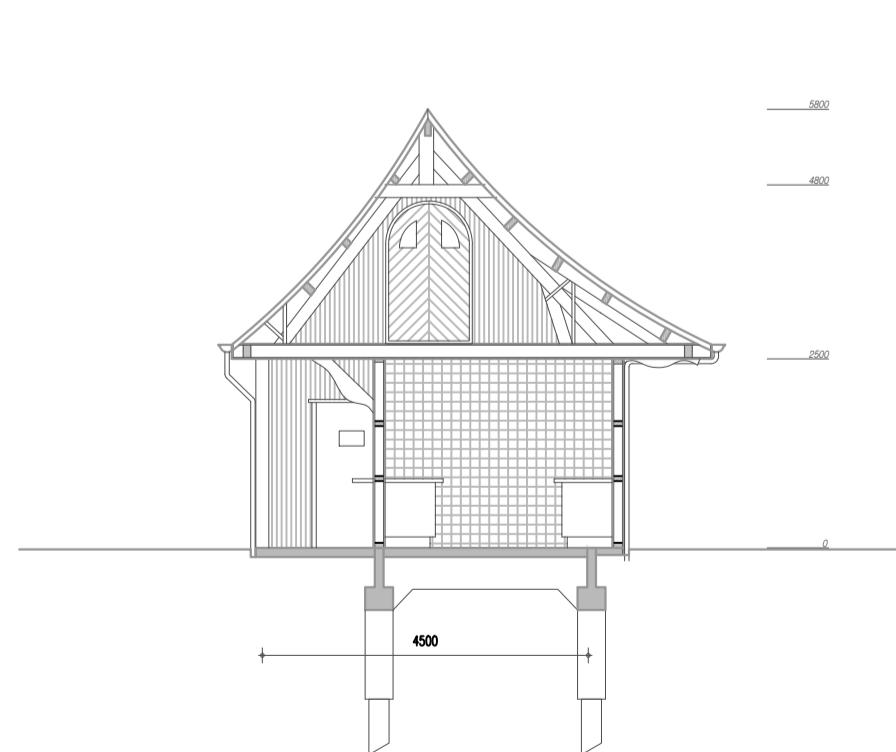

DWARSDOORSNEDE

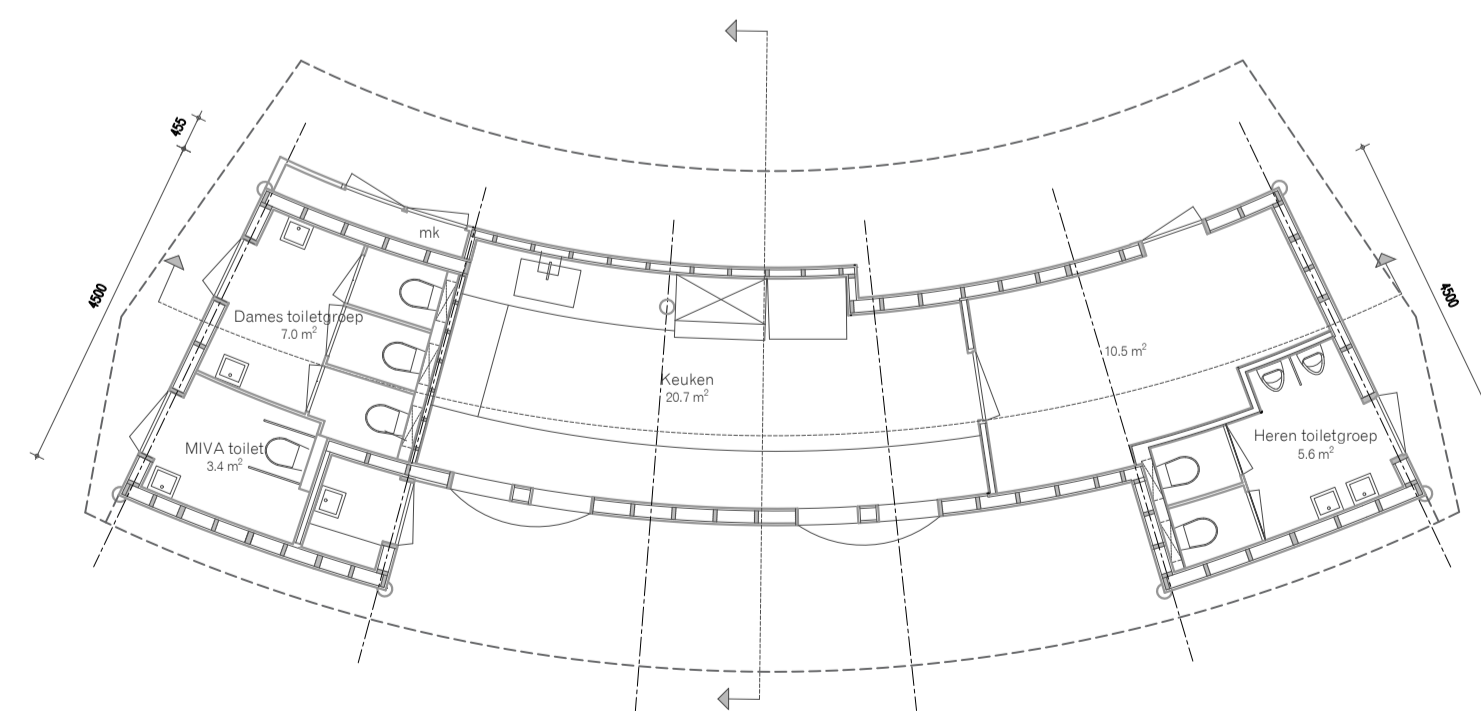

PLATTEGROND

PROJECT
SNA055 Toko Tjitjak
Educatieruimte in voormalig uitgiftepunt

OPDRACHTGEVER
Diergaarde Blijdorp

PROJECTNUMMER
4121

PROJECTFASE / TEKENINGNUMMER
TO / TT-BB-BS-00

ONDERDEEL
Huidige situatie

SCHAAL
1:100


DATUM
14-09-2020

REVISIENR.

DATUM

OPMERKINGEN

PROJECTARCHITECTEN

 

SIEBOLD NIJENHUIS ARCHITECT

CROOSWIJKSEINGEL 90J

3034 C J ROTTERDAM

T 010 477 11 45

INFO@SIEBOLDNIJENHUISARCHITECT.NL

WWW.SIEBOLDNIJENHUISARCHITECT.NL

SIEBOLD NIJENHUIS ARCHITECT