




VOORZIJD

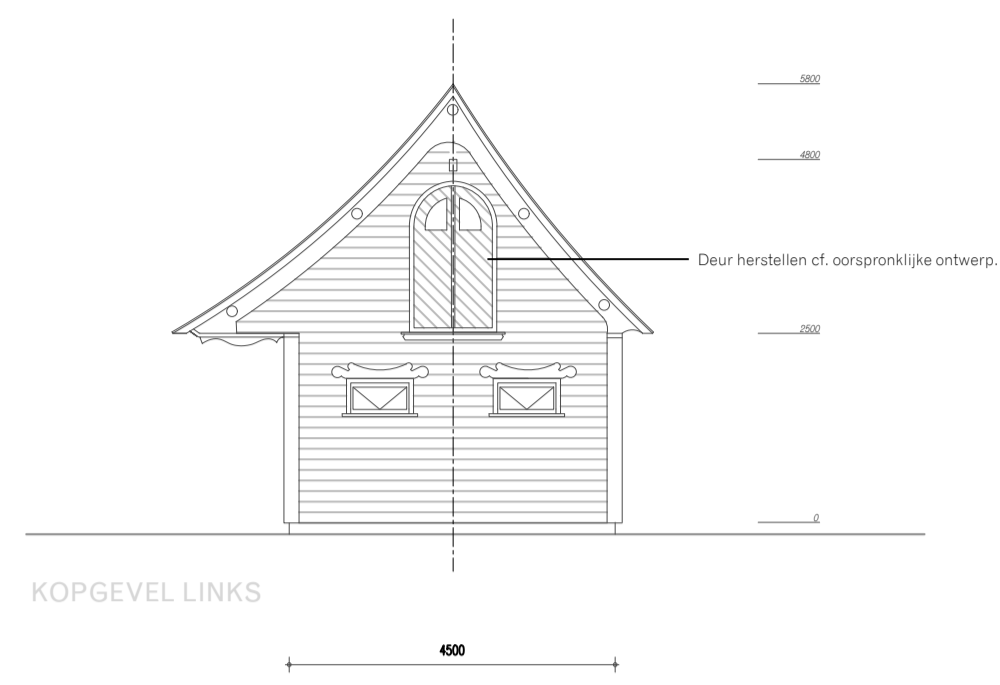


KOPGEVEL LINKS

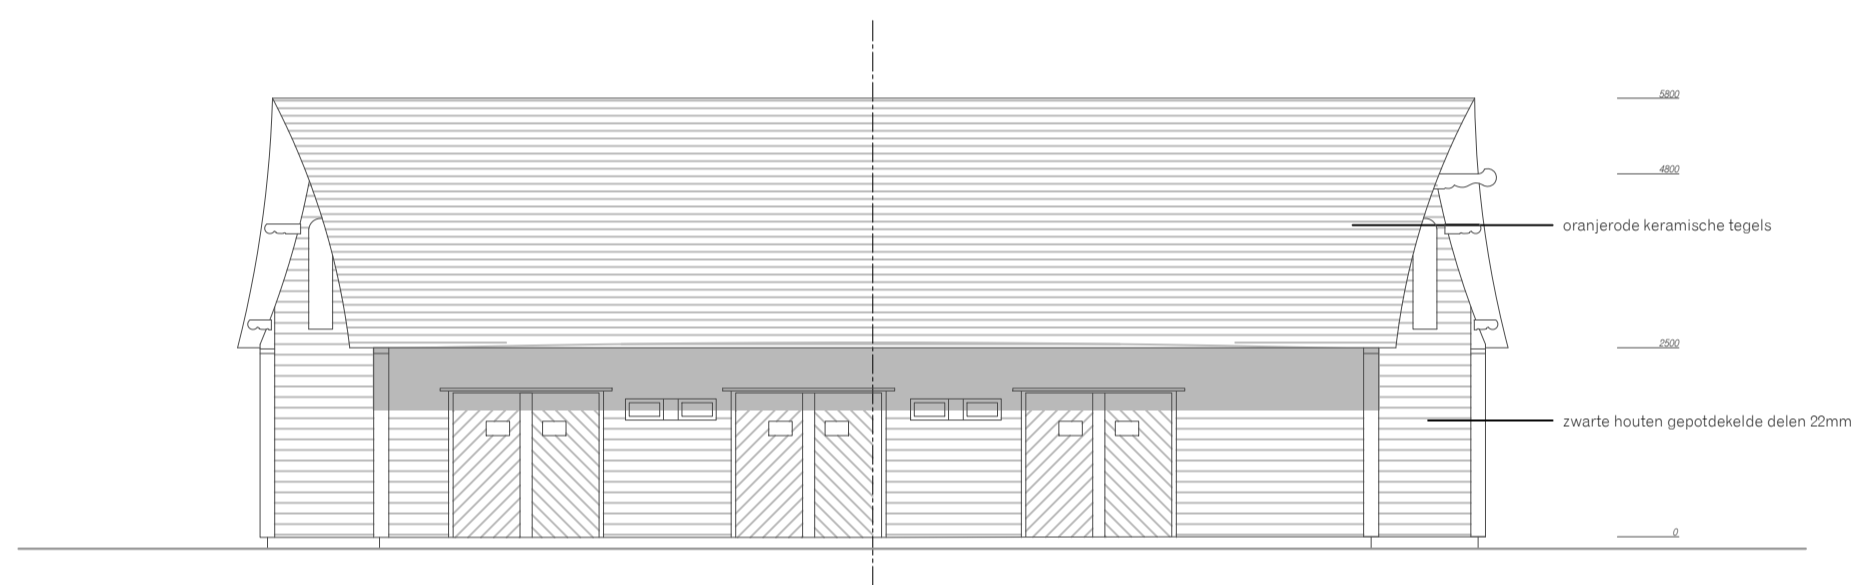


ACHTERZIJD

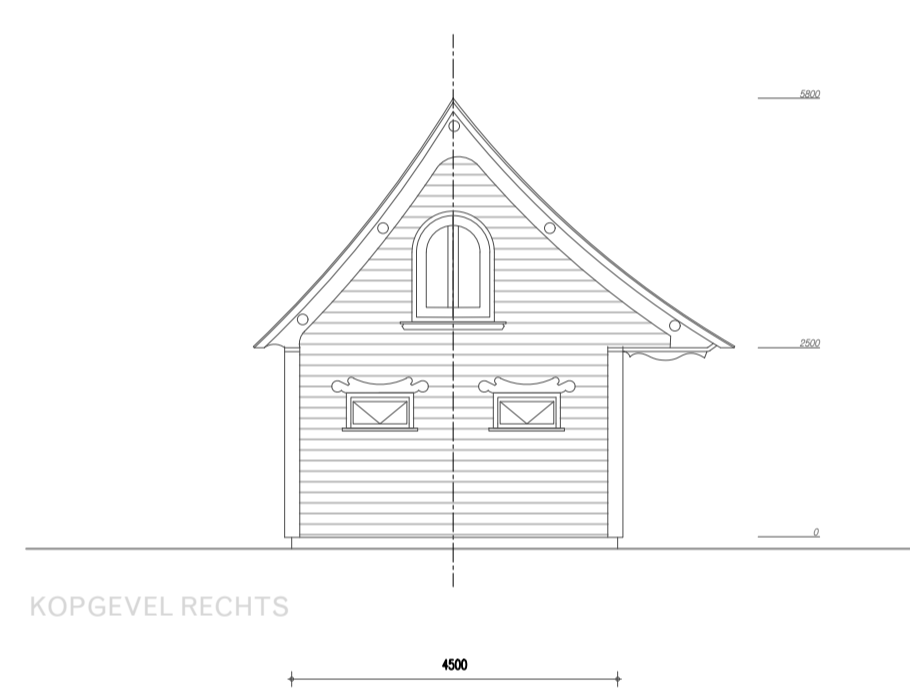


KOPGEVEL RECHTS

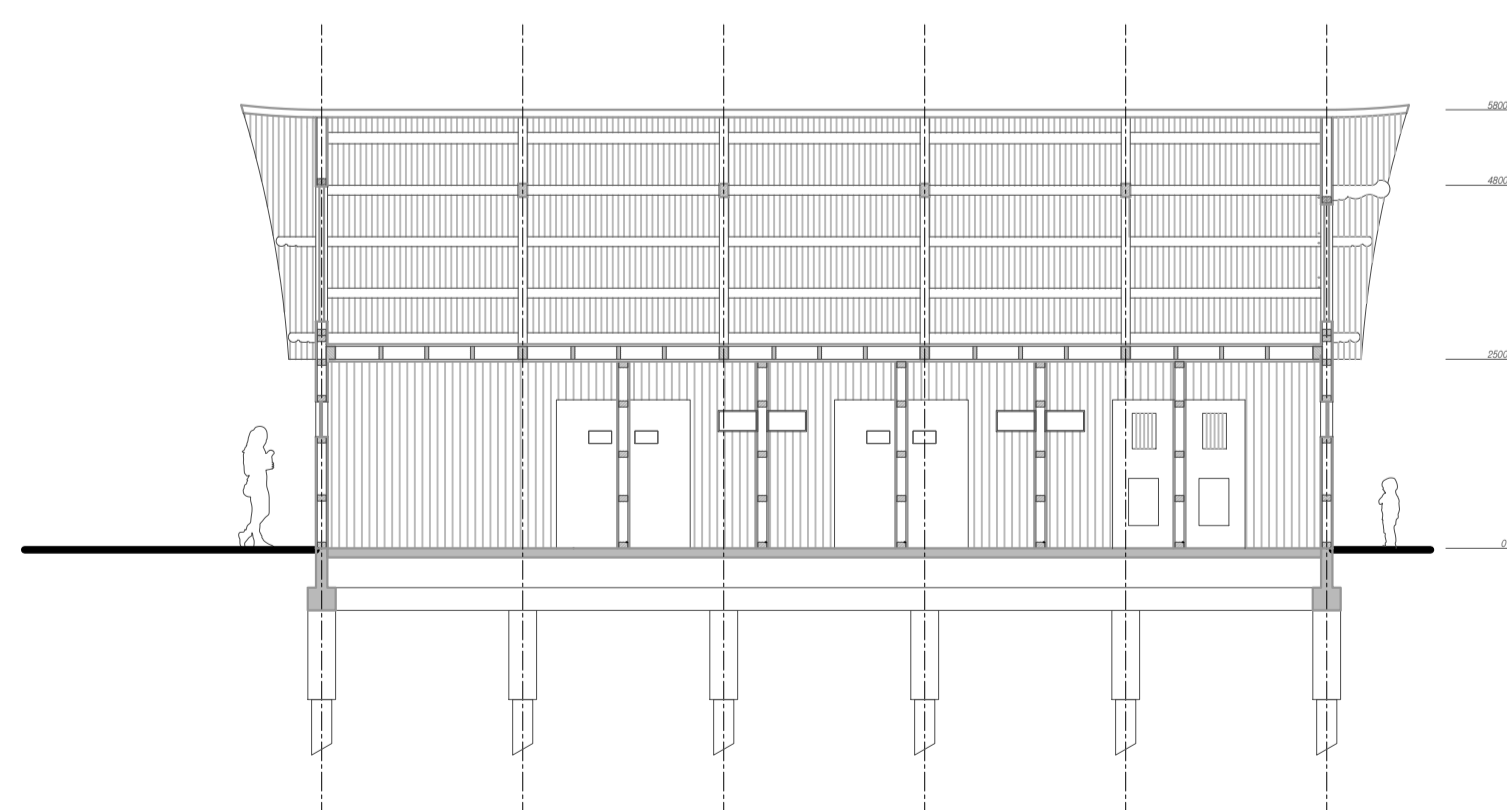

LANGSDOORSNEDE

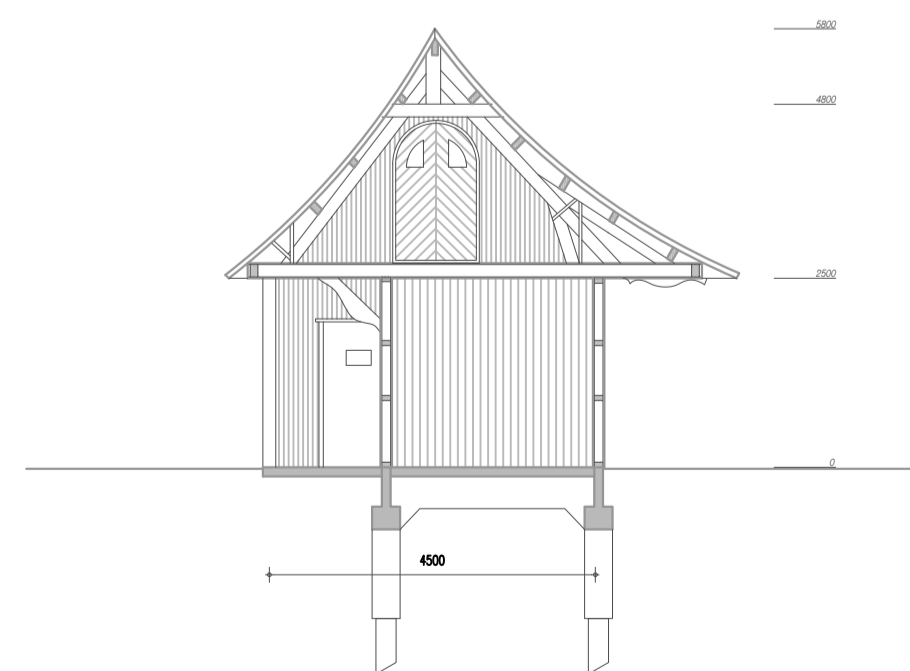

DWARSDOORSNEDE

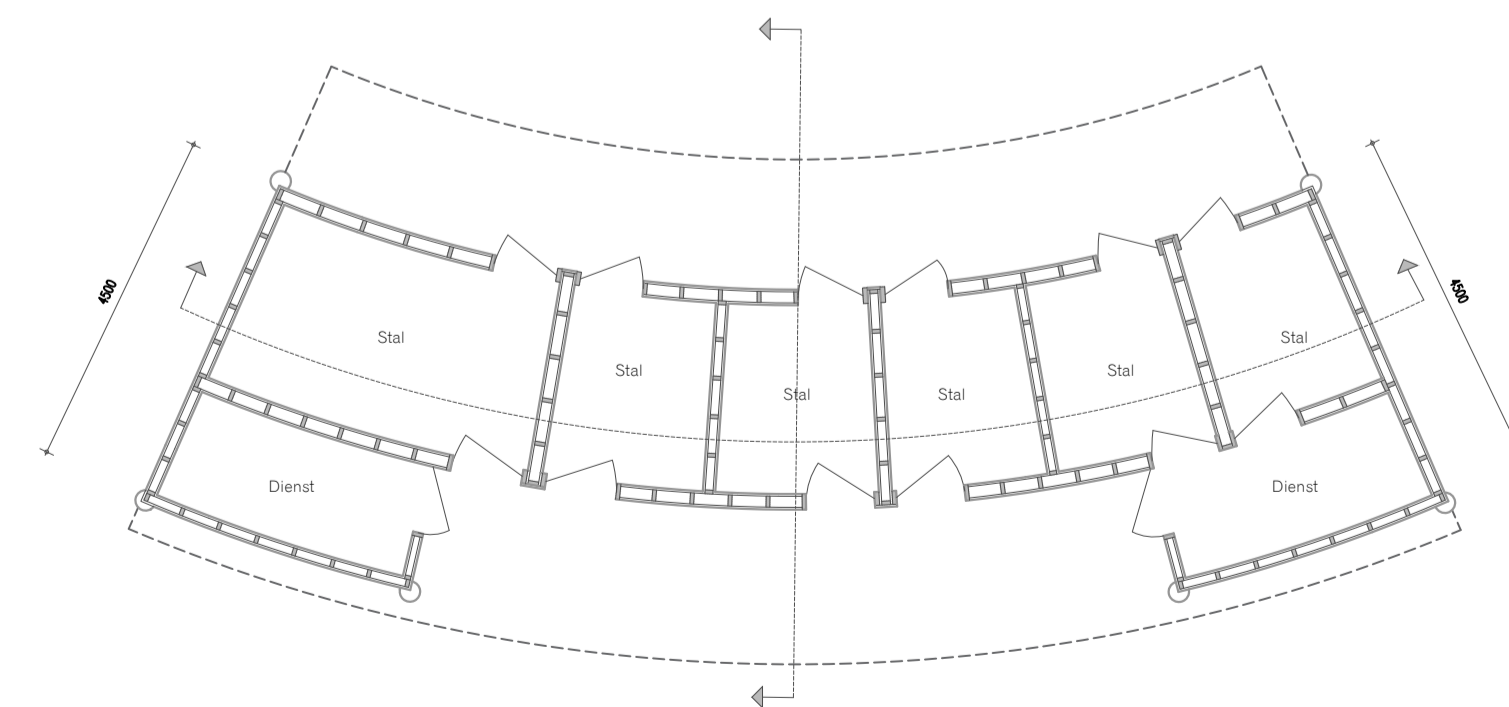

PLATTEGROND

PROJECT  
SNA055 Toko Tjitjak  
Educatieruimte in voormalig uitgiftepunt

OPDRACHTGEVER  
Diergaarde Blijdorp

PROJECTNUMMER  
SNA055

PROJECTFASE / TEKENINGNUMMER  
TO / TT-BB-OR-00

ONDERDEEL  
Oorspronkelijk situatie 1939

SCHAAL  
1:100

DATUM  
14.09.2020

REVISIENR.

DATUM

OPMERKINGEN

\_\_\_\_\_

\_\_\_\_\_

\_\_\_\_\_

\_\_\_\_\_

\_\_\_\_\_

SIEBOLD NIJENHUIS ARCHITECT  
CROOSWIJKSE SINGEL 50J  
3034 C J ROTTERDAM  
T 010 477 11 45  
INFO@SIEBOLDNIJENHUISARCHITECT.NL  
WWW.SIEBOLDNIJENHUISARCHITECT.NL