


Fase 0.1

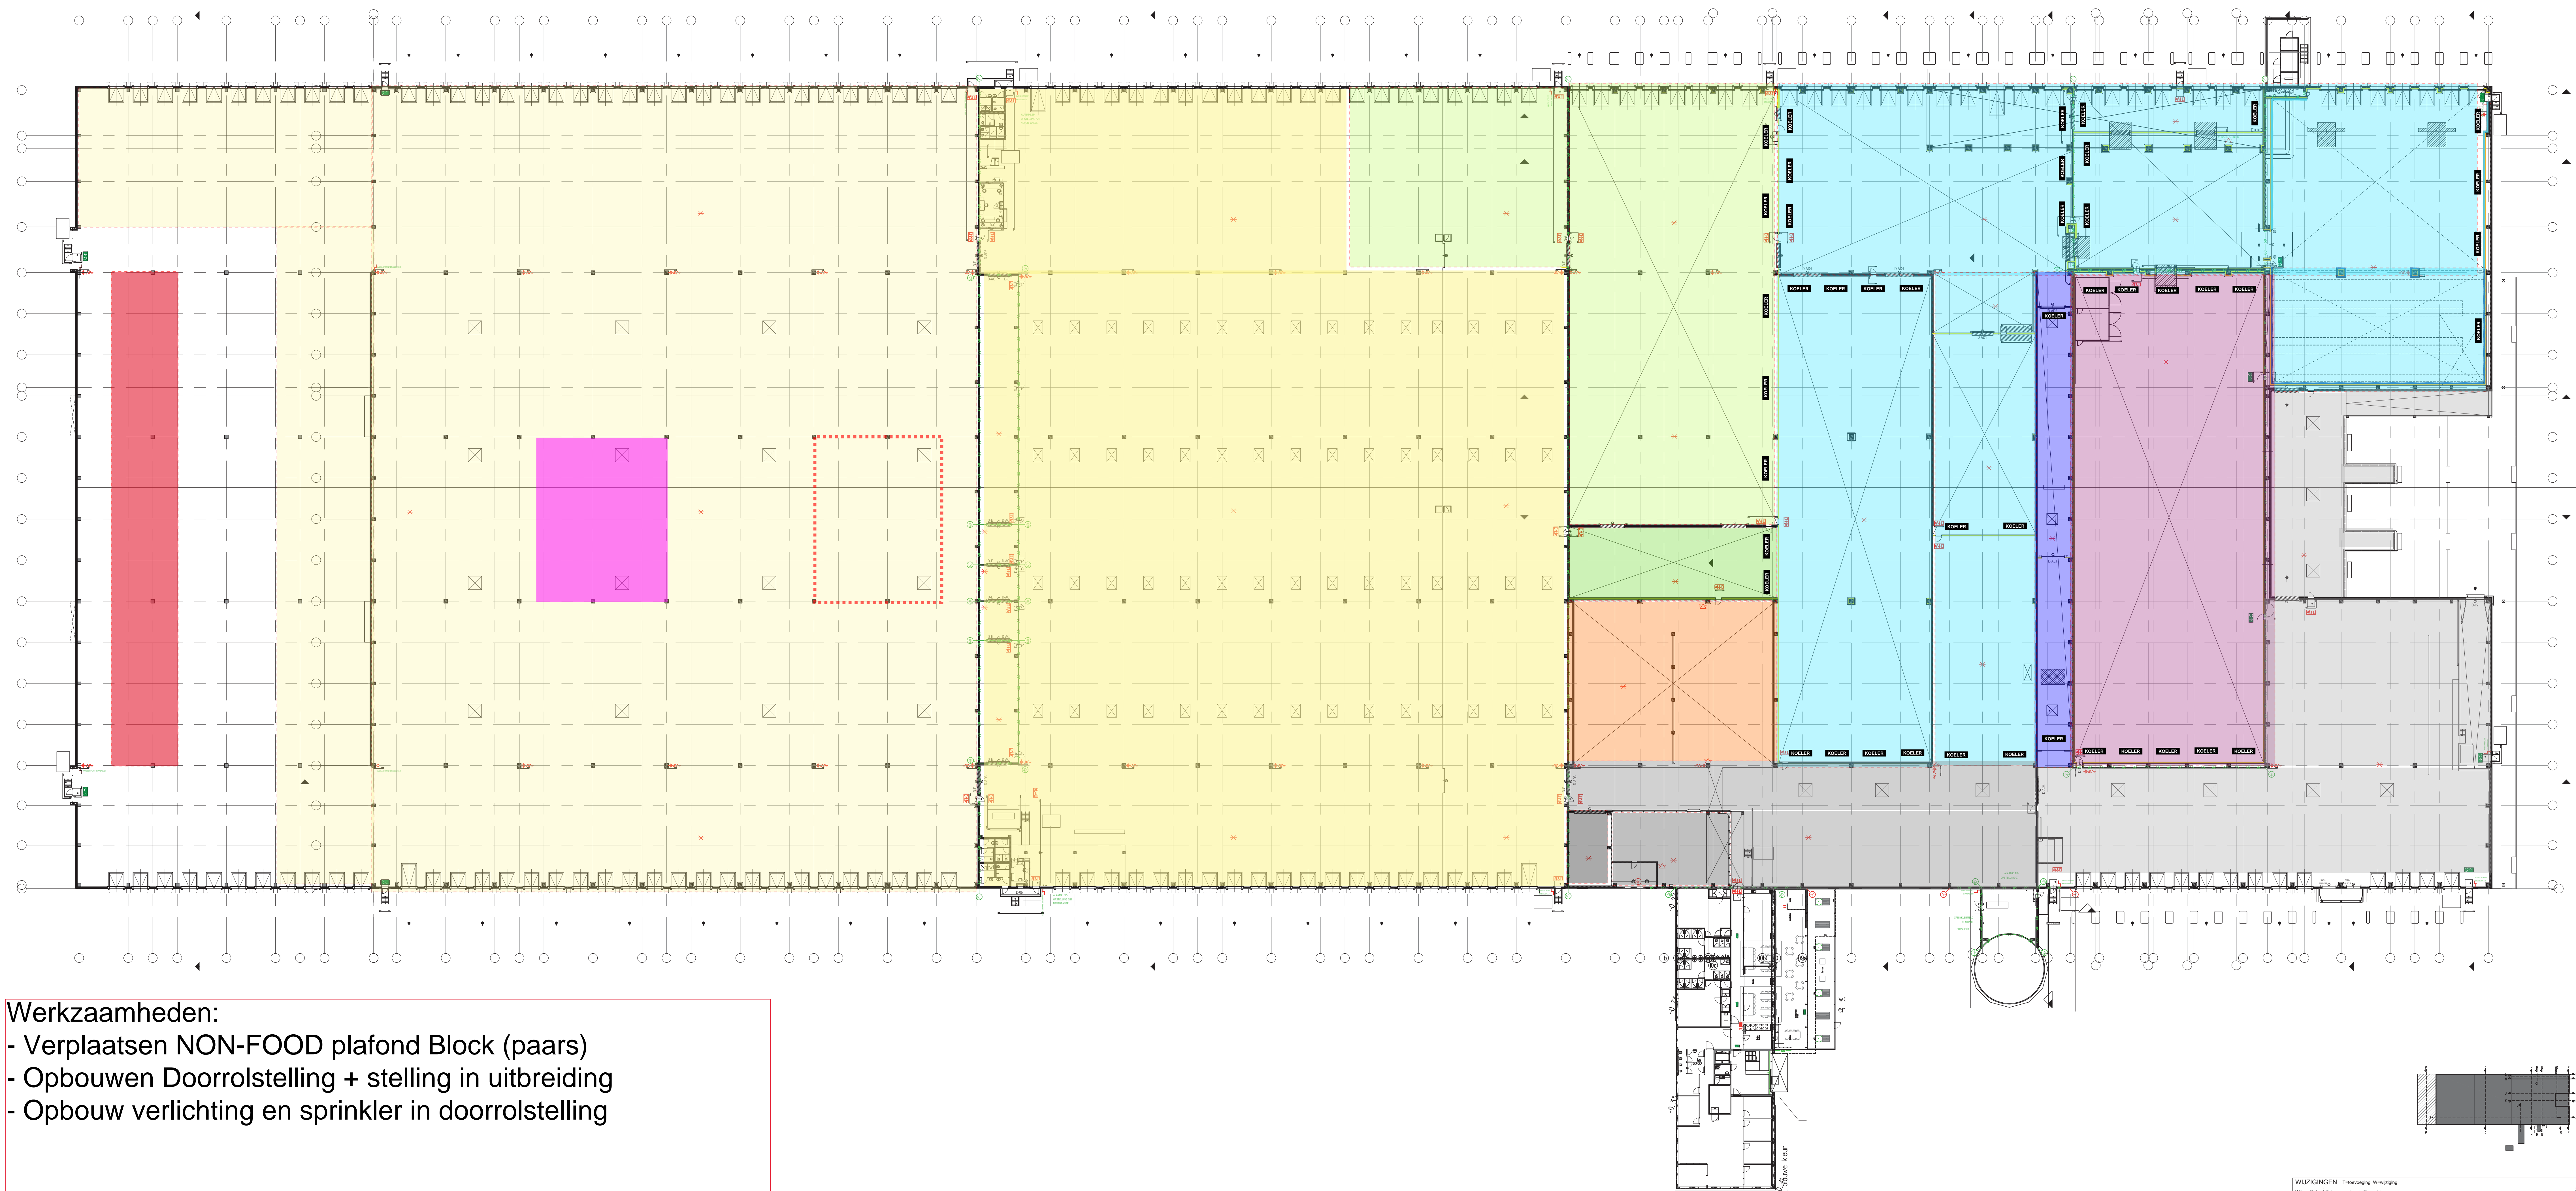

Werkzaamheden:

- Verplaatsen NON-FOOD plafond Block (paars)
- Opbouwen Doorrolstelling + stelling in uitbreiding
- Opbouw verlichting en sprinkler in doorrolstelling

WILKONSEN - Inhoud van de tekening			
Wpl.	Def.	Datum	Omschrijving
01	01	03-03-2020	Input Ontwerp
02	02	03-03-2020	Input Ontwerp
03	03	03-03-2020	Input Ontwerp
100	100	03-03-2020	Input Ontwerp

BA32
Stedenbouw, Architectuur, Management & Advies

Opdrachtgever:
Lidl Nederland GmbH

Project:
DC Heerenveen Verbouw distributie centrum

Orderref:
**Bouwoorbereiding
Totaal Plattegrond**

Architect:
BA32

Projectleider:
E. van der Wouf

Ontwerper:
E. van der Wouf


Datum:
23-03-2020

Laatst gewijzigd:
**Schaal
1:300**

Projectnummer:
B1946

Bestanddeel:
DP-30

Fase 0.2

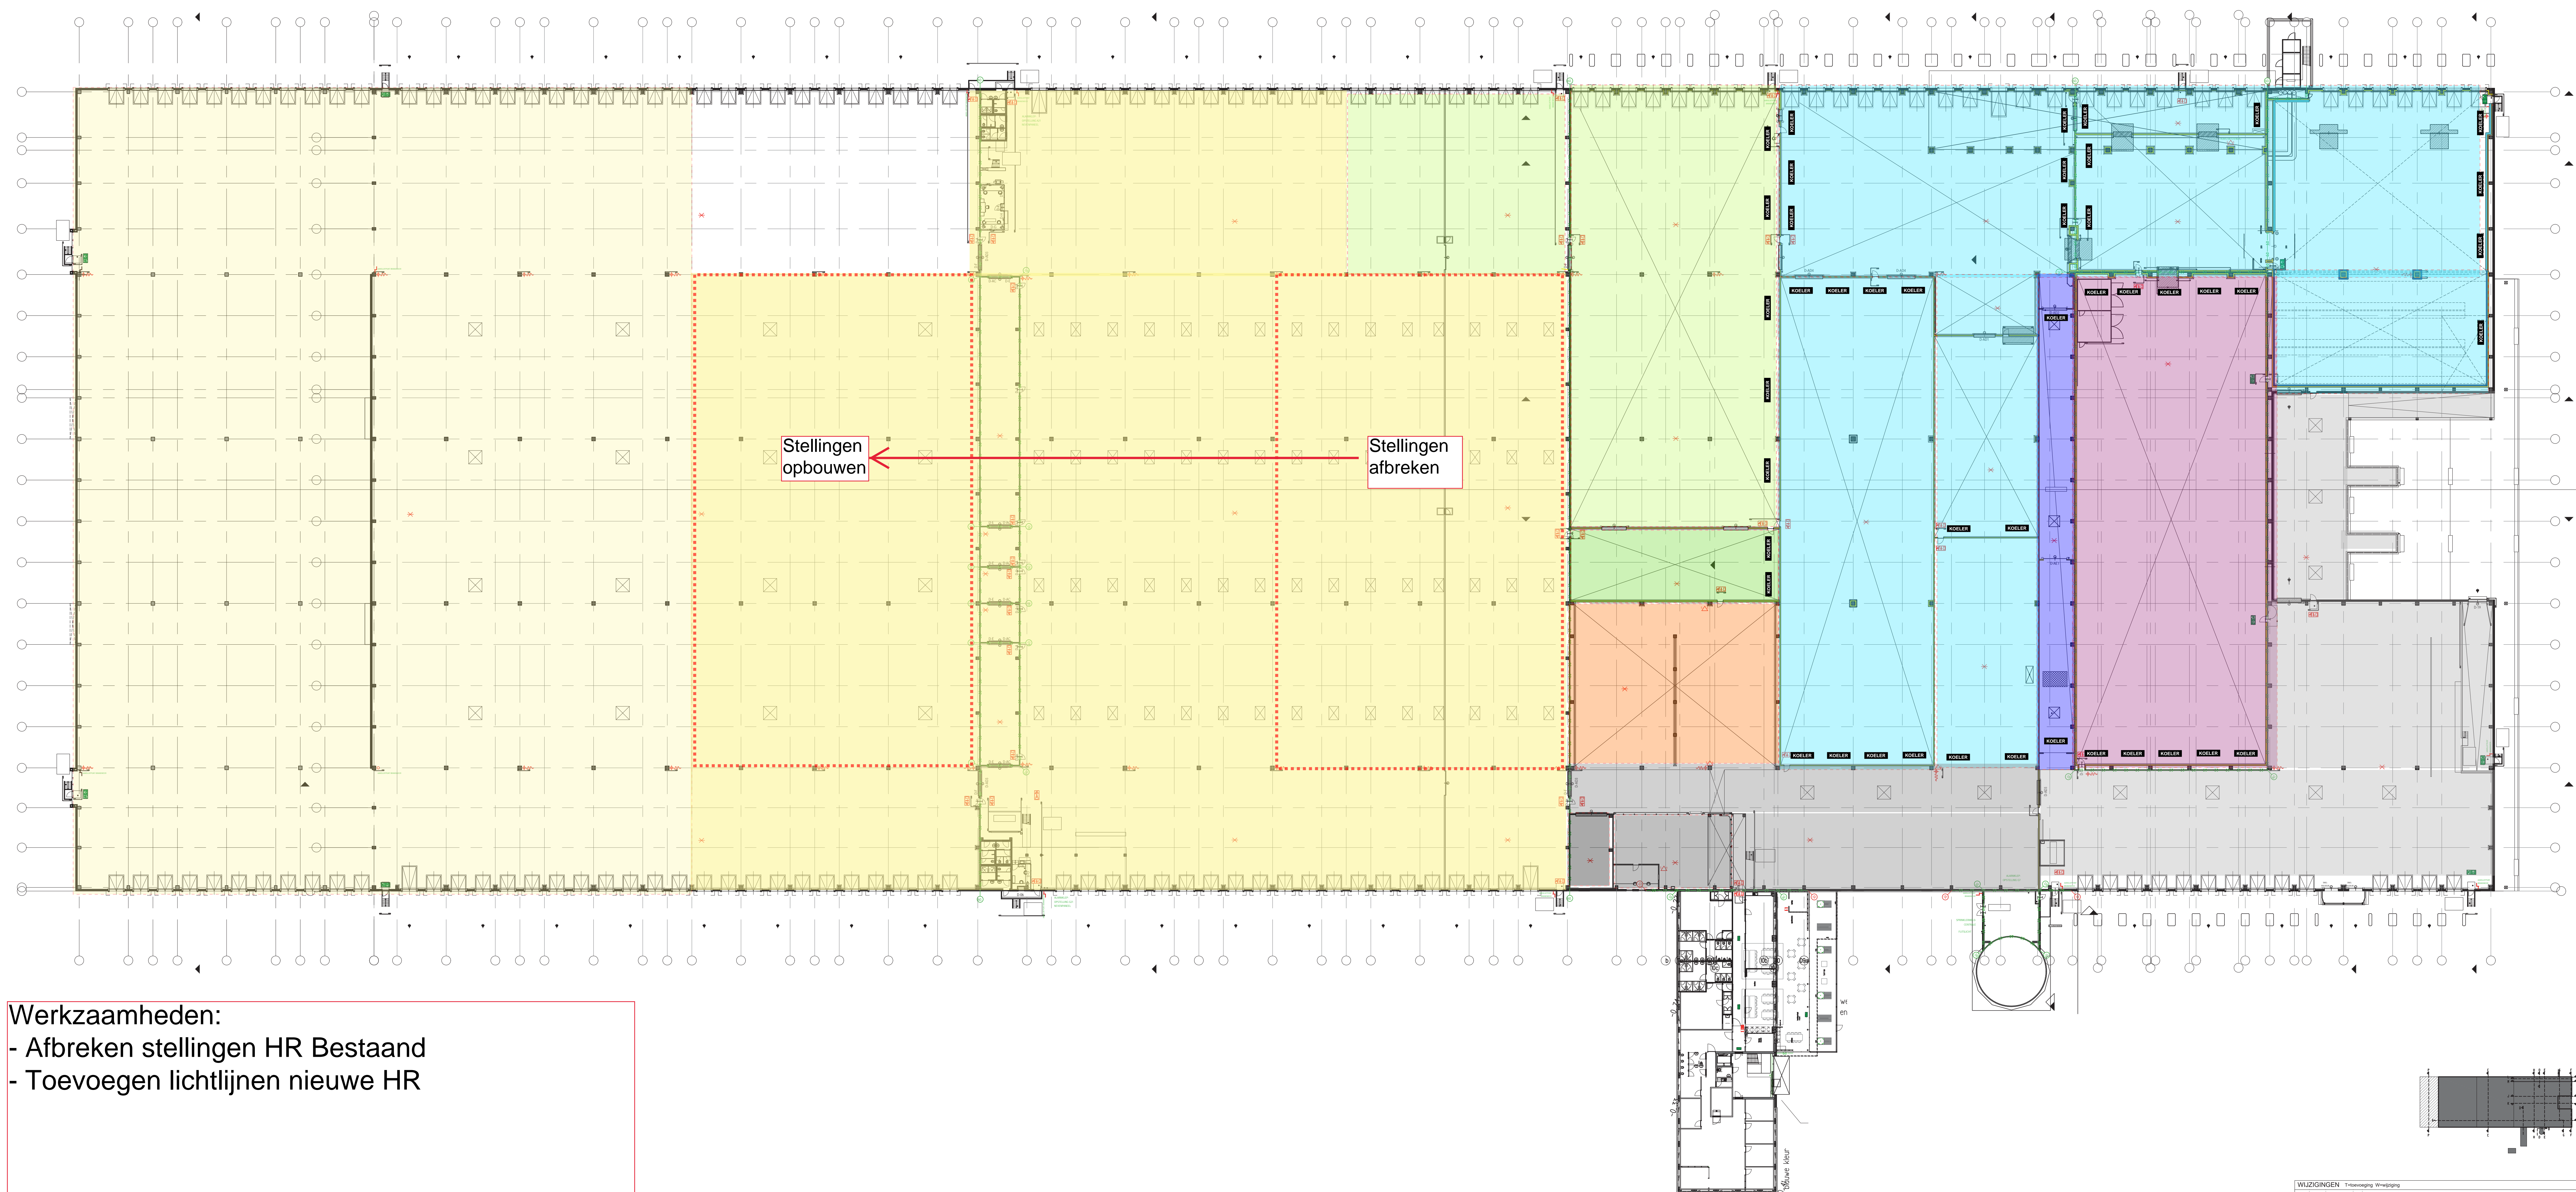

Werkzaamheden:

- Afbreken stellingen HR Bestaand
- Toevoegen lichtlijnen nieuwe HR

WUZJINGEN Ttoewoeving Wwajpoging			
Wljz.	Get.	Datum	Commerking
		03-03-2020	Input Oogweel
(D) DEFINITIEF ONTWERP			
	EW	23-03-2020	T DP30: Totale plattegrond DC HET nieuw
A	--	--	--
B			
C			
D			



BA32

Abe Lenstra Boulevard 52-5a
6445 JB Heerlen
T: 0513-646045
E: info@BA32.nl
W: www.BA32.nl

Stedenbouw, Architectuur, Management & Advies

Opdrachtgever:
Lidl Nederland GmbH

Project
DC Heerenveen Verbouw distributie centrum

Onderwerp:
Bouwvoorbereiding
Totaal Plattegrond

Architect:
BA32

Projectleider:
E. van der Wolf

Gefakeerd:
E. van der Wolf

Datum:
23-03-2020


Laatst gewijzigd:

Schaal:
1:300

Projectnummer:
B1946

Bladnummer:
DP30

Fase 1.1

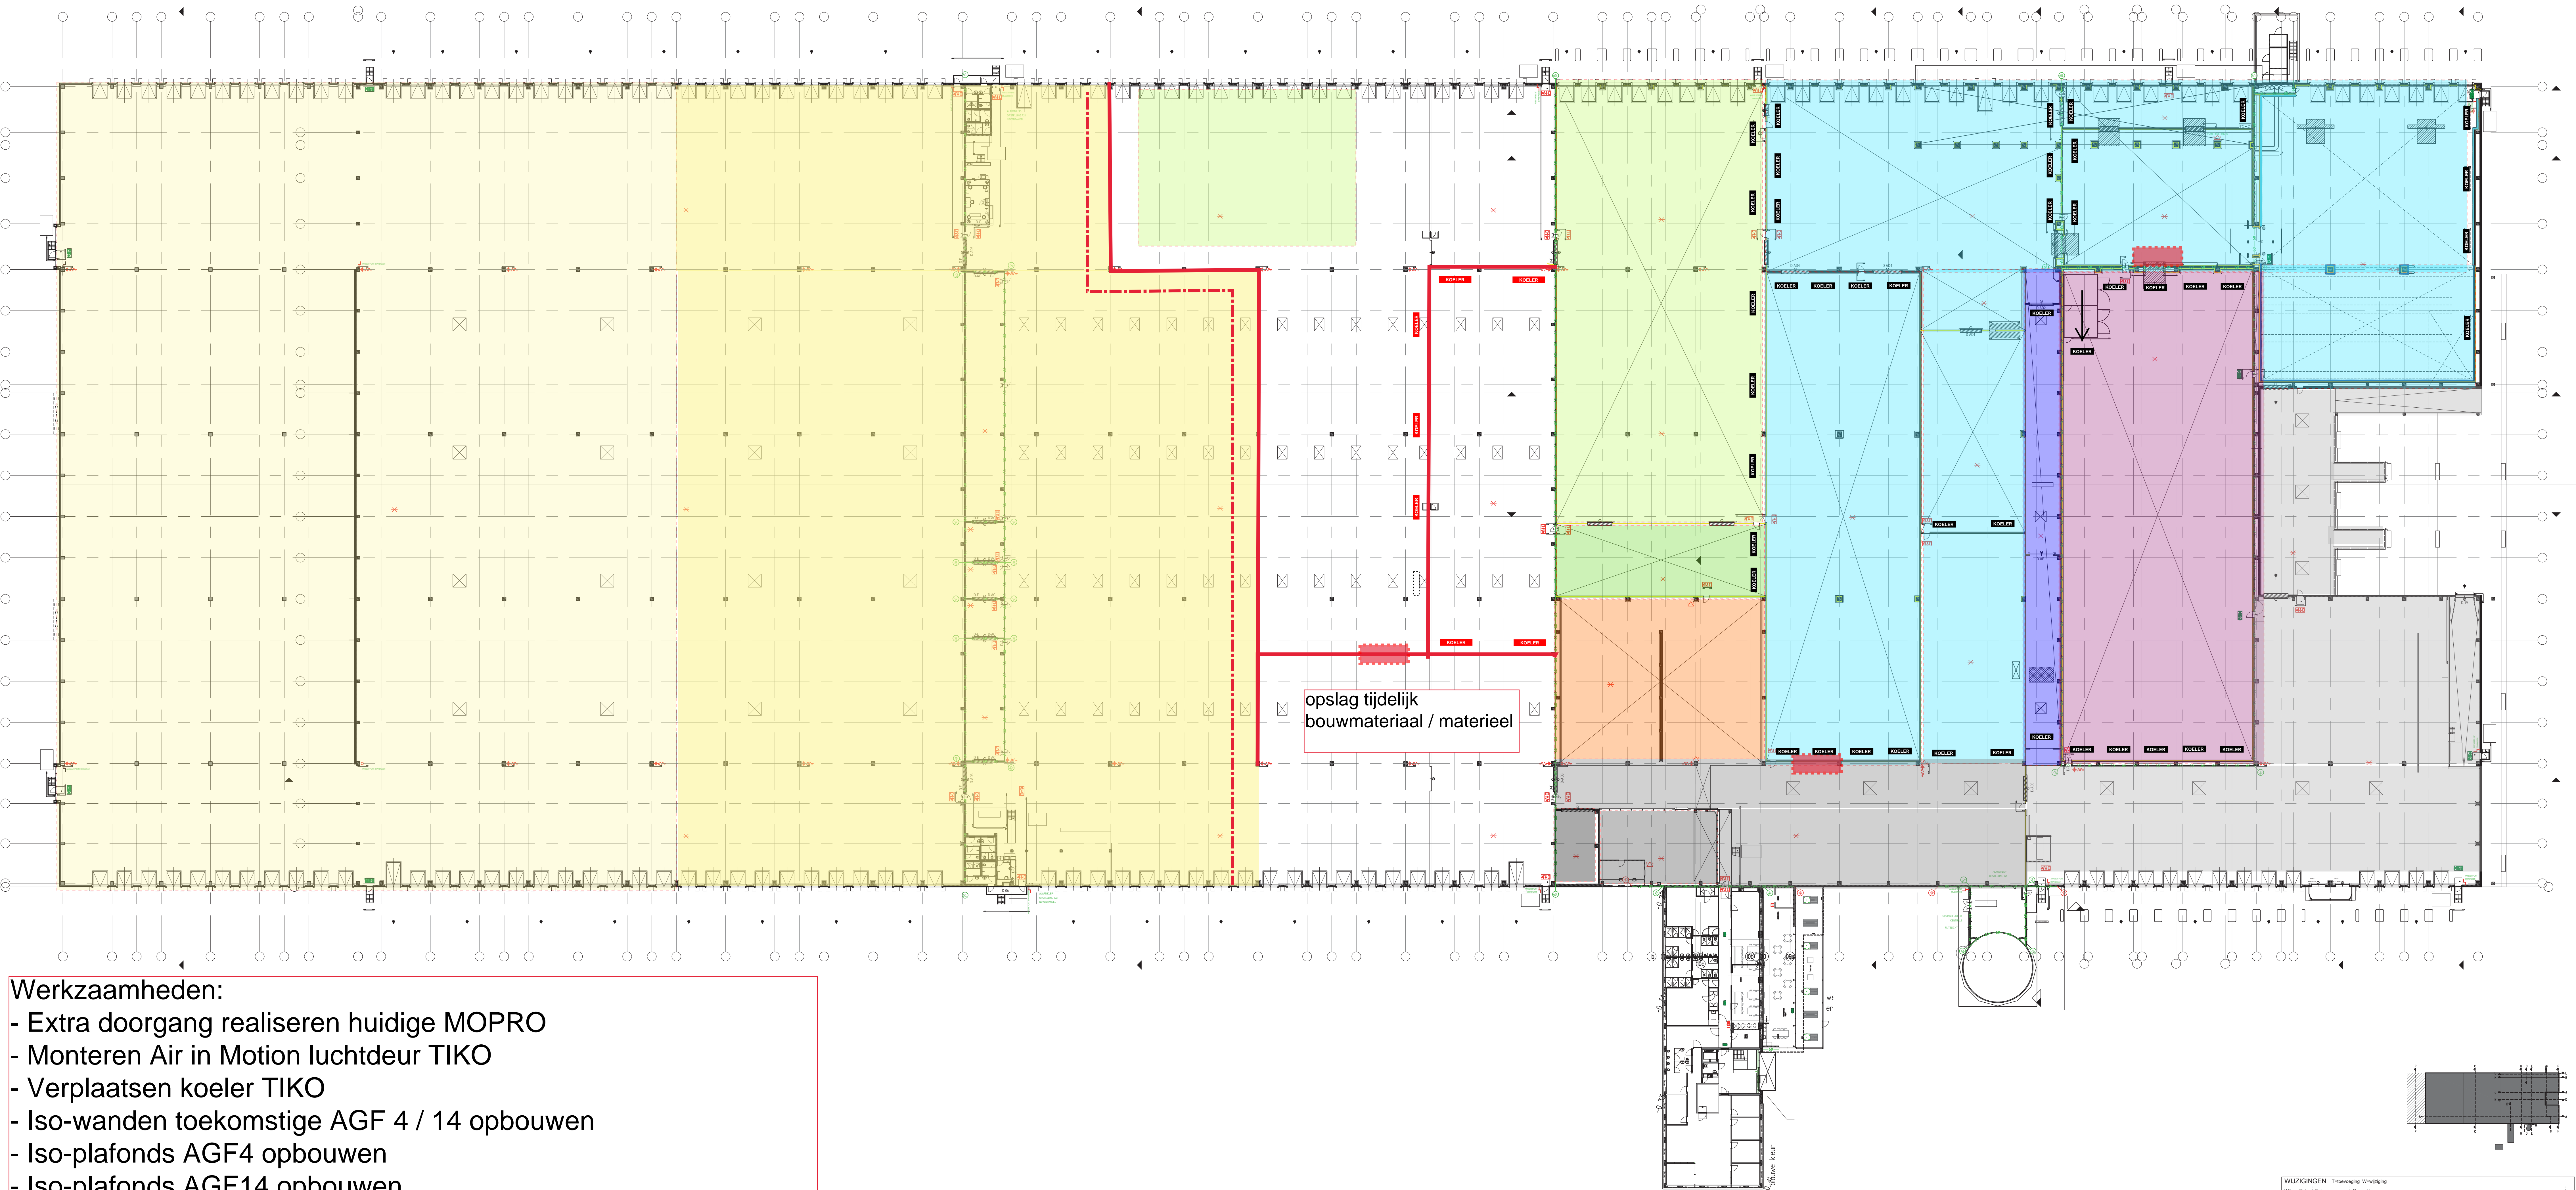


- Werkzaamheden:
- Extra doorgang realiseren huidige MOPRO
 - Monteren Air in Motion luchtdeur TIKO
 - Verplaatsen koeler TIKO
 - Iso-wanden toekomstige AGF 4 / 14 opbouwen
 - Iso-plafonds AGF4 opbouwen
 - Iso-plafonds AGF14 opbouwen
 - Iso-plafonds 45% AGF14 WEWA opbouwen
 - Sprinklernet plafonds AGF aanleggen
 - Gebied onder toekomstig AGF inrichten als bouwopslag gebied

WILKONSEN - Inhoud van de tekening			
Wpl.	Def.	Datum	Omschrijving
		03-03-2020	Input Ontwerp
02.01.2020: 01-03-2020: 01-03-2020: 01-03-2020			
03.01.2020: 03.01.2020: 03.01.2020: 03.01.2020			
04.01.2020: 04.01.2020: 04.01.2020: 04.01.2020			
05.01.2020: 05.01.2020: 05.01.2020: 05.01.2020			
06.01.2020: 06.01.2020: 06.01.2020: 06.01.2020			
07.01.2020: 07.01.2020: 07.01.2020: 07.01.2020			
08.01.2020: 08.01.2020: 08.01.2020: 08.01.2020			
09.01.2020: 09.01.2020: 09.01.2020: 09.01.2020			
10.01.2020: 10.01.2020: 10.01.2020: 10.01.2020			
11.01.2020: 11.01.2020: 11.01.2020: 11.01.2020			
12.01.2020: 12.01.2020: 12.01.2020: 12.01.2020			
13.01.2020: 13.01.2020: 13.01.2020: 13.01.2020			
14.01.2020: 14.01.2020: 14.01.2020: 14.01.2020			
15.01.2020: 15.01.2020: 15.01.2020: 15.01.2020			
16.01.2020: 16.01.2020: 16.01.2020: 16.01.2020			
17.01.2020: 17.01.2020: 17.01.2020: 17.01.2020			
18.01.2020: 18.01.2020: 18.01.2020: 18.01.2020			
19.01.2020: 19.01.2020: 19.01.2020: 19.01.2020			
20.01.2020: 20.01.2020: 20.01.2020: 20.01.2020			
21.01.2020: 21.01.2020: 21.01.2020: 21.01.2020			
22.01.2020: 22.01.2020: 22.01.2020: 22.01.2020			
23.01.2020: 23.01.2020: 23.01.2020: 23.01.2020			
24.01.2020: 24.01.2020: 24.01.2020: 24.01.2020			
25.01.2020: 25.01.2020: 25.01.2020: 25.01.2020			
04.05.2020: 04.05.2020: 04.05.2020: 04.05.2020			
05.05.2020: 05.05.2020: 05.05.2020: 05.05.2020			
06.05.2020: 06.05.2020: 06.05.2020: 06.05.2020			
07.05.2020: 07.05.2020: 07.05.2020: 07.05.2020			
08.05.2020: 08.05.2020: 08.05.2020: 08.05.2020			
09.05.2020: 09.05.2020: 09.05.2020: 09.05.2020			
10.05.2020: 10.05.2020: 10.05.2020: 10.05.2020			

Fase 1.2

Werkzaamheden:

- 55% AGF 14 WEWA plafond aanbrengen

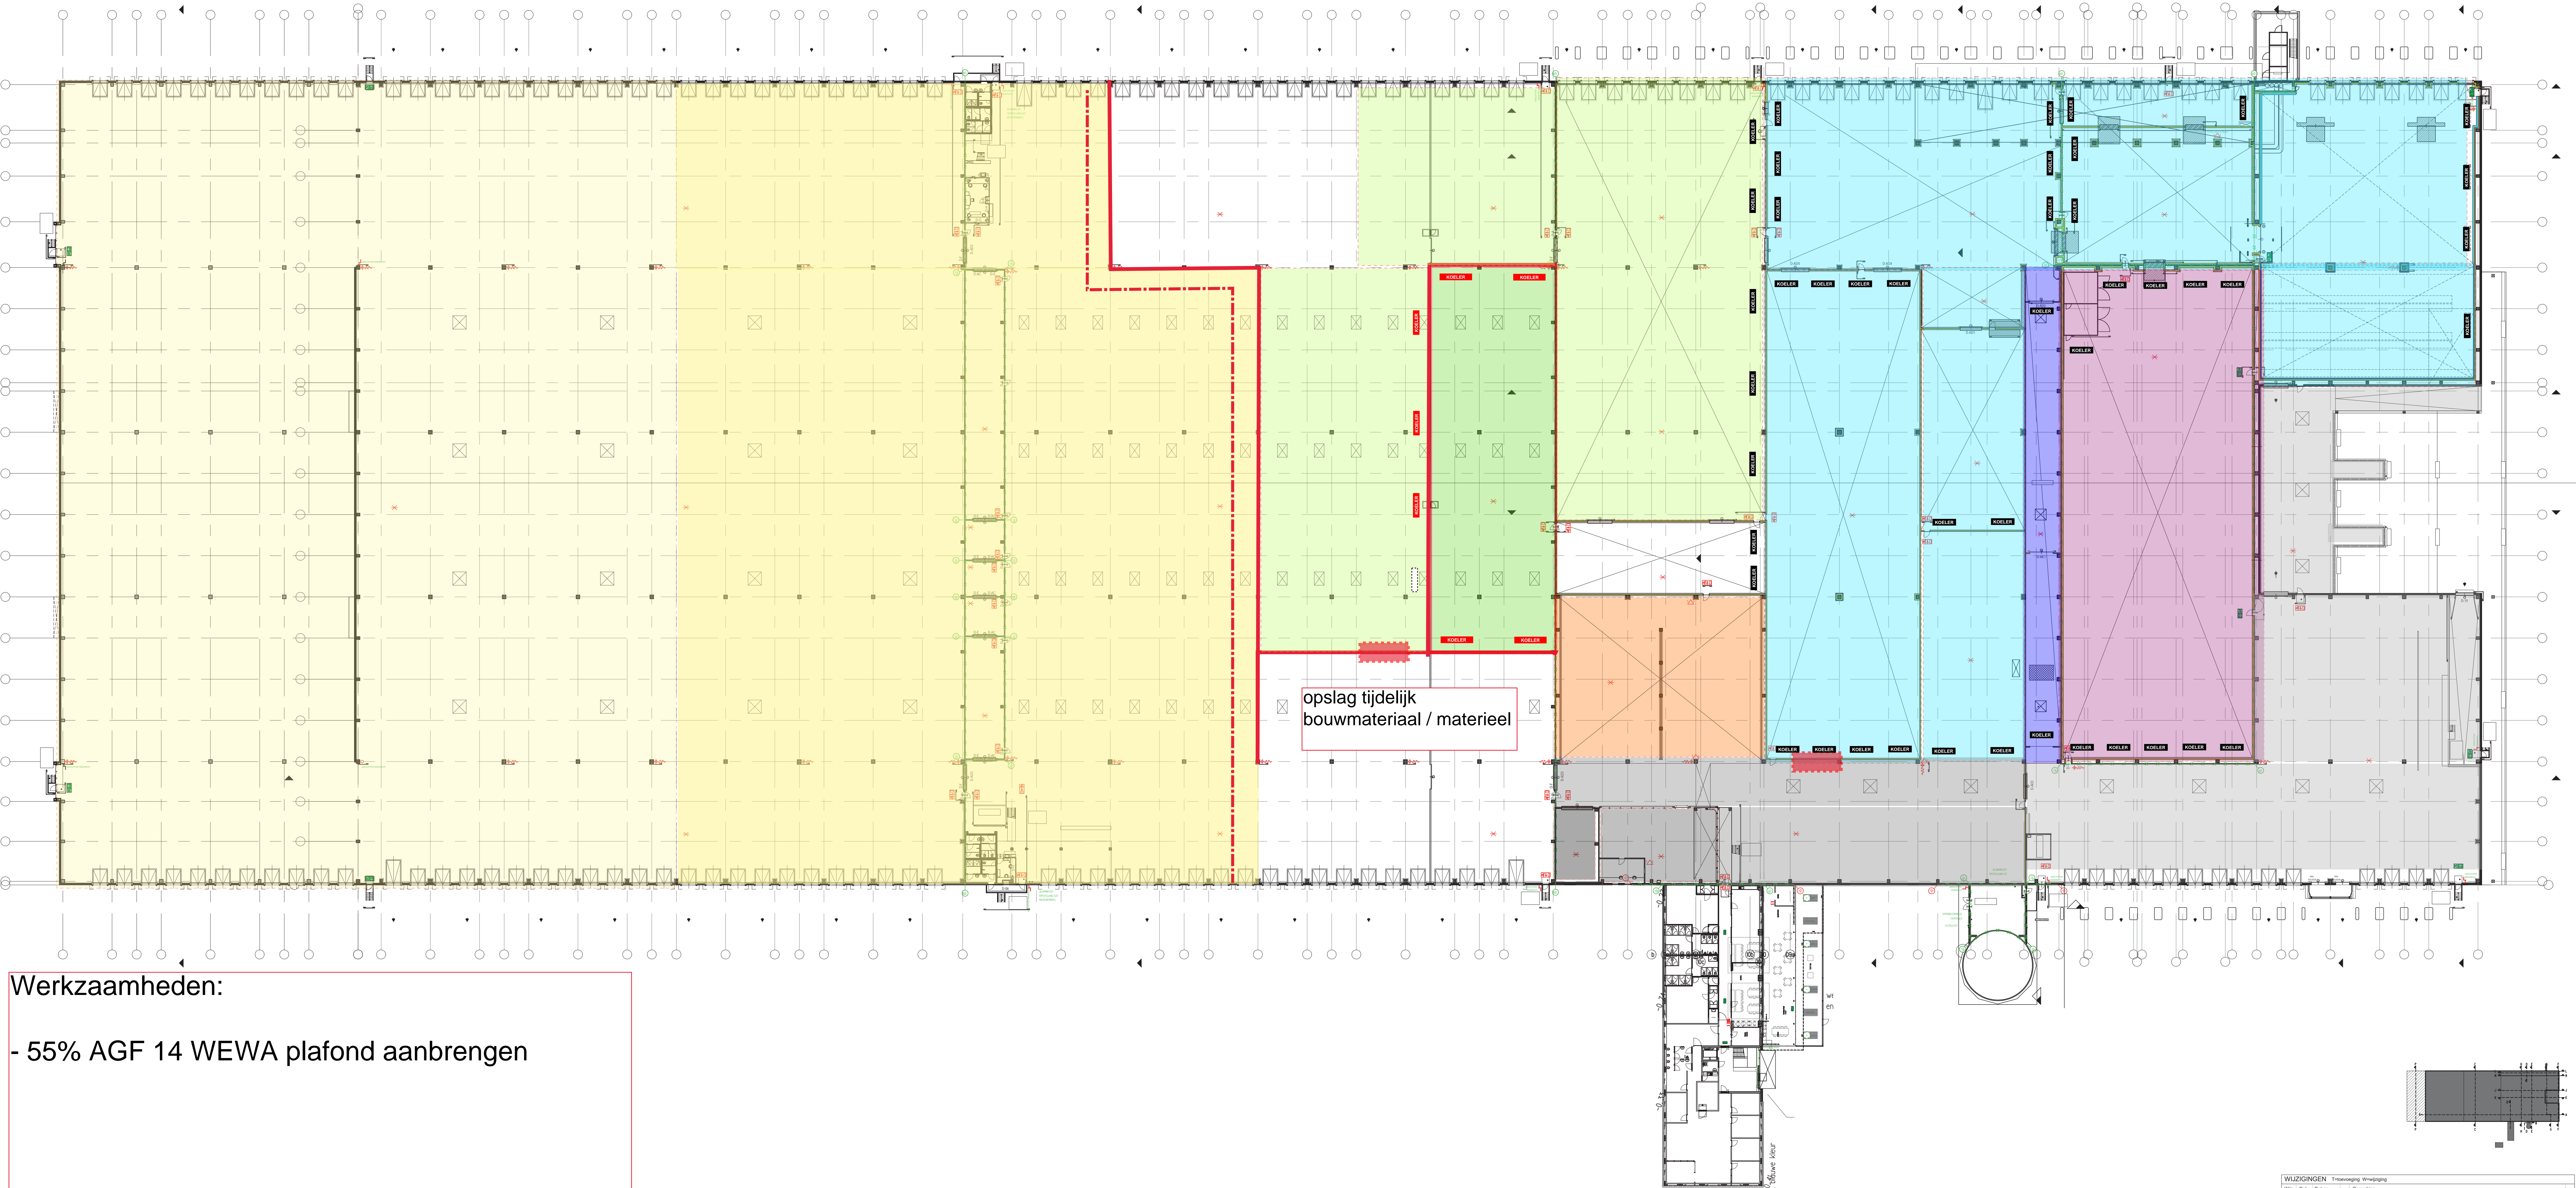

WILKONSEN - Inhoud van de tekening			
Wpl.	Def.	Deur	Omschrijving
01	01	01	01
02	02	02	02
03	03	03	03
100	100	100	100

BA32

Stadsbouw, Architectuur, Management & Advies

Project:

DC Heerenveen Verbouw distributie centrum

Onderwerp:

Bouwvoorbereiding
Totaal Plattegrond

Aan Leden Bureau 02-04

04-02-2020

T: 0513 442424

E: info@ba32.nl

S: www.ba32.nl

Architect:

BA32

Projectleider:

E. van der Wolf

Gebruiker:

E. van der Wolf

Datum:

23-03-2020

Laatst gewijzigd:

Schaal:

1:300

Projectnummer:


B1946

Bestand:

DP-30

Fase 1.3

- Werkzaamheden:
- Nieuwe koelers AGF14 WEWA
 - Verplaatsen koelers AGF14

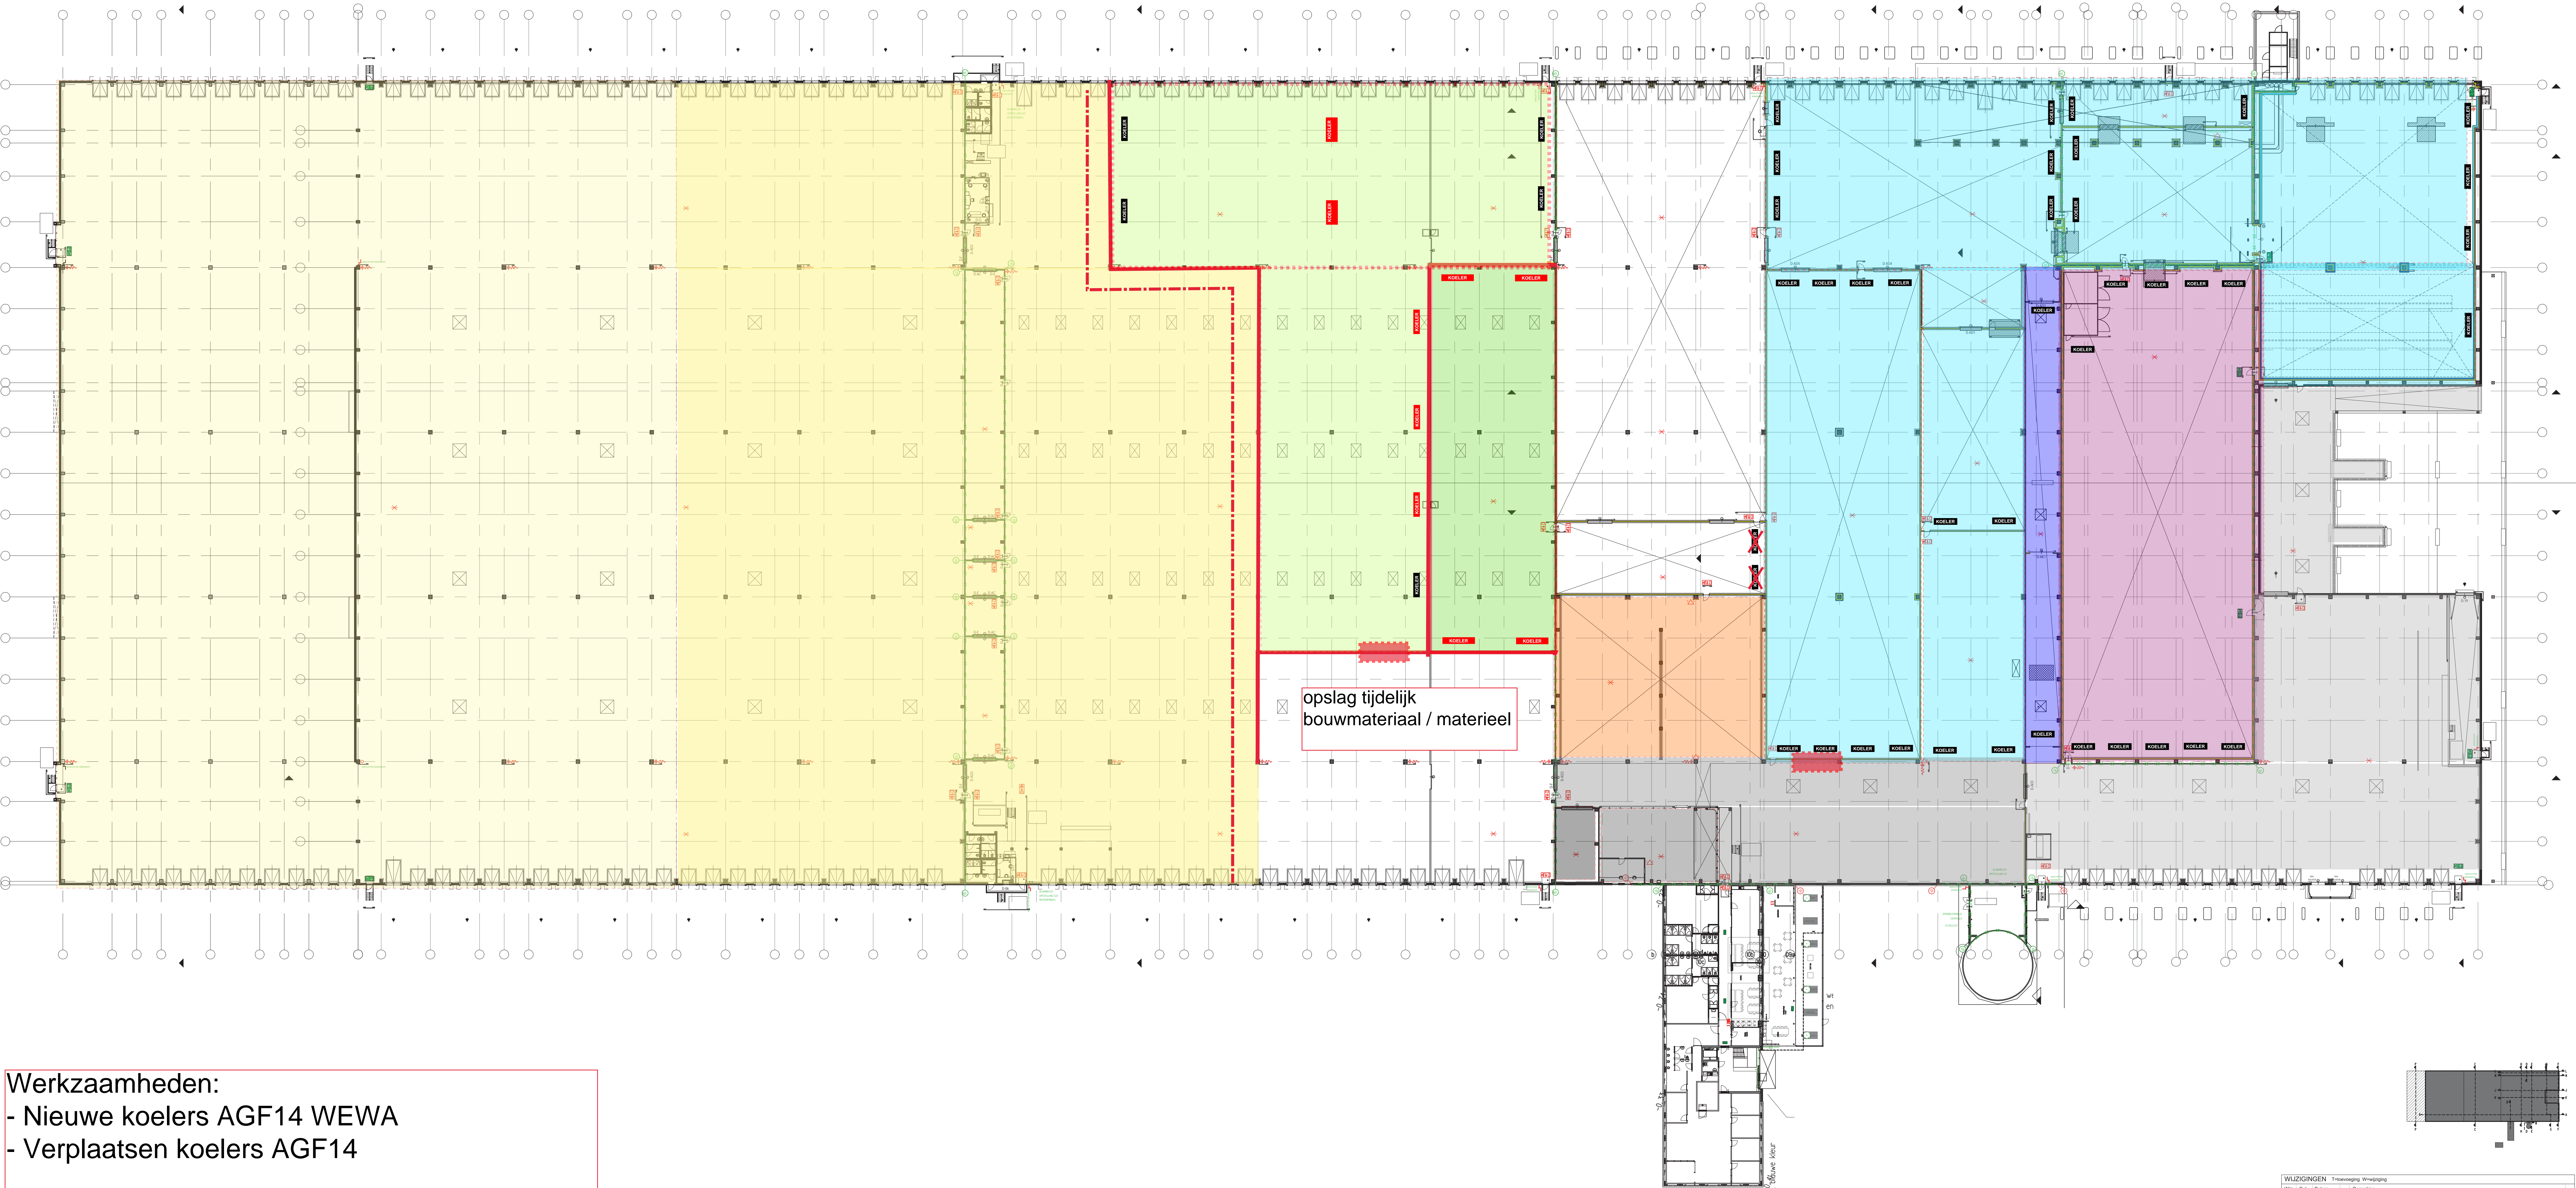

WILKONSEN - Inhoud van de tekening			
Wpl. / Def.	Datum	Omschrijving	
01-01-2020	01-01-2020	Input Ontwerp	
01-01-2020: 01-01-2020			
01-01-2020	01-01-2020	Input Ontwerp	
A	01-01-2020	01-01-2020	01-01-2020
B	01-01-2020	01-01-2020	01-01-2020
C	01-01-2020	01-01-2020	01-01-2020
D	01-01-2020	01-01-2020	01-01-2020


BA32
Stadsbouw, Architectuur, Management & Advies

Alte Lente Boulevard 55-56
3442 JB Heerhooft
T: 0113 444245
E: info@ba32.nl
S: www.ba32.nl

Architect:
BA32
Projectleider:
E. van der Wouf
Gedetailleerd:
E. van der Wouf
Datum:
23-03-2020
Laatst gewijzigd:
Schaal:
1:300
Projectnummer:
B1946
Bouwnummer:
DP-30


Project:
DC Heerenveen Verbouw distributie centrum
Onderwerp:
Bouwvoorbereiding
Totaal Plattegrond

Fase 2.1

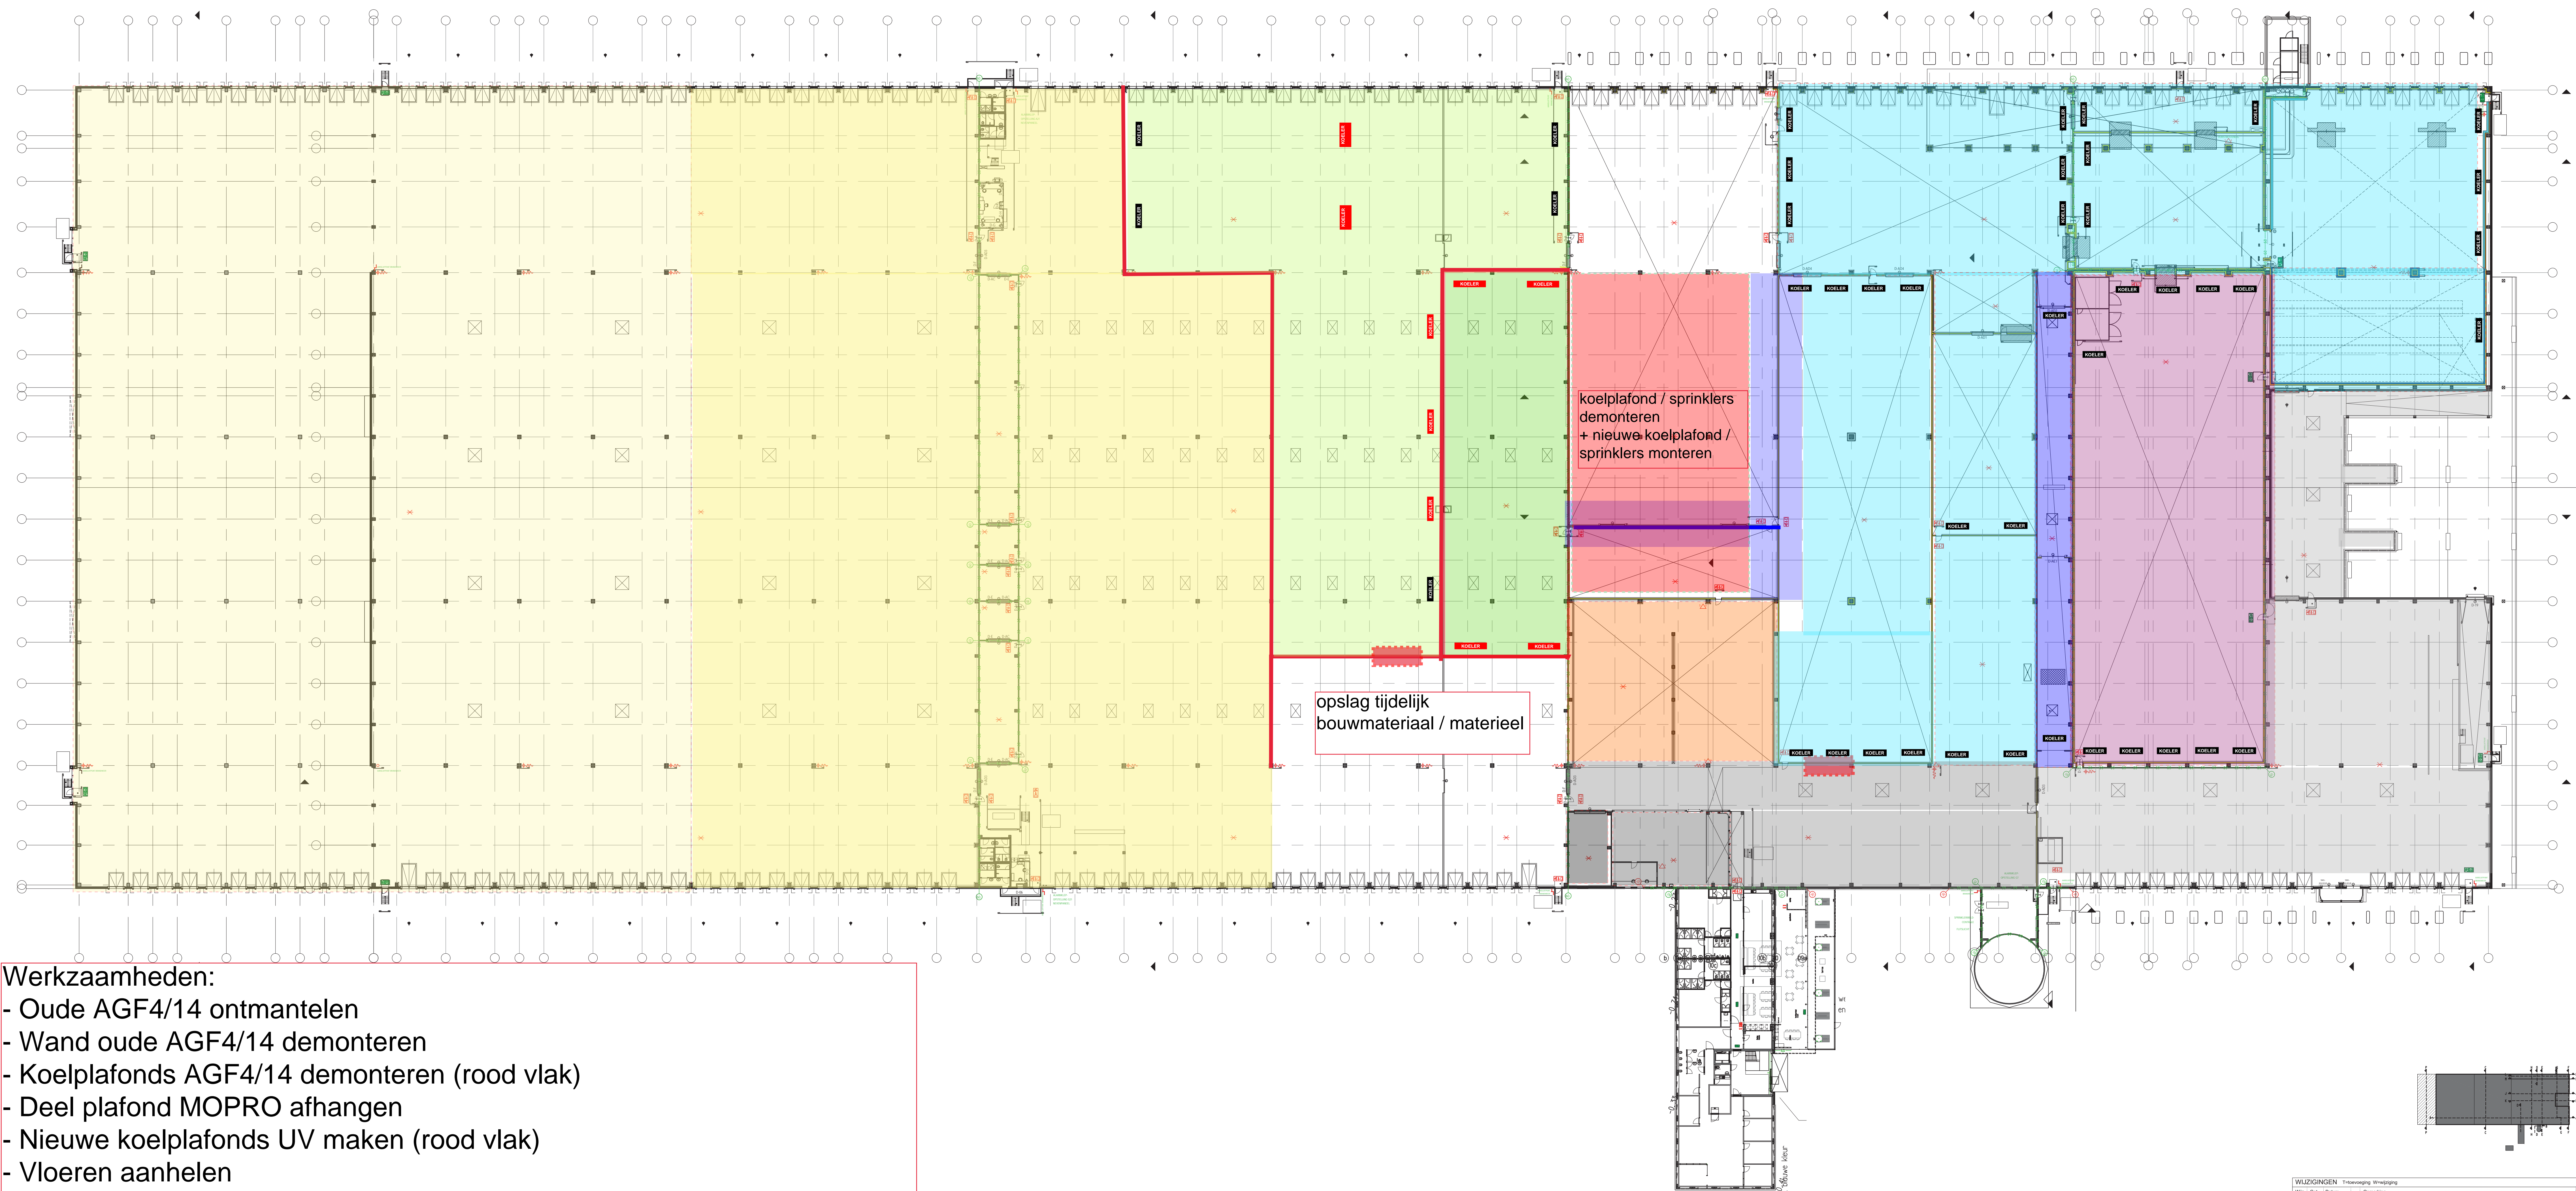


- Werkzaamheden:
- Oude AGF4/14 ontmantelen
 - Wand oude AGF4/14 demonteren
 - Koelplafonds AGF4/14 demonteren (rood vlak)
 - Deel plafond MOPRO afhangen
 - Nieuwe koelplafonds UV maken (rood vlak)
 - Vloeren aanhelen
 - Aanpassen sprinklerkoppen dry-pendent (WEWA MOPRO nieuw)
 - Plafonds en sprong aanhelen (aansluiting huidige MOPRO en WA-zijde)

WILKONSEN - Inhoudsopgave - Inhoudsopgave			
Wpl.	Def.	Datum	Omschrijving
01	01	01-03-2020	Input Ontwerp
02	02	02-03-2020	Input Ontwerp
03	03	03-03-2020	Input Ontwerp
100	100	100-03-2020	Input Ontwerp

	Alte Lente Boulevard 52-54 3442 JB Heerhooft T: 0613 444242 E: info@BA32.nl S: www.BA32.nl	Architect: BA32 Projectleider: E. van der Wolf Gedetaild: E. van der Wolf Datum: 23-03-2020 Laatst gewijzigd: Schaal: 1:300 Projectnummer: B1946 Bouwnummer: DP30
	Stoedenbouw, Architectuur, Management & Advies	
	Opdrachtgever: Lidl Nederland GmbH	
	Project: DC Heerenveen Verbouw distributie centrum	
Onderwerp: Bouwvoorbereiding Totaal Plattegrond		

Fase 2.2

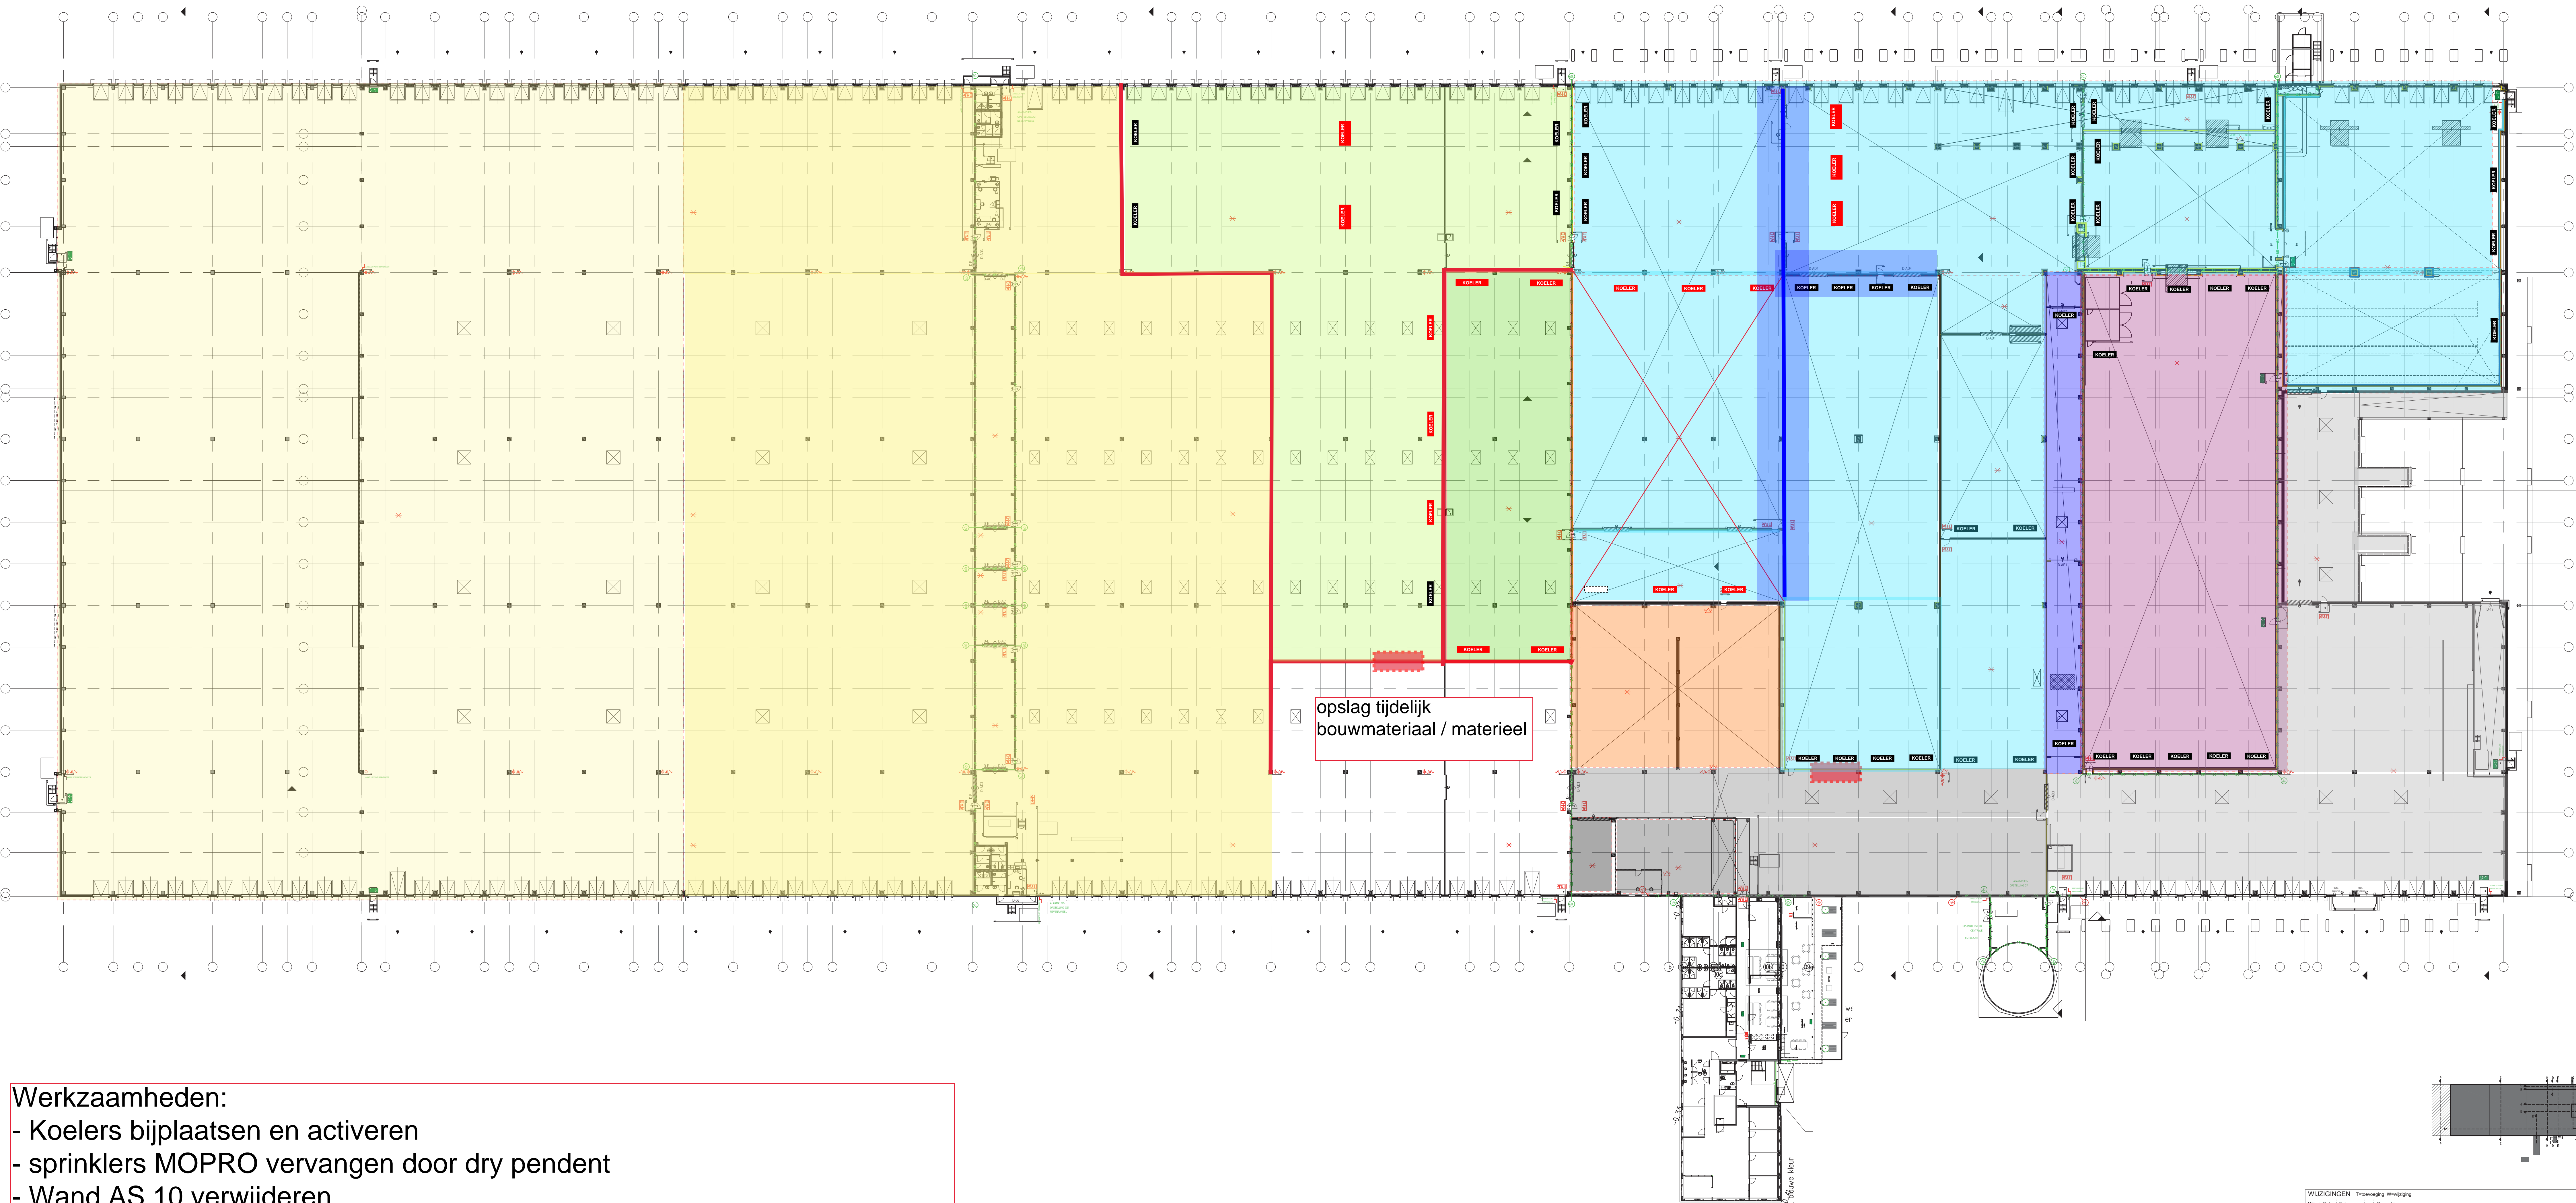

Werkzaamheden:

- Koelers bijplaatsen en activeren
- sprinklers MOPRO vervangen door dry pendent
- Wand AS 10 verwijderen
- sprinklers MOPRO WEWA vervangen door dry pendent
- Wand AS B verwijderen
- Koelplafond aanhelen

WILKONSEN - Inhoudsopgave - 10/10/2020			
Wpl.	Def.	Deur.	Omsch.
1	1	1	1
2	2	2	2
3	3	3	3
100	100	100	100

BA32

Stoelbouw, Architectuur, Management & Advies

Ordernummer: Lidl Nederland GmbH

Project: DC Heerenveen Verbouw distributie centrum

Ordernummer: B1946

Project: Totaal Plattegrond

Architect: BAZZ

Projectleider: E. van der Wolf

Datum: 23-03-2020


Schaal: 1:300

Bestand: B1946

Bestand: DP-30

Fase 2.3

- Werkzaamheden:
- Acculaadplaatsen verplaatsen in MOPRO
 - Nieuwe wand AS B
 - Wand AS B1 verwijderen + verplaatsen snelroldeur
 - Sprinkler vervangen door dry pendent

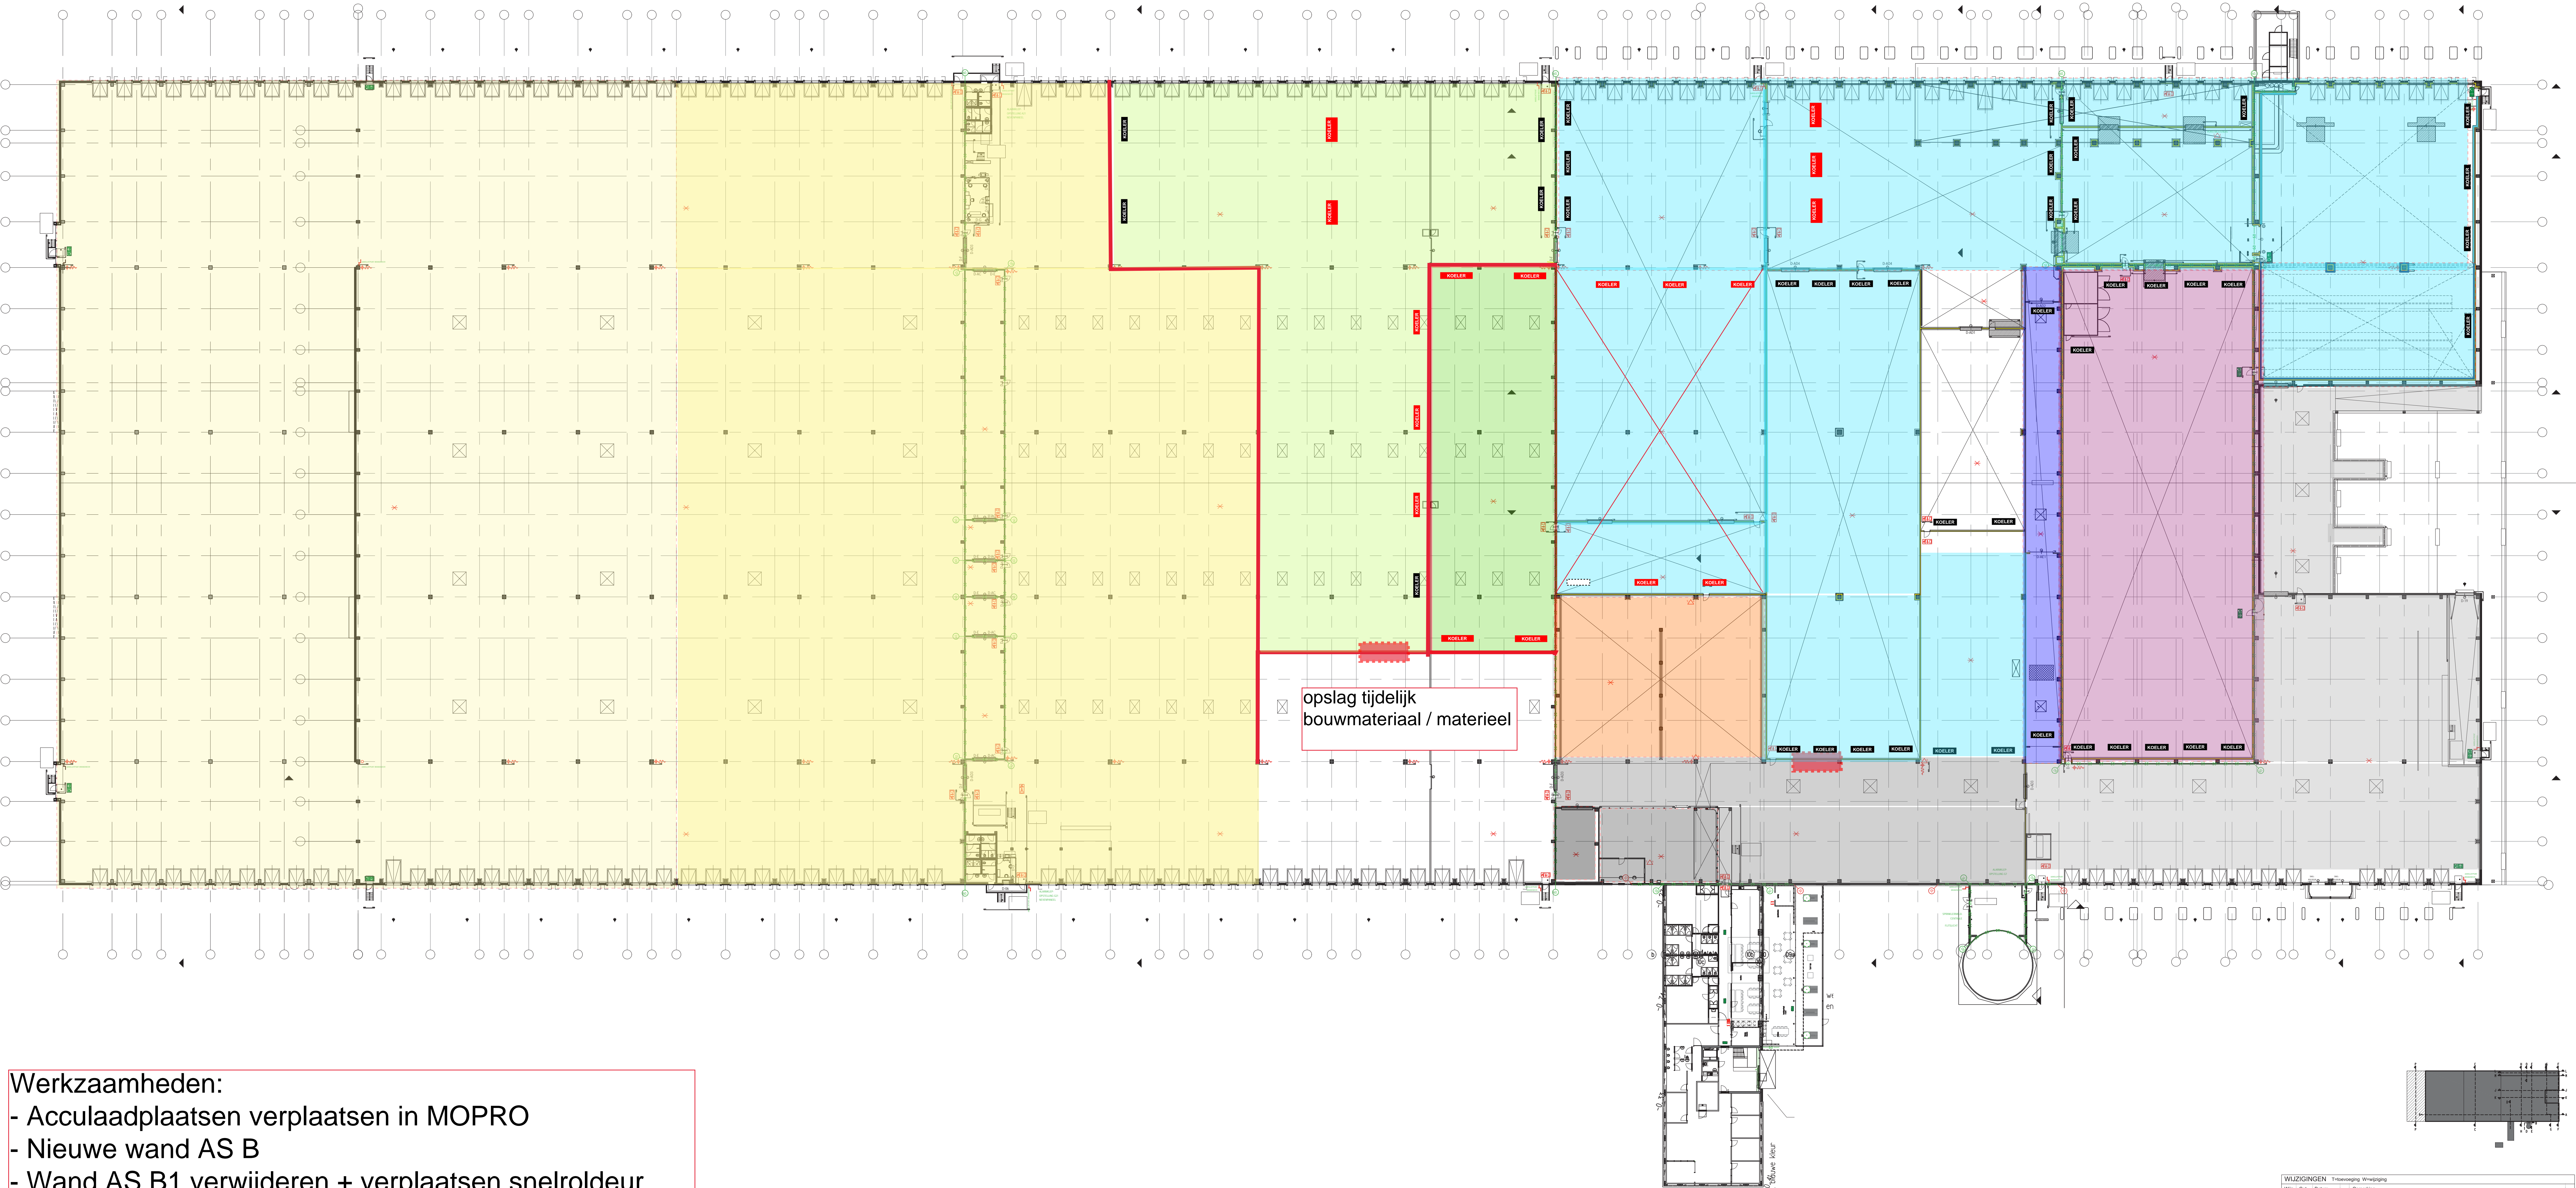

WILKONSEN - Inhoudsopgave			
Wpl.	Def.	Datum	Omschrijving
1	1	03-03-2020	Input Ontwerp
Bijlage 1: Overzicht van de werkzaamheden			
Bijl.	Datum	T	Omschrijving
1	03-03-2020	T	OPDR: Totaal plattegrond DC-HEB nieuw
A			
B			
C			
D			


BA32
Stedebouw, Architectuur, Management & Advies

Abe Lenders Boulevard 52-54
3442 JB Heerenveen
T: 0513 646265
E: info@ba32.nl
W: www.ba32.nl

Architect:
BA32
Projectleider:
E. van der Wouf
Gedownload:
E. van der Wouf
Datum:
23-03-2020
Laatst gewijzigd:

Project:
DC Heerenveen Verbouw distributie centrum
Schaal:
1:300
Projectnummer:
B1946
Bouwnummer:
DP-30

Fase 2.4

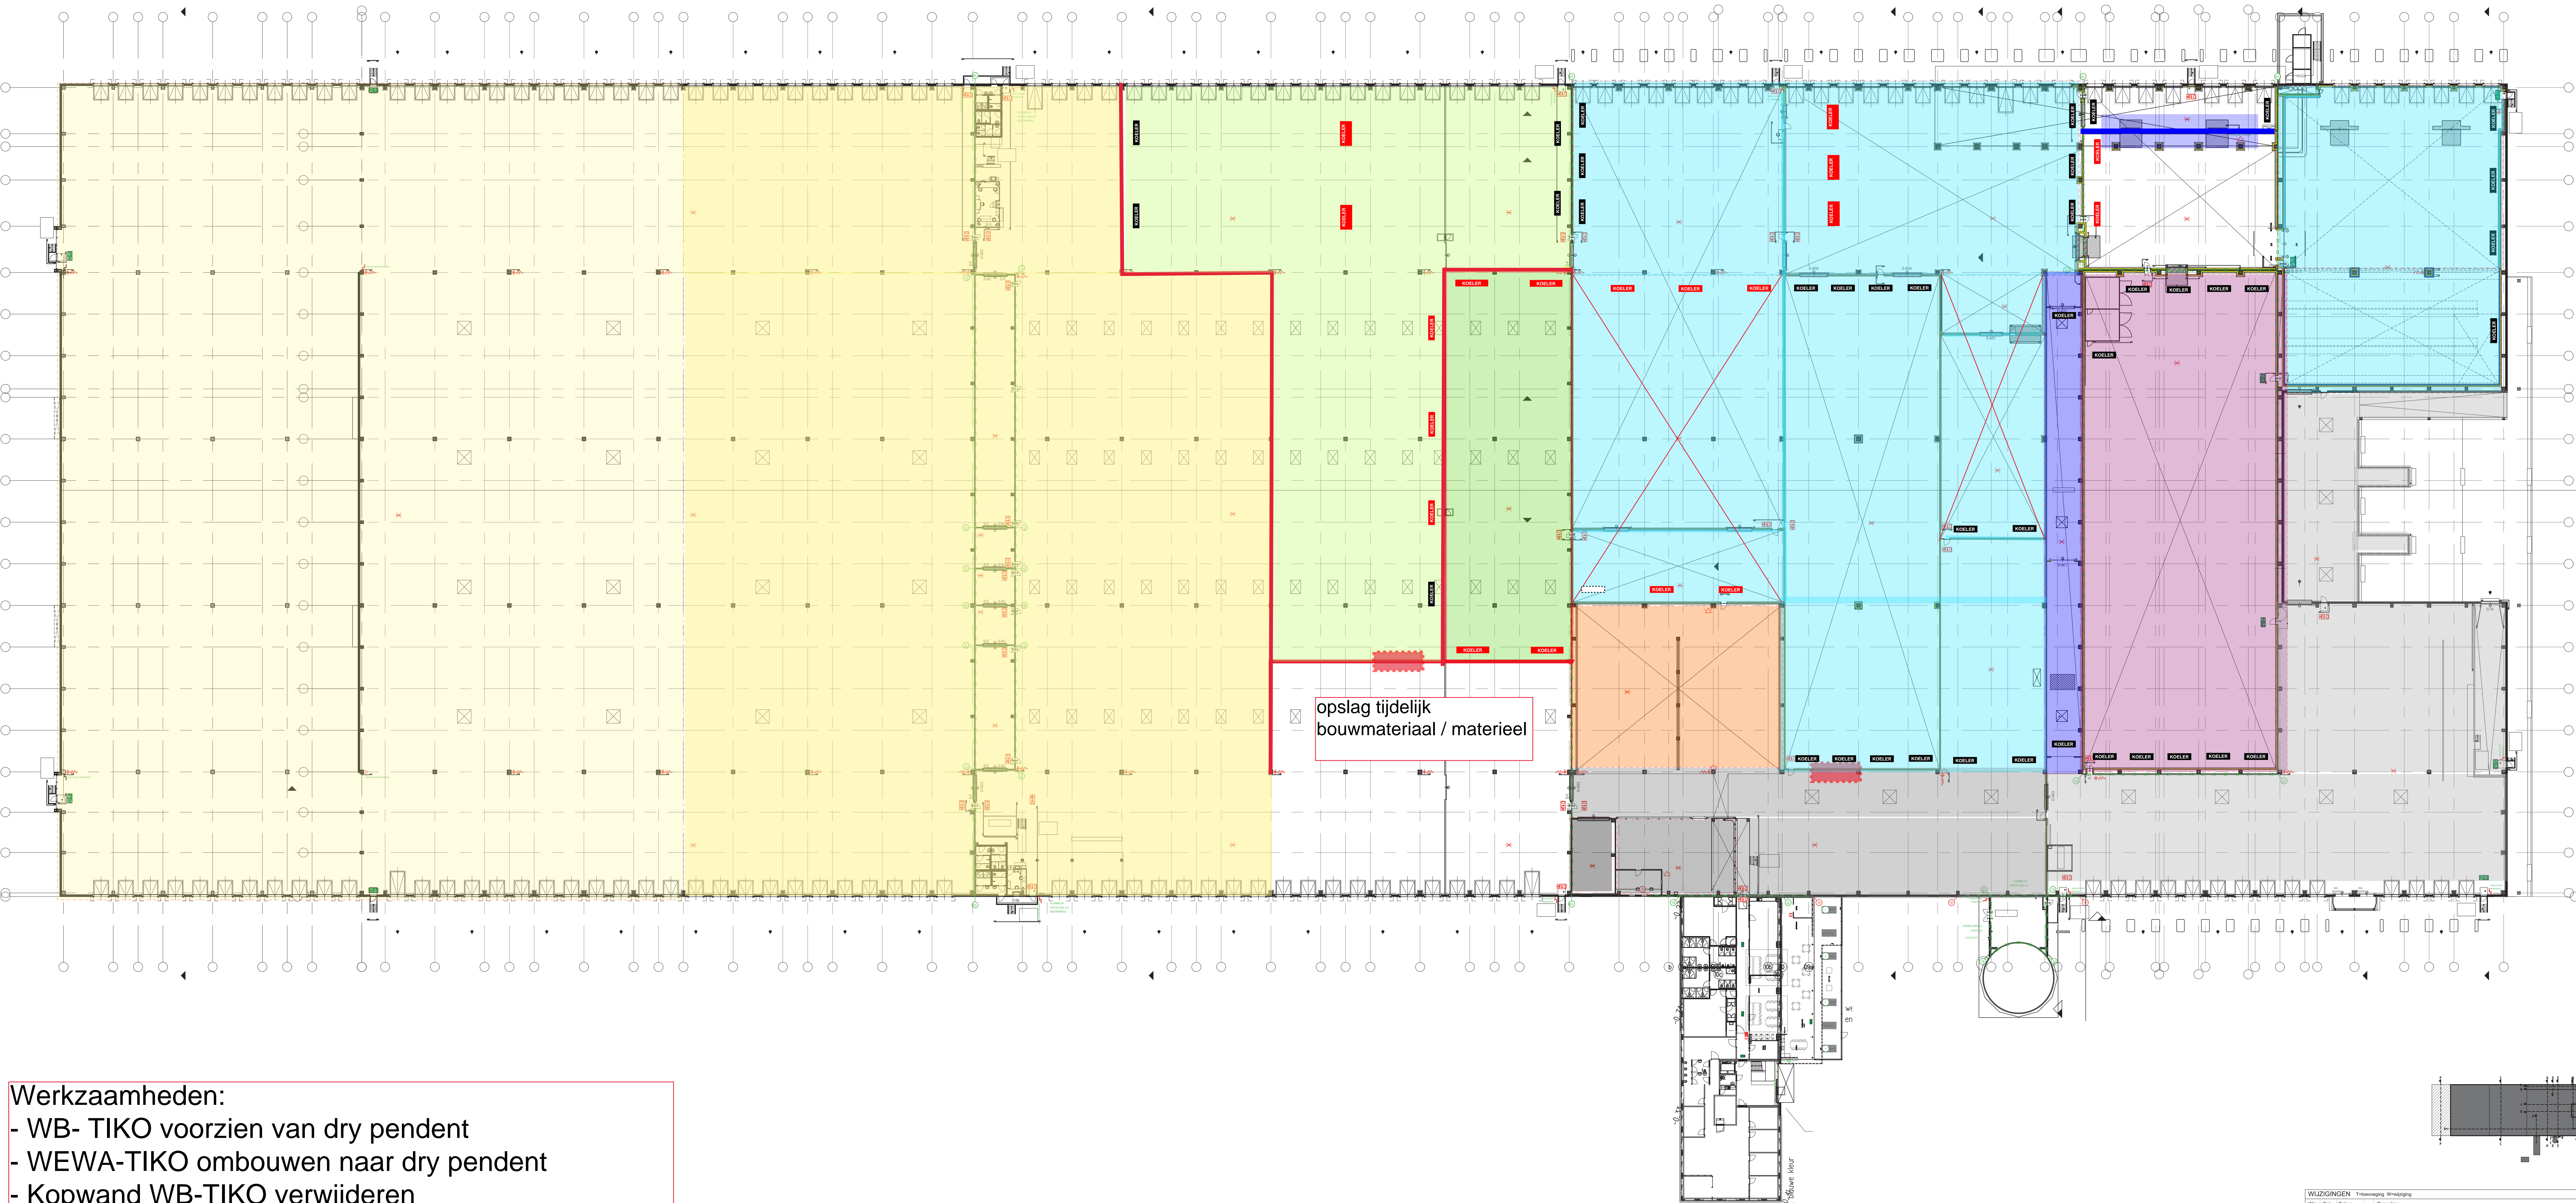

- Werkzaamheden:
- WB- TIKO voorzien van dry pendent
 - WEWA-TIKO ombouwen naar dry pendent
 - Kopwand WB-TIKO verwijderen
 - Vloeren aanhelen
 - Plafond aanhelen
 - Vervangen koelers WB-TIKO

WILKONSEN - Inhoud van de tekening			
Wpl.	Def.	Datum	Omschrijving
01	01	03-03-2020	Input Ontwerp
02 Ontwerp Ontwerp			
03	03	23-03-2020	T. CPD: Totaal plattegrond DC-HEE nieuw
A	-	-	-
B	-	-	-
C	-	-	-
D	-	-	-

BA32

Stedenbouw, Architectuur, Management & Advies

Alte Lenners Boulevard 52-54
3442 JB Heerenveen
T: 0513 442424
E: info@ba32.nl
S: www.ba32.nl

Architect
BA32

Projectleider
E. van der Wolf

Datum
23-03-2020

Laatst gewijzigd

Project
DC Heerenveen Verbouw distributie centrum


Onderwerp
Bouwvoorbereiding
Totaal Plattegrond

Schaal
1:300

Projectnummer
B1946

Bestanddeel
DP-30

Fase 3.1

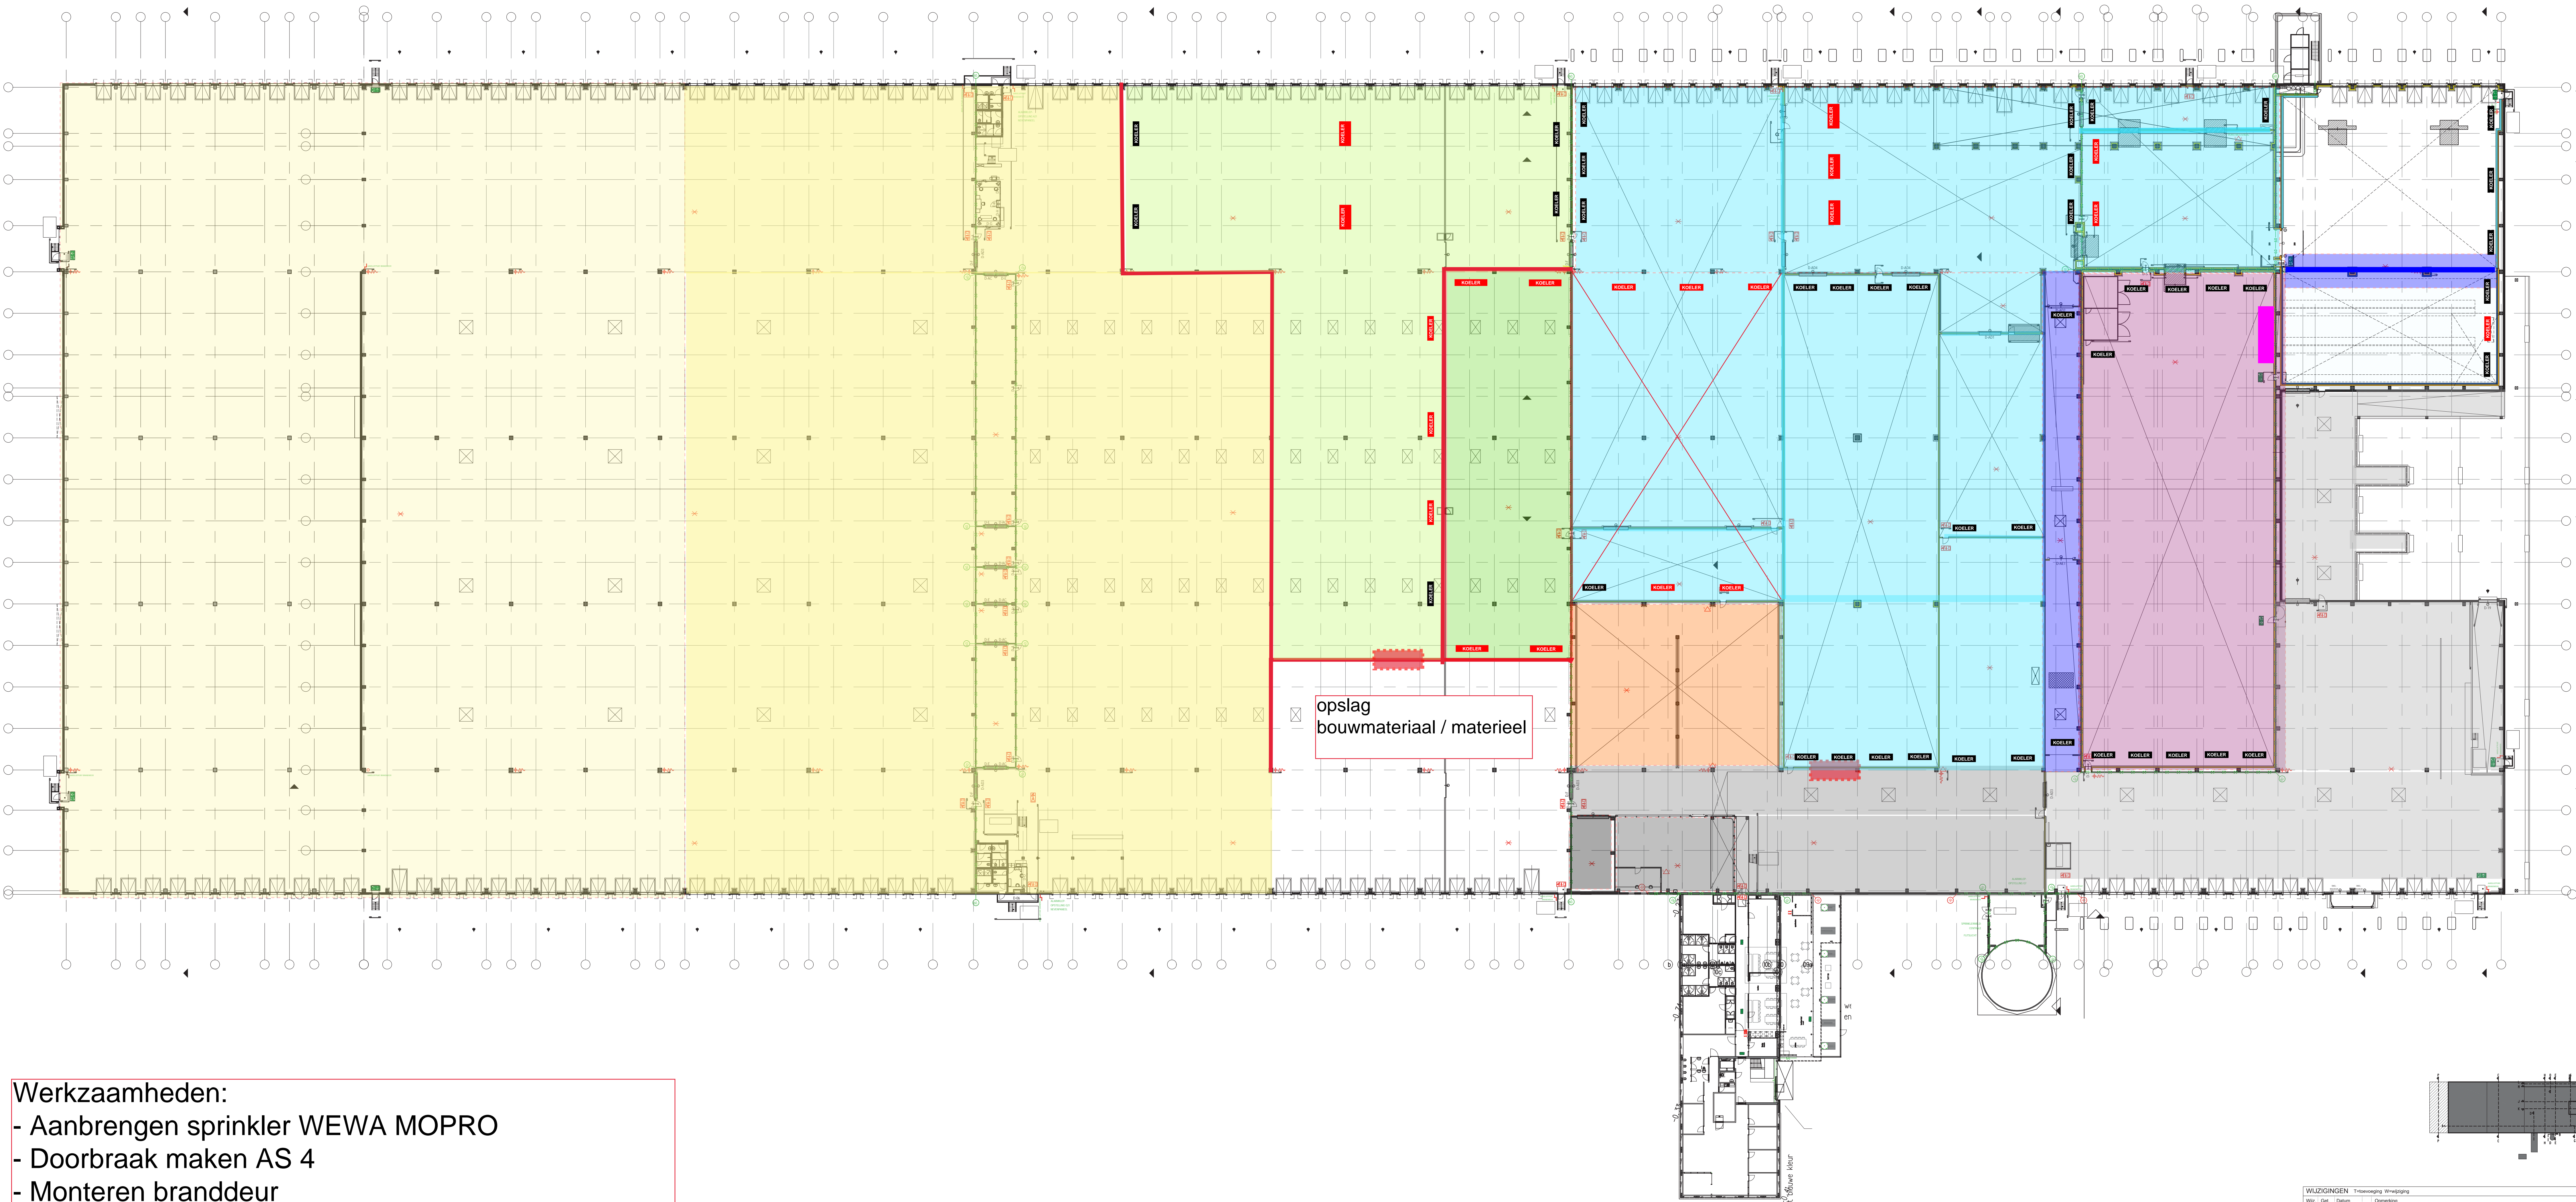


- Werkzaamheden:**
- Aanbrengen sprinkler WEWA MOPRO
 - Doorbraak maken AS 4
 - Monteren branddeur
 - Monteren koelers TIKO II
 - Stellingen opbouwen
 - Tussenwand WEWA MOPRO en TIKO II plaatsten
 - Vloeren aanhelen
 - verwijderen daknet sprinkler boven TIKO II

WUZKONSEN - Inhoudsopgave		
Wp.	Def.	Datum
01	01-01-2020	01-01-2020
02	02-01-2020	02-01-2020
03	03-01-2020	03-01-2020
100	100-01-2020	100-01-2020


BA32		Alex Lenders Boulevard 55-56 3442 JB Heerhooft T: 0613 444242 E: info@ba32.nl S: www.ba32.nl	Architect: BA32 Projectleider: E. van der Wolf Gedownload: E. van der Wolf Datum: 23-03-2020 Laatst gewijzigd: Schaal: 1:300 Projectnummer: B1946 Bouwnummer: DP-30
Stoedebouw, Architectuur, Management & Advies		Opdrachtgever: Lidl Nederland GmbH	Project: DC Heerenveen Verbouw distributie centrum
Onderwerp: Bouwvoorbereiding Totaal Plattegrond			

Fase 3.2

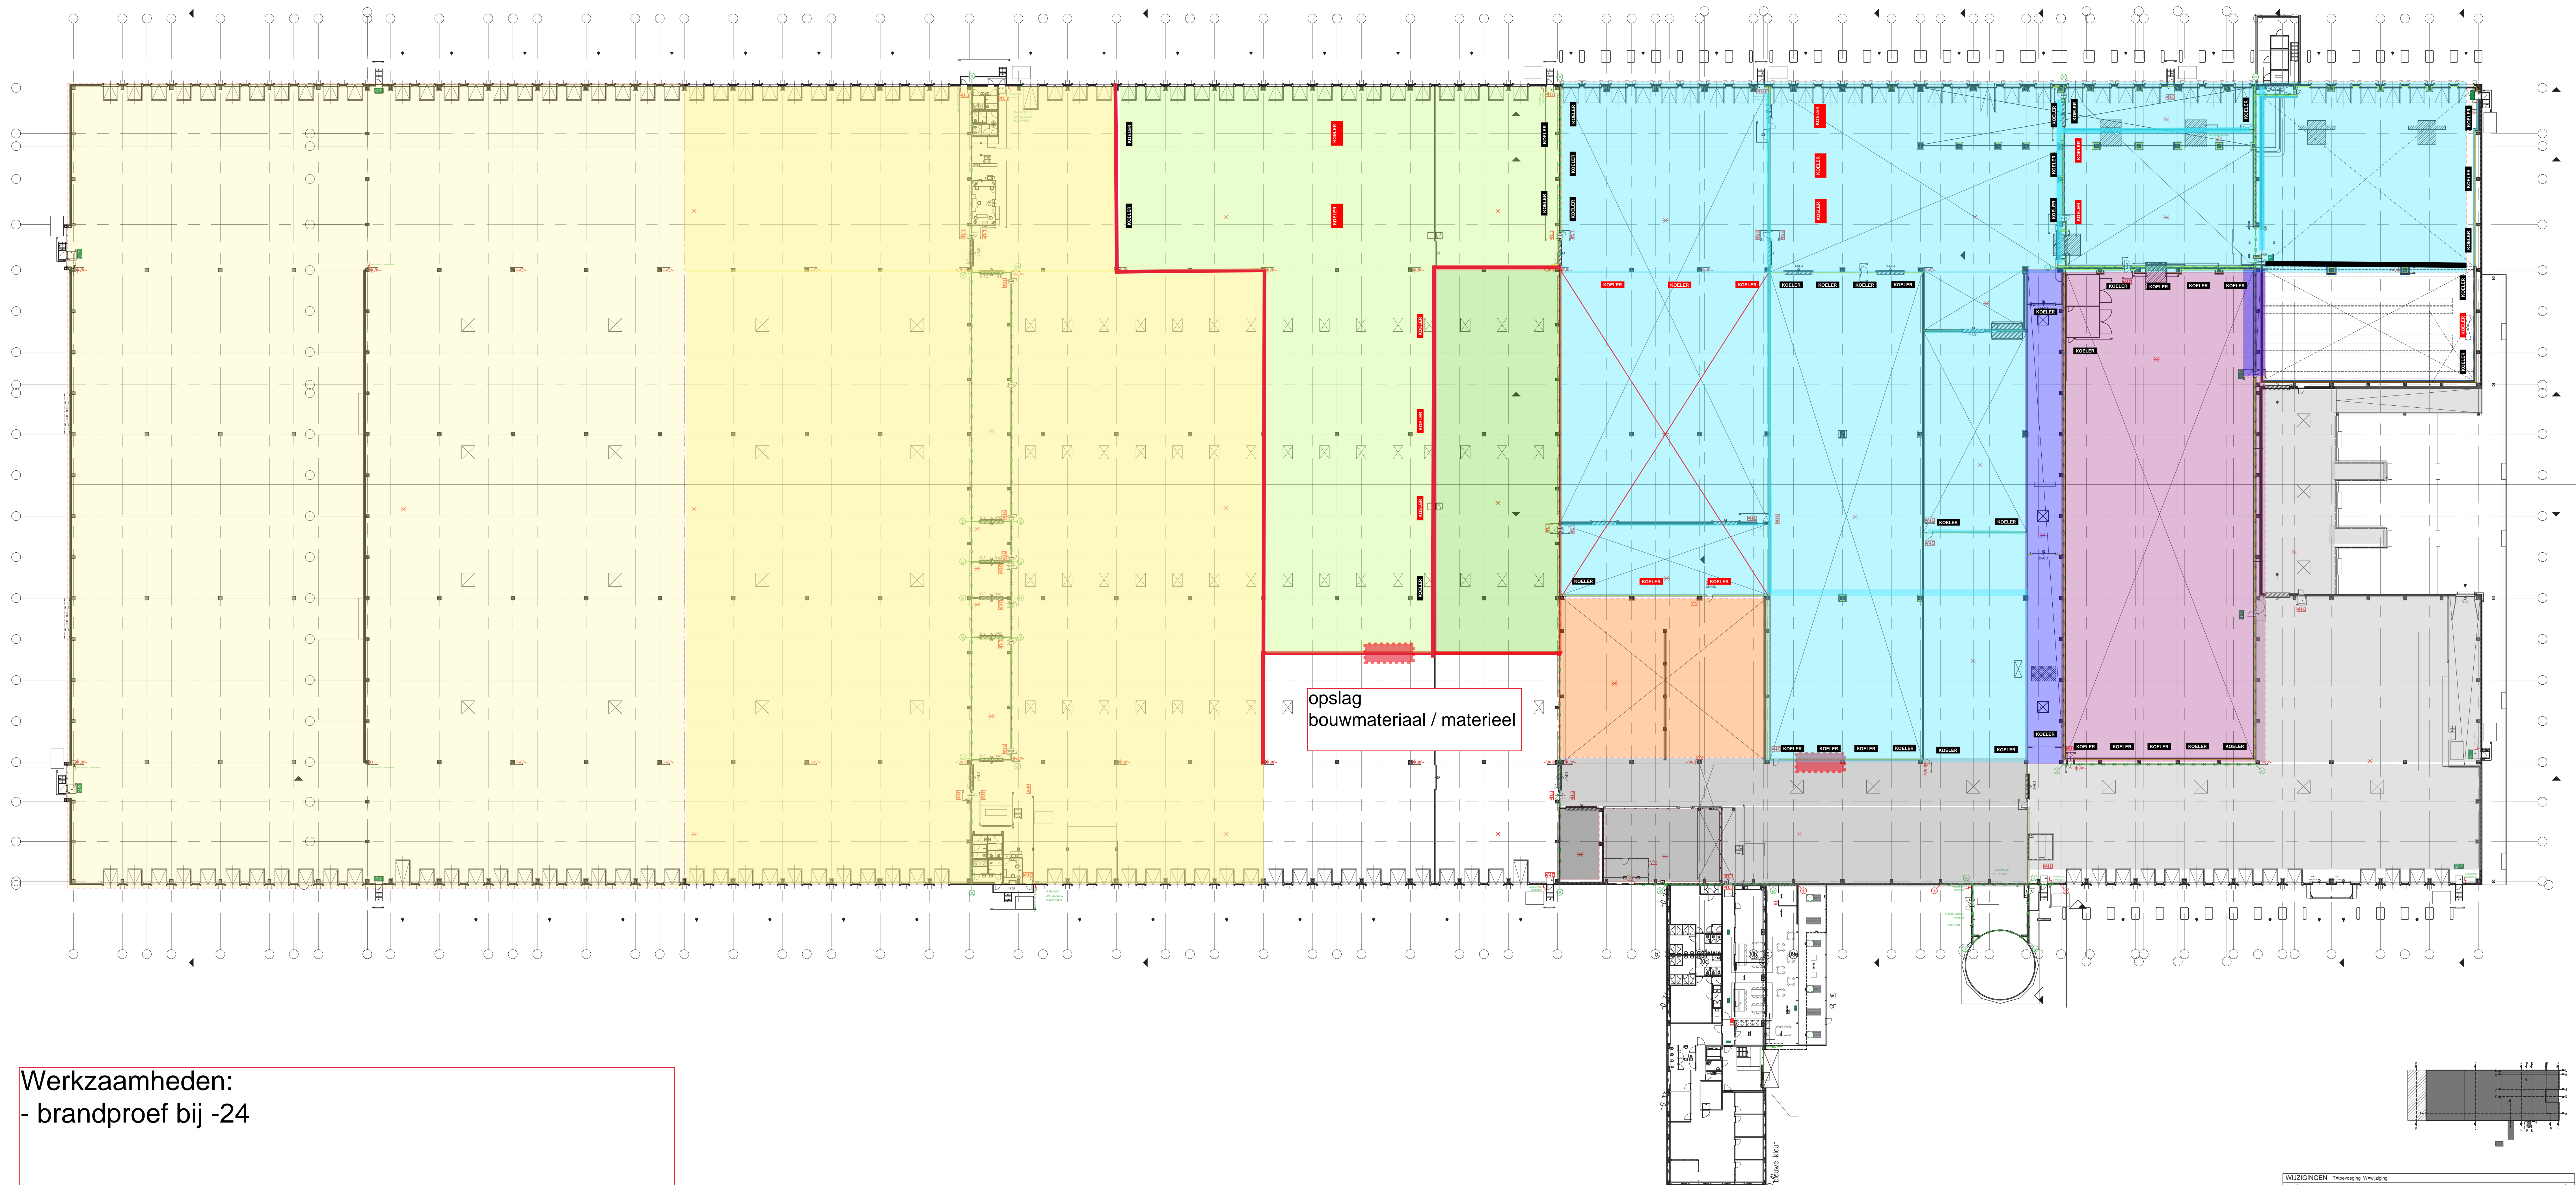

Werkzaamheden:
- brandproef bij -24

WIJZINGEN				Trajectovername Wijziging
Wijz.	Get.	Datum	Omschrijving	
		03-05-2020	Input Origineel	
(D) DEFINITEIT ONTWERP				
	EW	23-05-2020	T	DP00; Totale plattegrond DC HEE nieuw
A	--	--	--	--
B				
C				
D				

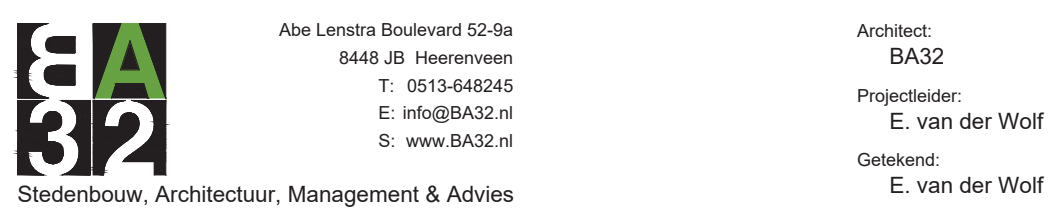

Opdrachtgever: Lidl Nederland GmbH

Datum: 23-03-2020

Project: DC Heerenveen Verbouw distributie centrum

Laatst gewijzigd:

Schaal: 1:300

Projectnummer: B1946

Opdracht: Bouwvoorbereiding Totaal Plattegrond

Bladnummer: DP30

Fase 4.1



Werkzaamheden:

- Plafond palletopslag inmaken
- Sprinkler in plafond

WUZJINGEN Trosengong Wuzjoging			
Wjz.	Get.	Datum	Opmeking
		03-03-2020	Input Origineel
(D) DEFINITEF ONTWERP			
	EW	23-03-2020	T DP30; Totale plattegrond DC HDE nieuw
A	--	--	--
B			
C			
D			



Opdrachtgever:
Lidl Nederland GmbH

Project:
DC Heerenveen Verbouw distributie centrum

Onderwerp:
Bouwvoorbereiding
Totaal Plattegrond

Insect:
 BA32
 Jecfieder:
 E. van der Wolf
 Bekend:
 E. van der Wolf
 Dert:
 23-03-2020
 Dert gewijzigd:
 Dert:
 1:300
 Jecfnummer:
 B1945
 Dertnummer:
 DP30

