

ELEKTRA		
SYMBOOL	VERKLARING	
	Enkelpolige schakelaar	
	Puls schakelaar voor ventilatie	
	3-Standen schakelaar voor ventilatie	
	Serieschakelaar	
	Wisselschakelaar	
	Kruisschakelaar	
	Dimer (enkelpolig)	
	Enkelpolige trekschakelaar	
	Tijdschakelaar	
	Sleutelschakelaar	
	Bewegingsschakelaar	
	Schemerschakelaar (foto-elektrische cel)	
	Wandcontactdoos 1 fase, nul en aarde inbouwdoos	
	Wandcontactdoos 2-voudig met aarde opbouw	
	Wandcontactdoos 2-voudig met aarde in 2 inbouwdozen	
	Enkelvoudige wcd met randaarde-spatwaterdicht	
	Wandcontactdoos 2-voudig met randaarde-spatwaterdicht, opbouw	
	Aansluitpunt 1 fase, nul en aarde	
	Aansluitpunt 3 fasen, nul en aarde	
	Wandcontactdoos 1 fase, nul en aarde	
	Contactdoos perilex 2 fase, 2 nul en aarde	
	Aansluitpunt perilex 2 fase, 2 nul en aarde	
	Wandcontactdoos 3 fasen, nul en beschermingscontact	
	Bedieningspaneel verlichting	
	Hoofdverdelinrichting	
	Onderverdelinrichting	
	Regelkast	
	Verdeelinrichtingkast (levering derden)	
	Vloerpot/ Energieszuil	
	Flatkast	
	Centrale voorzieningen	

ARMATUREN		
SYMBOOL	VERKLARING	
	Centraaldoos	
	Centraaldoos met aansluiting voor verlichting	
	Armatuur	
	Lichtpunt met armatuur/lasdop	
	Armatuur met aanwezigheidsensor	
	Wandarmatuur	
	Armatuur noodverlichting	
	Wandarmatuur noodverlichting	
	Armatuur	
	Armatuur noodverlichting	
	Lichtmast	
	Vluchtwegaanduiding transp. rechts	
	Vluchtwegaanduiding transp. links	
	Vluchtwegaanduiding transp. naar beneden	
	Vluchtwegaanduiding transp. rechtdoor of naar boven	

DATA / TELEVISIE		
SYMBOOL	VERKLARING	
	Aansluitpunt data, enkelvoudig met afdekplaat	
	Aansluitpunt data, tweevoudig met afdekplaat	
	Aansluitpunt data, telefoon met afdekplaat	
	Aansluitpunt CAI	
	Loze Leiding	
	FTU (fiber termal unit) glasvezel	
	ISRA-punt	

ZONWERING		
SYMBOOL	VERKLARING	
	wandcontactdoos zonweringsmotor	
	Windmeter	
	Regenmeter	
	Zonweringschakelaar	

INTERCOM/VIDEOFEEN EN TOEGANGSCONTROLE		
SYMBOOL	VERKLARING	
	Drukknop	
	Deurhoud magneet	
	Kaartlezer	
	Elektrischdeurslot	
	(Digitale) Bellen Tableau	
	Bedieningspaneel verlichting	
	Verkeerslicht rood/groen	
	Intercom binnenpost	
	Intercom buitenpost	
	Videofoon-intercom binnenpost	
	Videofoon-intercom buitenpost	

BRANDMELDING/ ONTRUIMING		
SYMBOOL	VERKLARING	
	R Optische rookmelder aangesloten aan Brandmeldcentrale	
	R-230V Optische rookmelder in de woning (230V)	
	MC Multi-criteriamelder	
	T Thermo maximaal melder	
	Akoustische/ automatische rookmelder	
	ASD Aspiratie melder	
	Handbrandmelder	
	SCU Sensor Control Unit t.b.v. van LIST sensorkabel	
	List Sensorkabel	
	Aanzuigleiding ASD	
	Kleefmagneet	
	CO en LPG sensoren	
	Tekstarmatuur (LUTO)	
	Brandmeldcentrale	
	Brandmeldpaneel (nevenpaneel)	
	Sleutelkuis	
	Elektrische deurdranger	
	Vrijloop deurdranger	
	Nevenindicator	

AFKORTINGEN		
AFZ	Afzuigkap	
B	Boiler	
CCTV	Closed-circuit television (camera systeem)	
DO	Domotica	
DLR	Daglichtregeling	
ER	Elektrische Radiator	
ES	elektrische Slot	
EBS	Emergency Battery System	
E-FIETS	Wandcontactdoos voor Elektrische fiets	
HD	Handdroger	
IB	Inbraak installatie	
KK	Koelkast	
KT	Kooktoestel	
MAG	Magnetron	
MK	Leiding van of naar de meterkast	
MV	Mechanische Ventilatie	
PTZ	Pan-Tilt-zoom camera	
R	Wandcontactdoos t.b.v. reiniging	
SM	Scootmobiel	
SV	Stadsverwarming	
TC	Toegangscontrole	
Th	Thermostaat	
VV	Vloerverdeler	
VW	Vaatwasser	
WD	Wasdroger	
WM	Wasmachine	
ZW	Zonwering	



KABEL / LEIDINGWEGEN		
SYMBOOL	Revit	VERKLARING
		Wandgoot
		Kabelgoot
		Stijgladderbaan
		Naar boven gaande leiding
		Naar beneden gaande leiding
		Van beneden komende leiding
		Van boven komende leiding
		Doorgaande leiding naar boven
		Elektra kabel/leiding (rode leiding)
		CAI kabel/leiding (COAX) (grijze leiding)
		telefonie kabel/leiding (glasvezel) (groene leiding)

Omgevingsvergunning


project	: RottaNova	opdrachtgever	: Grotemarkt Ontwikkeling B.V.
projectnummer	: 2020.029	architect	: 

omschrijving Renvooi
Elektrotechnische Installaties


datum	: 1-12-20	gewijzigd:
formaat	: A3	a:
schaal	: n.v.t.	b:
getekend	: LK	c:
gezien	: SS	d:
datum onderlegger	: n.v.t.	e:

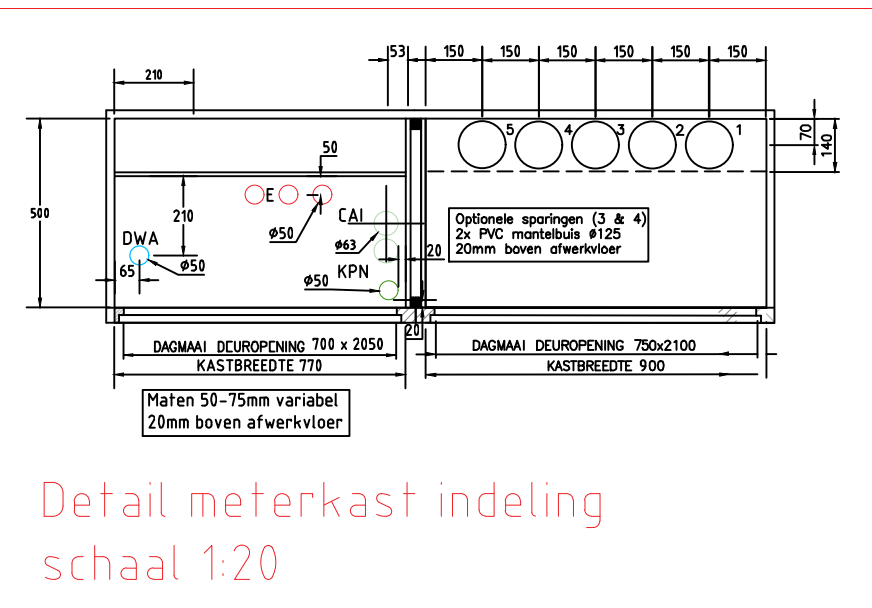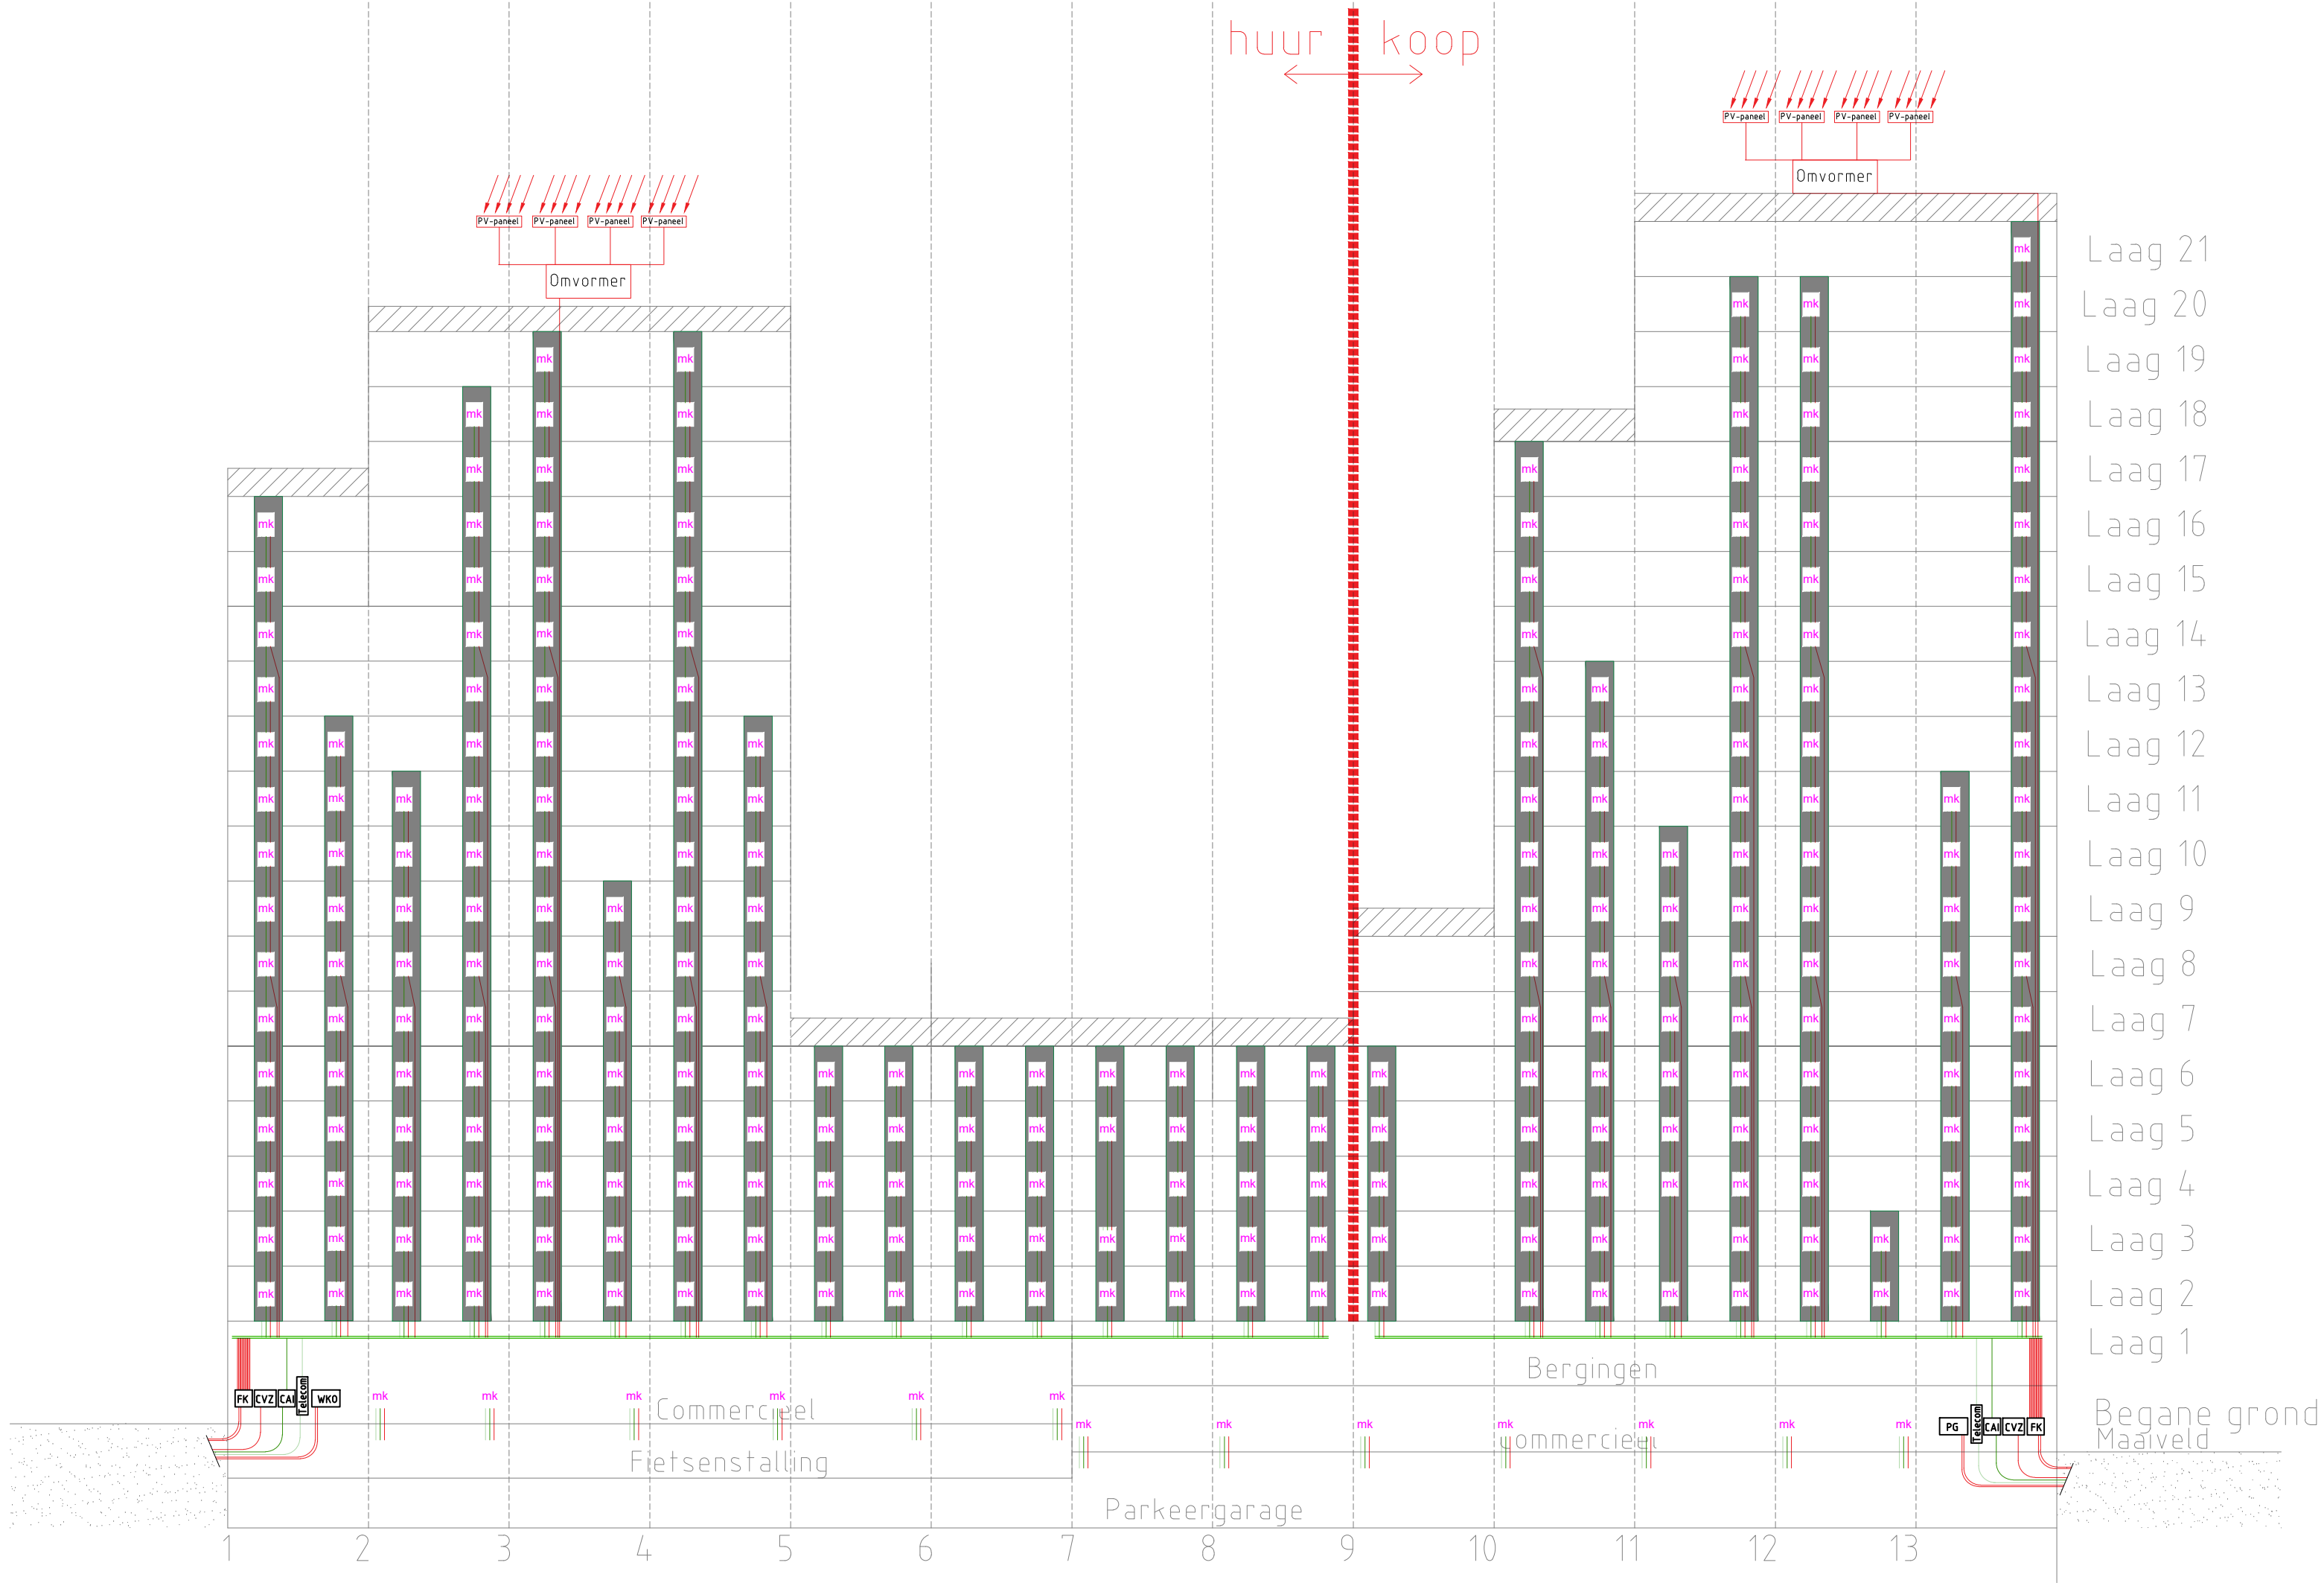

- Renvooi:
- meterkast
 - schacht
 - CAI
 - Telefonie
 - Elektra

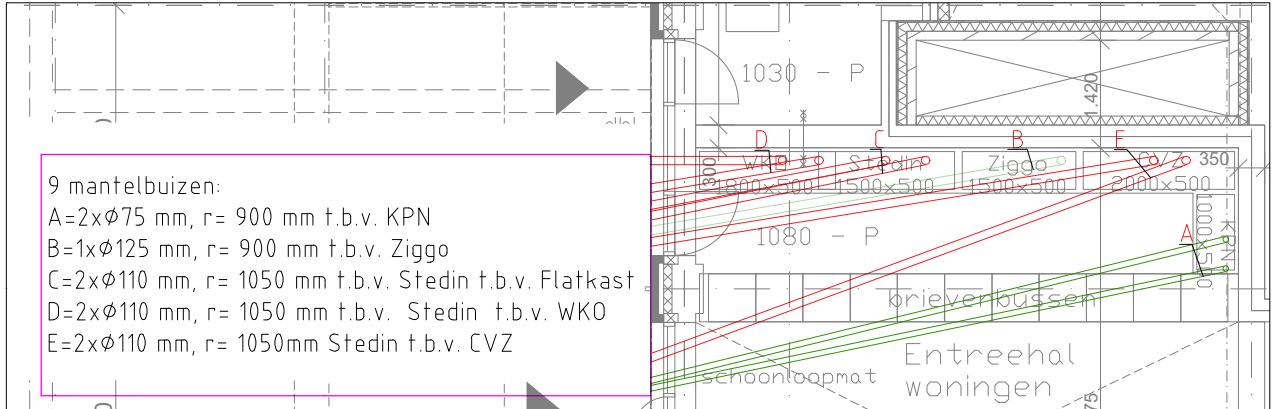

Detail nuts invoer Dominee Jan Scharpstraat
schaal 1:100


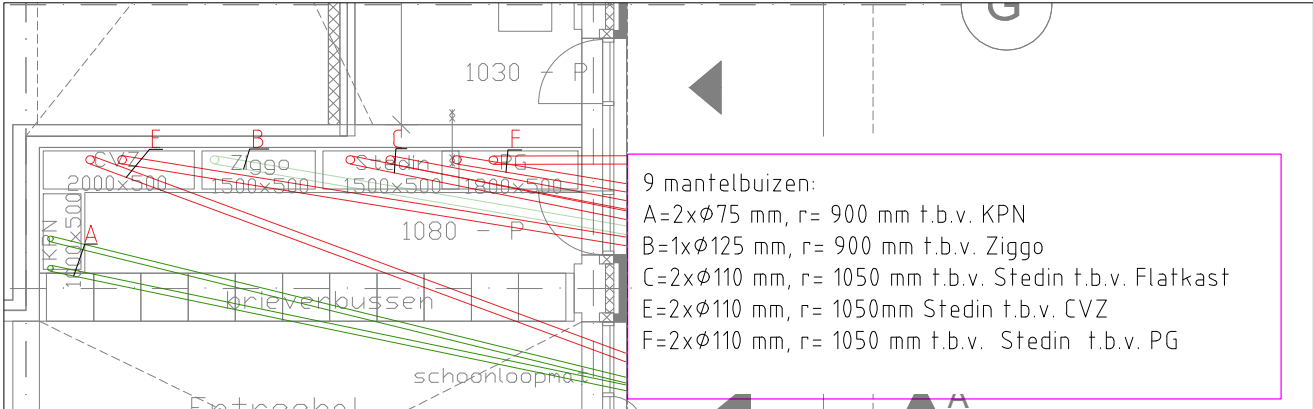


Detail nuts invoer Binnenrotte
schaal 1:100


Omgevingsvergunning

project	: RottaNova	opdrachtgever	: Grotemarkt Ontwikkeling B.V.
projectnummer	: 2020.029	architect	: [redacted]
omschrijving	Principeschema Elektra, CAI en Telefonie Elektrotechnische Installaties		
datum	: 1-12-20	gewijzigd:	
formaat	: A2	a:	
schaal	: n.v.t.	b:	
getekend	: LK	c:	
gezien	: SS	d:	
datum onderlegger	: n.v.t.	e:	


Boven aanzicht

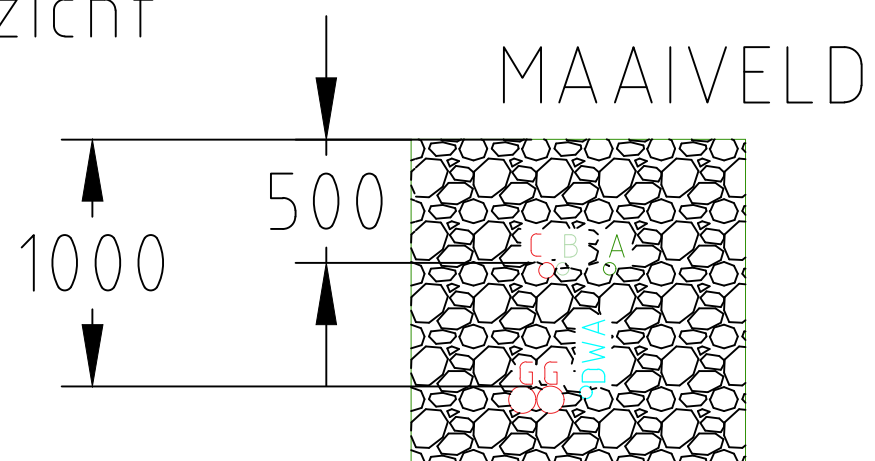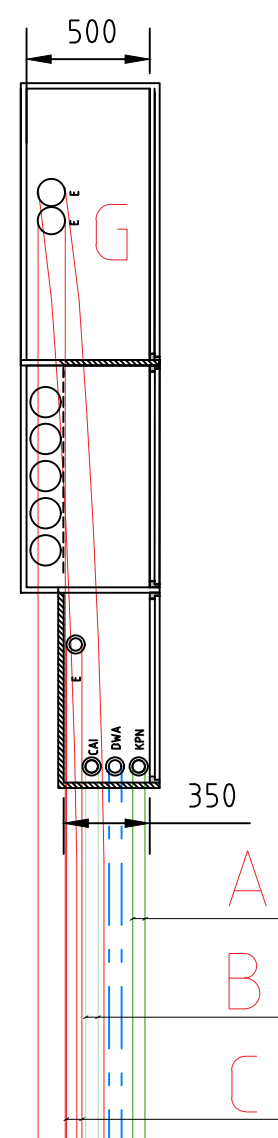

Detail invoer
mantelbuizen

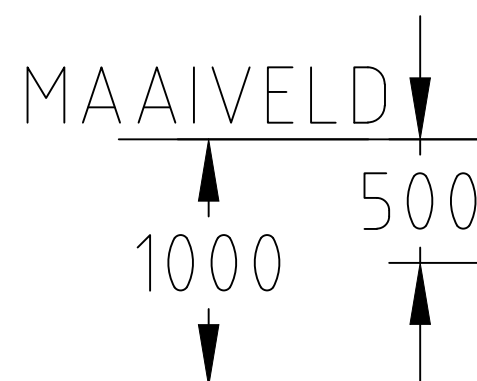

Zijaanzicht

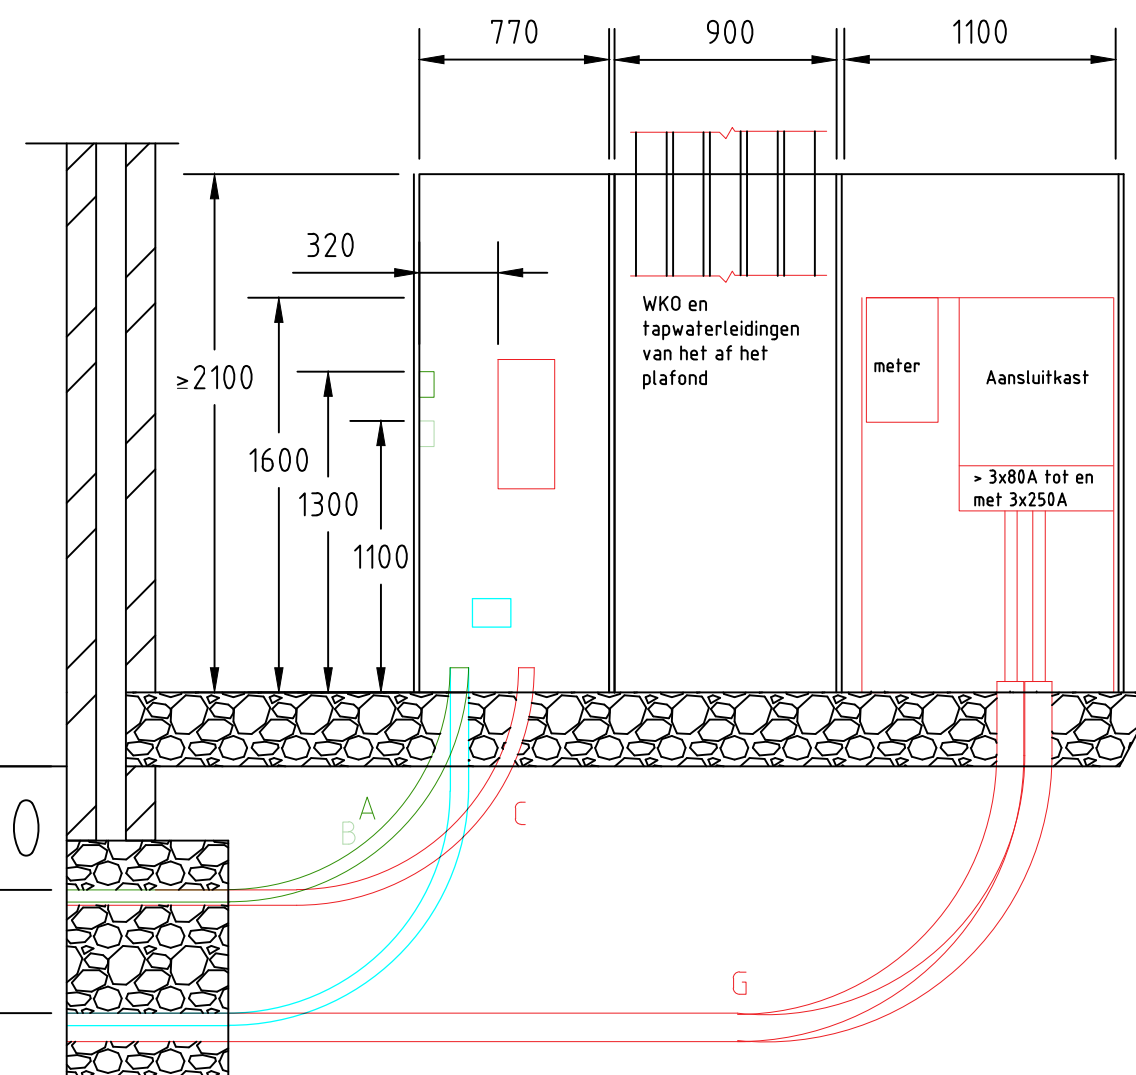


3 mantelbuizen: (Per koude meterkast)
 A= 1x ϕ 50 mm, r= 900 mm t.b.v. KPN
 B= 1x ϕ 50 mm, r= 900 mm t.b.v. Ziggo
 C= 1x ϕ 63 mm, r= 900 mm t.b.v. Stedin
 Bij een aansluiting > 3x80 A een aparte
 kast met:
 G= 2x ϕ 110 mm, r=1050 mm t.b.v. Elektra

Omgevingsvergunning

project	: RottaNova	opdrachtgever	: Grotemarkt Ontwikkeling B.V.
projectnummer	: 2020.029	architect	: [REDACTED]

omschrijving Detail tekening invoer commerciële ruimten
 Elektrotechnische Installaties

datum	: 1-12-20	gewijzigd:
formaat	: A3	a:
schaal	: 1:50	b:
getekend	: LK	c:
gezien	: SS	d:
datum onderlegger	: n.v.t	e:

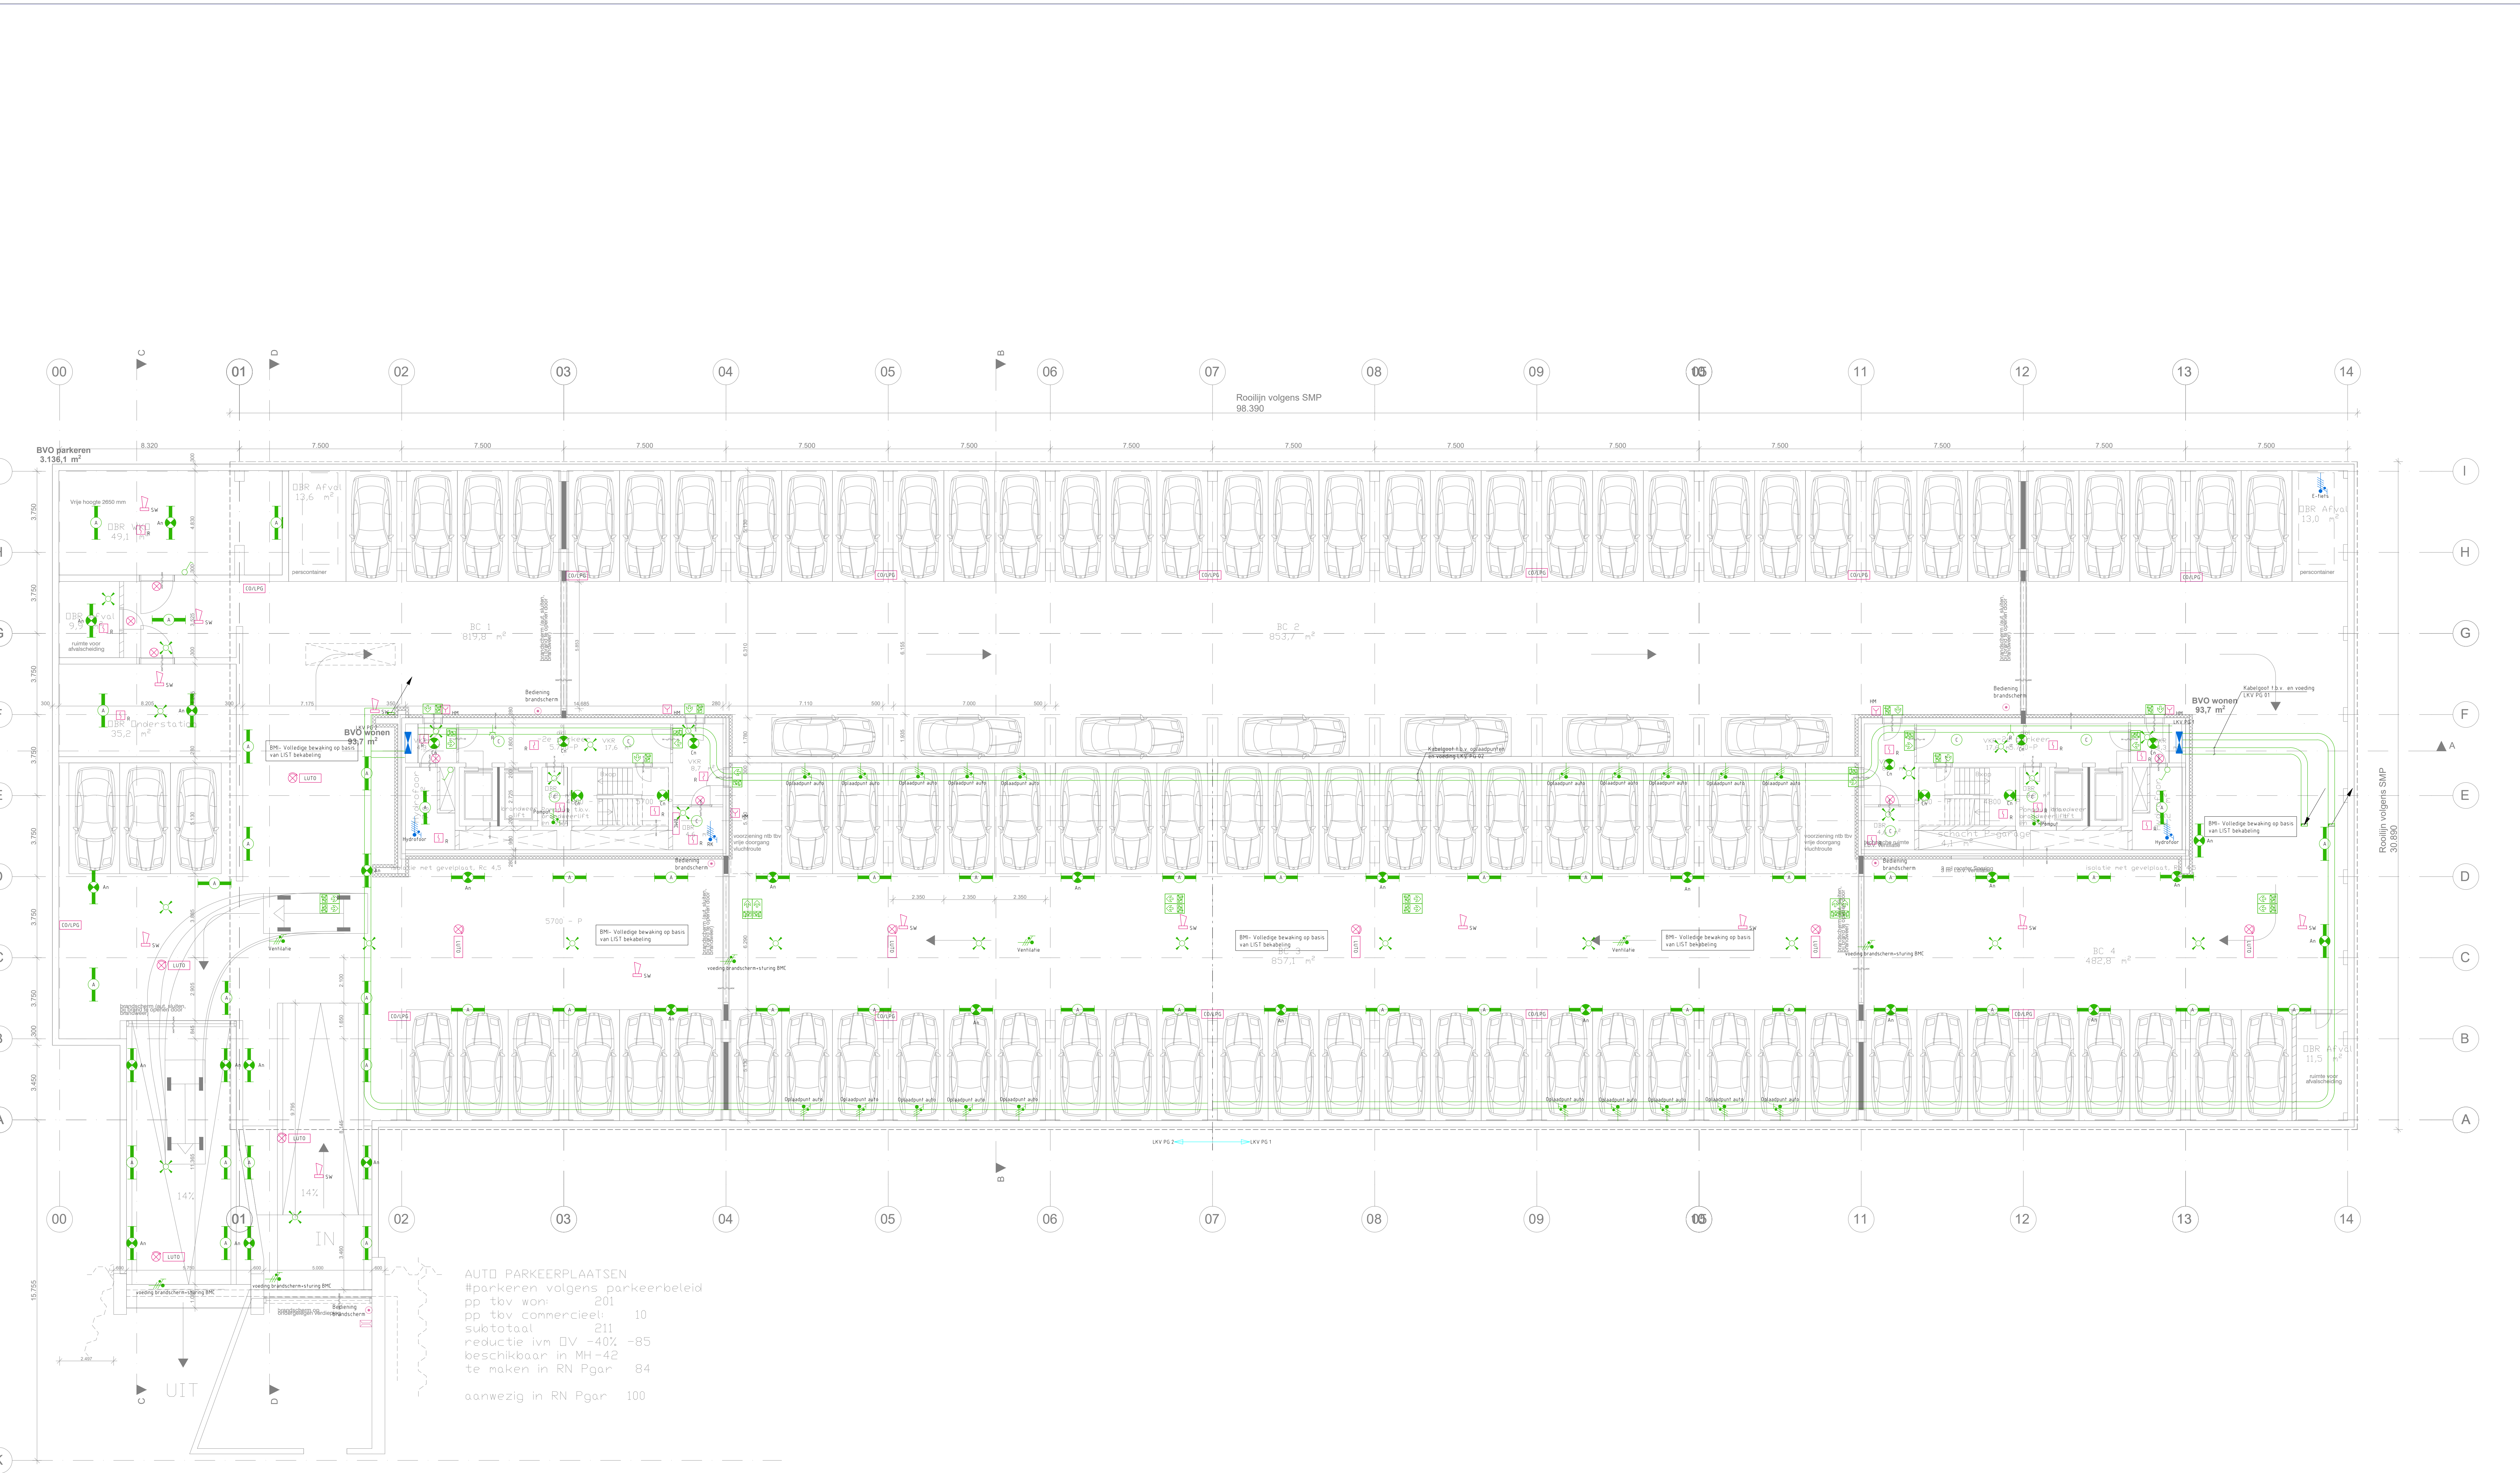


AUTO PARKEERPLAATSEN
#parkeren volgens parkeerbeleid
pp tov won: 201
pp tov commercieel: 10
subtotaal: 211
reductie ijm DV -40% -85
beschikbaar in MH-42
te maken in RN Pgar: 84
aanwezig in RN Pgar: 100

Parkeren Markthal


Omgevingsvergunning

project	: RottaNova	opdrachtgever	: Grotemarkt Ontwikkeling B.V.
projectnummer	: 2020.029	architect	: [Logo]
omschrijving	Parkgegarage -2 Elektrotechnische Installaties		
datum	: 1-12-20	gewijzigd:	
formaat	: A0	a:	
schaal	: 1:100	b:	
gekleurd	: LK	c:	
gizien	: SS	d:	
datum onderlegger	: 5-11-2020	e:	

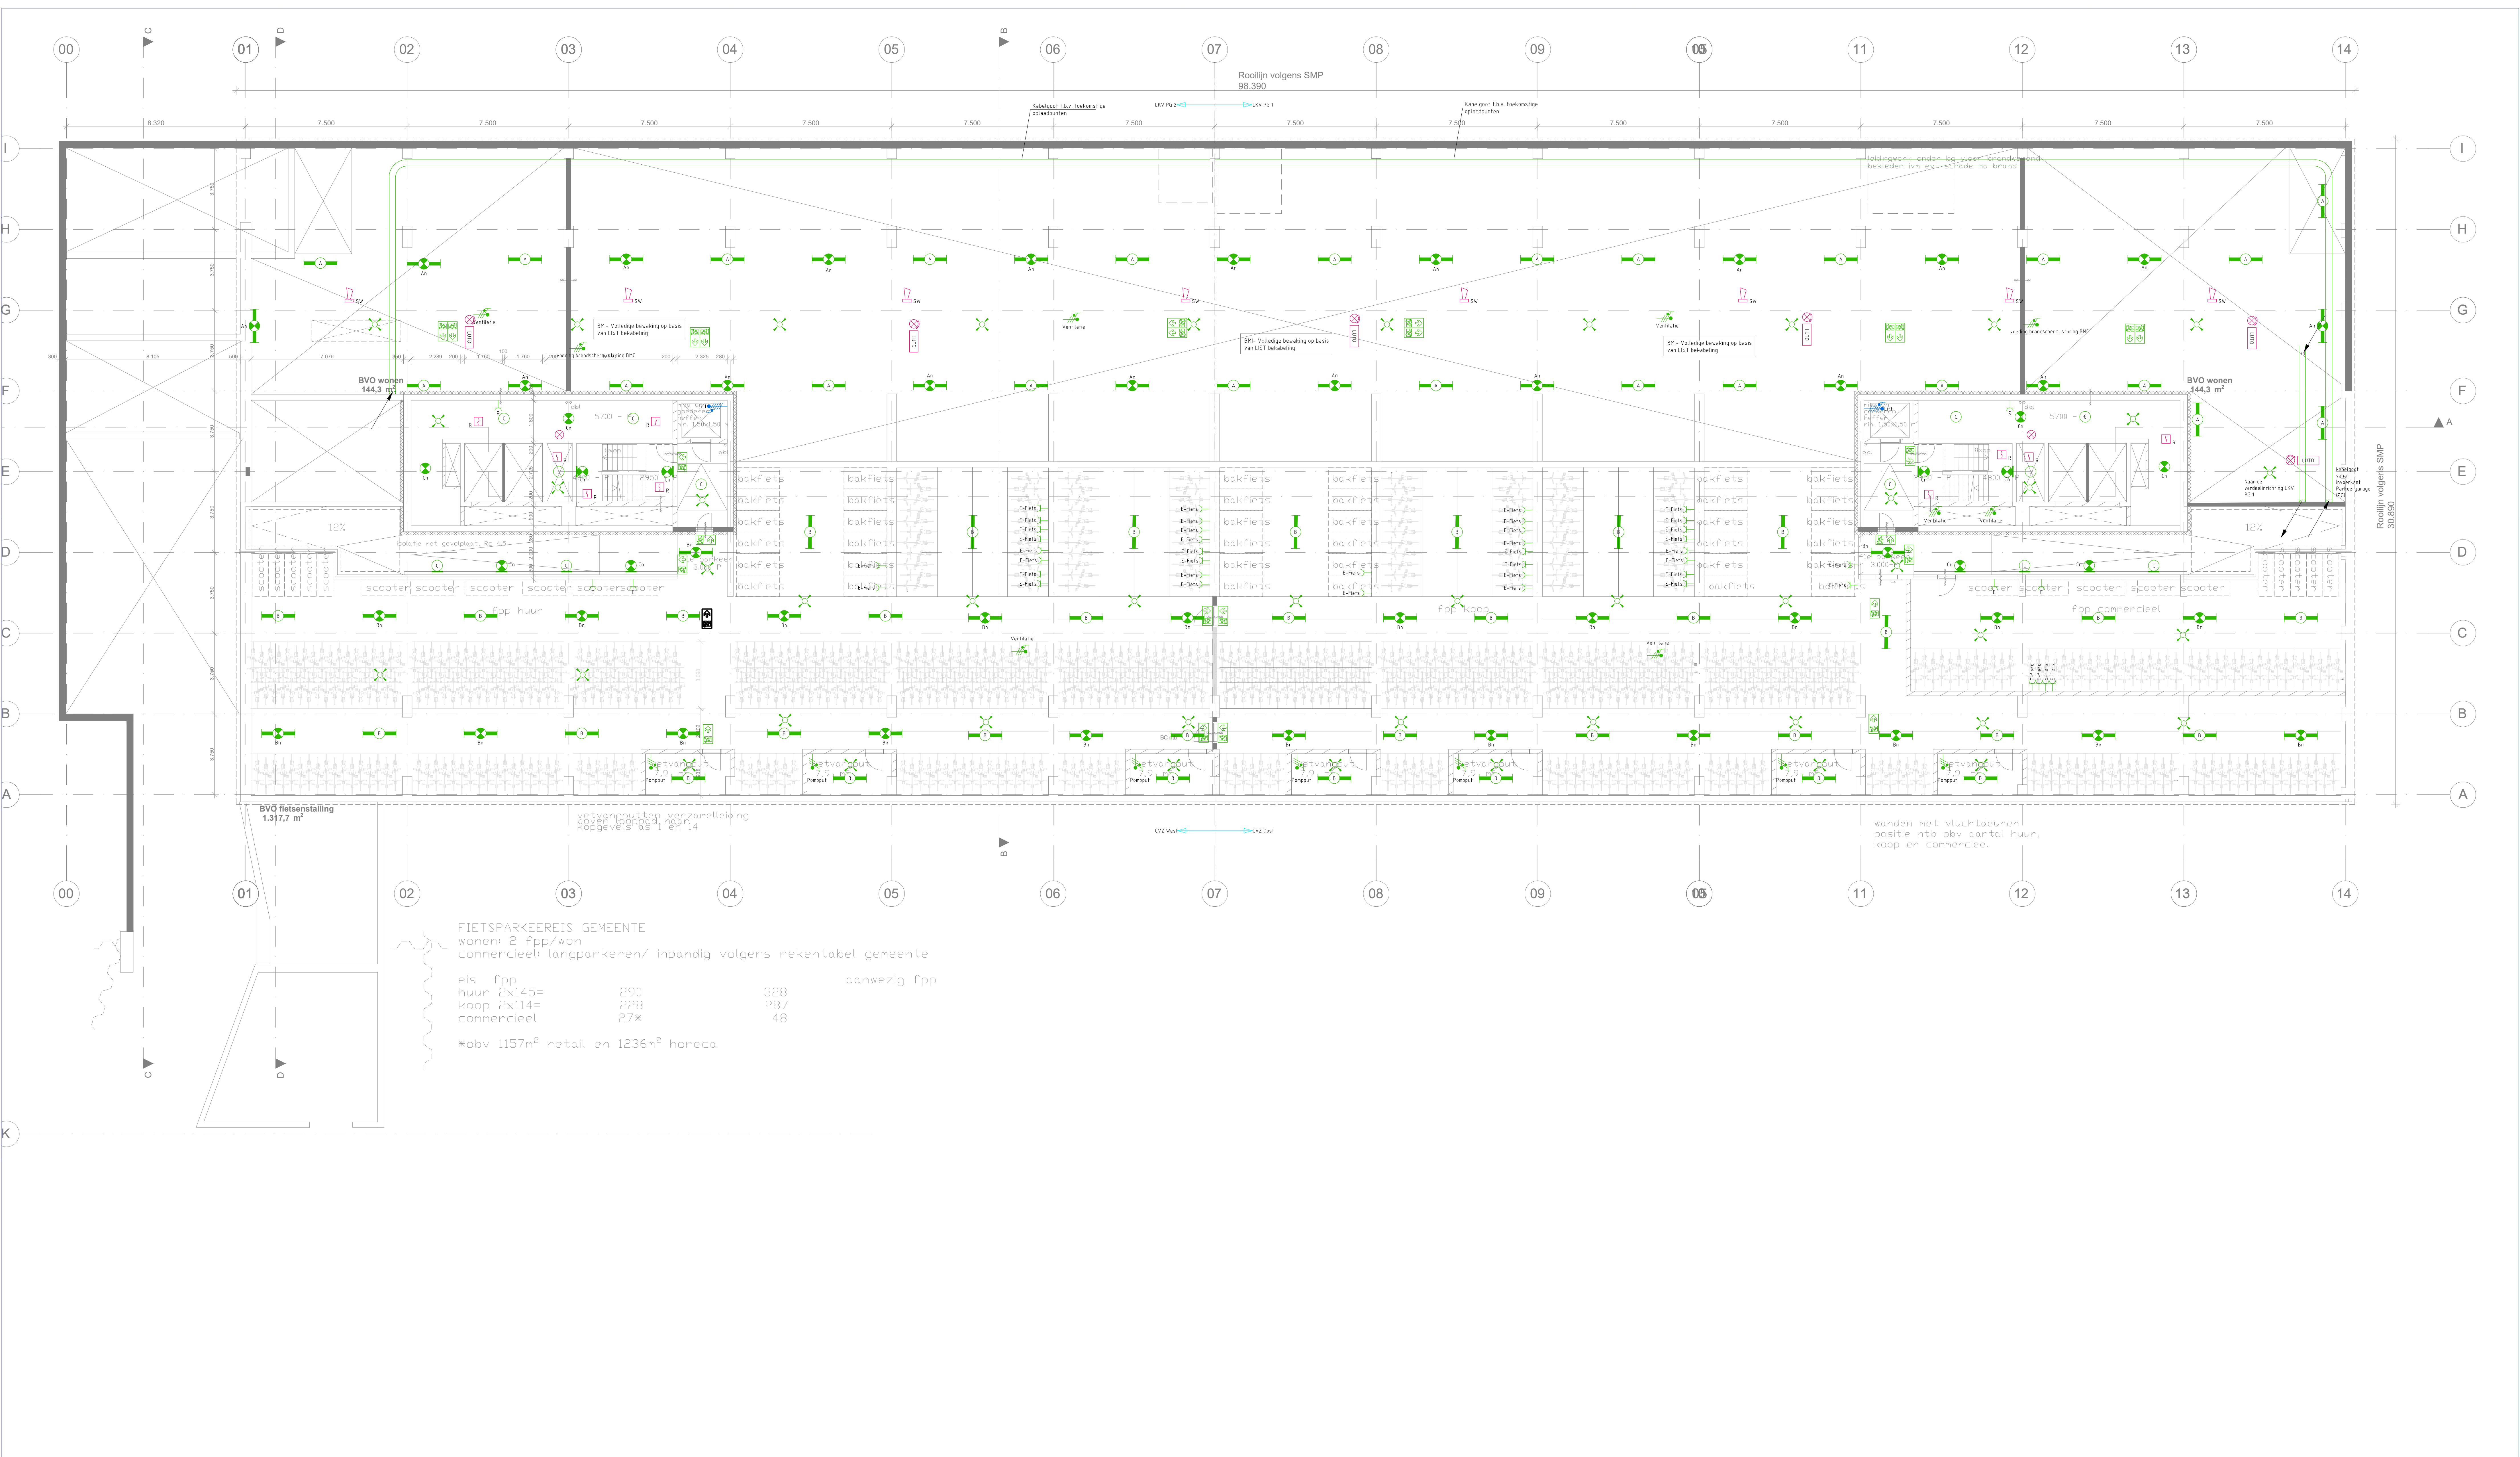

Omgevingsvergunning



project	RottaNova	opdrachtgever	Grotemarkt Ontwikkeling B.V.
projectnummer	2020.029	architect	
omschrijving	Parkgegarage -1 Elektrotechnische Installaties		
datum	1-12-20	gewijzigd:	
formaat	A0	a:	
schaal	1:100	b:	
gekleurd	LK	c:	
gezien	SS	d:	
datum onderlegger	5-11-2020	e:	
HUYGEN INSTALLATIE ADVISEURS			
T: 066-632222 E: info@huygen.nl W: www.huygen.nl			

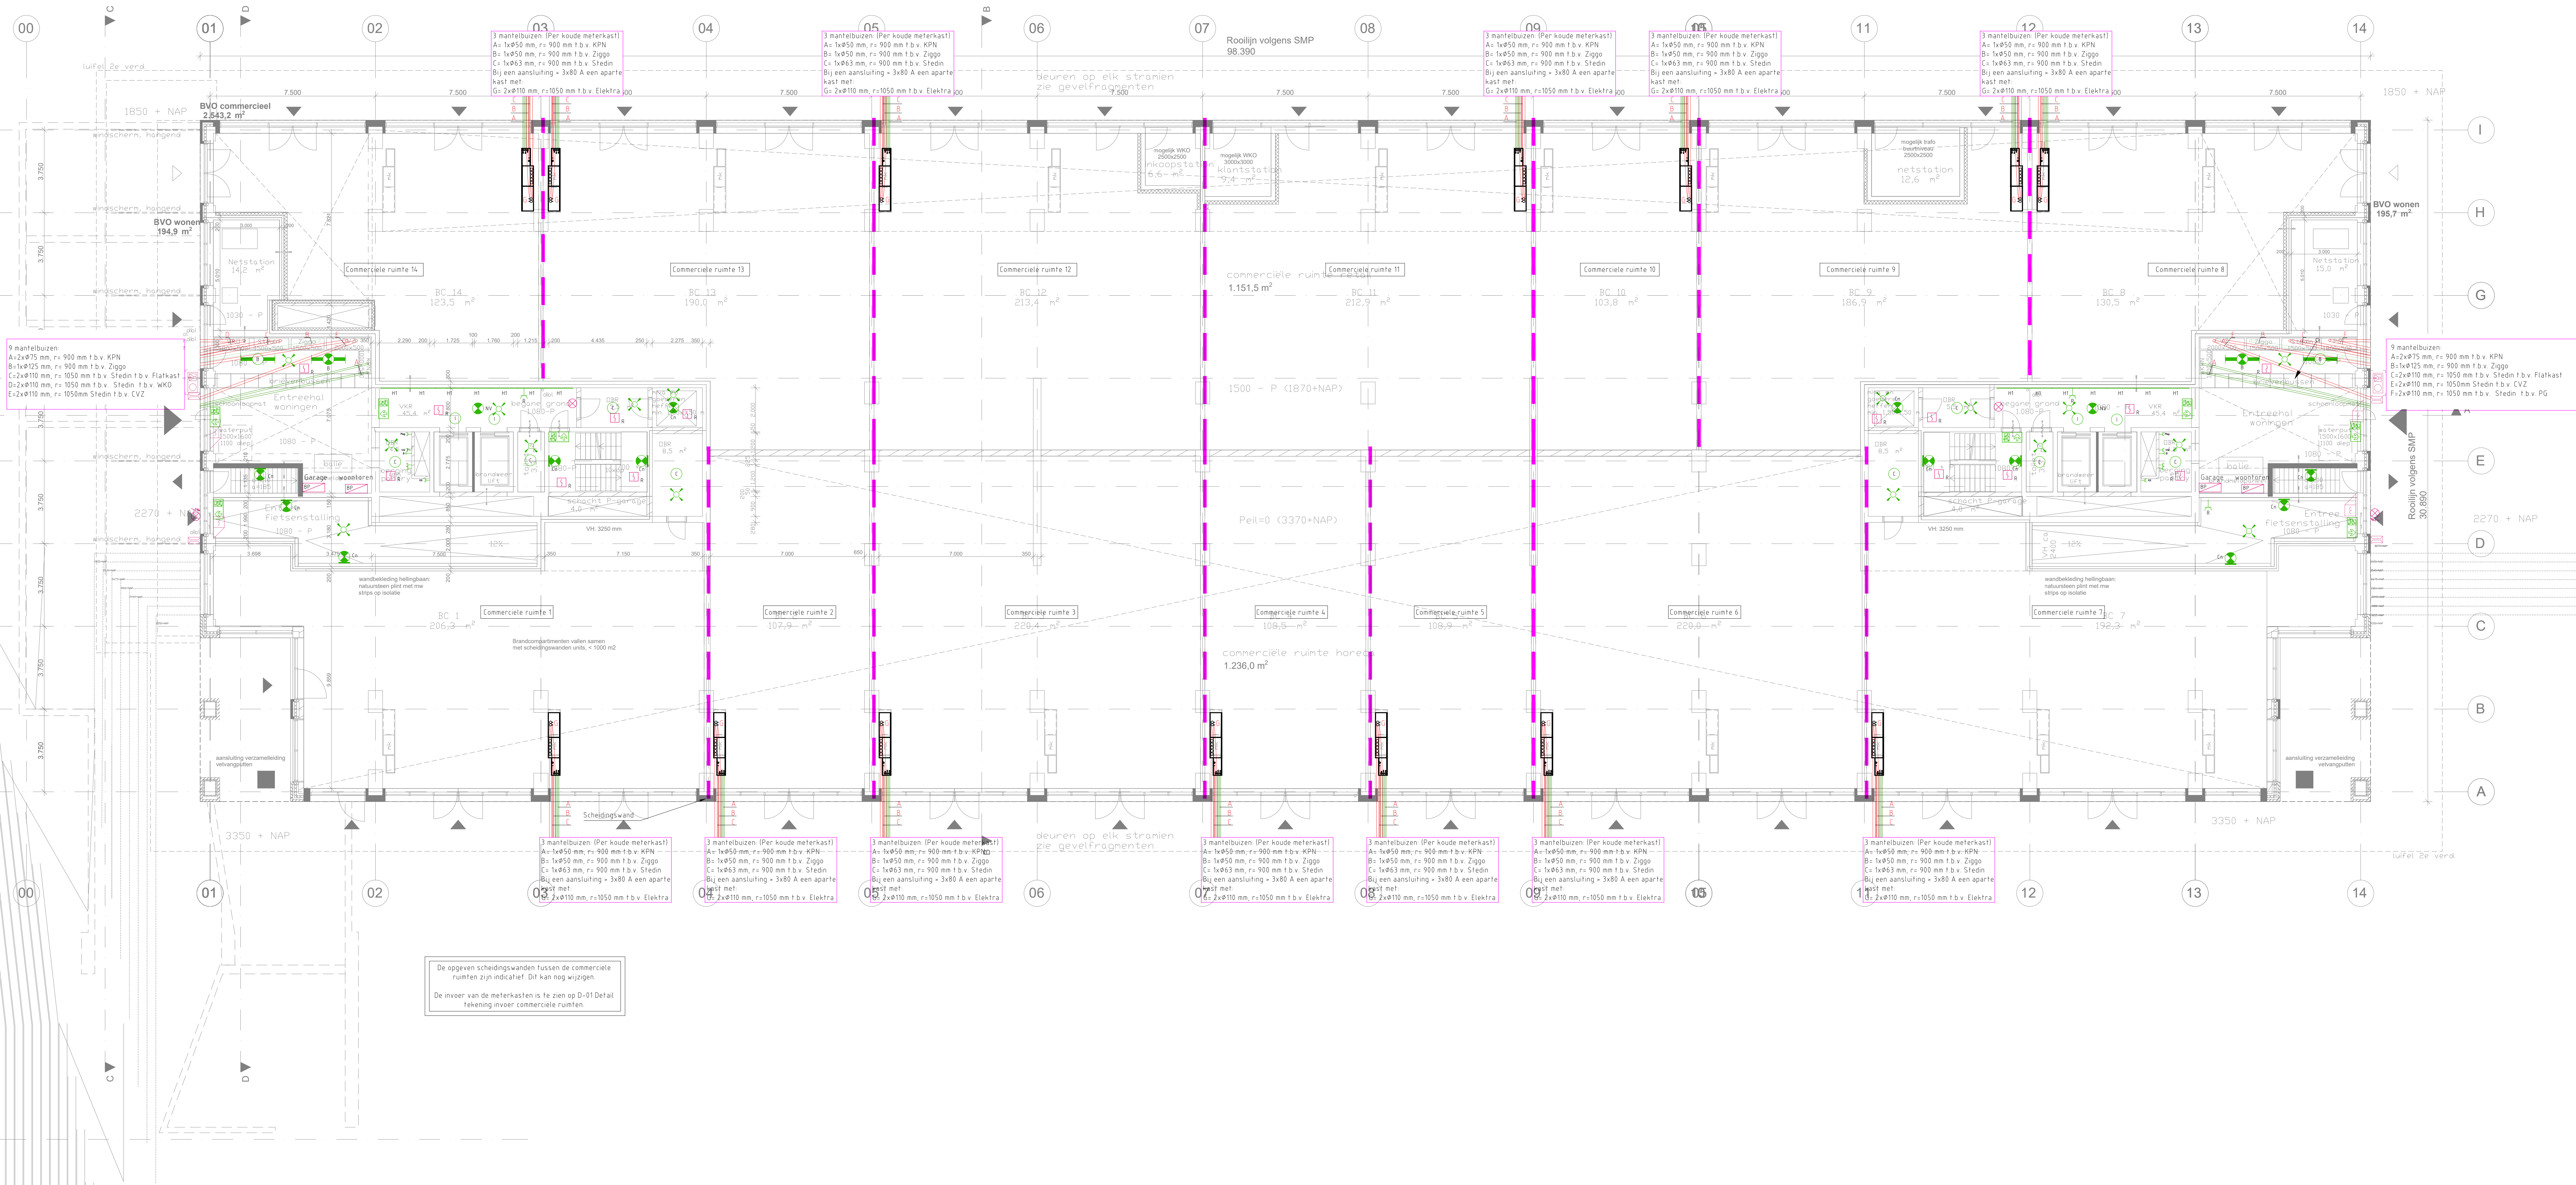

Renvooi:
CAI
Telefonie
Elektra

Omgevingsvergunning

project	RottaNova	opdrachtgever	Grotemarkt Ontwikkeling B.V.
projectnummer	2020.029	architect	
omschrijving	Begane Grond Elektrotechnische Installaties		
datum	1-12-20	gewijzigd:	
formaat	A0	a:	
schaal	1:100	b:	
gekleurd	LK	c:	
grijs	SS	d:	
datum onderlegger	5-11-2020	e:	

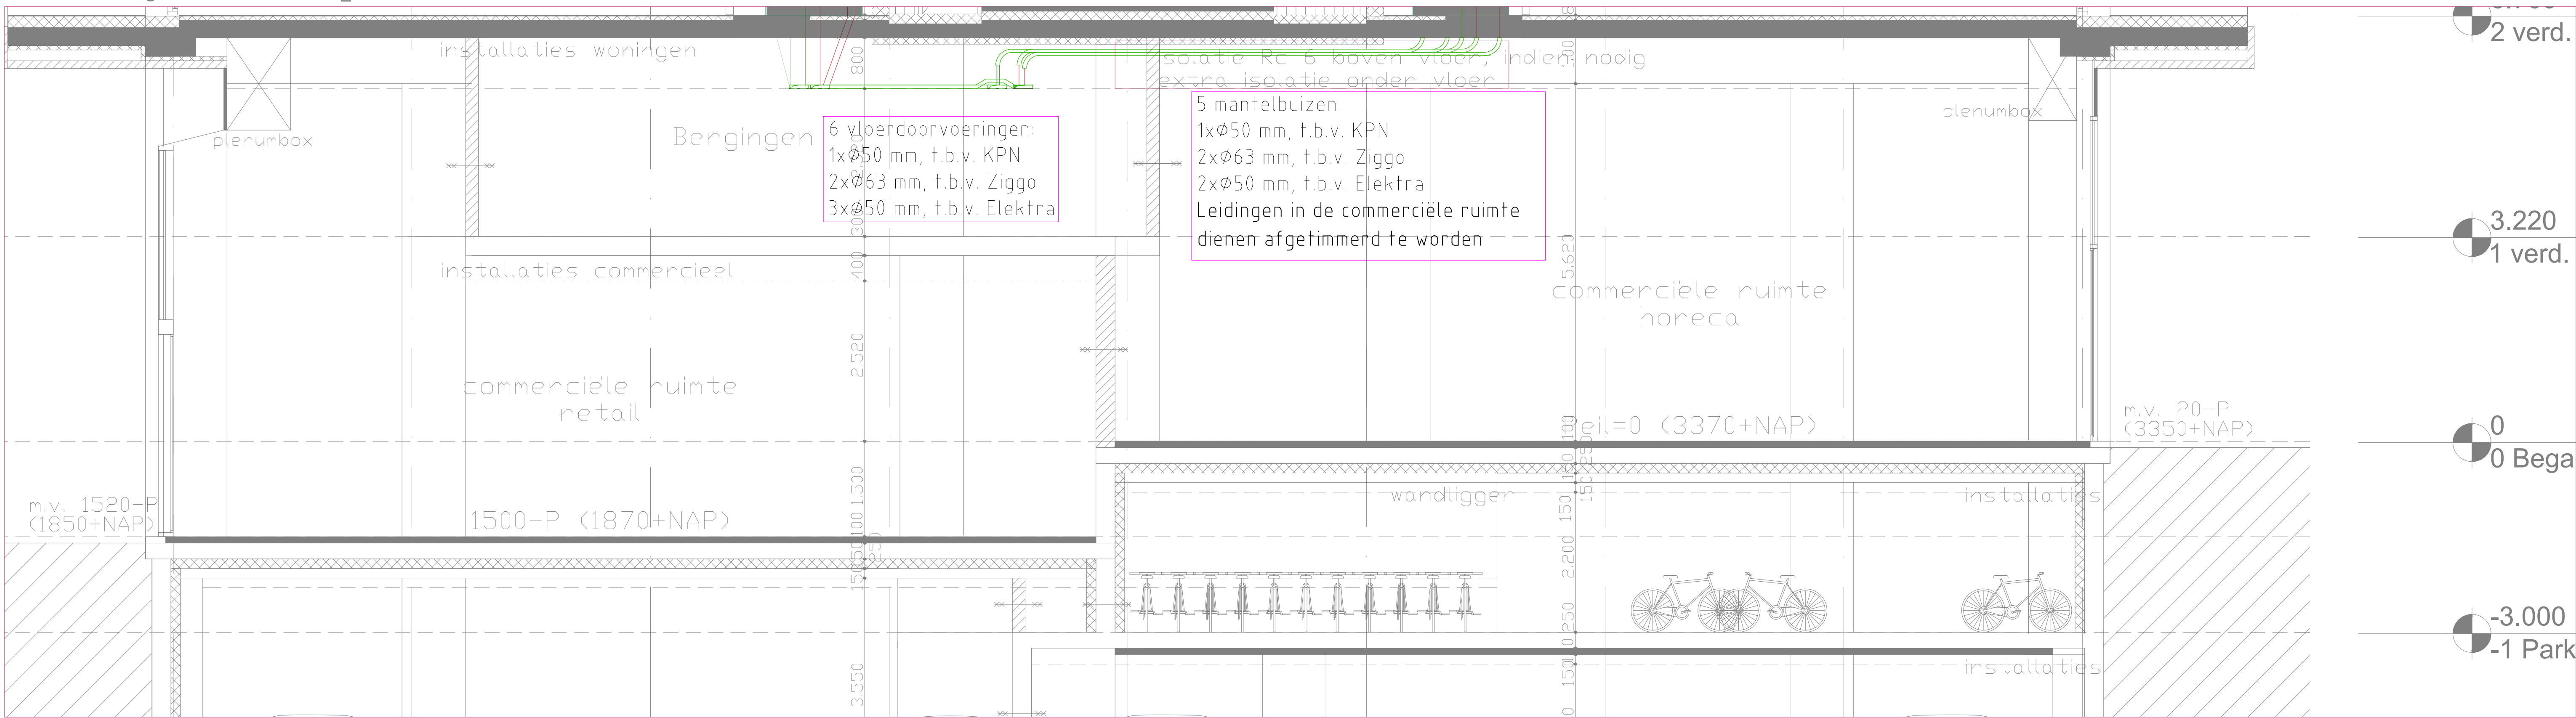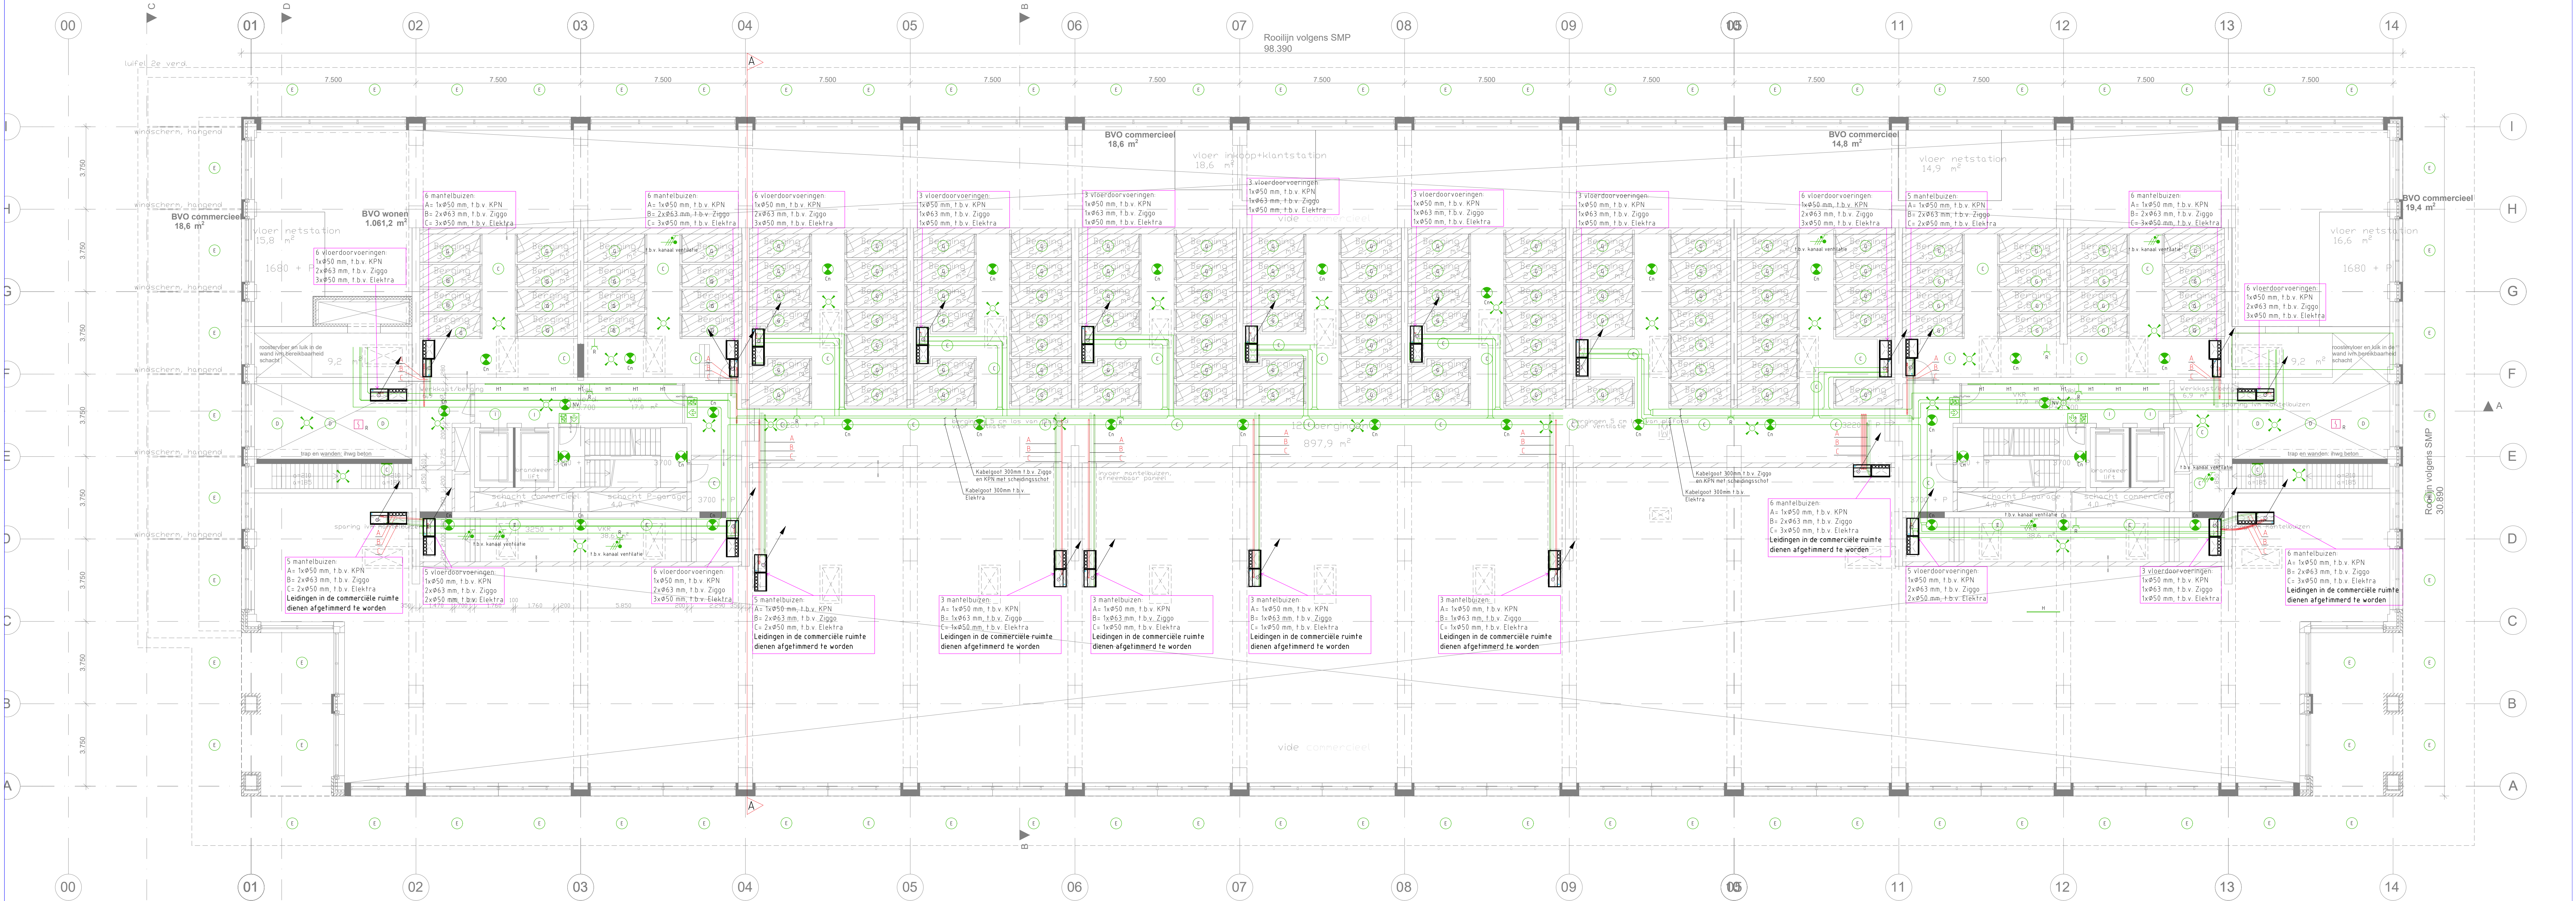


Doorsnede A-A nuts aansluiting t.b.v. appartementen
schaal 1:50

Opmerking:
voor de ruimtereservering
van alle installaties zie
DRSN-01 Installatiezones

Omgevingsvergunning

project	RottaNova	opdrachtgever	Grotemarkt Ontwikkeling B.V.
projectnummer	2020.029	architect	
omschrijving	1e Verdieping Elektrotechnische Installaties		
datum	1-12-20	gewijzigd:	
formaat	A0	a:	
schaal	1:100	b:	
getekend	LK	c:	
gesehen	SS	d:	
datum onderlegger	5-11-2020	e:	
HUYGEN INSTALLATIE ADVISEURS			
T: 068-032222 E: info@huygen.nl W: www.huygen.nl			

Renvooi:
CAI
Telefonie
Elektra

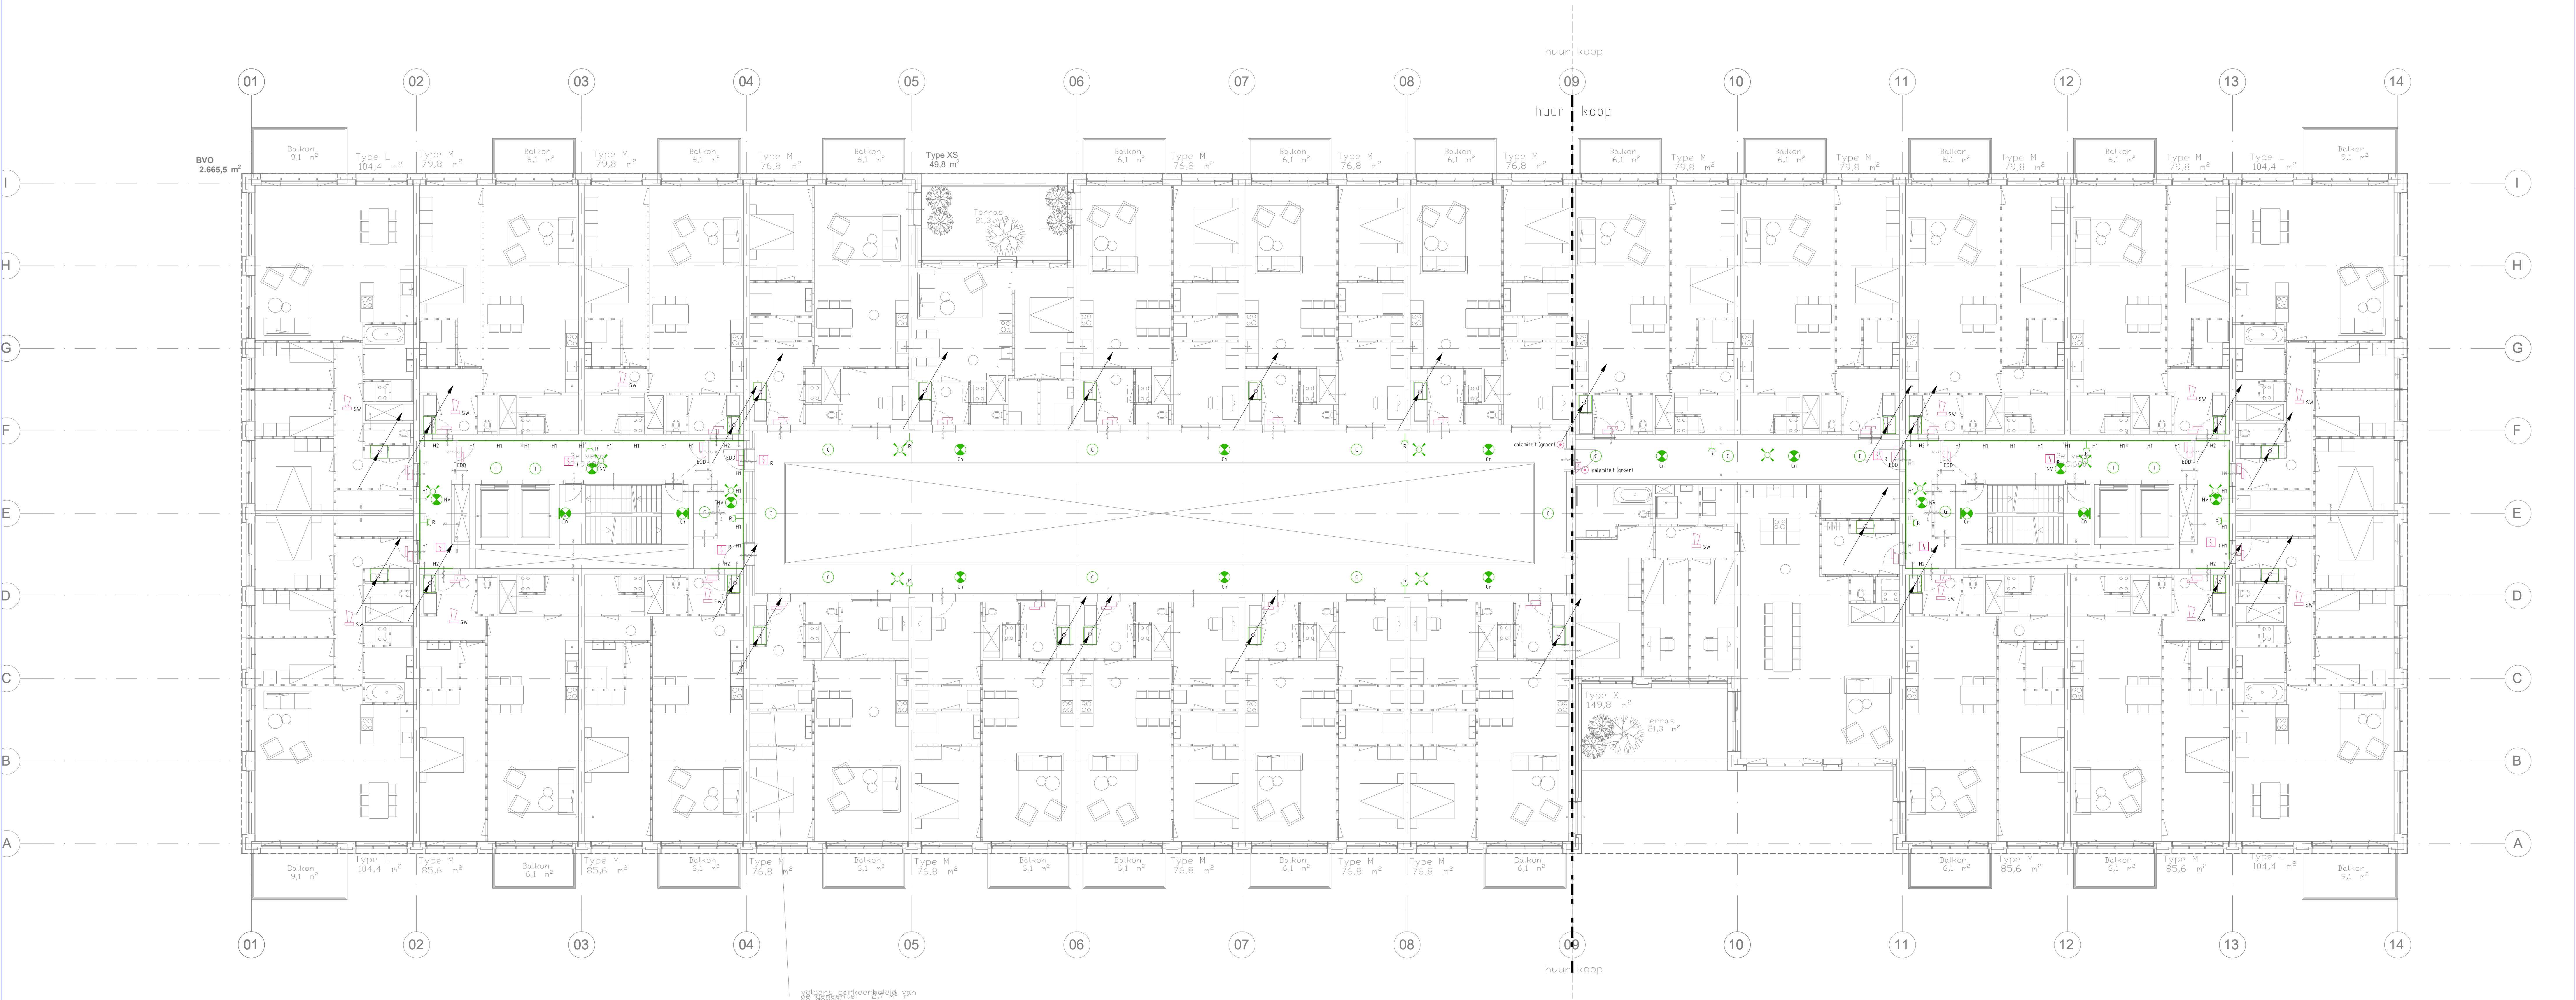

Omgevingsvergunning			
project	: RottaNova	opdrachtgever	: Grotemarkt Ontwikkeling B.V.
projectnummer	: 2020.029	architect	:
omschrijving	3e Verdieping Elektrotechnische Installaties		
datum	: 1-12-20	gewijzigd:	
formaat	: A0	a:	
schaal	: 1:100	b:	
getekend	: LK	c:	
gesehen	: SS	d:	
datum onderlegger	: 5-11-2020	e:	
		T: 068-032222 E: info@huygen.nl W: www.huygen.nl	



Omgevingsvergunning

project	: RottaNova	opdrachtgever	: Grotemarkt Ontwikkeling B.V.
projectnummer	: 2020.029	architect	: [Logo]
omschrijving	4e Verdieping Elektrotechnische Installaties		
datum	: 1-12-20	gewijzigd:	
formaat	: A0	a:	
schaal	: 1:100	b:	
getekend	: LK	c:	
gesehen	: SS	d:	
datum onderlegger	: 5-11-2020	e:	
 HUYGEN INSTALLATIE ADVISEURS			
T: 068-032222 E: info@huygen.nl W: www.huygen.nl			




Omgevingsvergunning

project	: RottaNova	opdrachtgever	: Grotemarkt Ontwikkeling B.V.
projectnummer	: 2020.029	architect	: [Logo]
omschrijving	5e Verdieping Elektrotechnische Installaties		
datum	: 1-12-20	gewijzigd:	
formaat	: A0	a:	
schaal	: 1:100	b:	
getekend	: LK	c:	
gesehen	: SS	d:	
datum onderlegger	: 5-11-2020	e:	
HUYGEN INSTALLATIE ADVISEURS		T: 068-032222 E: info@huygen.nl W: www.huygen.nl	




Omgevingsvergunning

project	: RottaNova	opdrachtgever	: Grotemarkt Ontwikkeling B.V.
projectnummer	: 2020.029	architect	: [Logo]
omschrijving	7e Verdieping Elektrotechnische Installaties		
datum	: 1-12-20	gewijzigd:	
formaat	: A0	a:	
schaal	: 1:100	b:	
gekleurd	: LK	c:	
gezien	: SS	d:	
datum onderlegger	: 5-11-2020	e:	

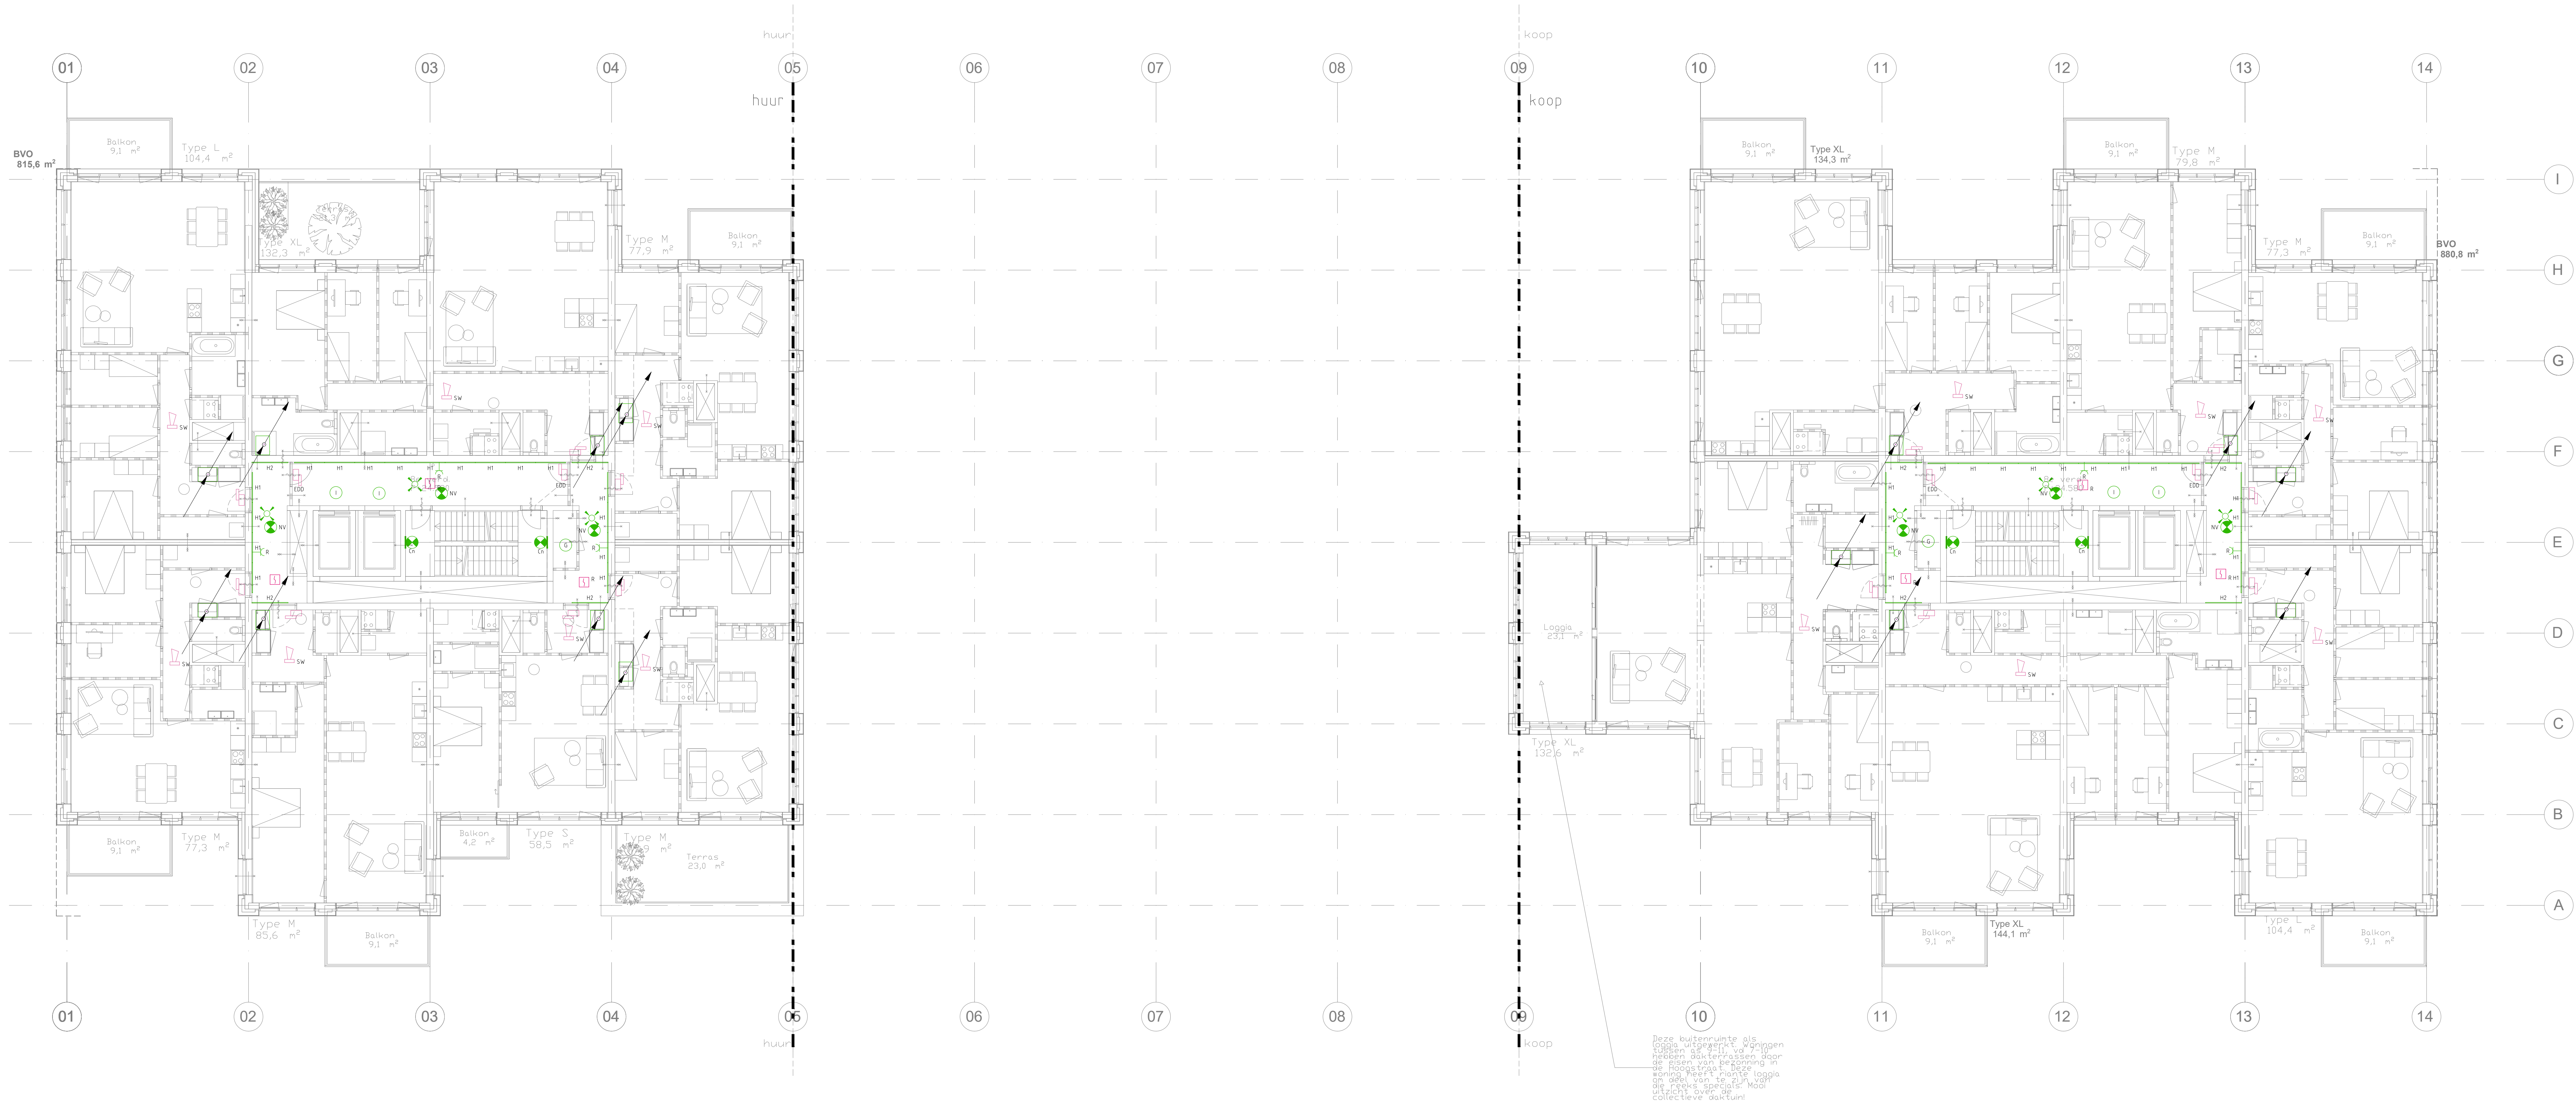


Deze buitenruimte als
loggia uitgerust met
vloeren en wanden
hebben de buitenruimte
de naam van balkon
koning heeft plaats loggia
de naam van de buitenruimte
balkon over de naam
collectieve dekking

Omgevingsvergunning			
project	: RottaNova	opdrachtgever	: Grotemarkt Ontwikkeling B.V.
projectnummer	: 2020.029	architect	: [Logo]
omschrijving	8e Verdieping Elektrotechnische Installaties		
datum	: 1-12-20	gewijzigd:	
formaat	: A0	a:	
schaal	: 1:100	b:	
geleend	: LK	c:	
grootte	: SS	d:	
datum onderlegger	: 5-11-2020	e:	
HUYGEN INSTALLATIE ADVISEURS		T: 061-632222 E: info@huygen.nl W: www.huygen.nl	

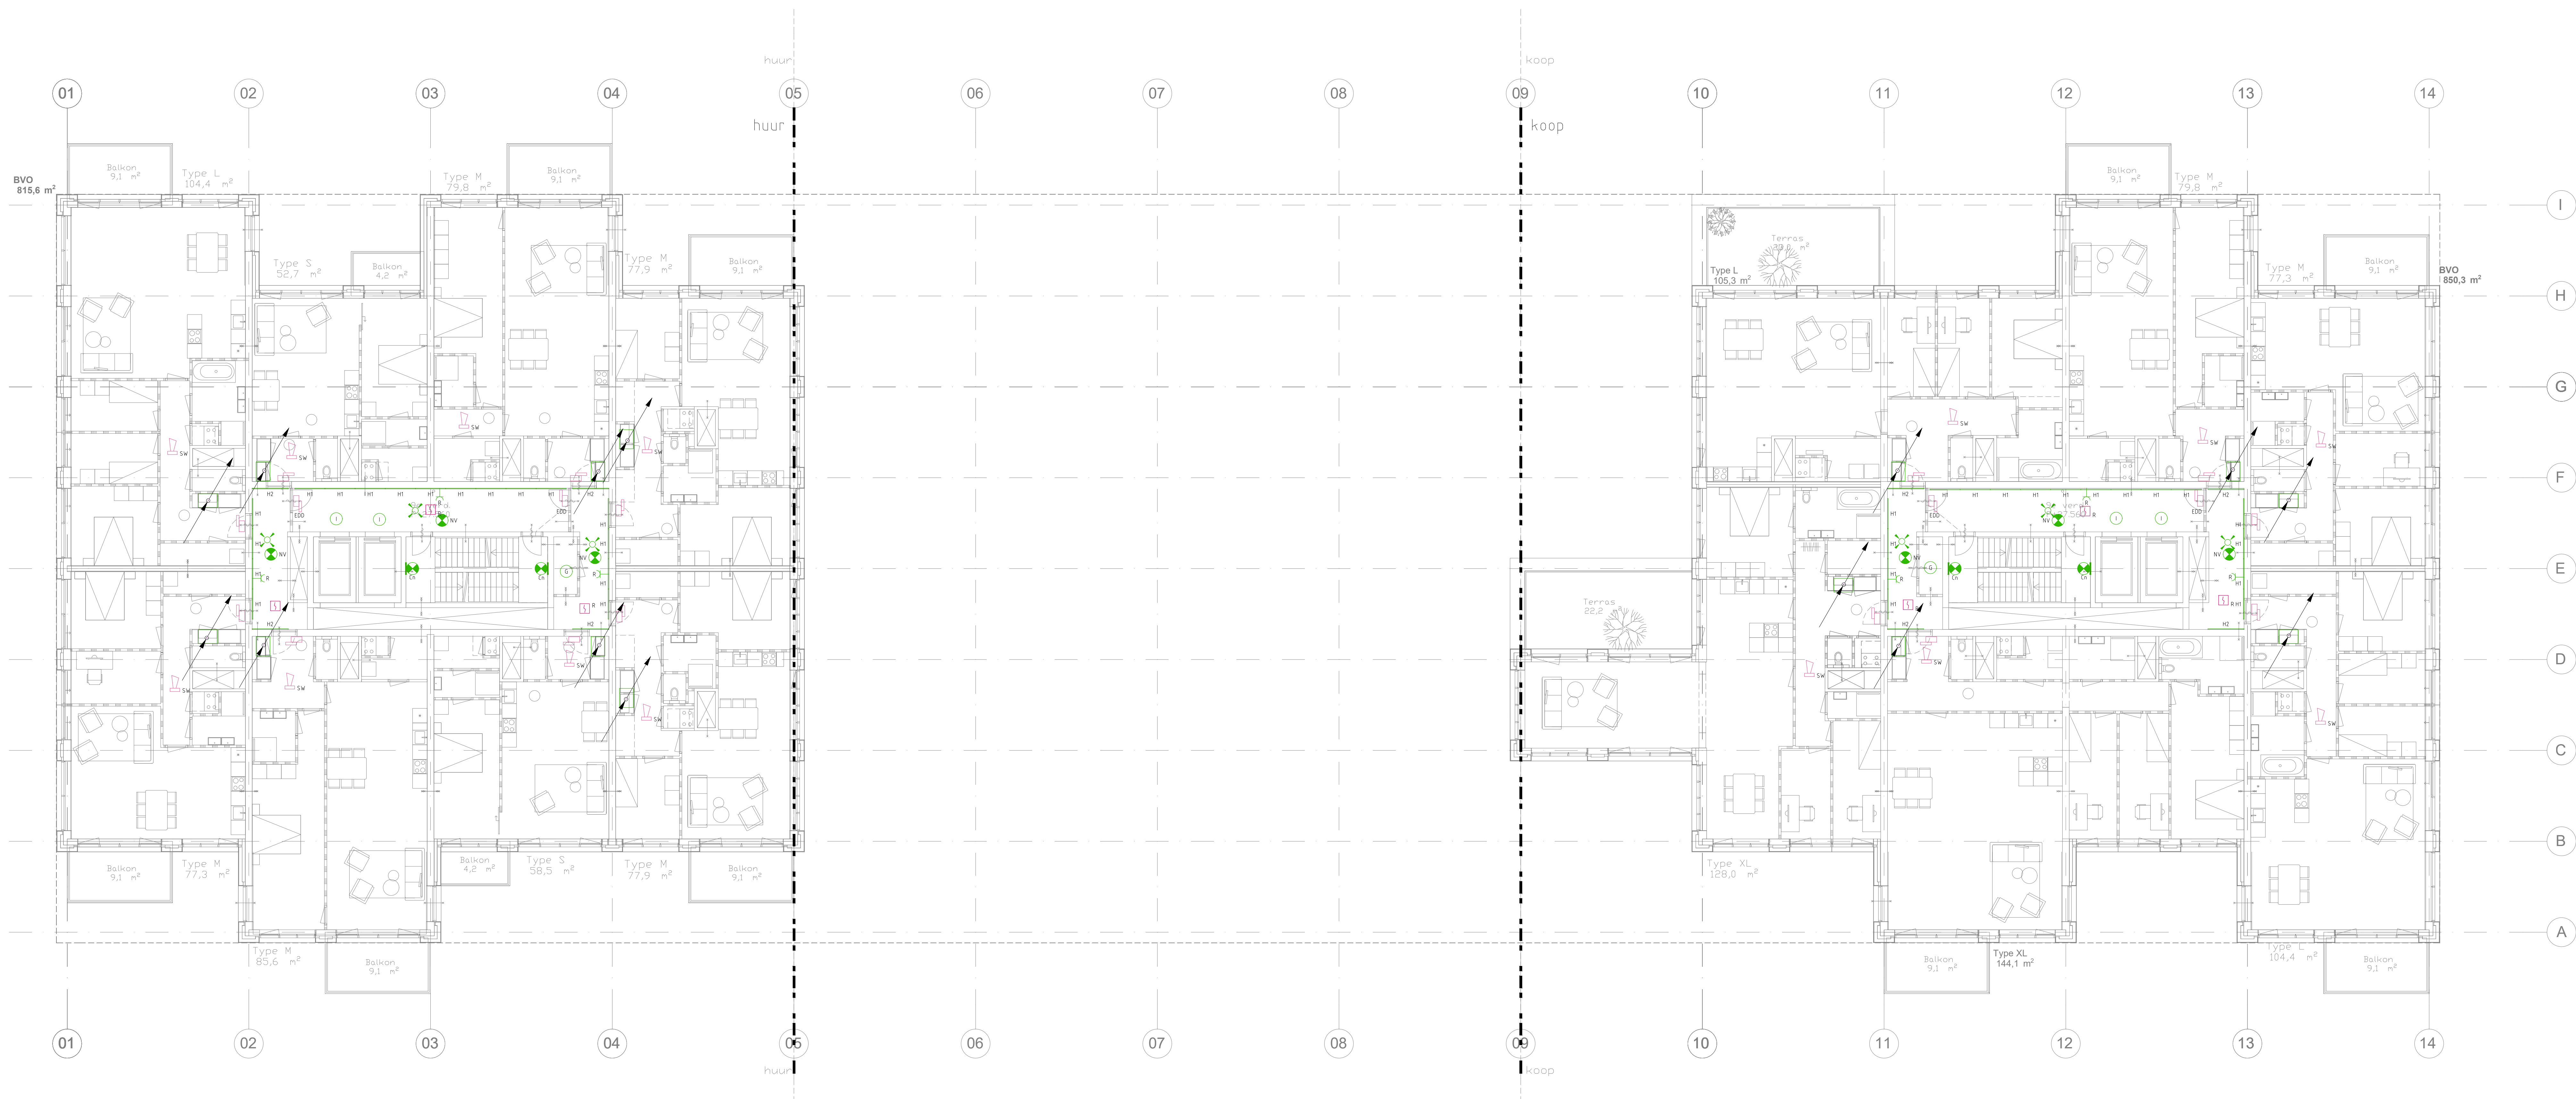


Omgevingsvergunning

project	: RottaNova	opdrachtgever	: Grotemarkt Ontwikkeling B.V.
projectnummer	: 2020.029	architect	: [Logo]
omschrijving	9e Verdieping Elektrotechnische Installaties		
datum	: 1-12-20	gewijzigd:	
formaat	: A0	a:	
schaal	: 1:100	b:	
getekend	: LK	c:	
gezien	: SS	d:	
datum onderlegger	: 5-11-2020	e:	
HUYGEN INSTALLATIE ADVISEURS		T: 068-032222 E: info@huygen.nl W: www.huygen.nl	

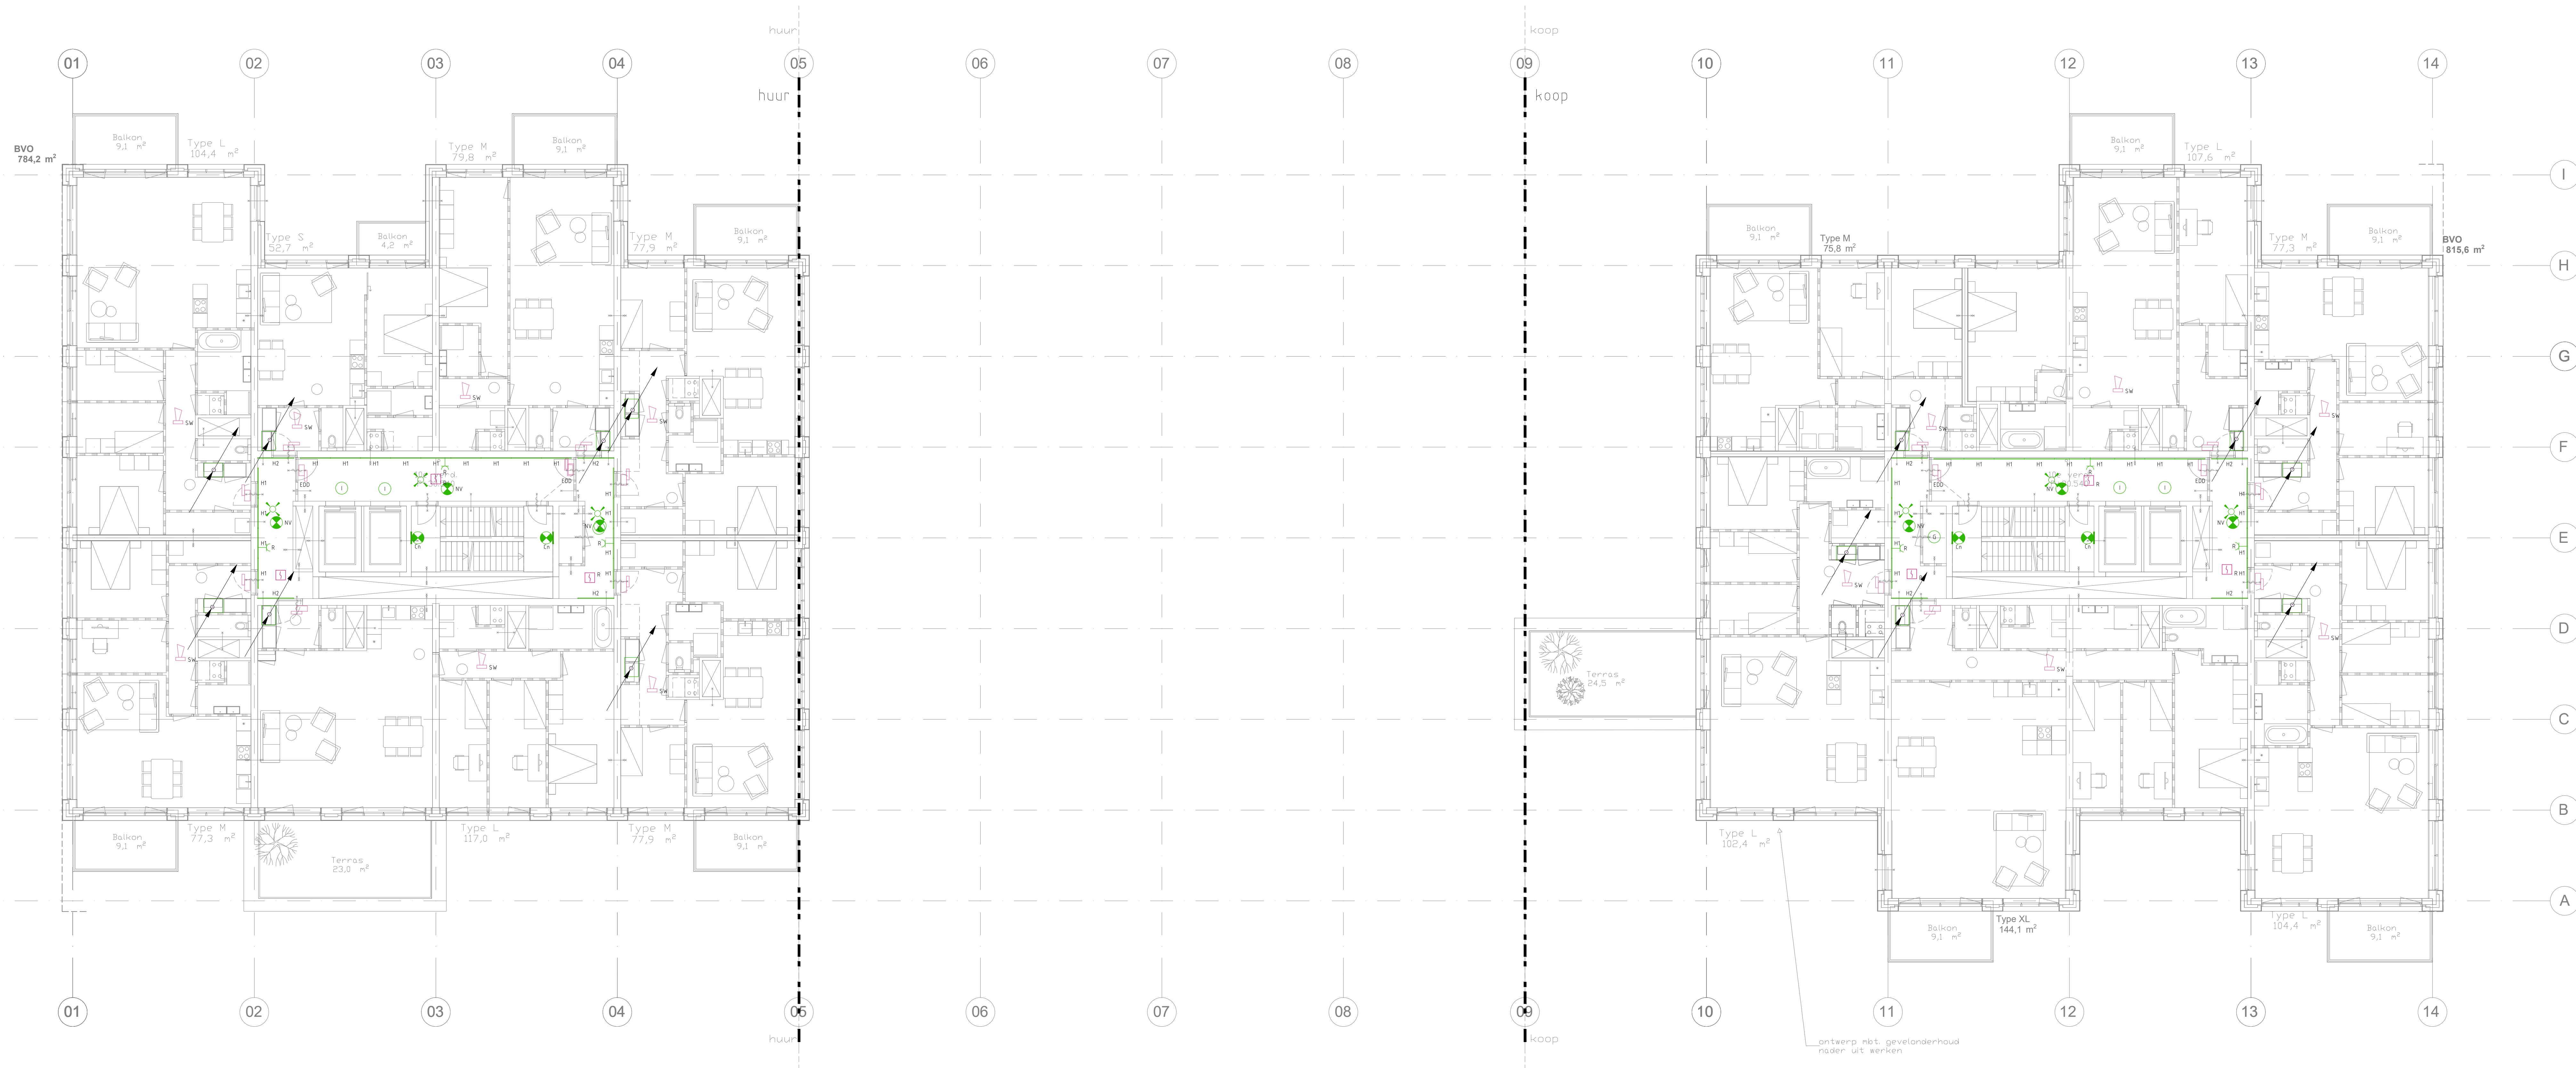

Omgevingsvergunning

project	: RottaNova	opdrachtgever	: Grotemarkt Ontwikkeling B.V.
projectnummer	: 2020.029	architect	: [Logo]
omschrijving	10e Verdieping Elektrotechnische Installaties		
datum	: 1-12-20	gewijzigd:	
formaat	: A0	a:	
schaal	: 1:100	b:	
geleend	: LK	c:	
grootte	: SS	d:	
datum onderlegger	: 5-11-2020	e:	
HUYGEN INSTALLATIE ADVISEURS			
T: 061-632222 E: info@huygen.nl W: www.huygen.nl			

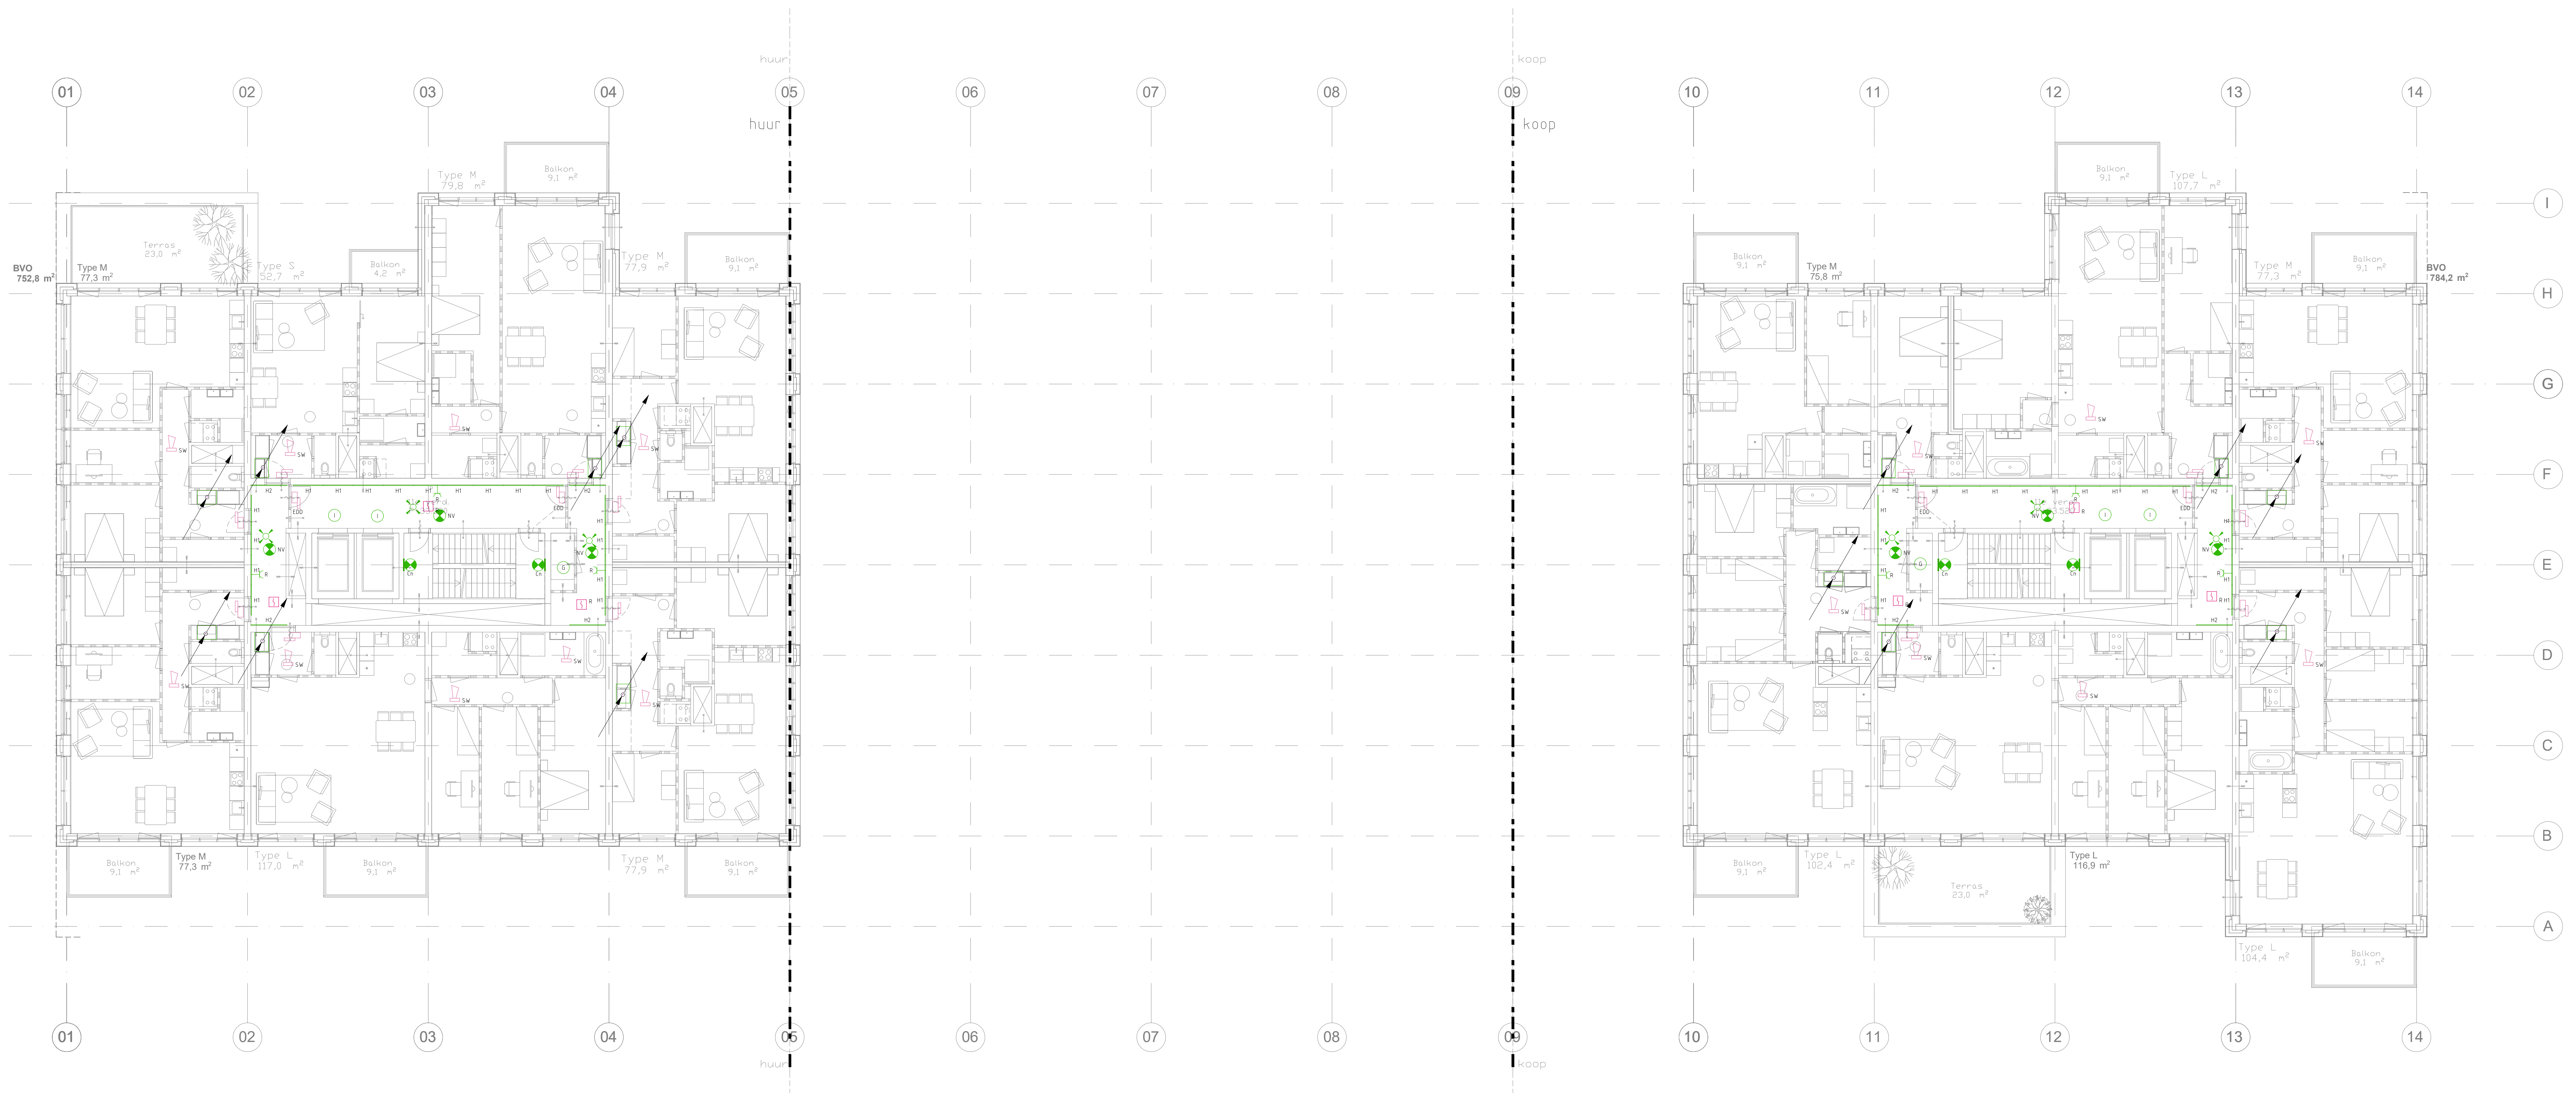

Omgevingsvergunning


project : RottaNova
projectnummer : 2020.029
opdrachtgever : Grotemarkt Ontwikkeling B.V.
architect :

omschrijving : 11e Verdieping
Elektrotechnische Installaties

datum : 1-12-20
formaat : A0
schaal : 1:100
getekend : LK
gezien : SS
datum onderlegger : 5-11-2020
gewijzigd:
a:
b:
c:
d:
e:


HUYGEN
INSTALLATIE ADVISORS

T: 061-632222
E: info@huygen.nl
W: www.huygen.nl

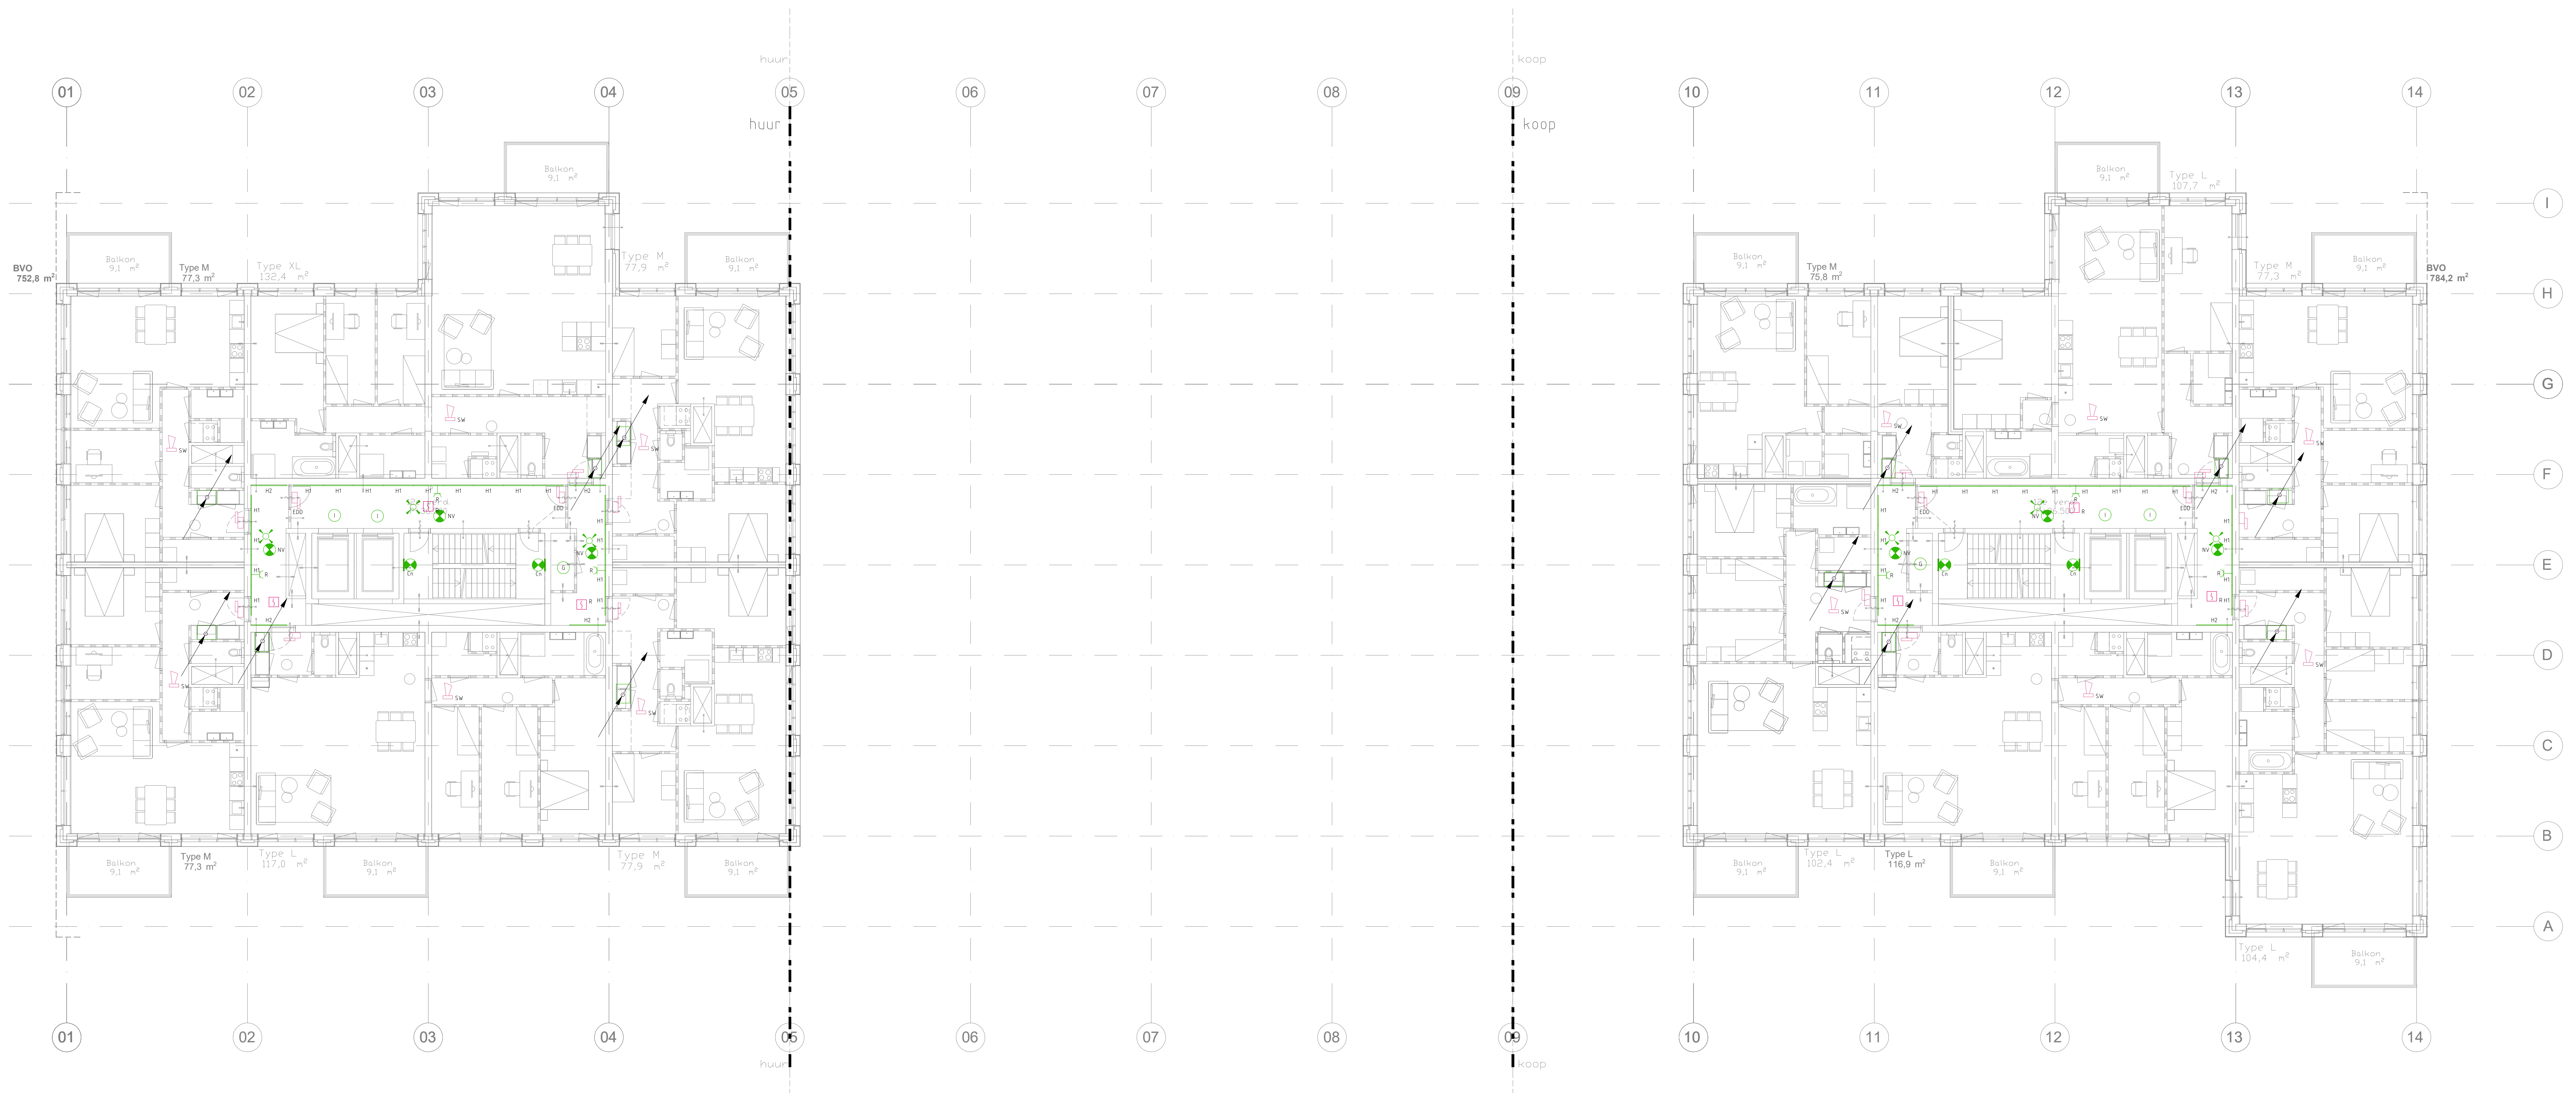


Omgevingsvergunning

project	: RottaNova	opdrachtgever	: Grotemarkt Ontwikkeling B.V.
projectnummer	: 2020.029	architect	: [Redacted]
omschrijving	12e Verdieping Elektrotechnische Installaties		
datum	: 1-12-20	gewijzigd:	
formaat	: A0	a:	
schaal	: 1:100	b:	
getekend	: LK	c:	
gezien	: SS	d:	
datum onderlegger	: 5-11-2020	e:	
 HUYGEN INSTALLATIE ADVISEURS			
T: 068-032222 E: info@huygen.nl W: www.huygen.nl			

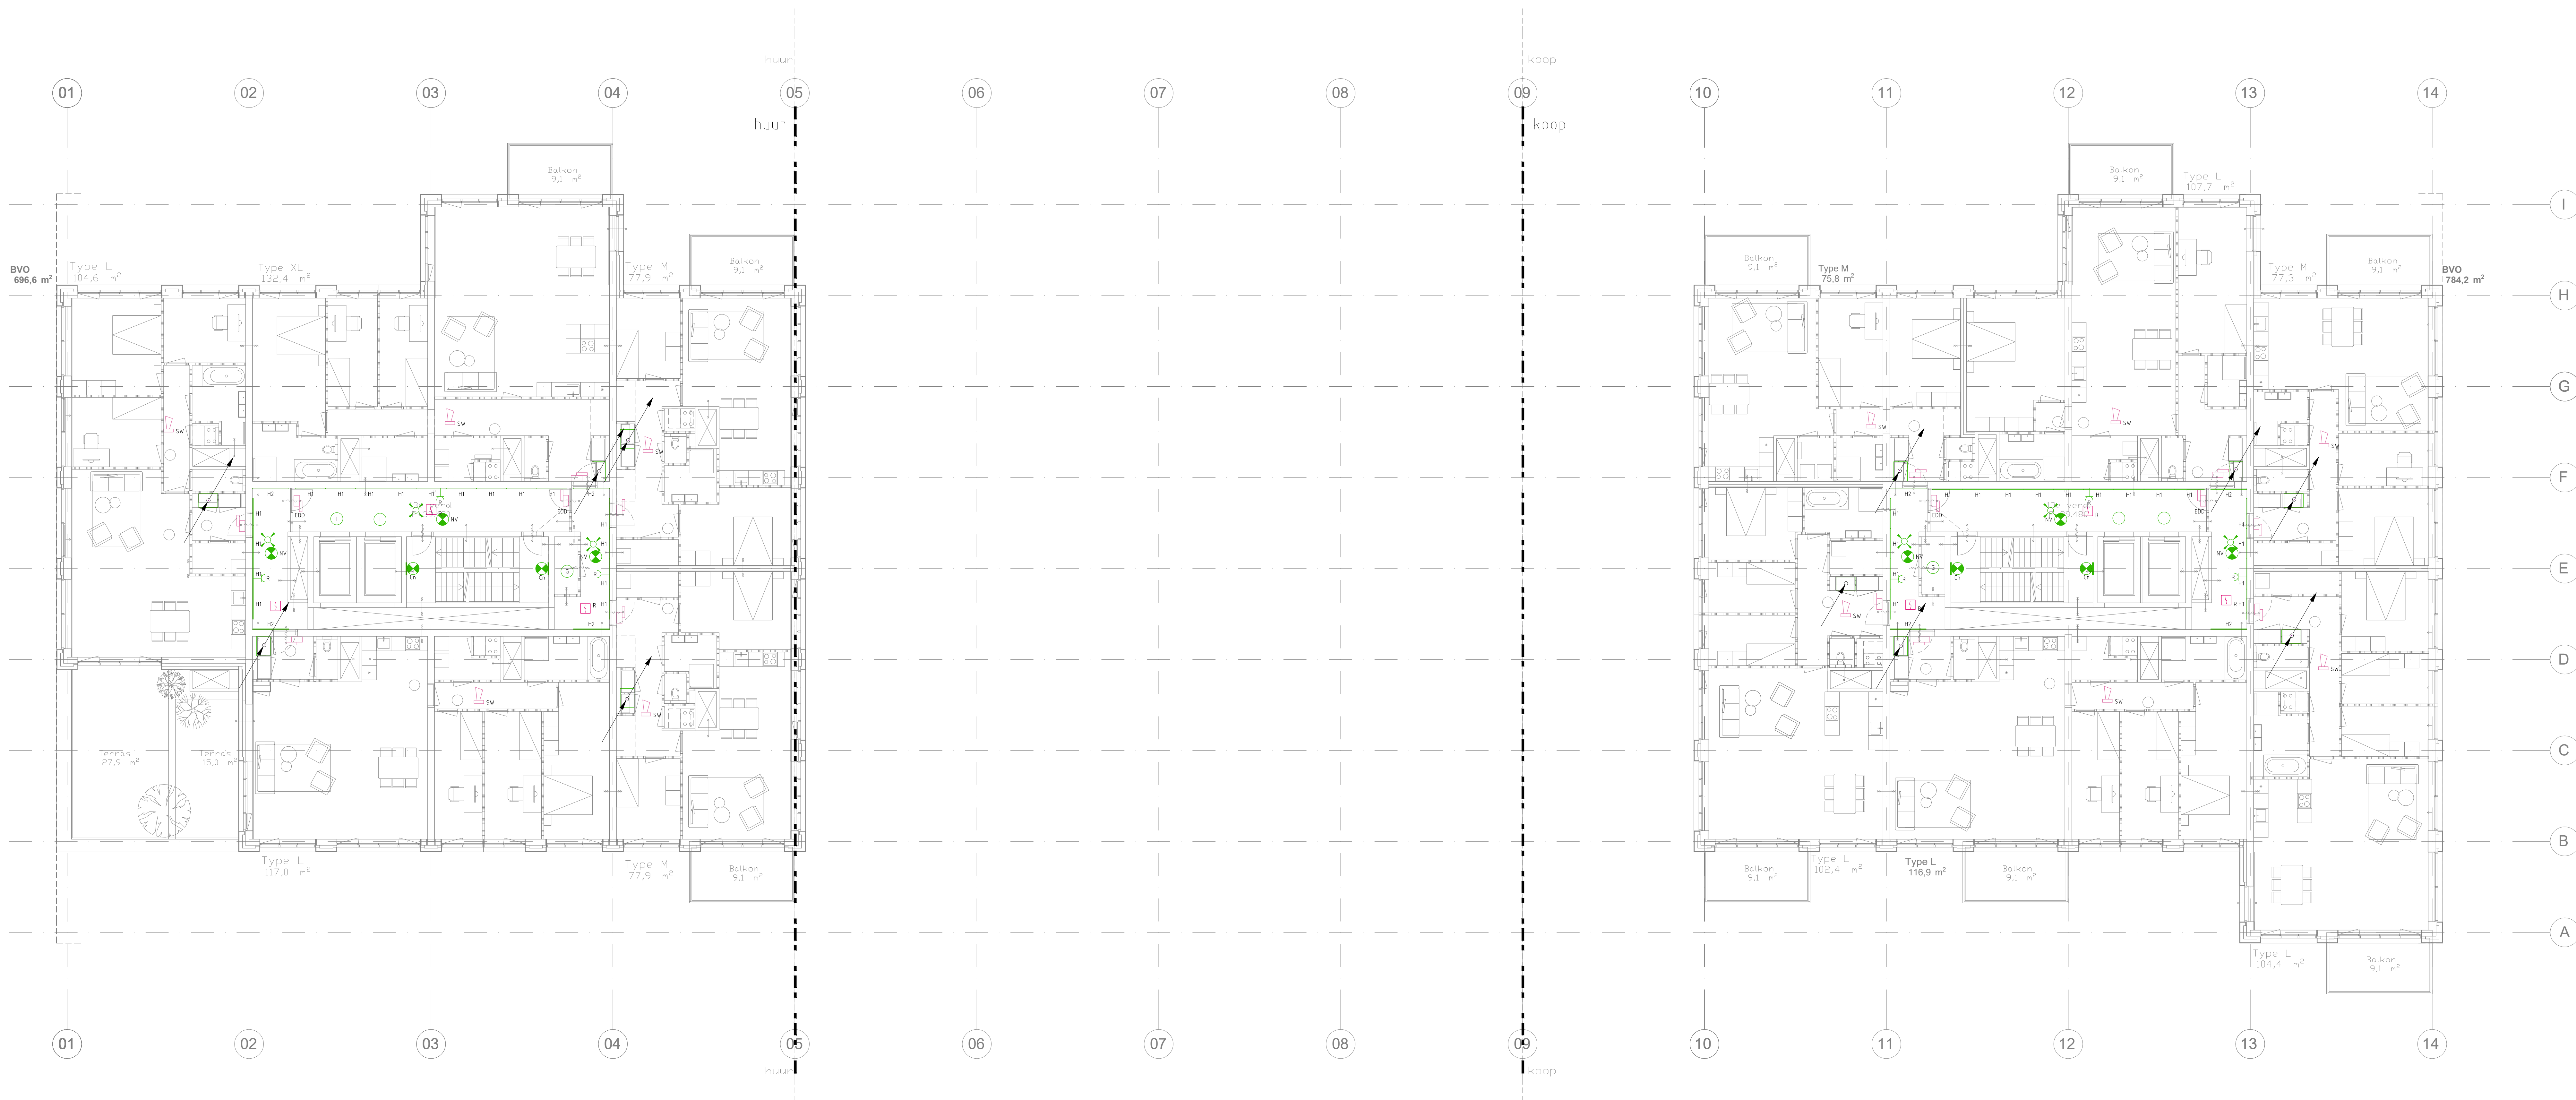


Omgevingsvergunning

project	: RottaNova	opdrachtgever	: Grotemarkt Ontwikkeling B.V.
projectnummer	: 2020.029	architect	: [Logo]
omschrijving	13e Verdieping Elektrotechnische Installaties		
datum	: 1-12-20	gewijzigd:	
formaat	: A0	a:	
schaal	: 1:100	b:	
getekend	: LK	c:	
gezien	: SS	d:	
datum onderlegger	: 5-11-2020	e:	
HUYGEN INSTALLATIE ADVISEURS		T: 068-032222 E: info@huygen.nl W: www.huygen.nl	

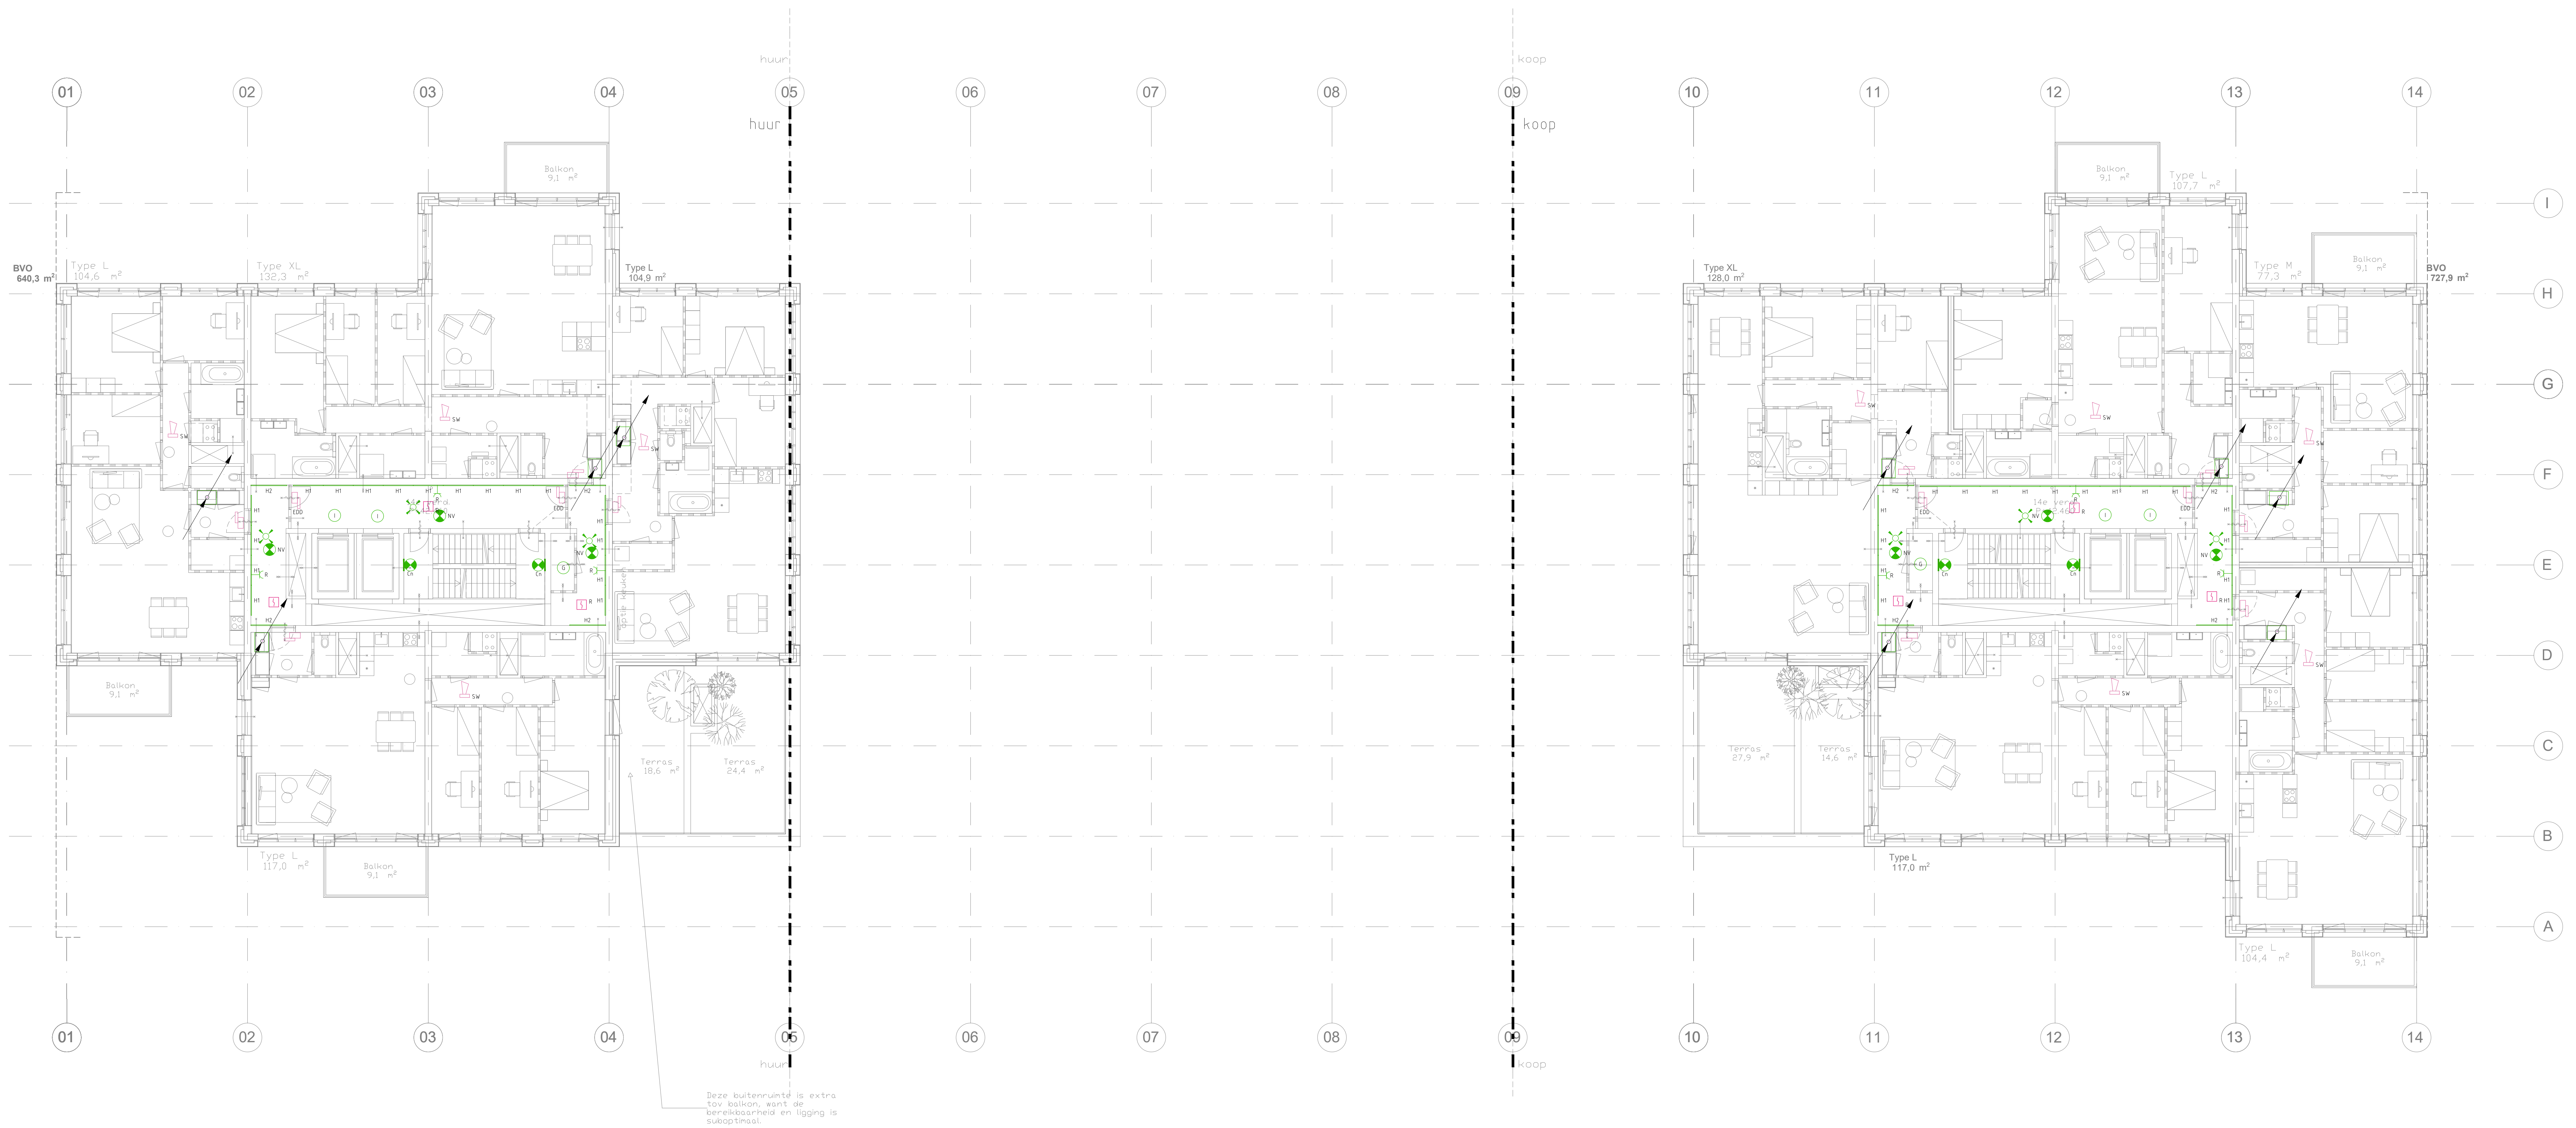


Omgevingsvergunning

project	: RottaNova	opdrachtgever	: Grotemarkt Ontwikkeling B.V.
projectnummer	: 2020.029	architect	: [Logo]
omschrijving	14e Verdieping Elektrotechnische Installaties		
datum	: 1-12-20	gewijzigd:	
formaat	: A0	a:	
schaal	: 1:100	b:	
getekend	: LK	c:	
gezien	: SS	d:	
datum onderlegger	: 5-11-2020	e:	
HUYGEN INSTALLATIE ADVISEURS T: 068-032222 E: info@huygen.nl W: www.huygen.nl			

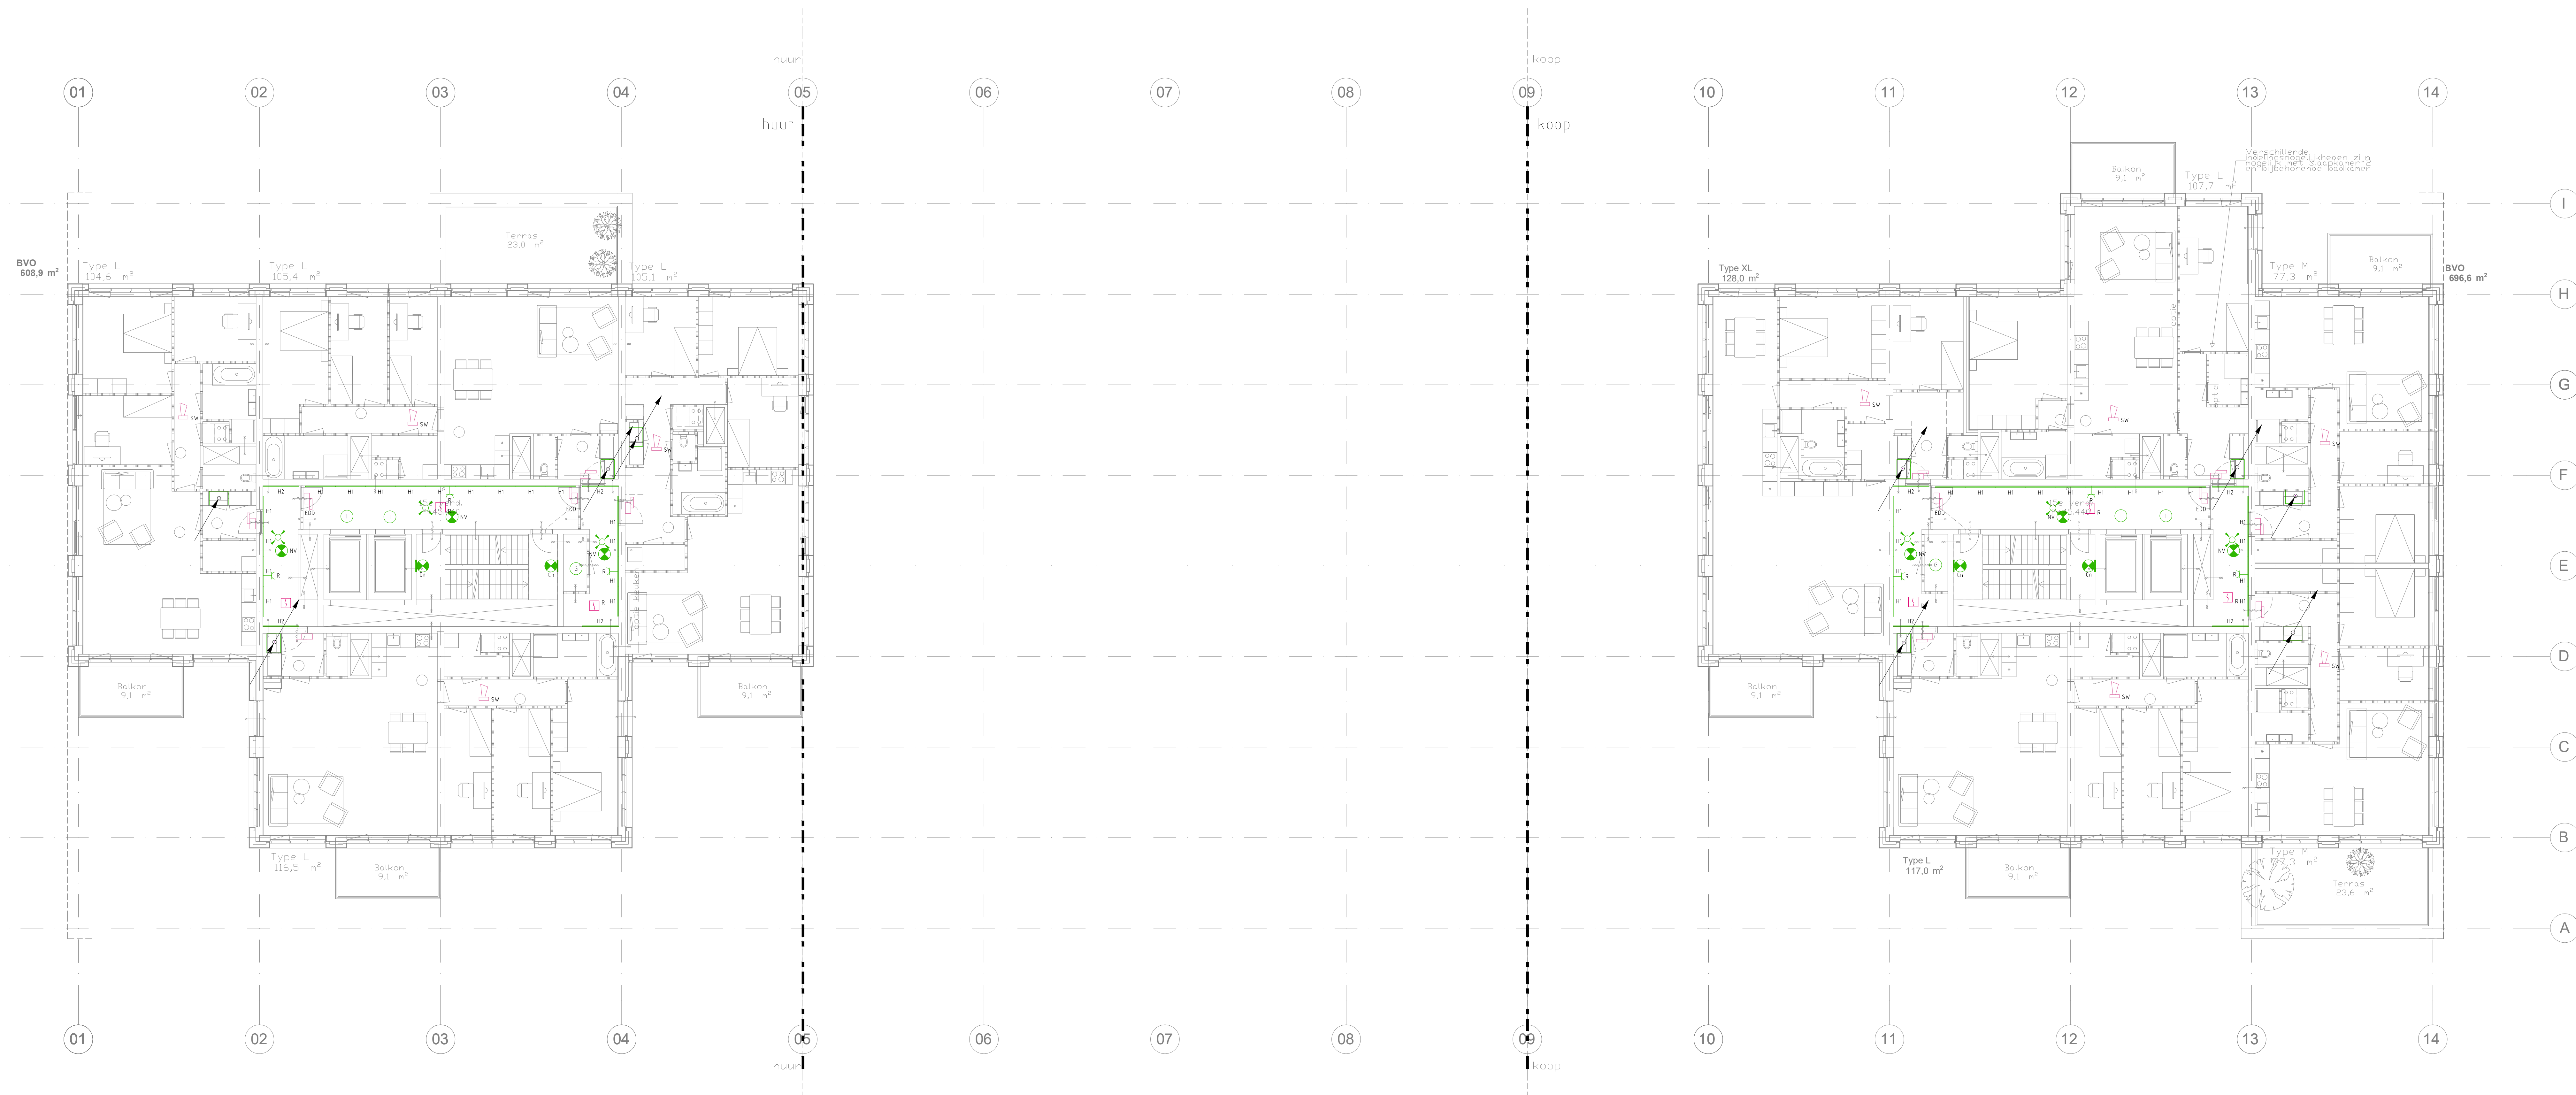

Omgevingsvergunning

project	: RottaNova	opdrachtgever	: Grotemarkt Ontwikkeling B.V.
projectnummer	: 2020.029	architect	: [Redacted]
omschrijving	15e Verdieping Elektrotechnische Installaties		
datum	: 1-12-20	gewijzigd:	
formaat	: A0	a:	
schaal	: 1:100	b:	
getekend	: LK	c:	
gesehen	: SS	d:	
datum onderlegger	: 5-11-2020	e:	
 HUYGEN INSTALLATIE ADVISEURS T: 068-032222 E: info@huygen.nl W: www.huygen.nl			

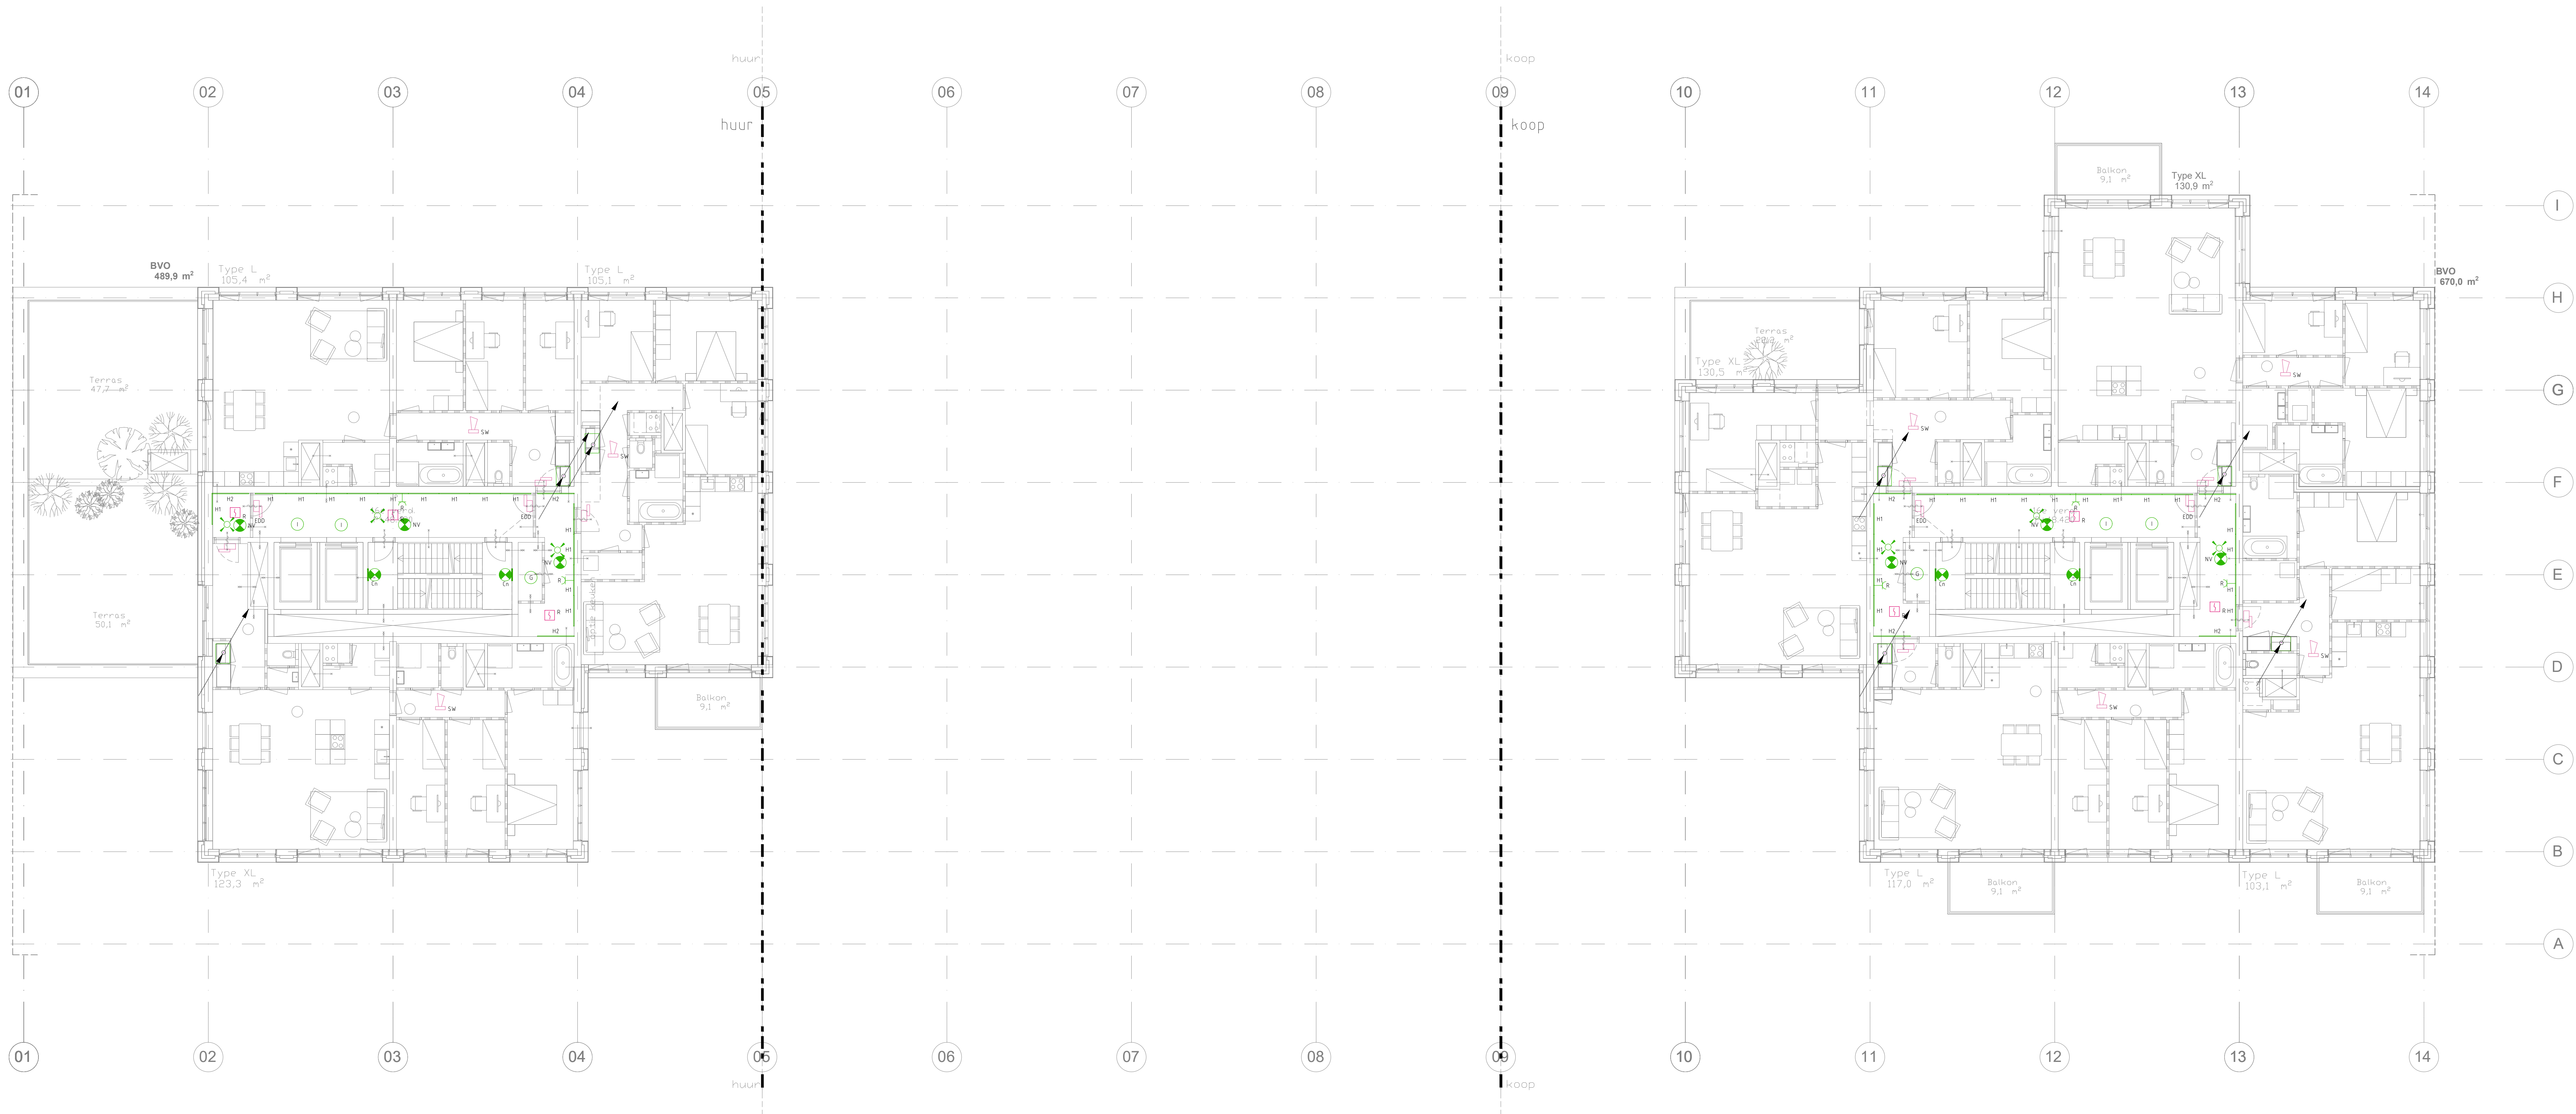

Omgevingsvergunning


project : RottaNova opdrachtgever : Grotemarkt Ontwikkeling B.V.
projectnummer : 2020.029 architect :

omschrijving : 16e Verdieping
Elektrotechnische Installaties

datum : 1-12-20 gewijzigd:
formaat : A0 a:
schaal : 1:100 b:
getekend : LK c:
gezien : SS d:
datum onderlegger : 5-11-2020 e:

HUYGEN
INSTALLATIE ADVISEURS

T: 061-632222
E: info@huygen.nl
W: www.huygen.nl

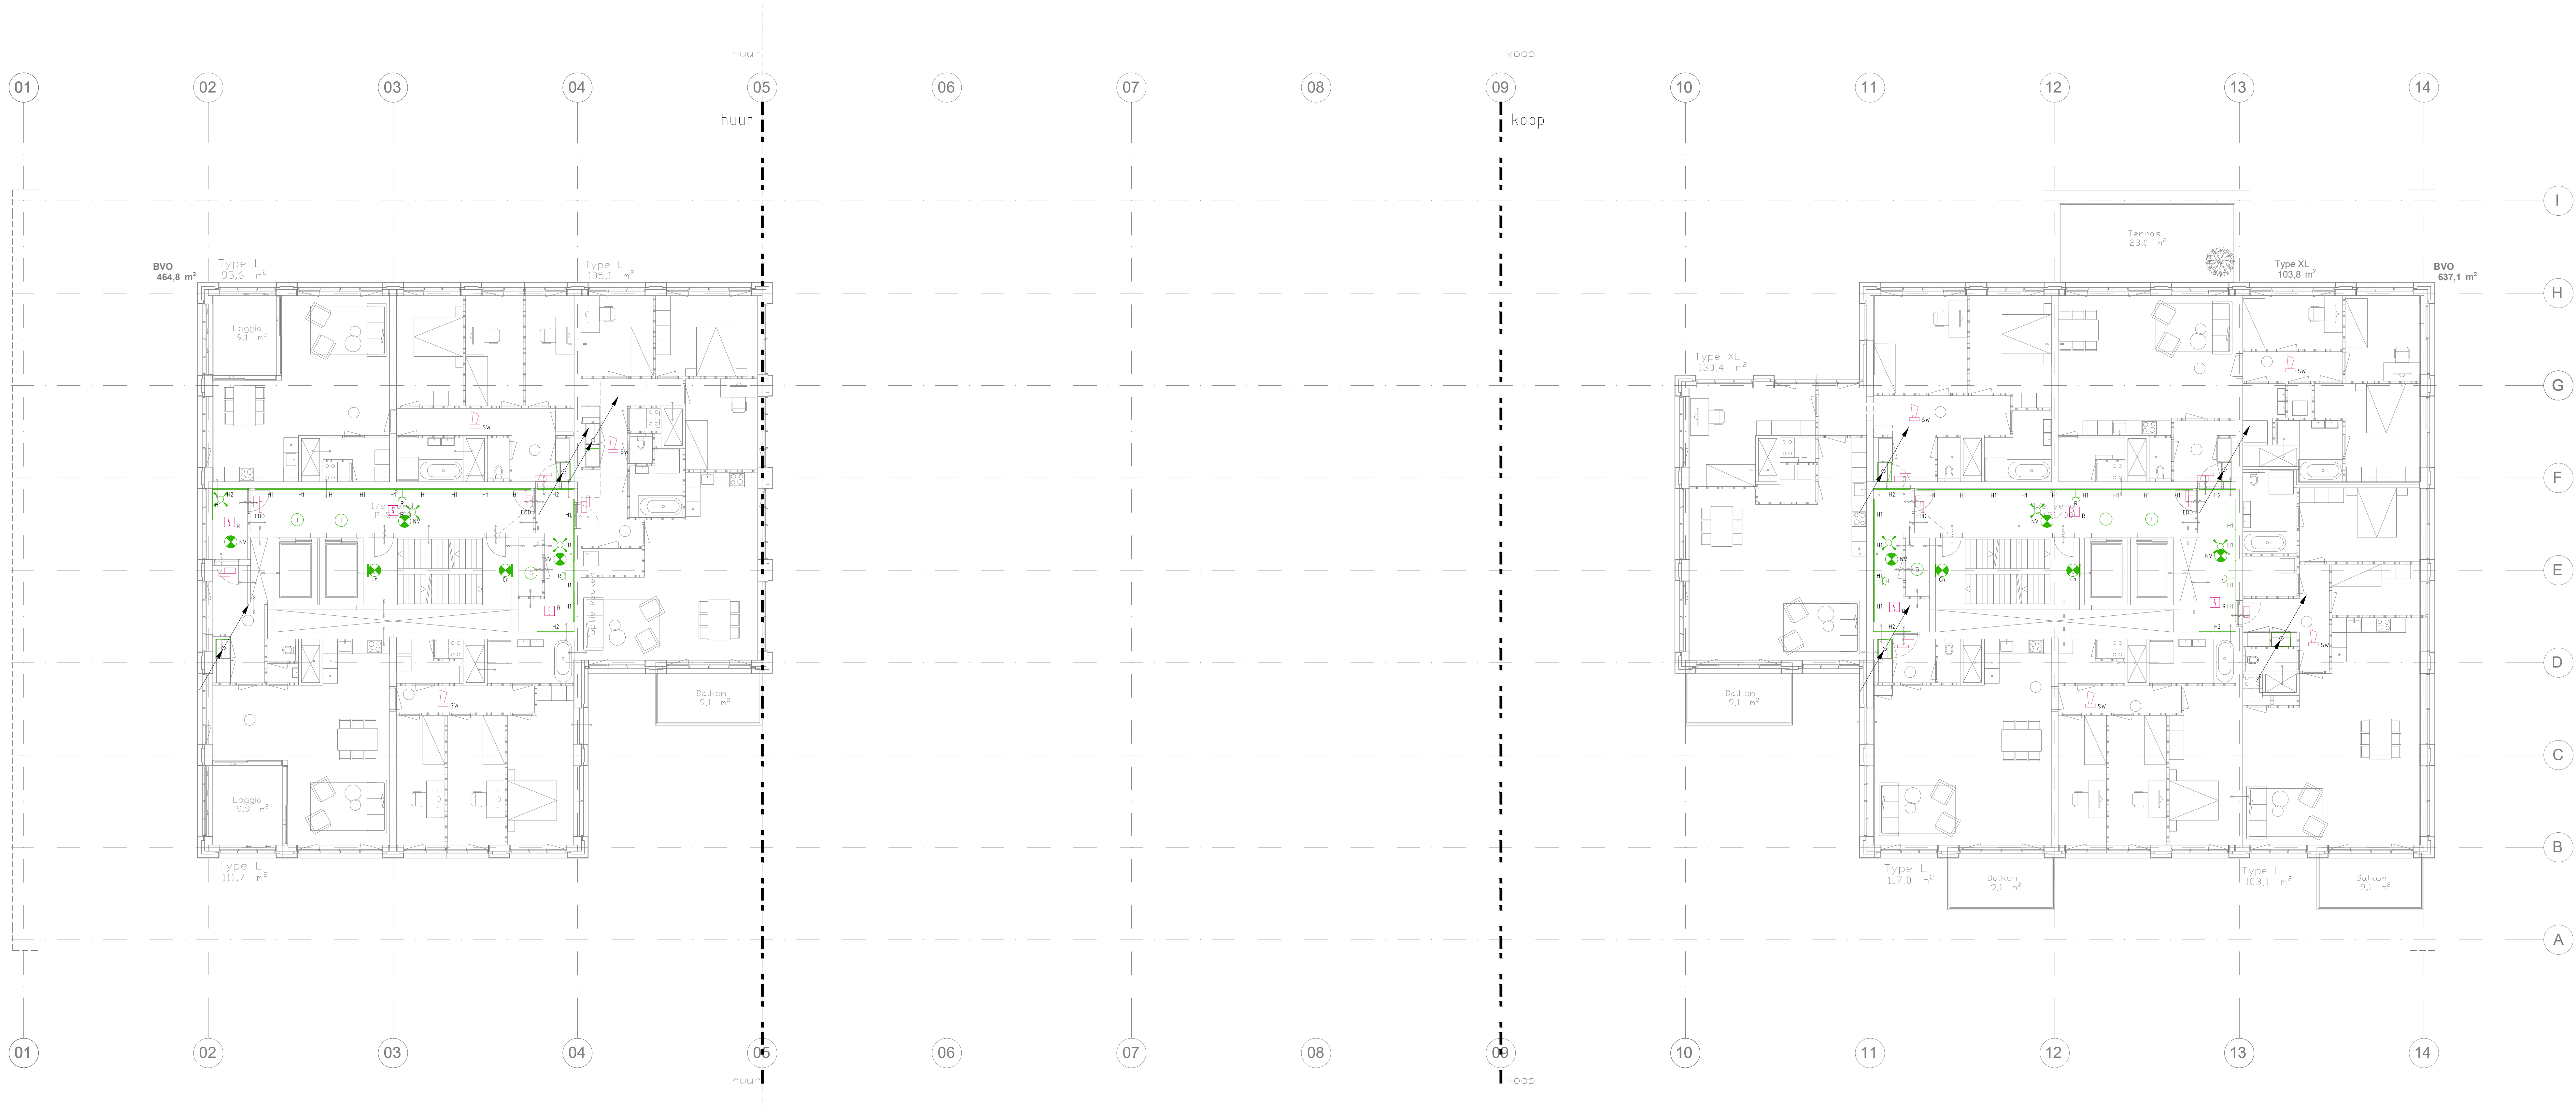

Omgevingsvergunning


project	: RottaNova	opdrachtgever	: Grotemarkt Ontwikkeling B.V.
projectnummer	: 2020.029	architect	: [Logo]

omschrijving: 17e Verdieping
Elektrotechnische Installaties


datum	: 1-12-20	gewijzigd:	
formaat	: A0	a:	
schaal	: 1:100	b:	
getekend	: LK	c:	
gesehen	: SS	d:	
datum onderlegger	: 5-11-2020	e:	

HUYGEN
INSTALLATIE ADVISEURS

T: 068-032222
E: info@huygen.nl
W: www.huygen.nl

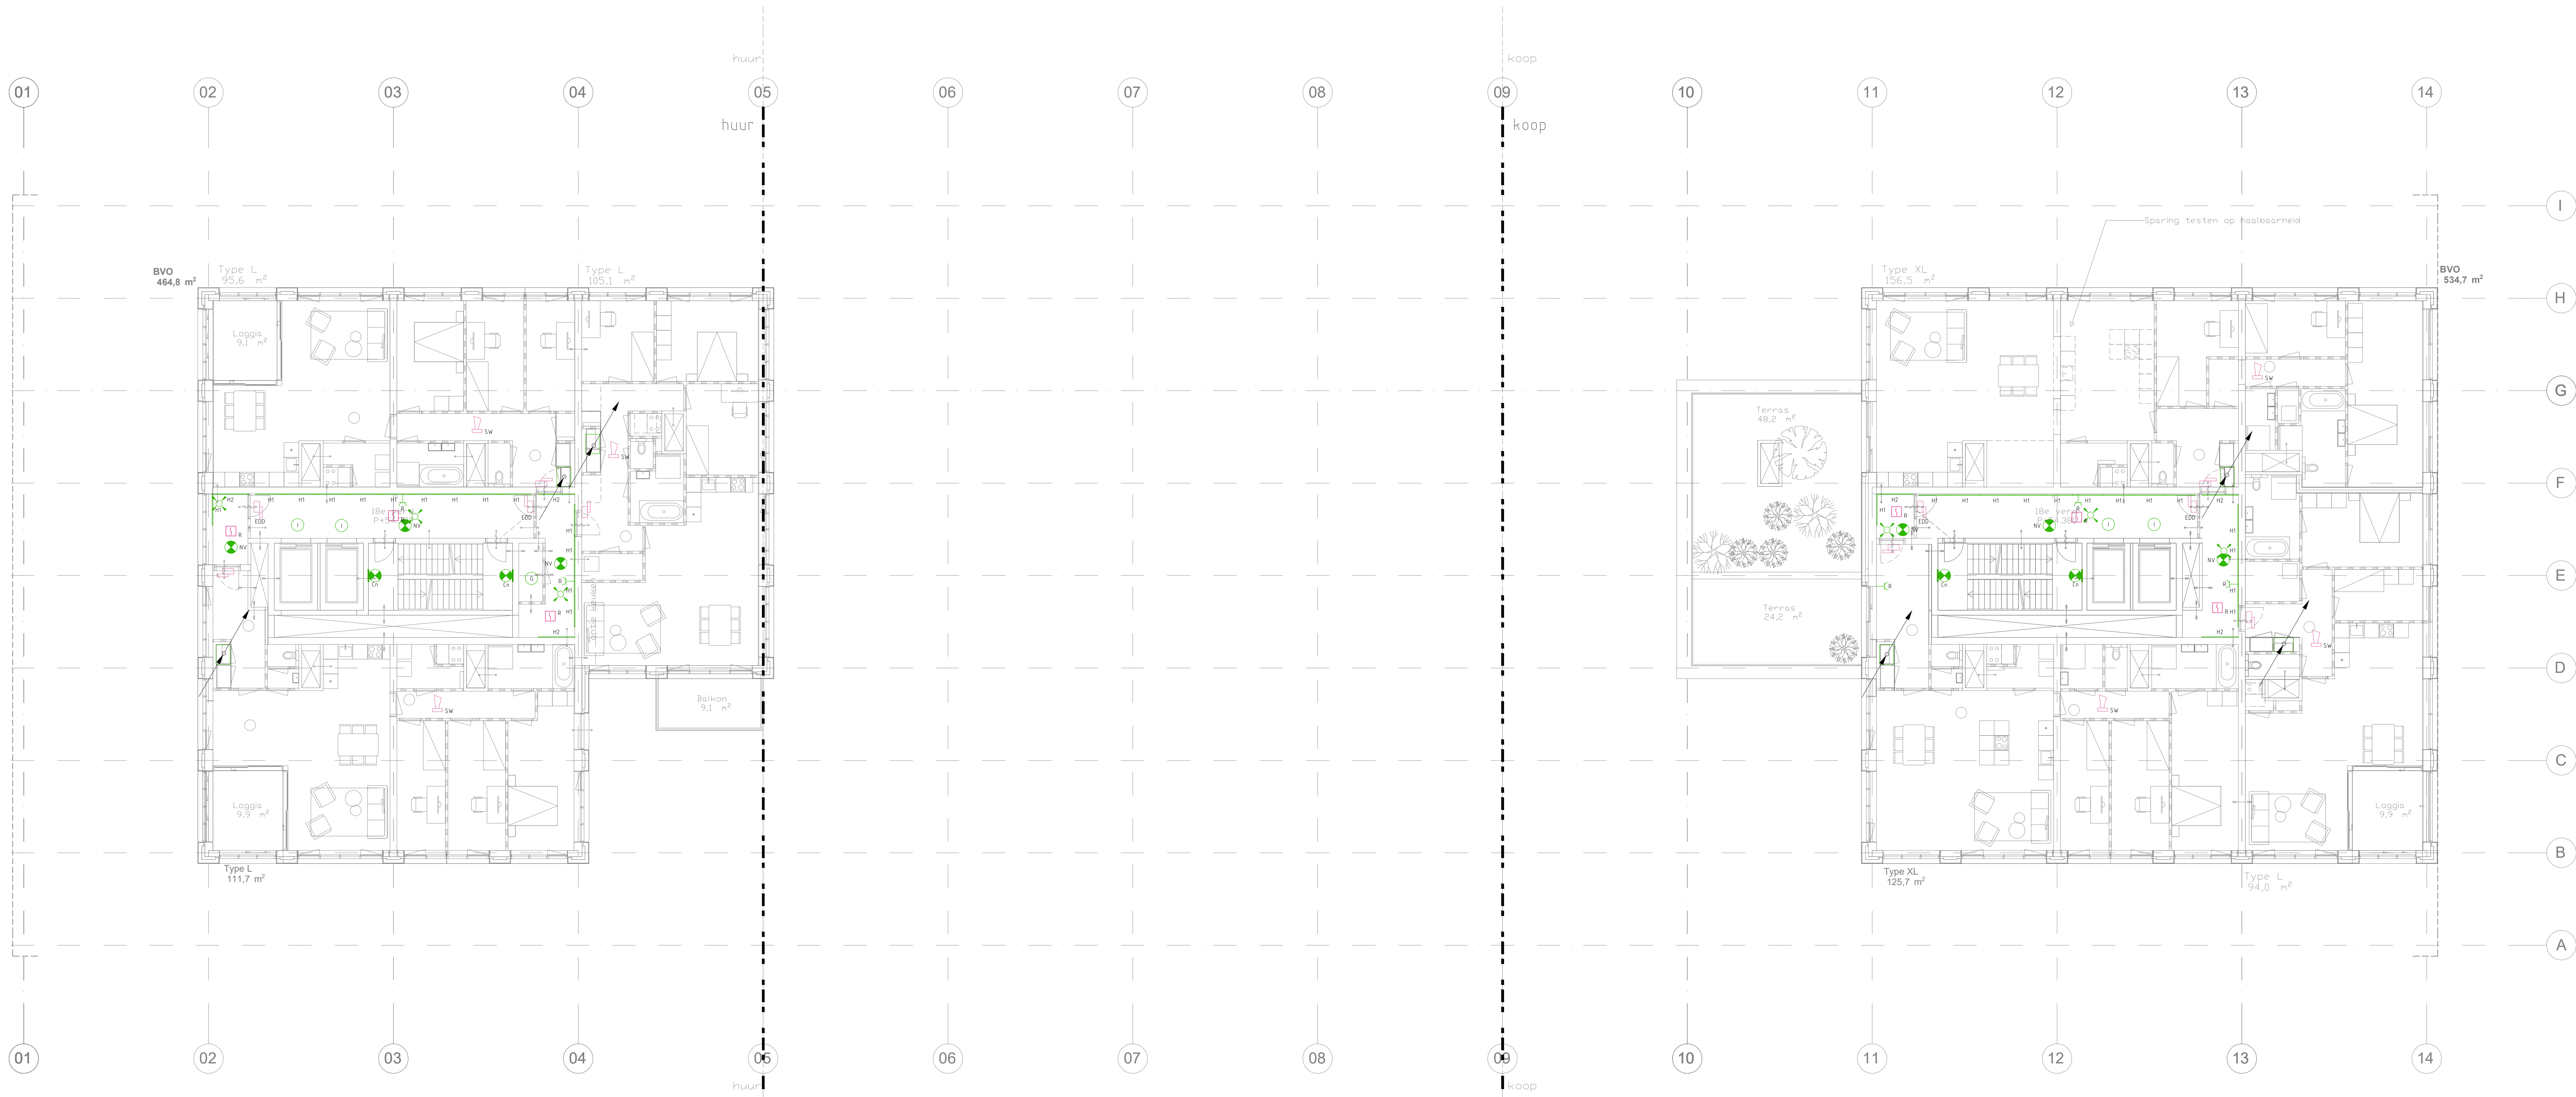


Omgevingsvergunning			
project	RottaNova	opdrachtgever	Grotemarkt Ontwikkeling B.V.
projectnummer	2020.029	architect	■■■■■
omschrijving	18e Verdieping Elektrotechnische Installaties		
datum	1-12-20	gewijzigd:	
formaat	A0	a:	
schaal	1:100	b:	
getekend	LK	c:	
gezien	SS	d:	
datum onderlegger	5-11-2020	e:	
 HUYGEN INSTALLATIE ADVISEURS		T: 068-032222 E: info@huygen.nl W: www.huygen.nl	

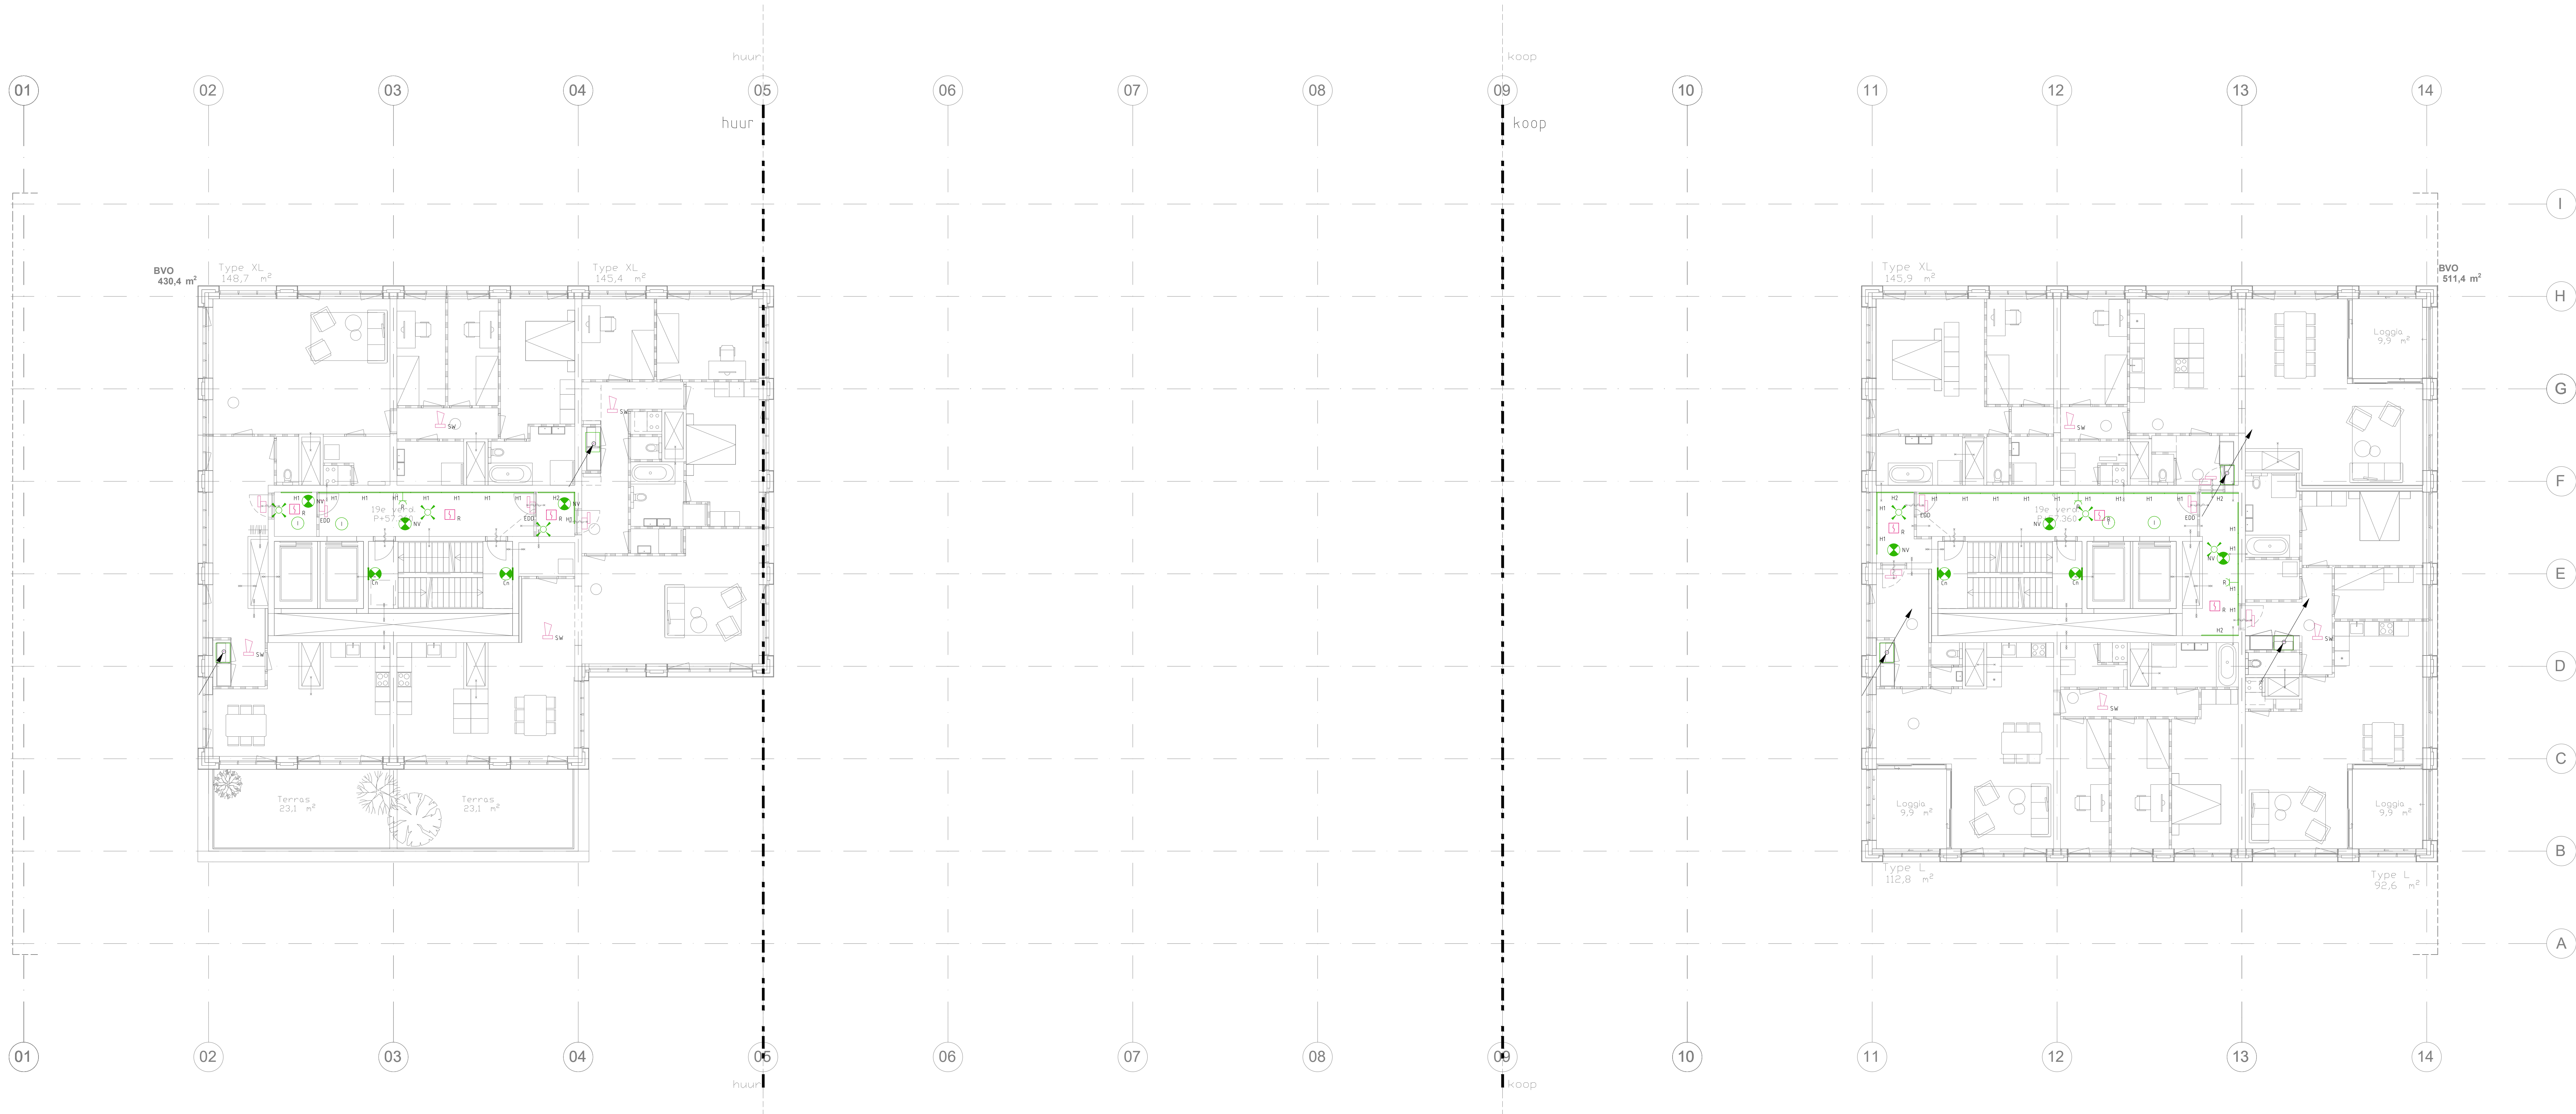


Omgevingsvergunning

project	: RottaNova	opdrachtgever	: Grotemarkt Ontwikkeling B.V.
projectnummer	: 2020.029	architect	: [Redacted]
omschrijving	19e Verdieping Elektrotechnische Installaties		
datum	: 1-12-20	gewijzigd:	
formaat	: A0	a:	
schaal	: 1:100	b:	
getekend	: LK	c:	
gesehen	: SS	d:	
datum onderlegger	: 5-11-2020	e:	

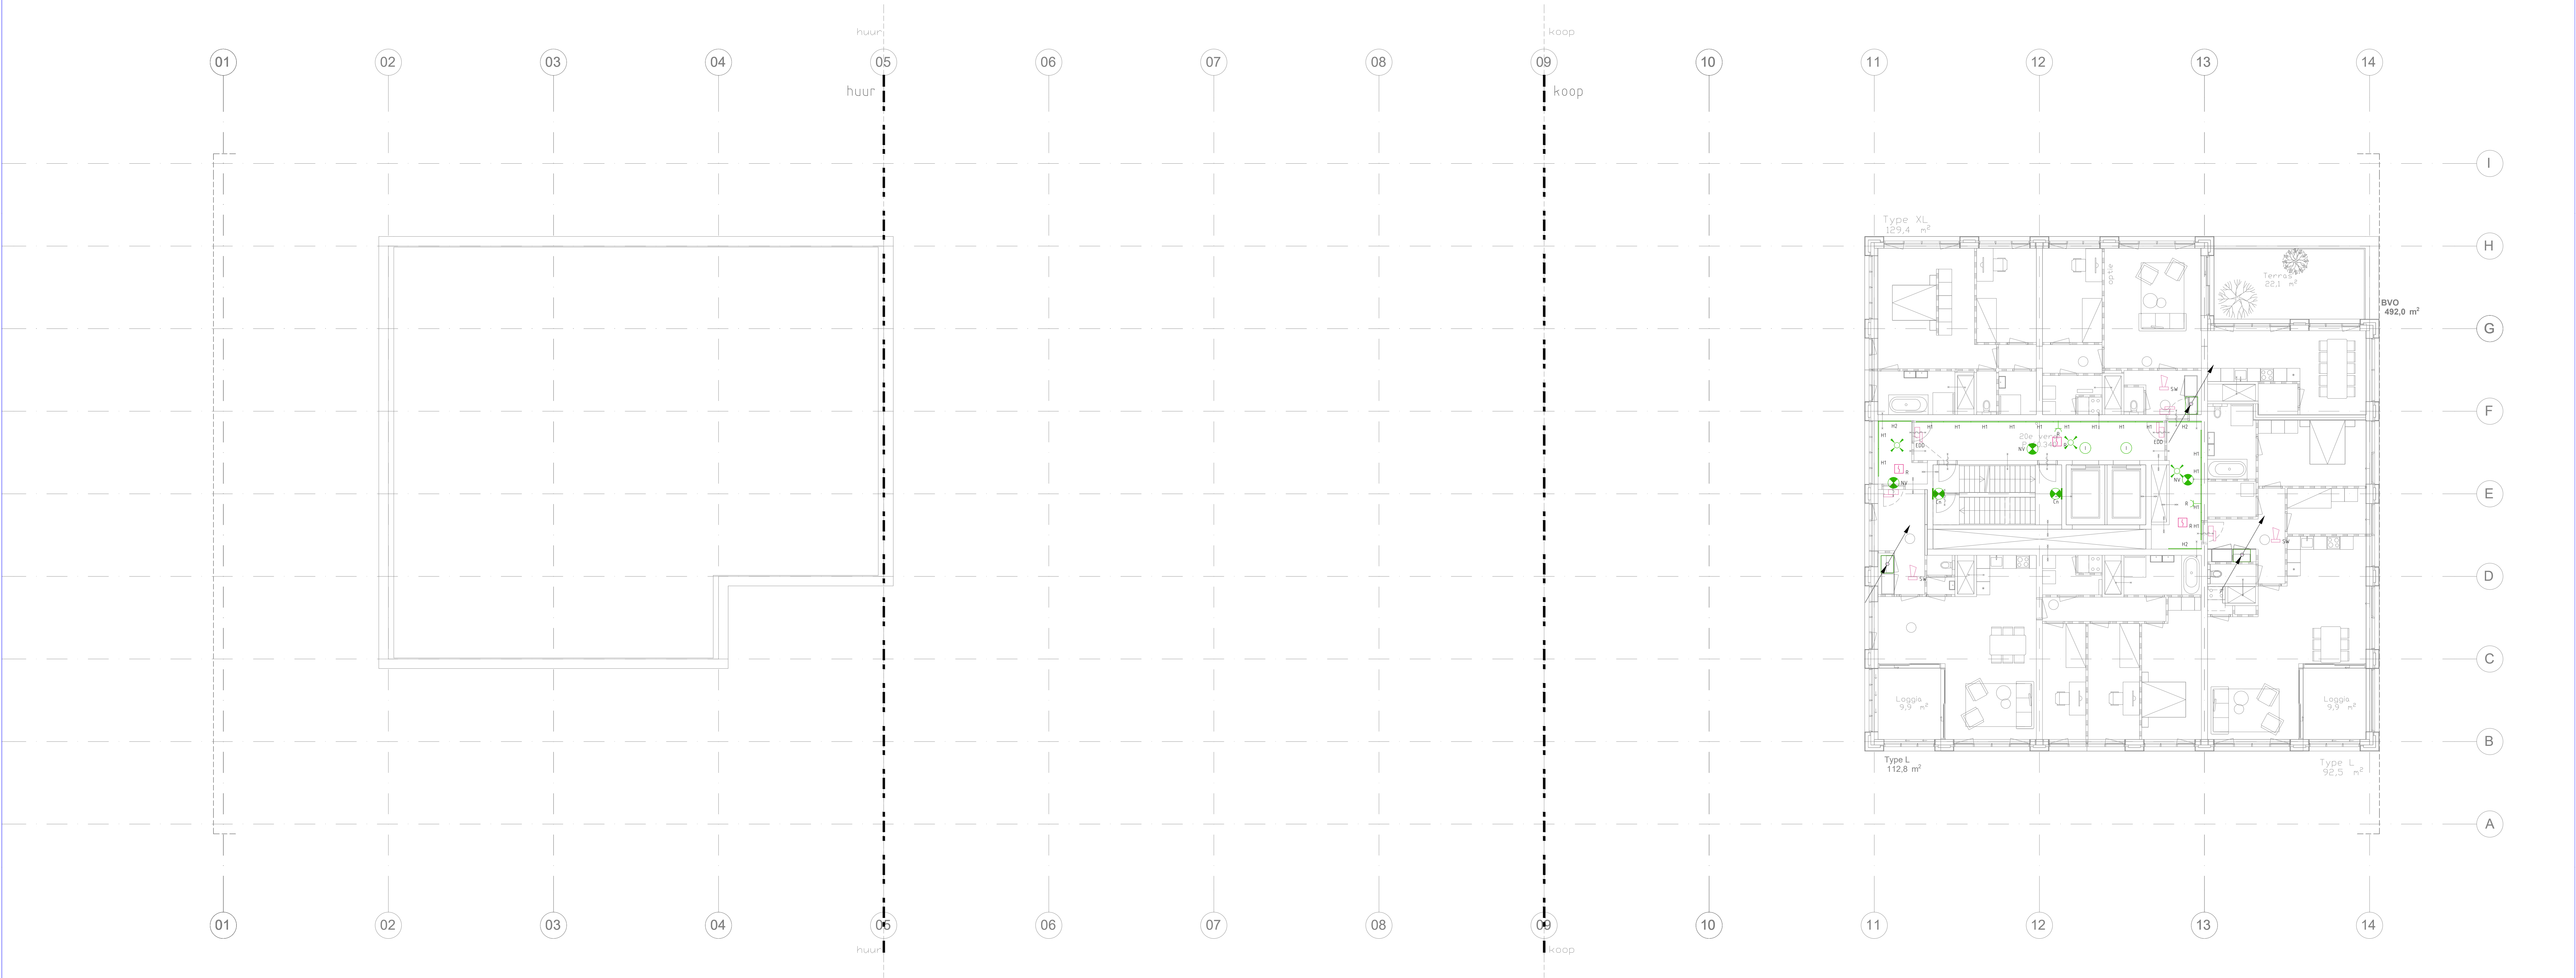


Omgevingsvergunning

project	RottaNova	opdrachtgever	Grotemarkt Ontwikkeling B.V.
projectnummer	2020.029	architect	■■■■■
omschrijving	20e Verdieping Elektrotechnische Installaties		
datum	1-12-20	gewijzigd:	
formaat	A0	a:	
schaal	1:100	b:	
getekend	LK	c:	
gezien	SS	d:	
datum onderlegger	5-11-2020	e:	
 HUYGEN INSTALLATIE ADVISEURS T: 068-032222 E: info@huygen.nl W: www.huygen.nl			

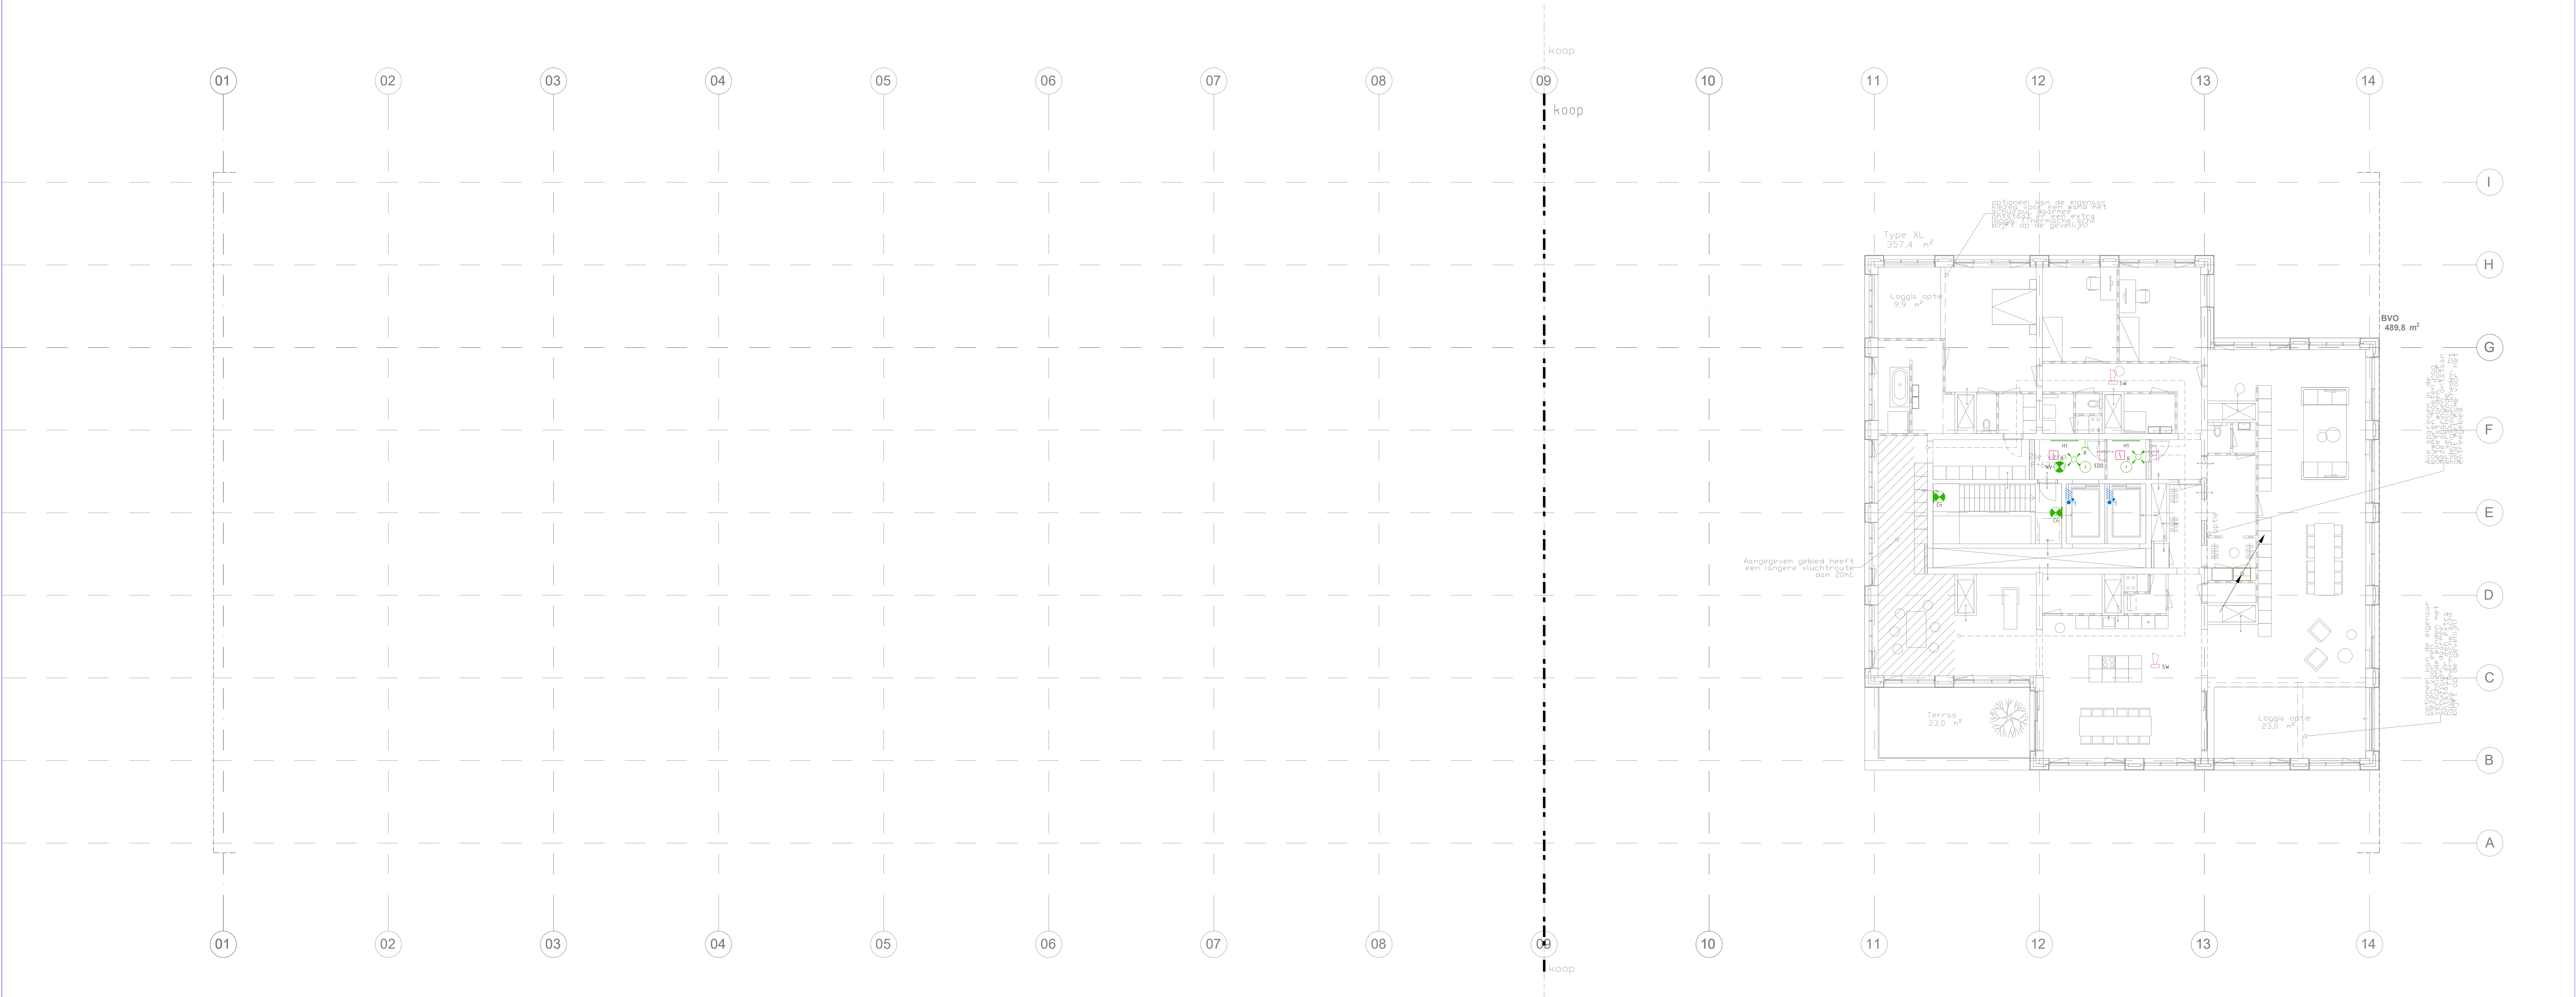

Omgevingsvergunning

project	: RottaNova	opdrachtgever	: Grotemarkt Ontwikkeling B.V.
projectnummer	: 2020.029	architect	: [Logo]
omschrijving	21e Verdieping Elektrotechnische Installaties		
datum	: 1-12-20	gewijzigd:	
formaat	: A0	a:	
schaal	: 1:100	b:	
getekend	: LK	c:	
gezien	: SS	d:	
datum onderlegger	: 5-11-2020	e:	
HUYGEN INSTALLATIE ADVISEURS T: 068-022222 E: info@huygen.nl W: www.huygen.nl			

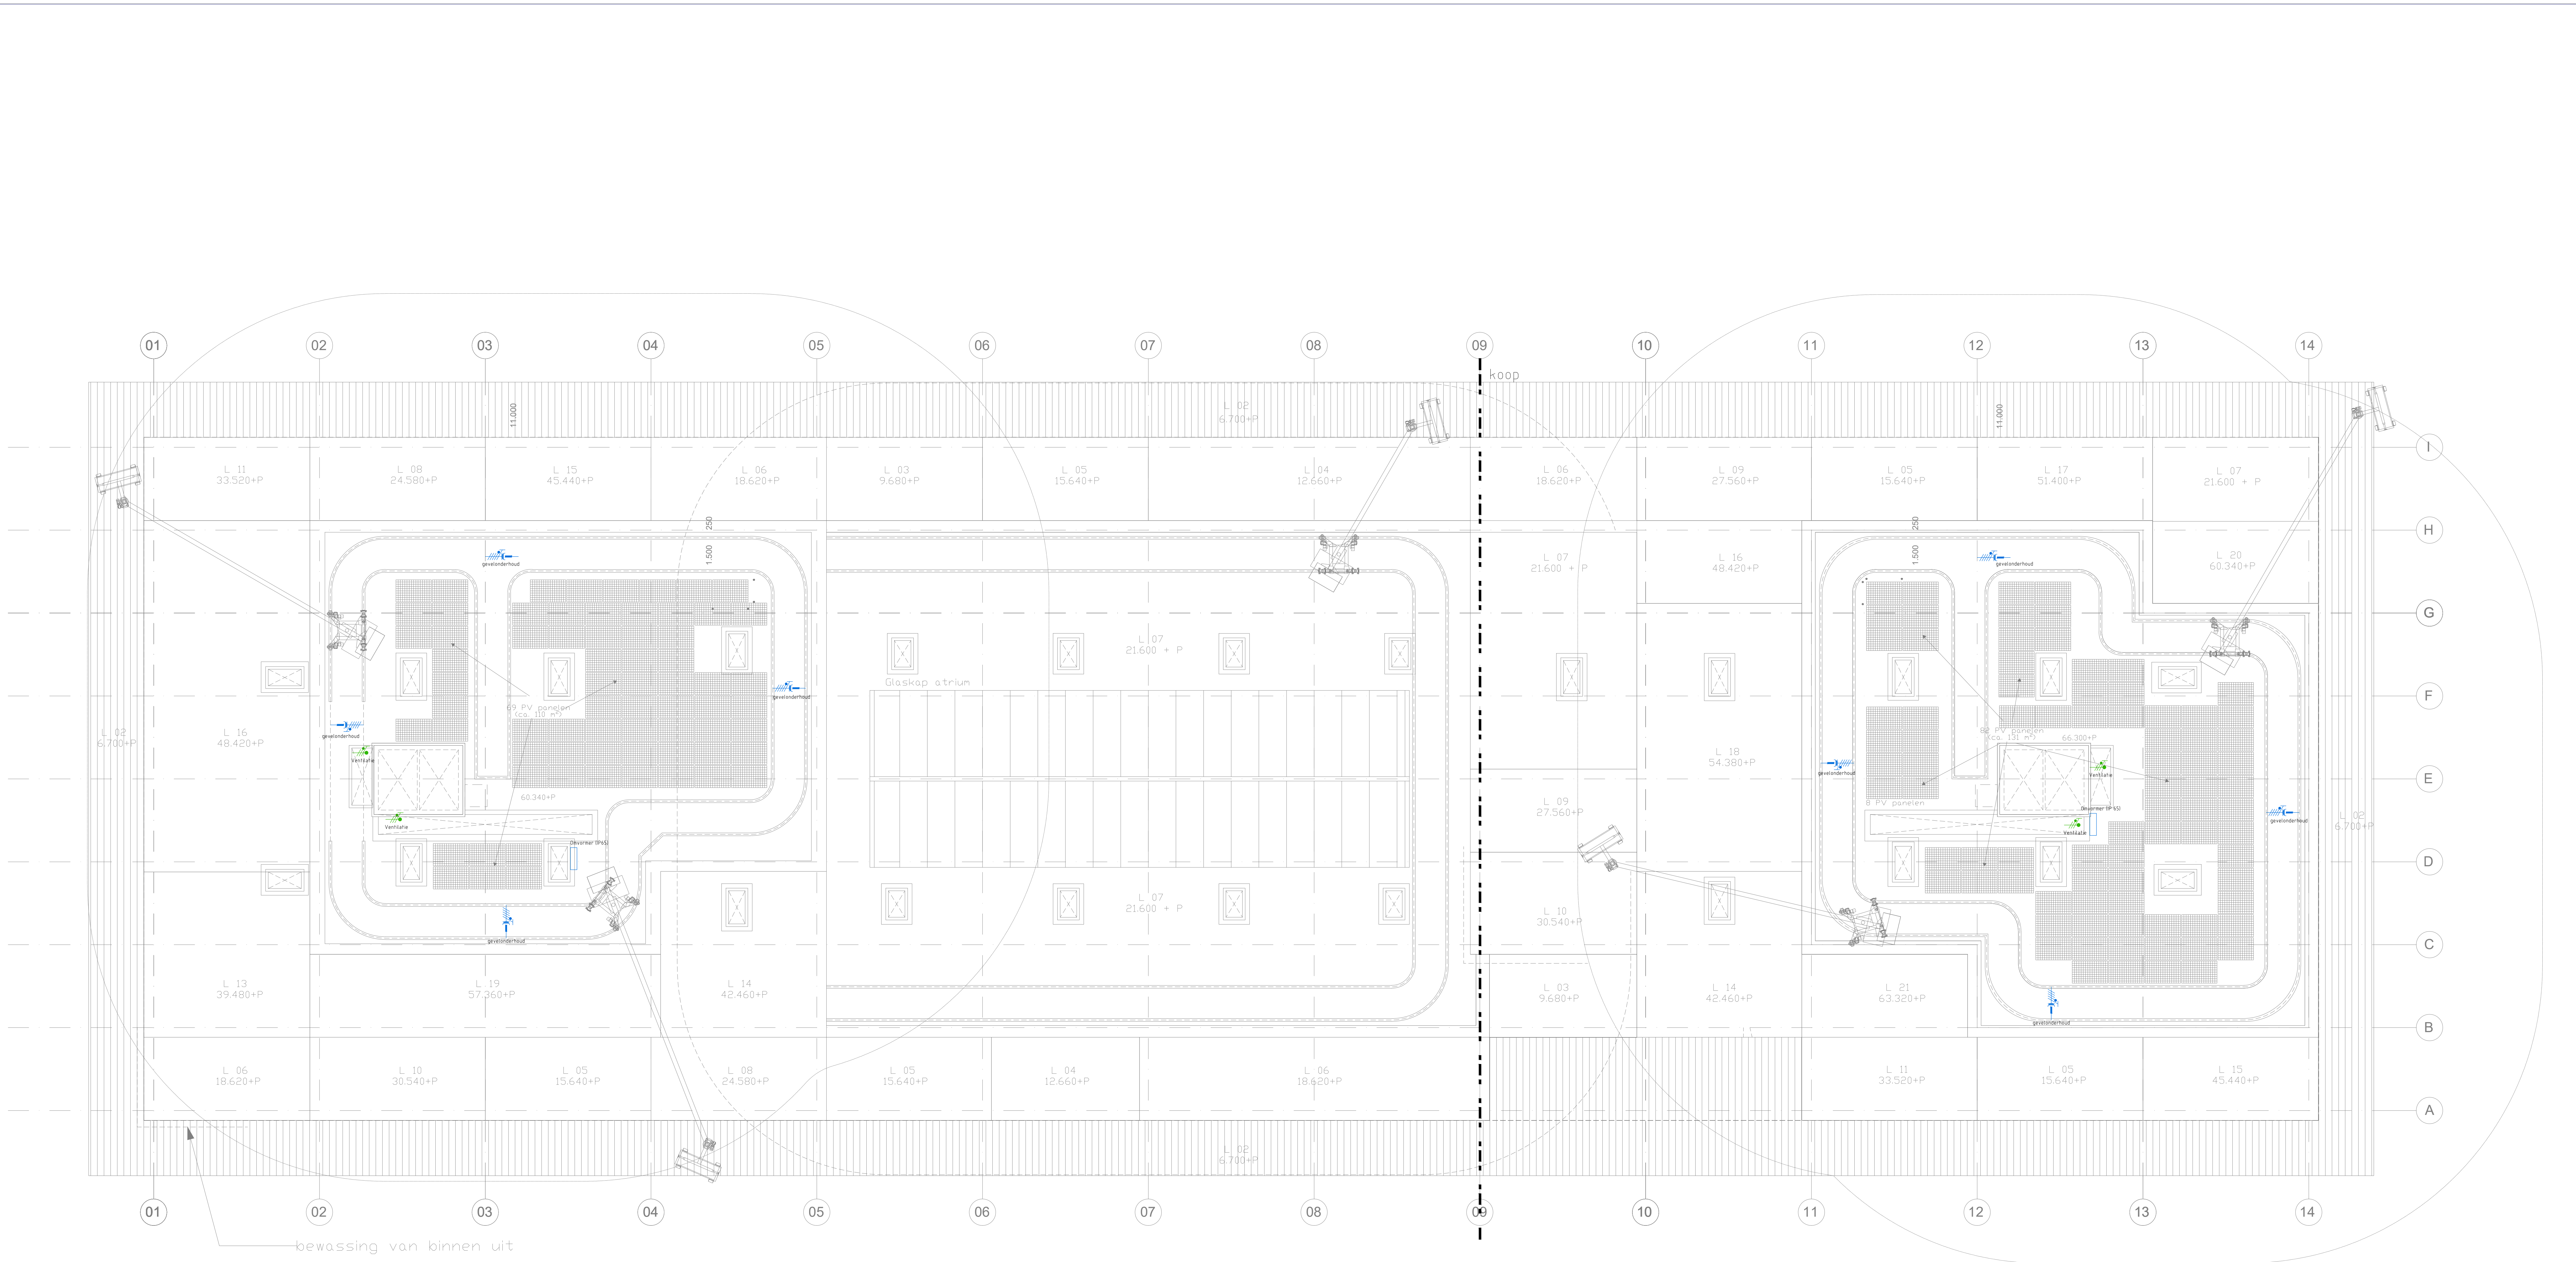


Het gebouw dient voorzien te worden van Bliksembeveiling klasse LPL III. Om dit te realiseren dient op het hoge dak de volgende beveiligingen aangebracht te worden:

- Een daknet met een vermazing van maximaal 15x15 meter;
- Afgaande leidingen om de 15 meter;
- Aarding PV installatie en gevelonderhoud koppelen op het daknet;
- Opvang inrichtingen plaatsen bij alle dakkappen en ventilatoren.


Omgevingsvergunning

project	: RottaNova	opdrachtgever	: Grotemarkt Ontwikkeling B.V.
projectnummer	: 2020.029	architect	: [Logo]
omschrijving	Dak Elektrotechnische Installaties		
datum	: 1-12-20	gewijzigd:	
formaat	: A0	a:	
schaal	: 1:100	b:	
getekend	: LK	c:	
grootte	: SS	d:	
datum onderlegger	: 5-11-2020	e:	
HUYGEN INSTALLATIE ADVISEURS T: 068-032222 E: info@huygen.nl W: www.huygen.nl			

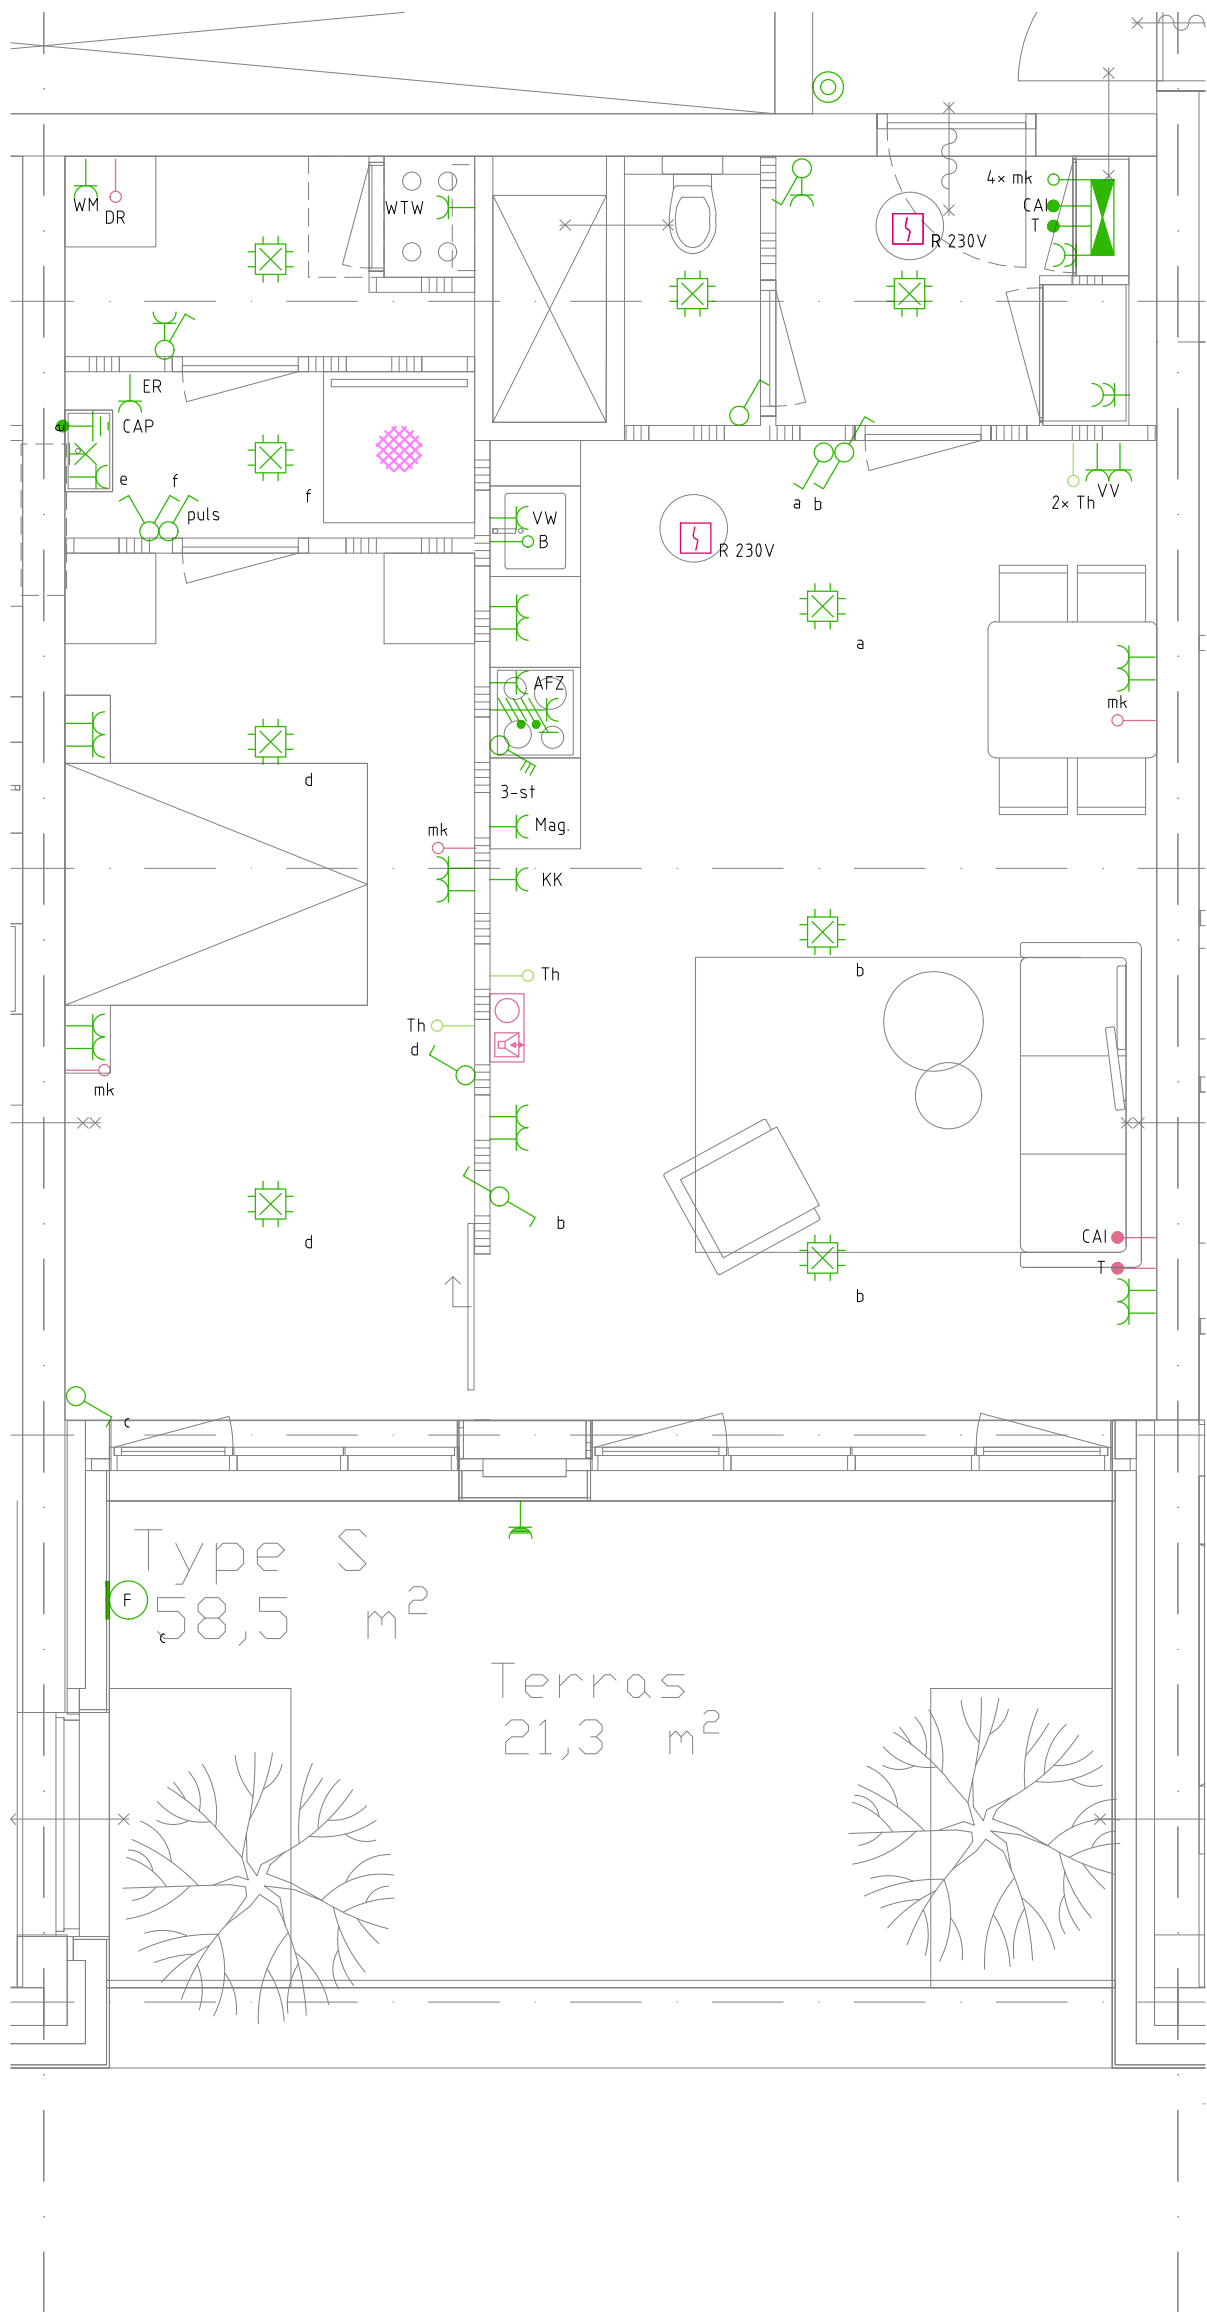


Omgevingsvergunning

project	: RottaNova	opdrachtgever	: Grotemarkt Ontwikkeling B.V.
projectnummer	: 2020.029	architect	: XXXXXXXXXX
omschrijving	Woning type 01 Elektrotechnische Installaties		
datum	: 1-12-20	gewijzigd:	
formaat	: A3	a:	
schaal	: 1:50	b:	
getekend	: LK	c:	
gezien	: SS	d:	
datum onderlegger	: 5-11-2020	e:	

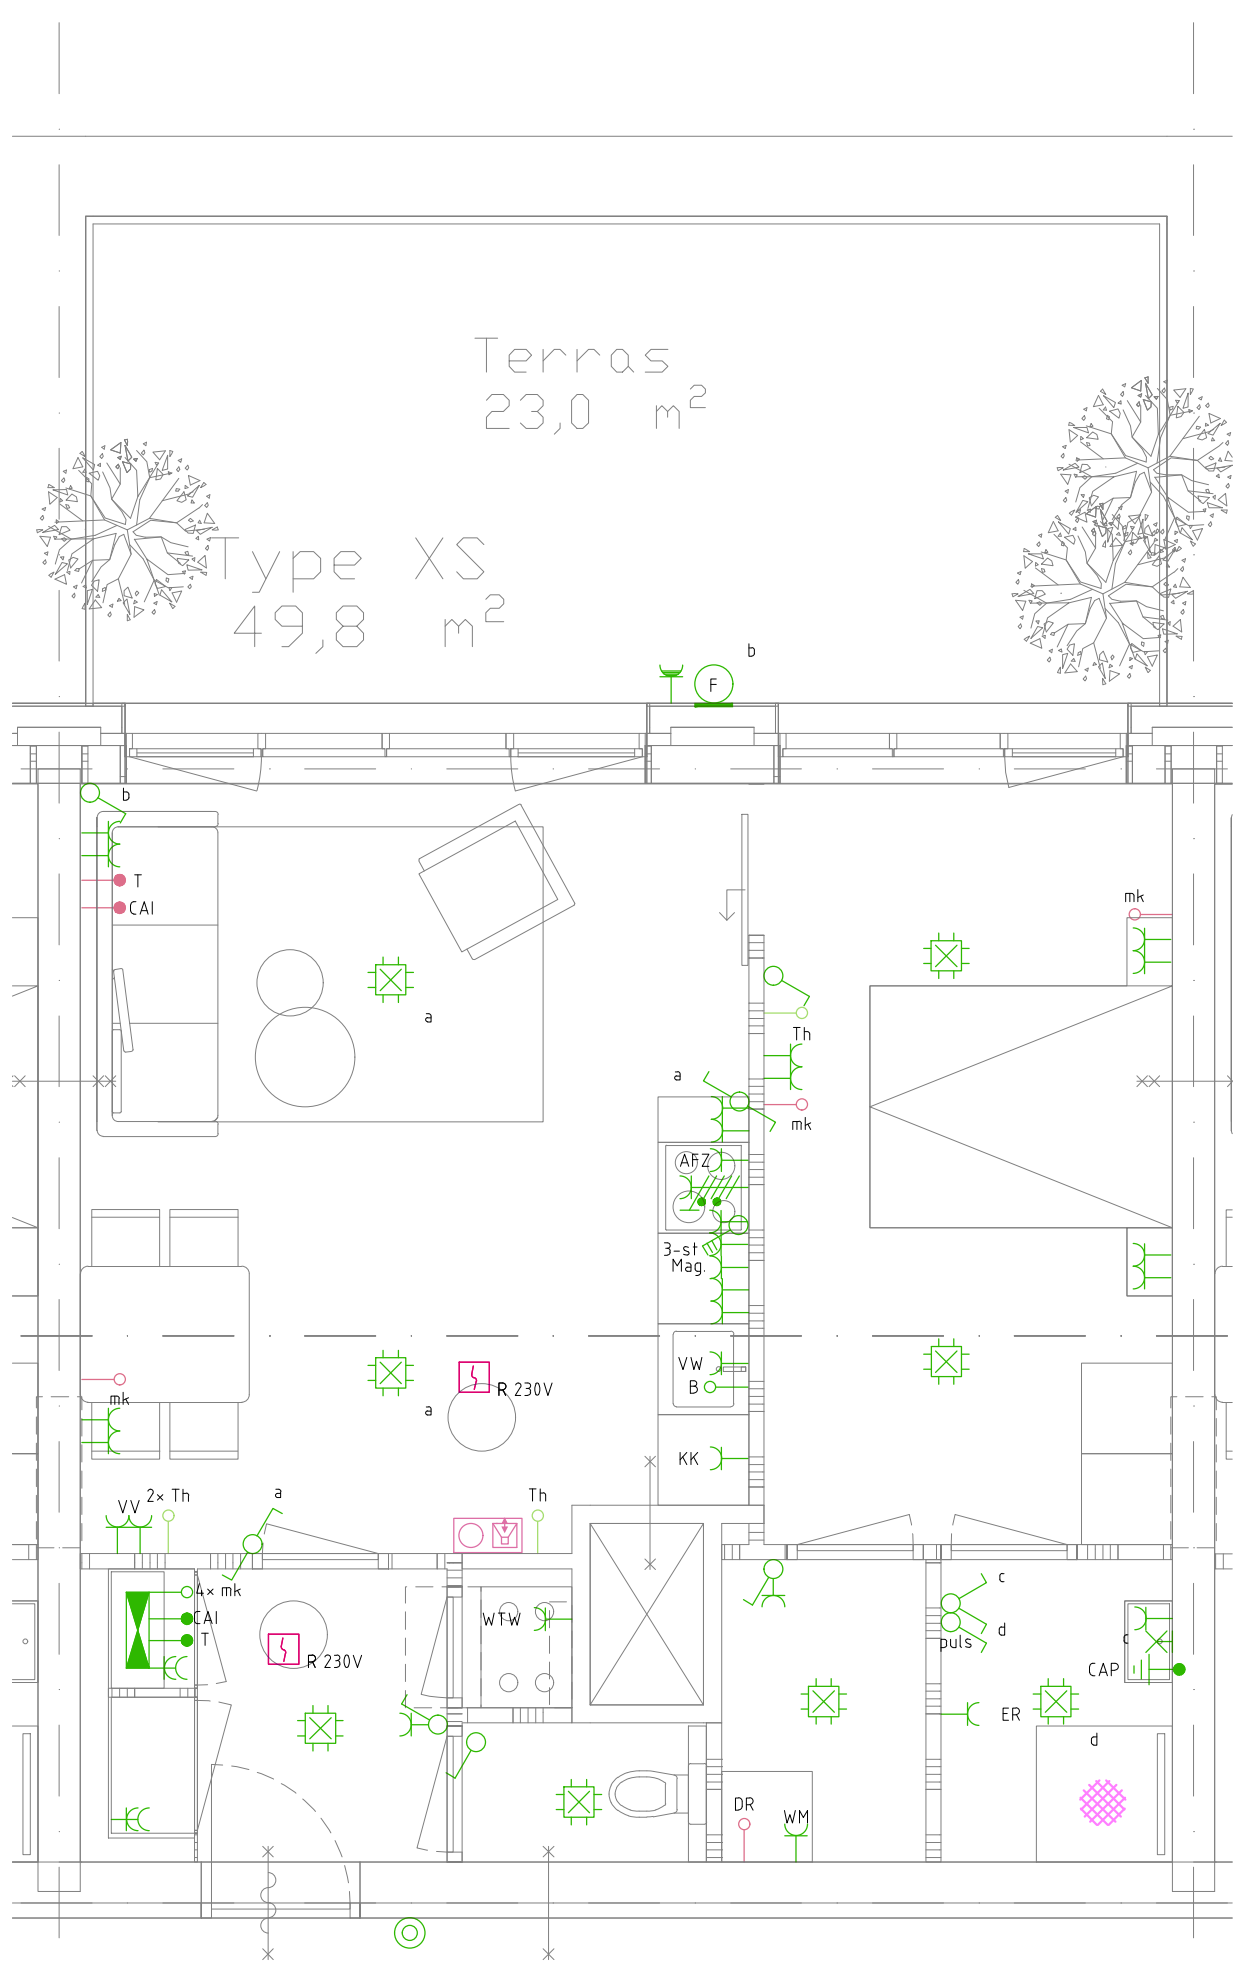


Omgevingsvergunning

project	: RottaNova	opdrachtgever	: Grotemarkt Ontwikkeling B.V.
projectnummer	: 2020.029	architect	: XXXXXXXXXX
omschrijving	Woning type 02 Elektrotechnische Installaties		
datum	: 1-12-20	gewijzigd:	
formaat	: A3	a:	
schaal	: 1:50	b:	
getekend	: LK	c:	
gezien	: SS	d:	
datum onderlegger	: 5-11-2020	e:	

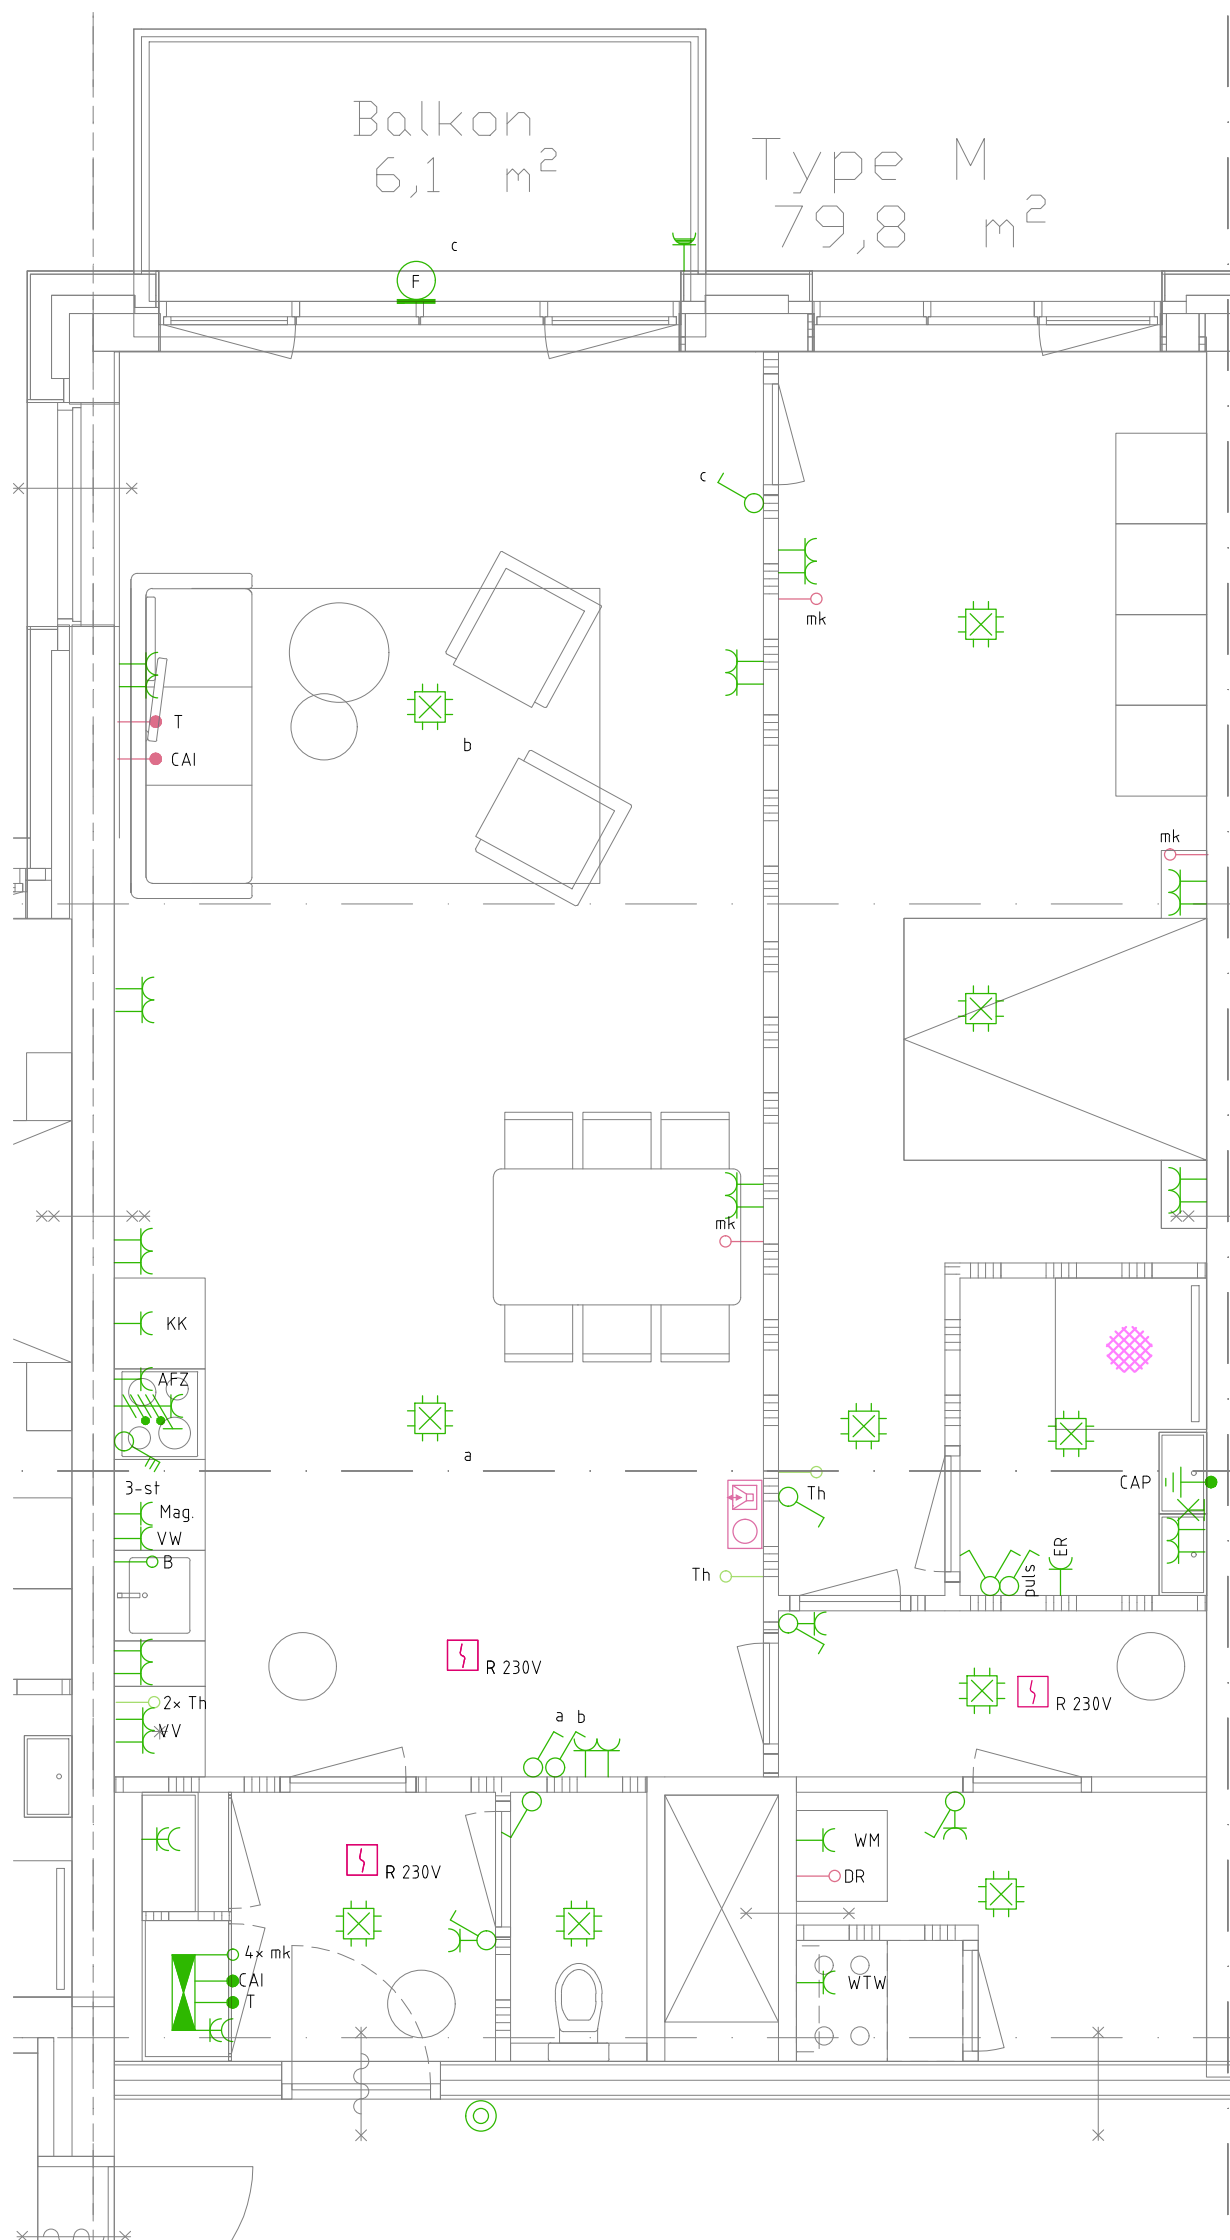


Omgevingsvergunning

project	: RottaNova	opdrachtgever	: Grotemarkt Ontwikkeling B.V.
projectnummer	: 2020.029	architect	: ██████████
omschrijving	Woning type 03 Elektrotechnische Installaties		
datum	: 1-12-20	gewijzigd:	
formaat	: A3	a:	
schaal	: 1:50	b:	
getekend	: LK	c:	
gezien	: SS	d:	
datum onderlegger	: 5-11-2020	e:	

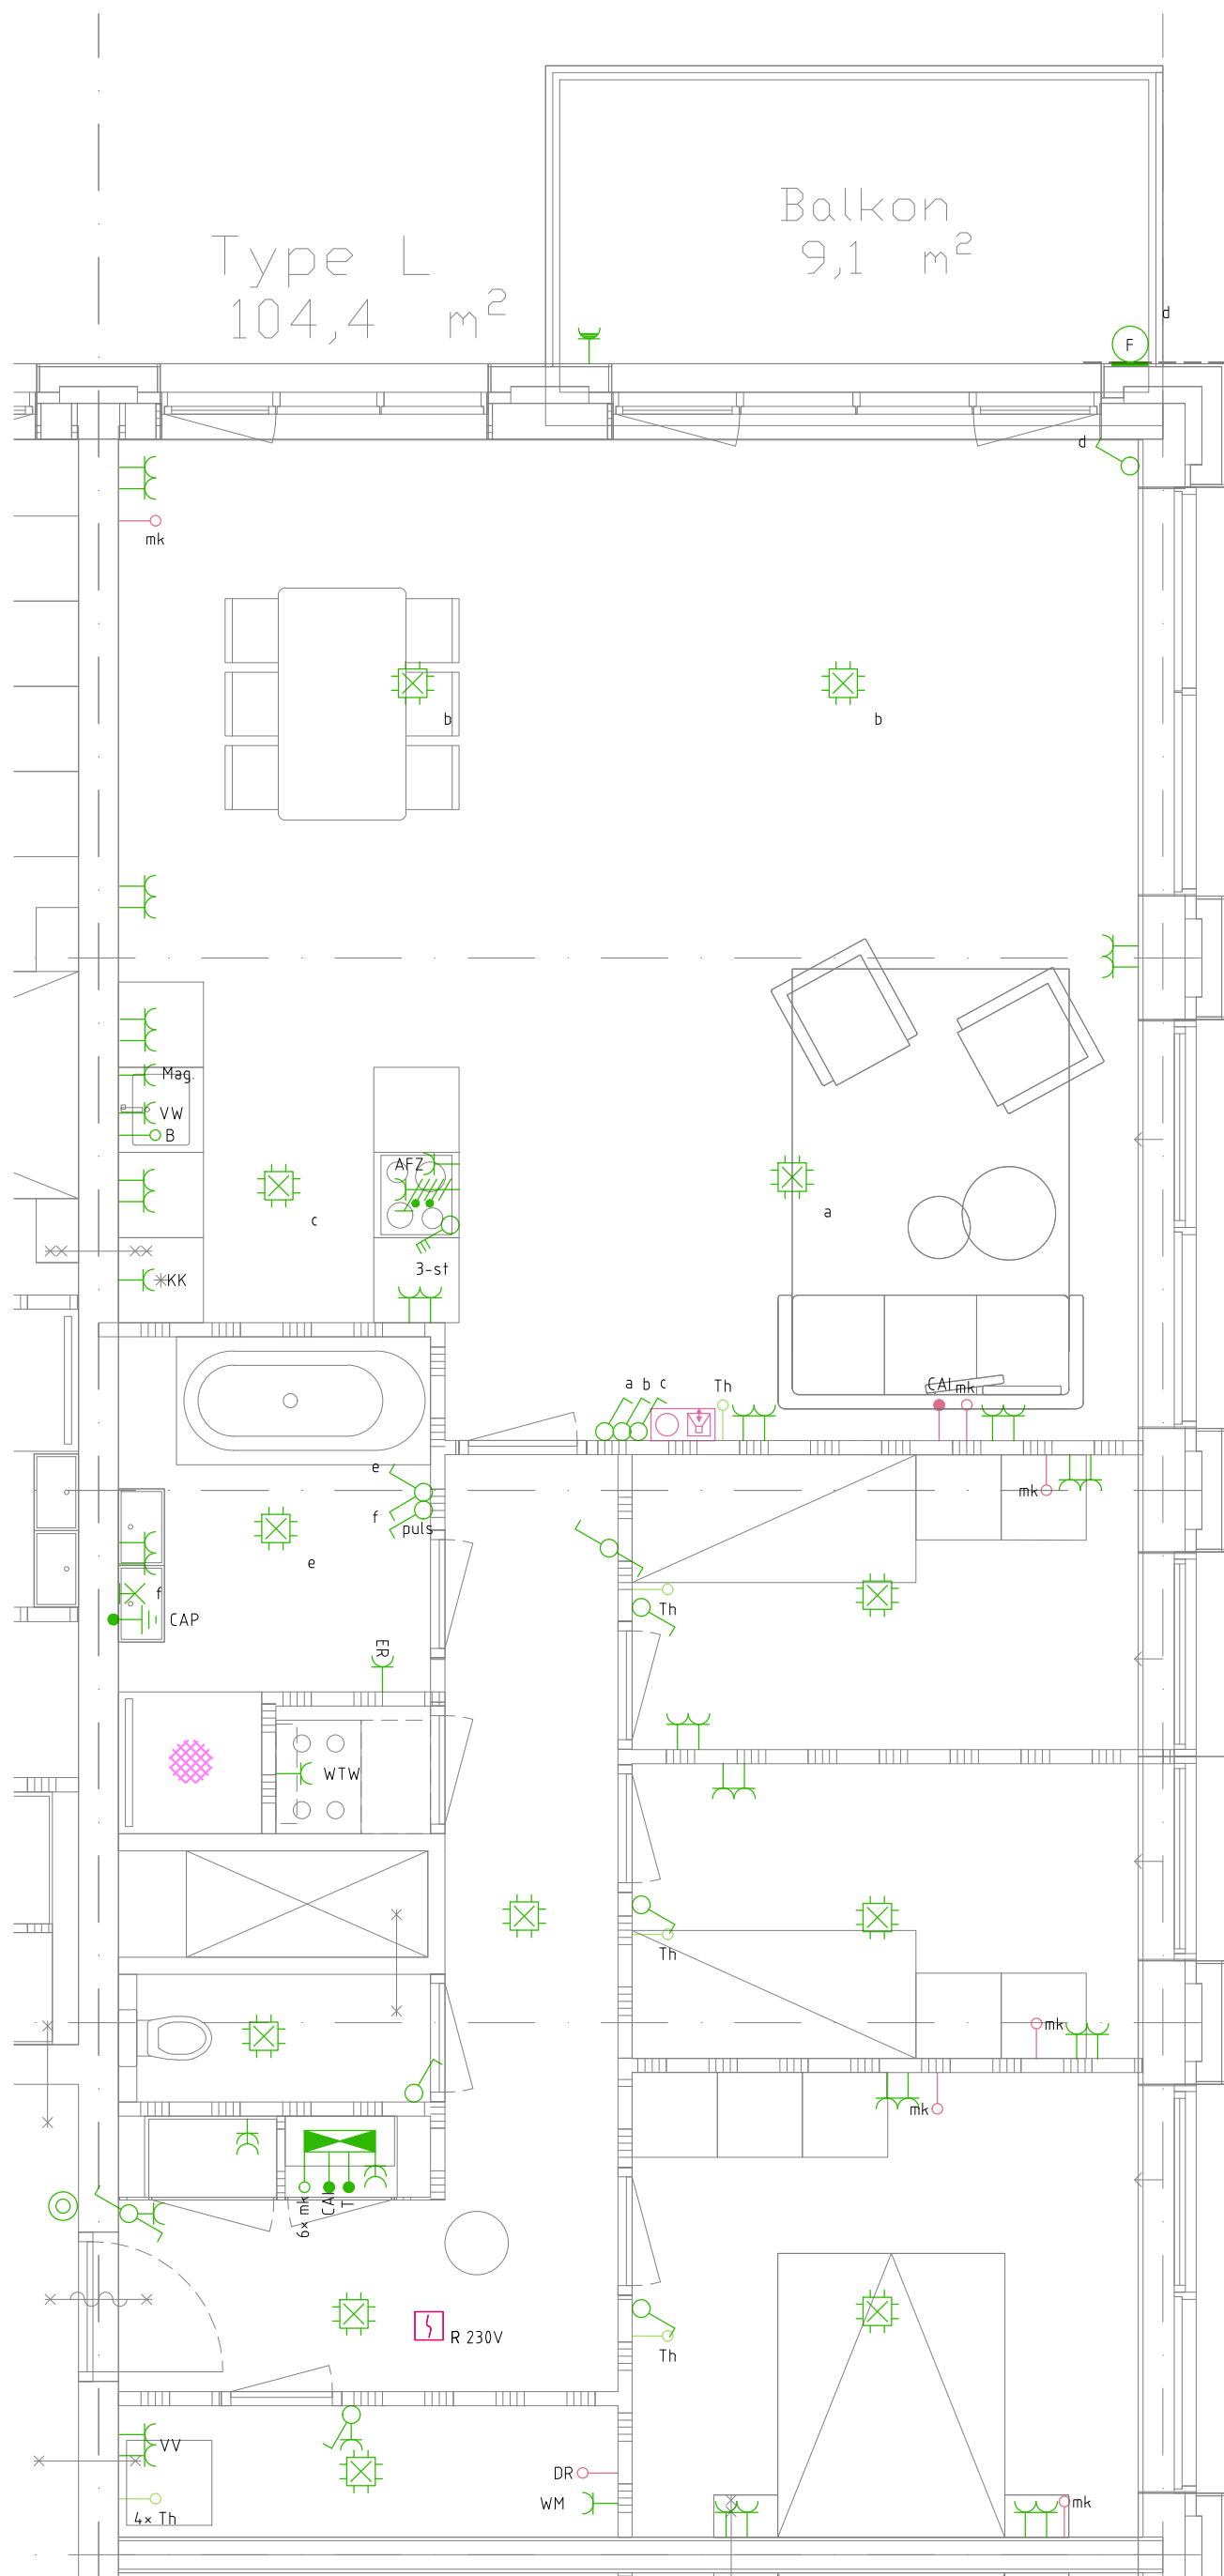


Omgevingsvergunning

project	: RottaNova	opdrachtgever	: Grotemarkt Ontwikkeling B.V.
projectnummer	: 2020.029	architect	: XXXXXXXXXX
omschrijving	Woning type 04 Elektrotechnische Installaties		
datum	: 1-12-20	gewijzigd:	
formaat	: A2	a:	
schaal	: 1:50	b:	
getekend	: LK	c:	
gezien	: SS	d:	
datum onderlegger	: 5-11-2020	e:	

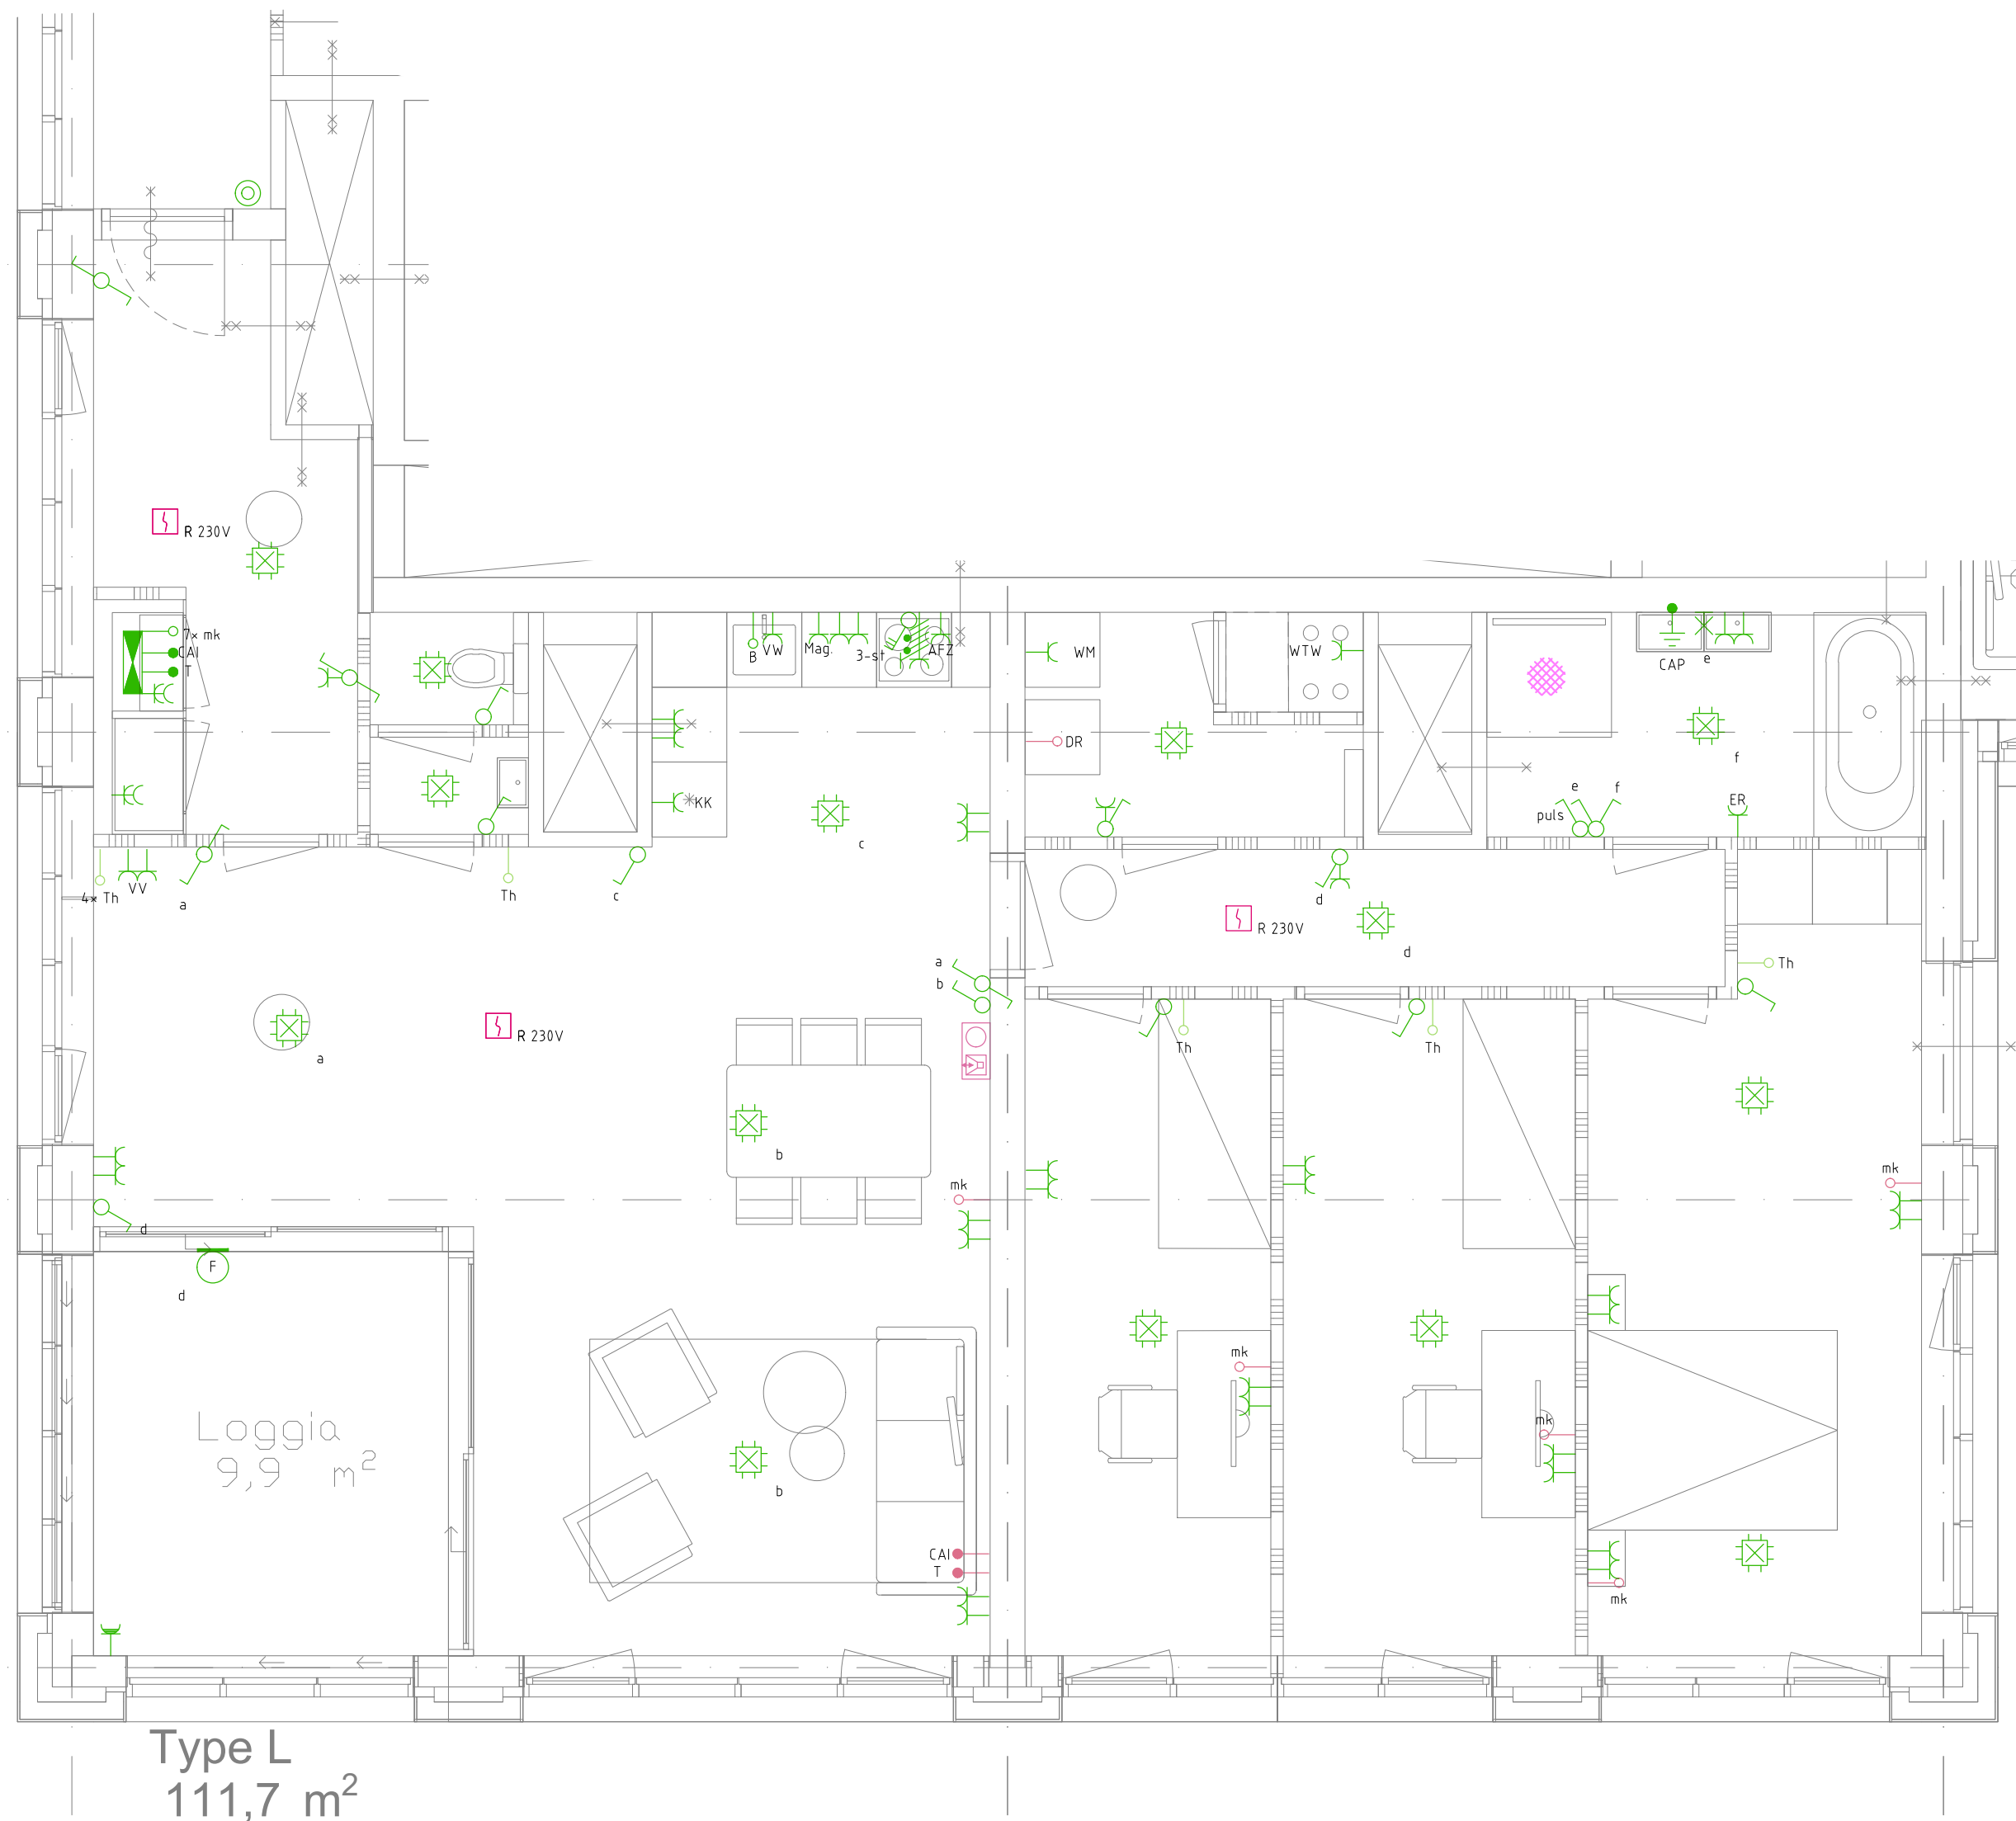


Omgevingsvergunning

project	: RottaNova	opdrachtgever	: Grotemarkt Ontwikkeling B.V.
projectnummer	: 2020.029	architect	: [REDACTED]
omschrijving	Woning type 06 Elektrotechnische Installaties		
datum	: 1-12-20	gewijzigd:	
formaat	: A2	a:	
schaal	: 1:50	b:	
getekend	: LK	c:	
gezien	: SS	d:	
datum onderlegger	: 5-11-2020	e:	

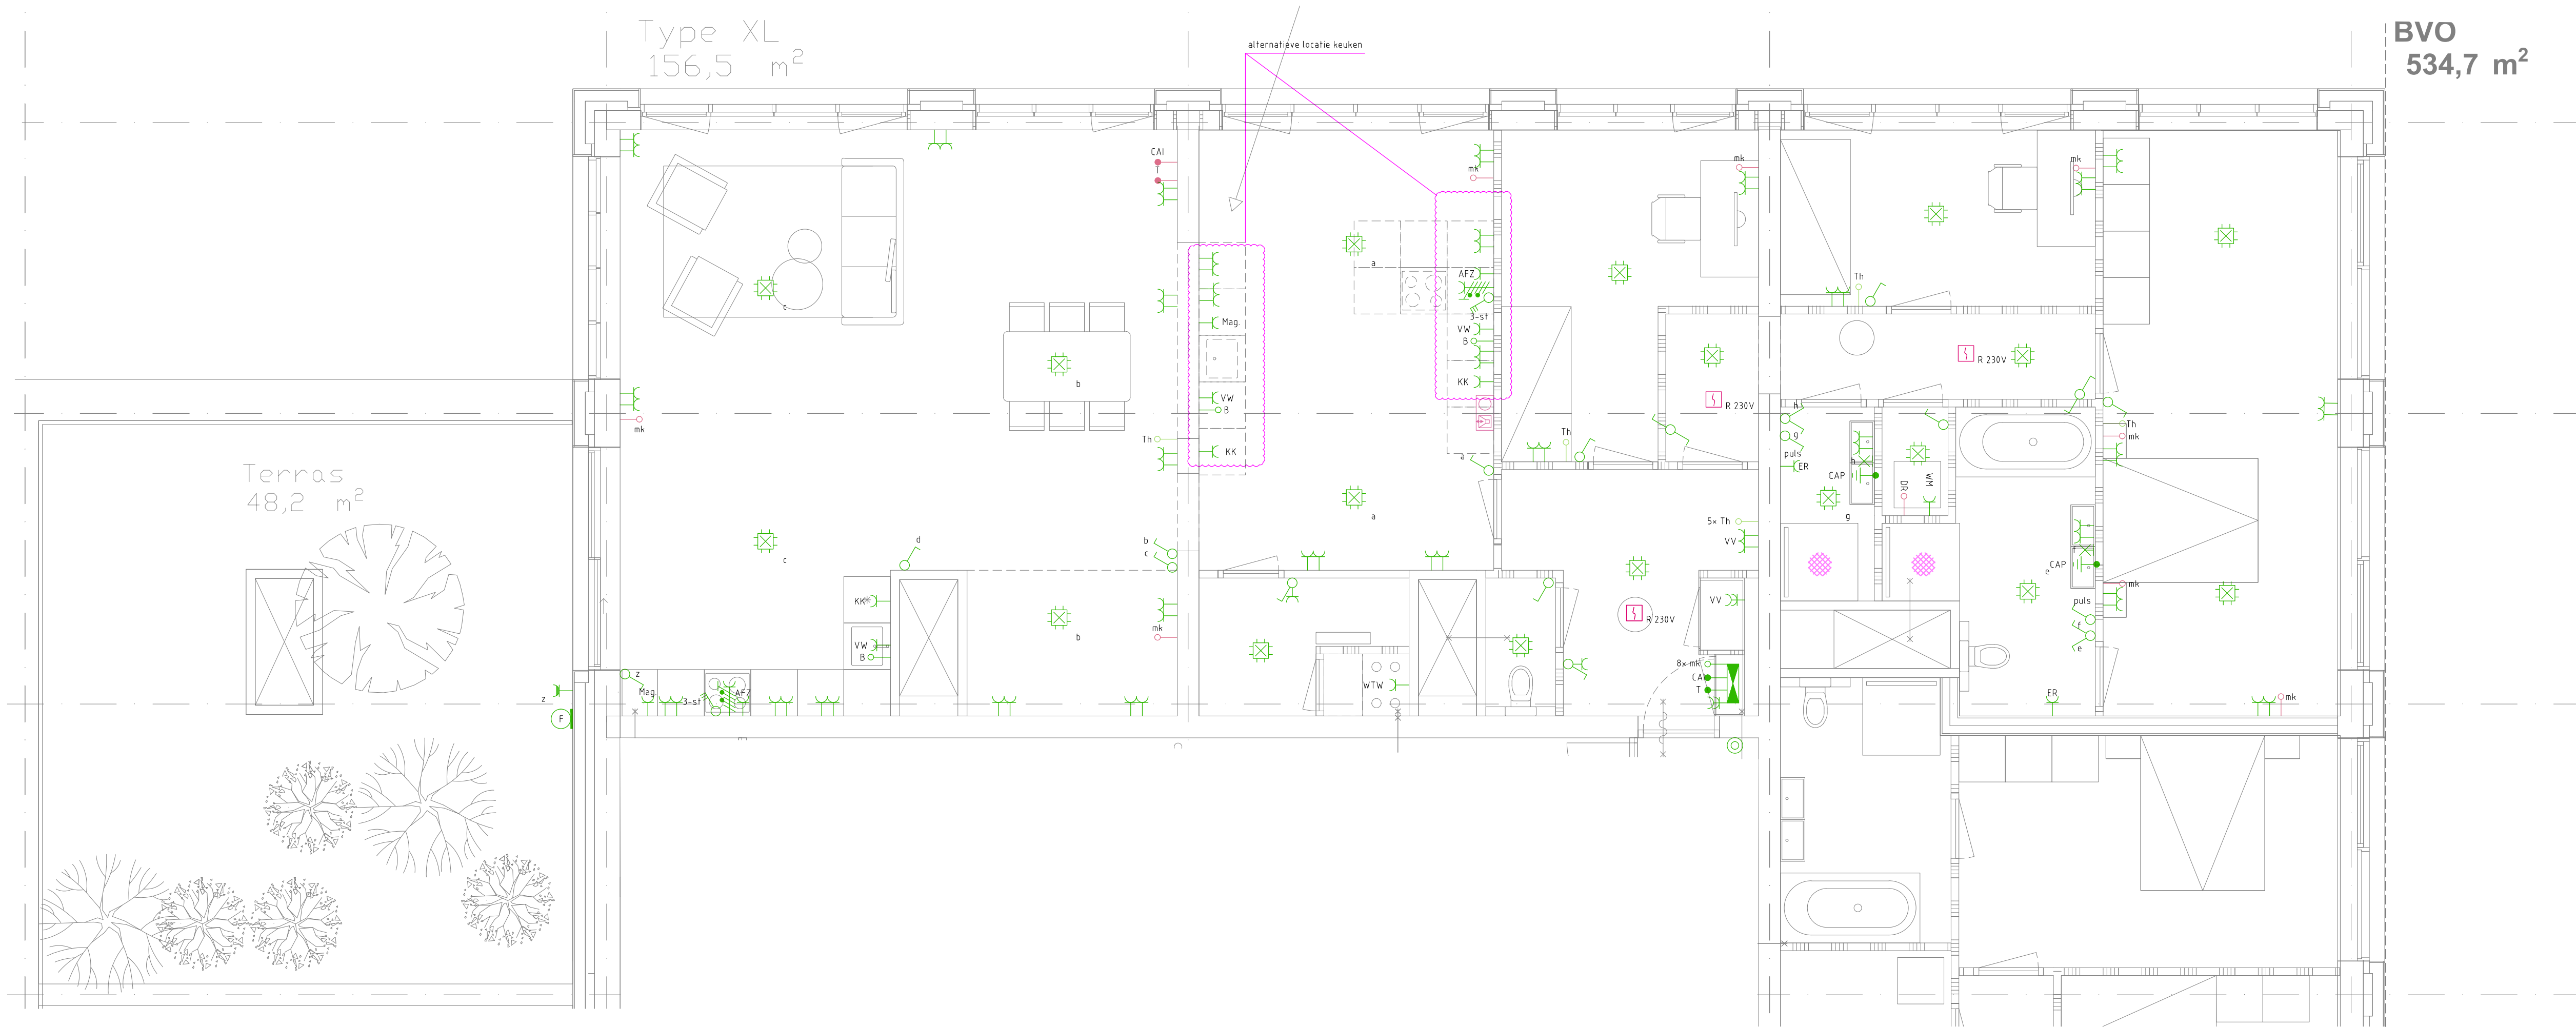

Omgevingsvergunning

project	: RottaNova	opdrachtgever	: Grotemarkt Ontwikkeling B.V.
projectnummer	: 2020.029	architect	: ■ ■ ■ ■ ■
omschrijving	Woning type 07 Elektrotechnische Installaties		
datum	: 1-12-20	gewijzigd:	
formaat	: A1	a:	
schaal	: 1:50	b:	
getekend	: LK	c:	
gezien	: SS	d:	
datum onderlegger	: 5-11-2020	e:	

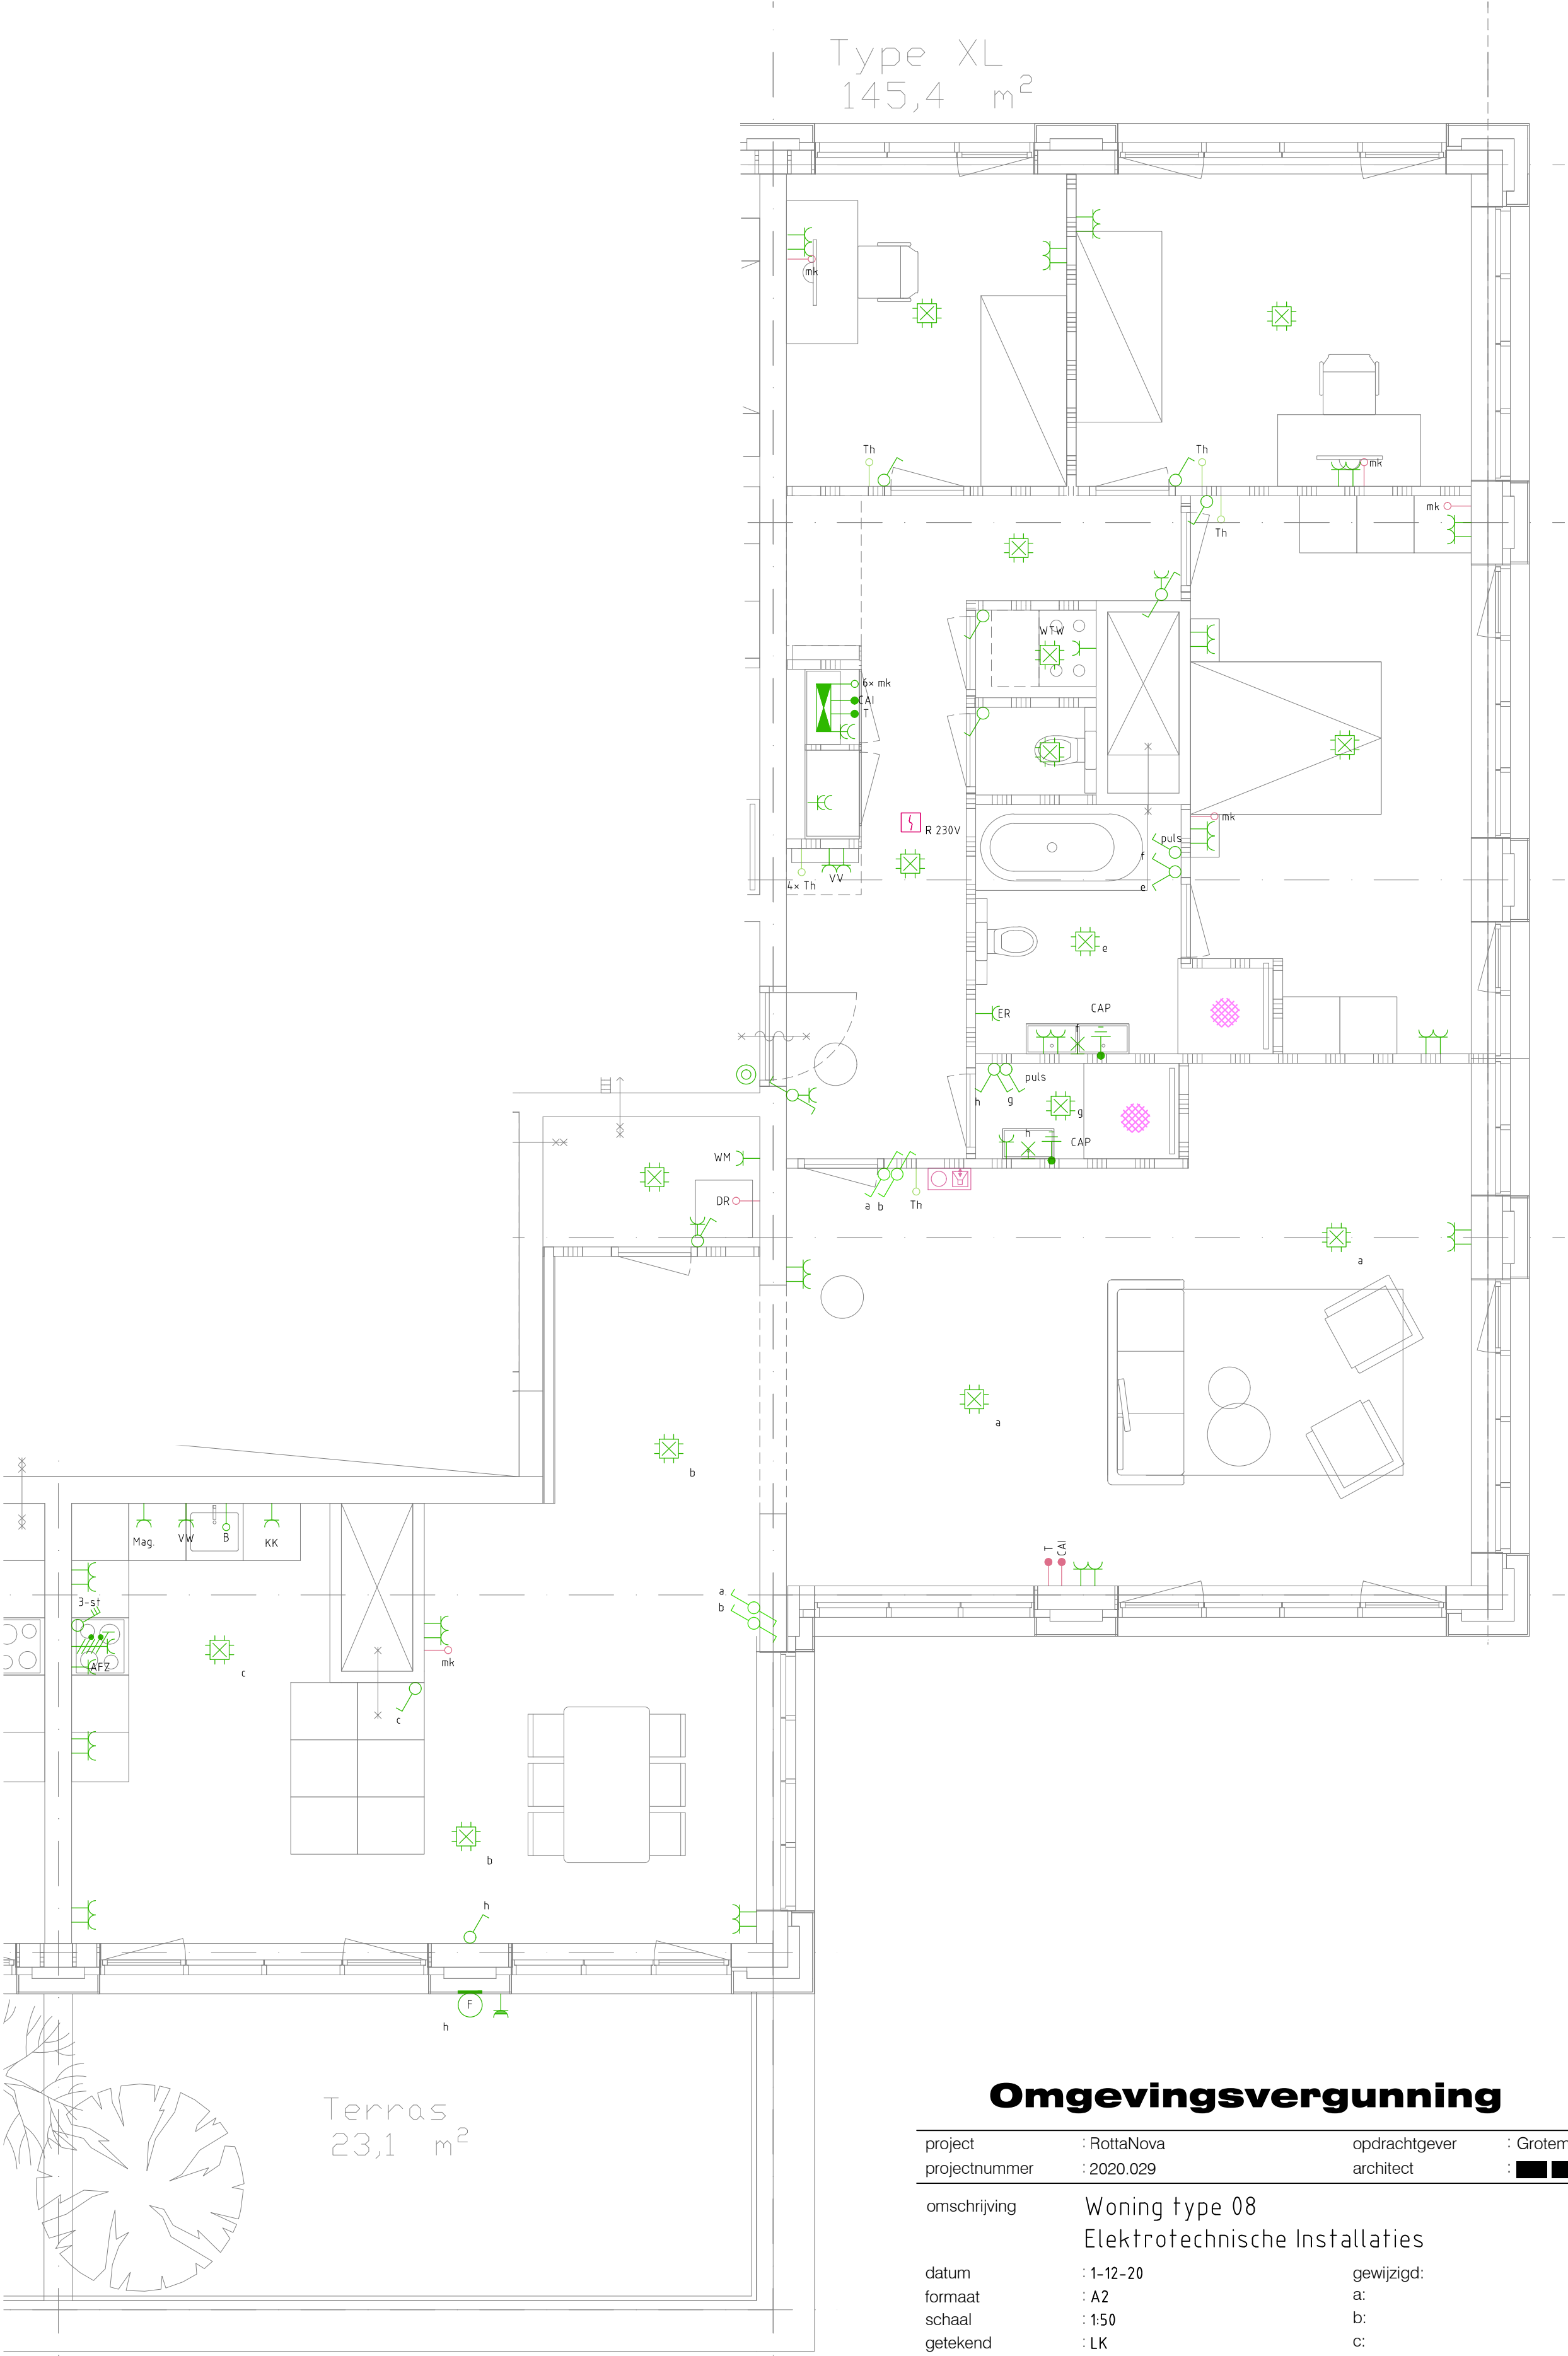

Omgevingsvergunning

project	: RottaNova	opdrachtgever	: Grotemarkt Ontwikkeling B.V.
projectnummer	: 2020.029	architect	: ■■■■■
omschrijving	Woning type 08 Elektrotechnische Installaties		
datum	: 1-12-20	gewijzigd:	
formaat	: A2	a:	
schaal	: 1:50	b:	
getekend	: LK	c:	
gezien	: SS	d:	
datum onderlegger	: 5-11-2020	e:	


Type XL
129,4 m²

Terras
22,1 m²

BVO
492,0 m²

Omgevingsvergunning

project	: RottaNova	opdrachtgever	: Grotemarkt Ontwikkeling B.V.
projectnummer	: 2020.029	architect	: [REDACTED]
omschrijving	Woning type 09 Elektrotechnische Installaties		
datum	: 1-12-20	gewijzigd:	
formaat	: A2	a:	
schaal	: 1:50	b:	
getekend	: LK	c:	
gezien	: SS	d:	
datum onderlegger	: 5-11-2020	e:	

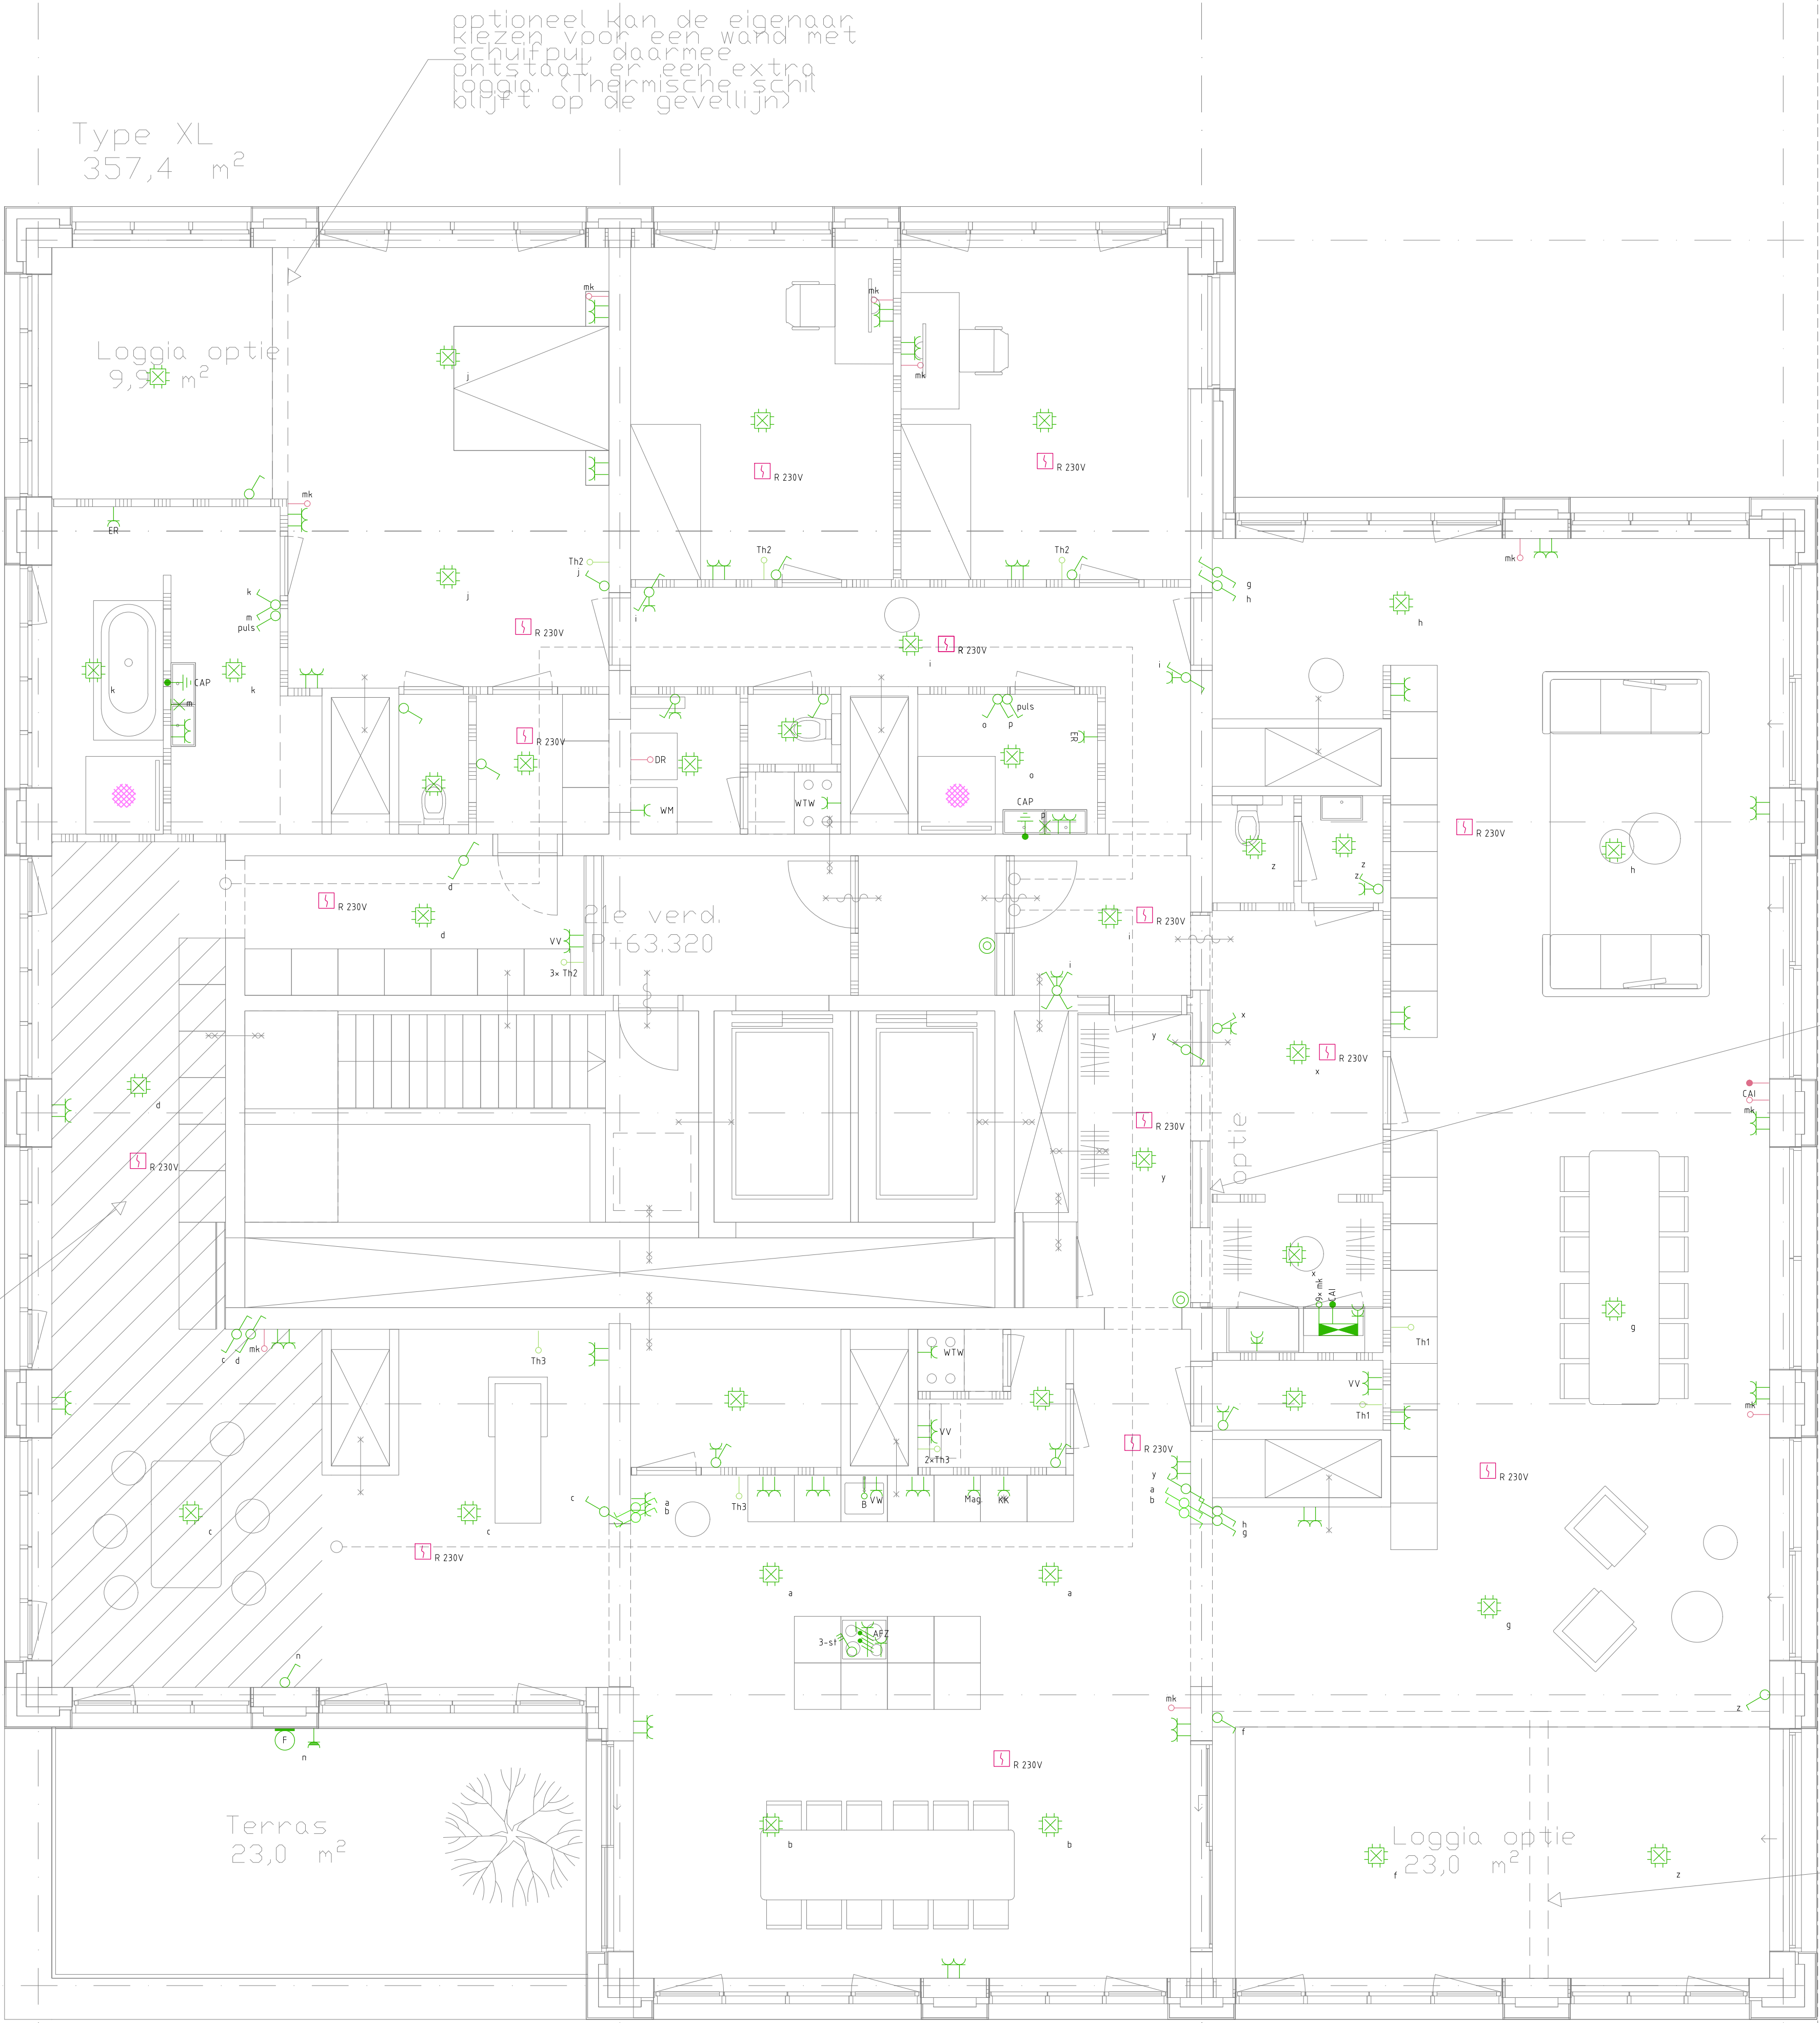

Type XL
357,4 m²

Loggia optie
9,9 m²

optioneel kan de eigenaar
kiezen voor een wand met
schuifpui, daarmee
ontstaat er een extra
loggia. (thermische schil
blijft op de gevellijn)

BVO
489,8 m²

Alle spijningen in de
bouwmuur moeten nog
getoetst worden. Dagr

oed heeft
uchtroute
dan 20m1.

Terras
23,0 m²

Loggia optie
23,0 m²

optioneel kan de eigenaar
kiezen voor een
verschillende wanden met

Omgevingsvergunning

project	: RottaNova	opdrachtgever	: Grotemarkt Ontwikkeling B.V.
projectnummer	: 2020.029	architect	: ■■■■■
omschrijving	Woning type 10 Elektrotechnische Installaties		
datum	: 1-12-20	gewijzigd:	
formaat	: A1	a:	
schaal	: 1:50	b:	
getekend	: LK	c:	
gezien	: SS	d:	
datum onderlegger	: 5-11-2020	e:	