



voorgevel

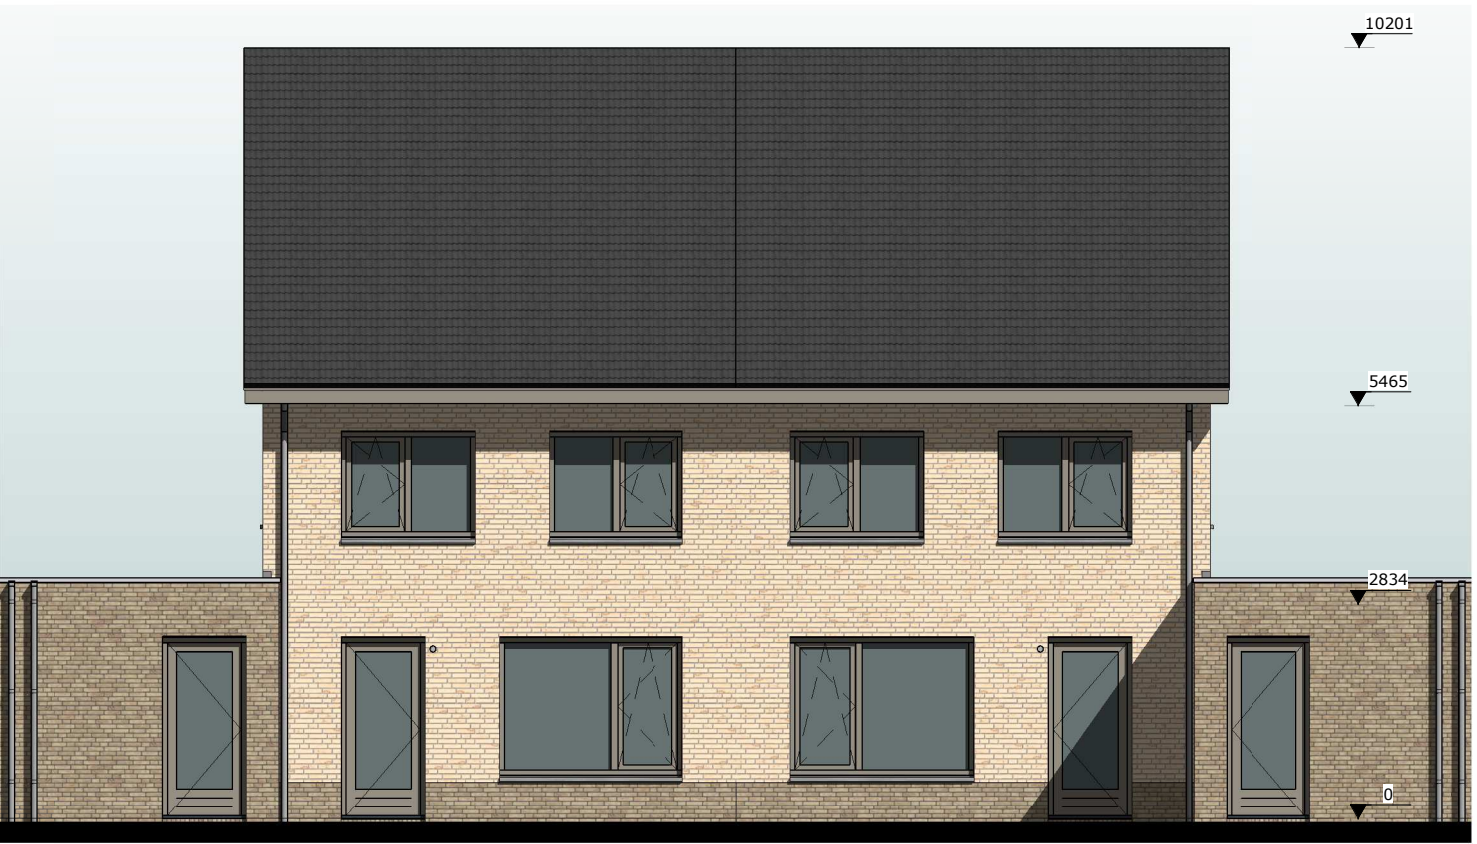

achtergevel

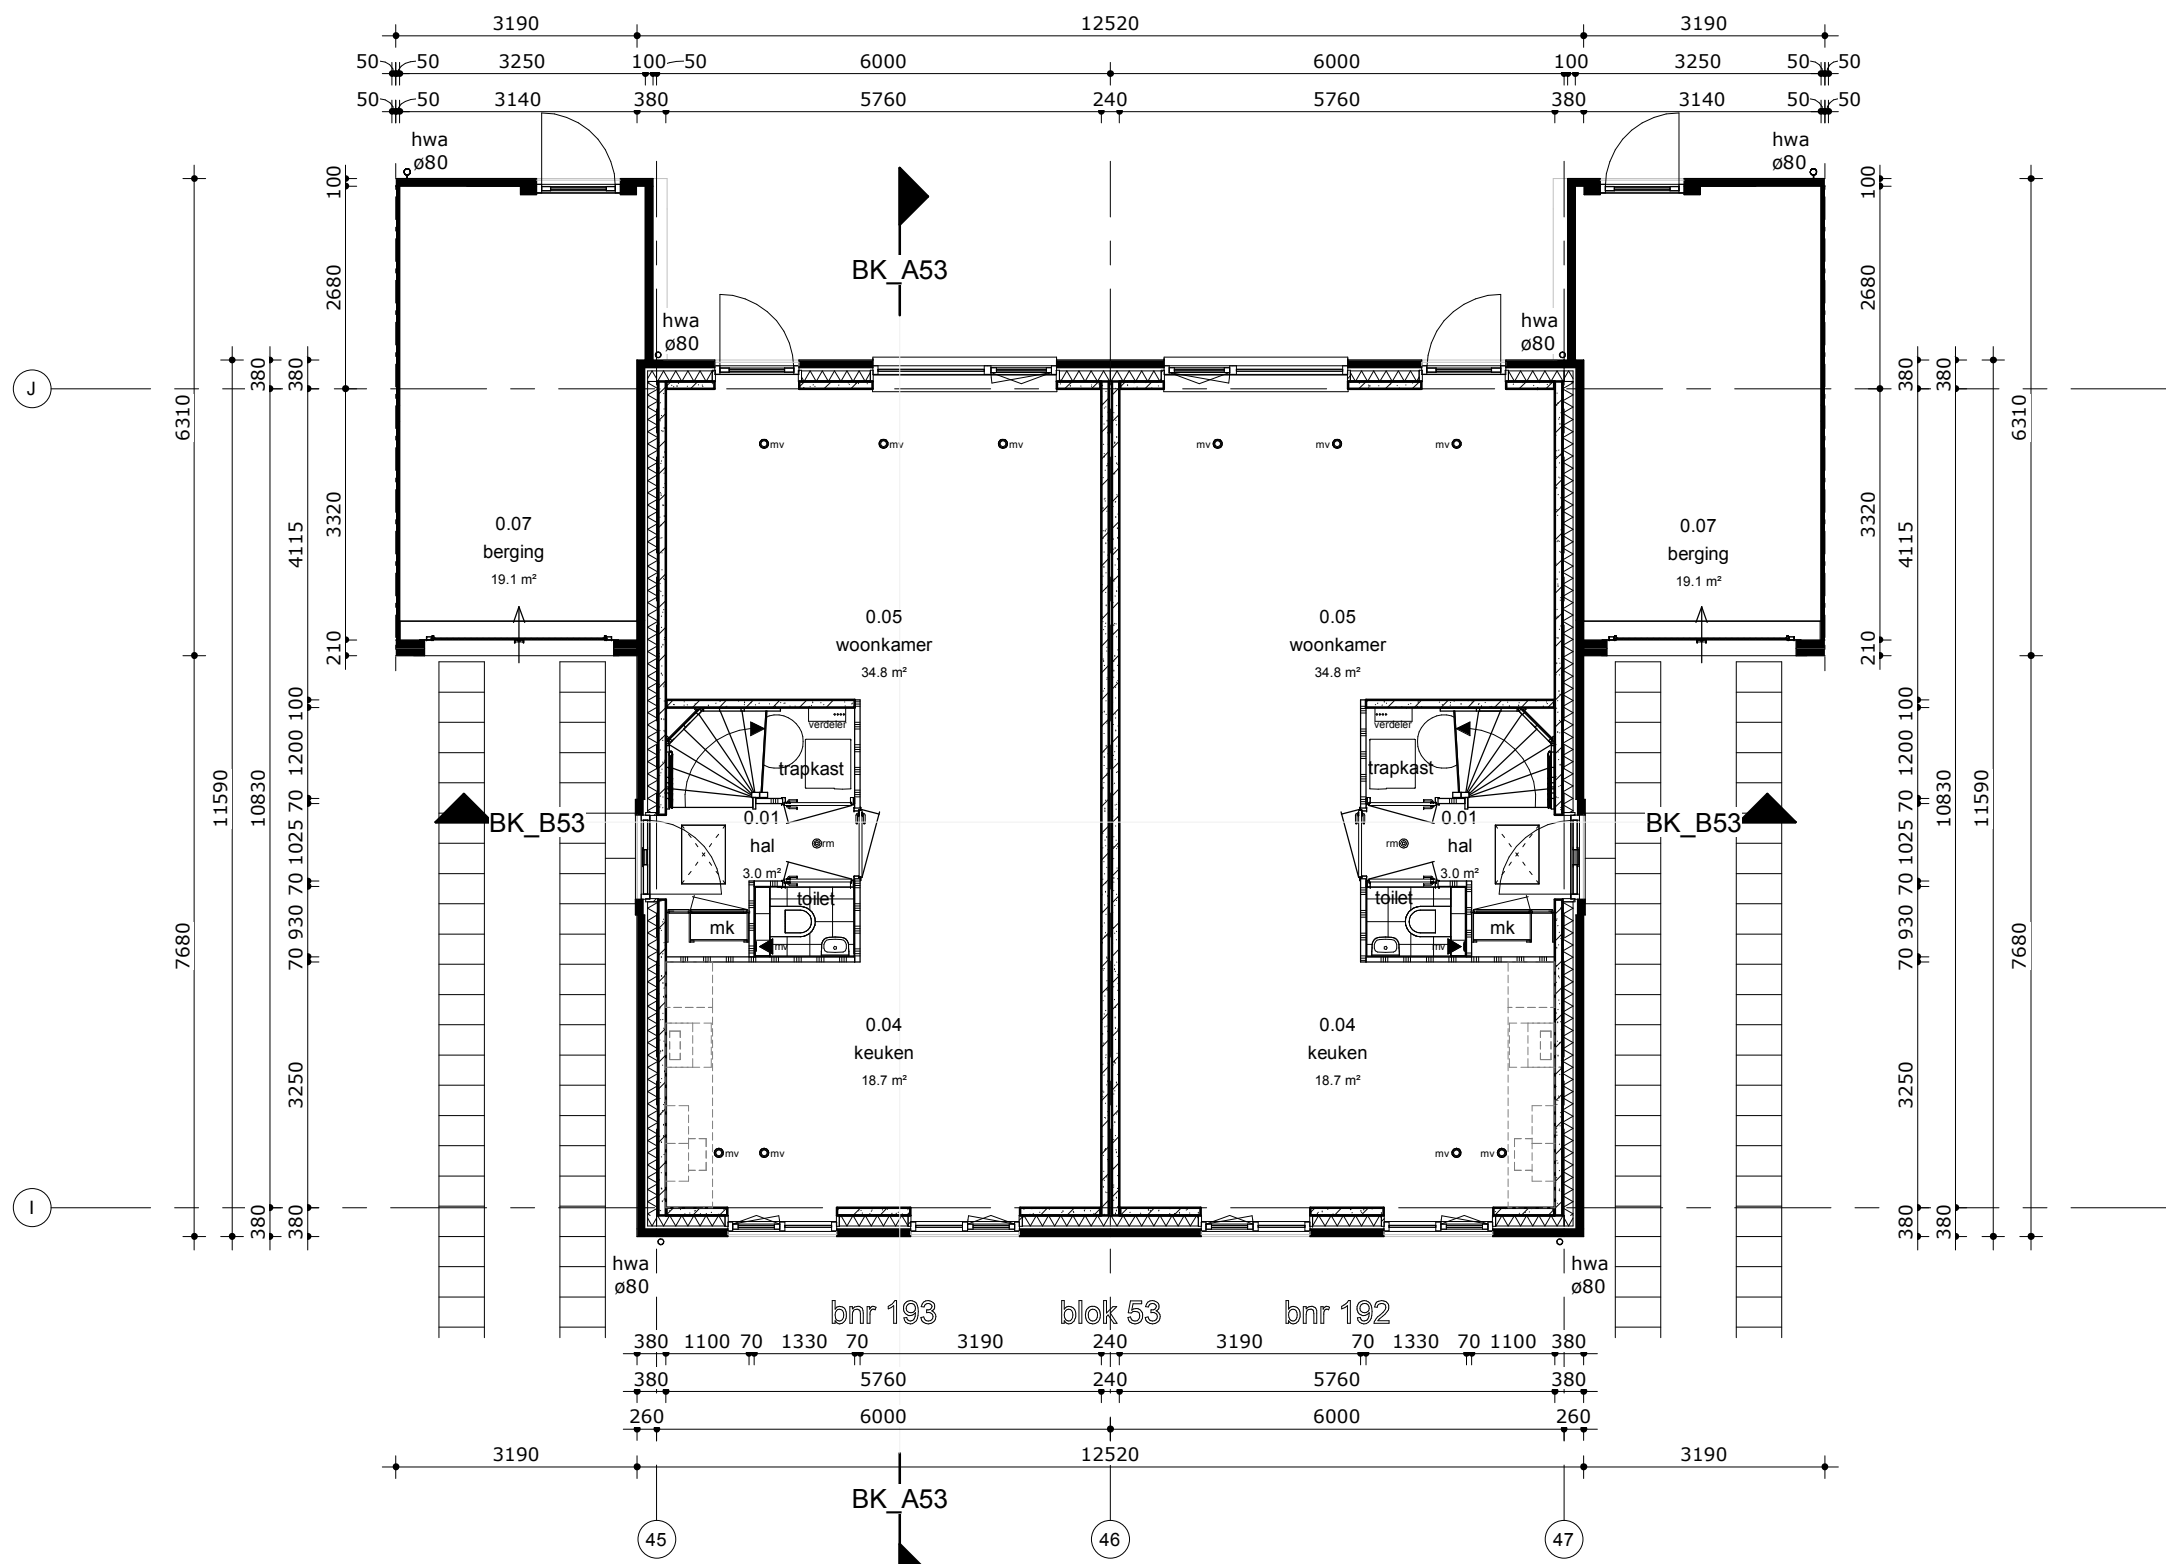


begane grond




rechtergevel




linkergevel

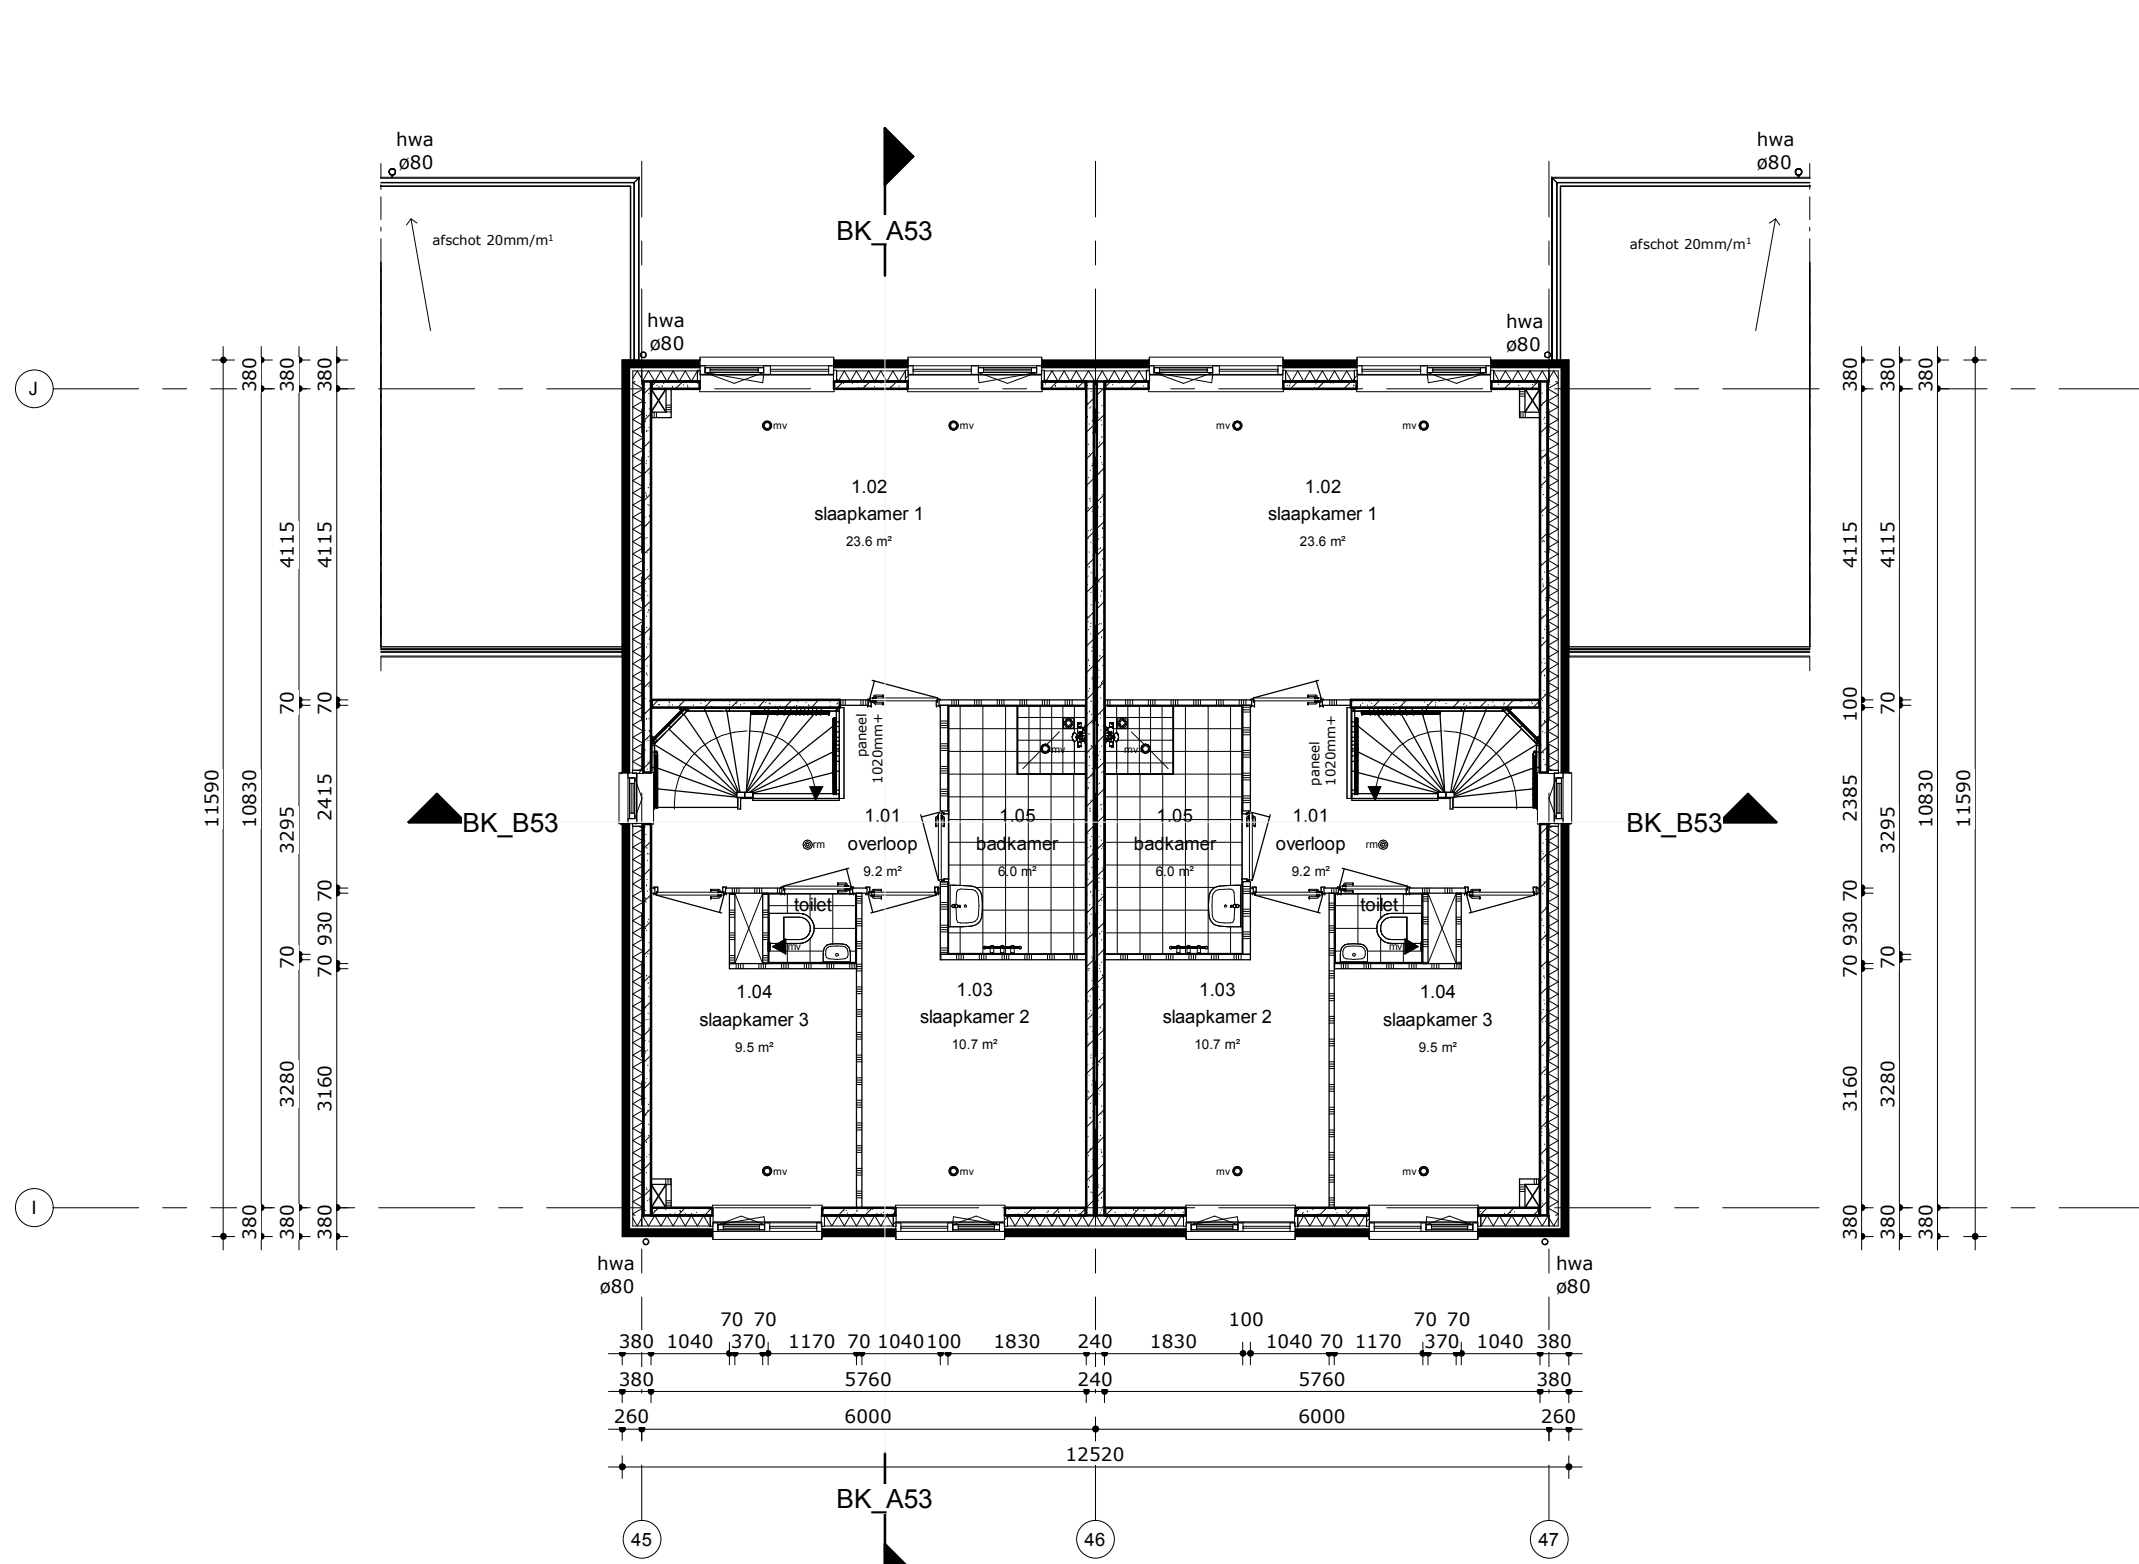


eerste verdieping

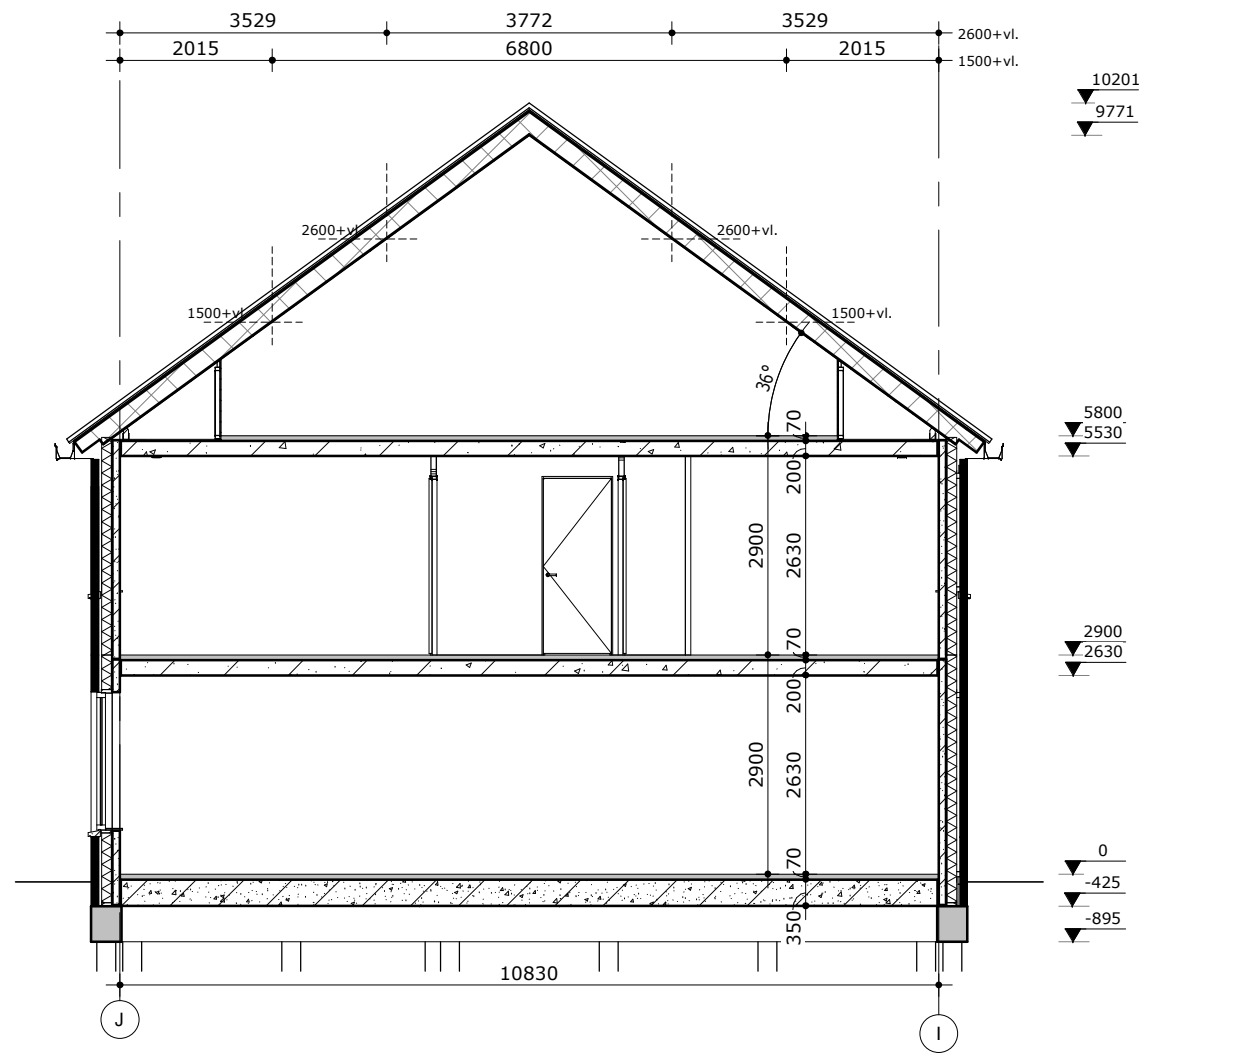

doorsnede A53

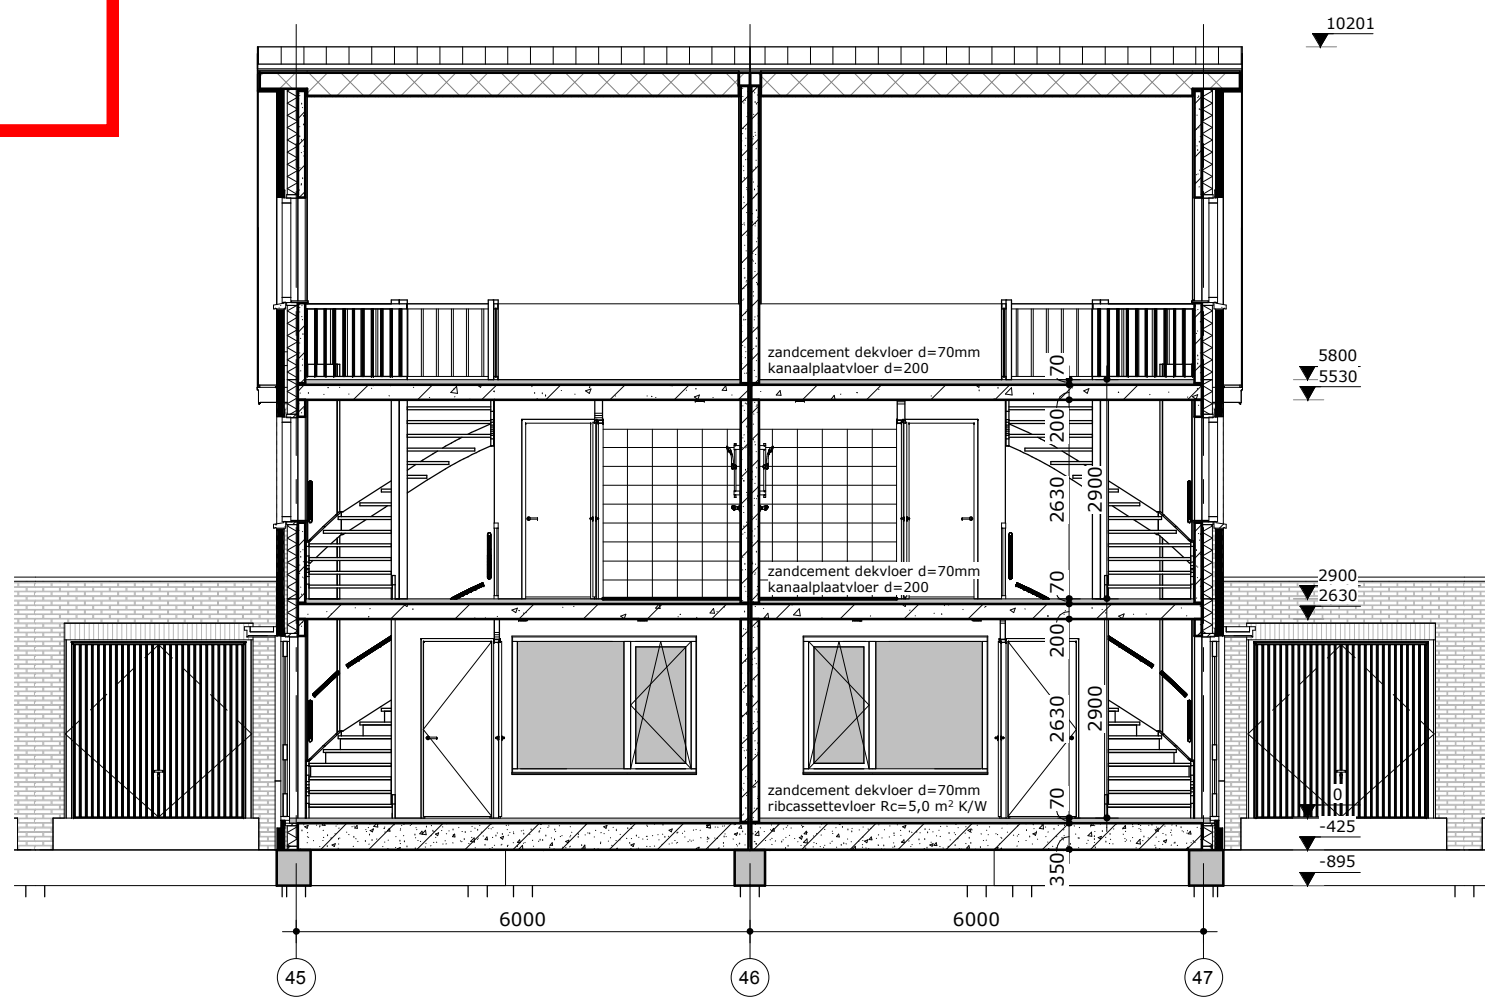

doorsnede B53

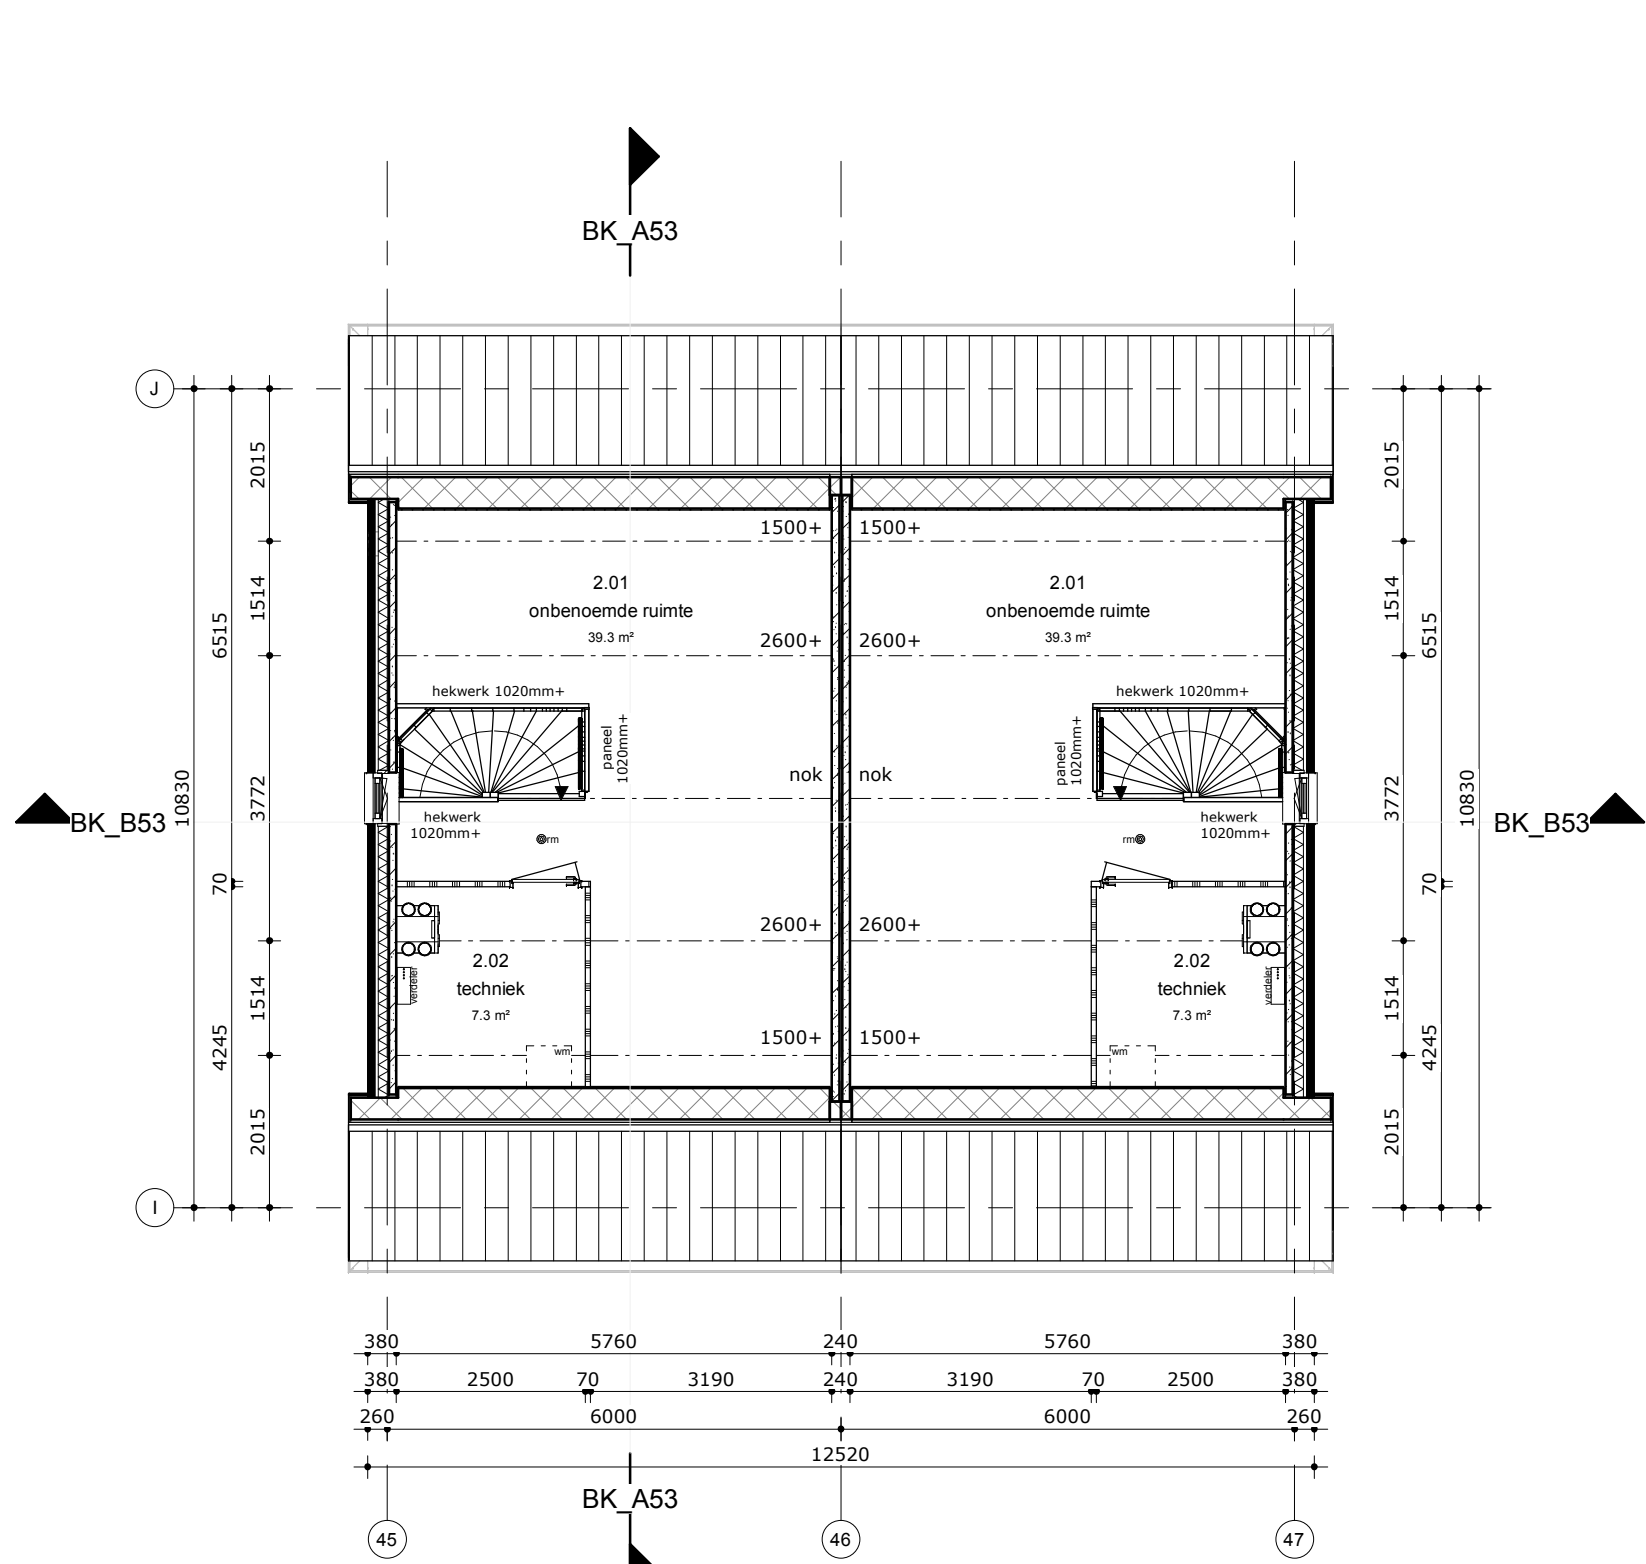

tweede verdieping

## algemeen

stabiliteit : vigs. berekening  
beton- en staalconstr. : vigs. berek. en tek.  
houtconstructie : vigs. berek. en tek.  
ventilatie : vigs. NEN 1087 en NPR 1088  
isolatie : vigs. bouwbesluit & EPC  
licht- en waterdichtheid : vigs. NEN 2590 & NEN 2778  
elektrische installatie : vigs. NEN 1010  
waterinstallatie : vigs. NEN 1006  
veerstandklasse (SKG) : risicoklasse 2  
beglazing : vigs. NEN 2569  
geheel : vigs. bouwbesluit

## renvooi

k : werkkast  
ls : ledingschacht  
mk : meterkast  
mv : mechanische ventilatie

vk : ventilatiekoeler  
O : hemelwaterafvoer  
m : niet ioniserende rookmelder tegen plafond aansluiten op lichtnet conform NEN 2555  
v : verdeler vloerverwarming

r : radiator

☒ : knippluik in stalen omranding (500x700)

## renvooi trap

hoogte : 2900 mm  
aanrit : 220 mm  
oprit : 181.3 mm  
doorloophoogte : 2411 mm  
hekwerk : 1020 mm  
vloersparing : 1200x2500 mm

## renvooi gevels

veiligheidsbeglazing toevoegen als glas ≤ 950mm vloerpeil  
-beglazing in de gevel uitvoeren als isolatieglas triple glas

## kleur- en materiaal

onderdeel	materiaal	kleur
metselewerk	baksteen WF wildeverband kor 190/180x90x37-1 kop kor 190/180/180x90x37 kor 190/180/180x90x37	1 ruwe bolster speciaal 2 vanille gesinterd 3 superwit
voeg	cement	1 antraciet doorgestreken 2 gebakken wit doorgestreken 3 wit doorgestreken ca. 5-8mm verdiept
plint	baksteen WF wildeverband	ruwe bolster speciaal
voeg	cement	antraciet doorgestreken ca. 5-8mm verdiept
lufel	aluminium	kwartsgrijs RAL 7039
buitenkozijnen	hout binnen en buiten	kwartsgrijs RAL 7039
buitenramen	hout binnen en buiten	kwartsgrijs RAL 7039
buitendeuren	hout binnen en buiten	kwartsgrijs RAL 7039
voordeur	hout binnen en buiten	kwartsgrijs RAL 7039
raamdorpels	prefab beton	natuur
laten	thermisch verzinkt staal	natuur
dakgoot	polyester	kwartsgrijs RAL 7039
daktrim	metaal	natuur
boeldeel	Rockpanel	kwartsgrijs RAL 7039
overstek	Rockpanel	kwartsgrijs RAL 7039
dakbedekking	keramische dakpannen	Mastura Iekleur mat engobe
hwa voor	zink	natuur
hwa achter	pvc	grijs
bergingdeur	stalen kanteleer	kwartsgrijs RAL 7039

## materialen & Rc-waarden

metselewerk 100mm  
huchspouw (geventileerd)  
Rockwool Rockfit Premium Silver 140mm; Rc=4.6 m²K/W  
prefab beton 100mm  
prefab beton 100mm  
spouw (enkeletoeg)  
prefab beton 100mm  
lichte scheidingwanden 70/100mm  
prefab schanierkap; Rc=6.0m²K/W  
afwerkplaat 70mm  
kanaalplaatvloer 200mm  
afwerkplaat 70mm  
ib-cassettevloer; Rc=5.0m²K/W  
dagnaat binnendeurkozijn 850x2300mm, uitgezonderd meterkast, cv-kast en trapkast binnendeurkozijn(en) t.p.v. natte ruimte(n) v.z.v. kunststeen onderdorpel

## renvooi

## erfinrichting

hekwerk met Jasmijn  
1800mm hoog  
haag ca. 80cm hoog  
erfgrens  
poort  
staptoegels  
400x600mm



## opdrachtgever:

VolkerWessels Vastgoed BV  
Ringwade 4  
3430 RA Nieuwegein

## project:

75 woningen Aan de Braassem  
fase 3 te Roelofarendsveen

## getekend:

## gecontroleerd:

## schaal:

1:100

1470x594mm

datum:

08-10-2020

## tekening:

bestektekening

blok 53 ; gevels, plattegronden,

doorsneden

projectnr:

19-113-v

## gewijzigd:

A: 15-12-2020

B:

C:

D:

D:

D:

D:

D:

D:

D: