




plattegrond

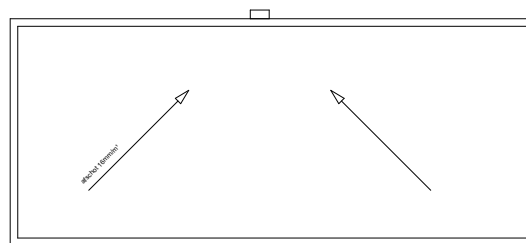

dakoverzicht

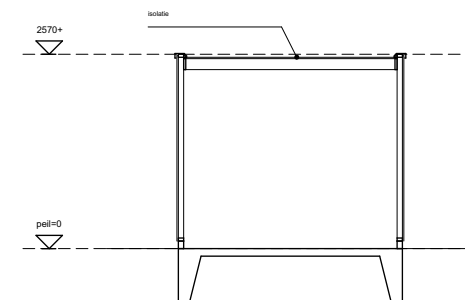


doorsnede
constructie volgt opgave leverancier

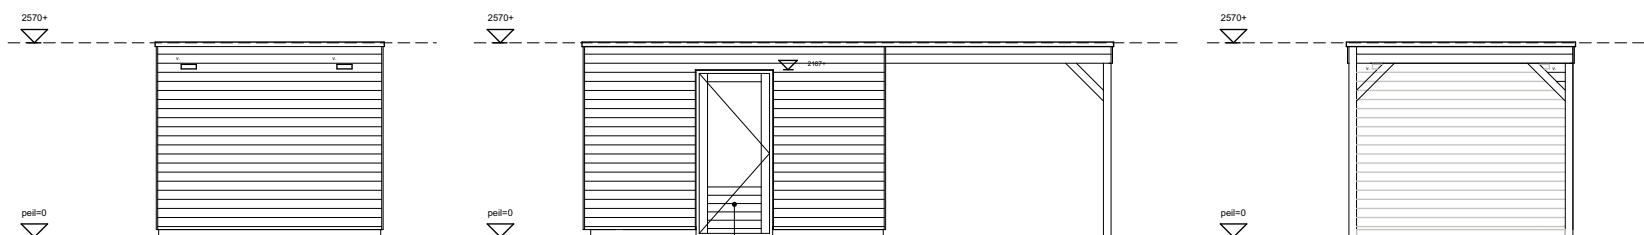

linker zijgevel

voorgevel

rechter zijgevel

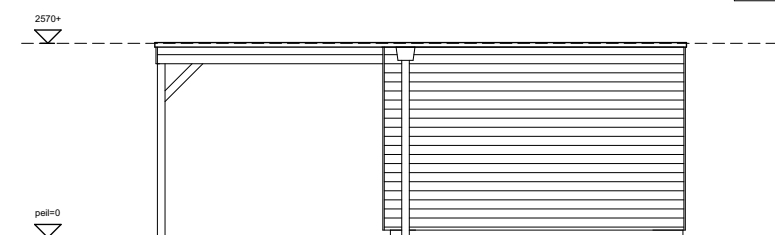

achtergevel

- Houten berging De Groot Vroomshoop o.g.
- Wandbouw:
 - horizontale gevelbeleding, verduurzaam hout (blank)
 - gemiddeld vuren stijp- en regelwerk
 - dakmaat 980x215mm
 - Dakopbouw:
 - dakbedekking ICOPAL Universal
 - 50mm isolatie
 - 18mm spaanplaat
 - vuren beklaag

Behoort bij besluit W2020/176
van het college van Kaag en
Braassem d.d. 09-03-2022
Definitief

Behoort bij besluit W2020/176
van het college van Kaag en
Braassem d.d. 09-11-2021
Ontwerp

weusten liedenbaum
architecten

Utrechtseweg 167
6812 AC Arnhem

026 443 6972
info@weustenliedenbaum.nl
www.weustenliedenbaum.nl

Project Nieuwbouw huisvesting kleinschalig
wonen te Leimuiden

Onderdeel

Vrijstaande berging

Datum

30-06-2020

Wijziging A

Wijziging B

Wijziging C

Wijziging D

Wijziging E

Project nummer

14-1694-51DL

Status

Definitief

Schaal

1:100

Tekening nummer

BA - 010