




Plattegrond

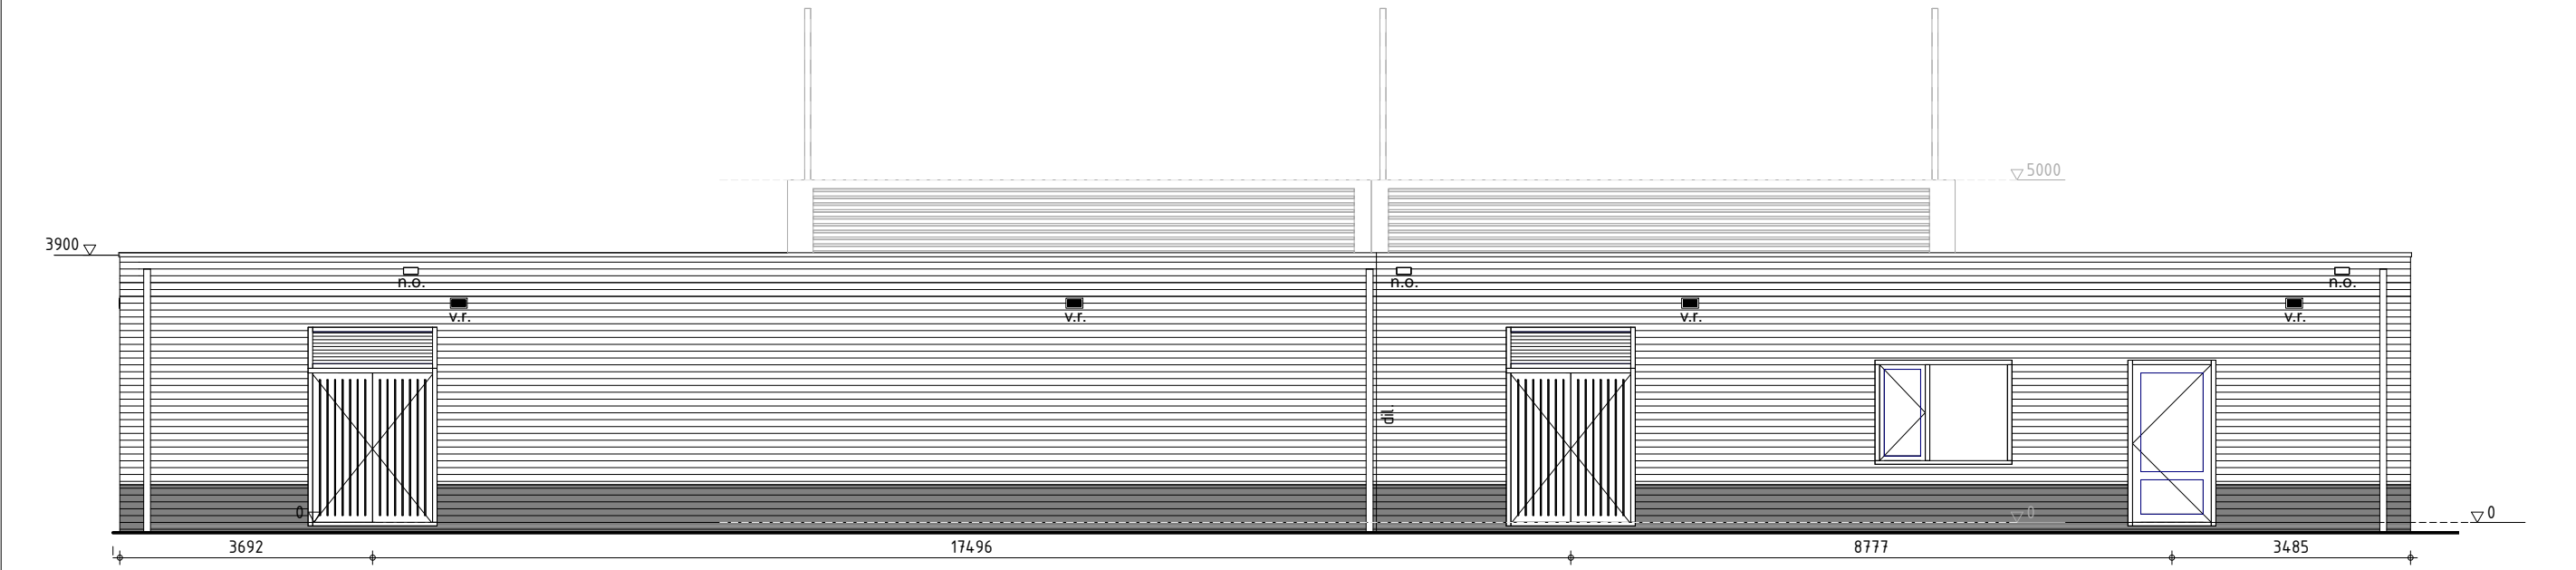


Voorgevel

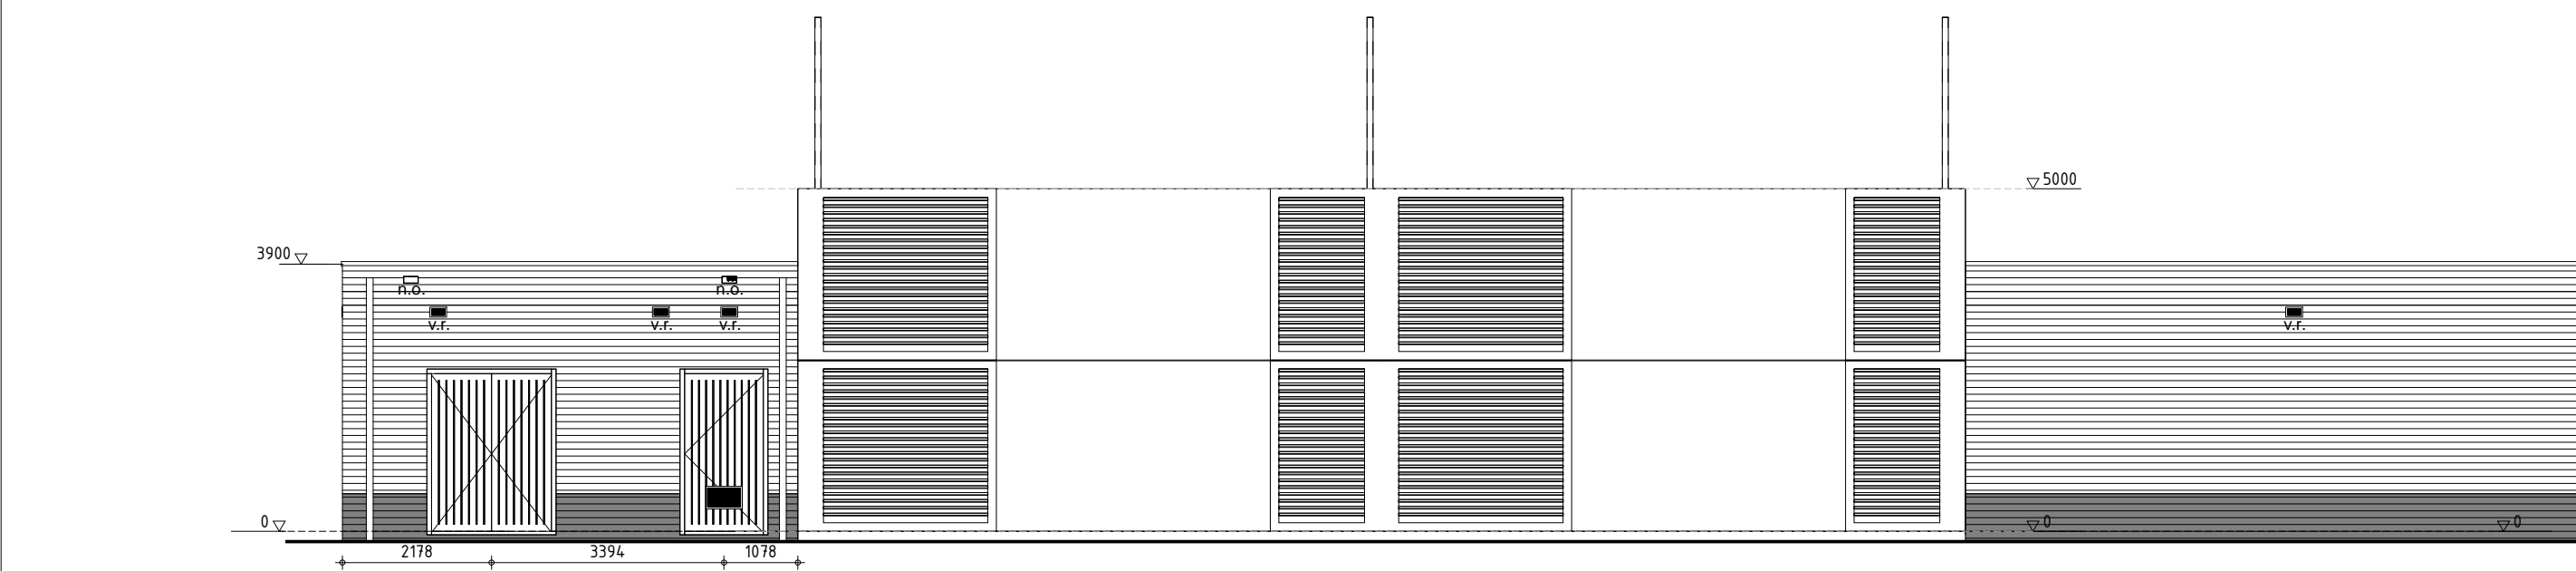


Achtergevel

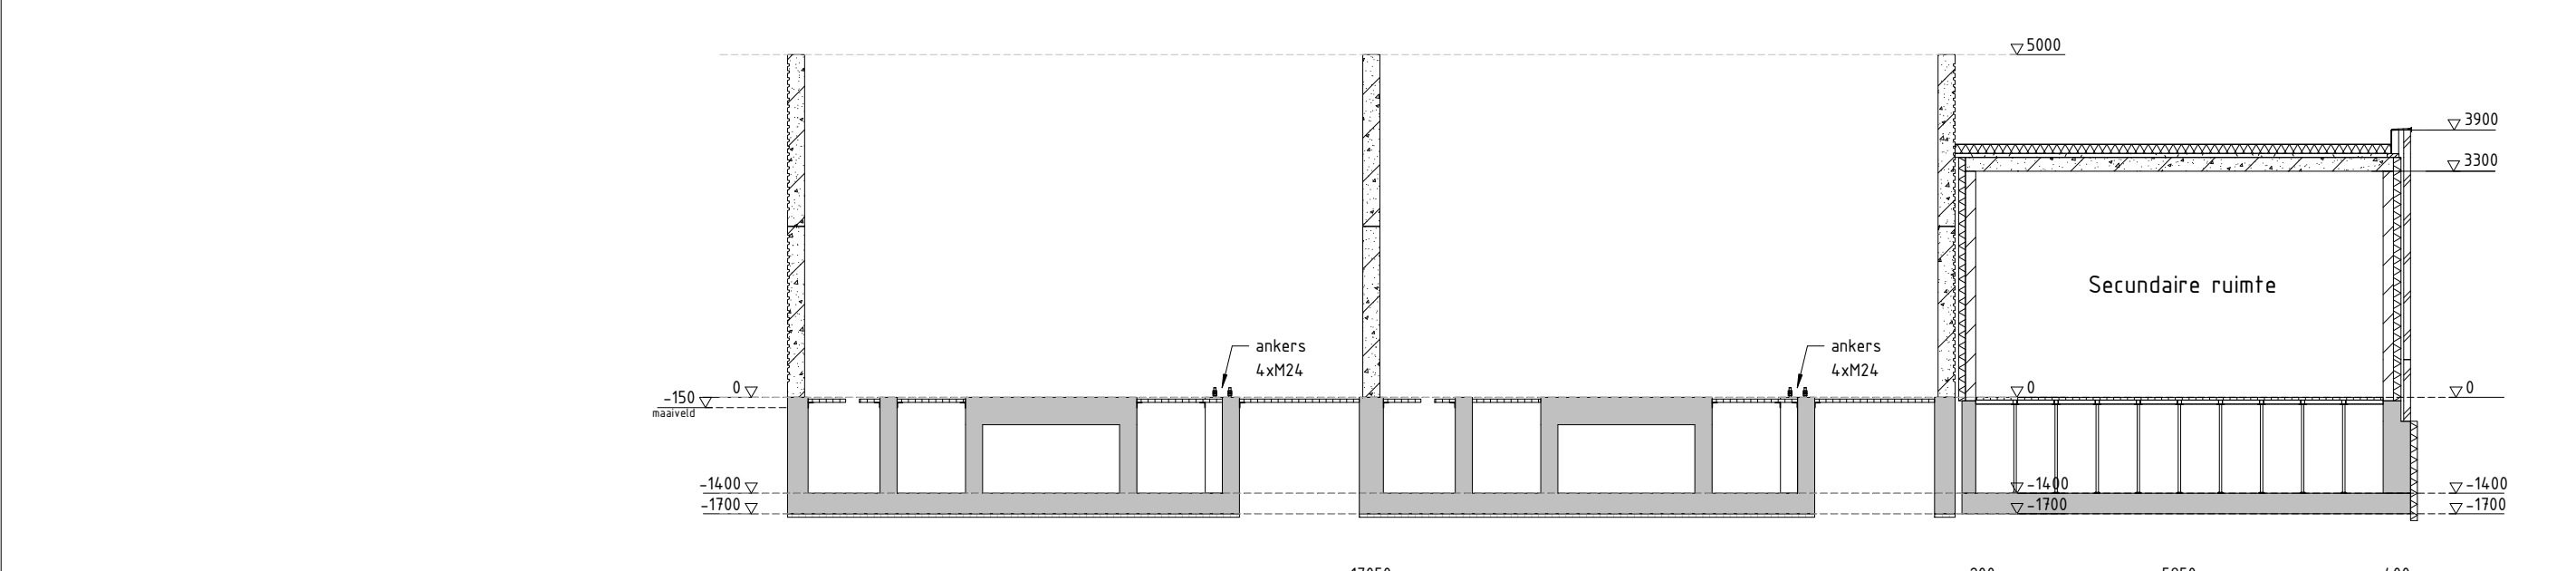


Doorsnede A-A

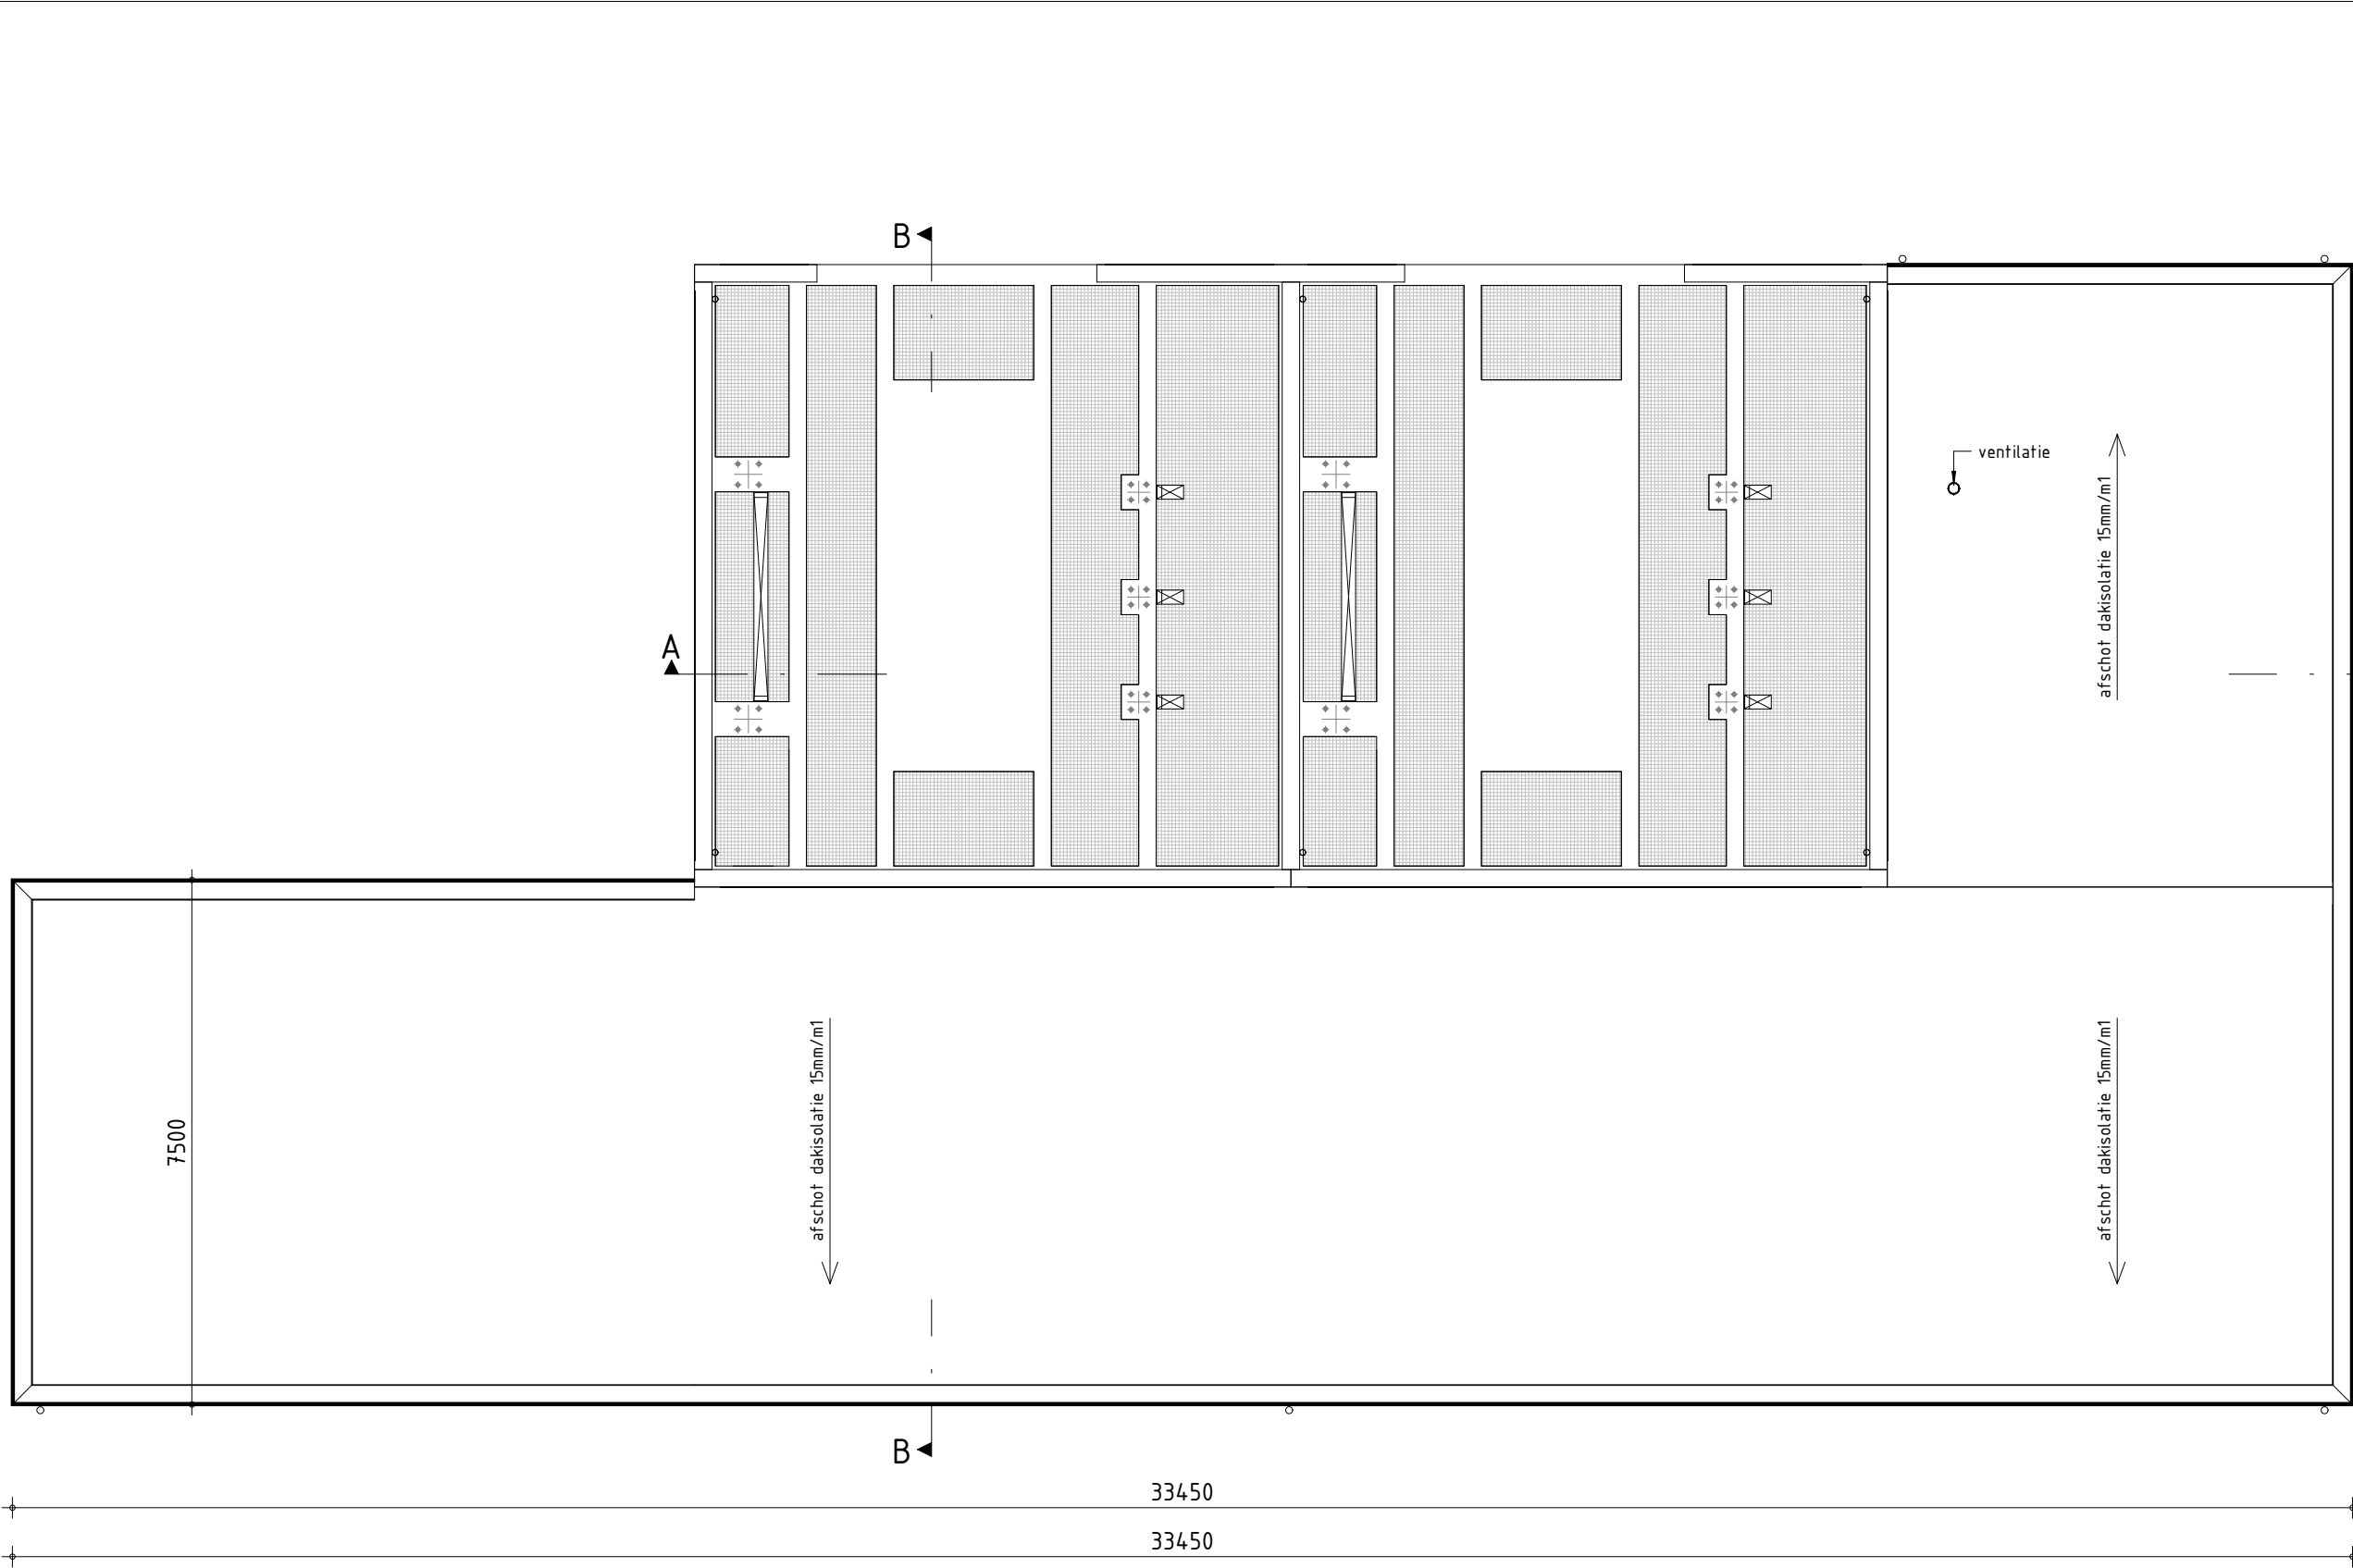


Dakaanzicht

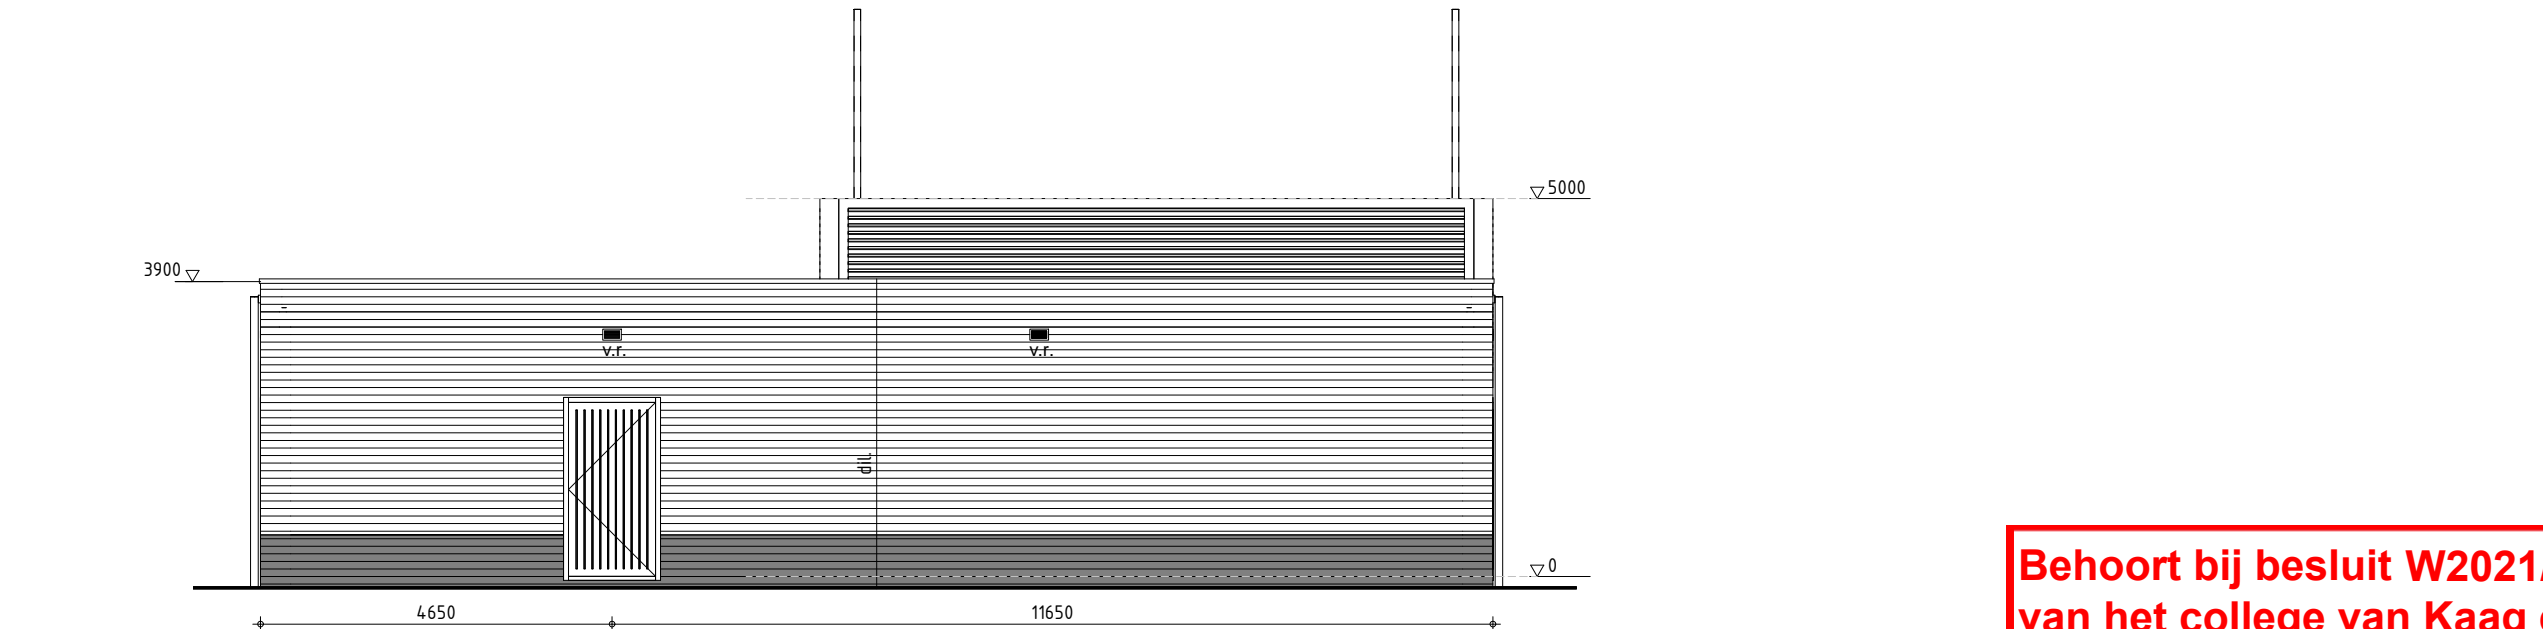

Rechter zijgevel

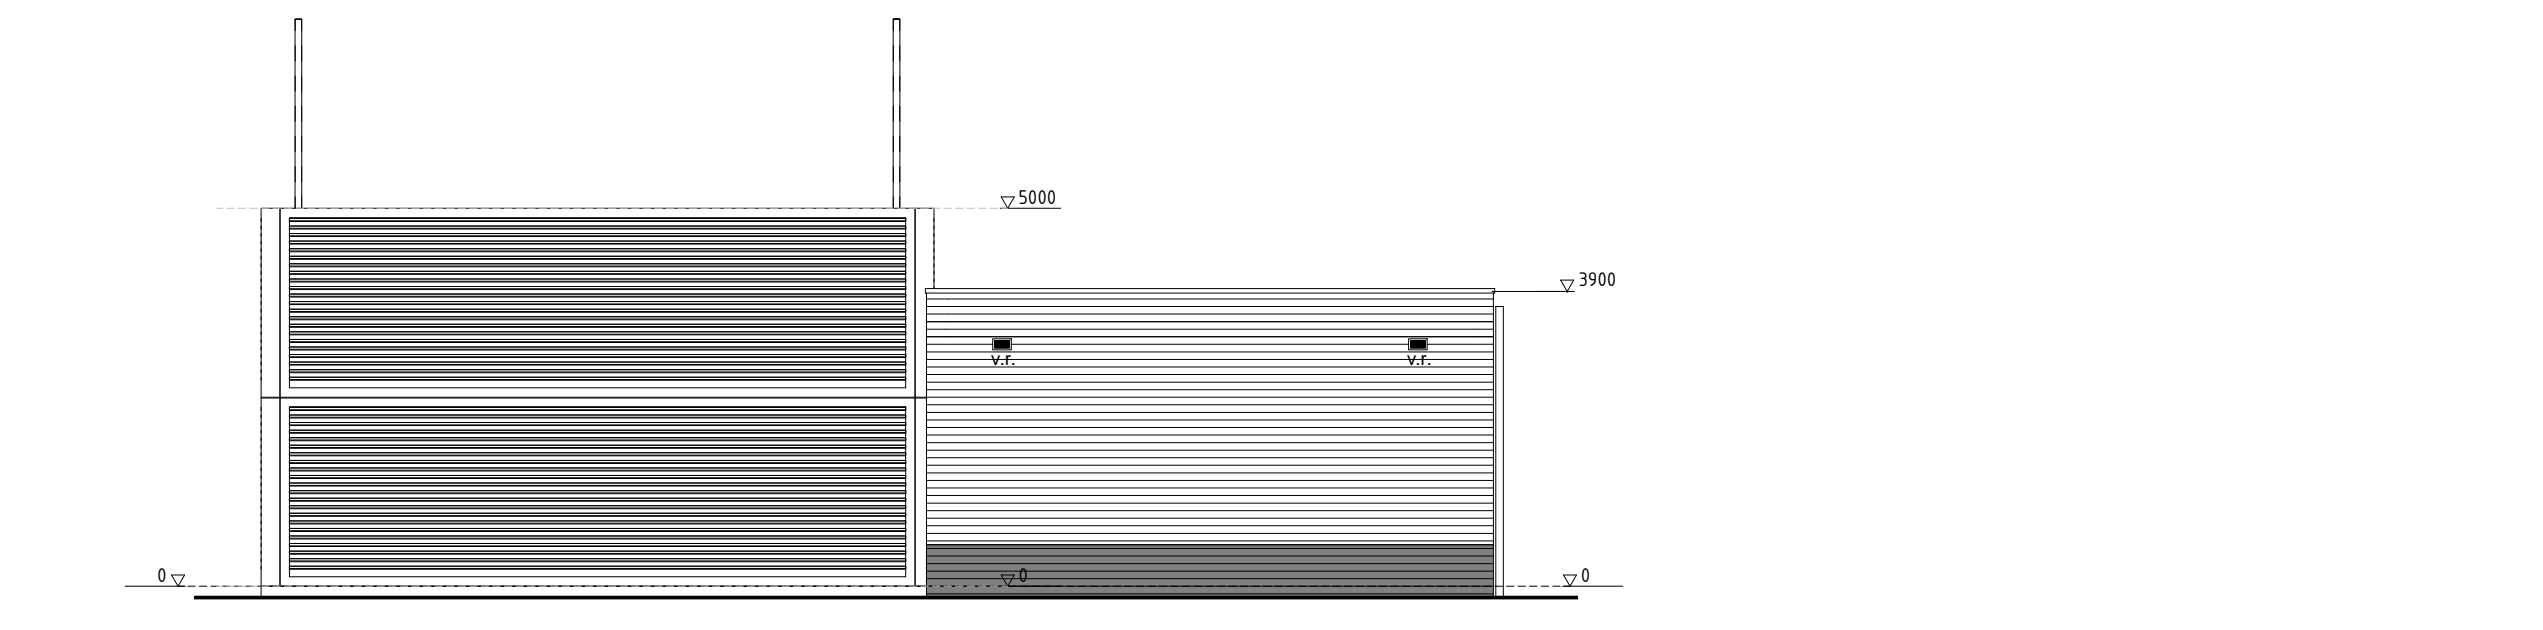

Linker zijgevel

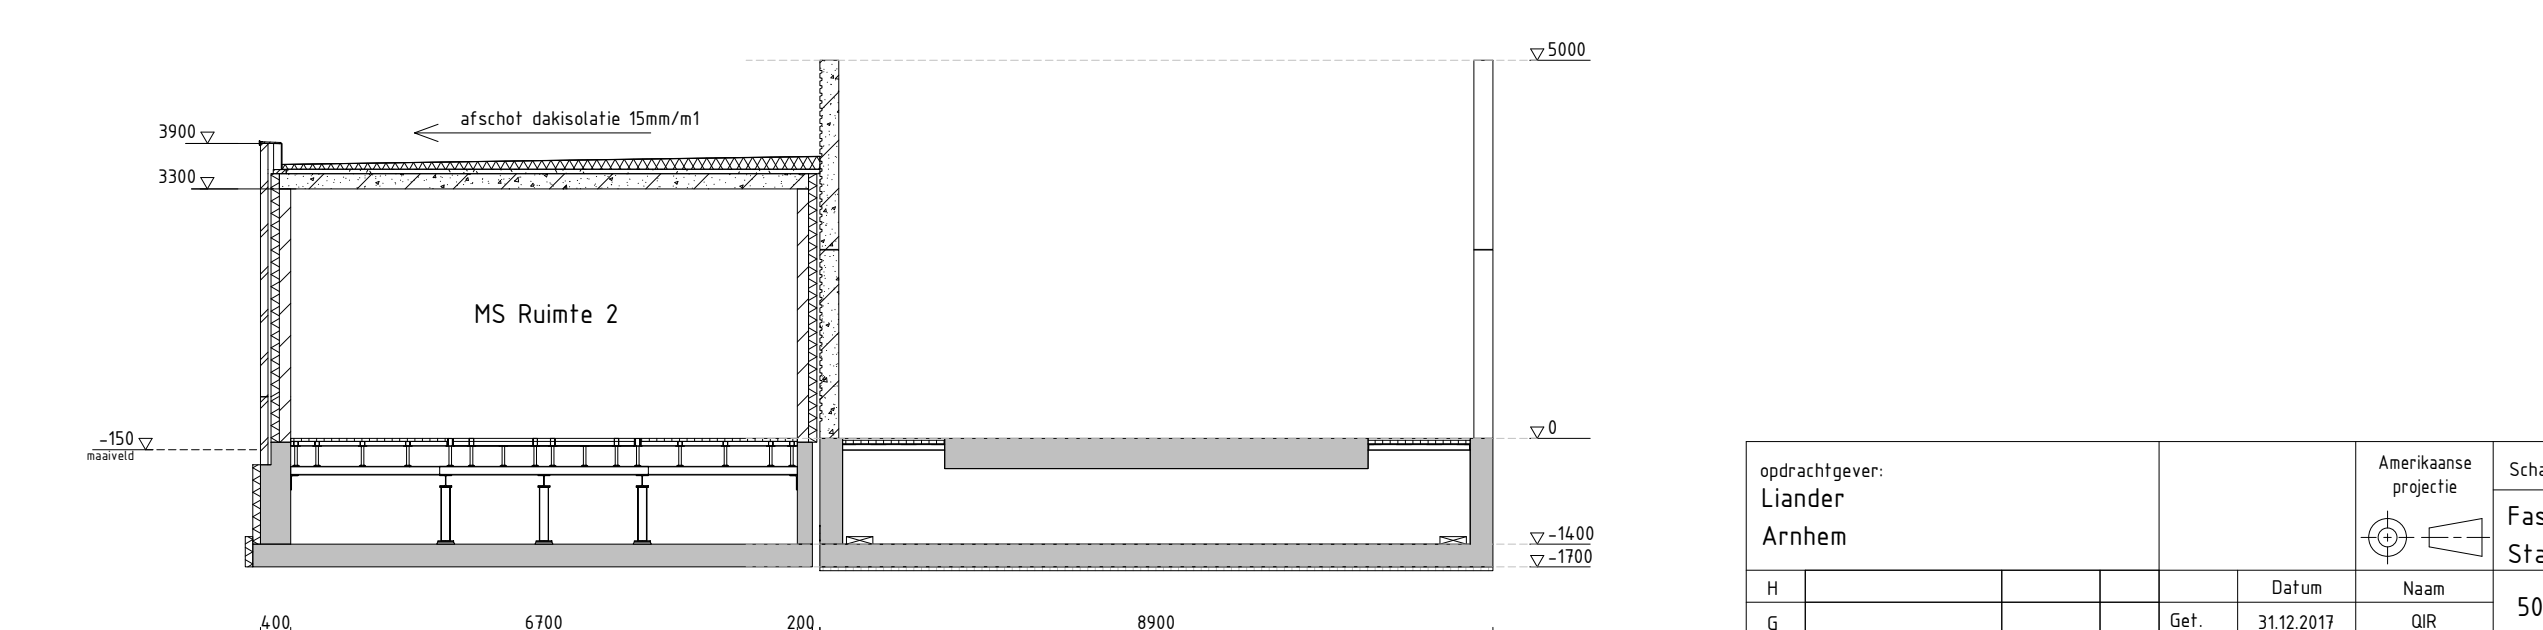

Doorsnede B-B

Behoort bij besluit W2021/385  
van het college van Kaag en  
Braassem d.d. 25-03-2022

opdrachtgever: Liander Arnhem		Amerikaanse projectie		Schaal: 1:100	Formaat: A1	Afdeling: BWK
				Fase: BO (BASISONTWERP)	Akkoord: GM	
				Status: DEFINITIEF	Datum: 01.03.2021	
H				Datum	Naam	
G			Get.	31.12.2017	QIR	
F			Get.	31.12.2017	MB KT	
E			Get.	31.12.2017	MB MDT	
D						
C						
B	UPDATE RLI-403 LMD	18.02.2021	VS			
A	UPDATE 2020 (30)	05.11.2020	QIR			
Rev.	Wijziging	Datum	Get.	Oorspr.: 08.01.037-M rev.A		
					Verv.:	Verv.door:

Qirion

RLI-403\_BWK-010

blad:  
001