




Plattegrond

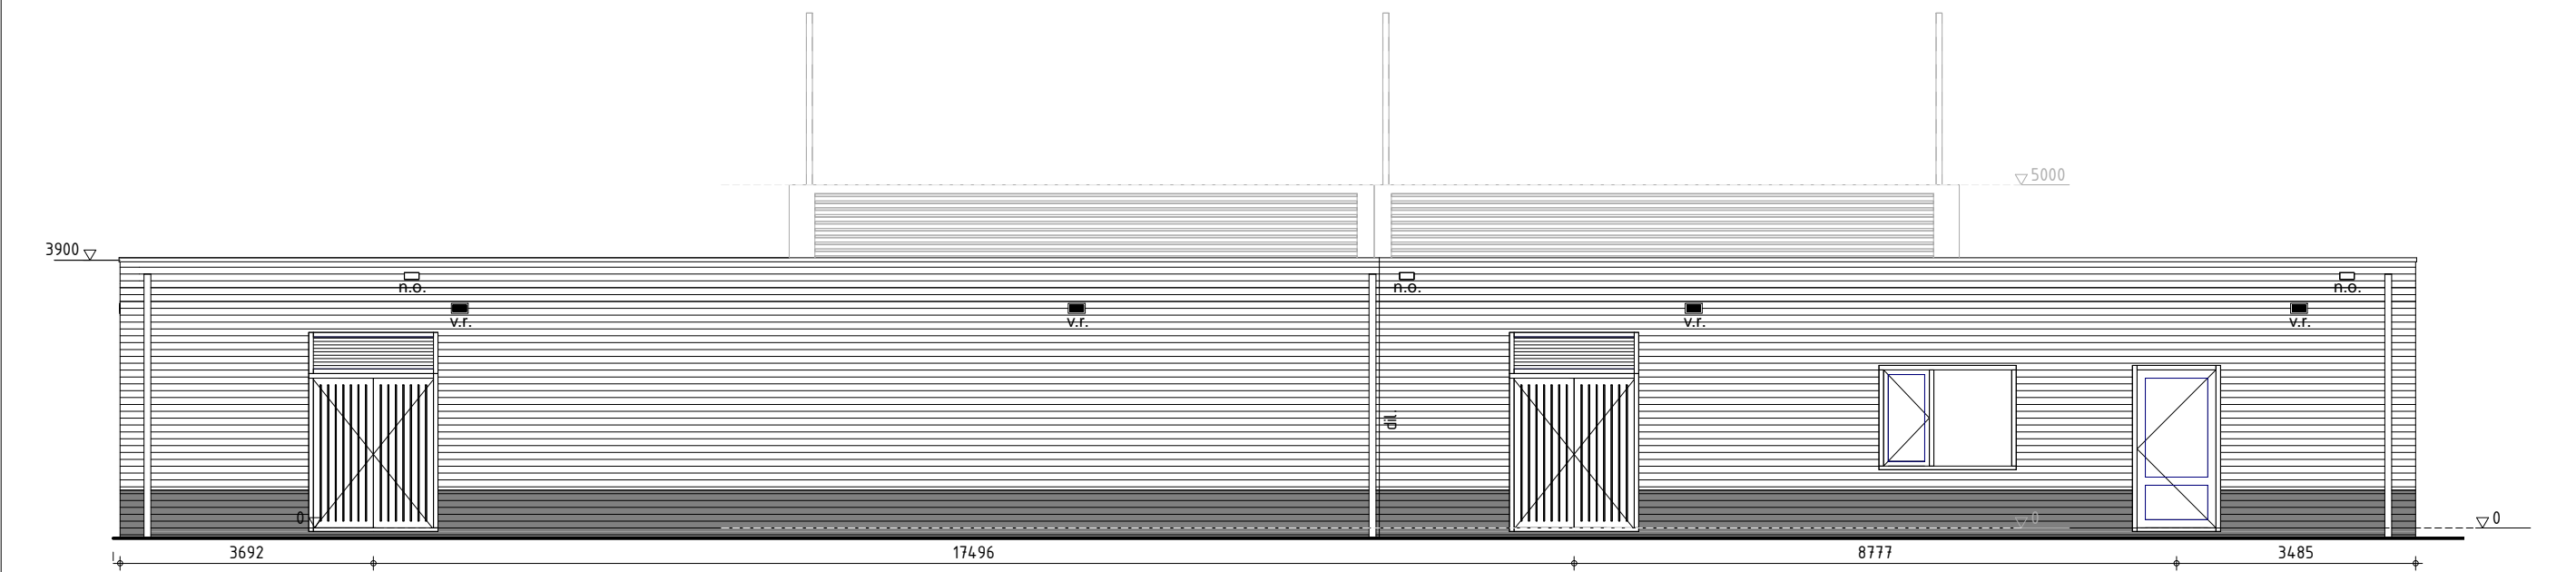

Voorgevel

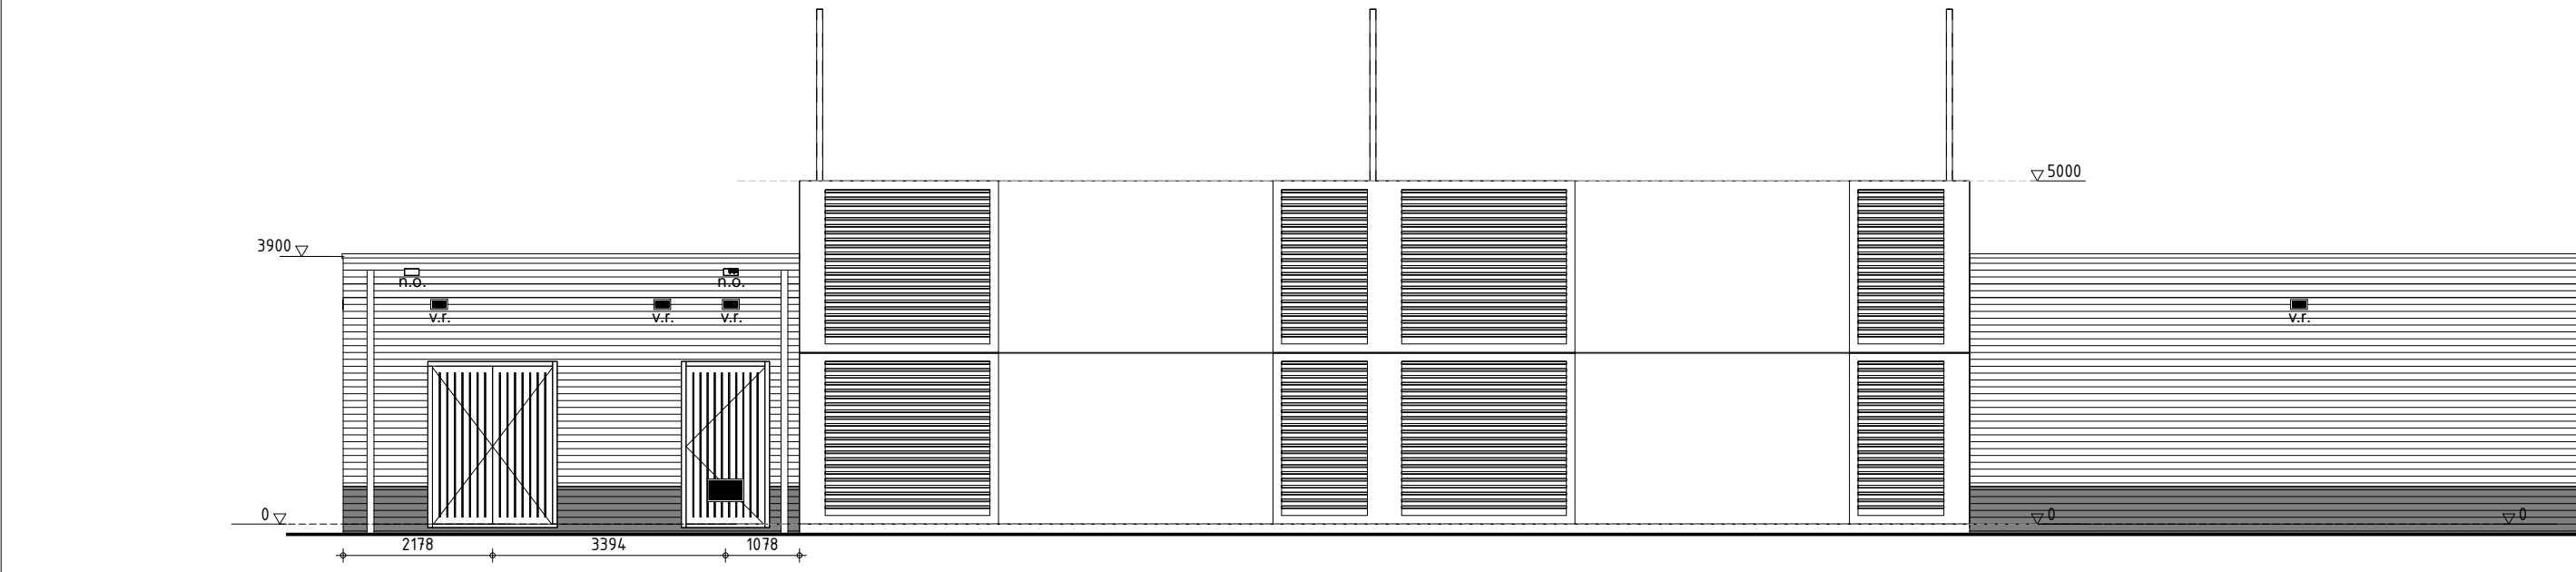


Achtergevel

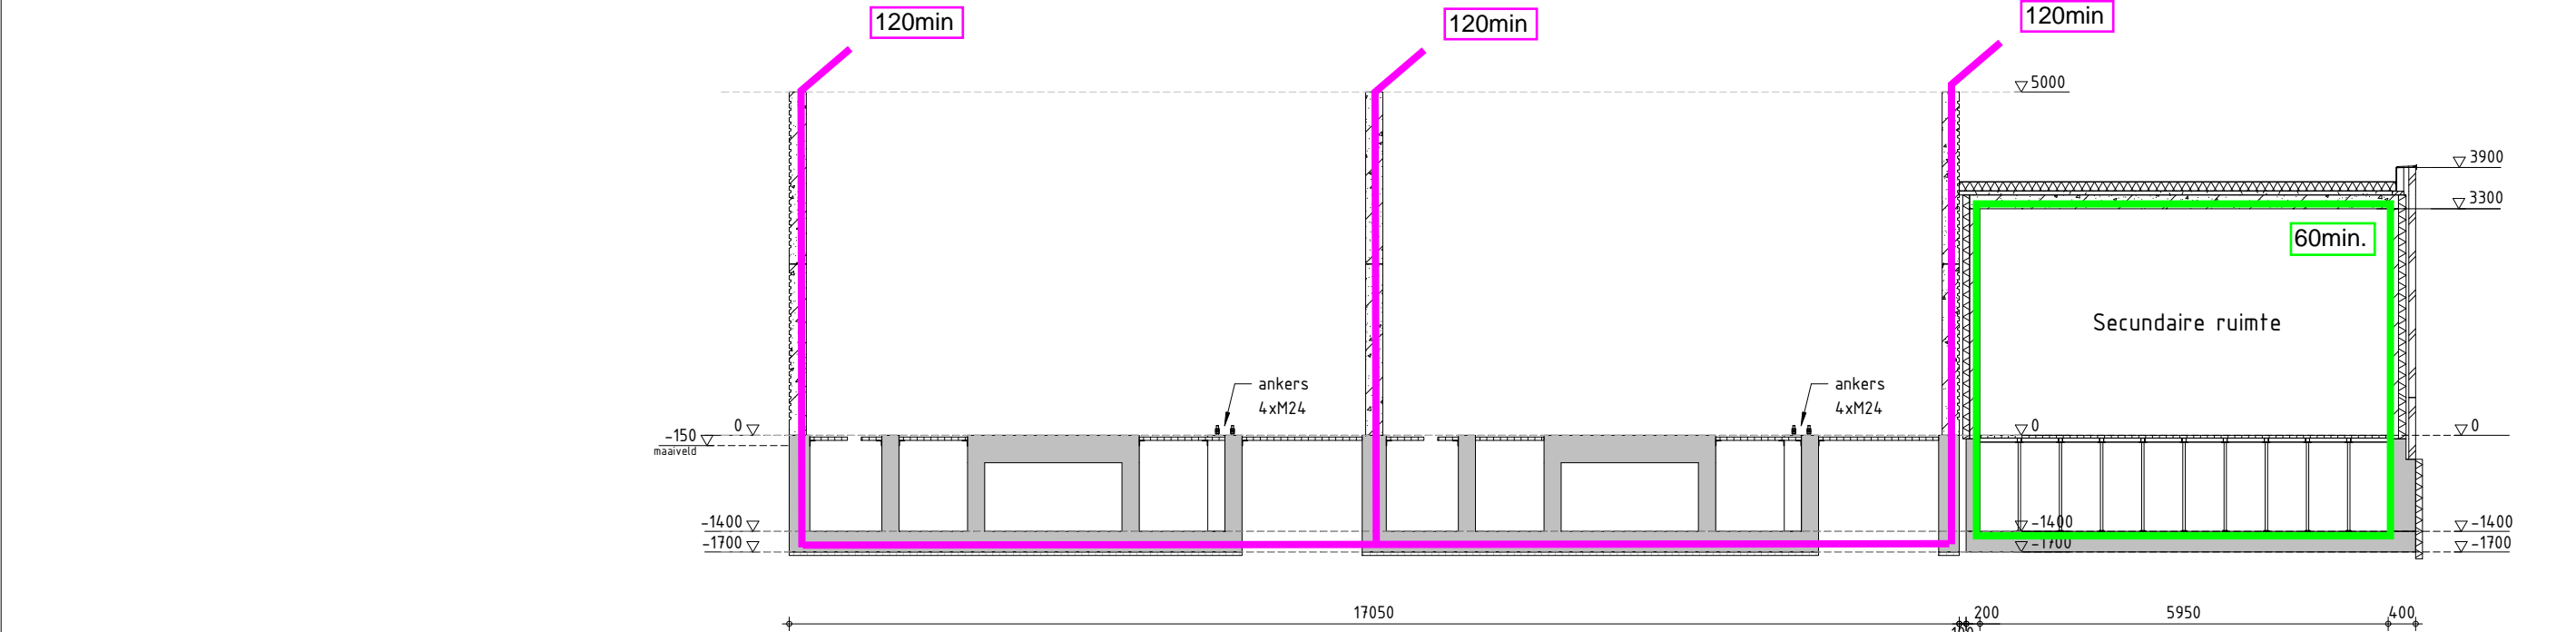


Doorsnede A-A


○ rm

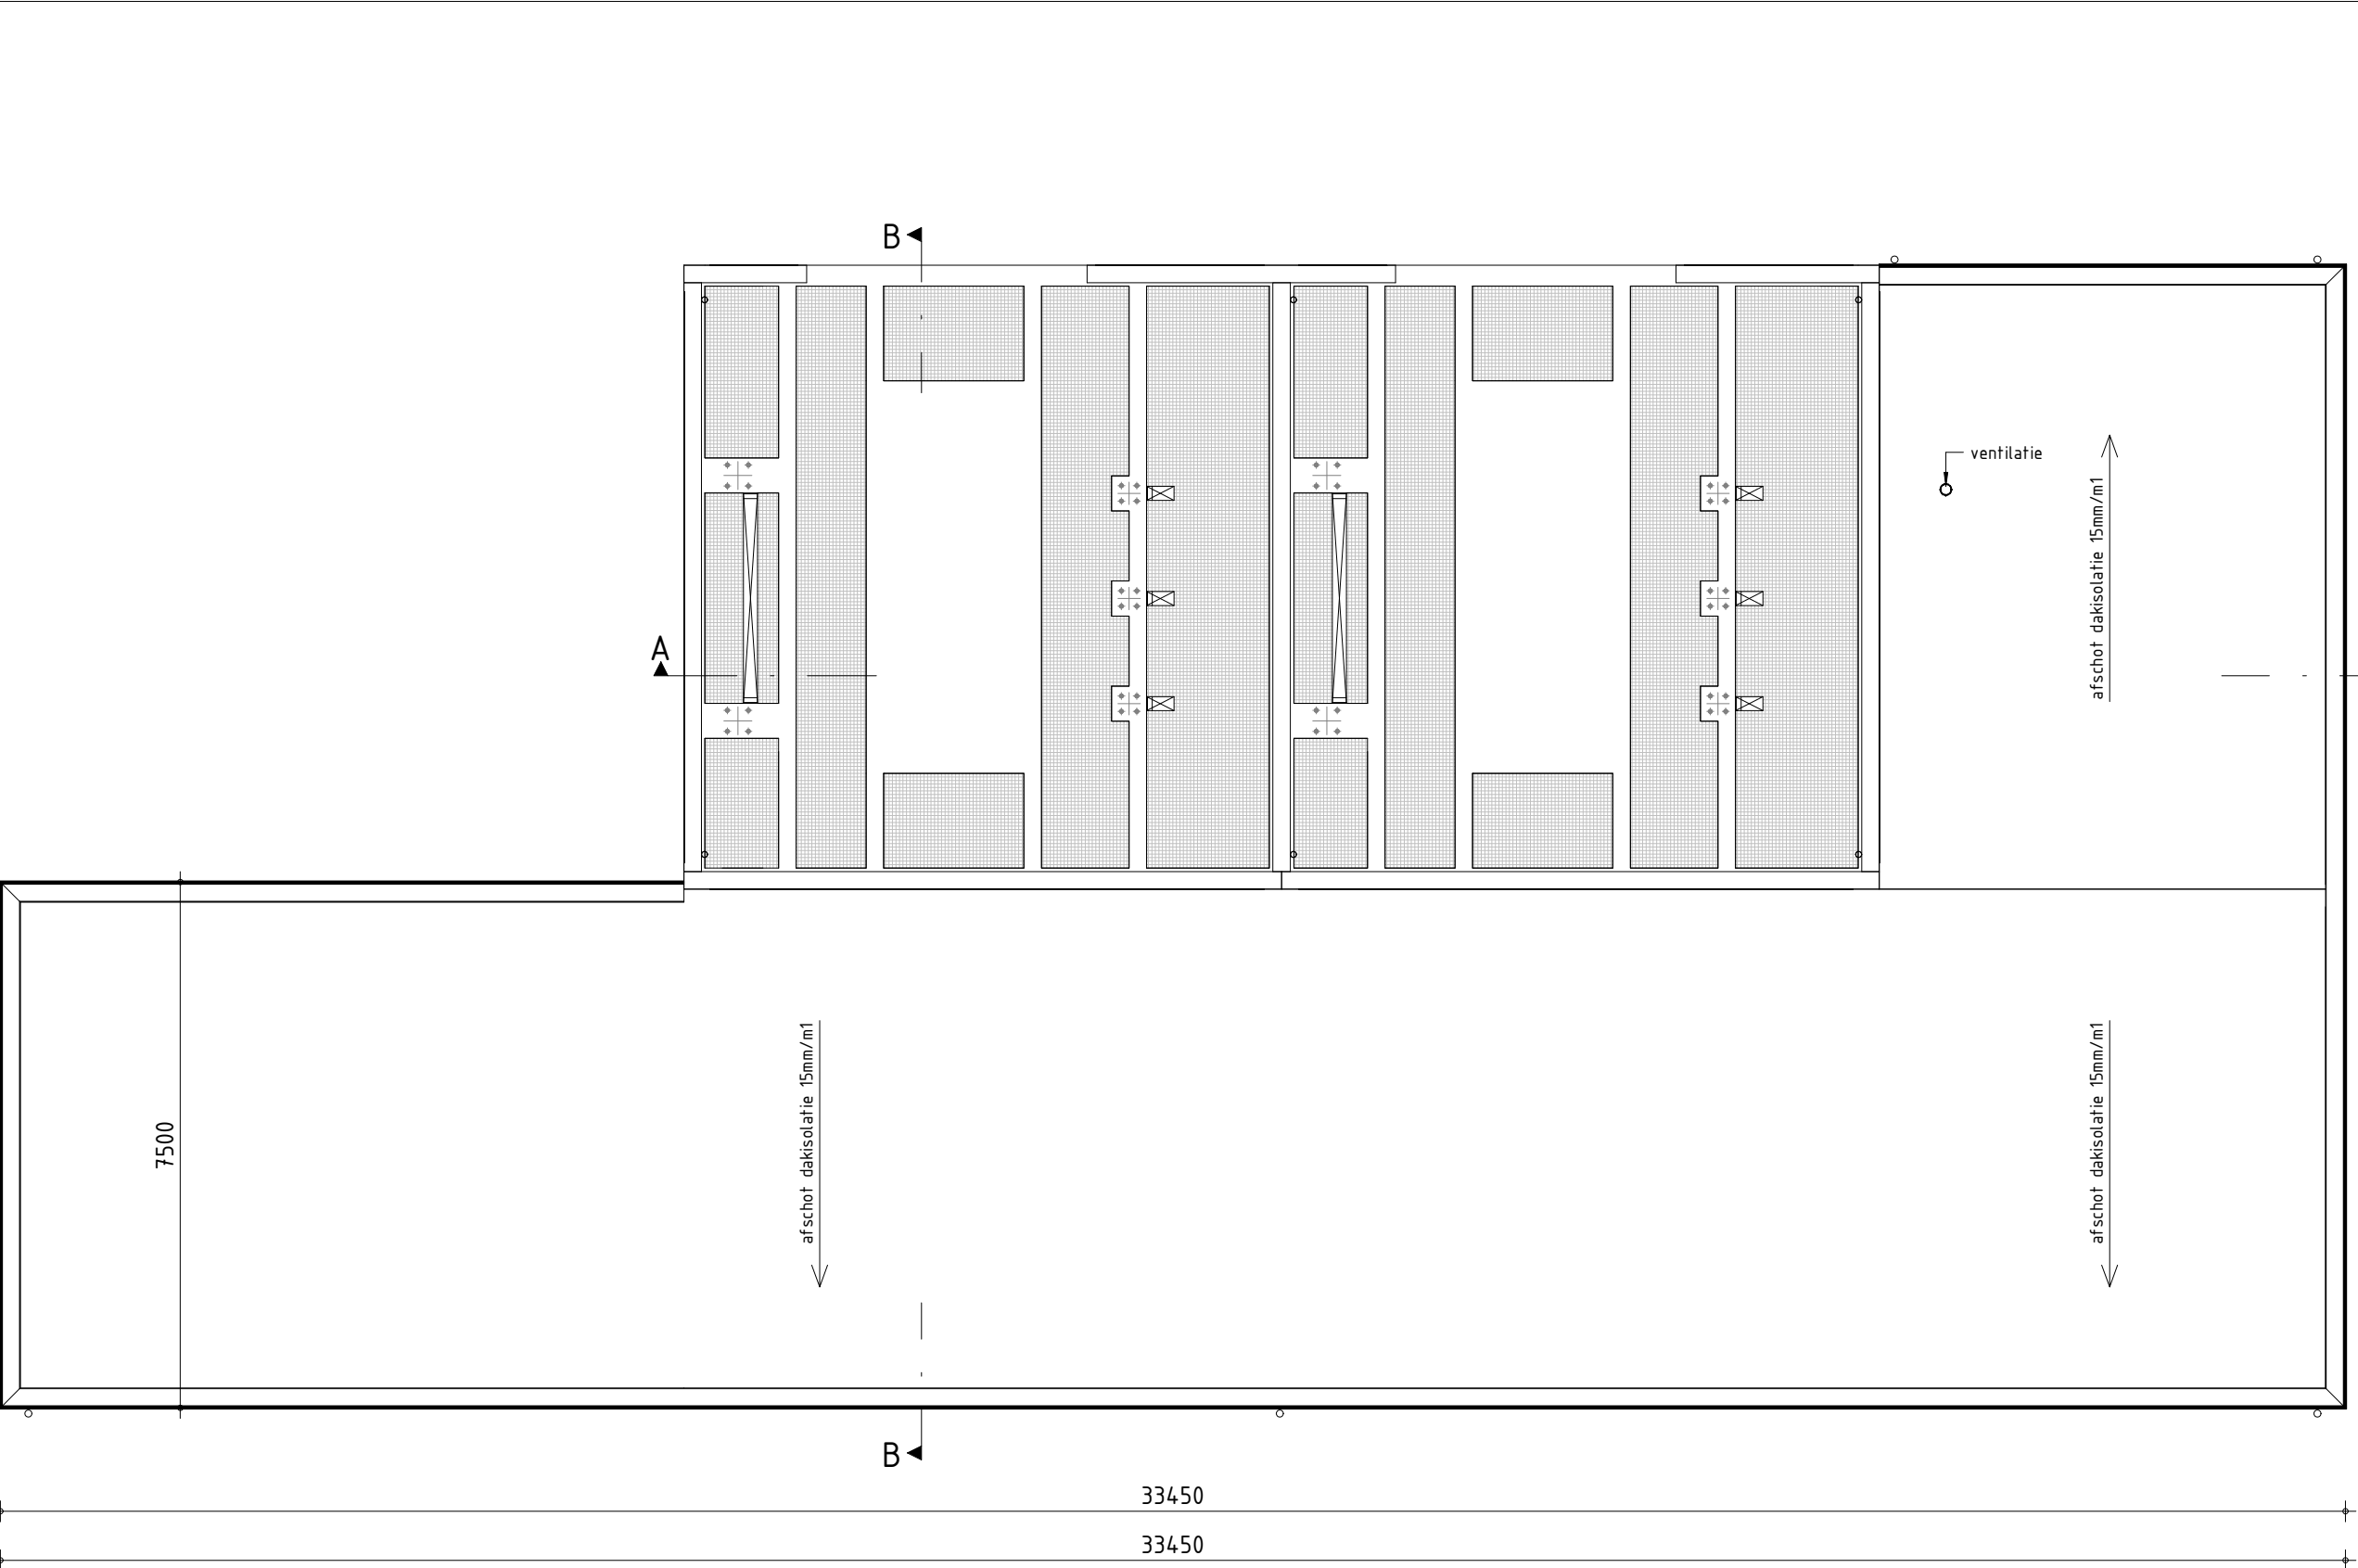


Dakaanzicht

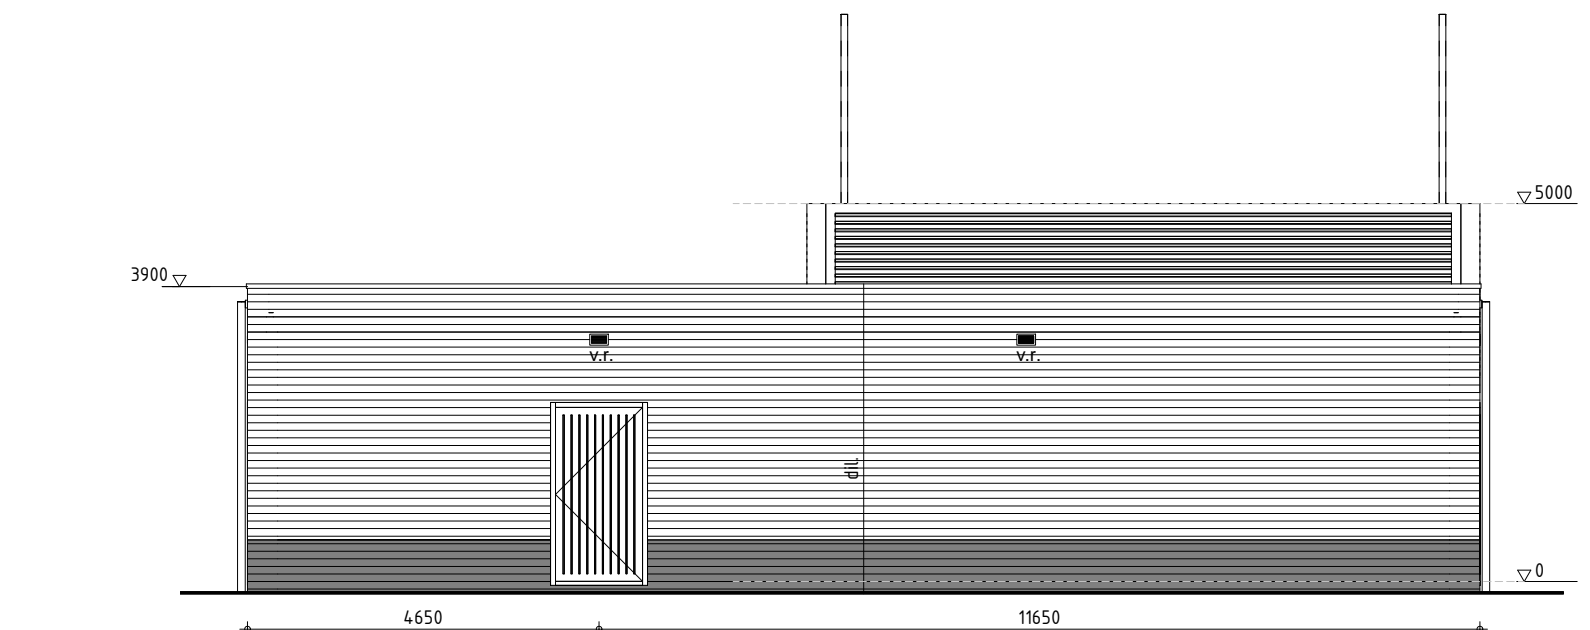

Rechter zijgevel

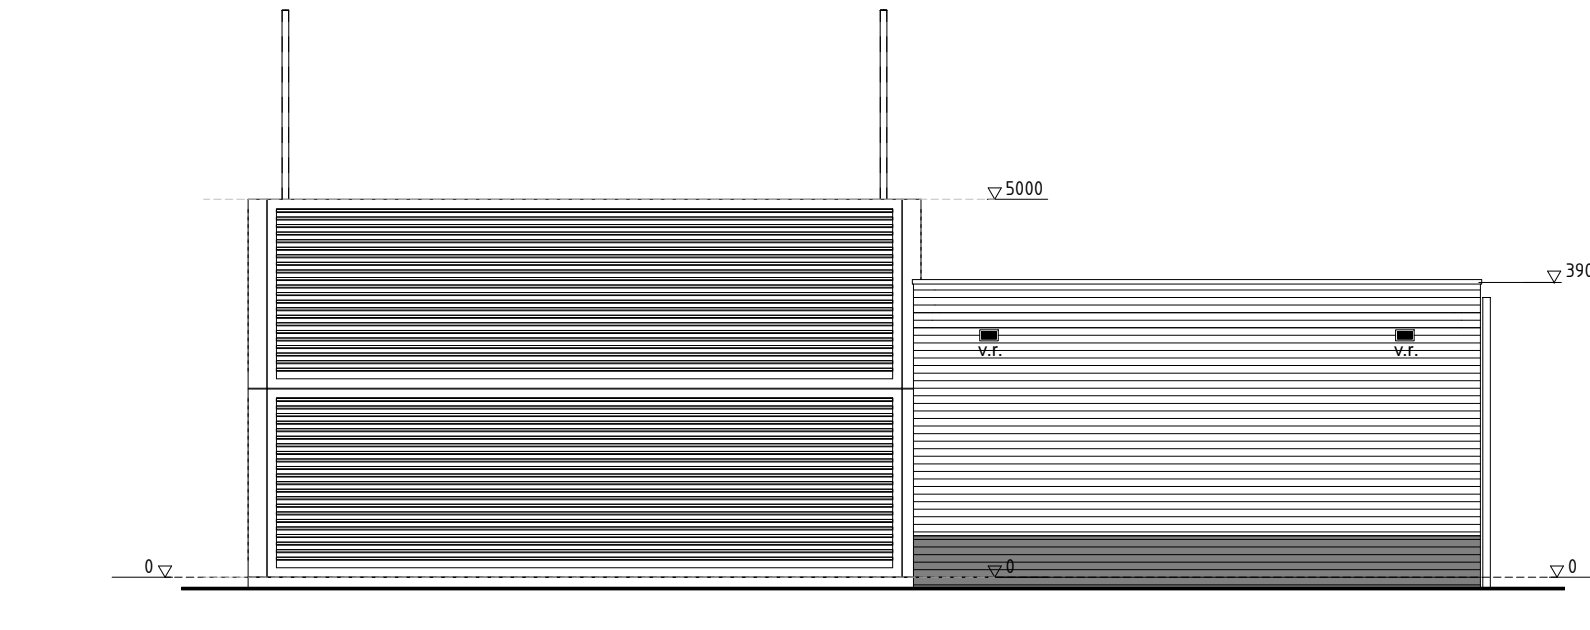

Linker zijgevel

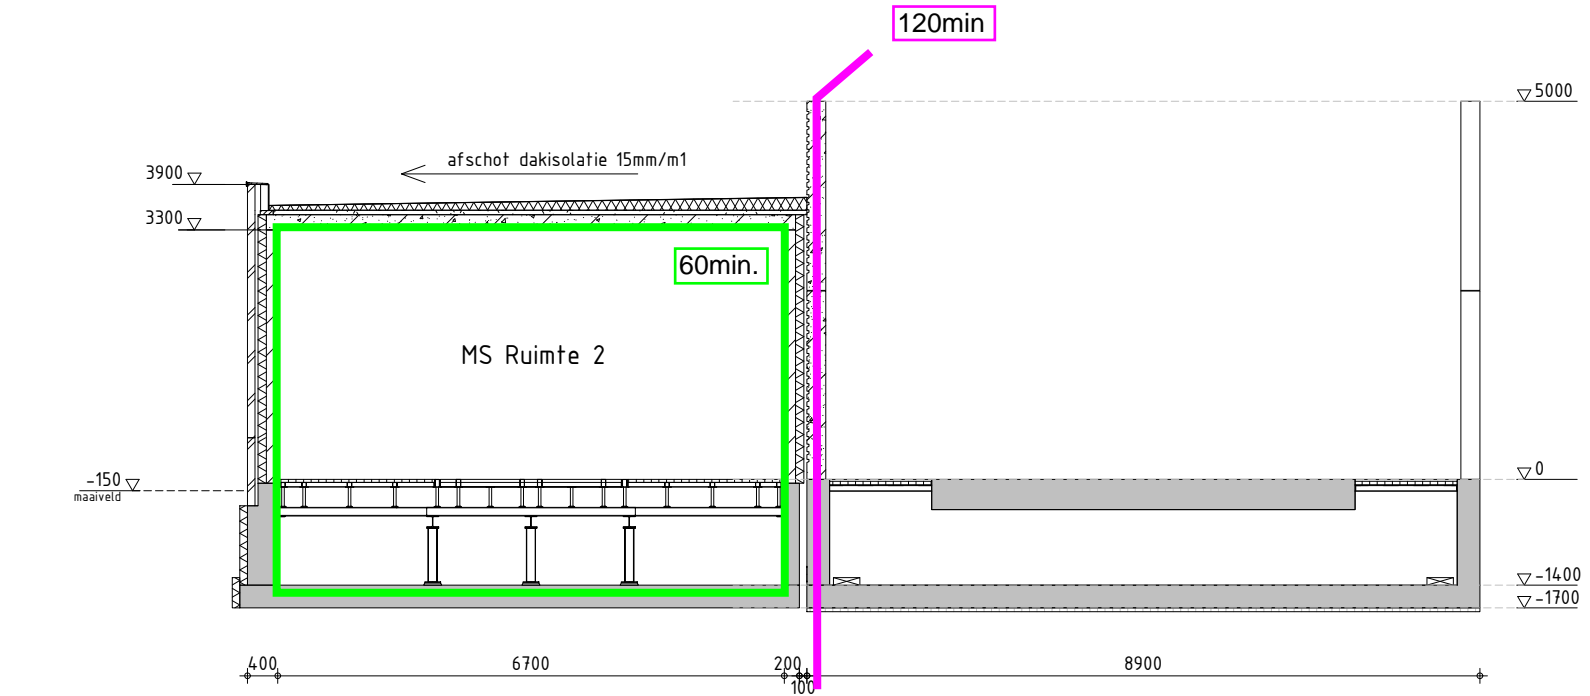

Doorsnede B-B

- Legenda:
- 60min. 60 min. WBDBO
 - 120min. 120 min. WBDBO
 - 60min. Brandwerende en zelfsluitende deur
 - BC 1 Brandcompartiment
 - V.A. Vluchtwegaanduiding
 - CO2-blusser (5 kg)
 - Pa Panieksluiting
 - rm Rookmelder

Behoort bij besluit W2021/385 van het college van Kaag en Braassem d.d. 25-03-2022

opdrachtgever: Liander Arnhem		Amerikaanse projectie		Schaal: 1:100	Formaat: A1	Afdeling: BWK
H		Datum		Naam		Akkoord: GM
G		Get.		Fase: BO (BASISONTWERP)		Datum: 01-12-2021
F		Ger.		Status: DEFINITIEF		
E		Gez.		50kV STATION LEIMUIDEN		
D				Brandveiligheid - WBDBO		
C				BOUWKUNDIGE TEKENINGEN		
B				RLI-403_BWK-011		blad: 001
A				Verv.:		Verv. door:
Rev.	Wijziging	Datum	Get.	Oorspr.: 08.01.037-M rev A		