


**Herenweg 17, Leimuiden**


Voorlopig ontwerp

Datum: 29 oktober 2019


**Behoort bij besluit W2022/032  
van het college van Kaag en  
Brassem d.d. 30-03-2022**

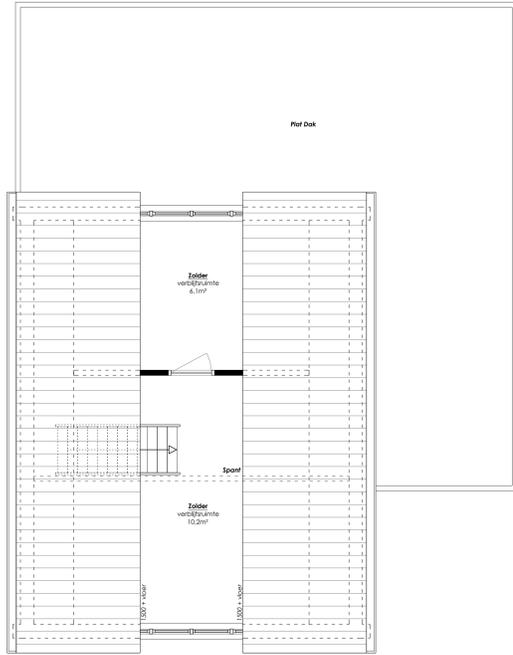


**Plattegrond 2e verdieping**  
bestaande situatie  
schaal 1:50

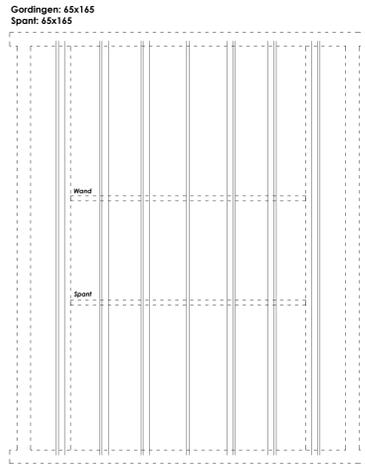


**Kapplan**  
bestaande situatie  
schaal 1:50

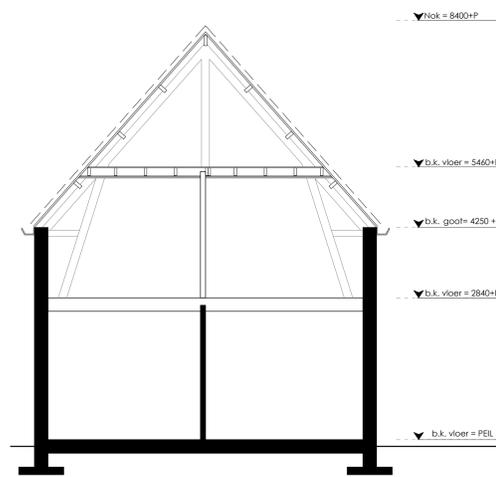


**Doorsnede AA**  
bestaande situatie  
schaal 1:50

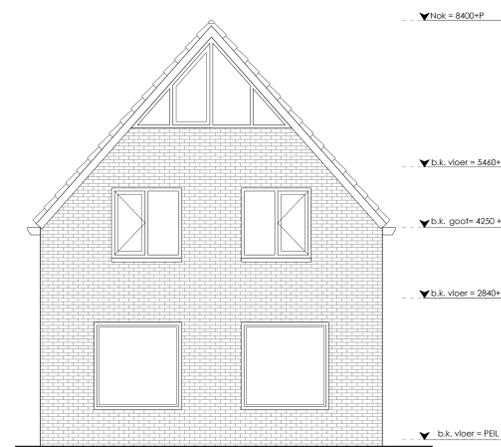


**Voorgevel**  
bestaande situatie  
schaal 1:50

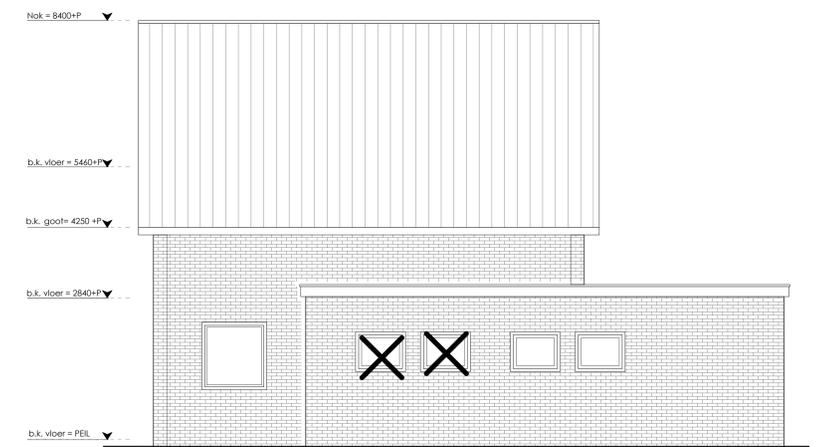


**Zijgevel**  
bestaande situatie  
schaal 1:50

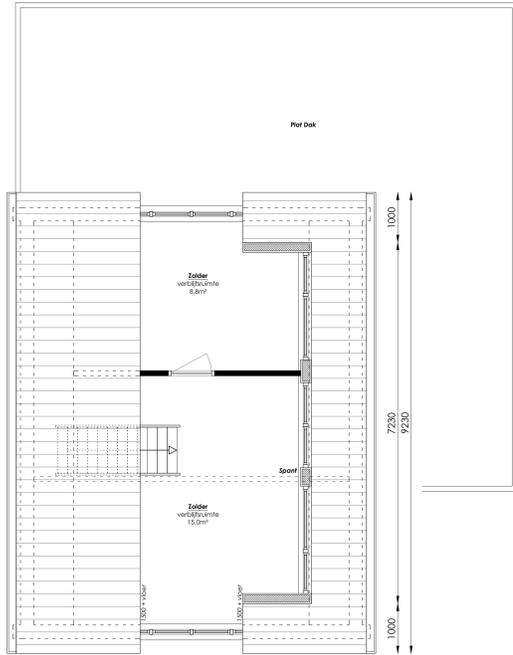


**Plattegrond 2e verdieping**  
nieuwe situatie  
schaal 1:50

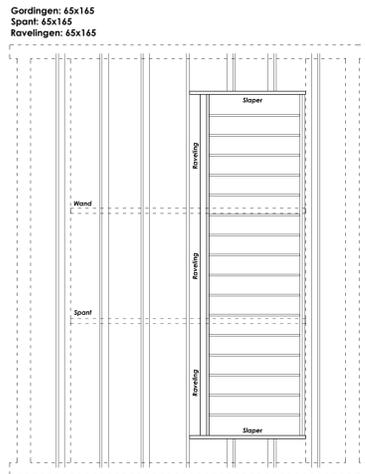


**Kapplan**  
nieuwe situatie  
schaal 1:50

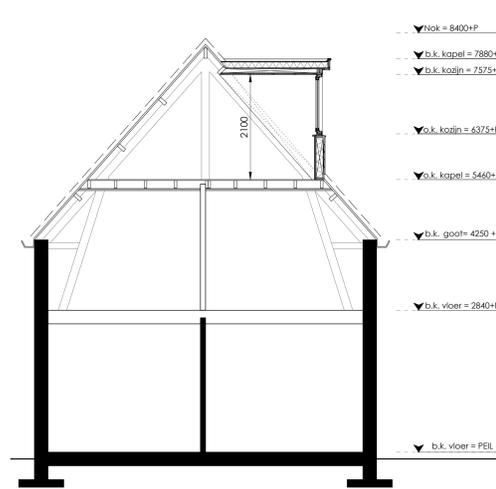

**Doorsnede AA**  
nieuwe situatie  
schaal 1:50

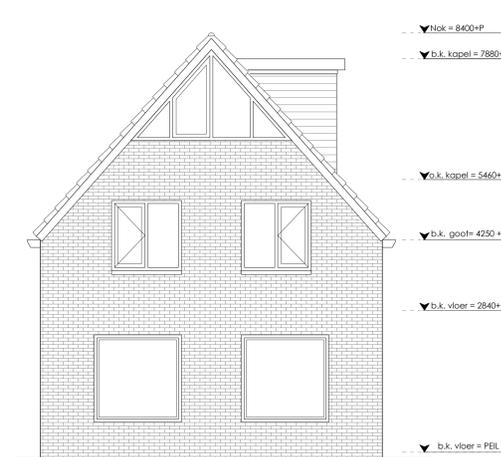

**Voorgevel**  
nieuwe situatie  
schaal 1:50

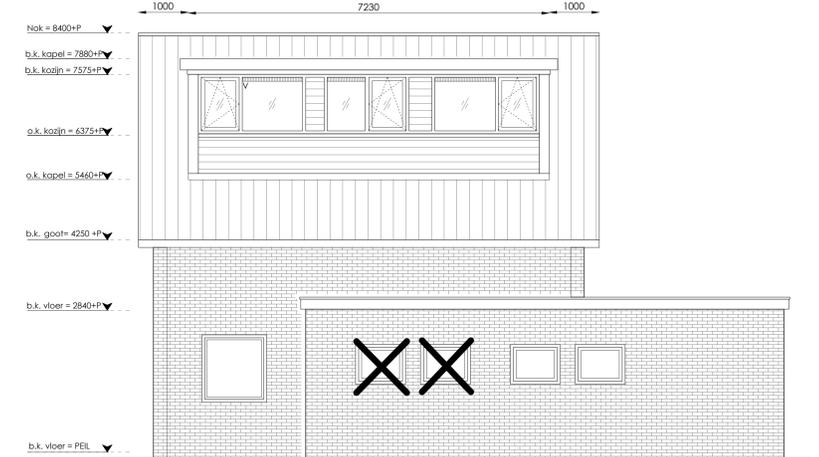

**Zijgevel**  
nieuwe situatie  
schaal 1:50

Kleur- en materiaalstaat:		
Onderdeel:	Materiaal:	Kleur:
Boeideelen:	Kerolijf	donkergrijs
Zijwangen:	Kerolijf robot	donkergrijs
Panelen:	Kerolijf robot	donkergrijs
Kozijnen:	kunststof verdiept	wit, houtnerf
Ramen:	kunststof verdiept	wit, houtnerf
Dakbedekking:	EPDM	zwart

