

RENVOOI

- RENVOOI MATERIALEN**
- Beton, gewapend in het werk gestort
 - Beton, geprefabriceerd
 - Aluminium sandwichpaneel PIR
 - Steenwol isolatie
 - Kunststof isolatie

- RENVOOI AFKORTINGEN**
- HvA = HarnkeWaterAanvoer
 - NO = Noodoverstort 300x100mm
 - WVB = Windverband

- RENVOOI SYMBOLEN**
- Zelfsluitend
 - Deur van binnen uit te openen zonder sleutel
 - Vuchtrouteaanduiding
 - Brandlanghaspel
 - Handbrandblusser schuim

NOTITIE

ALGEMENE OPMERKINGEN

Hoogtemaatvoering t.o.v. NAP
 Betonconstructie (vloer en fundering) door Strukroeg

THERMISCHE ISOLATIE (warmteweerstand van ten minste)

- Vloer $R_{t} \geq 3.70 \text{ m}^2/\text{K/W}$
- Gevel $R_{t} \geq 4.70 \text{ m}^2/\text{K/W}$
- Dak $R_{t} \geq 6.30 \text{ m}^2/\text{K/W}$
- Ramen, deuren en kozijnen $U \leq 1.65 \text{ W/m}^2/\text{K}$ (gemiddelde warmtevoergangcoëfficiënt)


BESCHERMING TEGEN RATTEN EN MUIZEN
 De uitwendige scheidingsconstructie heeft geen openingen die breder zijn dan 0,01 m.

GEbruIKSOppervlakten


Gebruiksoppervlakte: 248m²

VERWIJZINGEN


Details zie: INDU200360.67.101
 Constructie zie: INDU200360.79.101

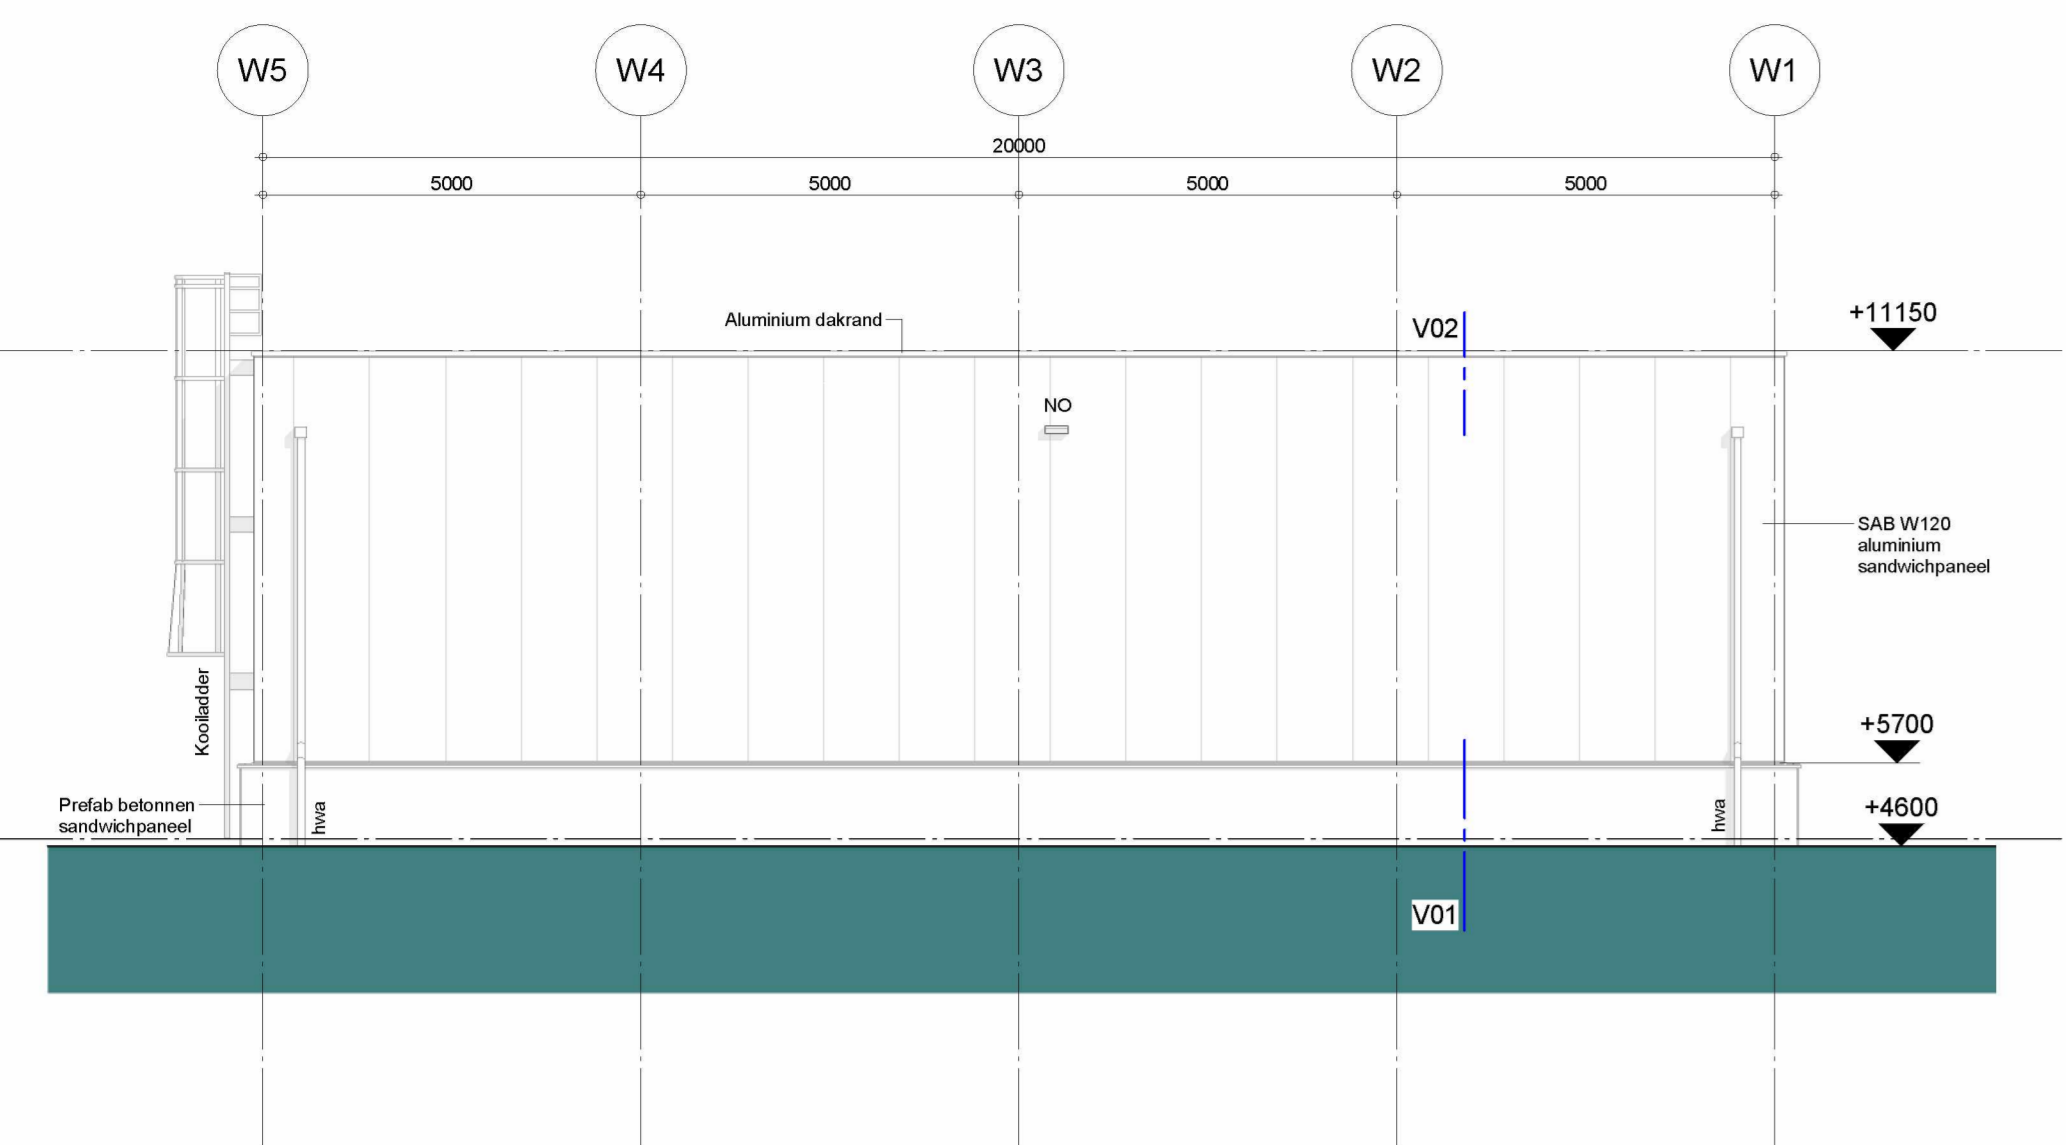


NOORDGEVEL
1 : 100

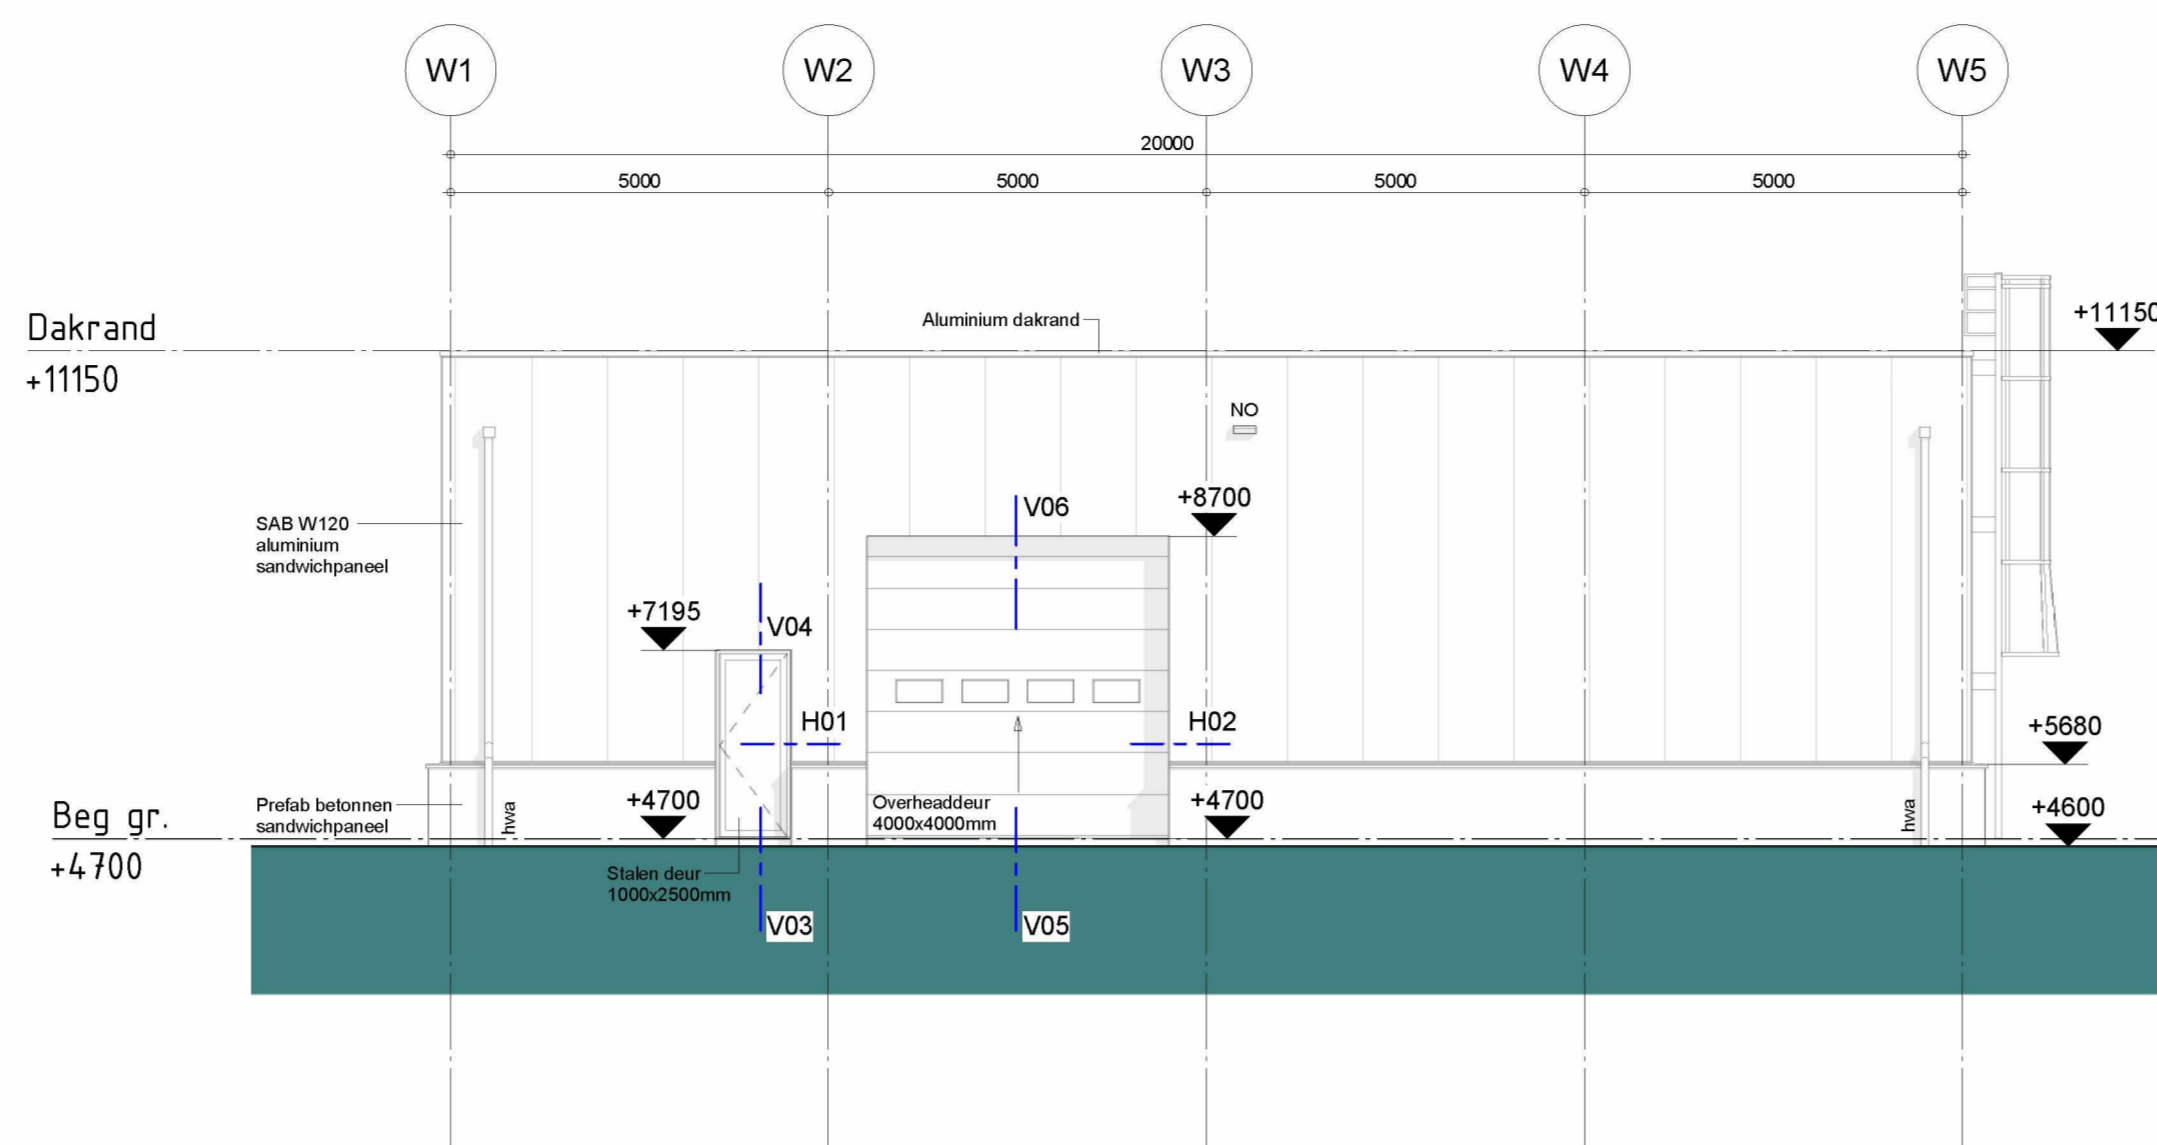


ZUIDGEVEL
1 : 100

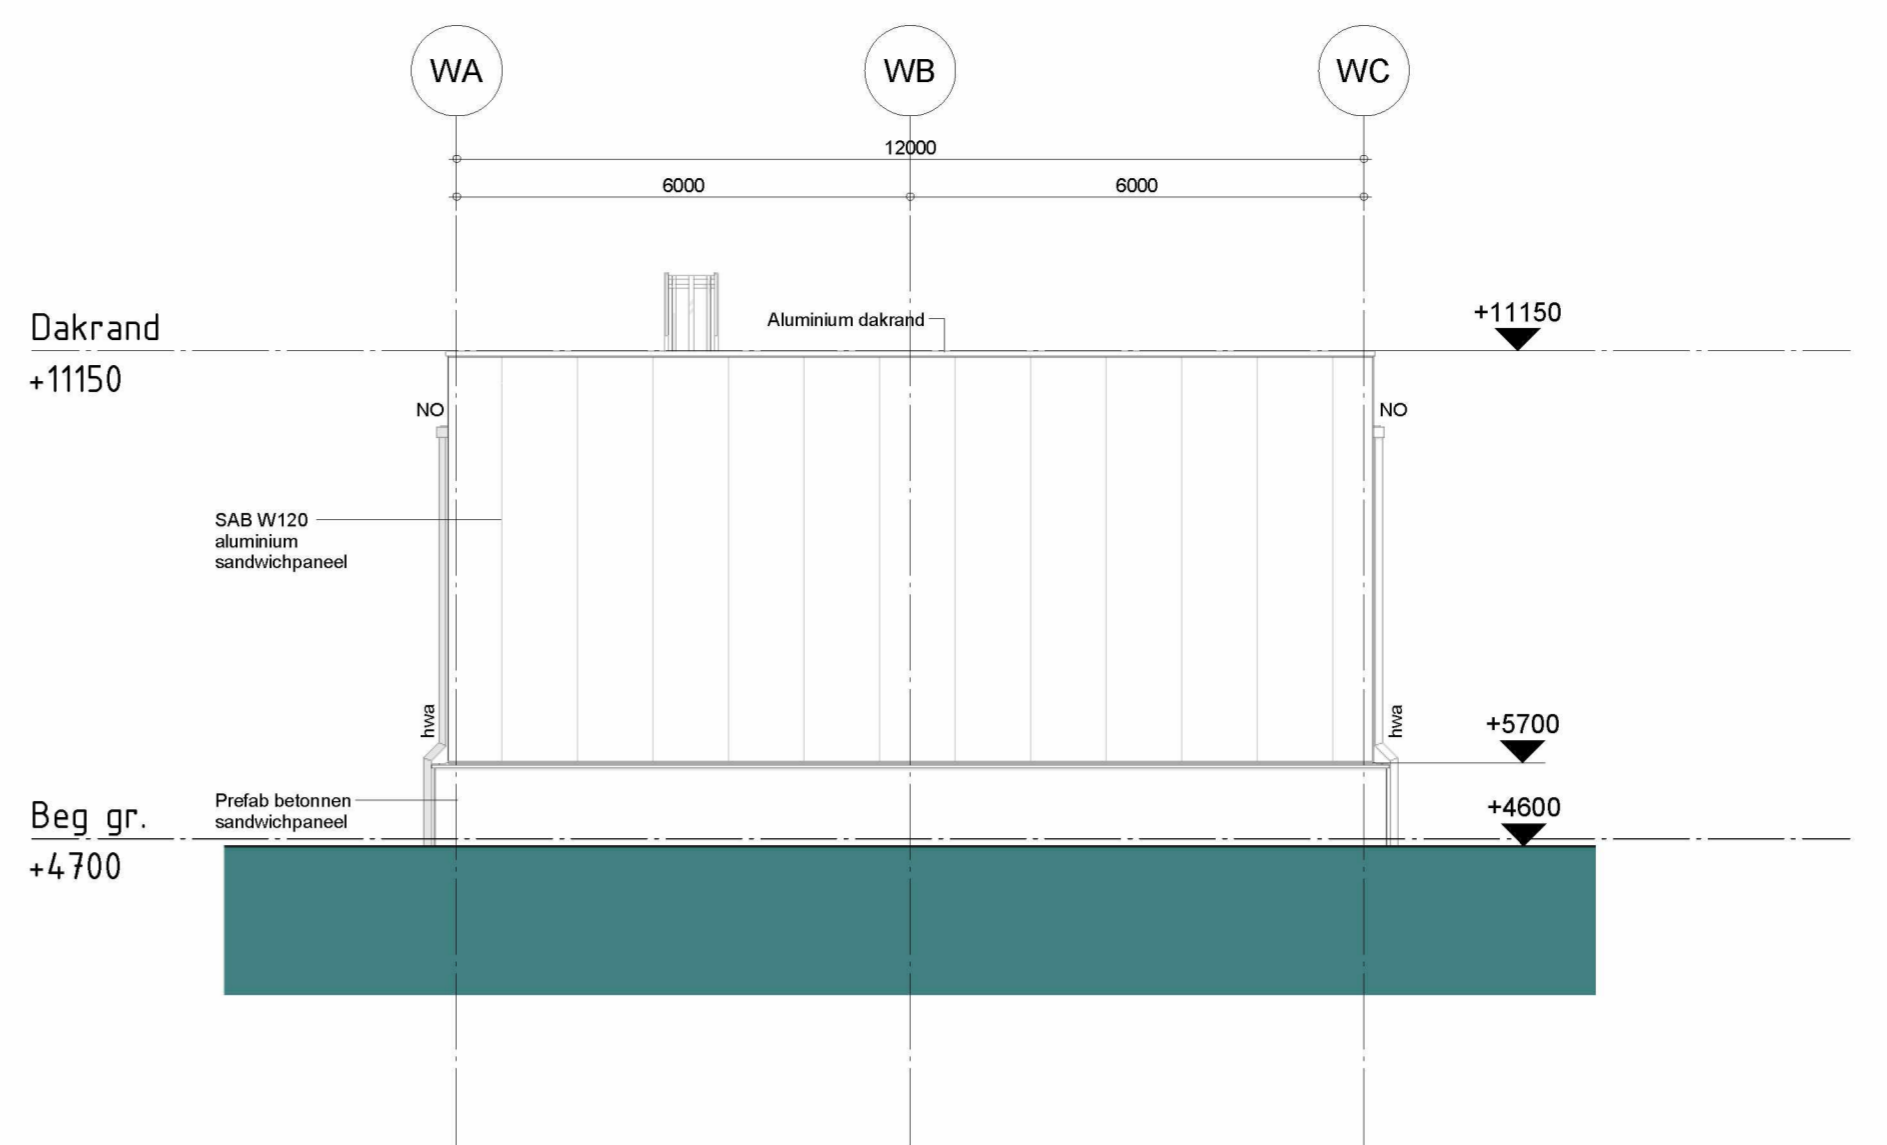


WESTGEVEL
1 : 100

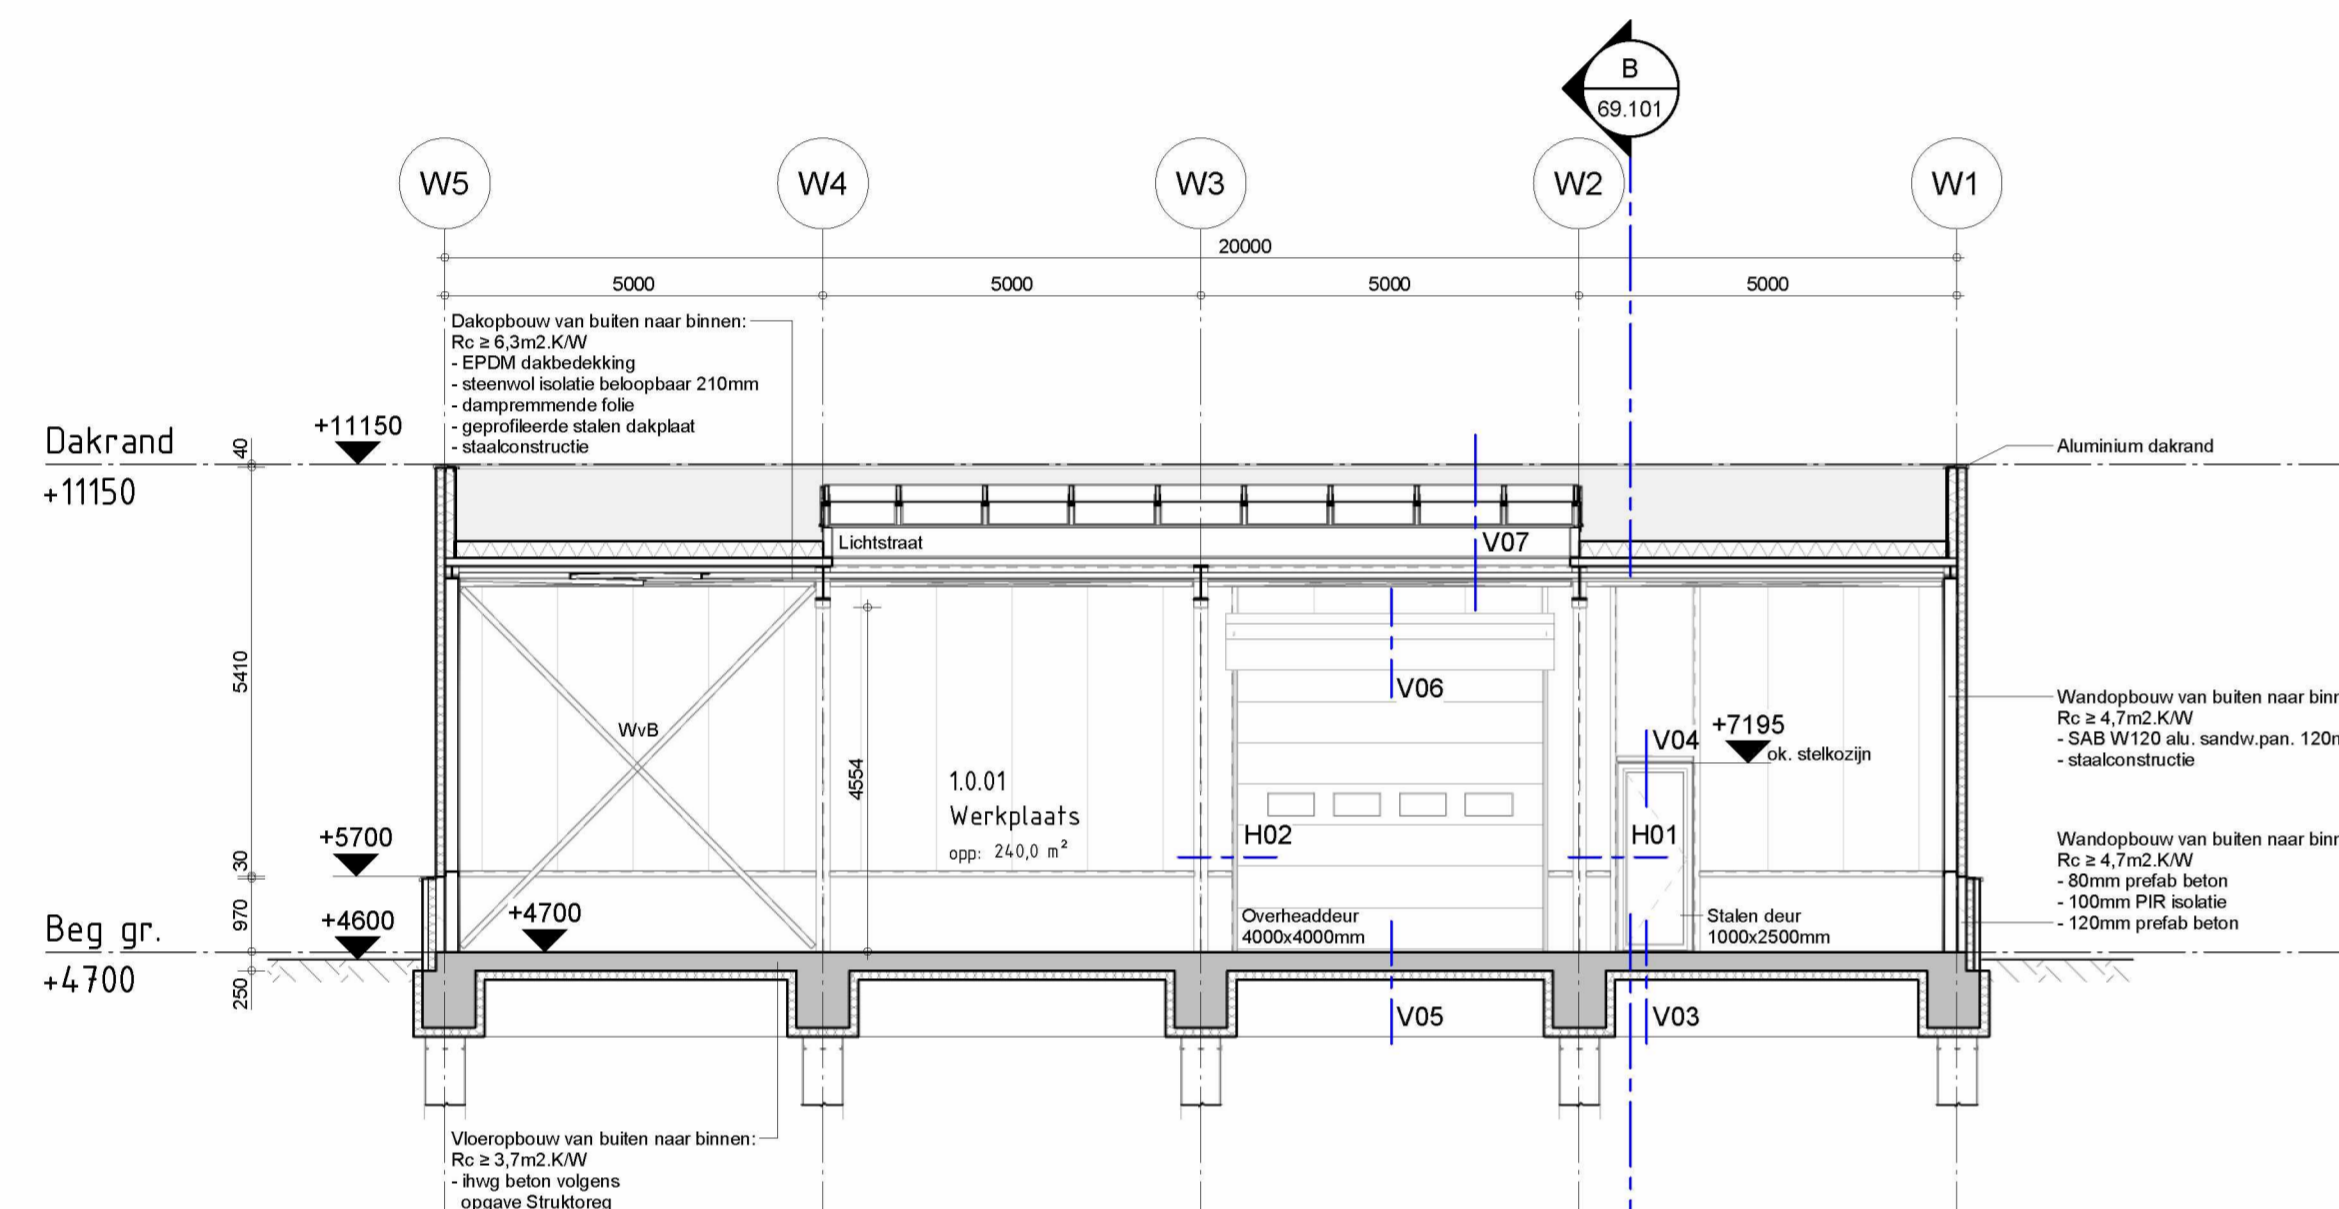


DOORSNEDE A-A
1 : 100

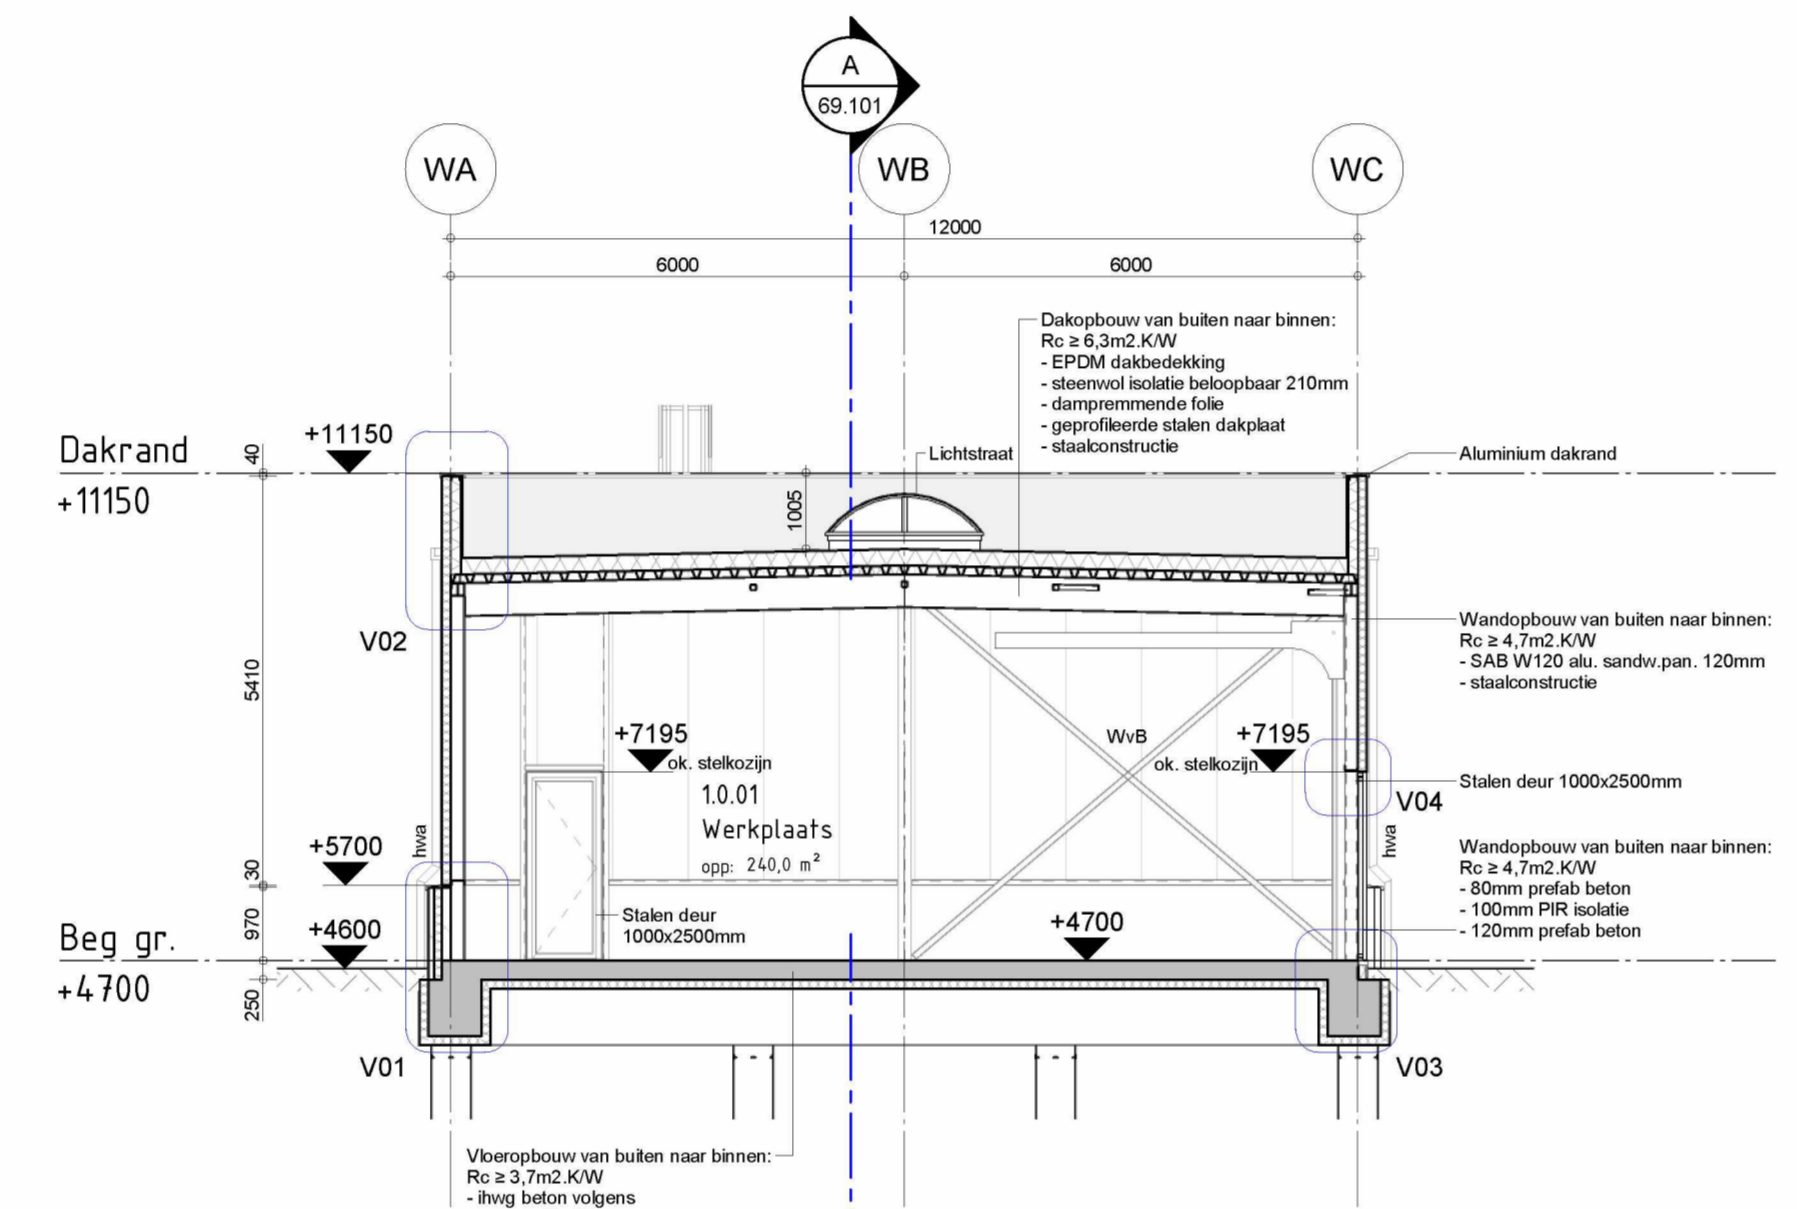


DOORSNEDE B-B
1 : 100

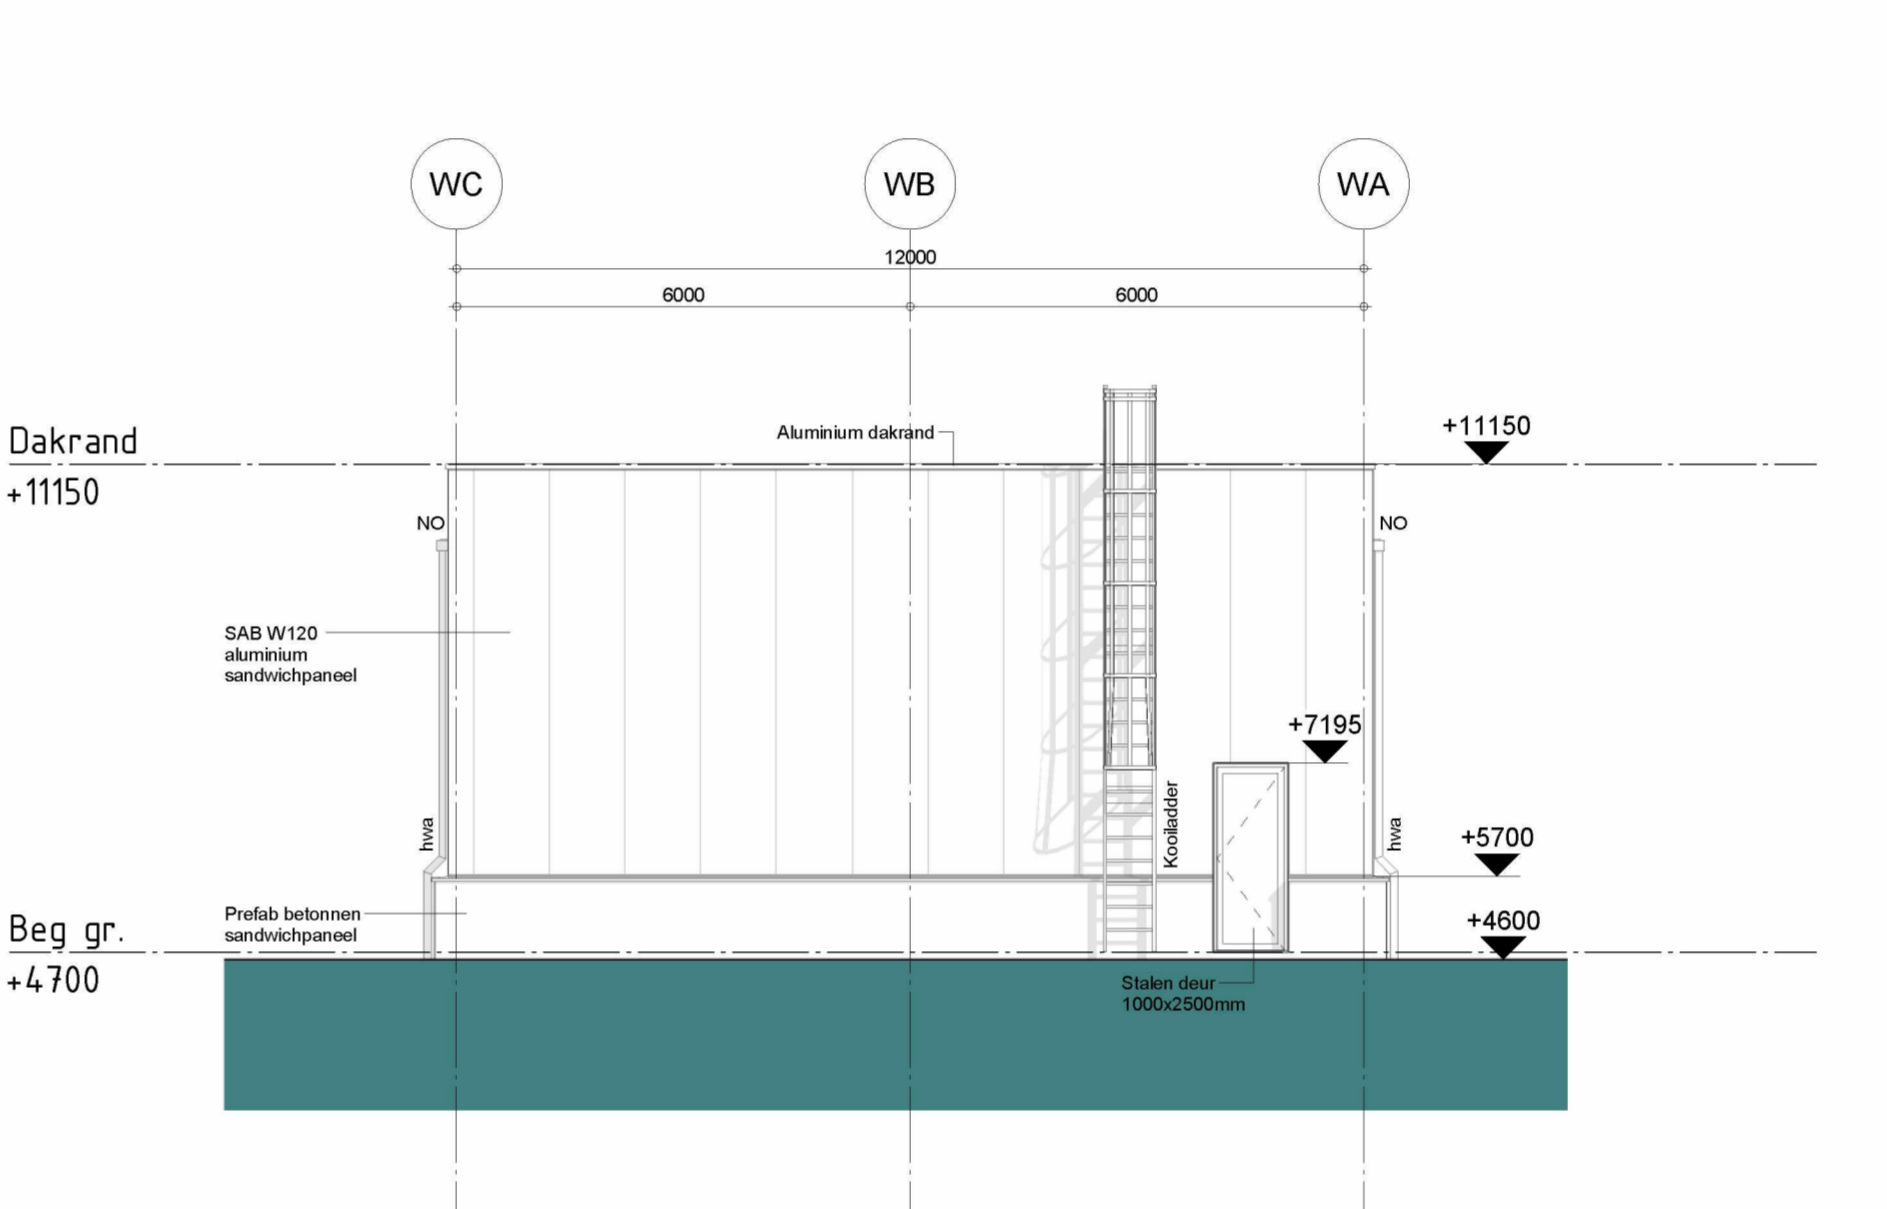


OOSTGEVEL
1 : 100

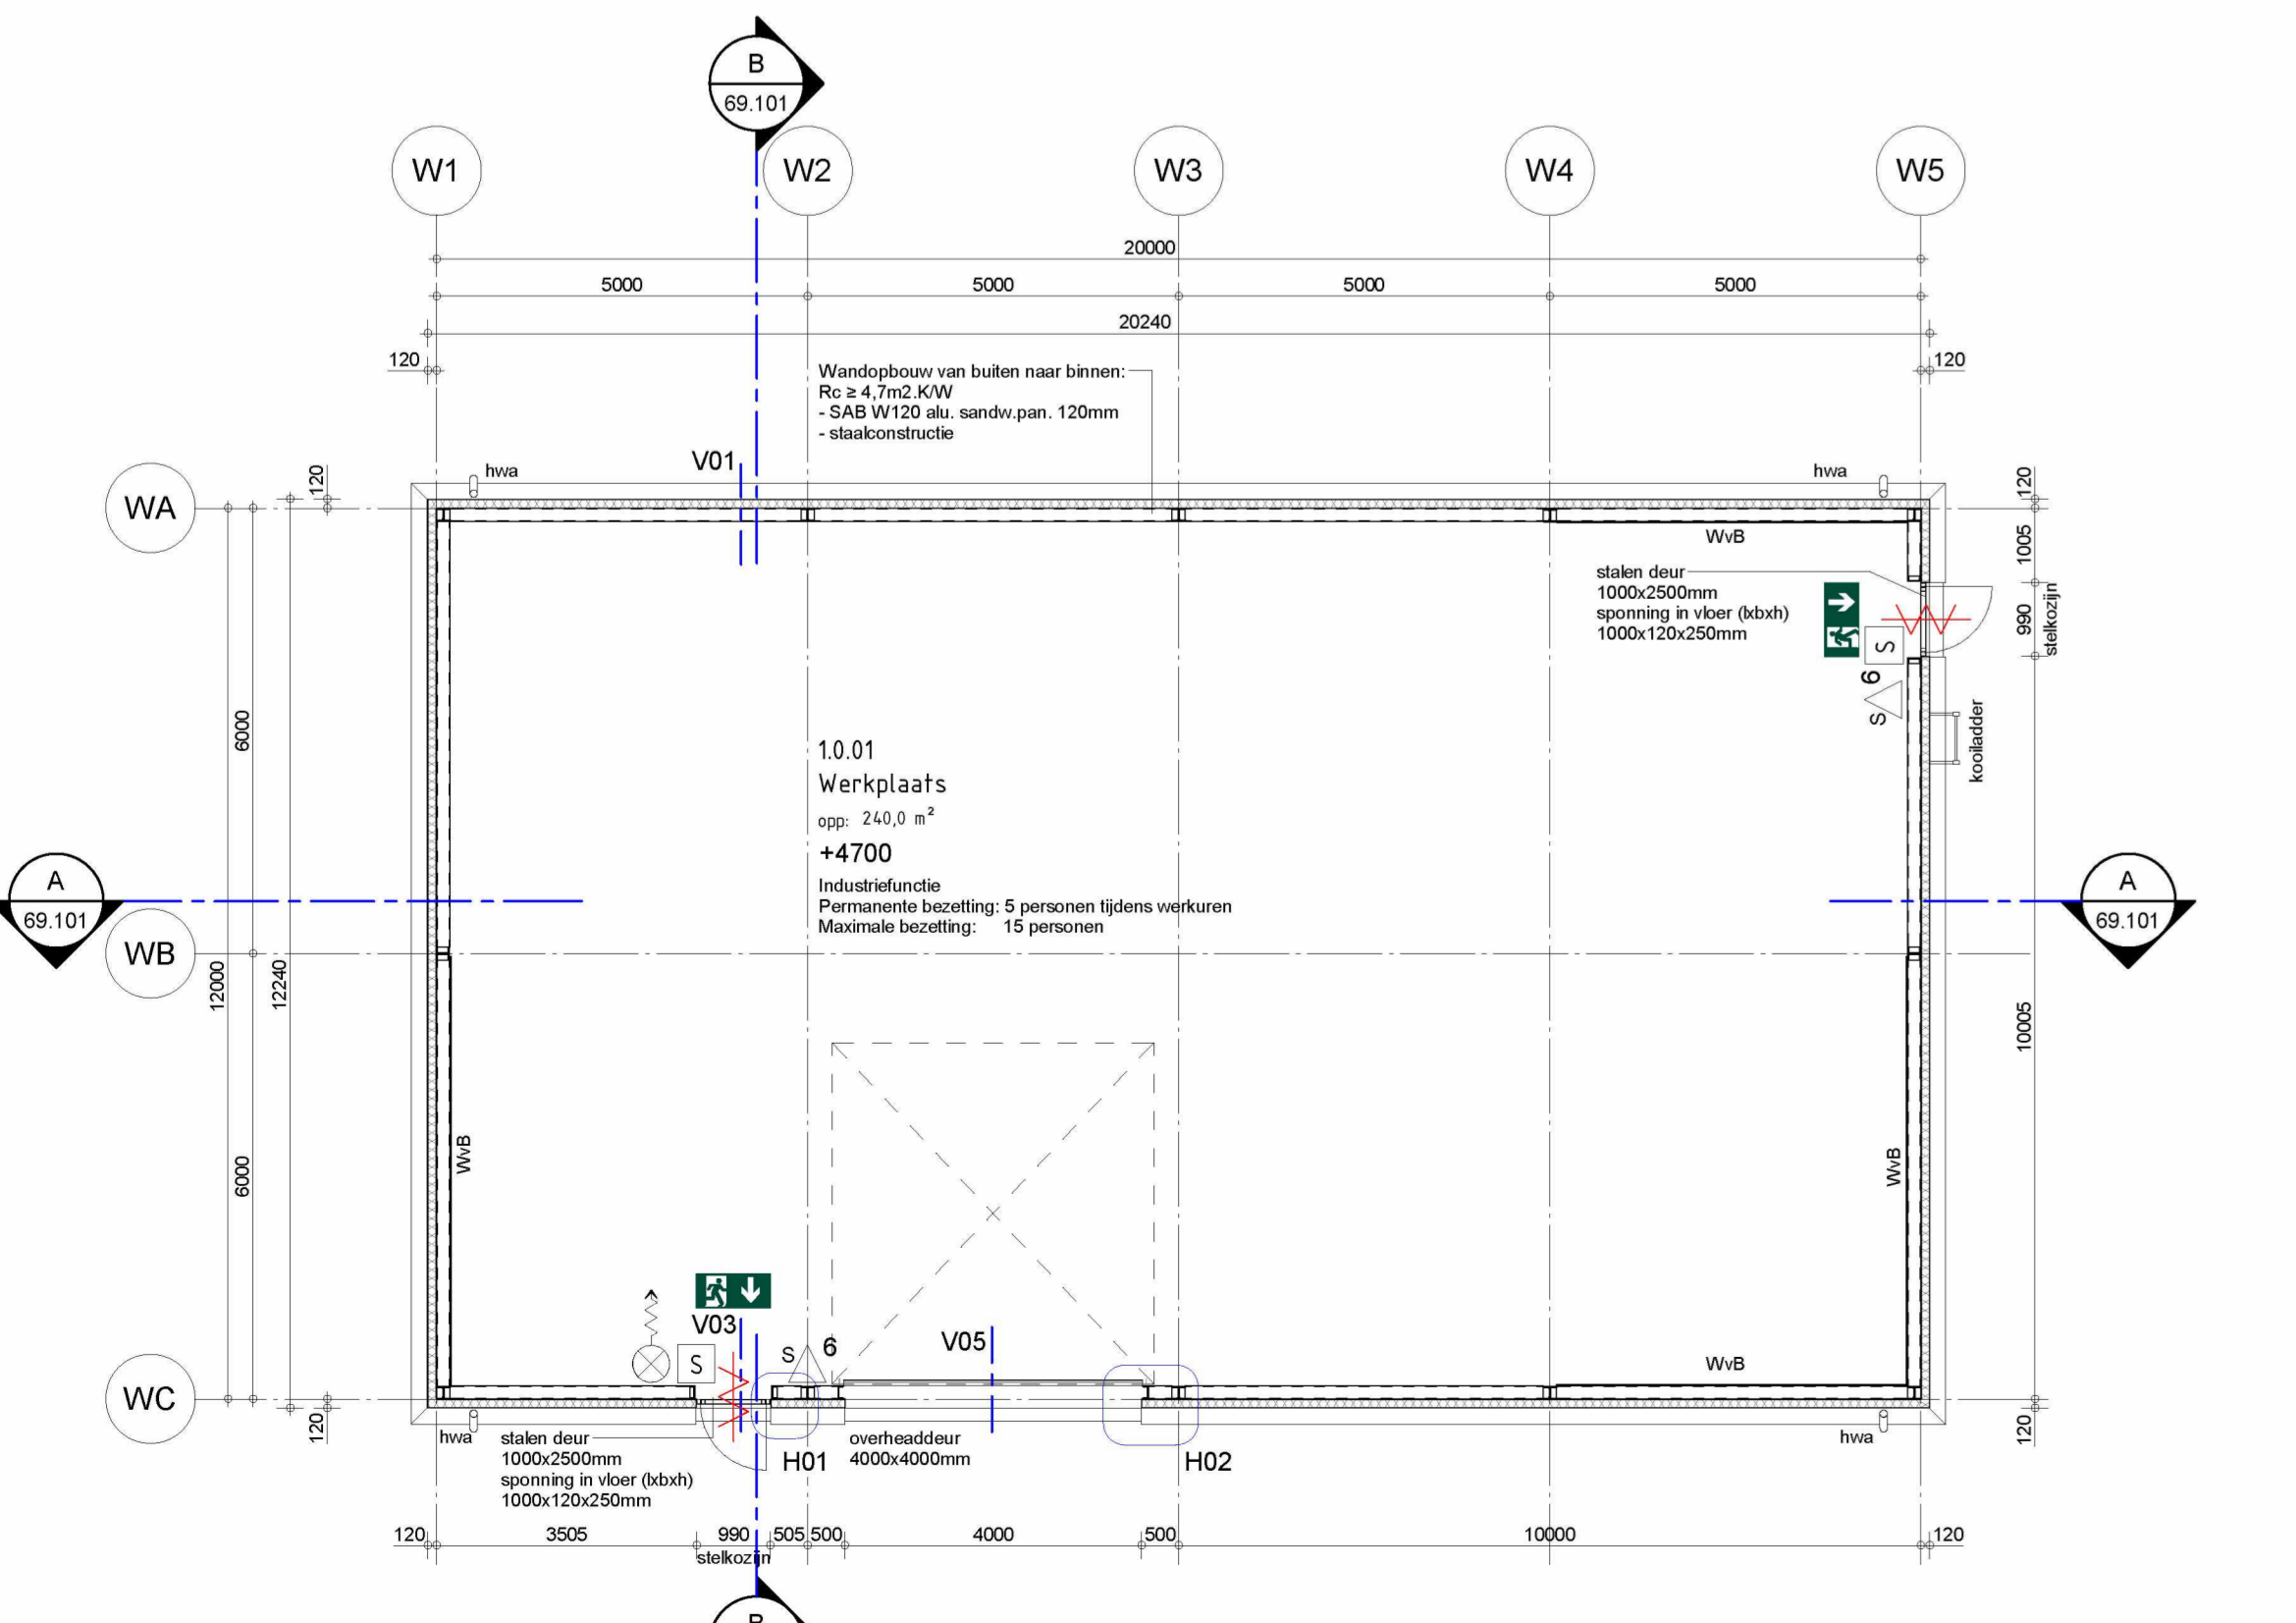


BEGANE GROND
1 : 100

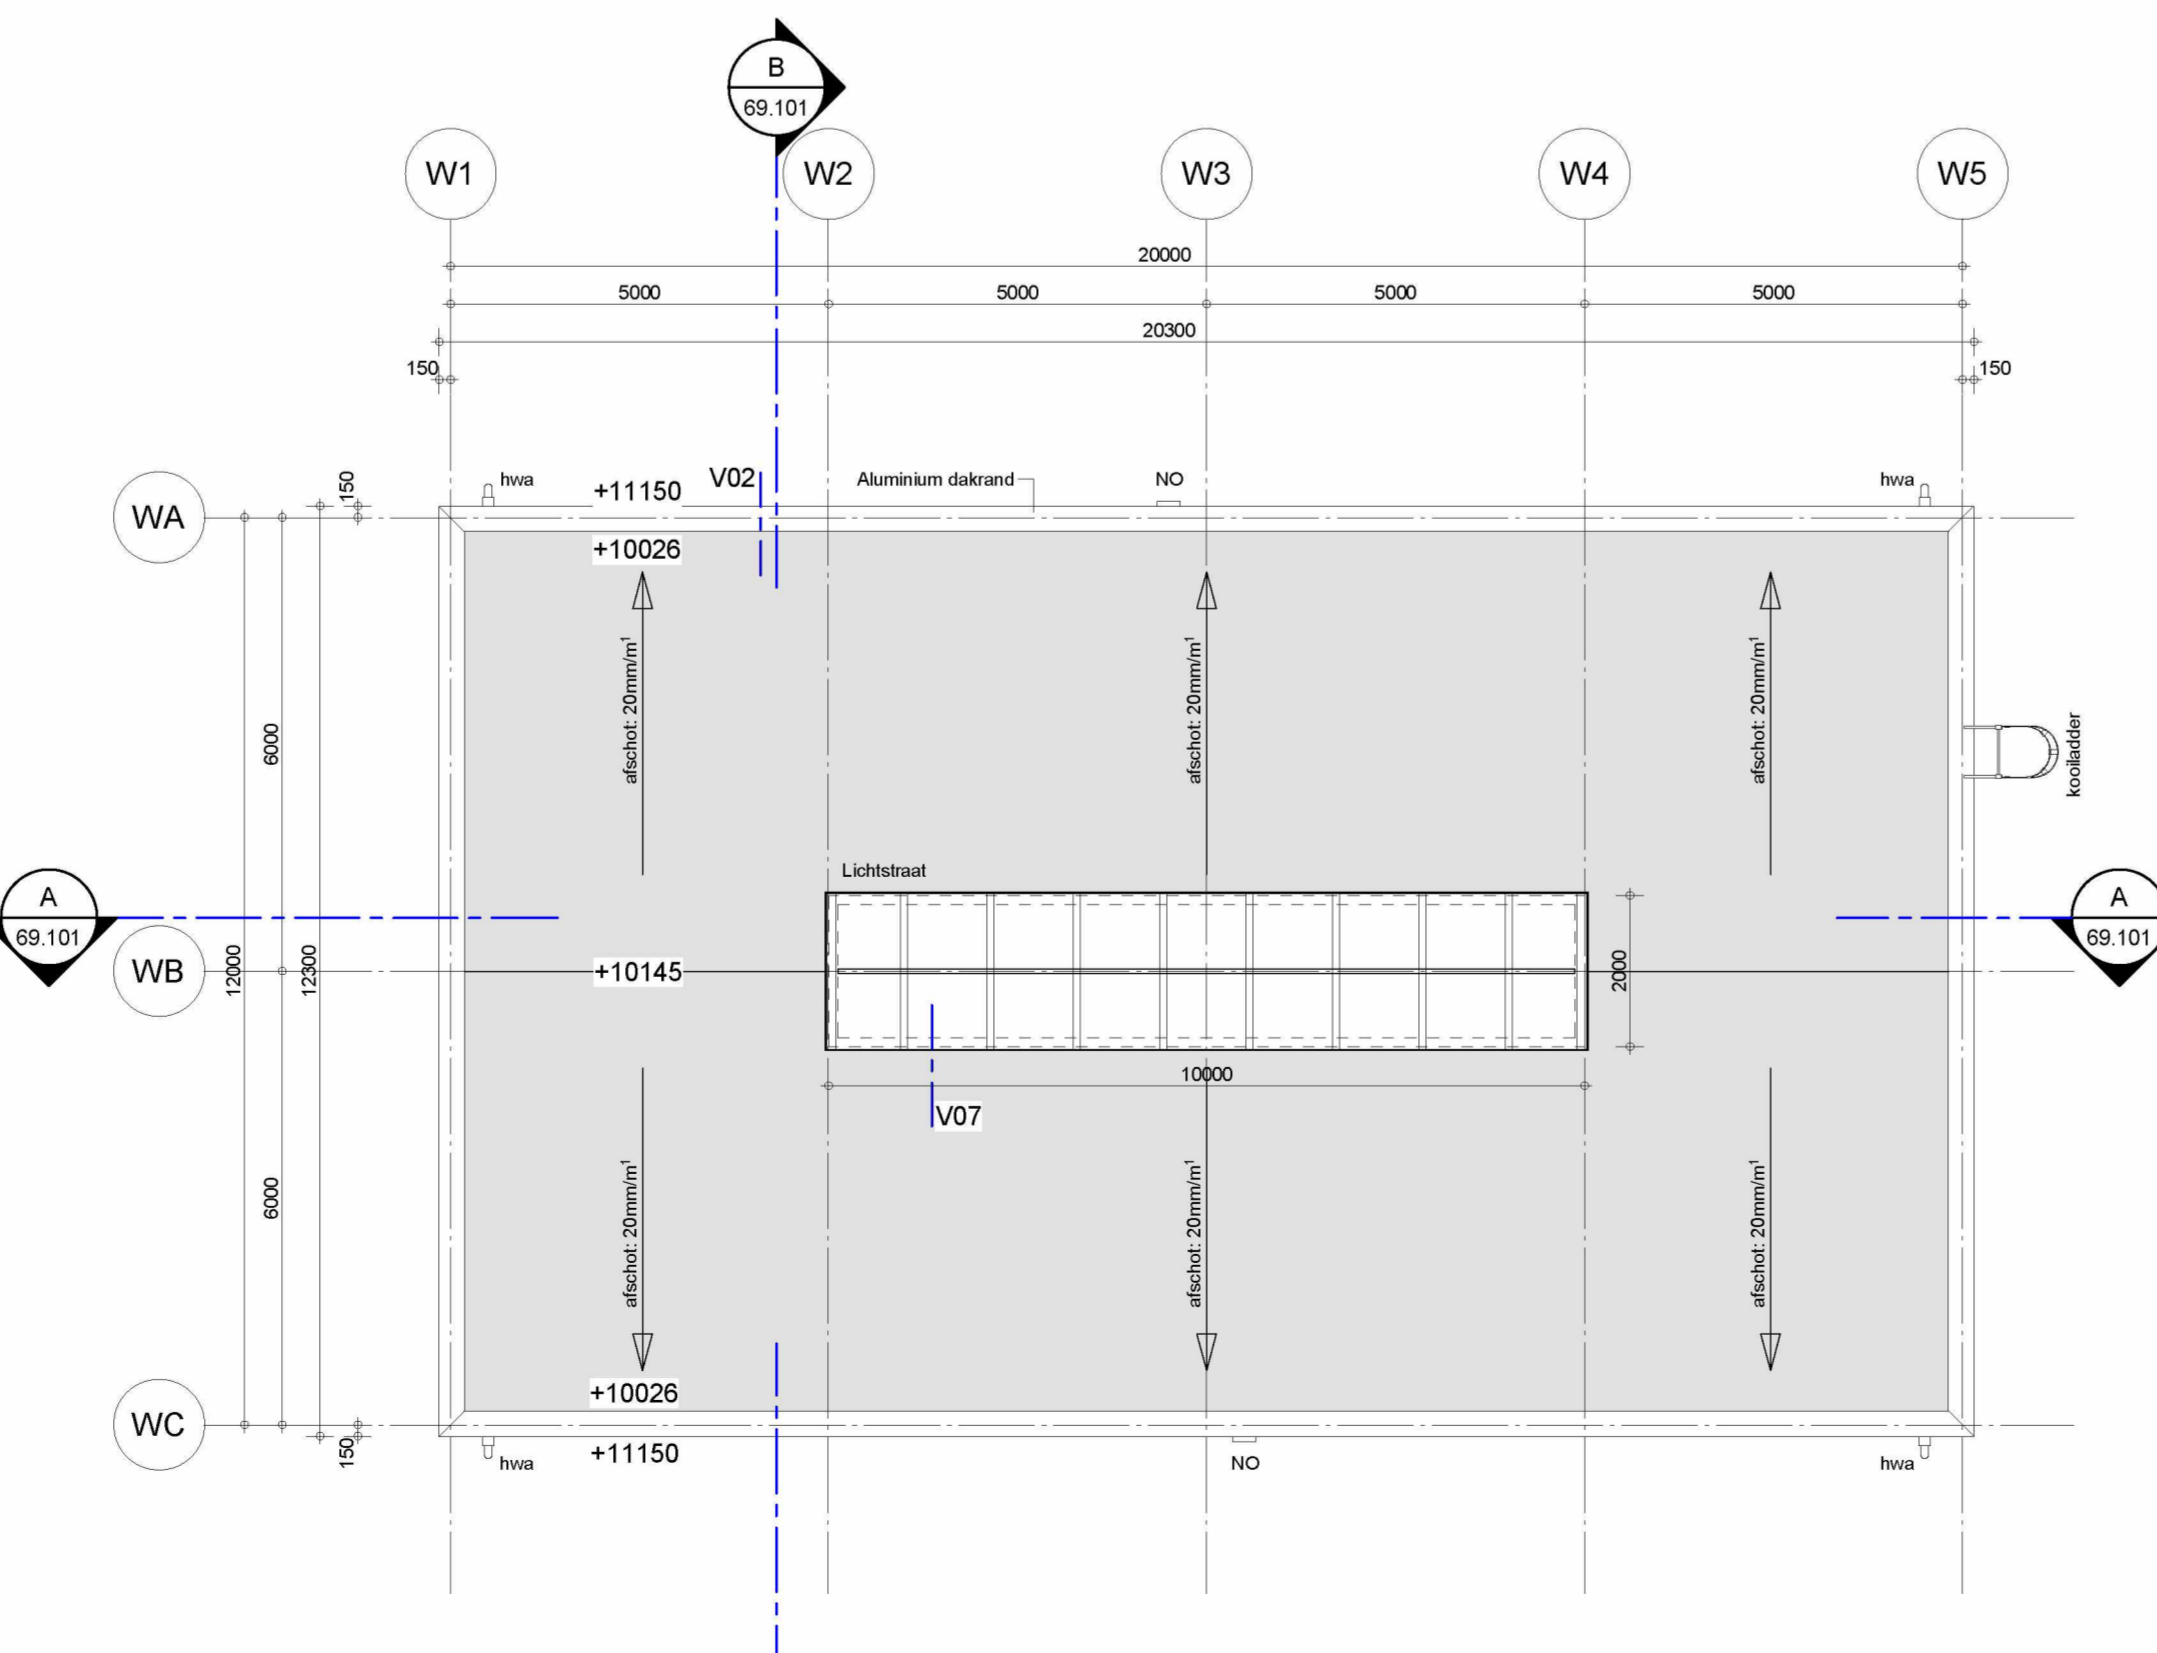

DAKOVERZICHT
1 : 100

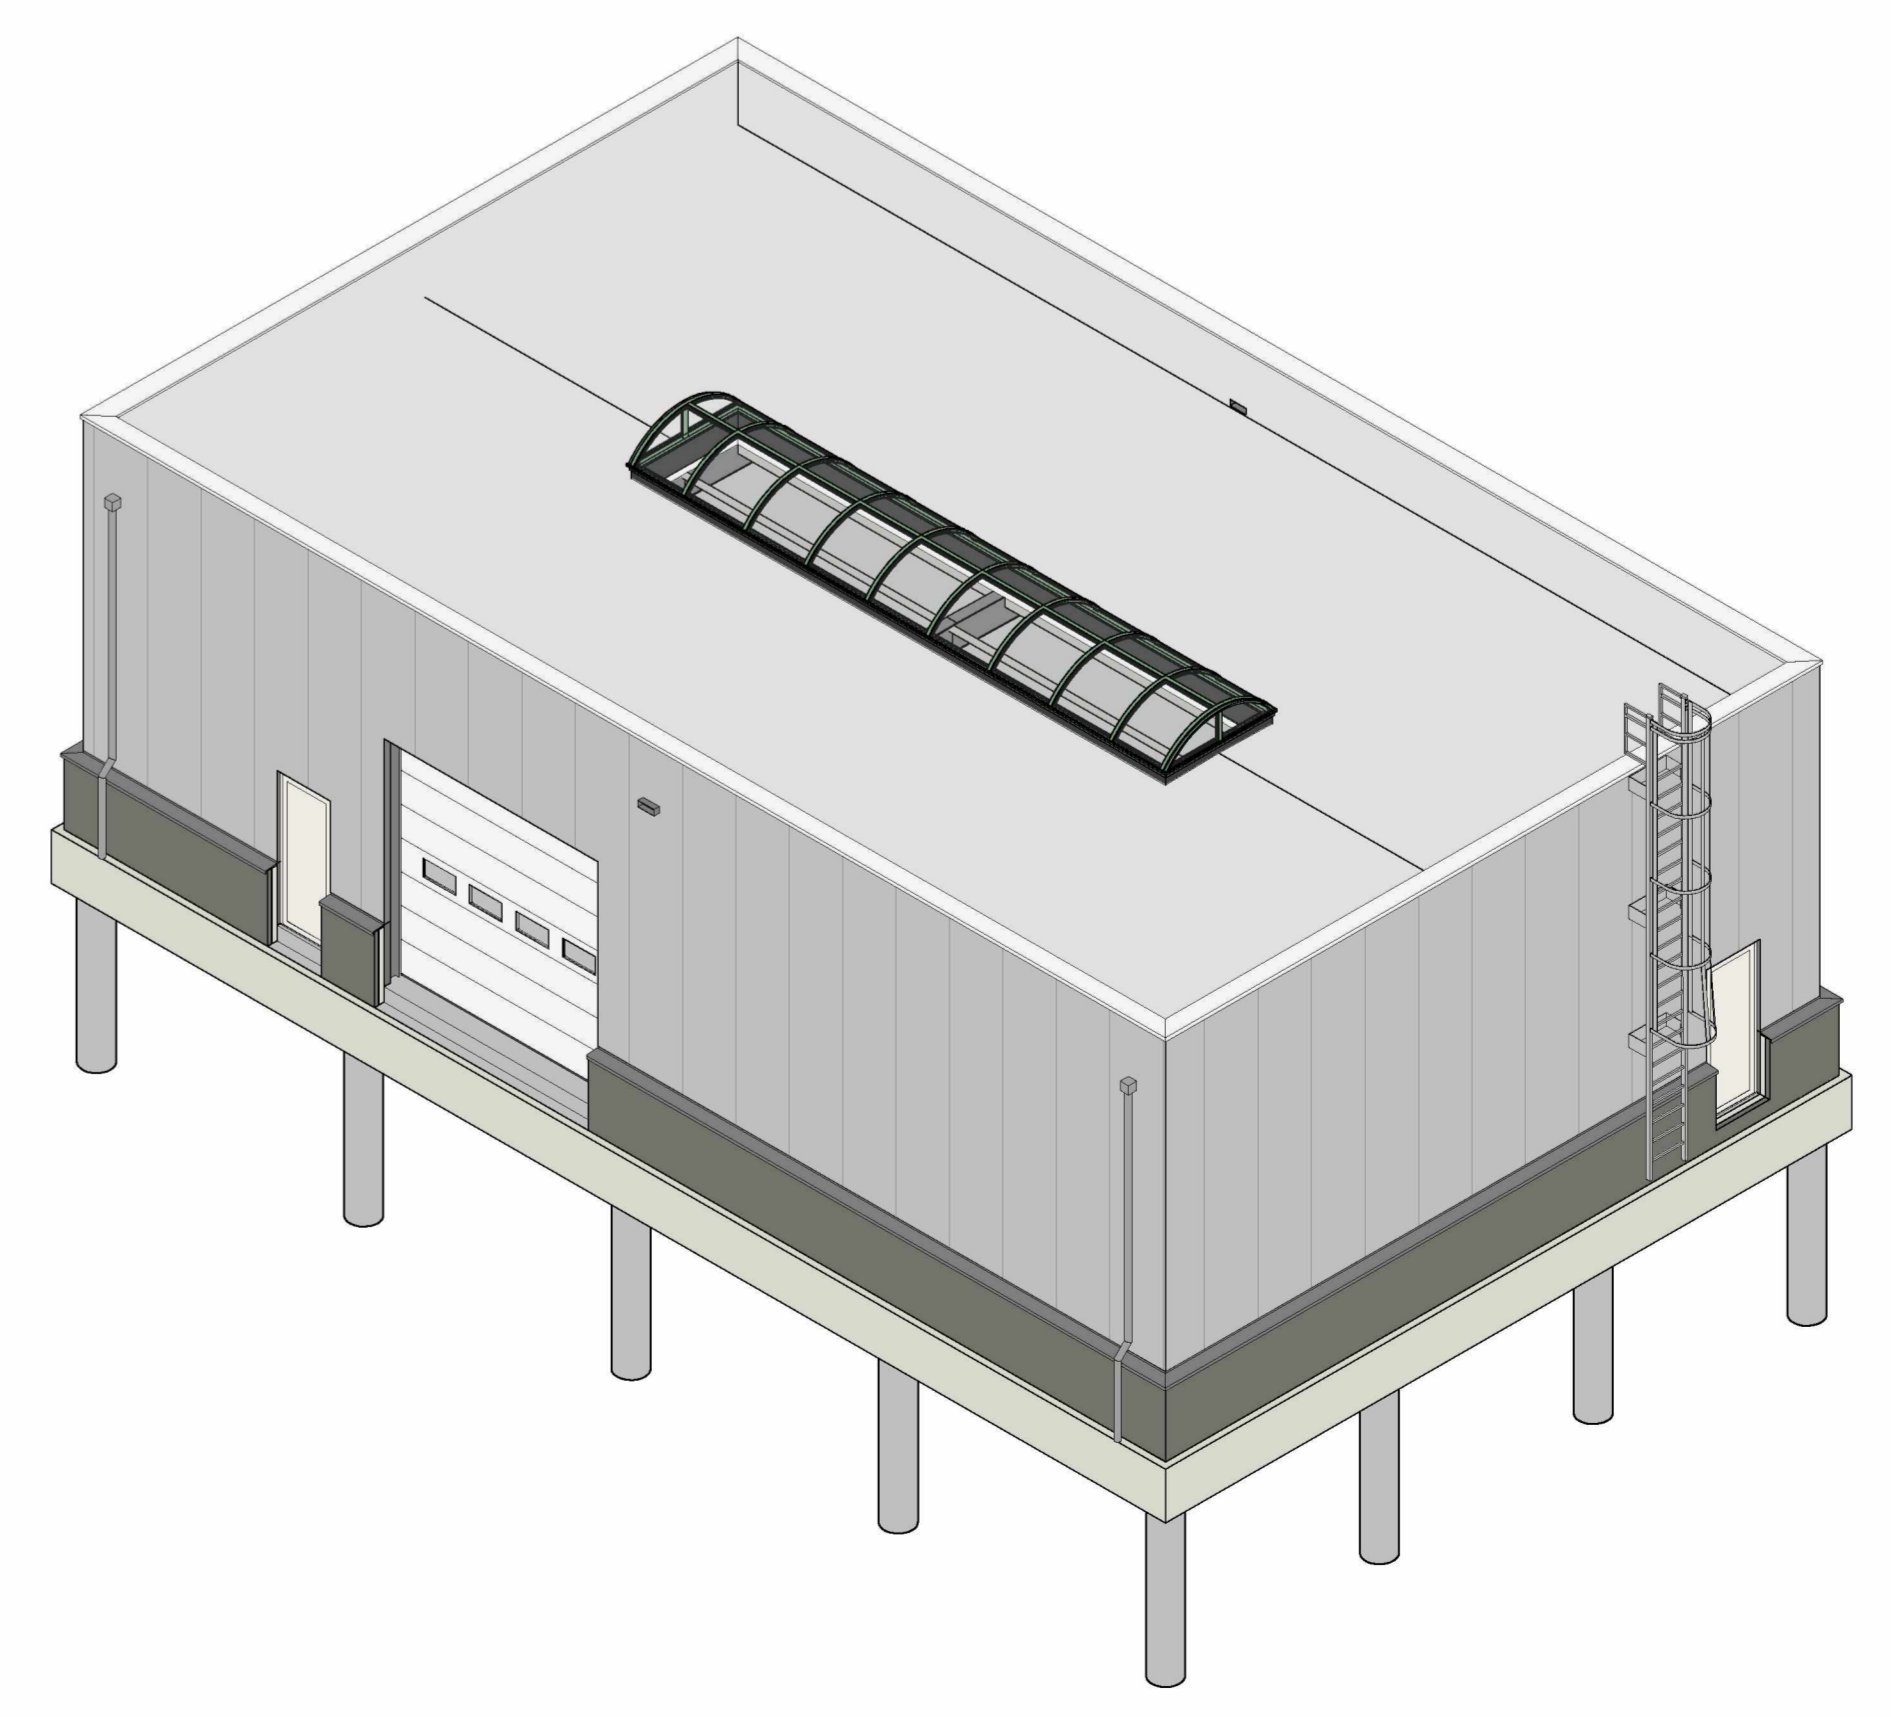

3D-VIEW

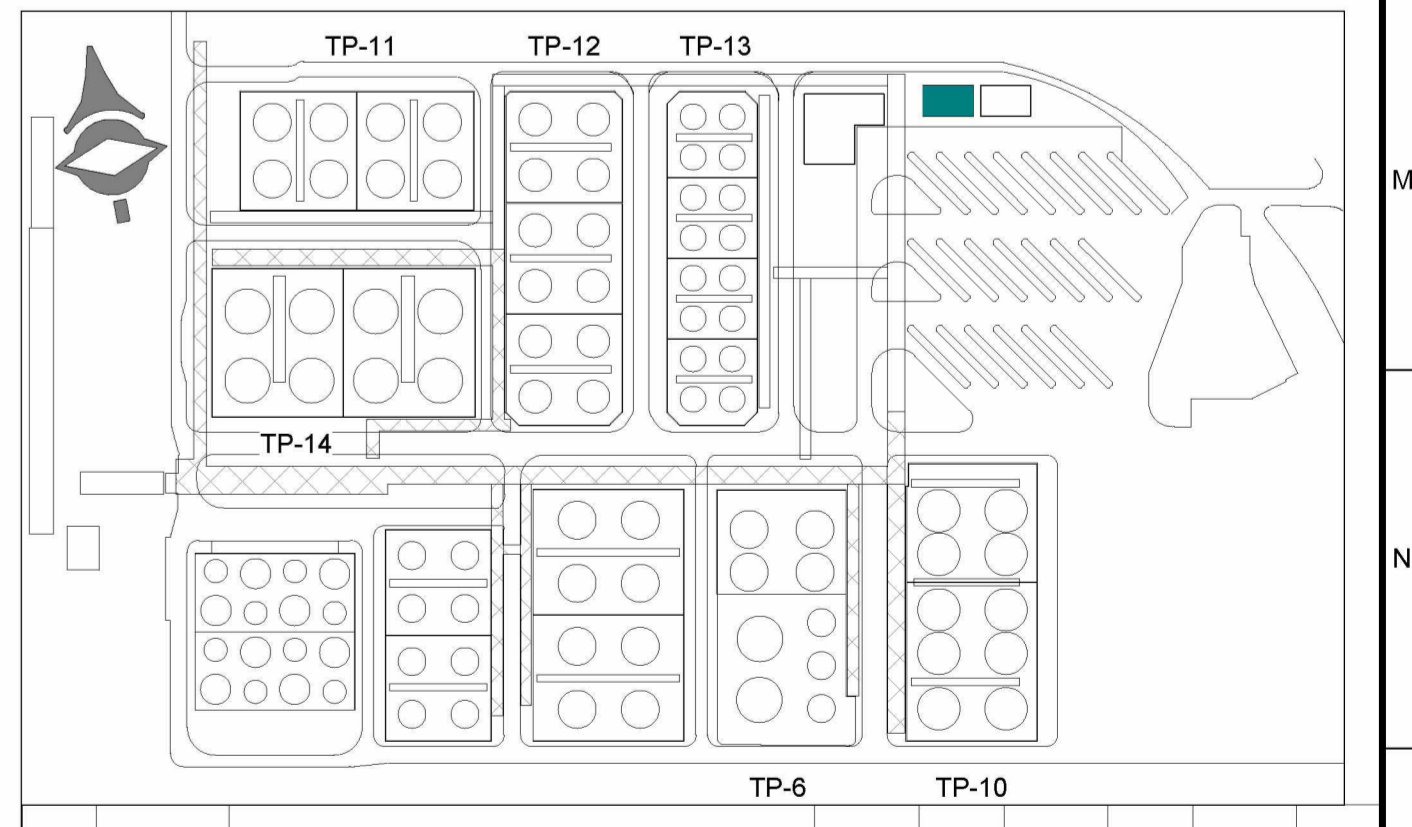

No.	Date	Issued for	By	Checked by	Approved by
00	02-04-2021	ISSUED FOR COMMENTS		CEB	IMM

LBC Rotterdam B.V.
 Oude Maasweg 4
 3197 KJ Botlek - Rotterdam
 The Netherlands
 www.lbc.nl



This drawing and its content remain the (intellectual) property of LBC Rotterdam B.V. The drawing shall at no time be copied, shown to third parties, or used for any purpose other than for which it was specifically provided.

Titel: **WERKPLAATS BOUWKUNDIG PLATTEGRONDEN, GEVELAANZICHTEN EN DOORSNEDEN**
 Paper size: A0
 Scale: 1:100
 Language: NL

Identification number:	INDHA200360.69.101	Technical System:	
Sheets:	Document type:	Document status:	Department:
		IFC	