




BEGANE GROND
1:100

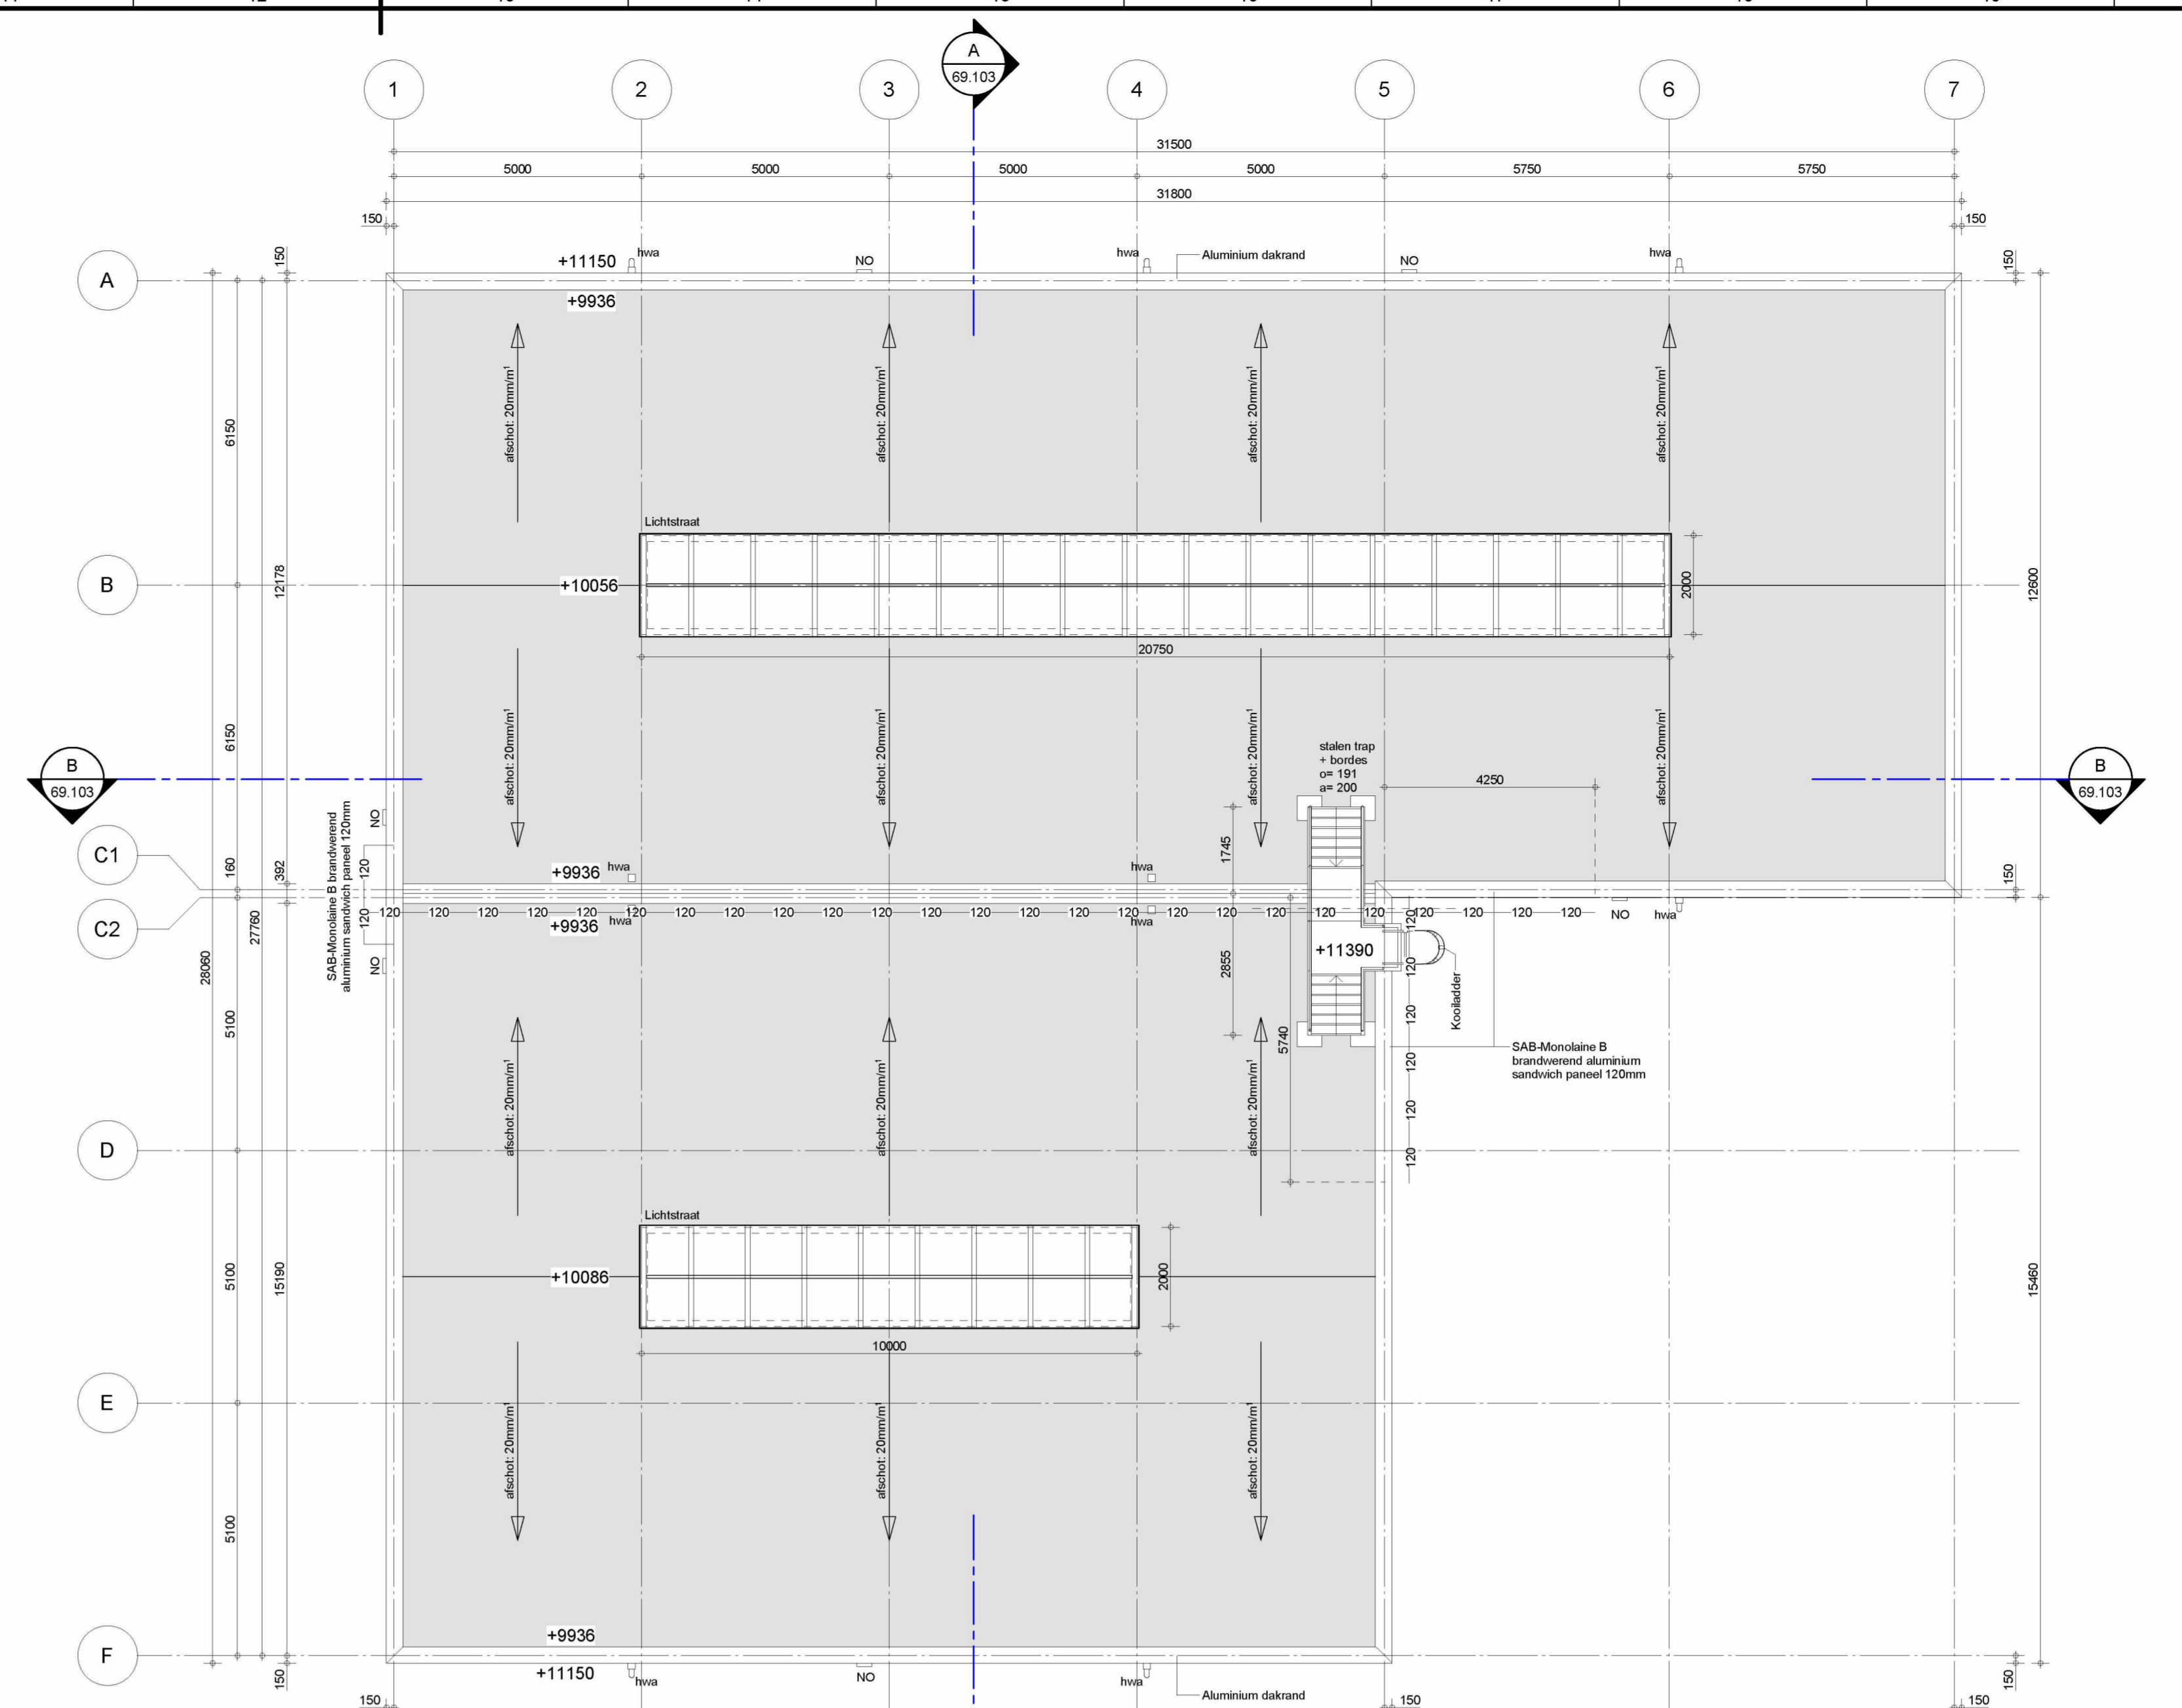


DAKOVERZICHT
1:100

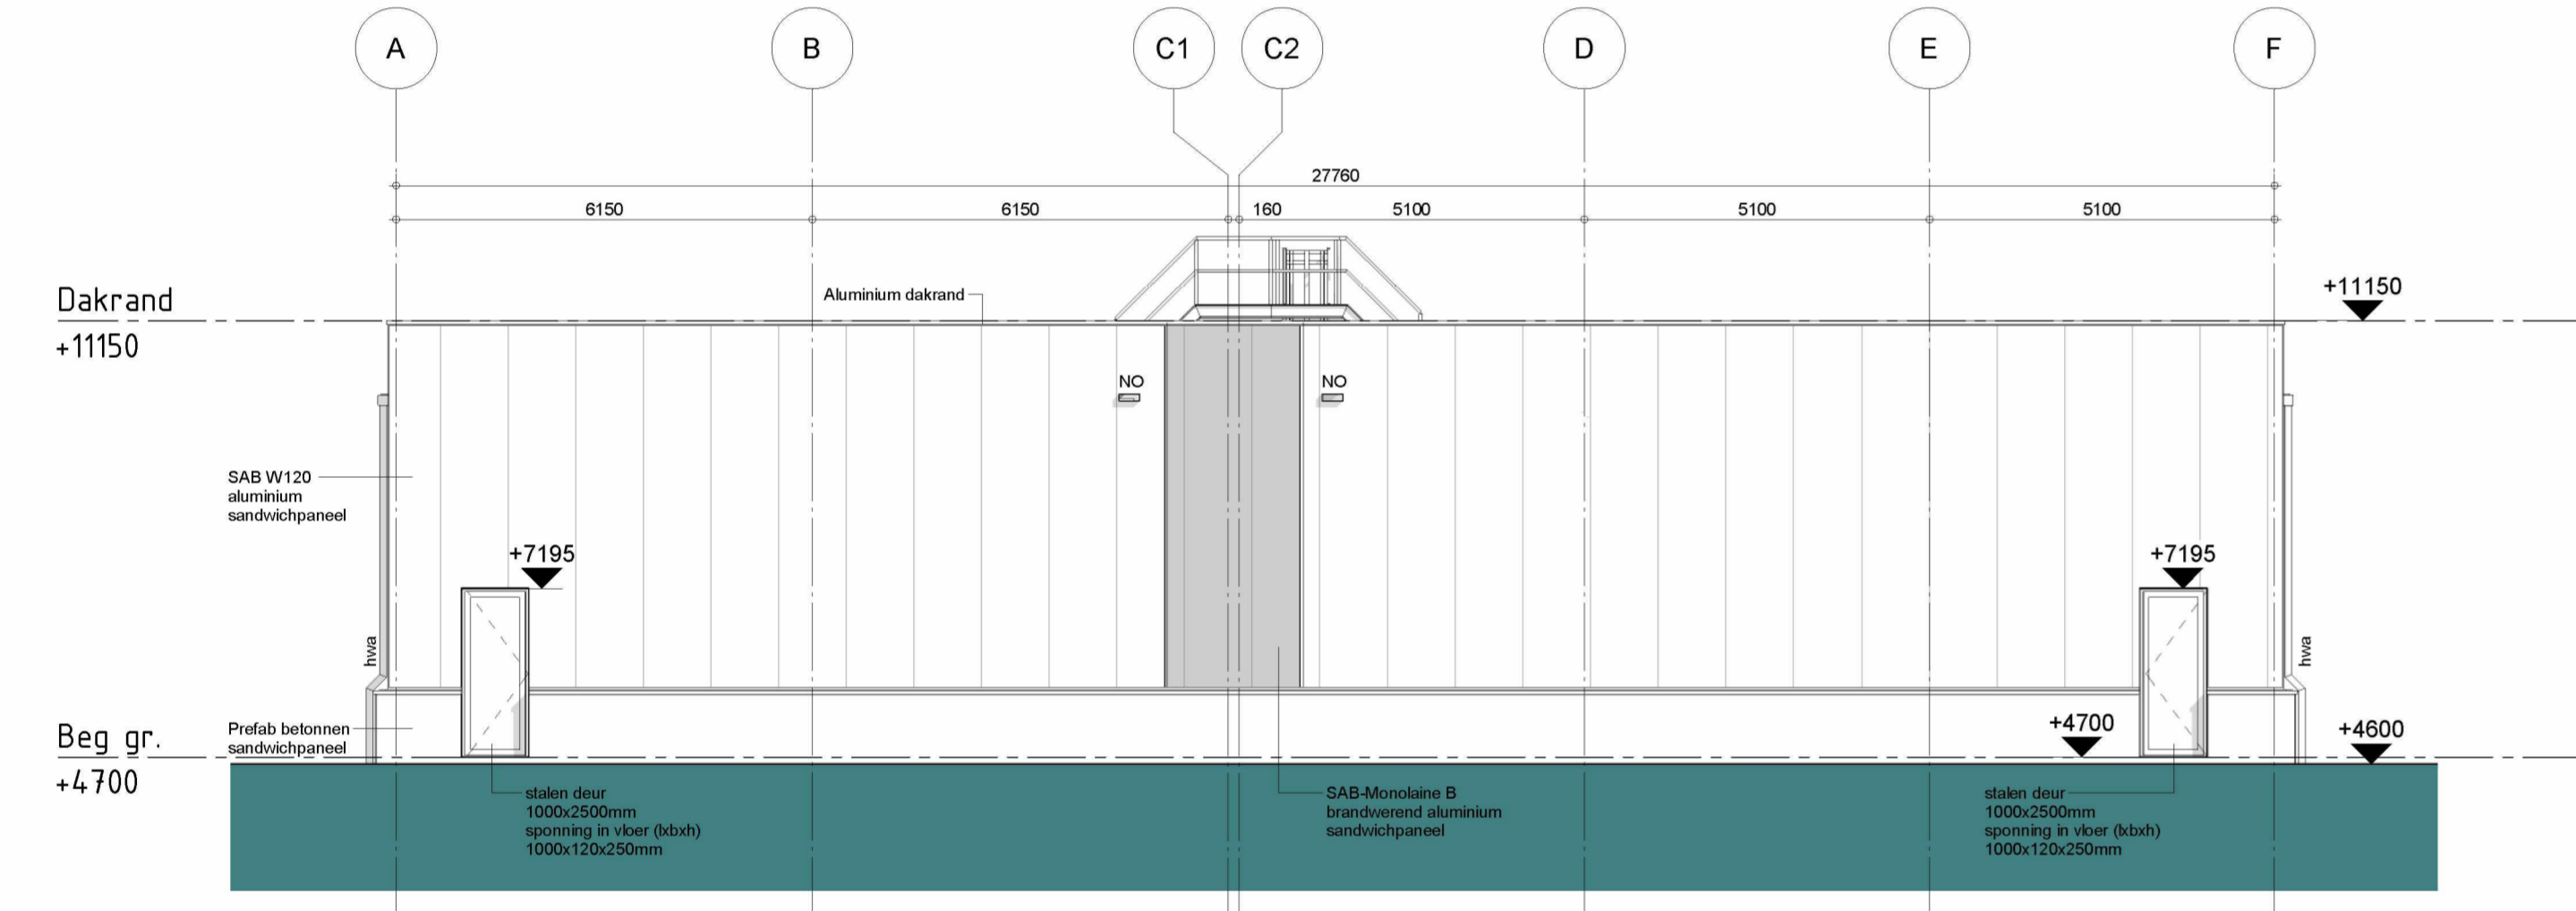


WESTGEVEL
1:100

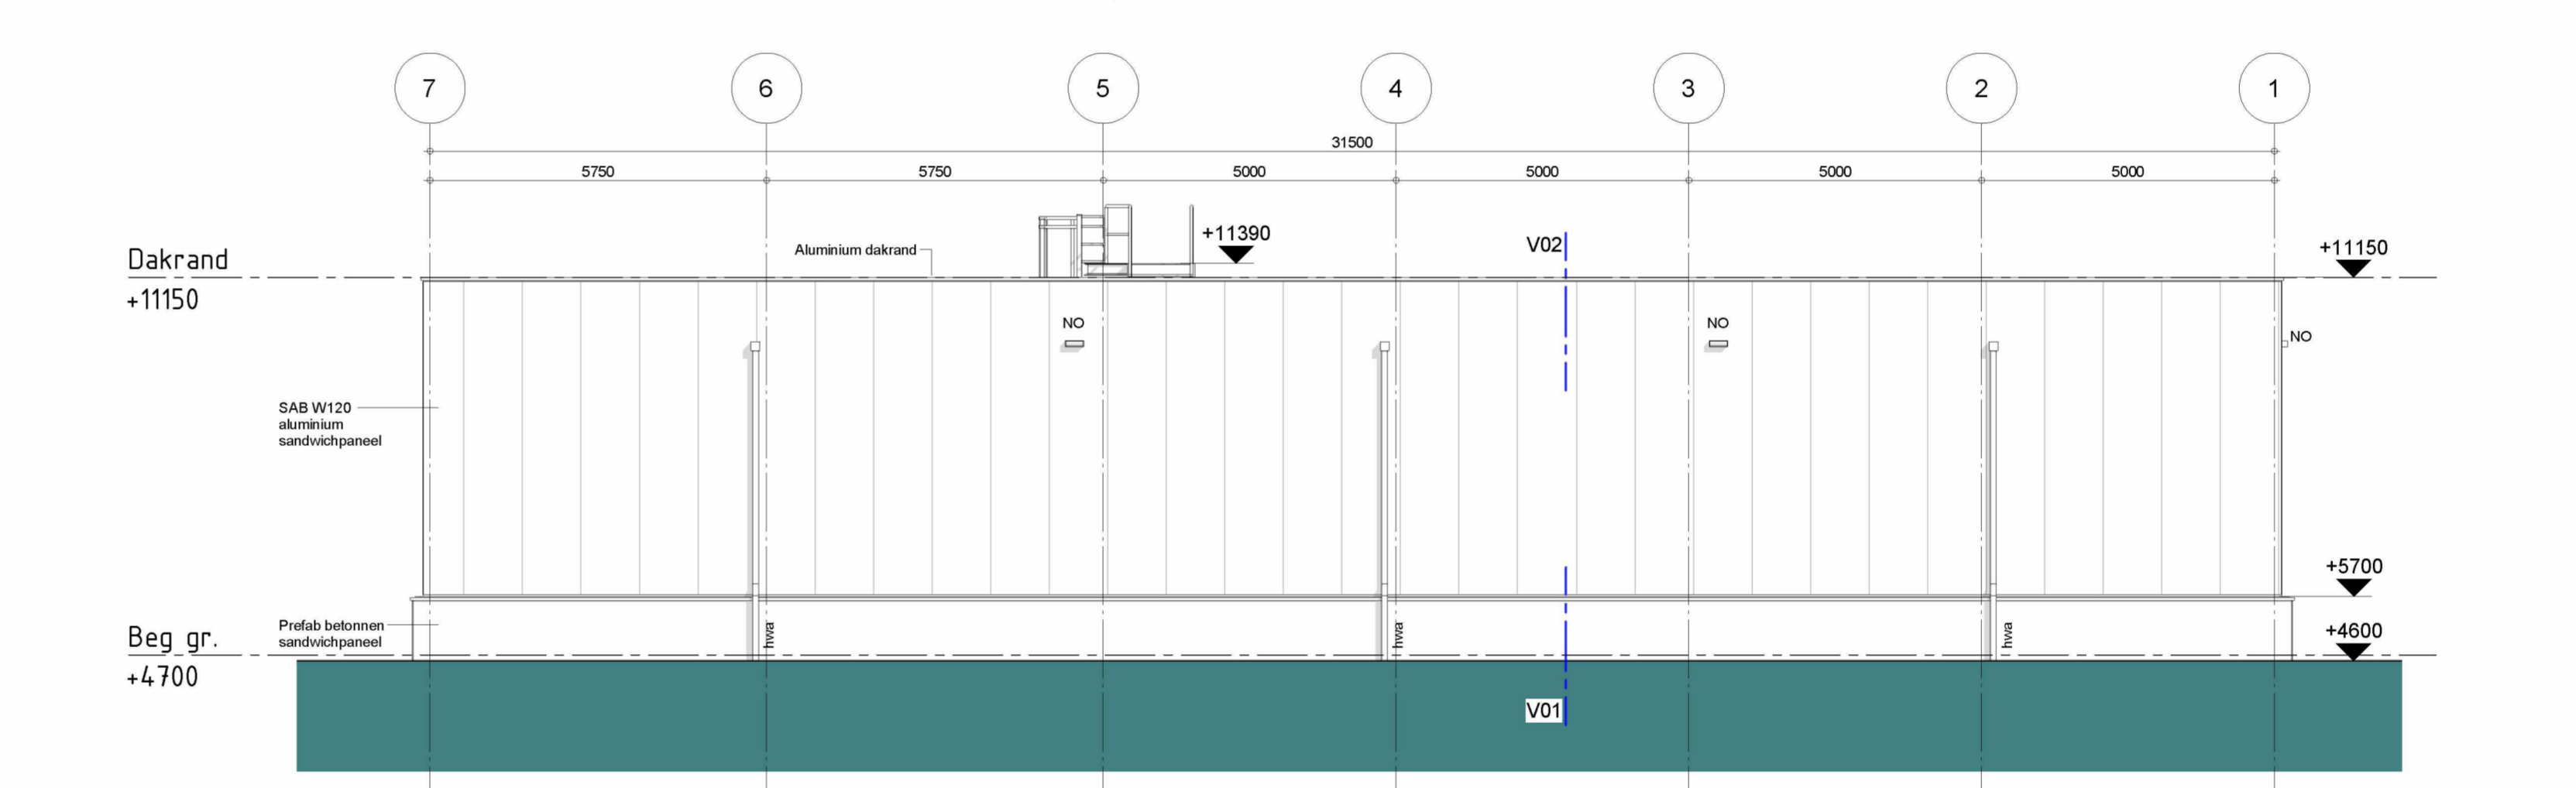


NOORDGEVEL
1:100

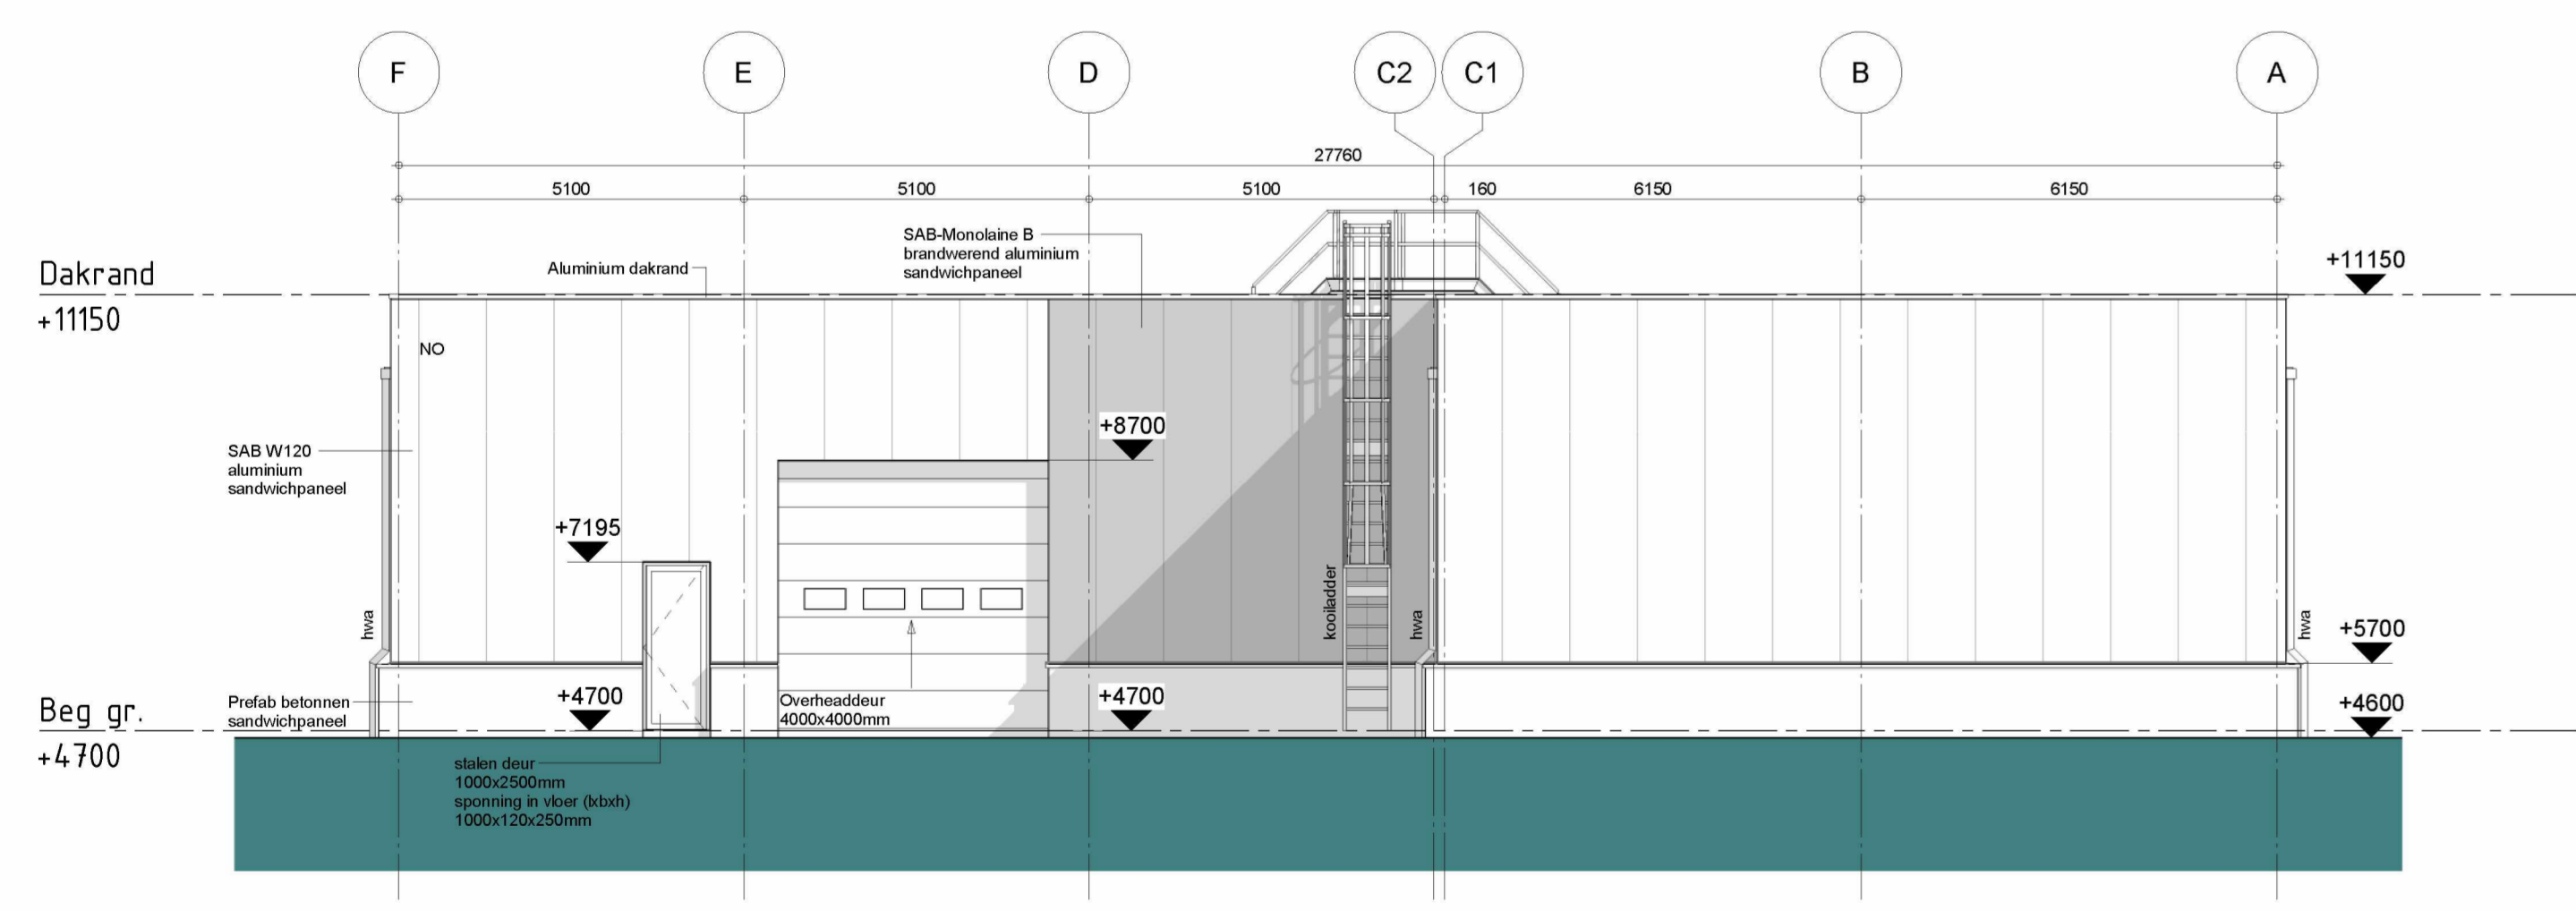


OOSTGEVEL
1:100

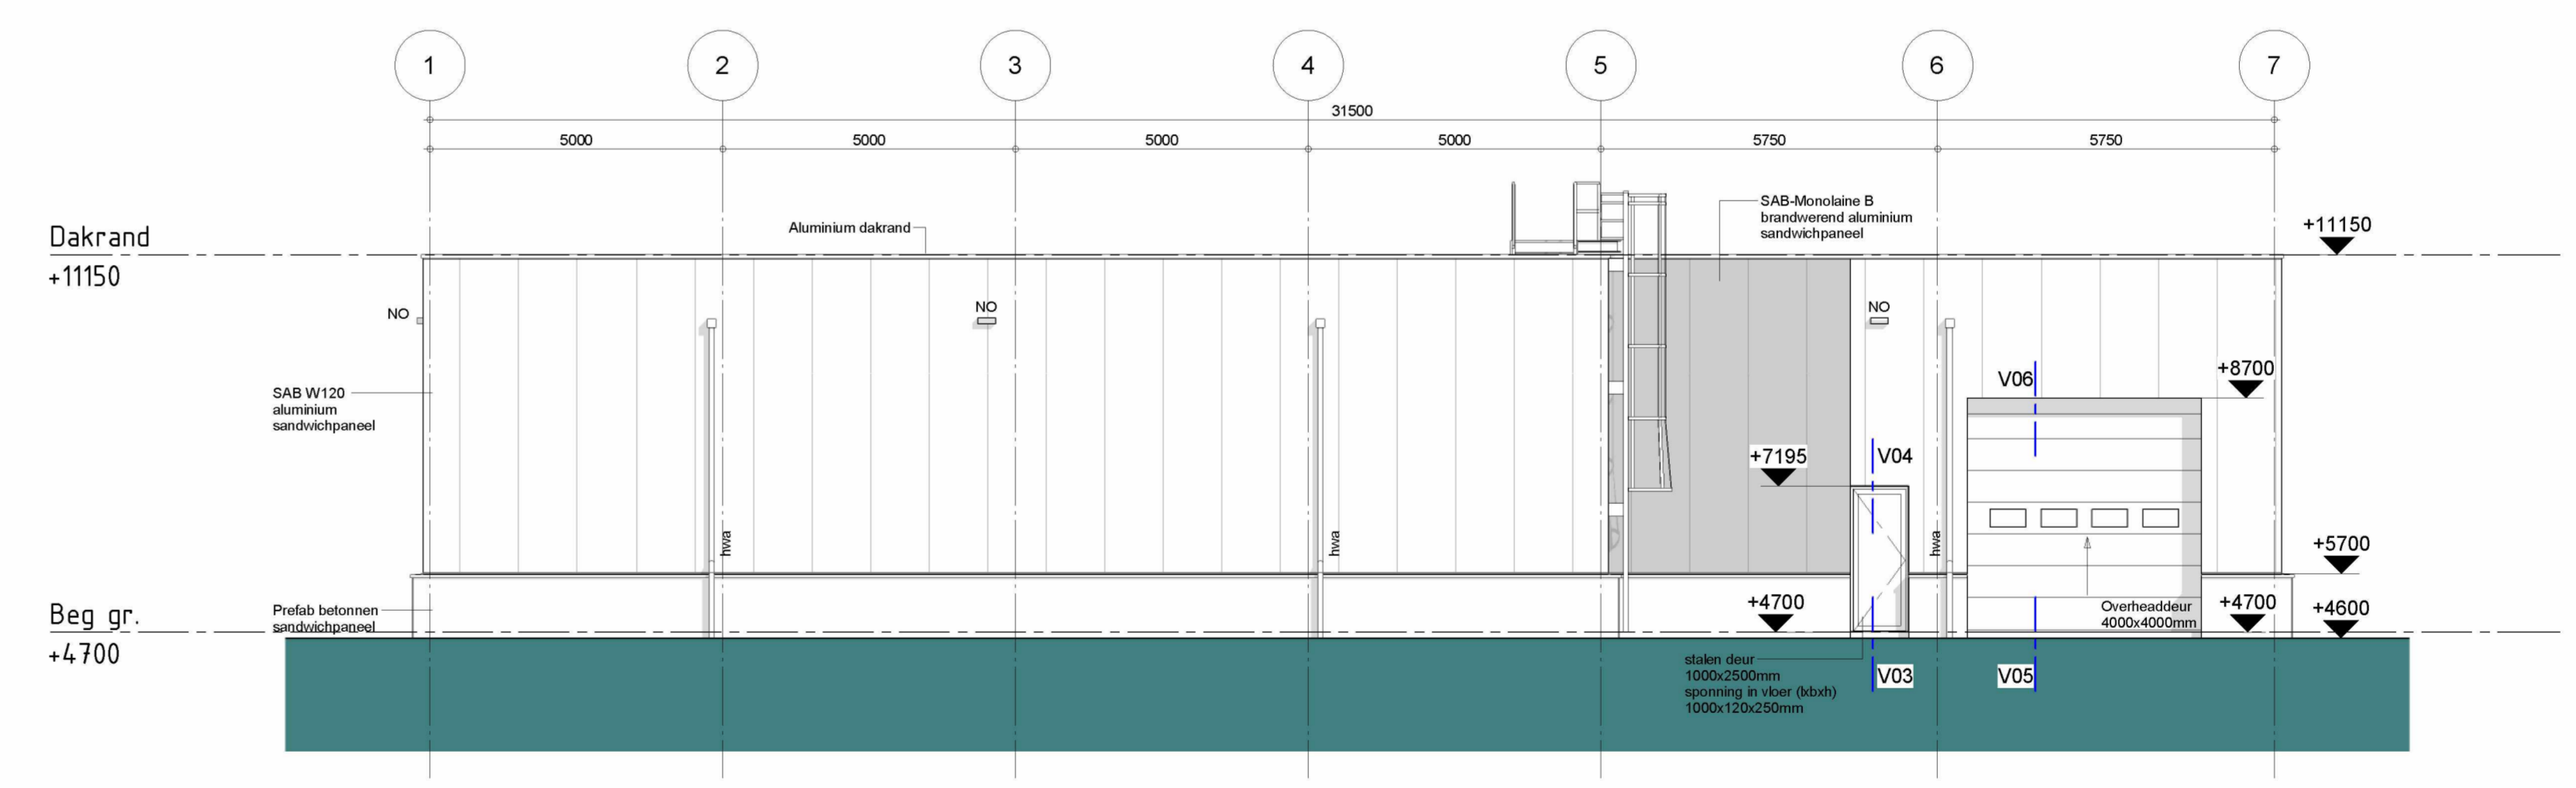

ZUIDGEVEL
1:100

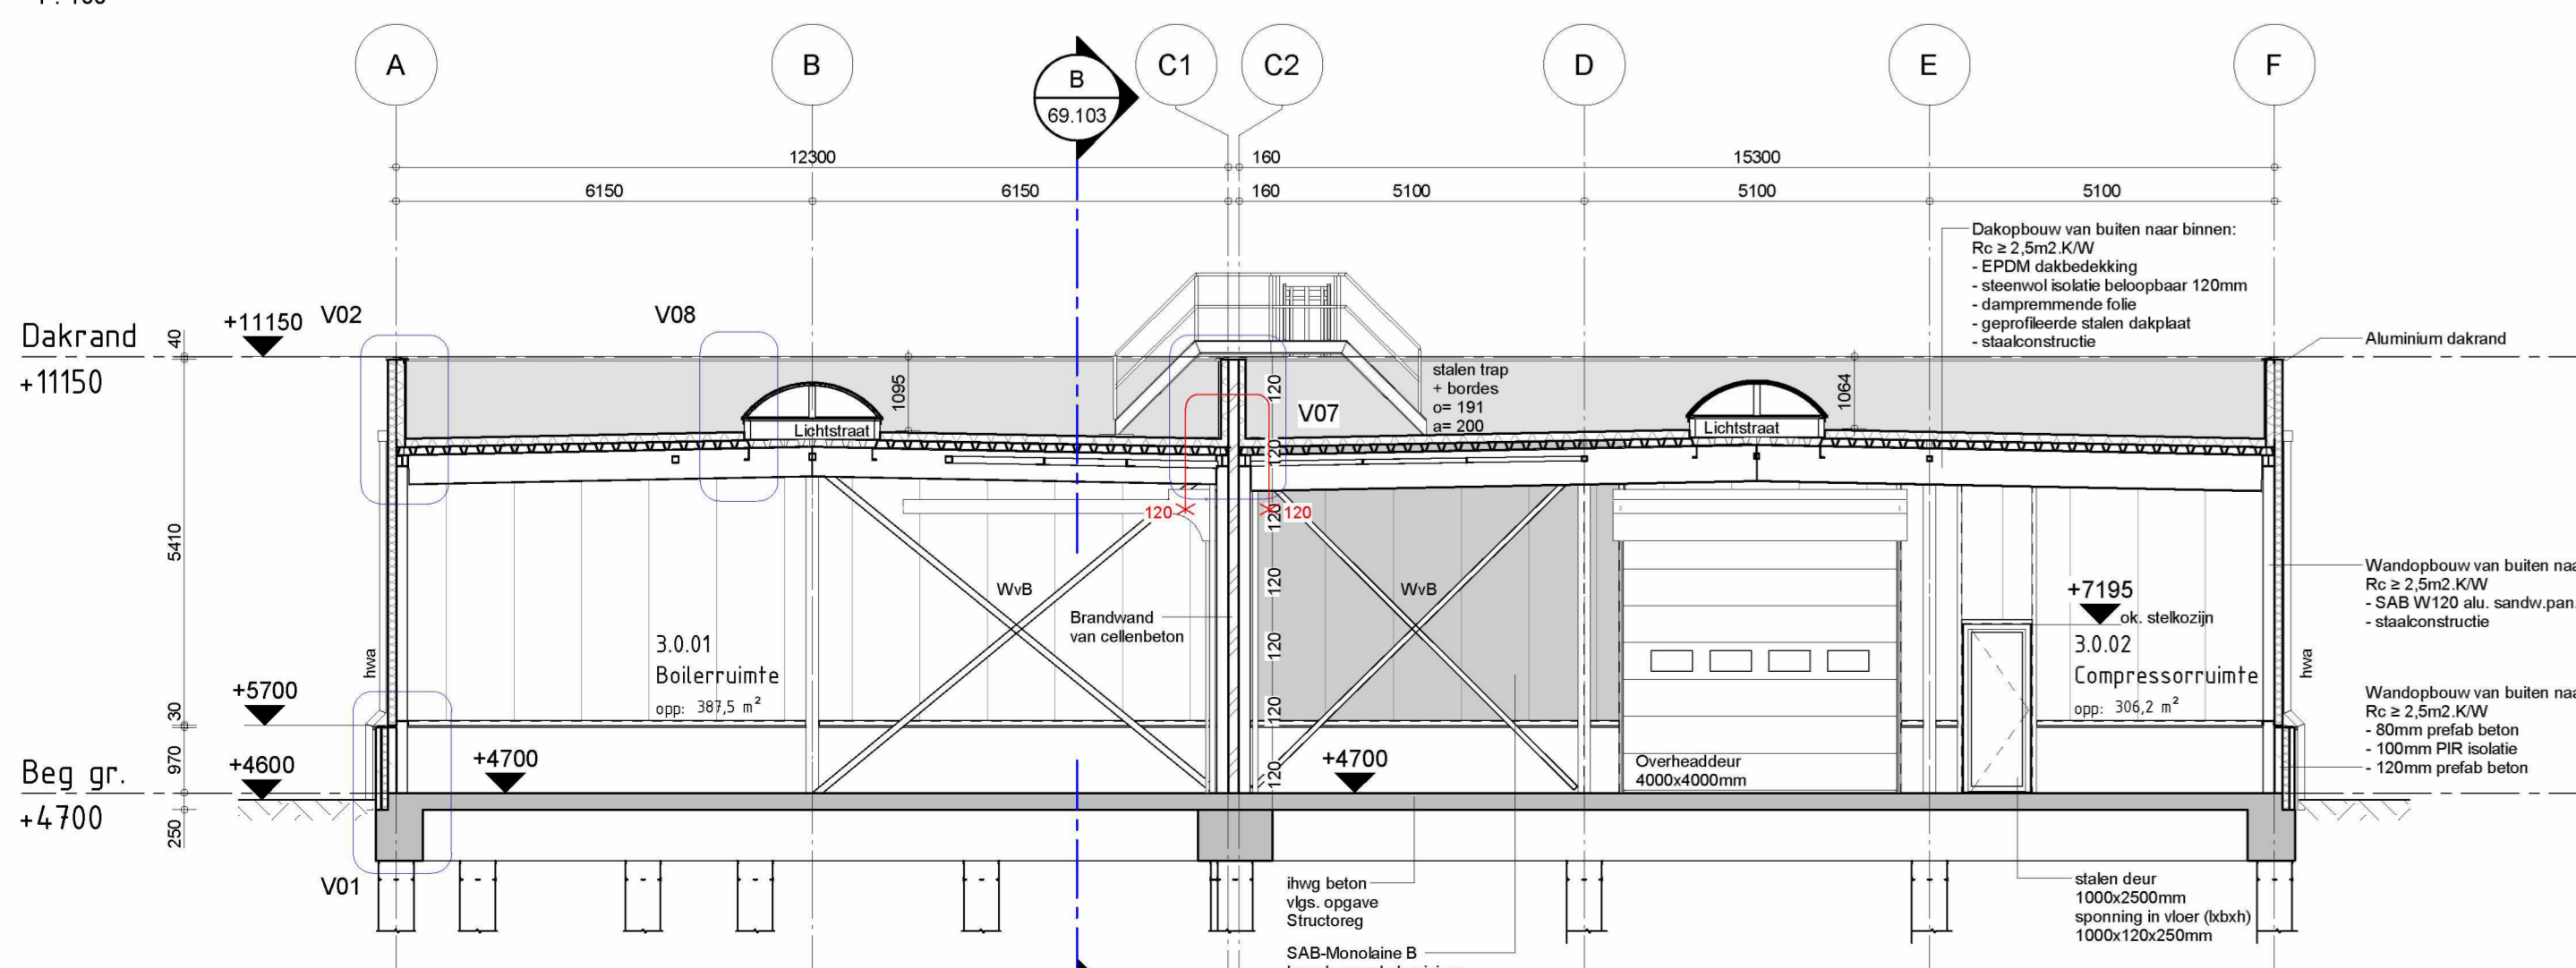

DOORSNEDE A-A
1:100

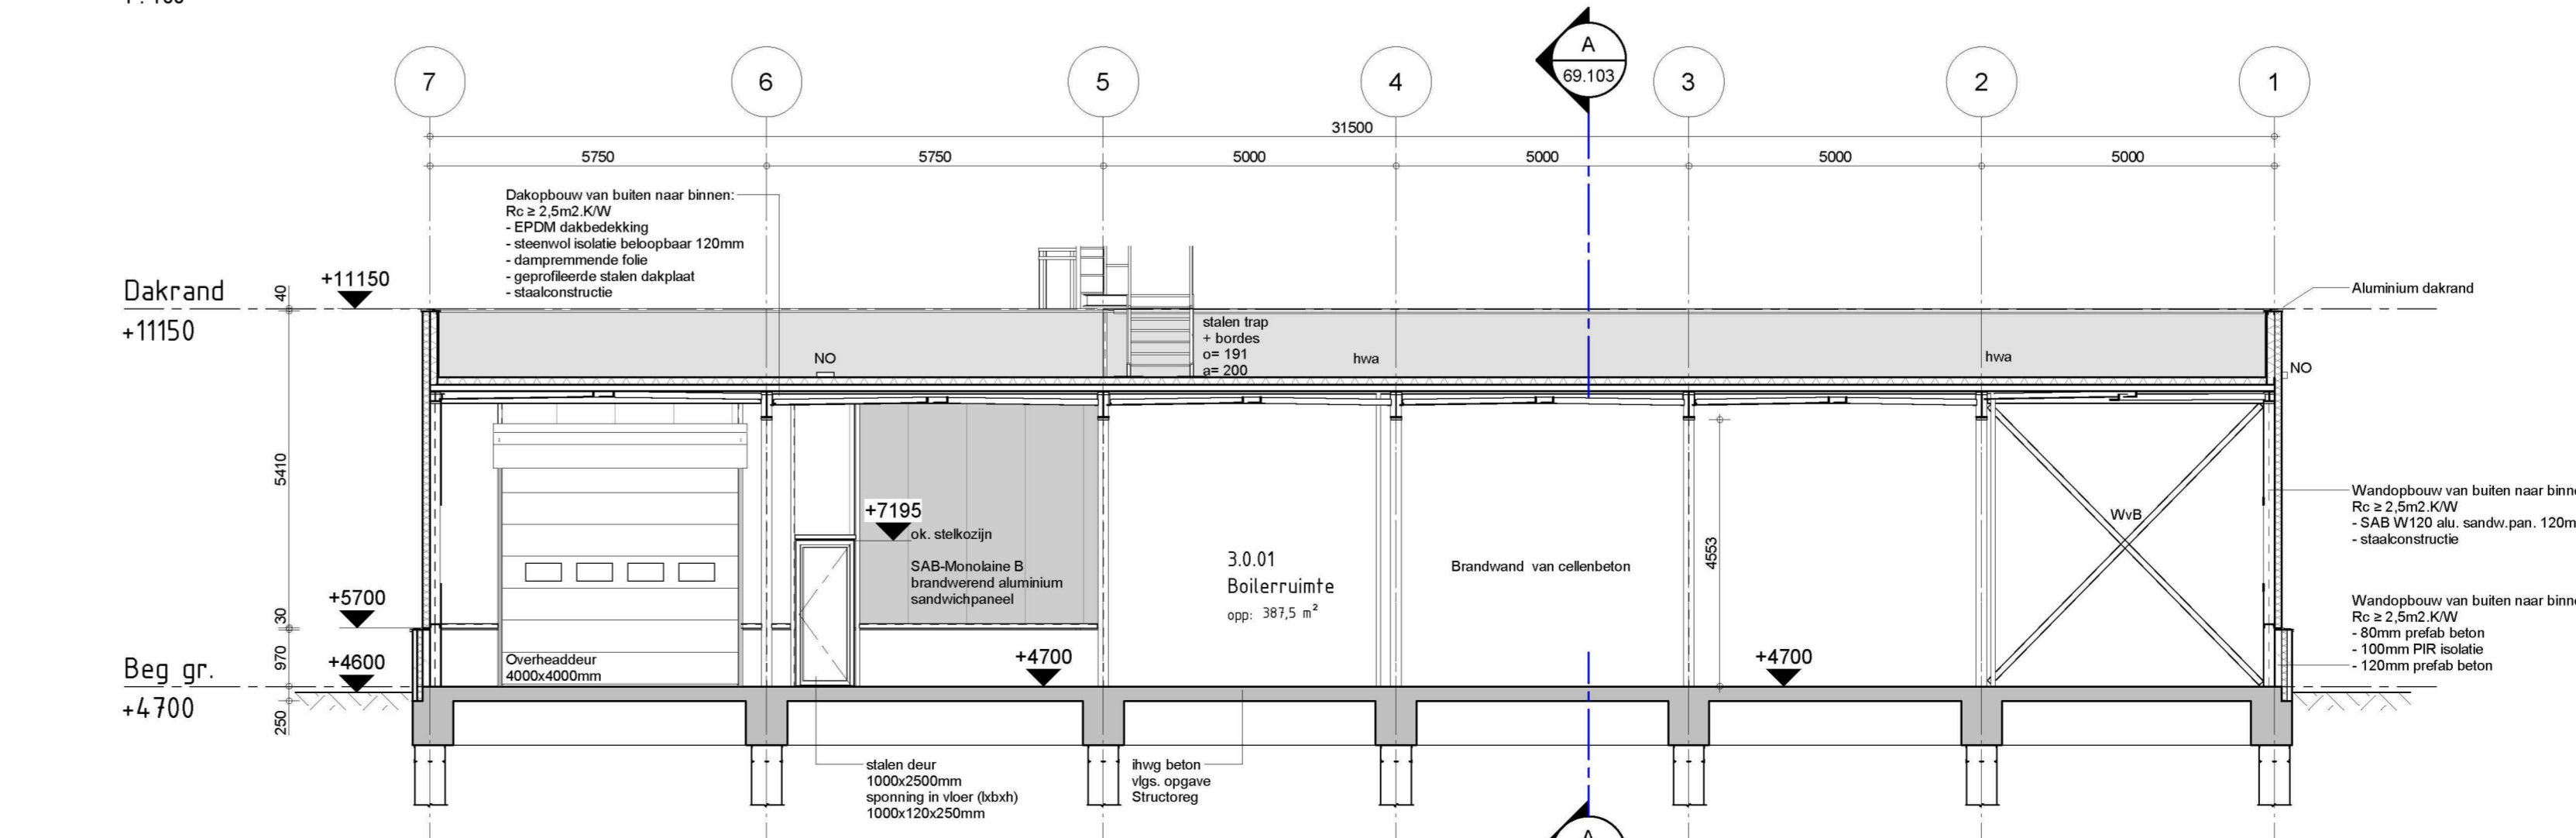

DOORSNEDE B-B
1:100

RENVOOI

<ul style="list-style-type: none"> Beton, gewapend in het werk gestort Beton, geprefabriceerd Aluminium sandwichpaneel PIR Brandwerend alu. sandwichpan. steenwol 	<ul style="list-style-type: none"> Steenwol isolatie Kunststof isolatie
---	---

RENVOOI AFKORTINGEN

Hvd = Harnwaterafoer
 NO = Noodoverstort 300x100mm
 WVB = Windverbod

RENVOOI SYMBOLEN

Zelfbluënd
 Deur van binnen uit te openen zonder sleutel
 Vuchtrouteaanduiding
 Brandslanghaspel
 Handbrandblusser

WBDO 120 minuten

NOTITIE

ALGEMENE OPMERKINGEN
 Hoogteafvoerig t.o.v. NAP
 Betonconstructie (vloer en fundering) door Structurg

BRANDVEILIGHEID
 Bij brand in 1 van de brandcompartimenten zorgt de brandscheidende functie dat het andere brandcompartiment 120 minuten beschermd is tegen brandoverslag.

THERMISCHE ISOLATIE (geen eis)


- Vloer $R_{c} \geq 2.50 \text{ m}^2/\text{KW}$
- Gevel $R_{c} \geq 2.50 \text{ m}^2/\text{KW}$
- Dak $R_{c} \geq 2.50 \text{ m}^2/\text{KW}$
- Ramen, deuren en kozijnen

BESCHERMING TEGEN RATTEN EN MUIZEN
 De uitwendige scheidingsconstructie heeft geen openingen die breder zijn dan 0.01 m.

GEbruIKSOppervlAKTEN

Gebruiksoppervlakte:	Bollerruimte	: 398m ²
	Compressorruimte	: 314m ²
	Totaal	: 712m ²

VERWIJZINGEN
 Details zie: INDU200360.67.103
 Constructie zie: INDU200360.79.151

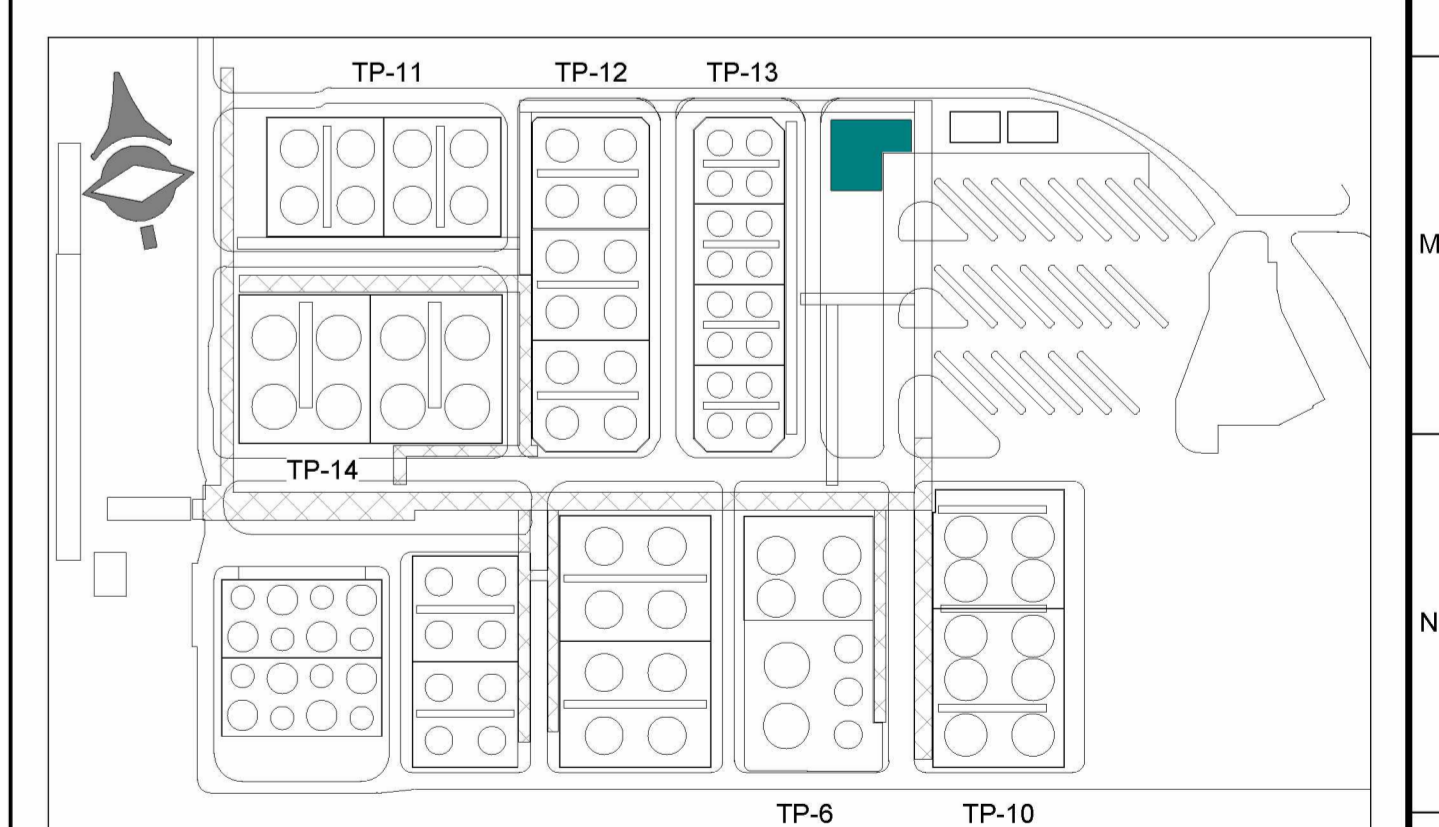

CO	02-04-2021	ISSUED FOR COMMENTS		CEJ	MMJ
----	------------	---------------------	--	-----	-----

Legal owner: LBC Rotterdam B.V.

LBC Rotterdam B.V.
 Oude Maasweg 4
 3197 KJ Botlek - Rotterdam
 The Netherlands
 T: www.lbcrt.com

LBC
 TANK TERMINALS

This drawing and its content remain the (intellectual) property of LBC Rotterdam B.V. The drawing shall at no time be copied, shown to third parties, or used for any purpose other than for which it was specifically provided.

**UTILITY GEBOUW BOUWKUNDIG
 PLATTEGRONDEN, GEVELAANZICHTEN EN DOORSNEDEN**

INDENTIFICATION NUMBER: INDU200360.69.103

Sheet: 1 of 1
 Scale: 1:100
 Language: NL