


CALAMITEITENPLAN

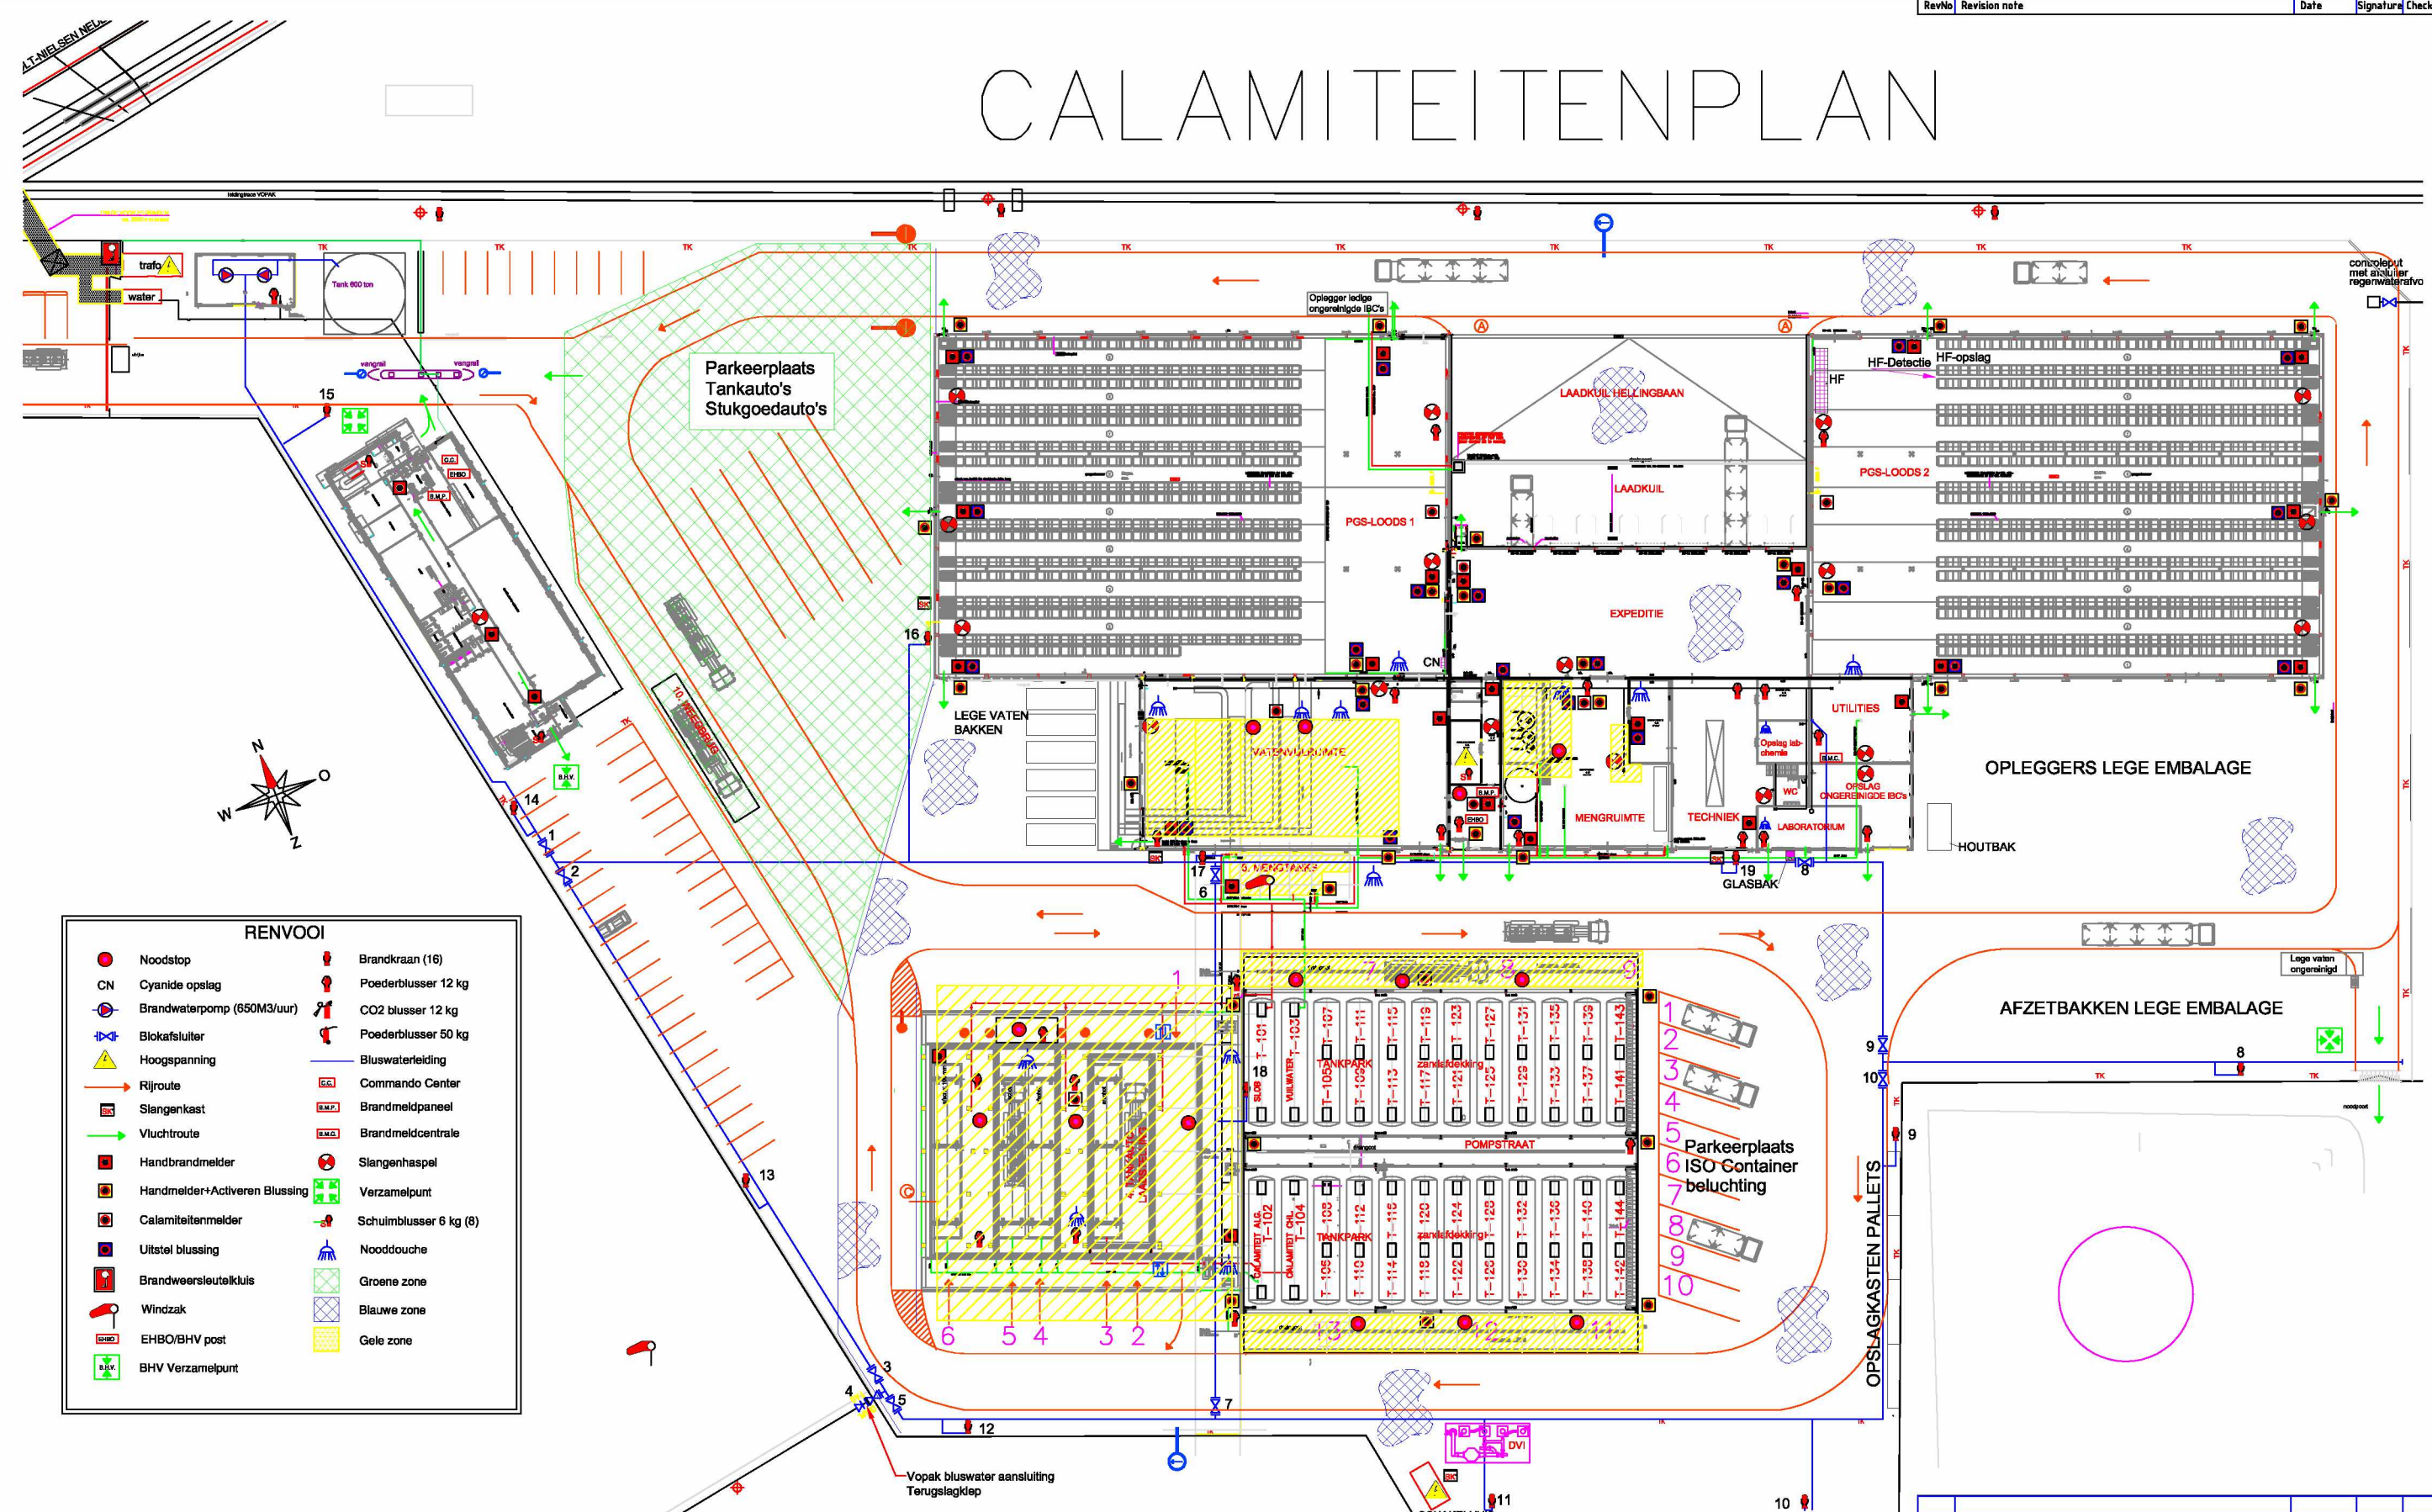

RENVOOI

- | | |
|---------------------------------|-------------------------|
| ● Noodstop | ● Brandkraan (16) |
| ● CN Cyanide opslag | ● Poederblusser 12 kg |
| ● Brandwaterpomp (650M3/uur) | ● CO2 blusser 12 kg |
| ● Blokafluit | ● Poederblusser 50 kg |
| ● Hoogspanning | ● Bluswaterleiding |
| → Rijroute | ● Commando Center |
| ● Slangenkast | ● Brandmeldpaneel |
| → Vluchtroute | ● Brandmeldcentrale |
| ● Handbrandmelder | ● Slangenhaspel |
| ● Handmelder+Activeren Blussing | ● Verzamelpunt |
| ● Calamiteitenmelder | ● Schulblusser 6 kg (8) |
| ● Uitstel blussing | ● Nooddouche |
| ● Brandweersleutelkuis | ● Groene zone |
| ● Windzak | ● Blauwe zone |
| ● EHBO/BHV post | ● Gele zone |
| ● BHV Verzamelpunt | |

ORGANIK KIMYA

17	Zone's ingetekend	17-01-2013	JL	TG/MA
15	Brandweerauto weg Windvaan No afsluiter brandwater	8-06-2010	JL	Checked
14	Drukknoppen brandmelders Toegevoegd	22-06-09	JL	Checked
13	Handblusmateriaal toegevoegd	9-2-09	JL	Checked
RevNo	Revision note	Date	Signature	Checked
Itemref	Quantity	Title/Name, designation, material, dimension etc	Article No./Reference	
Designed by	Checked by	Approved by - date	Filename	Date
JL		M.d. A. - 07/07/08	Calamiteiten	07/07/08
Brenntag		Calamiteitenplan		Scale 1:7500
		Edition 14		Sheet 1/1