

Project:		Tunnelkassen, Ringlaan 11-A	
Opdrachtgever:	De Rudolphstichting Rudolphlaan 2 3794 MZ De Glind		Getekend: JRo Projectnr: 02-0156 Schaal: - Formaat: A3 Datum: 23-08-2021 Wijziging: B Status: DEFINITIEF
Onderwerp:	Definitief ontwerp Nieuwbouw Tunnelkassen		
		TBVA vastgoedadvies Plantageweg 3 3833 AZ LEUSDEN www.tbva.nl 033-258.44.27 info@tbva.nl	
		Bladnr: DO-Boekje	



Verhard oppervlak

Bestaande situatie	
226m²	oprit #11
119m²	woonhuis #11
171m²	schuur #11-a
120m²	kapschuur
636m²	Totaal bestaand

Nieuwe situatie	
636m²	Totaal bestaand
494m²	Tunnelkasten incl molgoten
1230m²	Totaal nieuw

Kadastrale bekend


Kadastrale gemeente	: BARNEVELD
Sectie	: F
Perceel	: 0909

- Positie tunnelkas:
- Tunnelkasten komen achter de bestaande haag te staan;
 - De bestaande haag zal zodanig onderhouden worden dat tunnelkasten vanaf de straatzijde niet/ zo min mogelijk zichtbaar zijn.

Algemeen

Alle maten zijn in millimeters weergegeven tenzij anders vermeld.
Maten dienen in het werk te worden nagemeten.

Project: Tunnelkasten, Ringlaan 11-A	Getekend: JRo	Status: DEFINITIEF	tekening: DO-099
Opdrachtgever: De Rudolphstichting	Schaal: 1:500	Wijziging: B	
Onderwerp: Situatie	Formaat: A3	Datum: 23-08-2021	

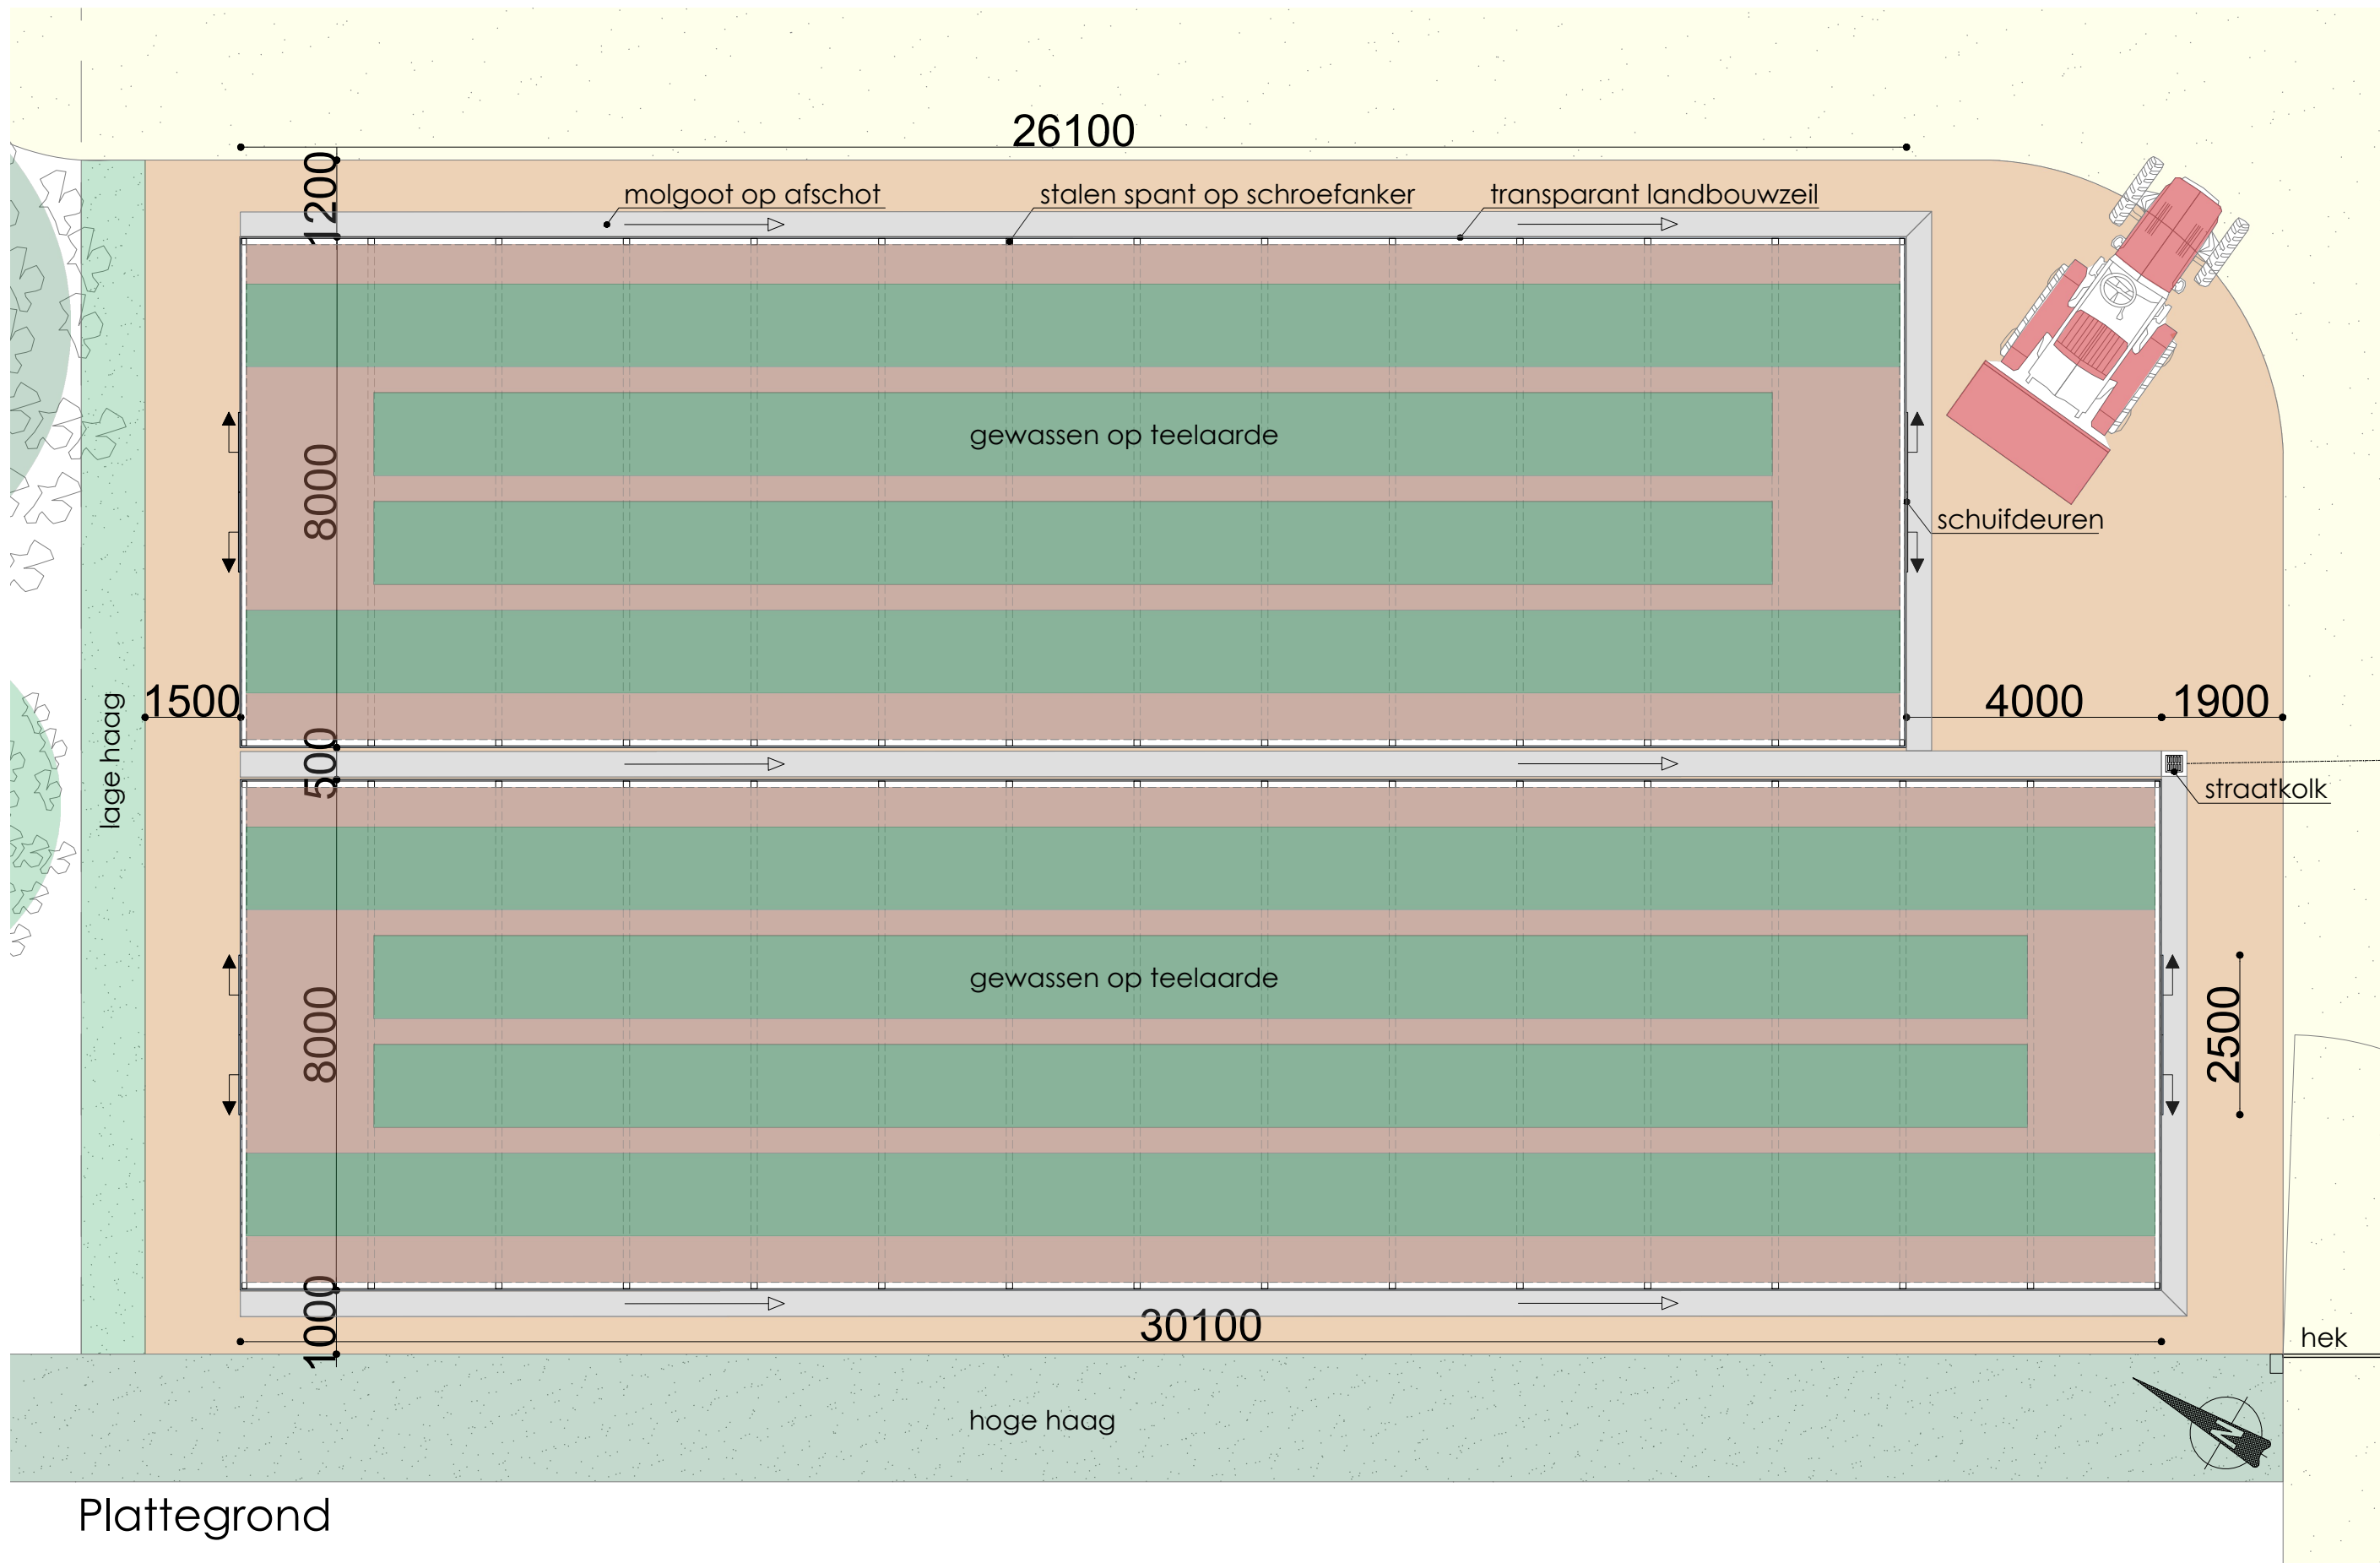


Plattegrond

Algemeen

Alle maten zijn in millimeters weergegeven tenzij anders vermeld.
Maten dienen in het werk te worden nagemeten.

Project:	Tunnelkassen, Ringlaan 11-A	Getekend:	JRo	Status:	DEFINITIEF	tekening: DO-100
Opdrachtgever:	De Rudolphstichting	Schaal:	1:100	Wijziging:	B	
Onderwerp:	Plattegrond	Formaat:	A3	Datum:	23-08-2021	
<div><div>TBVA</div><div>TBVA vastgoedadvies Plantageweg 3 3833 AZ LEUSDEN www.tbva.nl 033-258.44.27 info@tbva.nl</div></div>						

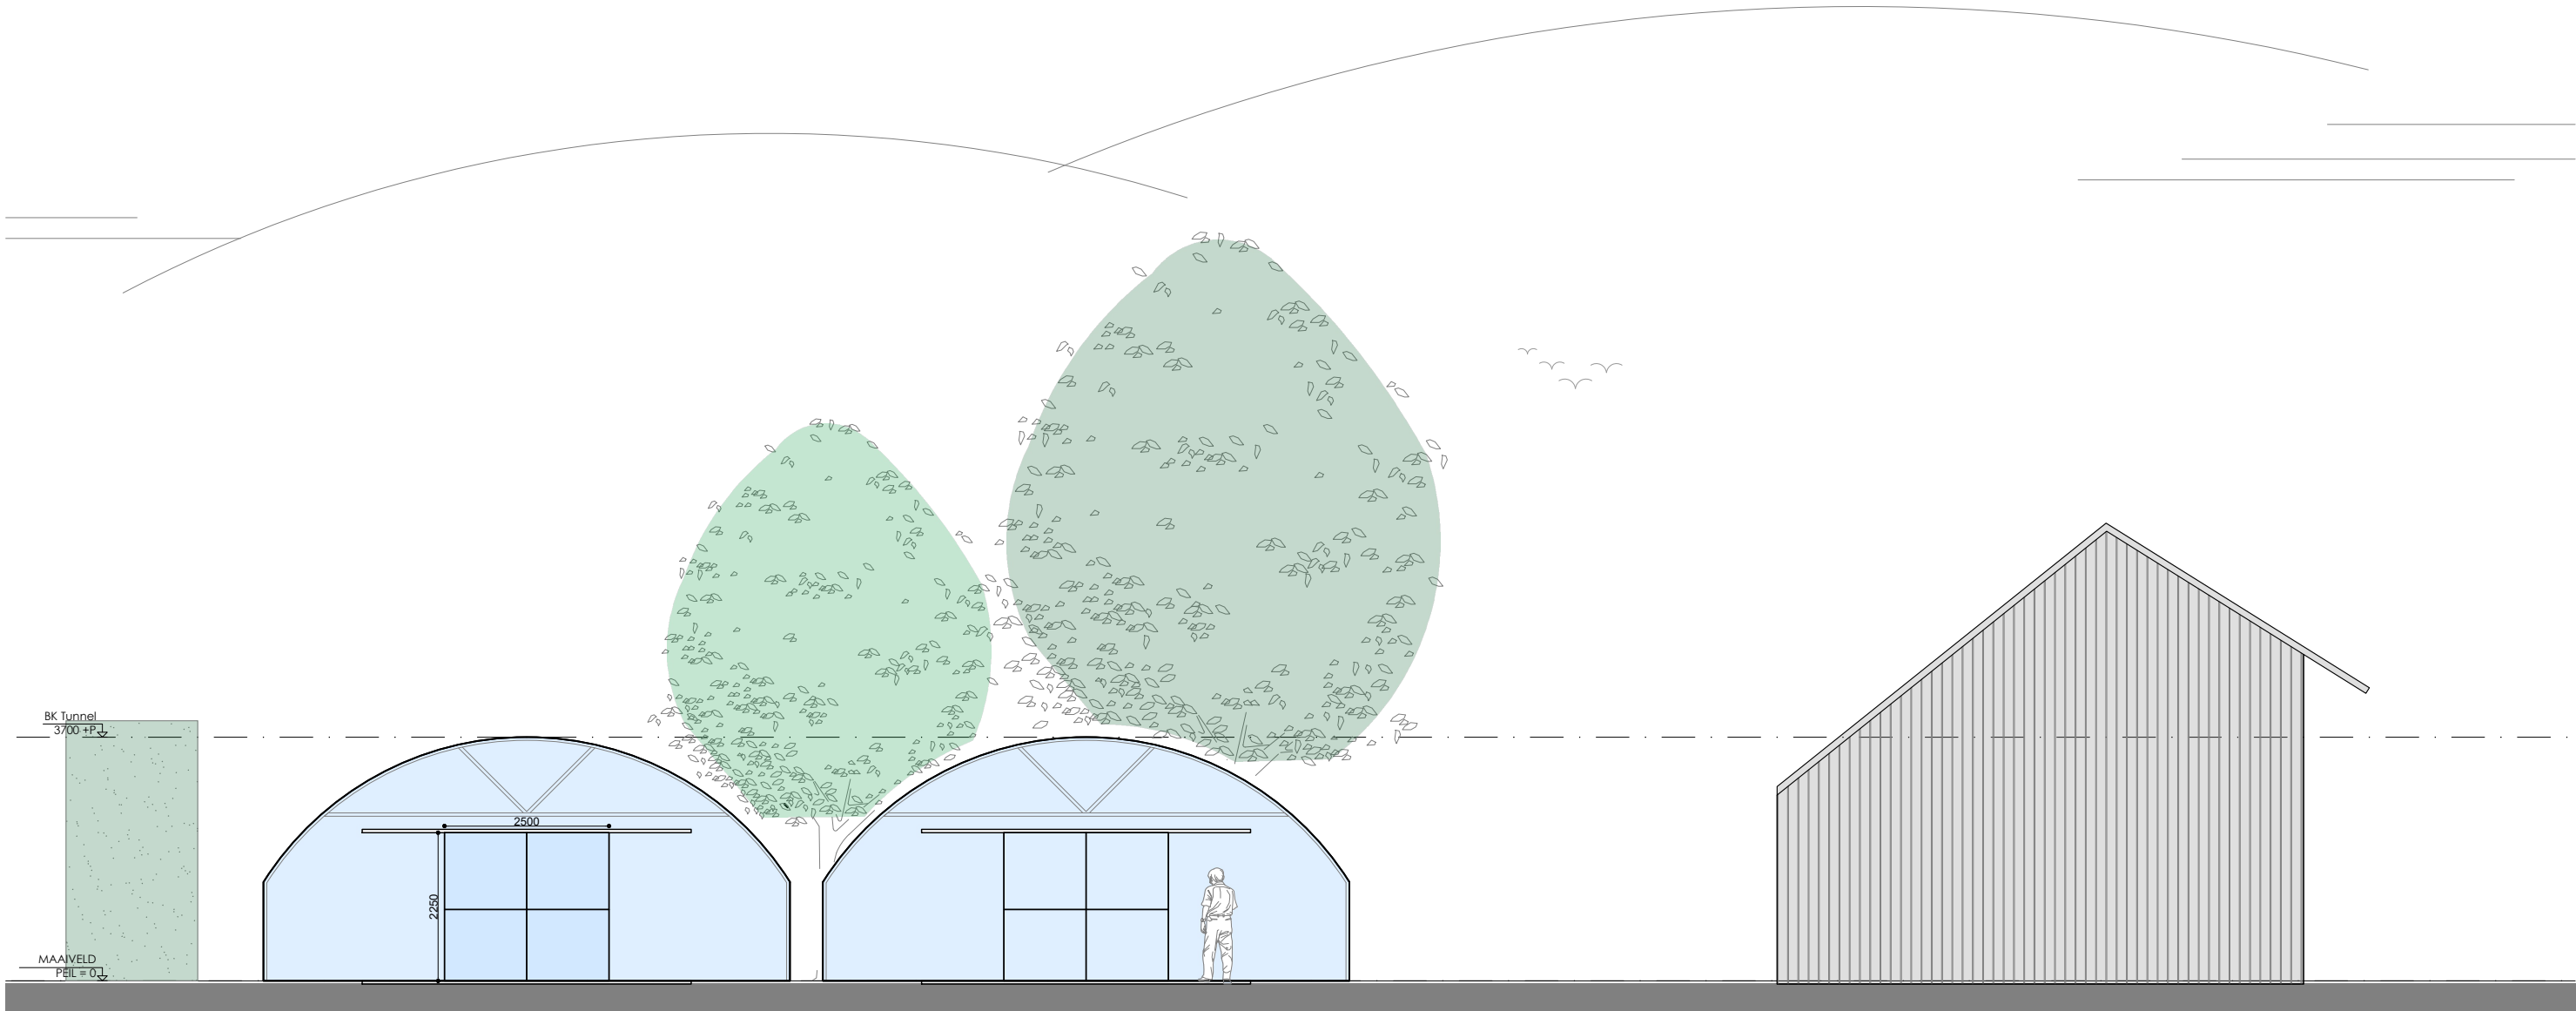


Voorgevel

Algemeen

Alle maten zijn in millimeters weergegeven tenzij anders vermeld.
Maten dienen in het werk te worden nagemeten.

Project:	Tunnelkassen, Ringlaan 11-A	Getekend:	JRo	Status:	DEFINITIEF	tekening: DO-101
Opdrachtgever:	De Rudolphstichting	Schaal:	1:100	Wijziging:	B	
Onderwerp:	Gevels	Formaat:	A3	Datum:	23-08-2021	
 TBVA TBVA vastgoedadvies Plantageweg 3 3833 AZ LEUSDEN www.tbva.nl 033-258.44.27 info@tbva.nl						

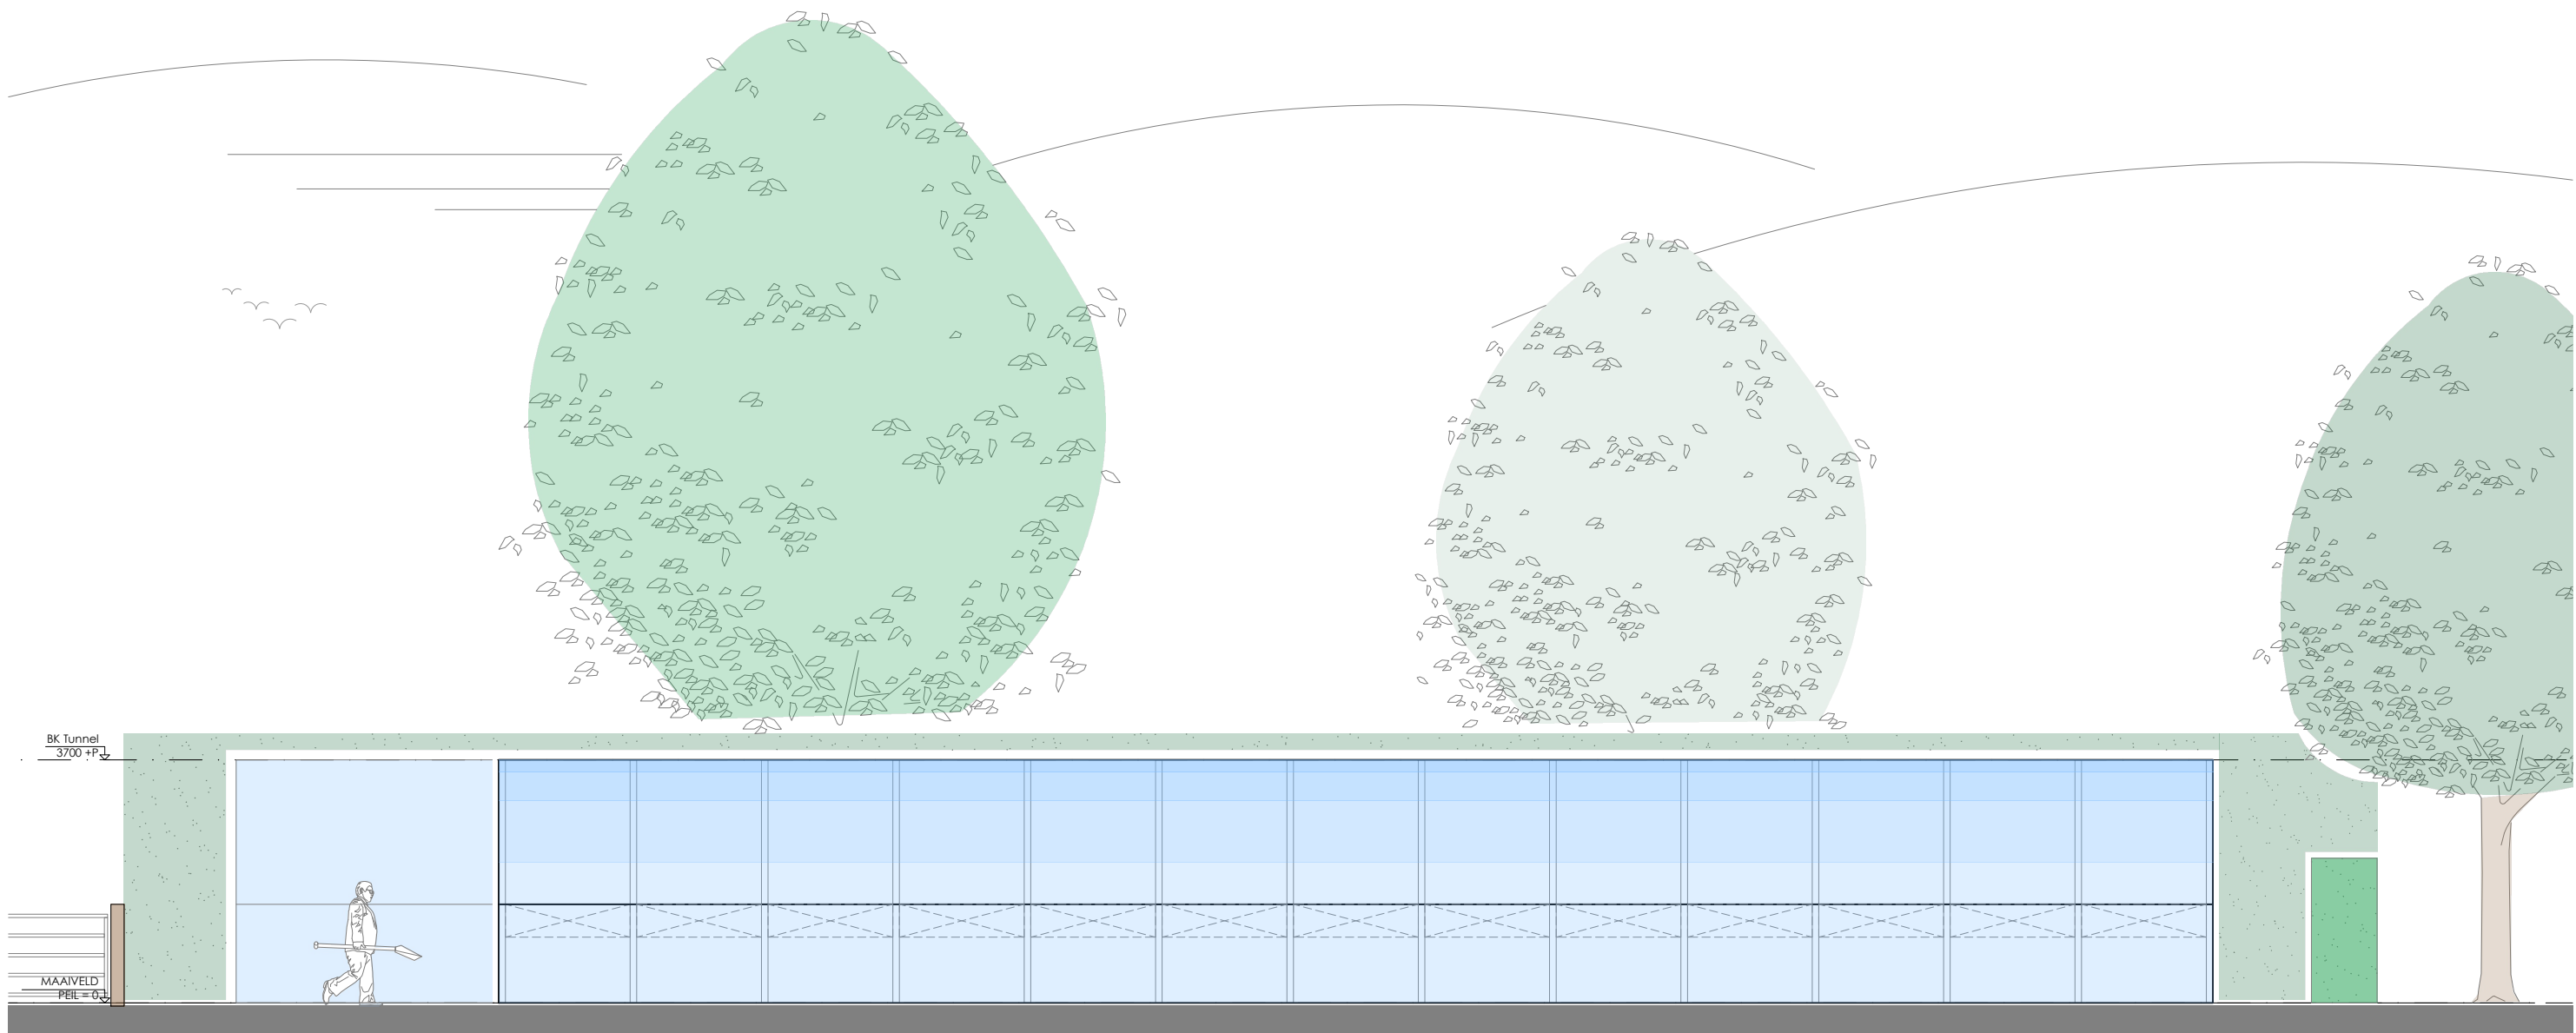


Rechter zijgevel

Algemeen

Alle maten zijn in millimeters weergegeven tenzij anders vermeld.
Maten dienen in het werk te worden nagemeten.

<div>Project: Tunnelkassen, Ringlaan 11-A</div> <div>Opdrachtgever: De Rudolphstichting</div> <div>Onderwerp: Gevels</div> <div><div><div></div><div>TBVA</div></div><div>TBVA vastgoedadvies Plantageweg 3 3833 AZ LEUSDEN www.tbva.nl 033-258.44.27 info@tbva.nl</div></div>	Getekend: JRo	Status: DEFINITIEF	tekening: DO-102
	Schaal: 1:100	Wijziging: B	
	Formaat: A3	Datum: 23-08-2021	

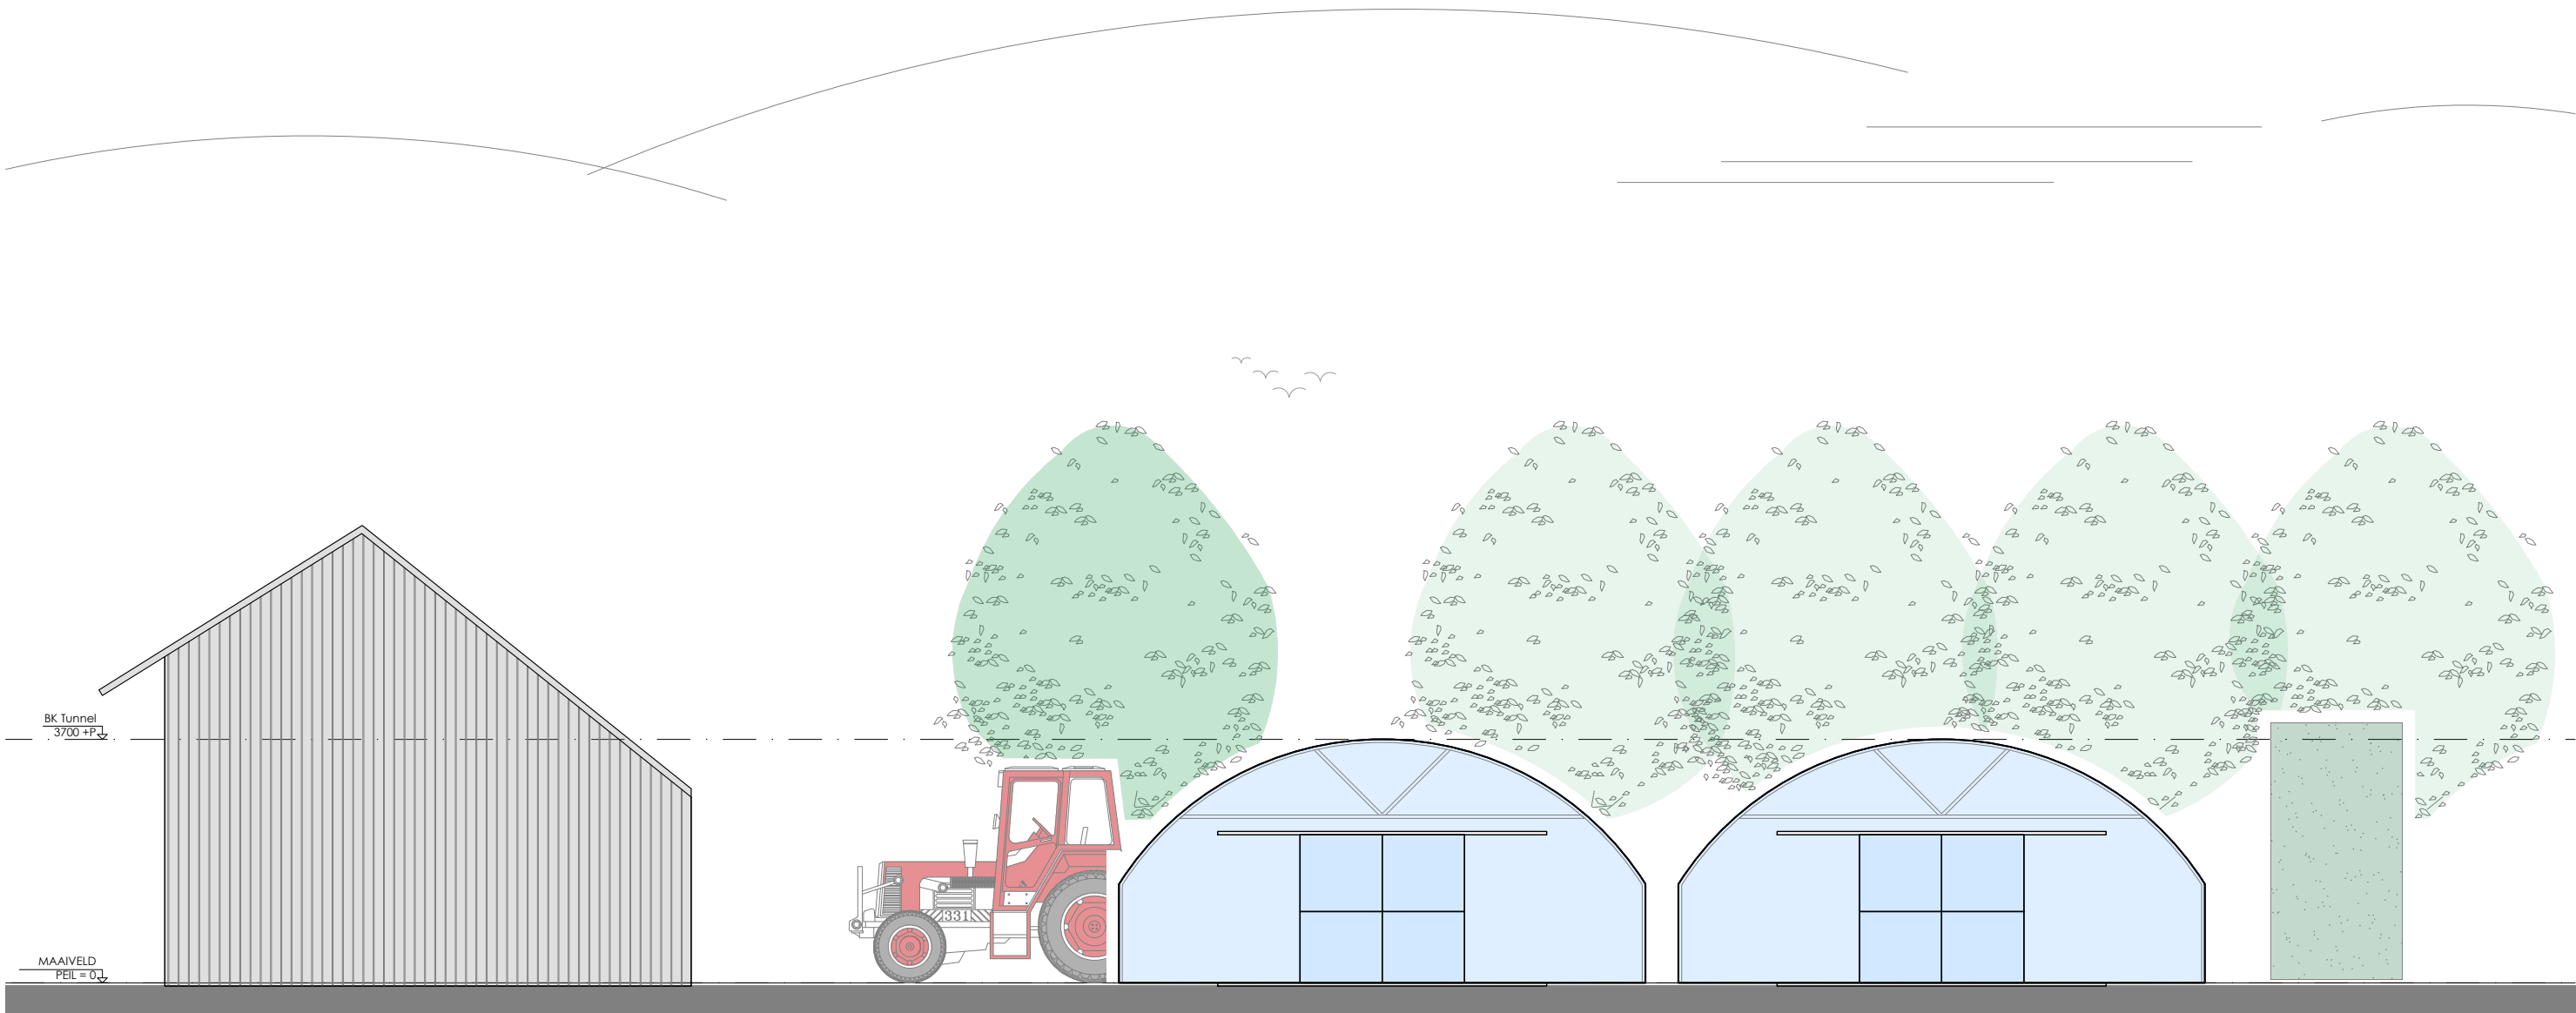


Achtergevel

Algemeen

Alle maten zijn in millimeters weergegeven tenzij anders vermeld.
Maten dienen in het werk te worden nagemeten.

Project:	Tunnelkassen, Ringlaan 11-A	Getekend:	JRo	Status:	DEFINITIEF	tekening: DO-103
Opdrachtgever:	De Rudolphstichting	Schaal:	1:100	Wijziging:	B	
Onderwerp:	Gevels	Formaat:	A3	Datum:	23-08-2021	
 TBVA TBVA vastgoedadvies Plantageweg 3 3833 AZ LEUSDEN www.tbva.nl 033-258.44.27 info@tbva.nl						

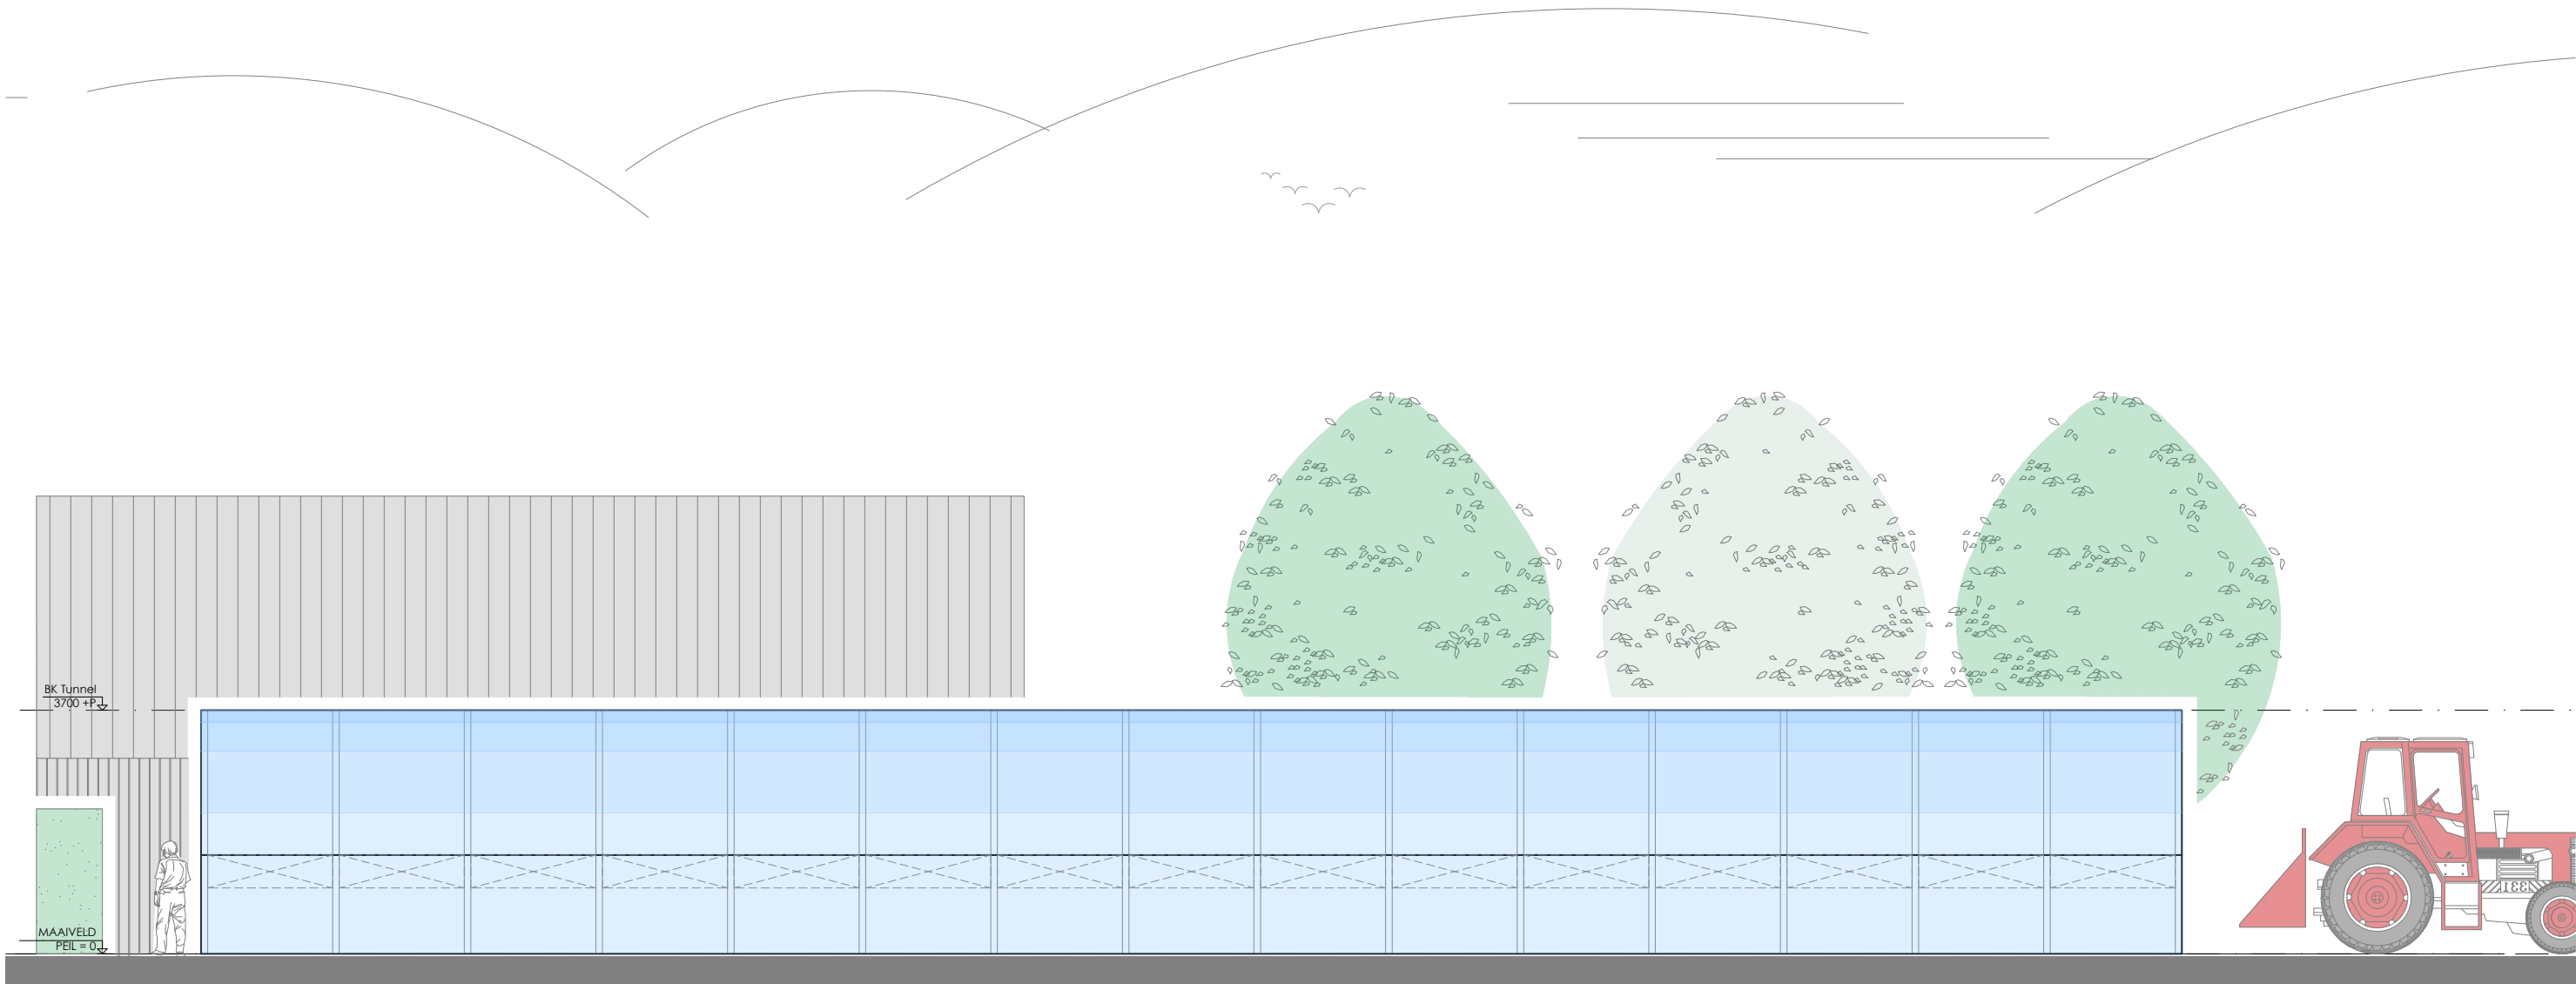

Linker zijgevel

Algemeen

Alle maten zijn in millimeters weergegeven tenzij anders vermeld.
Maten dienen in het werk te worden nagemeten.

<div>Project: Tunnelkassen, Ringlaan 11-A</div> <div>Opdrachtgever: De Rudolphstichting</div> <div>Onderwerp: Gevels</div> <div><div><div></div><div>TBVA</div></div><div><div>TBVA vastgoedadvies</div><div>Plantageweg 3 3833 AZ LEUSDEN</div><div>www.tbva.nl 033-258.44.27 info@tbva.nl</div></div></div>	Getekend: JRo	Status: DEFINITIEF	tekening: DO-104
	Schaal: 1:100	Wijziging: B	
	Formaat: A3	Datum: 23-08-2021	