




BRANDVEILIGHEID


Afgaven


Uitgangspunten brandveiligheid conform rapportage brandveiligheid.
 Brand- en rookschadevrij volgens rapport brandveiligheid, (BRIEKO) / Sd, Spinteknen conform opgave adviseur.


 brandschade WEDCO 00wa.


 brandschade WEDCO 30wa.


 brandschade WEDCO 20wa.


 P_{10} personeelsruimte, deuren in vacuümterechting zonder sleutel of losse overcapen te openen


 zelfsluitend


 x minimaal WEDCO, d.a.b.eigelijk brandveilig


 x minimaal WEDCO, d.a.b.eigelijk brandveilig


 
 x minimaal WEDCO, d.a.b.eigelijk brandveilig


 x minimaal WEDCO, d.a.b.eigelijk brandveilig


 
 x minimaal WEDCO, d.a.b.eigelijk brandveilig


 x minimaal WEDCO, d.a.b.eigelijk brandveilig


 x minimaal WEDCO, d.a.b.eigelijk brandveilig


 x minimaal WEDCO, d.a.b.eigelijk brandveilig


 x minimaal WEDCO, d.a.b.eigelijk brandveilig


 x minimaal WEDCO, d.a.b.eigelijk brandveilig


 x minimaal WEDCO, d.a.b.eigelijk brandveilig


 x minimaal WEDCO, d.a.b.eigelijk brandveilig


 x minimaal WEDCO, d.a.b.eigelijk brandveilig


 x minimaal WEDCO, d.a.b.eigelijk brandveilig


 x minimaal WEDCO, d.a.b.eigelijk brandveilig


 x minimaal WEDCO, d.a.b.eigelijk brandveilig


 x minimaal WEDCO, d.a.b.eigelijk brandveilig


 x minimaal WEDCO, d.a.b.eigelijk brandveilig


 x minimaal WEDCO, d.a.b.eigelijk brandveilig


 x minimaal WEDCO, d.a.b.eigelijk brandveilig


 x minimaal WEDCO, d.a.b.eigelijk brandveilig


 x minimaal WEDCO, d.a.b.eigelijk brandveilig

 
 x minimaal WEDCO, d.a.b.eigelijk brandveilig


 x minimaal WEDCO, d.a.b.eigelijk brandveilig


 
 x minimaal WEDCO, d.a.b.eigelijk brandveilig


 x minimaal WEDCO, d.a.b.eigelijk brandveilig


 x minimaal WEDCO, d.a.b.eigelijk brandveilig


 x minimaal WEDCO, d.a.b.eigelijk brandveilig


 x minimaal WEDCO, d.a.b.eigelijk brandveilig


 x minimaal WEDCO, d.a.b.eigelijk brandveilig


 x minimaal WEDCO, d.a.b.eigelijk brandveilig


 x minimaal WEDCO, d.a.b.eigelijk brandveilig


 x minimaal WEDCO, d.a.b.eigelijk brandveilig


 x minimaal WEDCO, d.a.b.eigelijk brandveilig


 x minimaal WEDCO, d.a.b.eigelijk brandveilig


 x minimaal WEDCO, d.a.b.eigelijk brandveilig


 x minimaal WEDCO, d.a.b.eigelijk brandveilig


 x minimaal WEDCO, d.a.b.eigelijk brandveilig

 x minimaal WEDCO, d.a.b.eigelijk brandveilig

 x minimaal WEDCO, d.a.b.eigelijk brandveilig

 x minimaal WEDCO, d.a.b.eigelijk brandveilig

 x minimaal WEDCO, d.a.b.eigelijk brandveilig

 x minimaal WEDCO, d.a.b.eigelijk brandveilig

ALGEMEEN

— bestaand * bestaande maten in het werk is controleerd *

— sloop

V&G: GLASBEWASSING/GEVELONDERHOUD

OVERIGE EISEN/REGELGEVING

Afgezien
Constructie conform opgegeven richtingen (bewegingen en draaiingen) (buiske).
Opzet- en absolute aan conform bouwelement - aaneel van de opzet.
Installatie, waaronder Haken, roering, ventilatie, luchtbehandeling, noodvoeding (flux op vloeroppervlak) conform opgegeven opzet.

Peristatie en specificaties dienen minimaal te voldoen aan volgende richtlijnen en normen en treets aan Uitgangspuntendocument / URS van de opdrachtgever.

Poelnaam op tekening zijn aangegeven te bevestigen afgewijste begane grond voor bestaand anders aangegeven, indicatief afwijking.

Letten op voor personen bestemde vloer voorzien van niet beweegbare vloeren van duurzaamheid gehard glas / tekening niet spijlen (n.a. - 100mm) (buisgevoert bouwelement. Glas dient te voldoen aan NEN 3865).

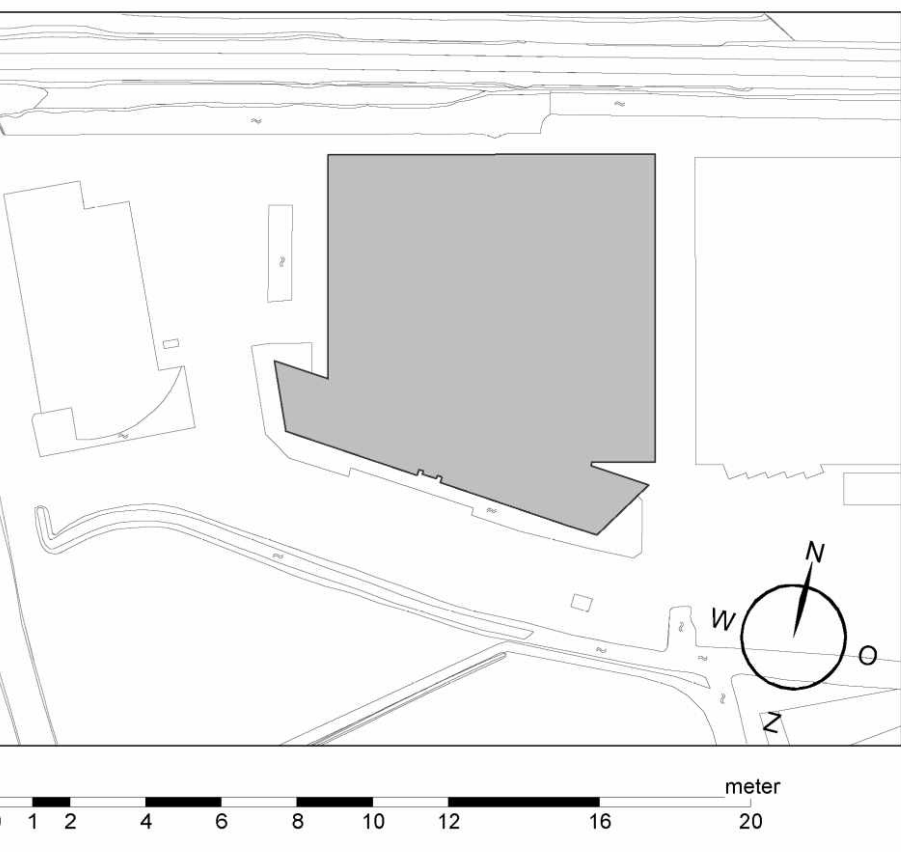
Exterieur
Alle nieuwe kozijnen, deuren en ramen voldoen aan een sterkteklasse 2, vgl. NEN 5006 (conform Bouwbesluit).

Interieur
Hoogte verschil deuren en binnendeuren en hoofdswaarsen: $\pm 0,02\text{m}$

Deurzijes (incl. schachttoegangen) uitvoeren in vlakke stoepe aluminium, tenzij anders aangegeven.
Laboratoria en cleane room uitgevoerd in symmetrischen. Voorzien van geïsoleerde glazen klededuren.
Kozijnen in brand en rookschiedingen uitvoeren in staal, duren uitvoeren als klededuren met glaswiel, staal in n.b.
RAL-kleur kwaliteit Stalen kozijnen, waar nodig zijn duren uitgevoerd met valdopel.
Als duren in de brandscheidings worden zelfstandig uitgevoerd, al dan niet aangesloten op een kleefnagel
aangebracht door de brandmeldcontrole.

Alle (vlucht)deuren zijn zonder sleutel of losse voorwerpen te openen.
Uitgangen van de trappenhuizen naar buiten worden voorzien van paniekoleringen conform NEN-EN 1125
Duidelijke deuren voorzien van deurschild en kan sluitvergoeding regelaar.
Hang- en sluitwerk in RVS uitvoering.

Voor vloeren en muren zie leer- en materiaalfaat.
Alle buitenhoeken van de binnenwanden zijn beschermd met aluminium aanrij- en inbouwprofiel over de gehele hoogte van de zichtbare wand.
Voor vloer, wand en plafondafwerkingen zie BOD-1-600 Afwerkingstechnieken.



<p>Opdrachtgever</p> <p>DPS Engineering B.V.</p>		
<p>Pollux Project - Sassenheim</p> <p>Plattegronden Sloop</p>		
<p>BOD-1-S-102</p> <p>Slooptekening Plattegrond Eerste</p> <p>Verdieping</p> <p>Oris (Slooptekening)</p>		
<p>Opdrachtgever</p>		
<p>Check-list party</p>		
<p>Werknummer 621.137.21</p> <p>Schaal 1:200</p> <p>Formaat A0</p> <p>Getekend OY</p>		<p>Status Definitief</p> <p>Eerste editie 18-02-2022</p> <p>Laatste editie 24-02-2022</p> <p>Gecontroleerd</p>

