





voorgevel




achtergevel

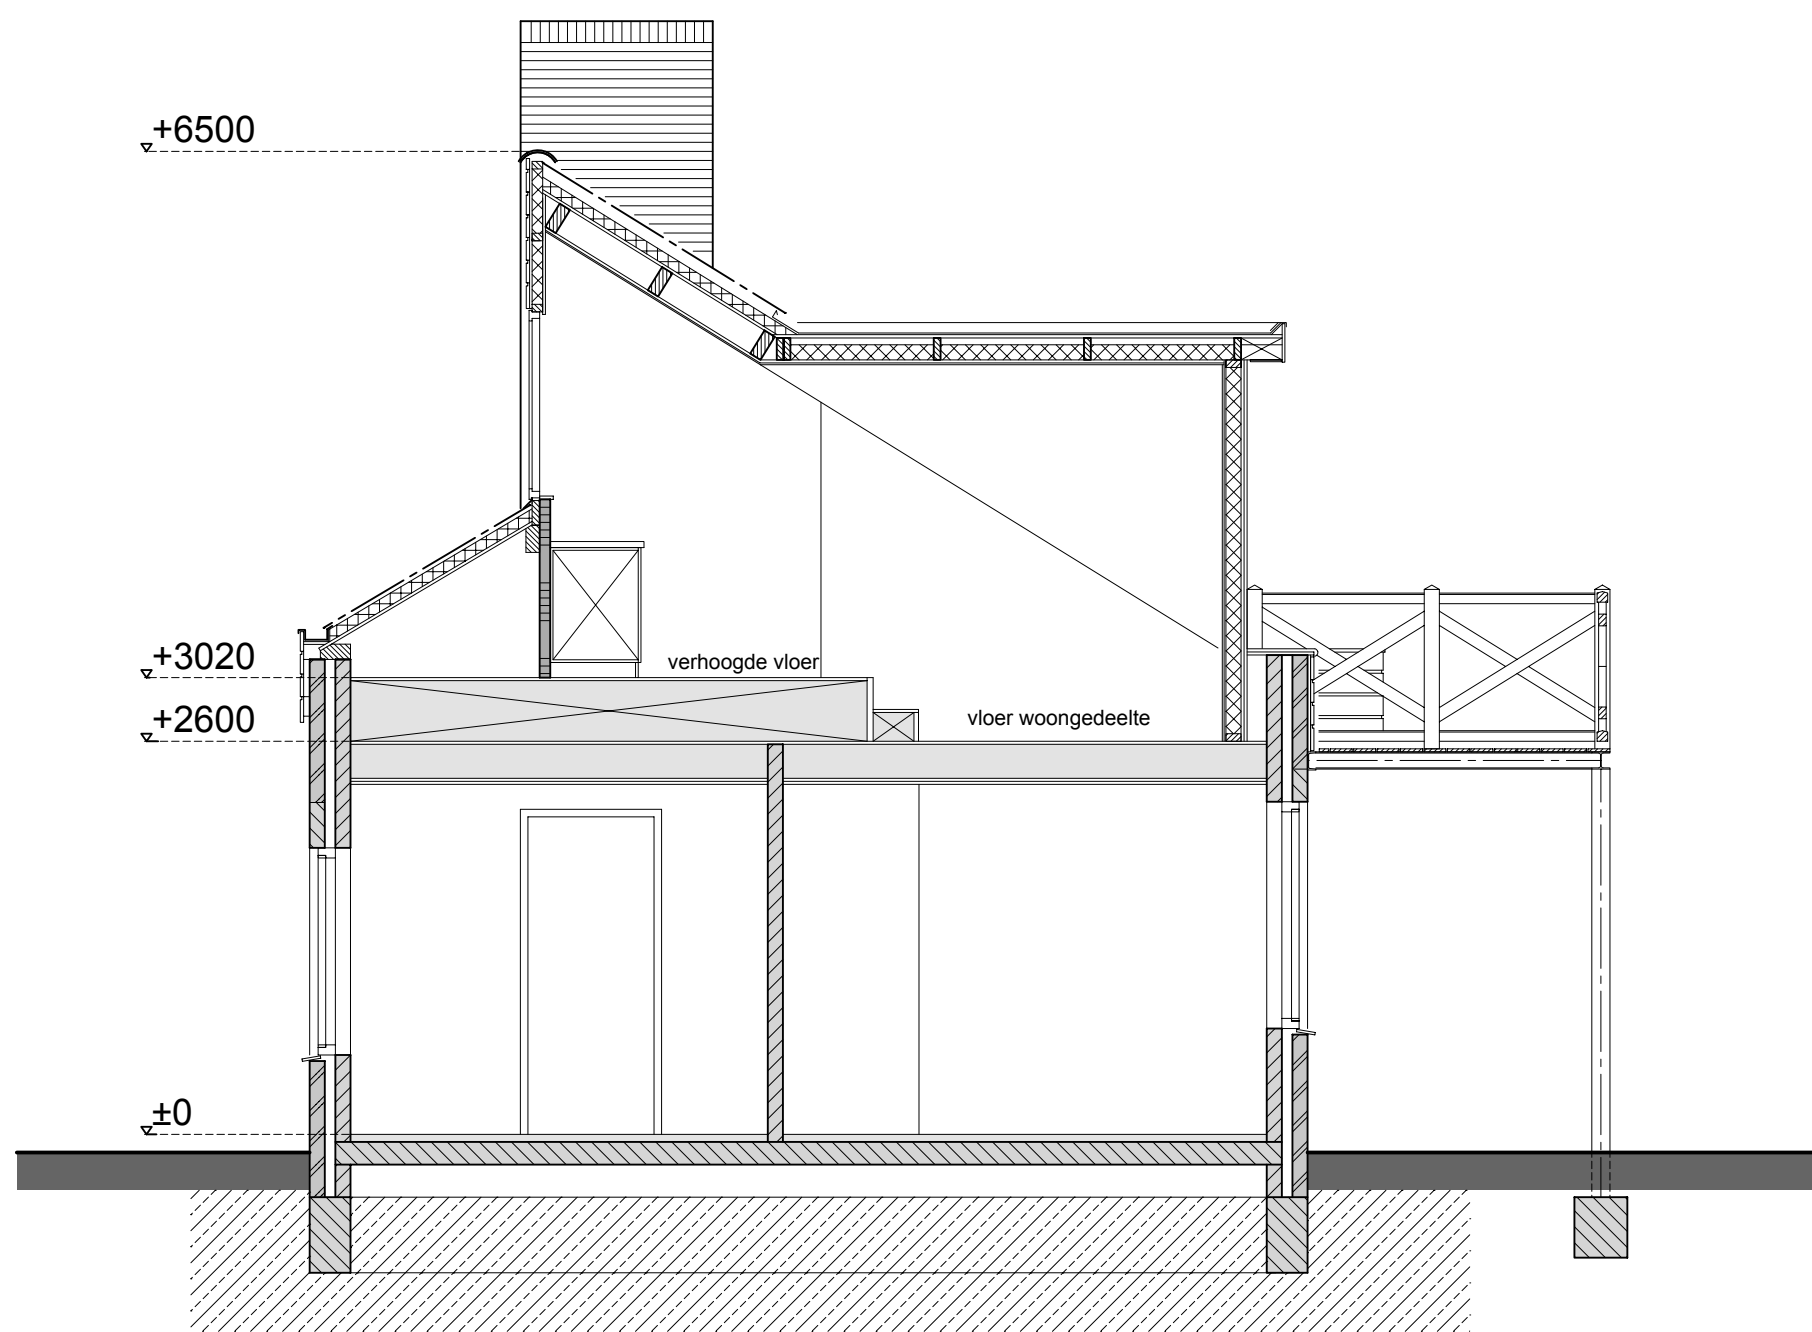


doorsnede A-A

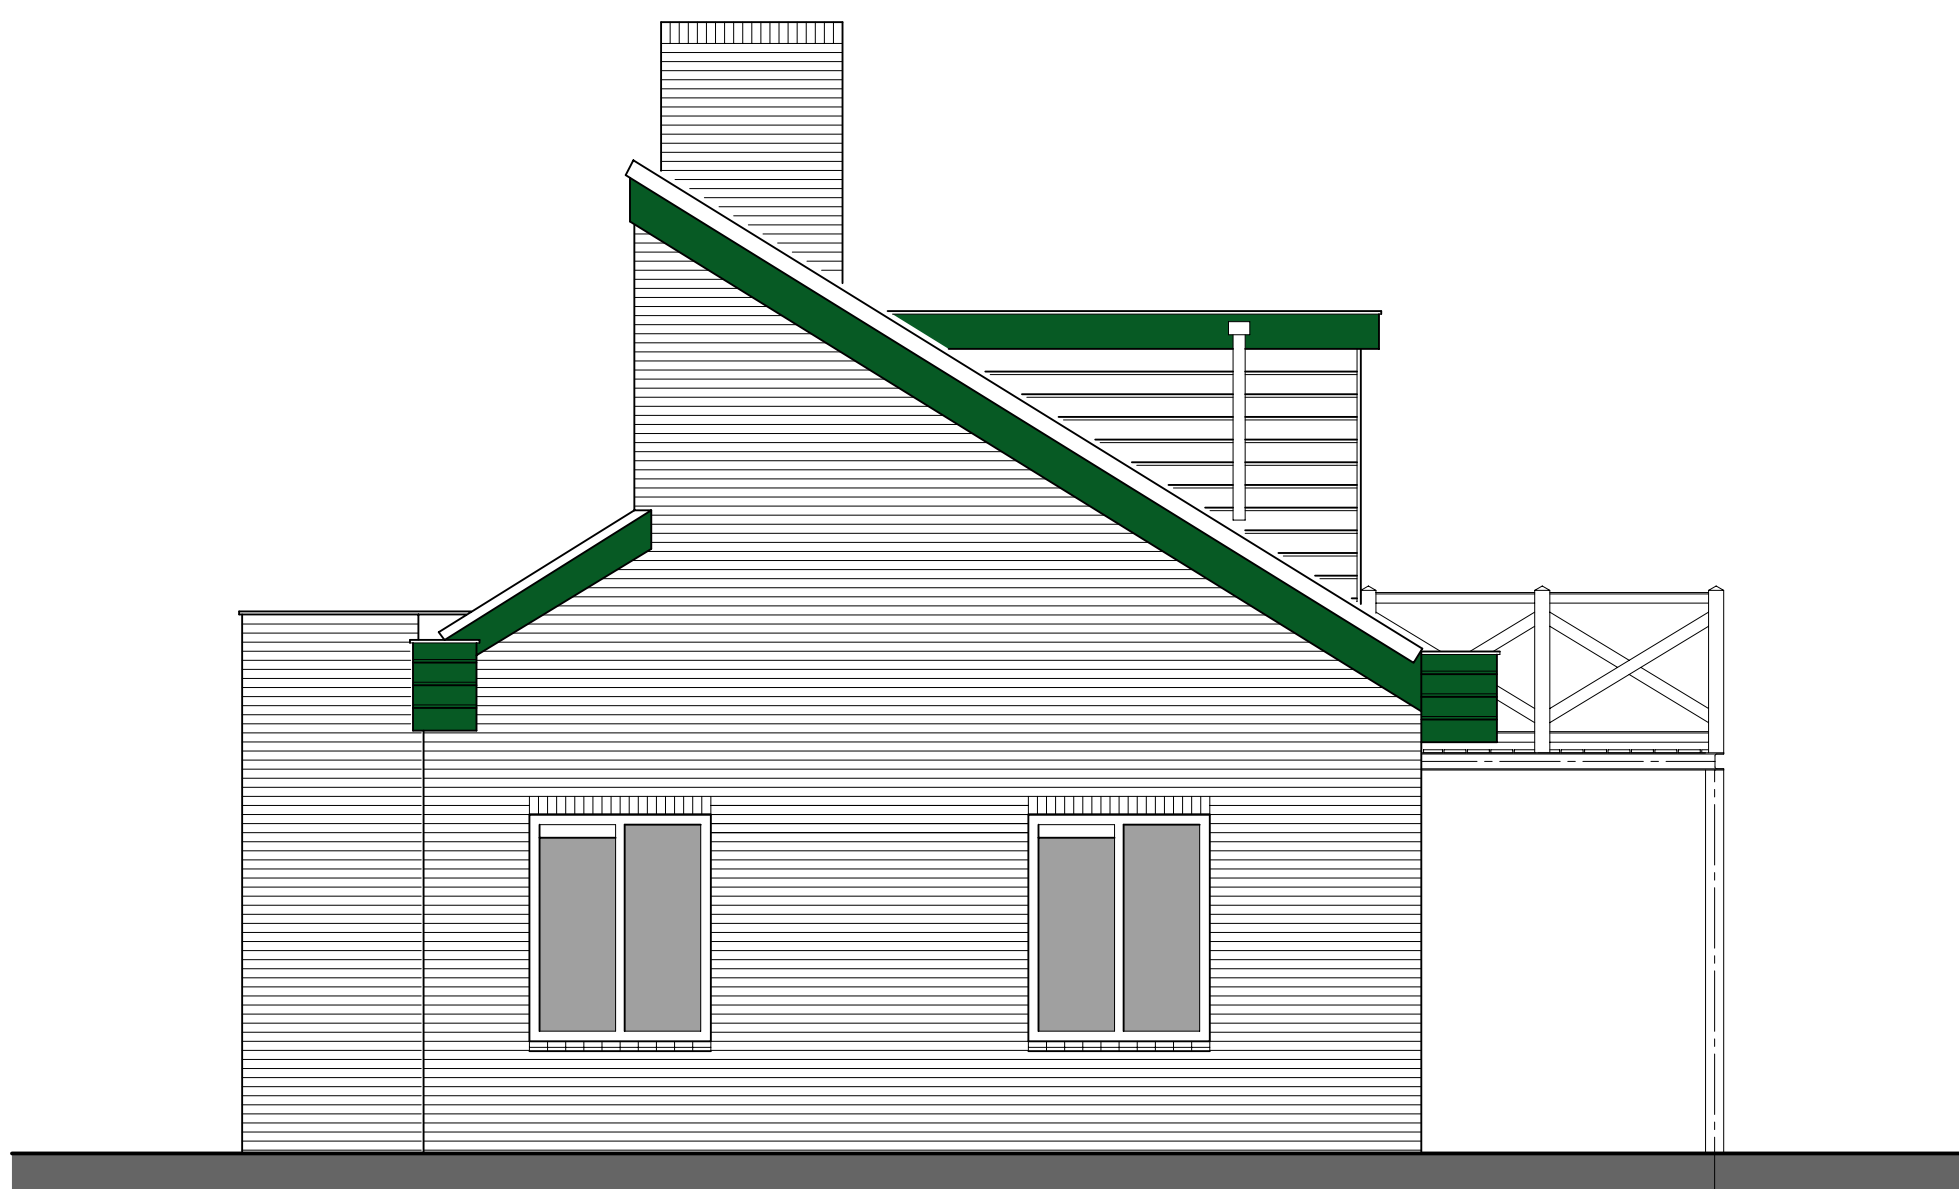


linker zijgevel

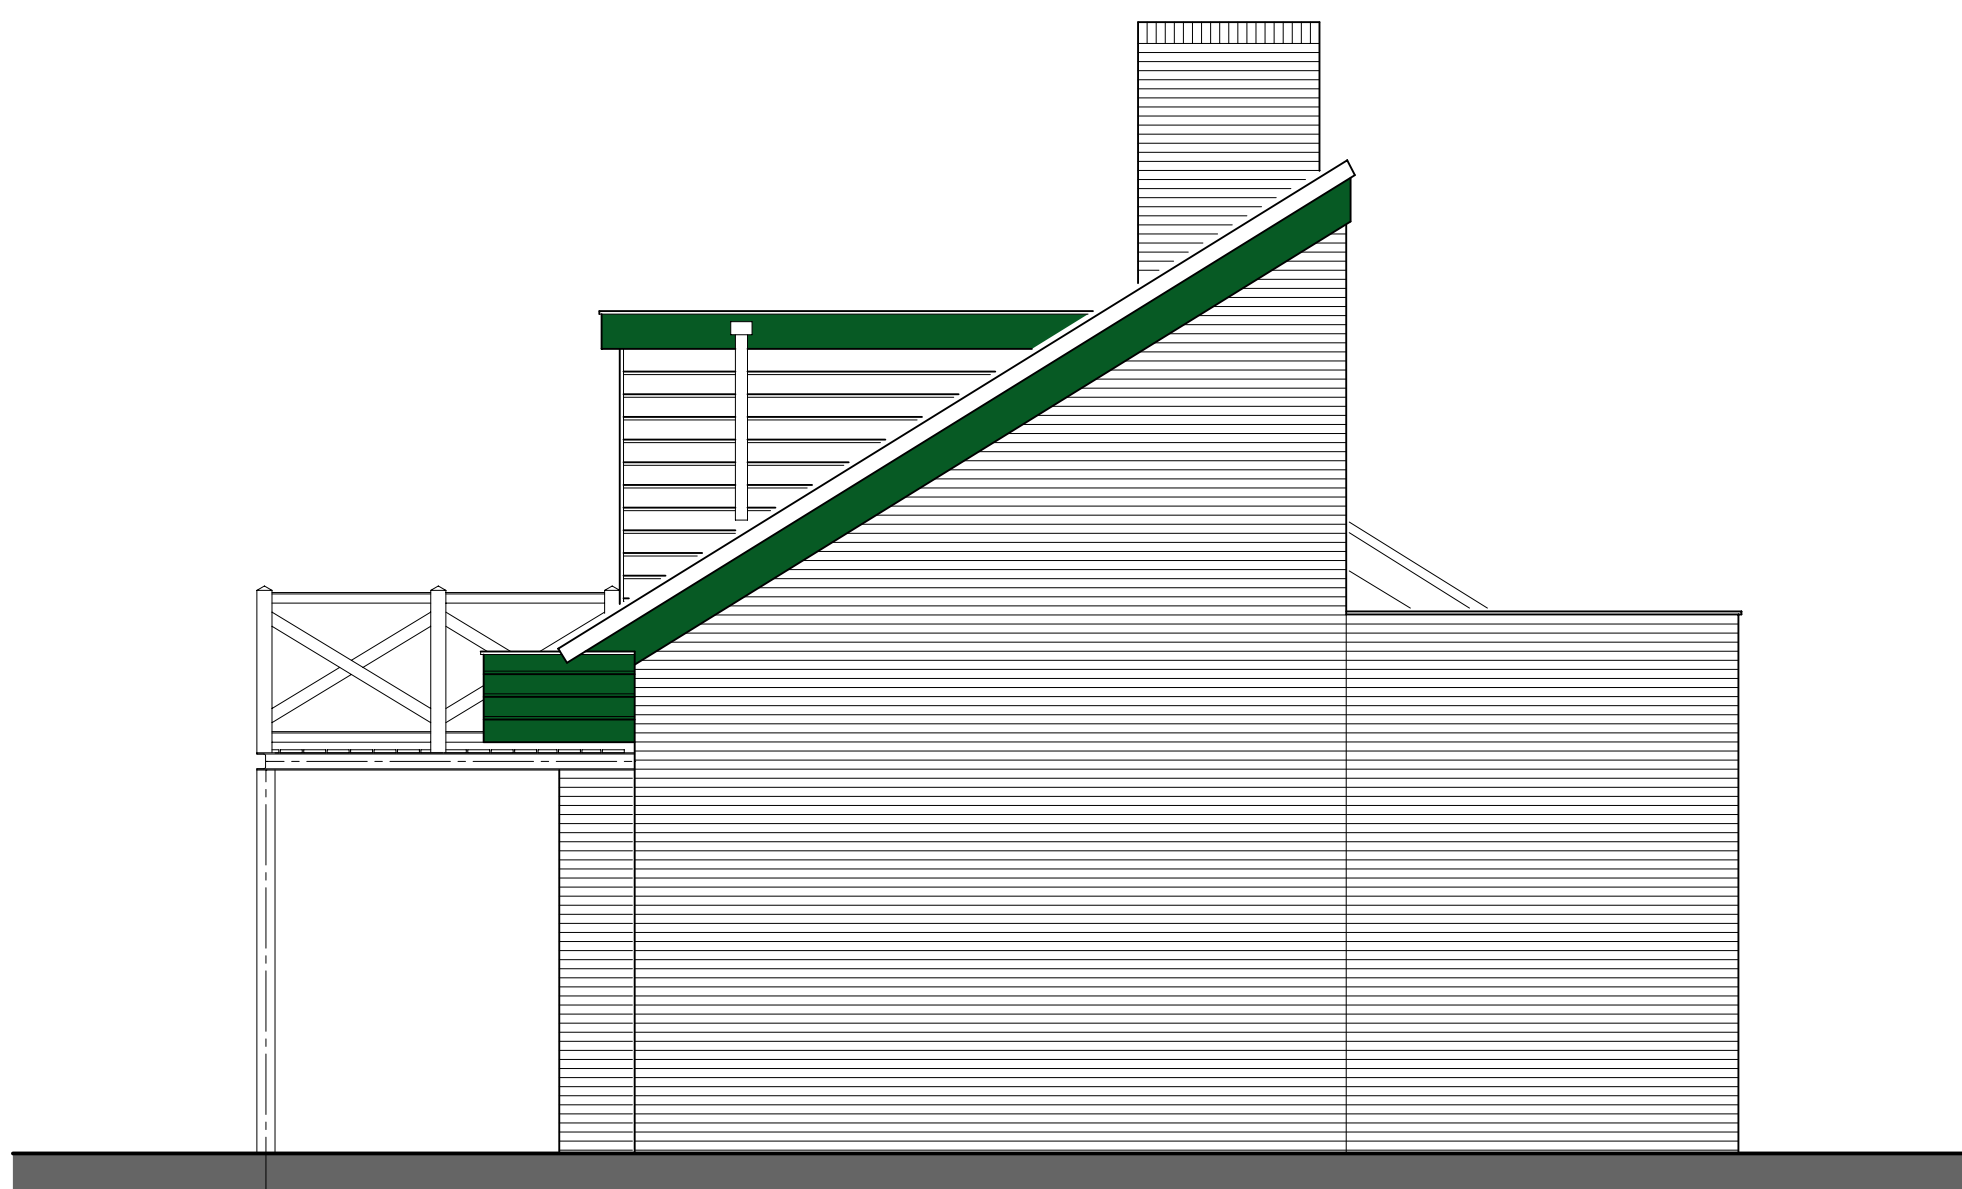

rechter zijgevel

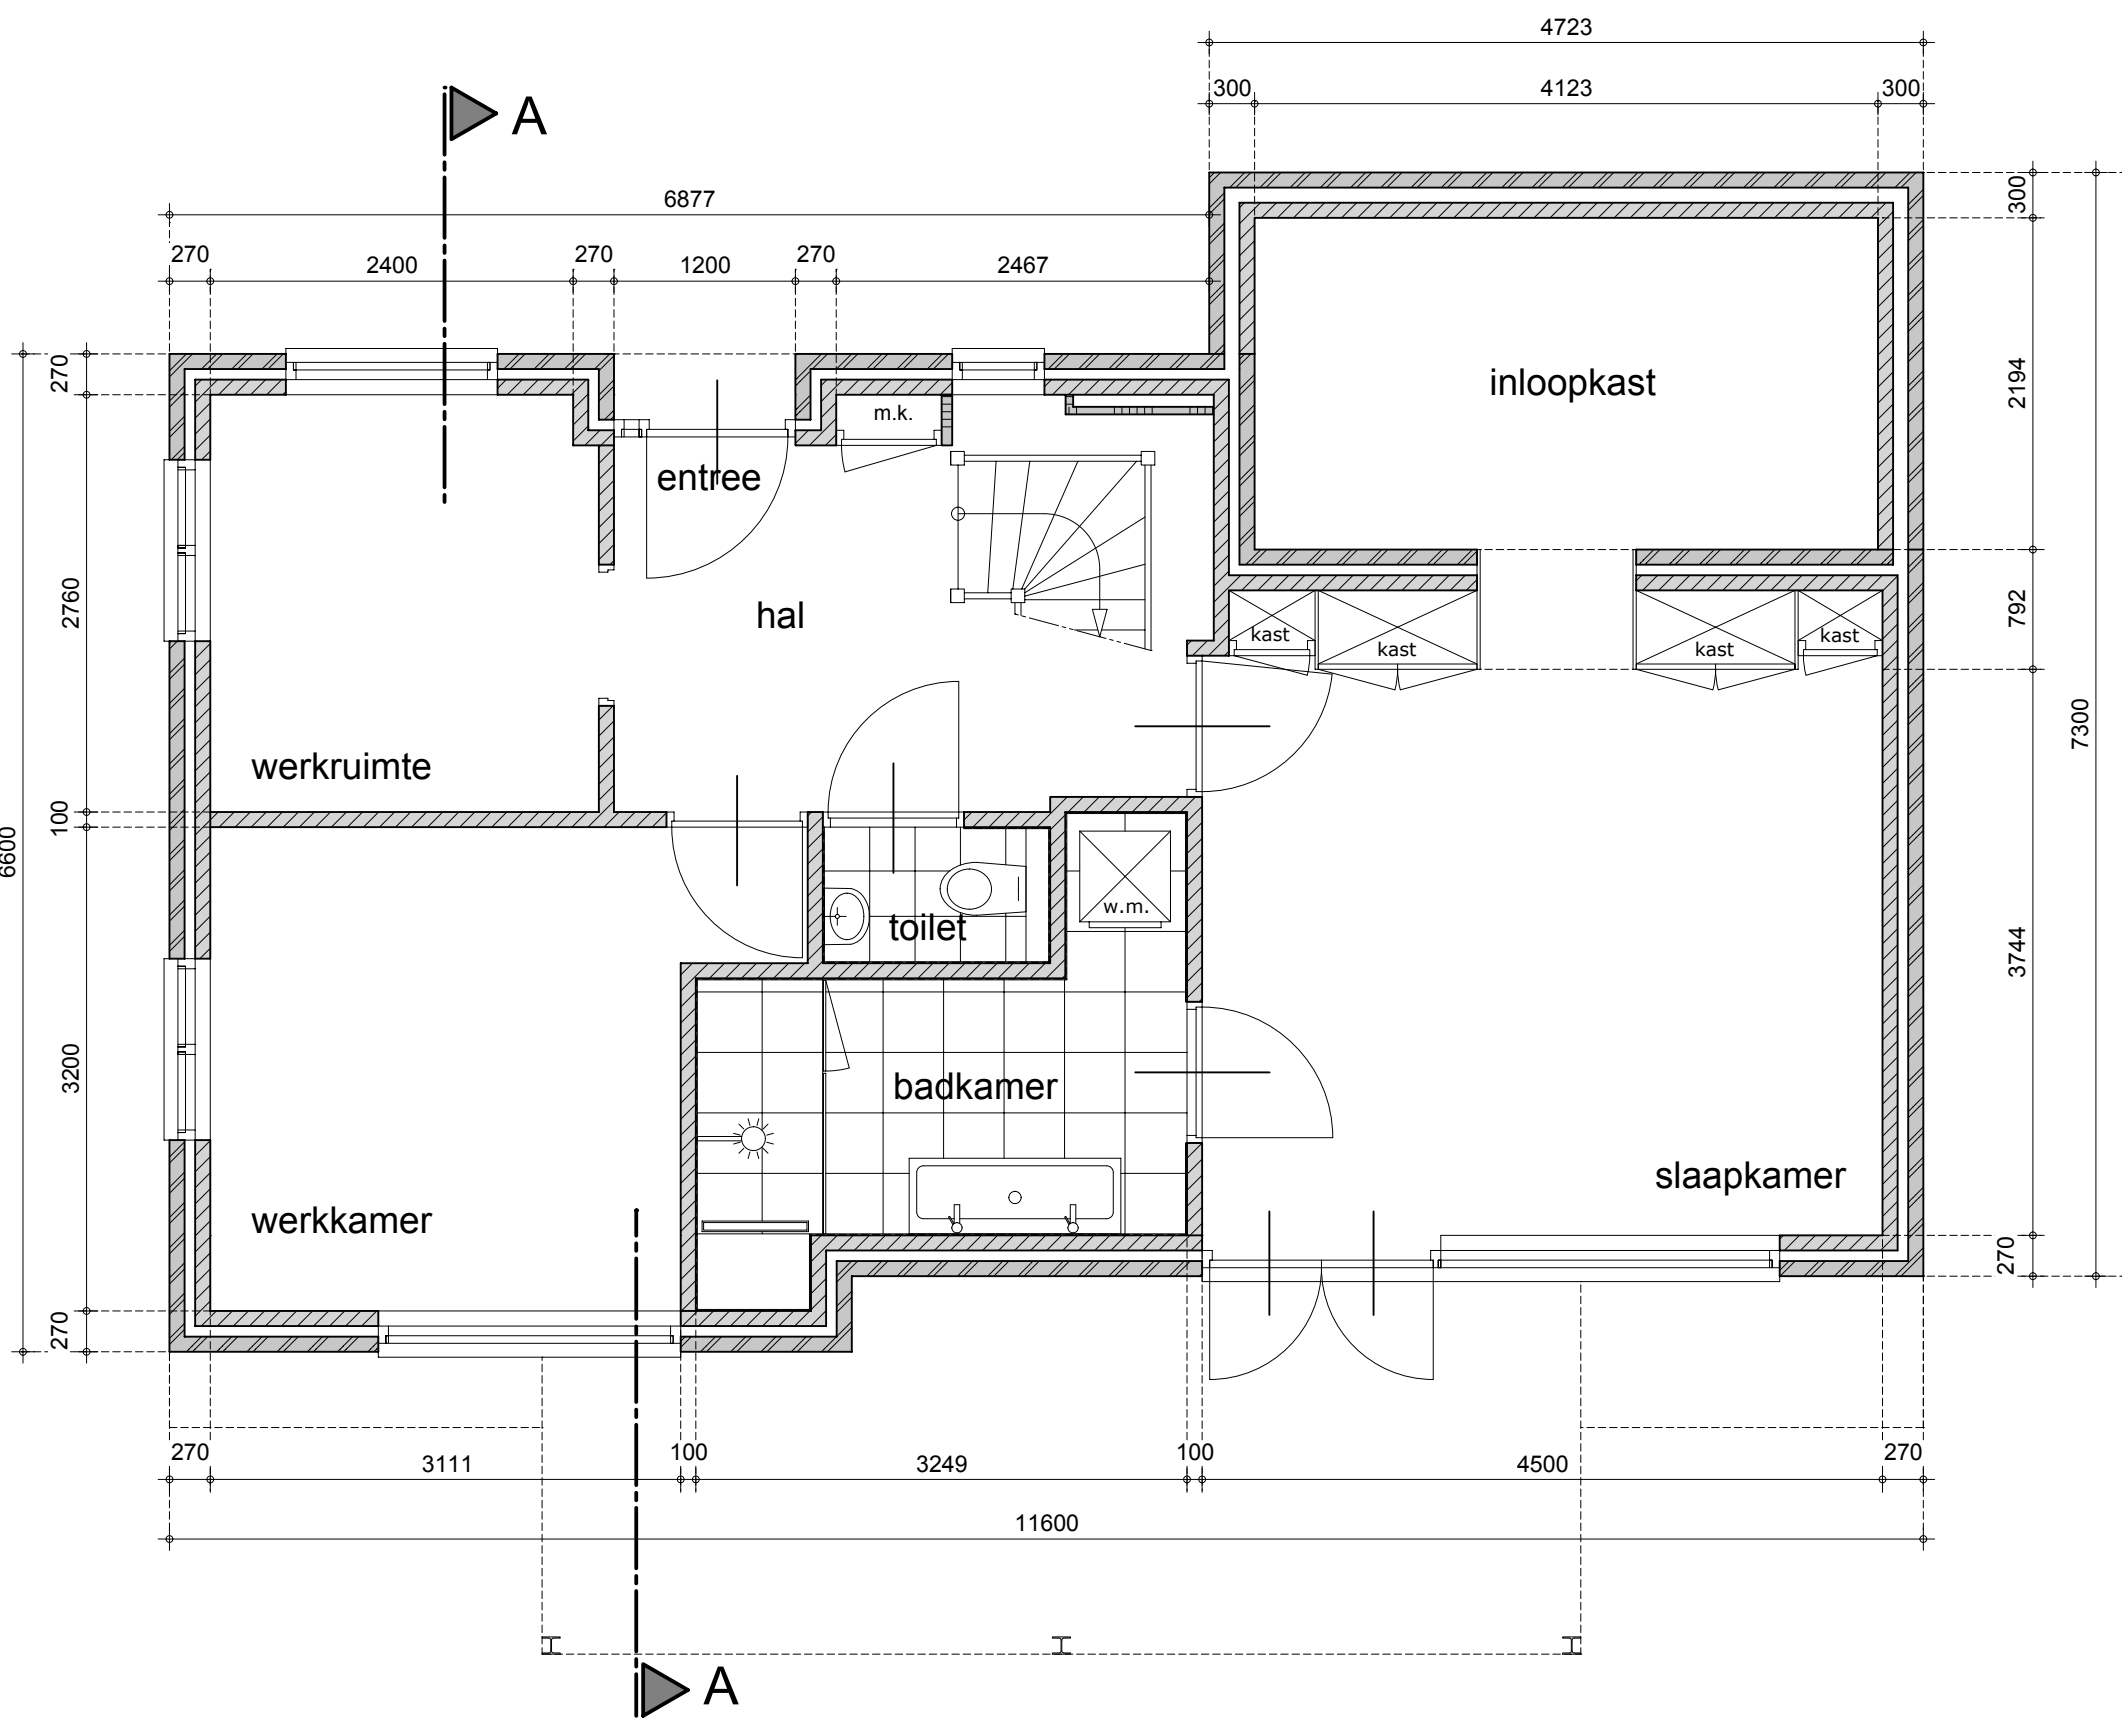

begane grond

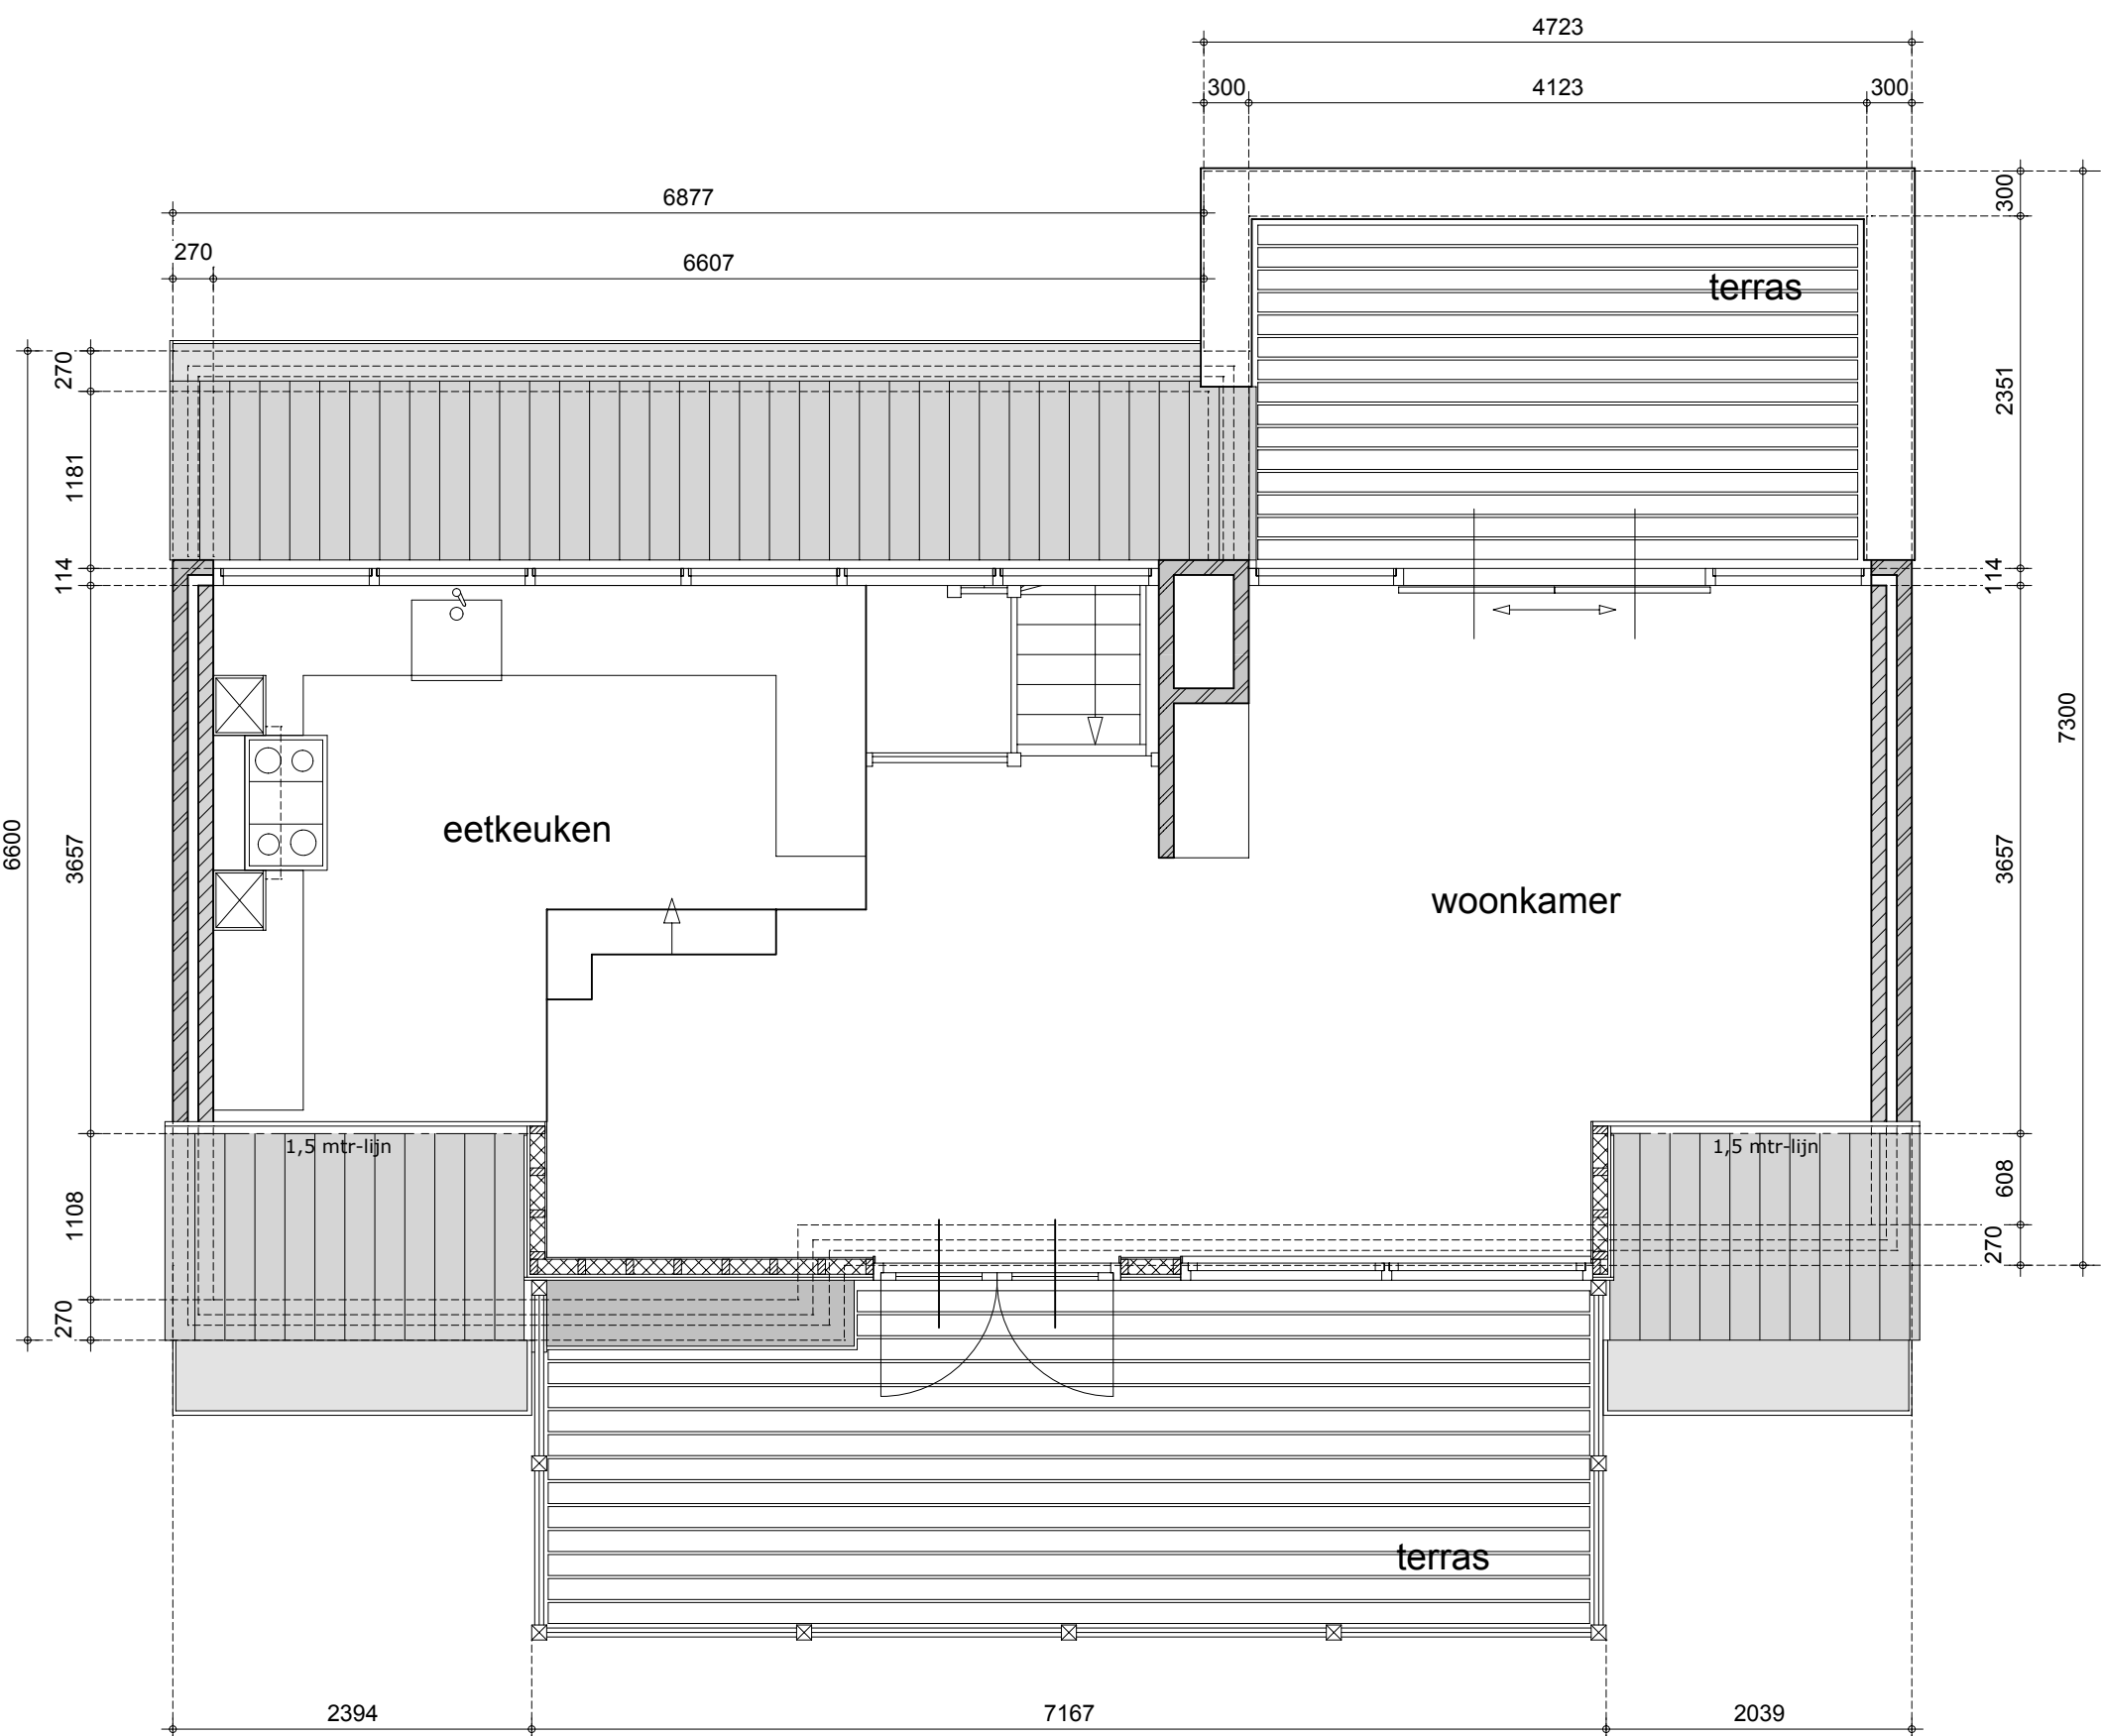

plattegrond verdieping

Behoort bij besluit W2021/323  
van het college van Kaag en  
Braassem d.d. 21-01-2022

alle maten onderling en in het werk te controleren.



Korevaarstraat 10, 2311 JV LEIDEN  
06-51 85 05 38  
info@batk.nl www.batk.nl

project	Leidseweg 36C Oud-Ade	nr.: 210710
opdrachtgever	Mevr.	
onderwerp	Bestaande toestand + Situatieschets	
aanmaakdatum: 08-09-2021	gewijzigd: .....	schaal: 1 : 50
		formaat: A1
		tekening kenmerk : OV 01

h/b = 750 / 1000 (0.75m2)