

Tank informatie:						
	Product	Type	Hoogte (m)	Diameter (m)	Oppervlakte (m2)	Inhoud (m3)
Tanks in Bestaande tankput						
Tank 1	Diesel	Silo	10,0	10,0	78,5	750
Tank 2	HVO Diesel	Silo	10,0	10,0	78,5	750
Tank 3	Diesel	Silo	10,0	8,0	50,3	500
Tank 204	HVO Diesel	Bovengr. Tank			27,0	60
Tank 5	Diesel	Silo	12,0	12,0	113,1	1350
Tank 6	Diesel	Silo	12,0	12,0	113,1	1350
Tank 8	Kleur cocktail	Bovengr. Tank			7,5	3
Tank 9	Additive	Bovengr. Tank			7,5	3
TOTAAL					475,54	
Tanks in nieuwe tankput						
Tank 101	Diesel	Silo	13,5	12,0	113,1	1526,8
Tank 102	Diesel	Silo	13,5	12,0	113,1	1526,8
TOTAAL					226,19	

Locatie en Onderlinge afstanden

In de PGS29 word verwezen naar de IP19 (3e editie) met betrekking tot de inrichting van het terrein. Hierin staat dat de nieuw te plaatsen tanks, zoals op tekening staan, aan de volgende inrichtings-eisen moet voldoen:

- De afstand tussen de tanks moet minimaal de helft van de diameter van de grootste tank zijn.
- De afstand tussen de tanks en de kavel grens moet minimaal 15 meter zijn.

Vloeiëtdichte tankput:

Puthoogte:
In verband met afwatering varieerd de bestaande tankput hoogte van 1,13m tot 1,44m. In de hoek bij tank 6 (westerlijke hoek) is de tankput 1,20m diep aflopend naar 1,44m ter hoogte van de bestaande kolk.
Vanuit de PGS 29 moet de tankput hoogte 15cm hoger zijn dan maximaal vulhoogte.

Bestaand	
Oppervlakte bestaande tankput:	1583,00 m2
Oppervlakte van bestaande tanks:	475,54 m2
Bruikbare oppervlakte bestaande tankput:	1107,46 m2
Maximale vloeiëtdichte niveau 0,15m onder tankput rand (PGS29 vs2.3.2):	0,15 m1
Hoogste punt van tankputvloer t.o.v. tankputrand:	1,13 m1
Laagste punt van tankputvloer t.o.v. tankputrand:	1,44 m1
Maximale vulhoogte bestaande tankput Volume 1 (1,13 - 0,15):	0,98 m1
Inhoud bestaande tankput (Volume 1):	1085,31 m3
Bruikbare m3 voluhte 2 (1,44-1,13=0,31) (bruikbaar Opp*0,31/2):	171,66 m3
Voor de berekening nemen we hiervan ~75% mee:	130,00 m3
Totaal bruikbare tankput inhoud Bestaand:	1215,31 m3

Nieuw	
Oppervlakte nieuwe tankput:	554,00 m2
Oppervlakte nieuwe tanks:	226,19 m2
Bruikbare oppervlakte nieuwe tankput:	327,81 m2
Maximale vloeiëtdichte niveau 0,15m onder tankput rand (PGS29 vs2.3.2):	0,15 m1
Hoogste punt van tankputvloer t.o.v. tankputrand:	1,20 m1
Laagste punt van tankputvloer t.o.v. tankputrand:	1,44 m1
Maximale vulhoogte nieuwe tankput Volume 1 (1,20 - 0,15):	1,05 m1
Inhoud nieuwe tankput (Volume 1):	344,20 m3
Bruikbare m3 volume 2 (1,44-1,20=0,24) (bruikbaar Opp*0,24/2):	39,34 m3
Voor de berekening nemen we hiervan ~75% mee:	30,00 m3
Totaal bruikbare tankput inhoud Nieuw:	374,20 m3

Belemeringen (bij benadering: zuig en vul leidingen, trappen ed):


Bruikbare inhoud van totale Tankput:	
Bestaand:	1215,31 m3
Nieuw:	374,20 m3
Belemeringen:	30,00 m3
De bruikbare inhoud van de tankput word dan: (Bestaand + Nieuw - Belemeringen):	1559,51 m3

Inhoud grootste tank:

Vanuit de nieuwe PGS29 is te herleiden dat de inhoud van de put minimaal gelijk moet zijn aan de inhoud van de grootste tank minus het volume daarbinnen dat door overige (kleinere) tanks, terpen, tussendijken en toebehoren wordt ingenomen:

Berekening uitbreiding tankput PGS 29

Plattegrond situatie depot Jootjes Meppel, schaal: 1:200

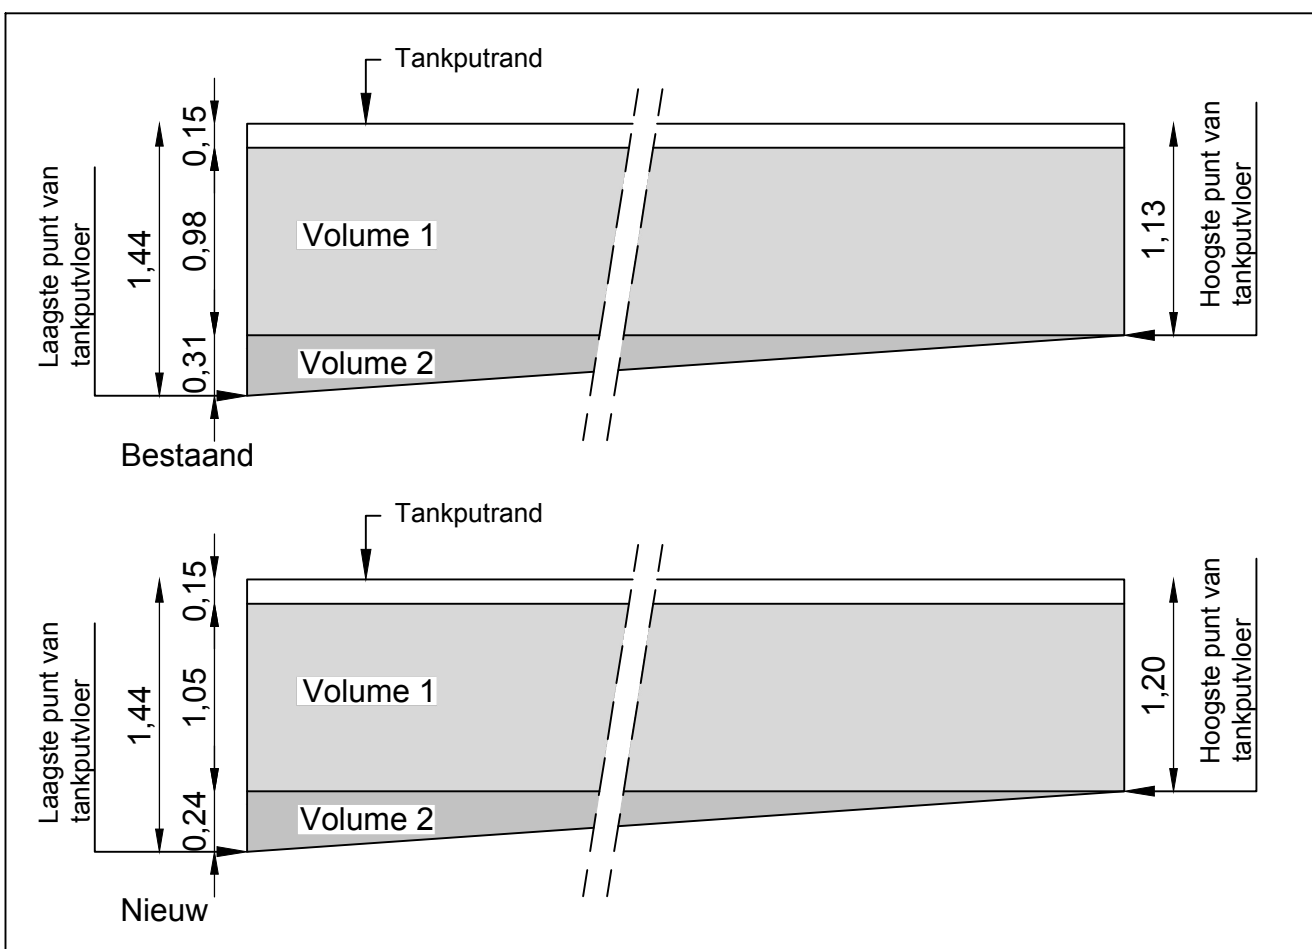

Schematische doorsnede tankput Bestaand en Nieuw (t.b.v. uitleg Berekening uitbreiding tankput)

RENNVOI DIVERSEN			
nr.	omschrijving	aantal	opmerking
1	aanleiding vulputten naar het schip, boven een lekk	1	
2	aanleiding vloer fiv schip	1	
3	geplaatste vulput	1	
4	geplaatste vloer in wachtruimte	1	
5	vulput FAME tank (verplaatst fiv bestaande situatie, exacte positie nader bepalen)	1	Verplaatst
6	vulput Kerosine (Tankstation)	1	
7	ontluchtingen (Tankstation)	1	
8	pomp Kerosine (Tankstation)	1	
9	Brandkast pompt Kerosine (Tankstation)	1	
10	slang tankplatform fiv brandkast	4	
11	slang tankplatform fiv ontluchting	4	
12	pomp fiv tankplatform	4	
13	filter fiv ontluchtingen	4	
14	trap naar dak sio bovenste tank	4	
15	nodotender ladder sio	2	
16	vulput brandkast	1	
17	vulput additie	1	
18	FAME brand ruimte	1	
19	vulput HVO diesel 60m3 tank	1	
20	kok fiv vloeiëtdichte vloer tankput bestaand (incl. handmatige afsluiter, standaard dicht)	1	
21	kok fiv vloeiëtdichte vloer tankput nieuw (incl. handmatige afsluiter, standaard dicht)	1	Nieuw
22	sluipput tankput 5,0 m3	1	
23	oleifastheider tankput, 5,0 m3 30 ltr/sec	1	
24	sluipput wasserium, 30 ltr/sec	1	
25	oleifastheider wasserium, 30 ltr/sec	1	
26	controleput wasserium	1	
27	obas tankstation, 6 ltr/sec	1	
28	sign / reclambord	1	
29	belegingspunt waterrein	1	
30	elektrisch belegingspunt actuatoren	1	
31	camera beveiliging (op paal)	1	
32	aansluiting dmv houden paal	5	
33	aansluiting kabel	3	
34	stalen vangrail	4	
35	trap / rood trap over tankputrand	3	
36	trap over ledingswerk ladder	2	
37	aansluiting ladder & vulput	8	
38	belegingspunt in netwerk	4	
39	doorloop in bestaande tankput (indien gewenst hoogte max 500mm ter putboer)	1	Nieuw
40	aansluiting tankput	2	Nieuw
41	sluipput fiv nieuwe tankput	1	Nieuw
42	oleifastheider fiv nieuwe tankput, 15 ltr/sec	1	Nieuw
43		...	

RENNVOI DIVERSEN			
nr.	omschrijving	aantal	opmerking
50	technische ruimte energie maatschappij (rust)	1	
51	Algemene opslag container	1	
52	Algemene opslag container	1	
53	opslag lege containers van het AGR productoren (druwen vervoersafzet)	1	
54	opslag diverse art productoren (druwen vervoersafzet voor) in zee geproduceerde bossen	1	beg. g. 1 september
55	Algemene opslag container	1	
56	Algemene opslag container	1	
57	container opslag afgewerkte olie	1	
58	container opslag C3 voorspeld	1	
59	wachtruimte / overborden ruimte	1	
60	stalen clement boren lekzak	1	
61	op gestorte kach wachruimte, 30kW	1	
62	hooftomroep apparatuur, 100W	1	
63	compressor	1	
64	olie gestorte kach wachruimte, 30kW	1	
65	olie gestorte kach wachruimte, 30kW	1	
