



Begane grond Peil=0 (=N.A.P.)

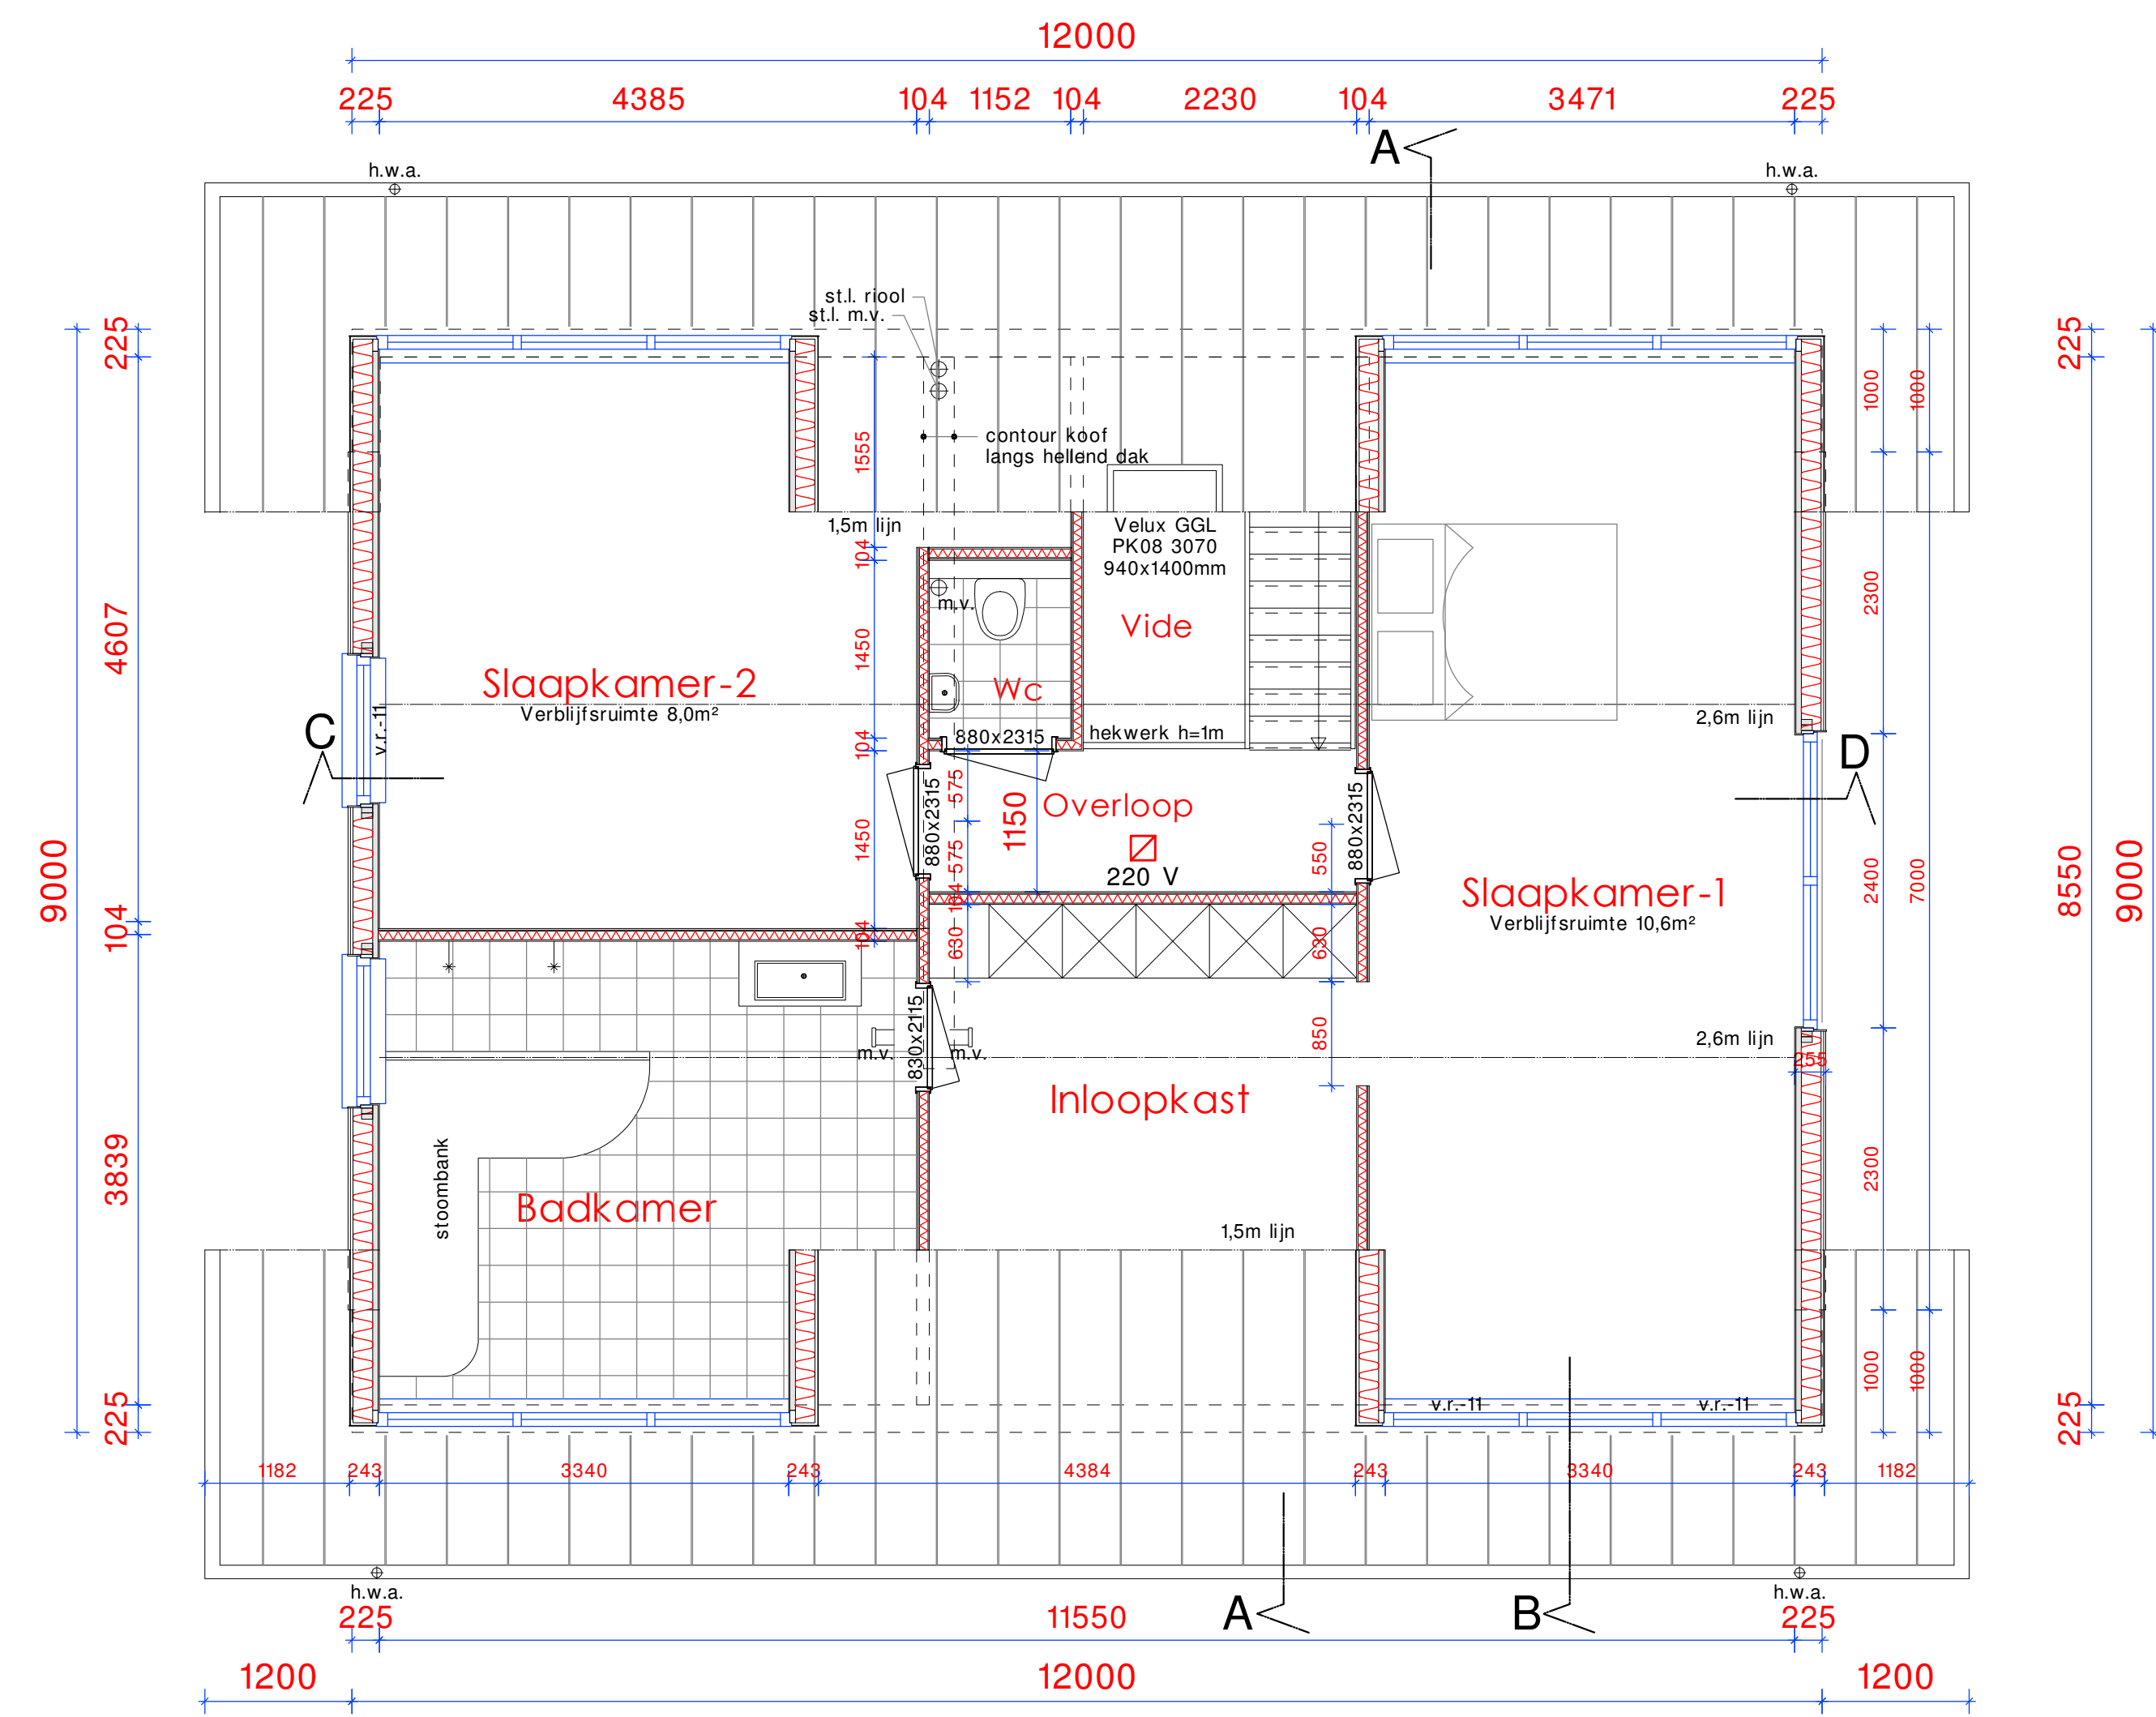

Verdieping 3000+ Peil

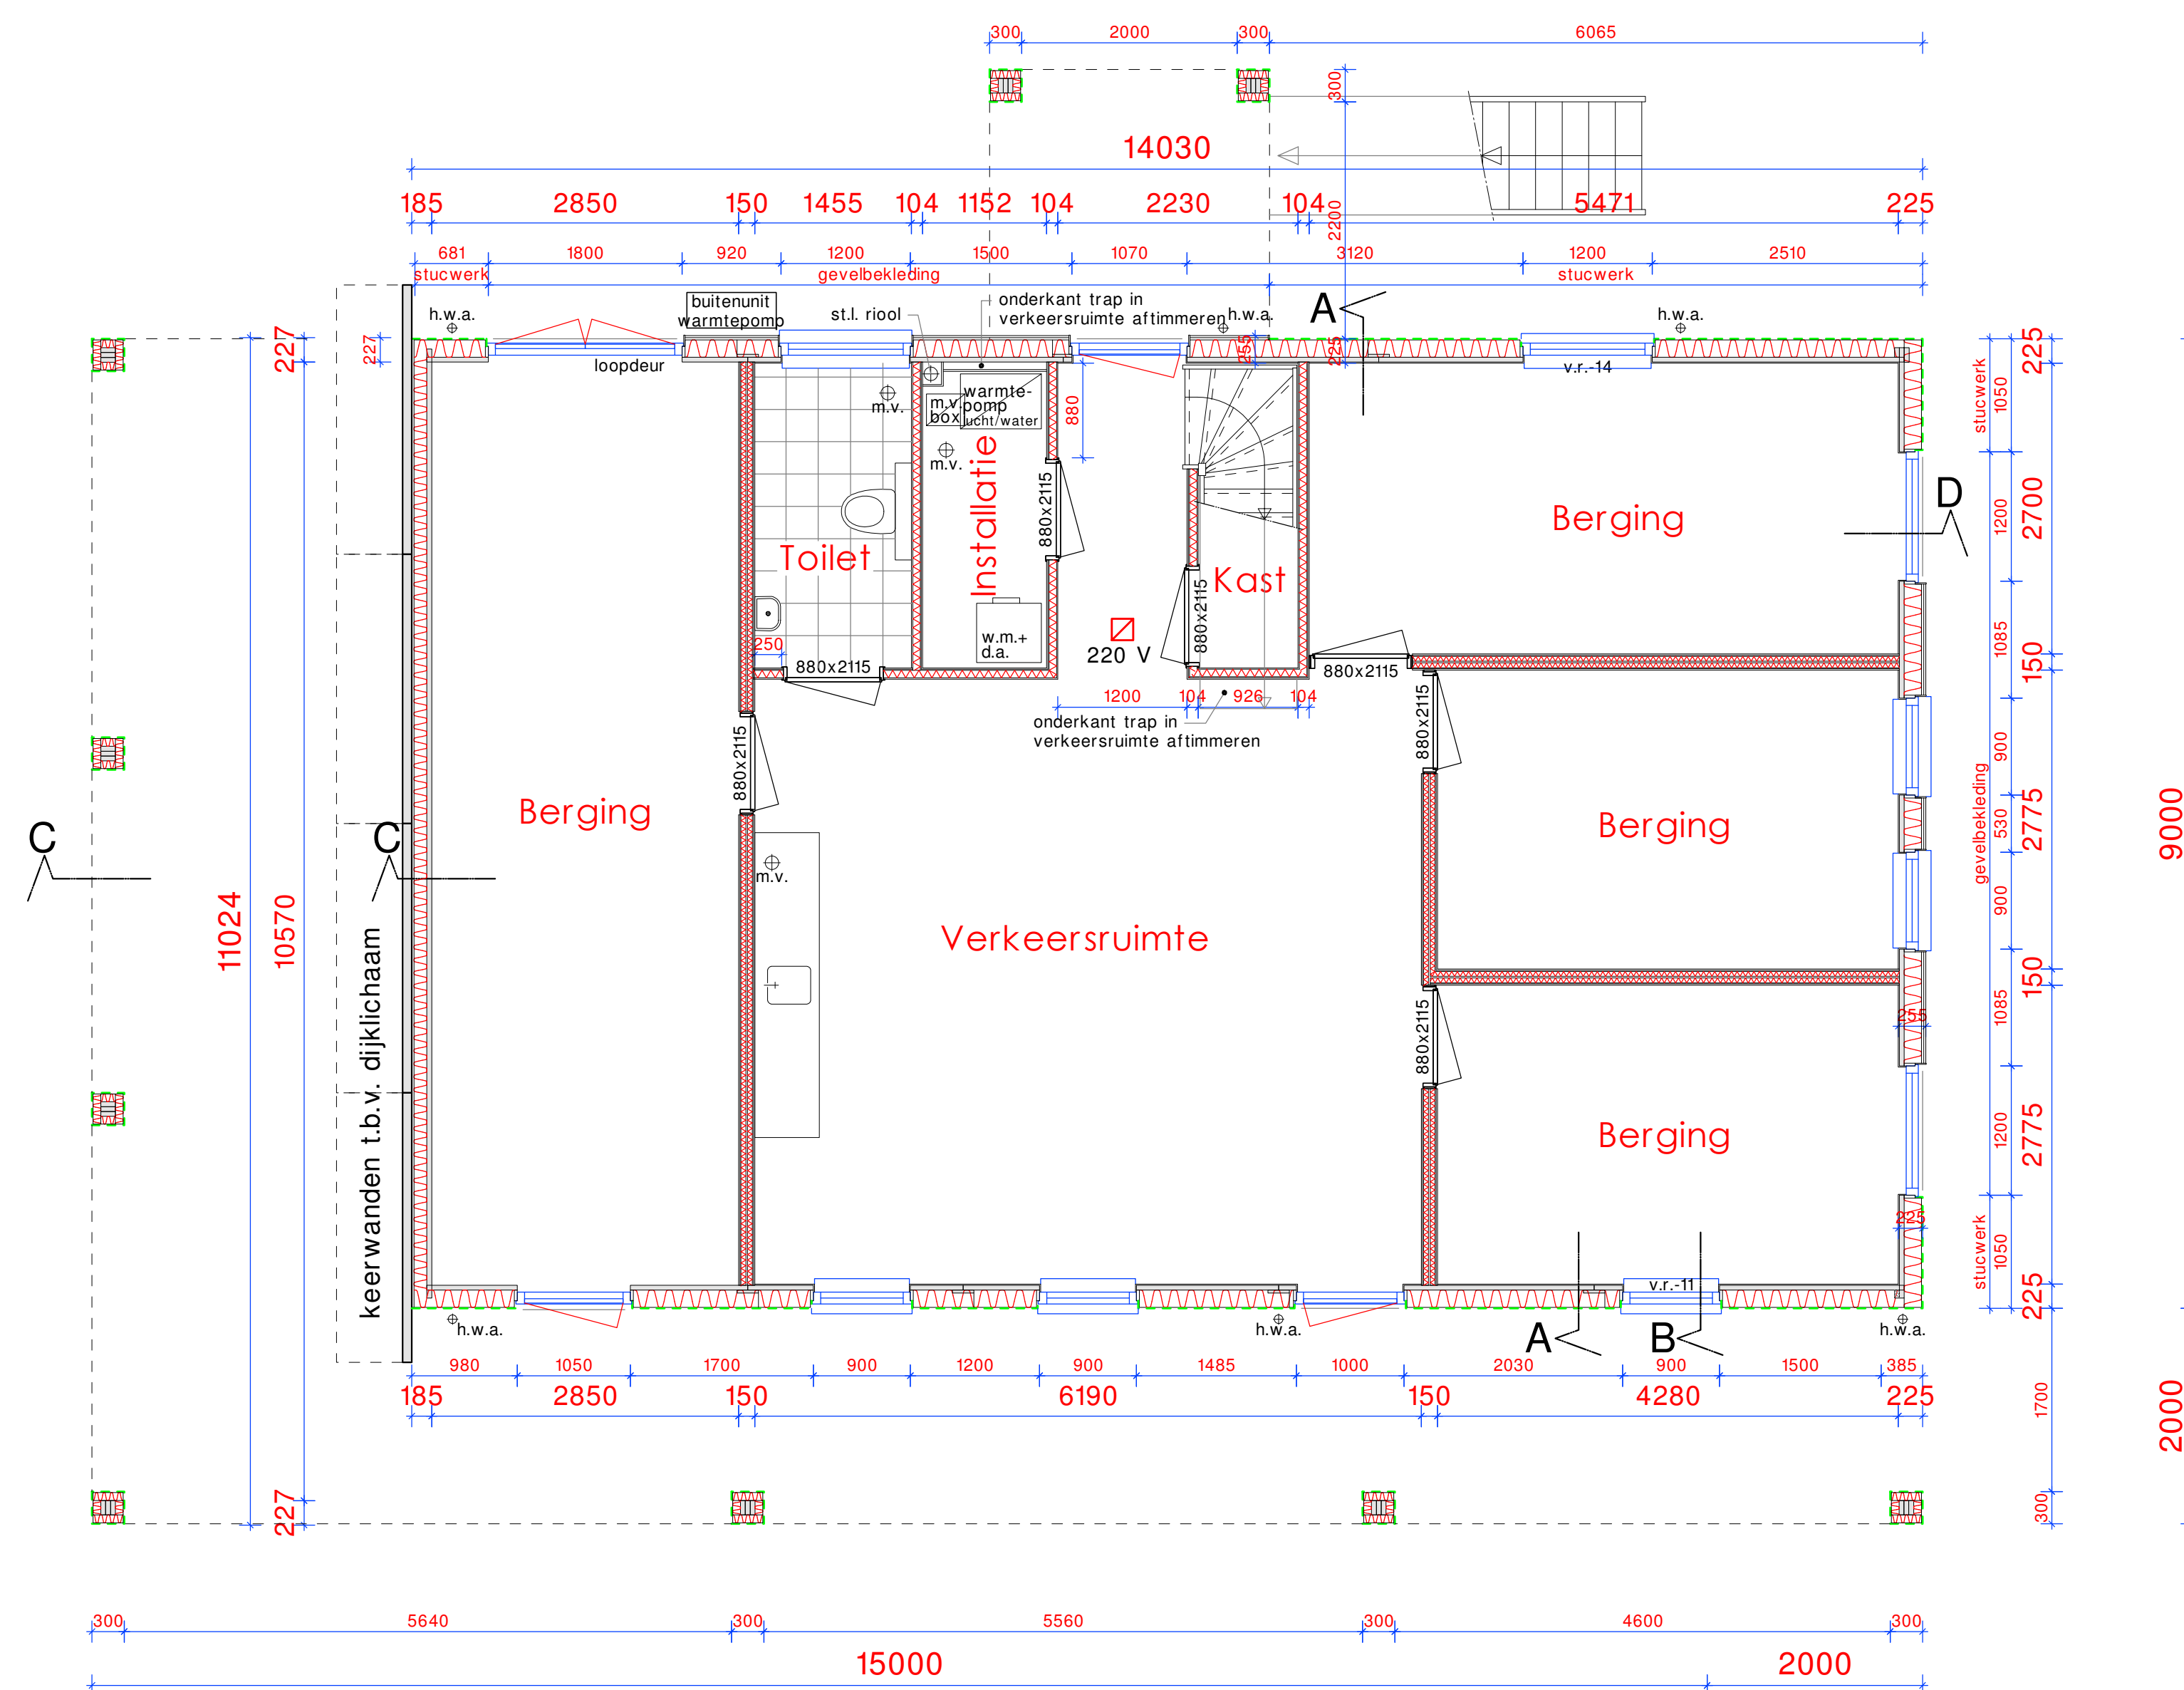

Souterrain 2620- Peil

Behoort bij besluit W2021/033
van het college van Kad en
Brassem d.d. 26-01-2022



LVL Industry

www.lvlindustry.nl
info@lvlindustry.nl
Tel: 020 - 2404999
Kantoor:
Olympisch Stadion 24
1074 BE Amsterdam
Productie locatie:
Nikkelstraat 2, 8201 AJ Lelystad

Betreft: Nieuw te bouwen woning
te Nieuwe Wetering
Onderdeel: Werktekening: plattegronden
Opdrachtgever: Fom.
Bouwlocatie: Voorweg nabij 20
kavel nr. 3 Nieuwe Wetering

Schaal: 1:50
Formaat: A-0
Getekend:

Gewijzigd:
A: 9 juli 2021
B: 15 september 2021
C: 12 januari 2022
D:
E:
F:
G:
H:

Datum:
14 juni 2021
tek. no. project no.

2C 2021-116