




Voorgevel
Schaal 1:50

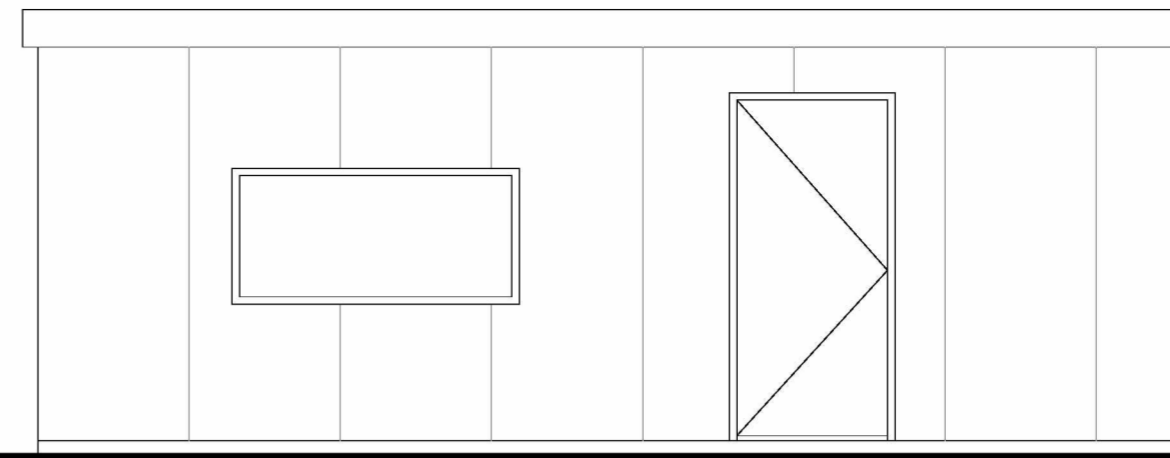


Rechter zijgevel
Schaal 1:50

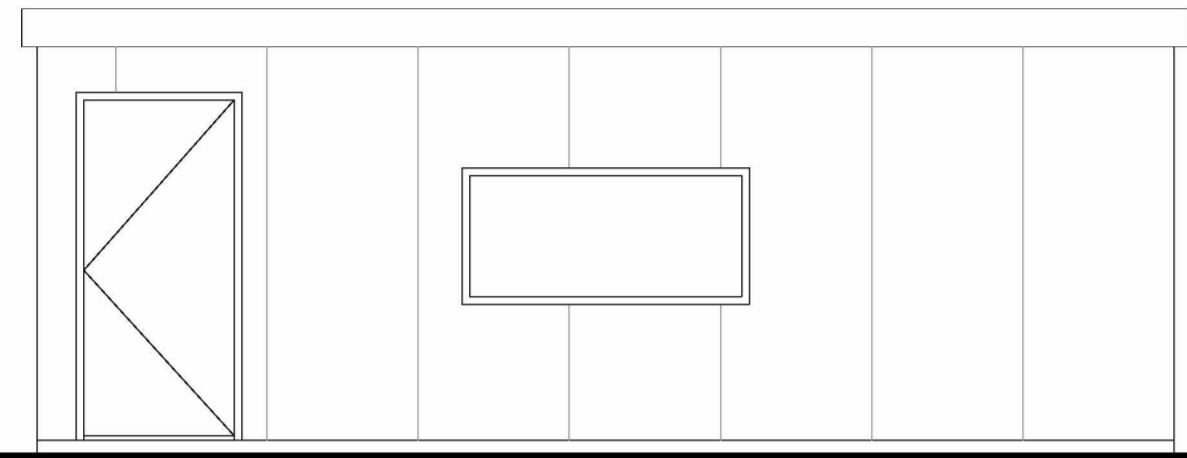


Achtergevel
Schaal 1:50

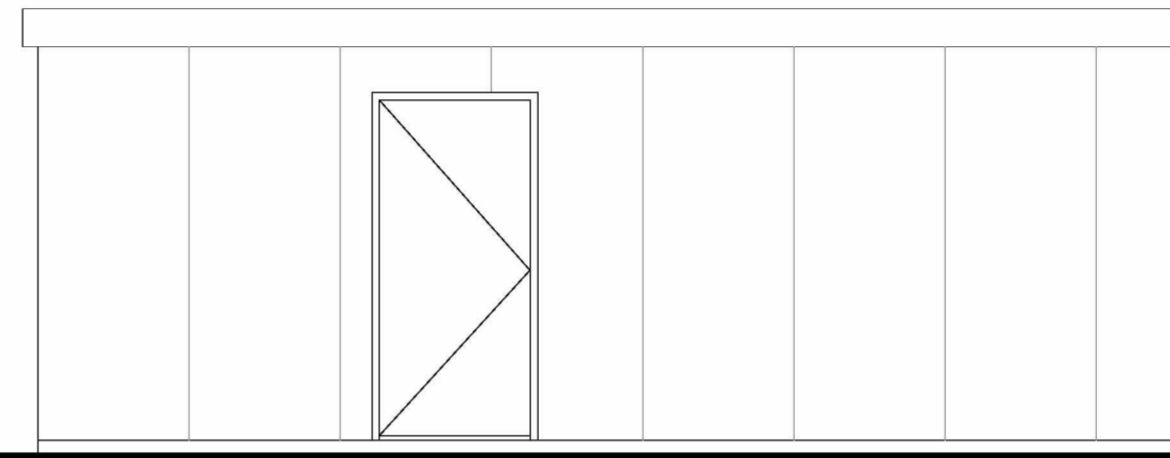

Linker zijgevel
Schaal 1:50

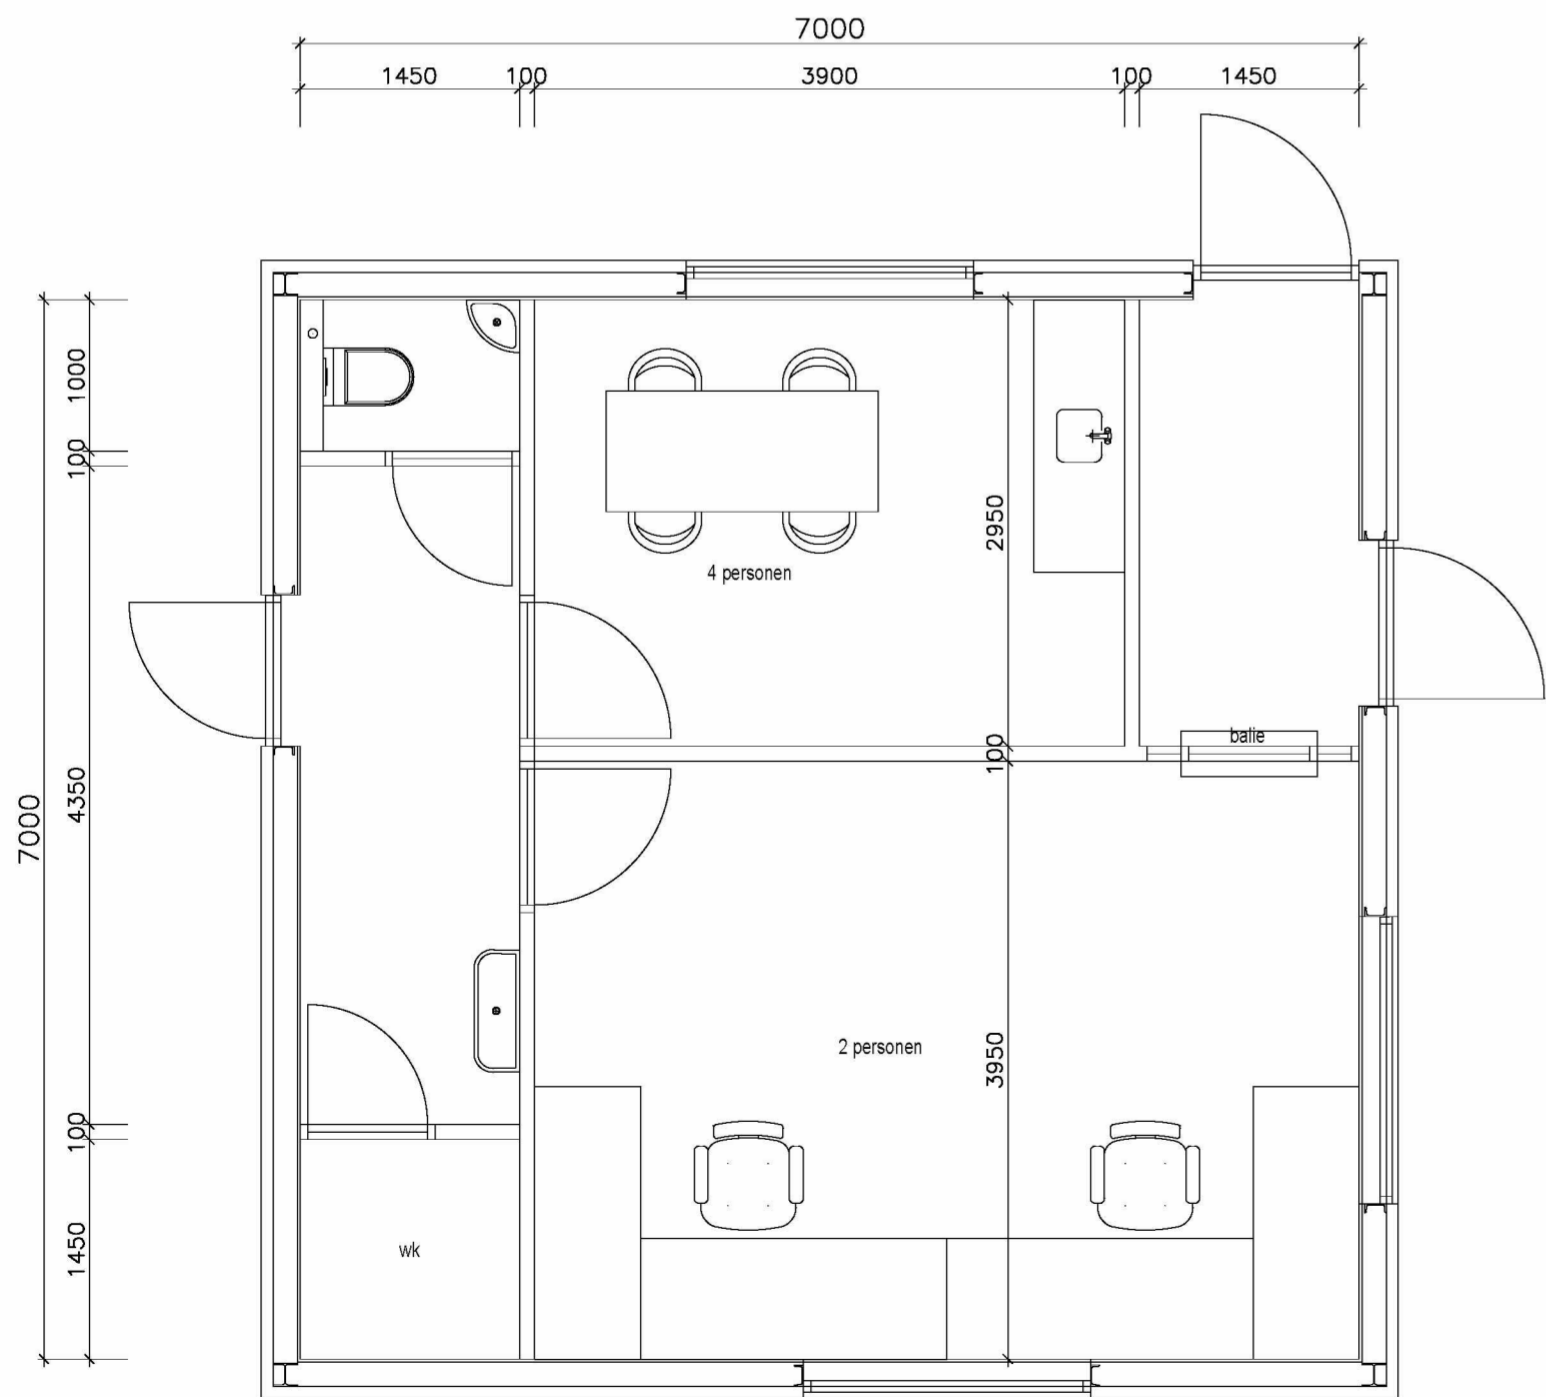

Plattegrond
Schaal 1:50

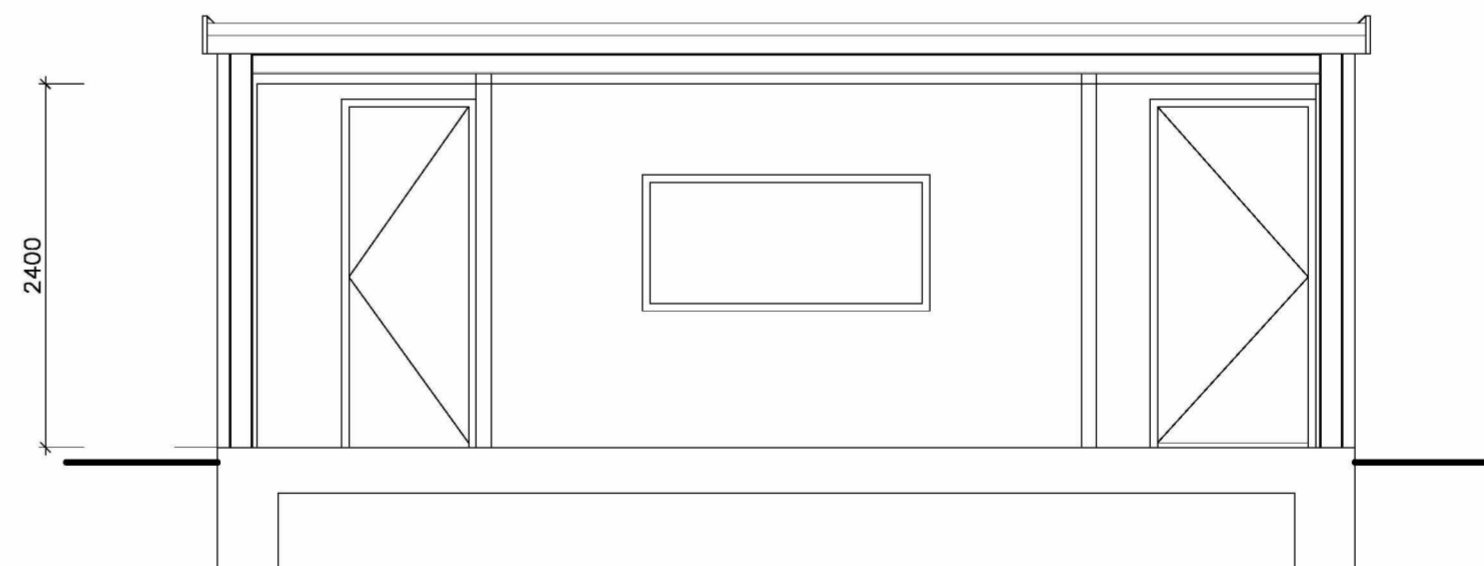

Doorsnede
Schaal 1:50

Wijz. nr.	Omschrijving	Datum	Getekend door	Gecontroleerd door
0	Eerste uitgave	26-01-2022	B.v.Straten	
Project			Projectnr.	Documentsoort
Cup of Tea			P12350031	tekening
Wilmar Oleochemicals B.V.			Tekeningnummer	
			CoT-MOU-D-BUI-230-002	
Onderdeel			Wijz. nr.	Uitgavedatum
Operatorruimte			0	26-01-2022
plattegrond, gevels en doorsnede			Blad	Schaal
			1/1	1:50
			Formaat	A2
			Getekend door	
			B.v.Straten	
			Gecontroleerd door	



Mourik Infra
Engineering Bouw
5.1.2.e