
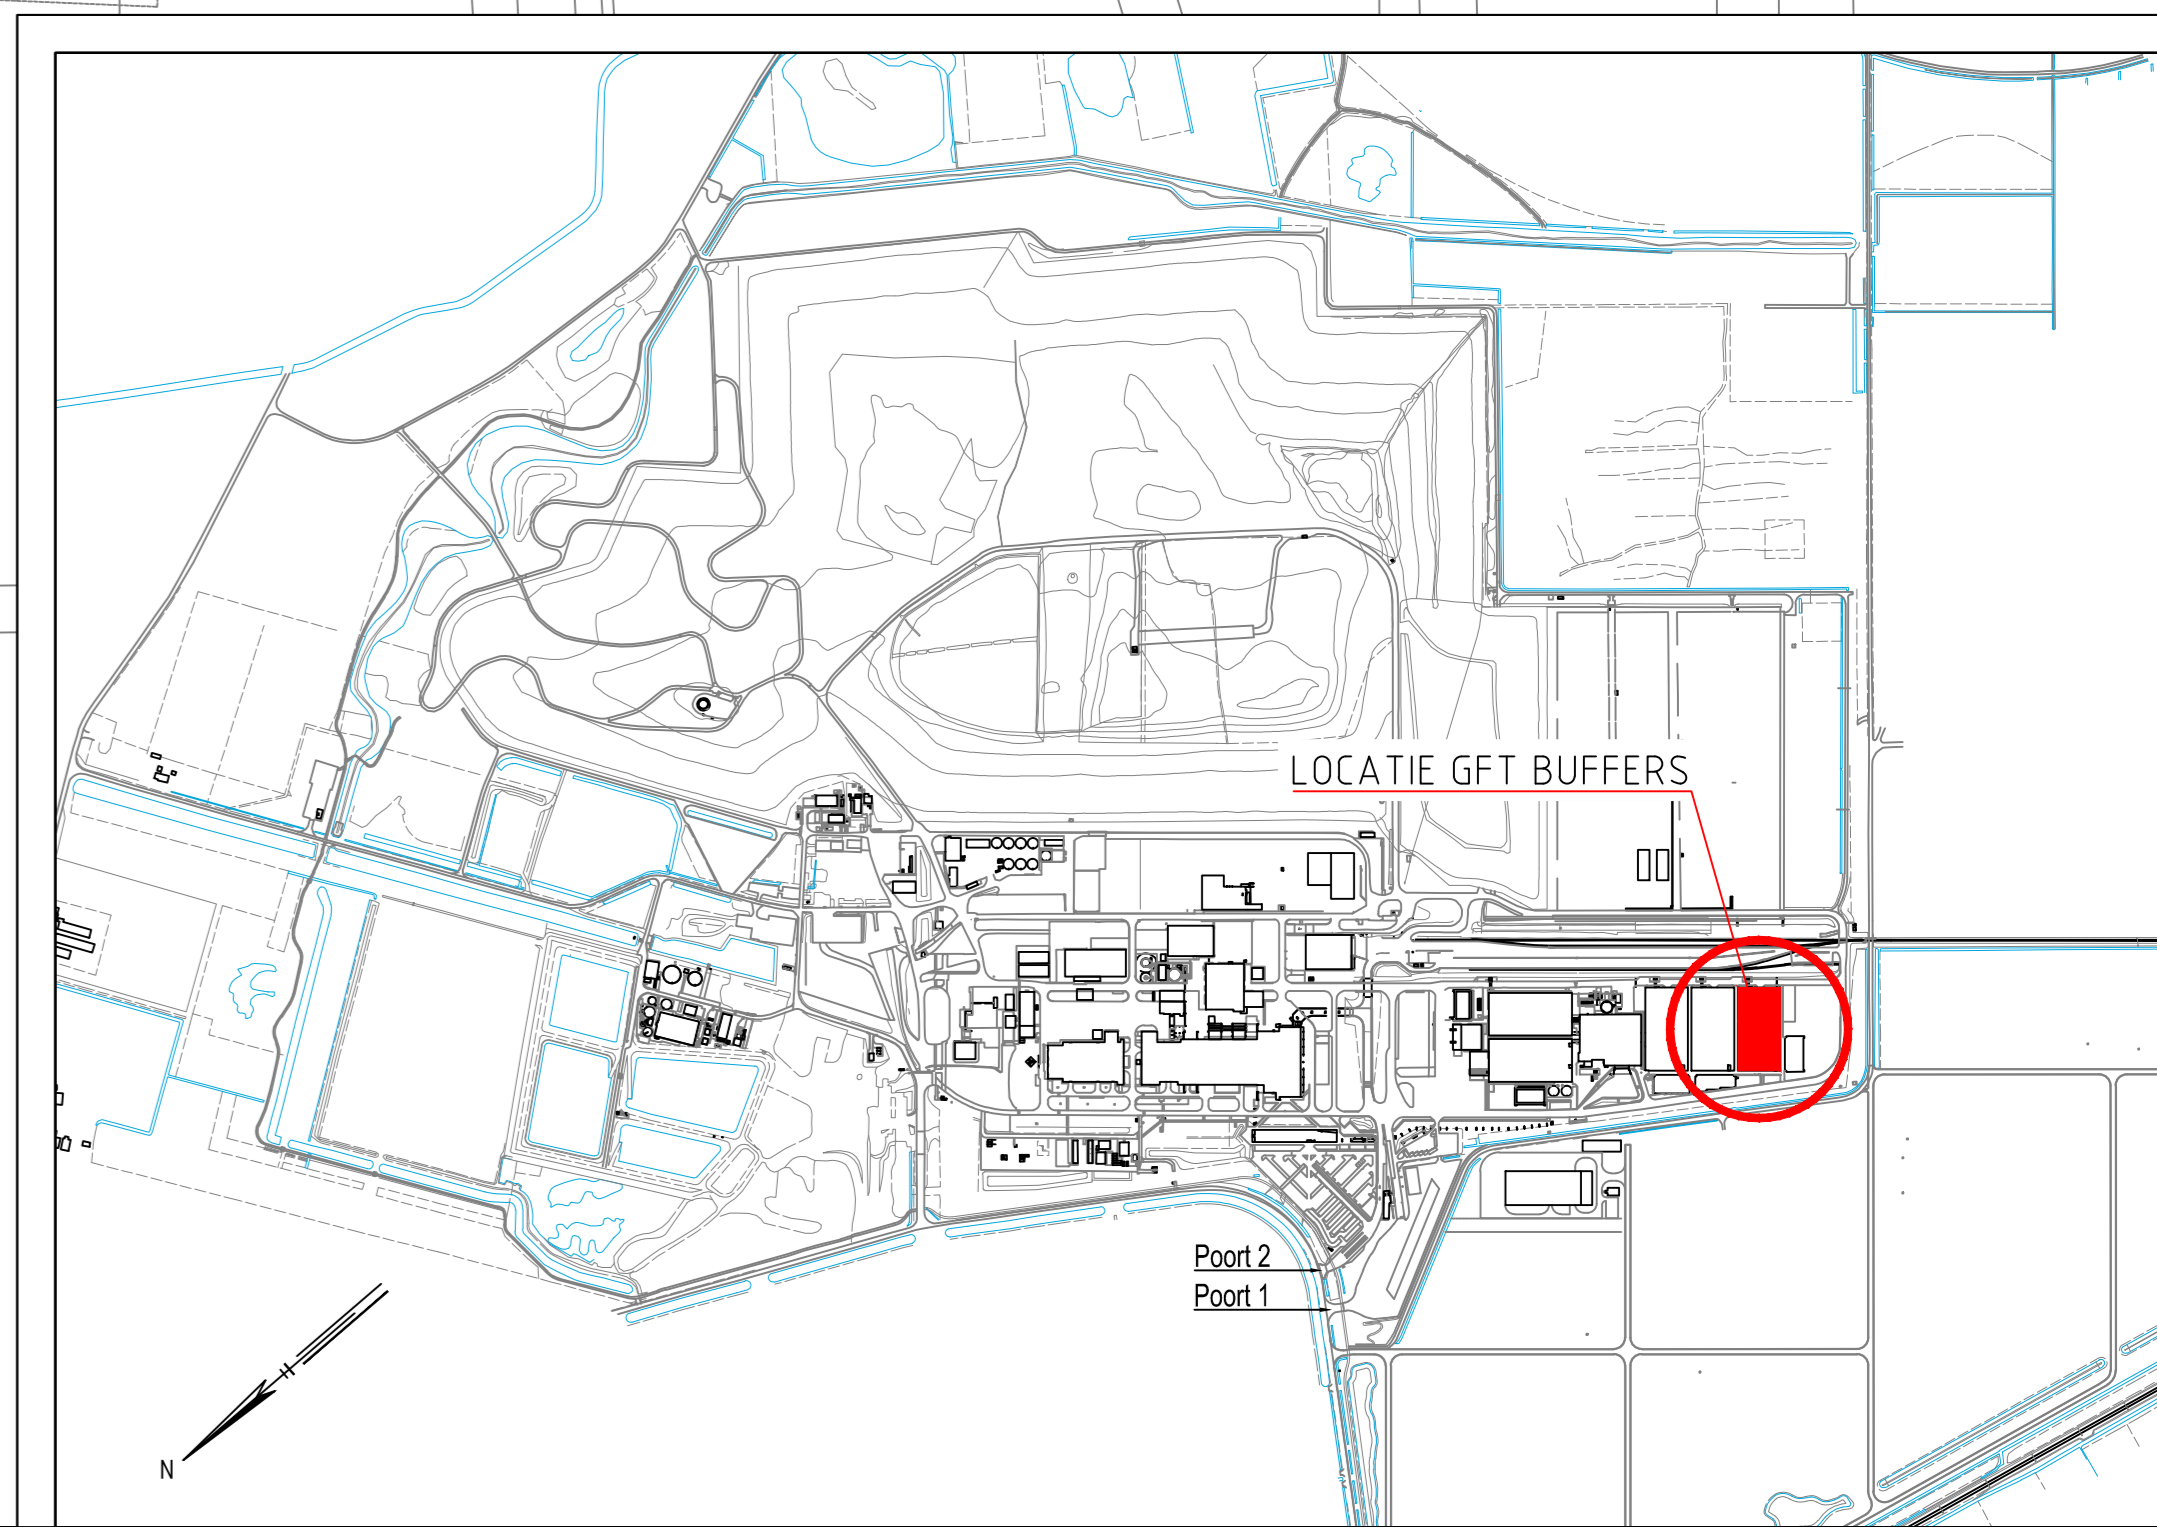
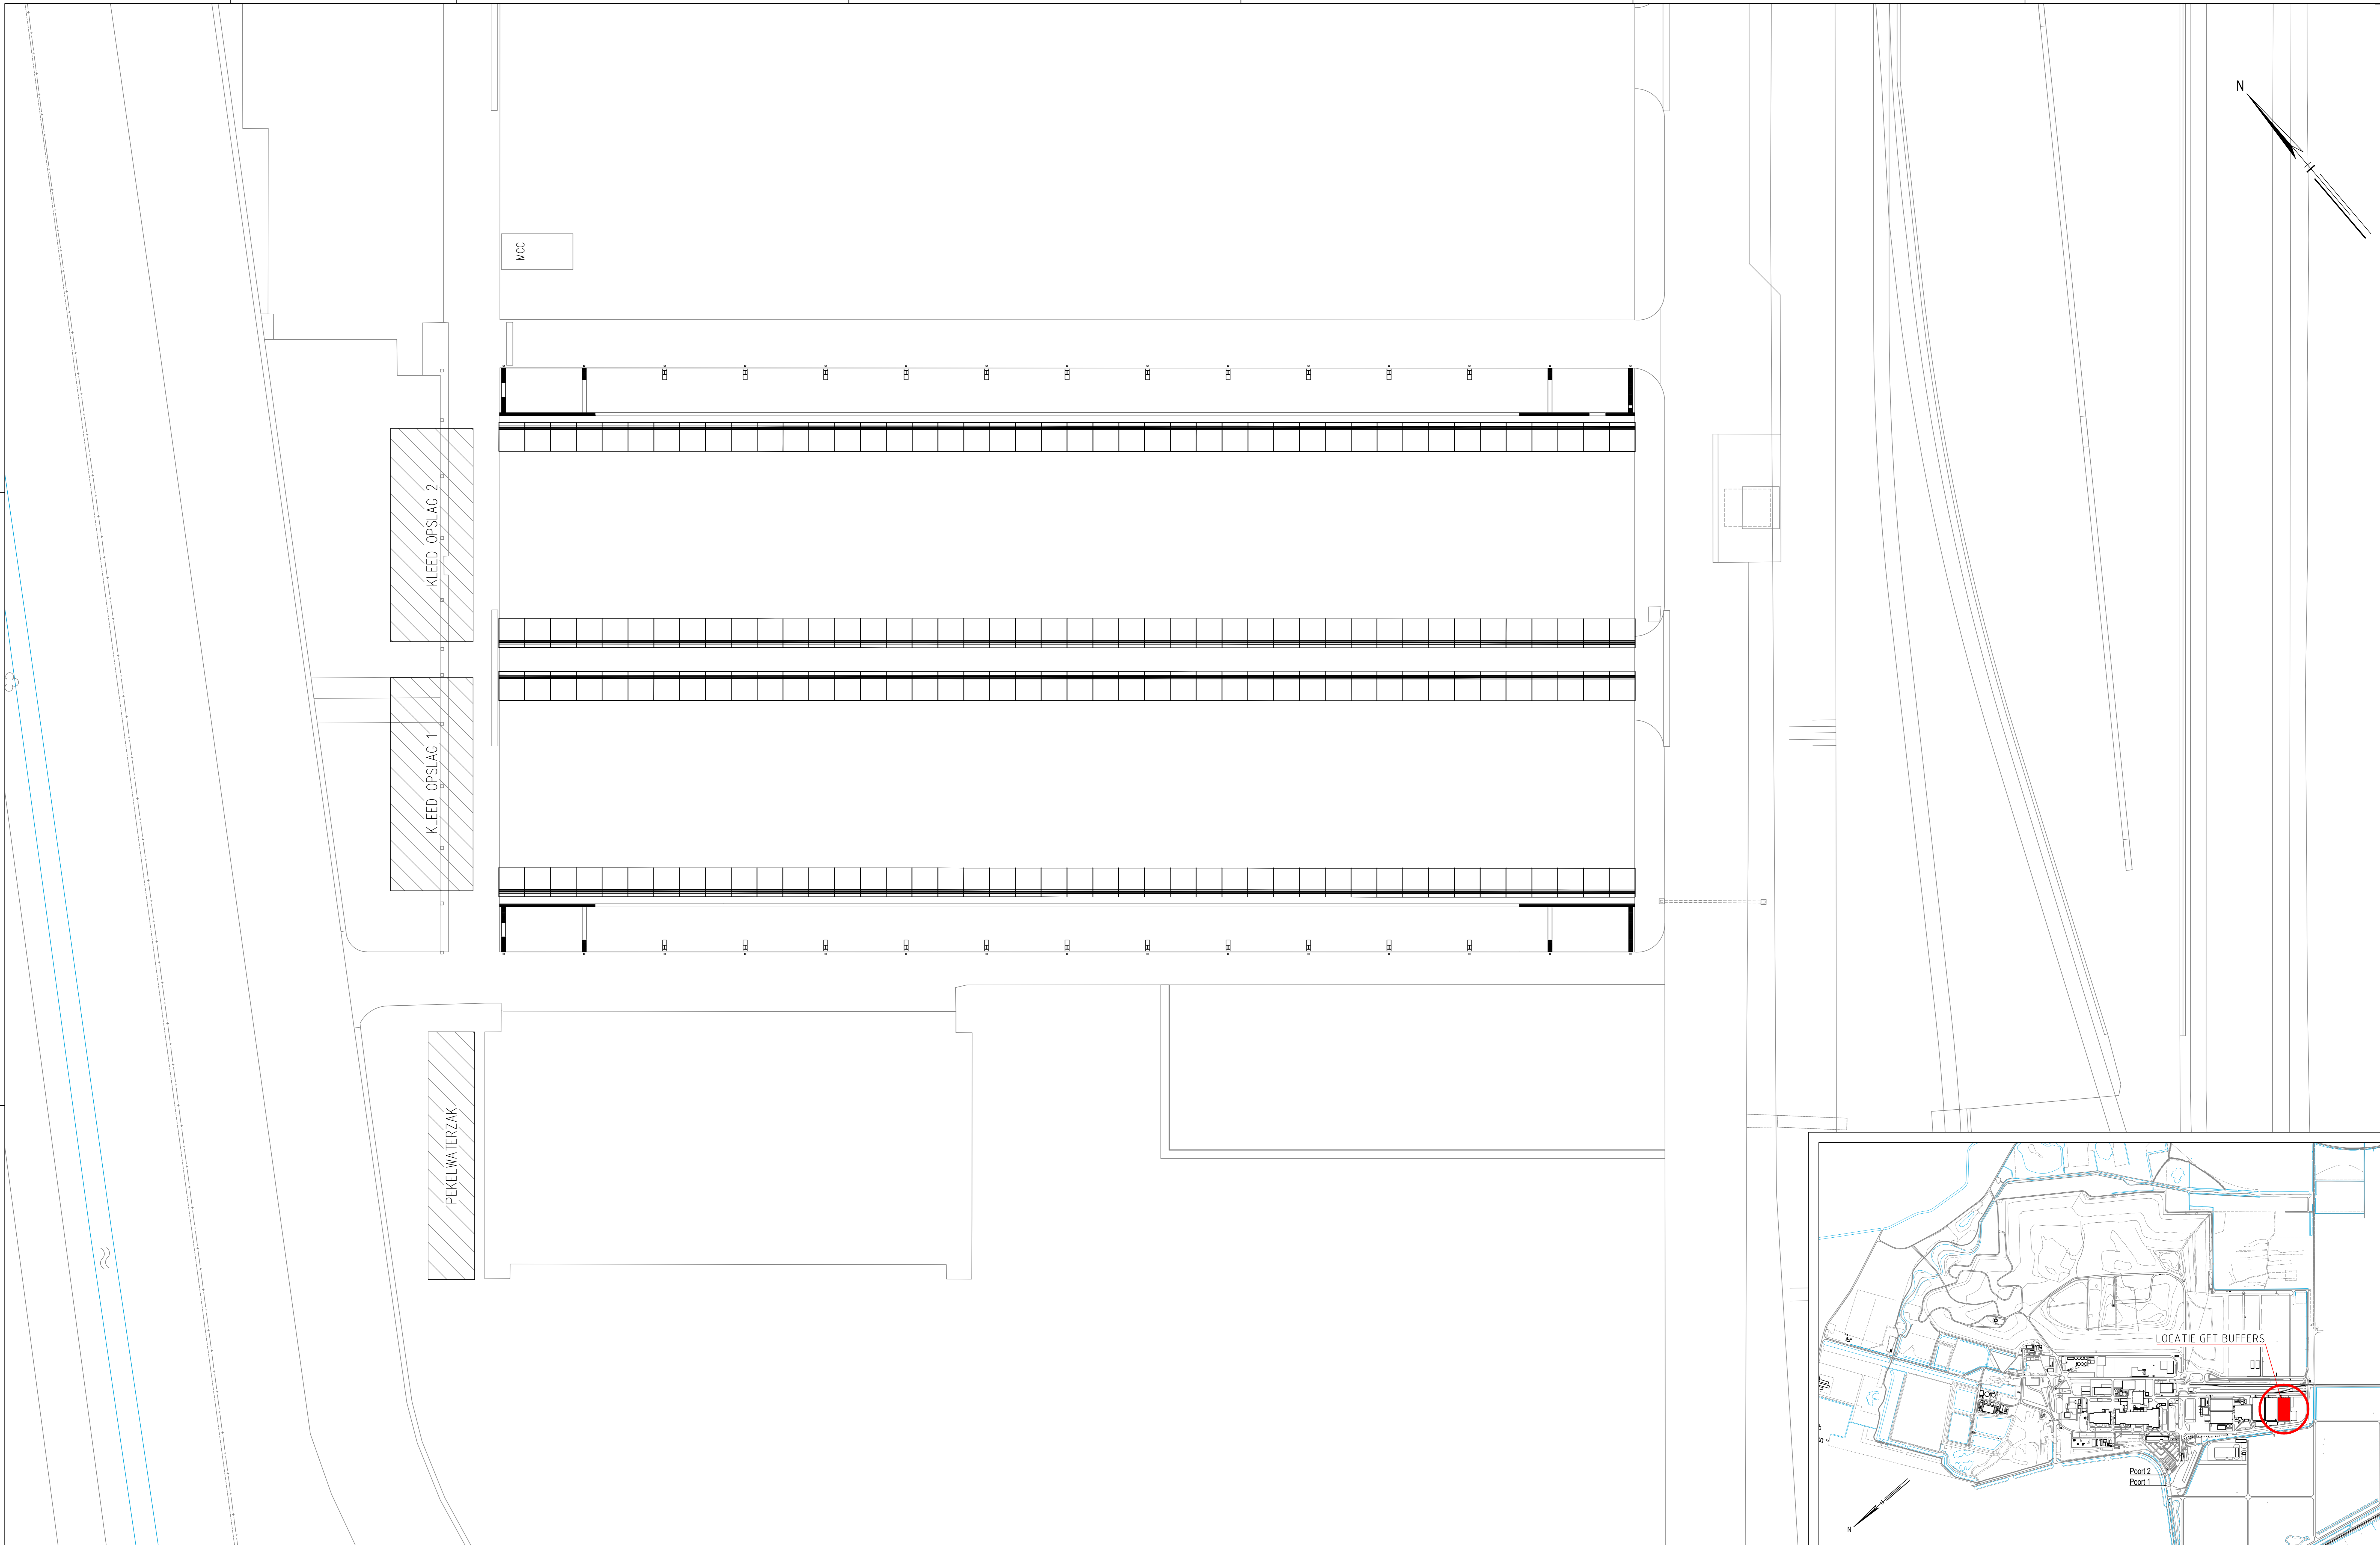


Bijlage 3: Tekening ontwerp buffer

- Nieuwe situatie: 2 tekeningen
 - o Bovenaanzicht (1 blad)
 - o Zijaanzicht (1 blad)






- Oude situatie hal E
 - o Gevels (1 blad)
 - o Plattegrond (1 blad)

- Impressie van het portaalsysteem (2 bladen)

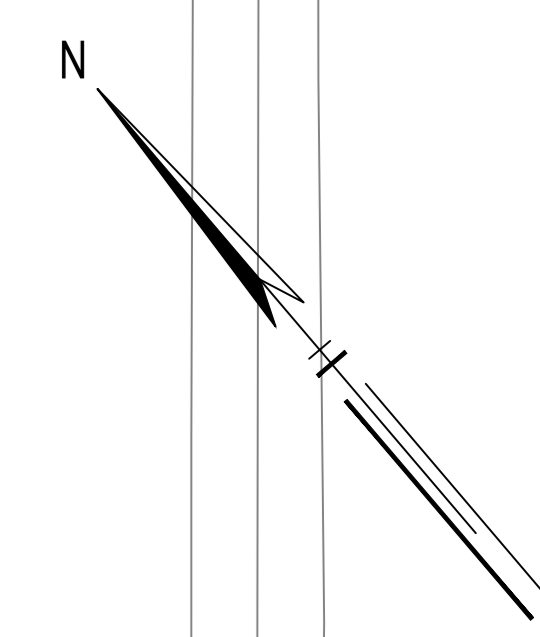

Project: ATTERO LOCATIE WIJSTER GFT BUFFER		Status: CONCEPT		Alle rechten voorbehouden	
Omschrijving: OVERZICHTSTEKENING		Schaal: 1 : 200		Formaat: A0	
Datum: 16-03-2022		Revisie: 01		Aantal: 01	
Plan: 1407012		Beleed: 01		Bev: 01	
Attero documentnummer: 220316					







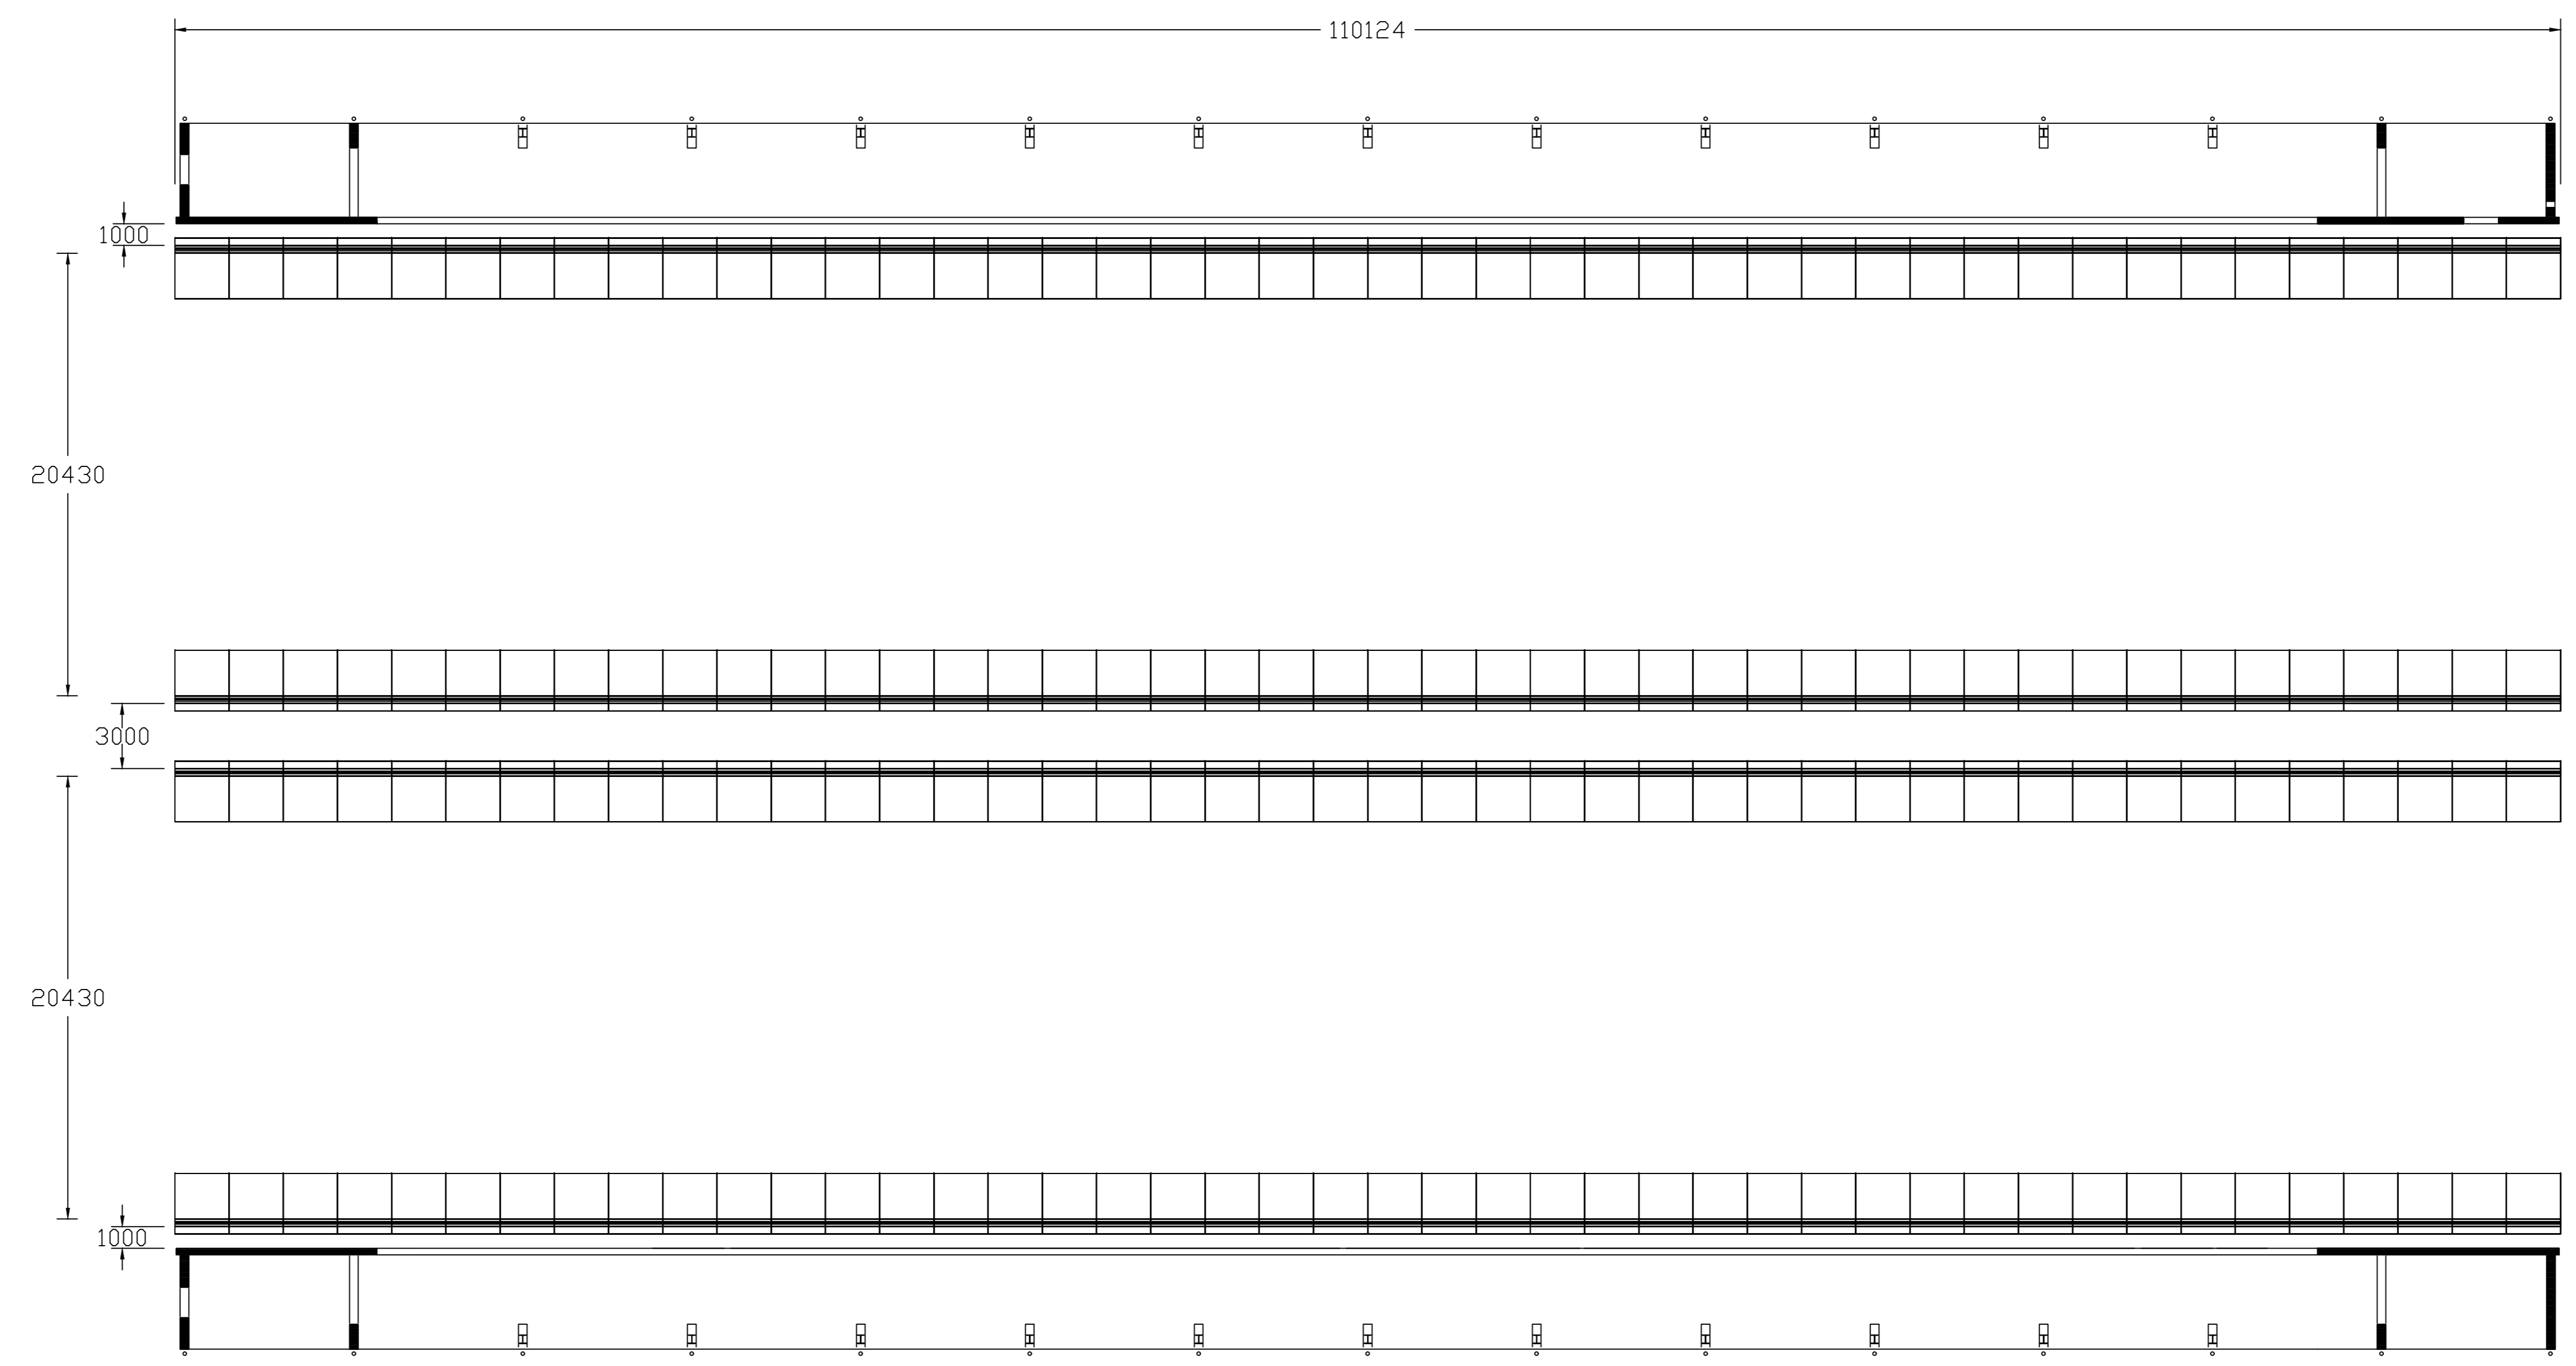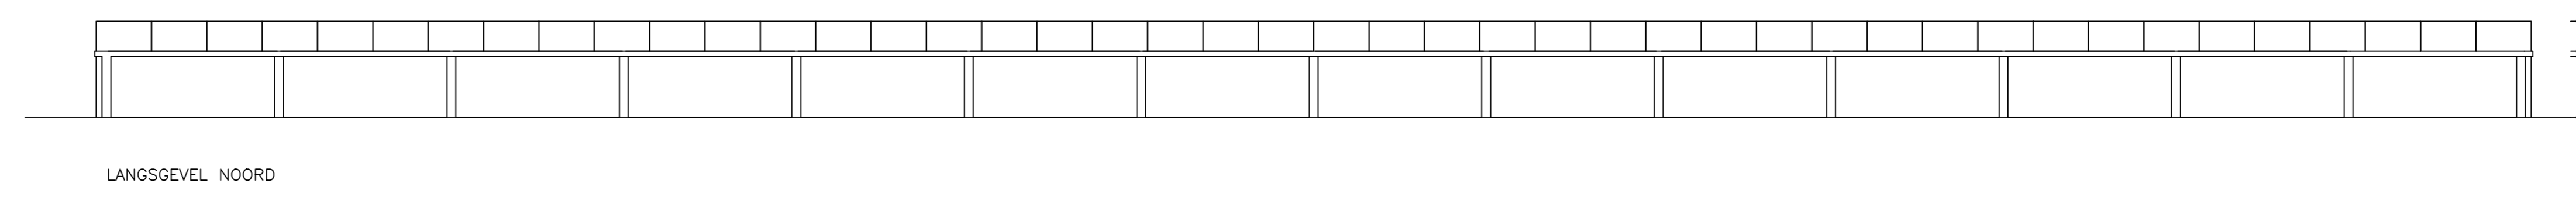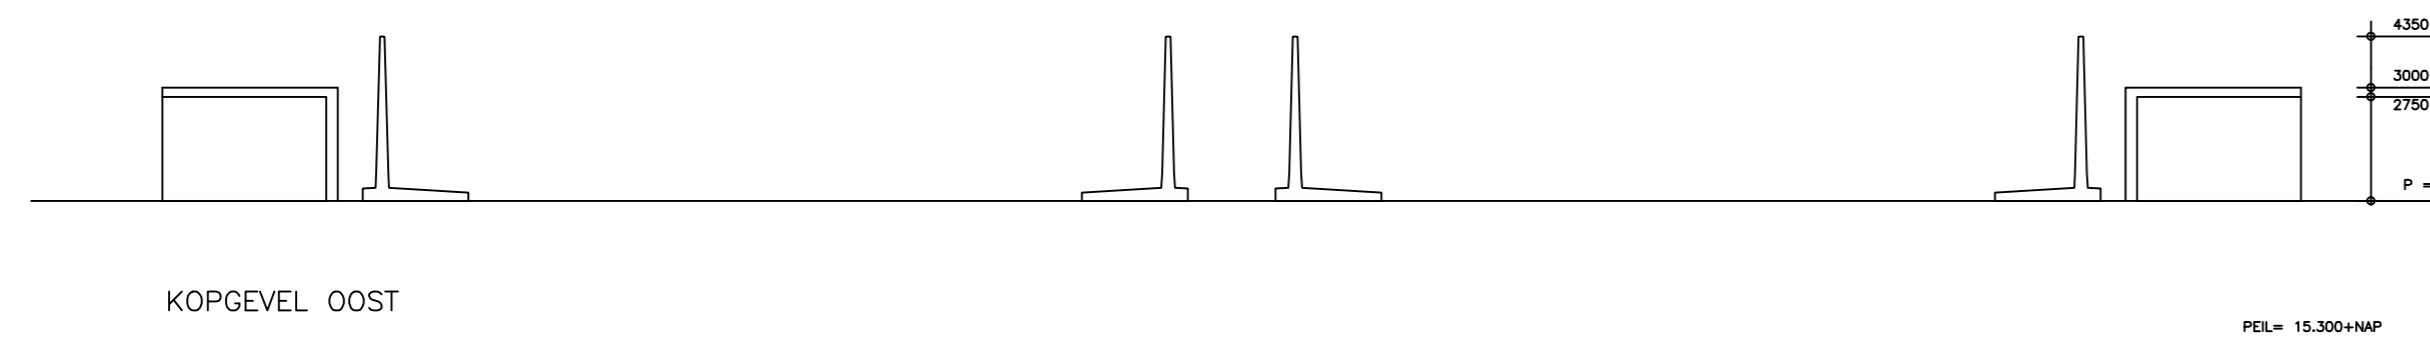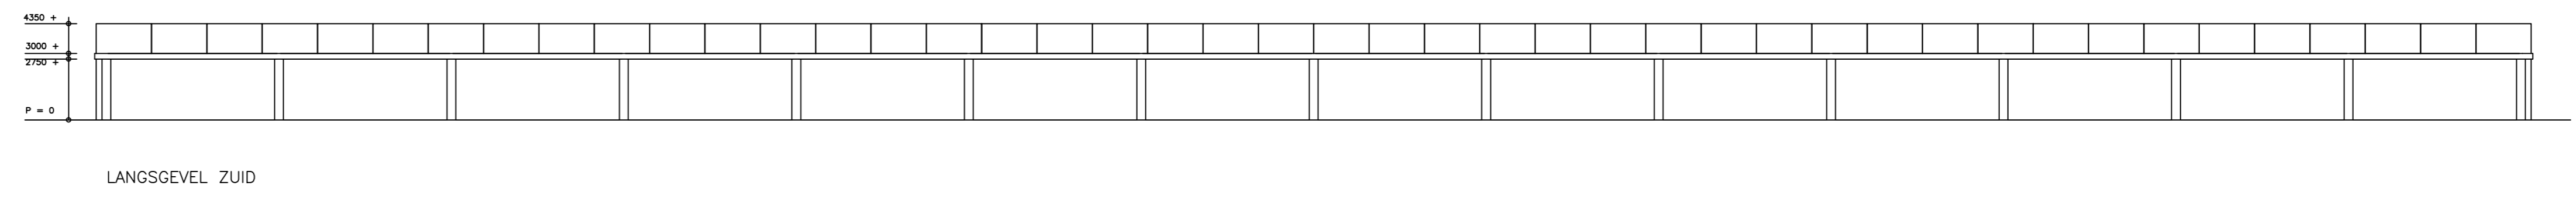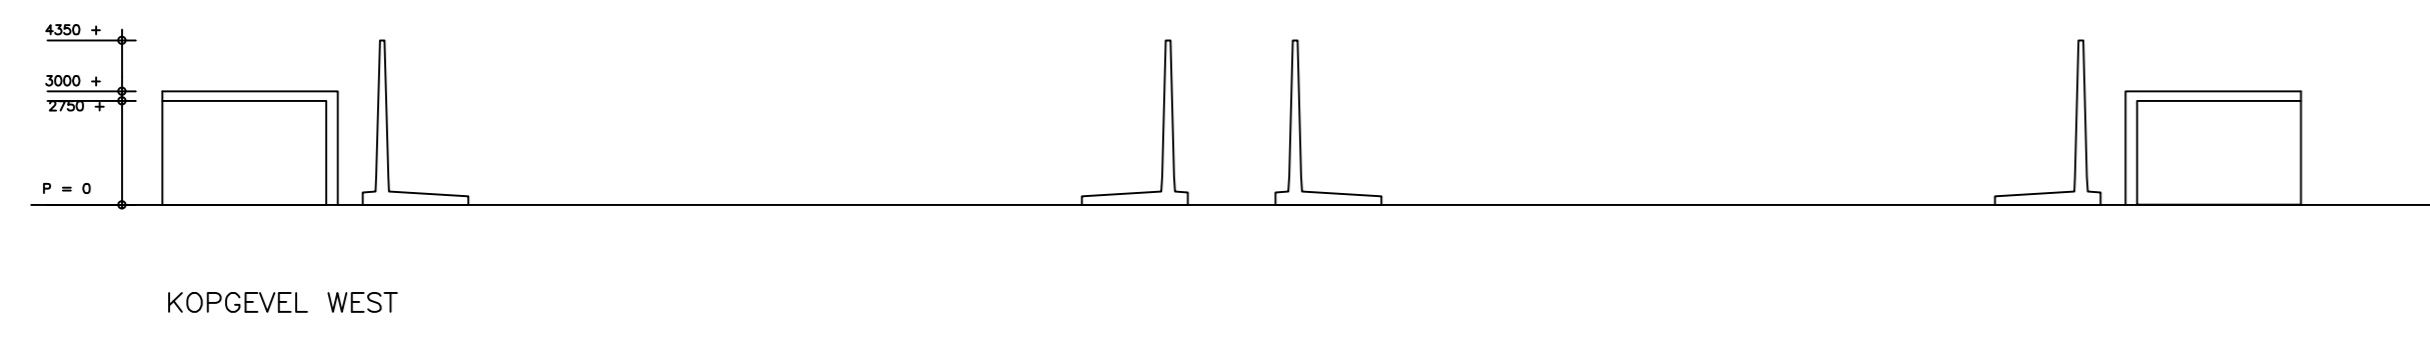

Project		ATTERO LOCATE WUSTER		GECO	
Beschrijving		GFT BUFFER LOCATE HAL E			
Ontwerp	Staat	Maak	Doc.		
Attero Projecten / Locaten		Datum		Alle rechten voorbehouden	
Datum	16-03-2022	Maak	Doc.	Schaal	1:200
Revisie	001/052	Beoord	Ontw	Bevat	AD
Ontwerper	attero	Attero documentnummer	220316	Bevat	AD



Vrijheid 7 94 00 791 wijk
Postbus 116 6000 AZ Heist
Tel. 0360 550100
Fax 0360 592010

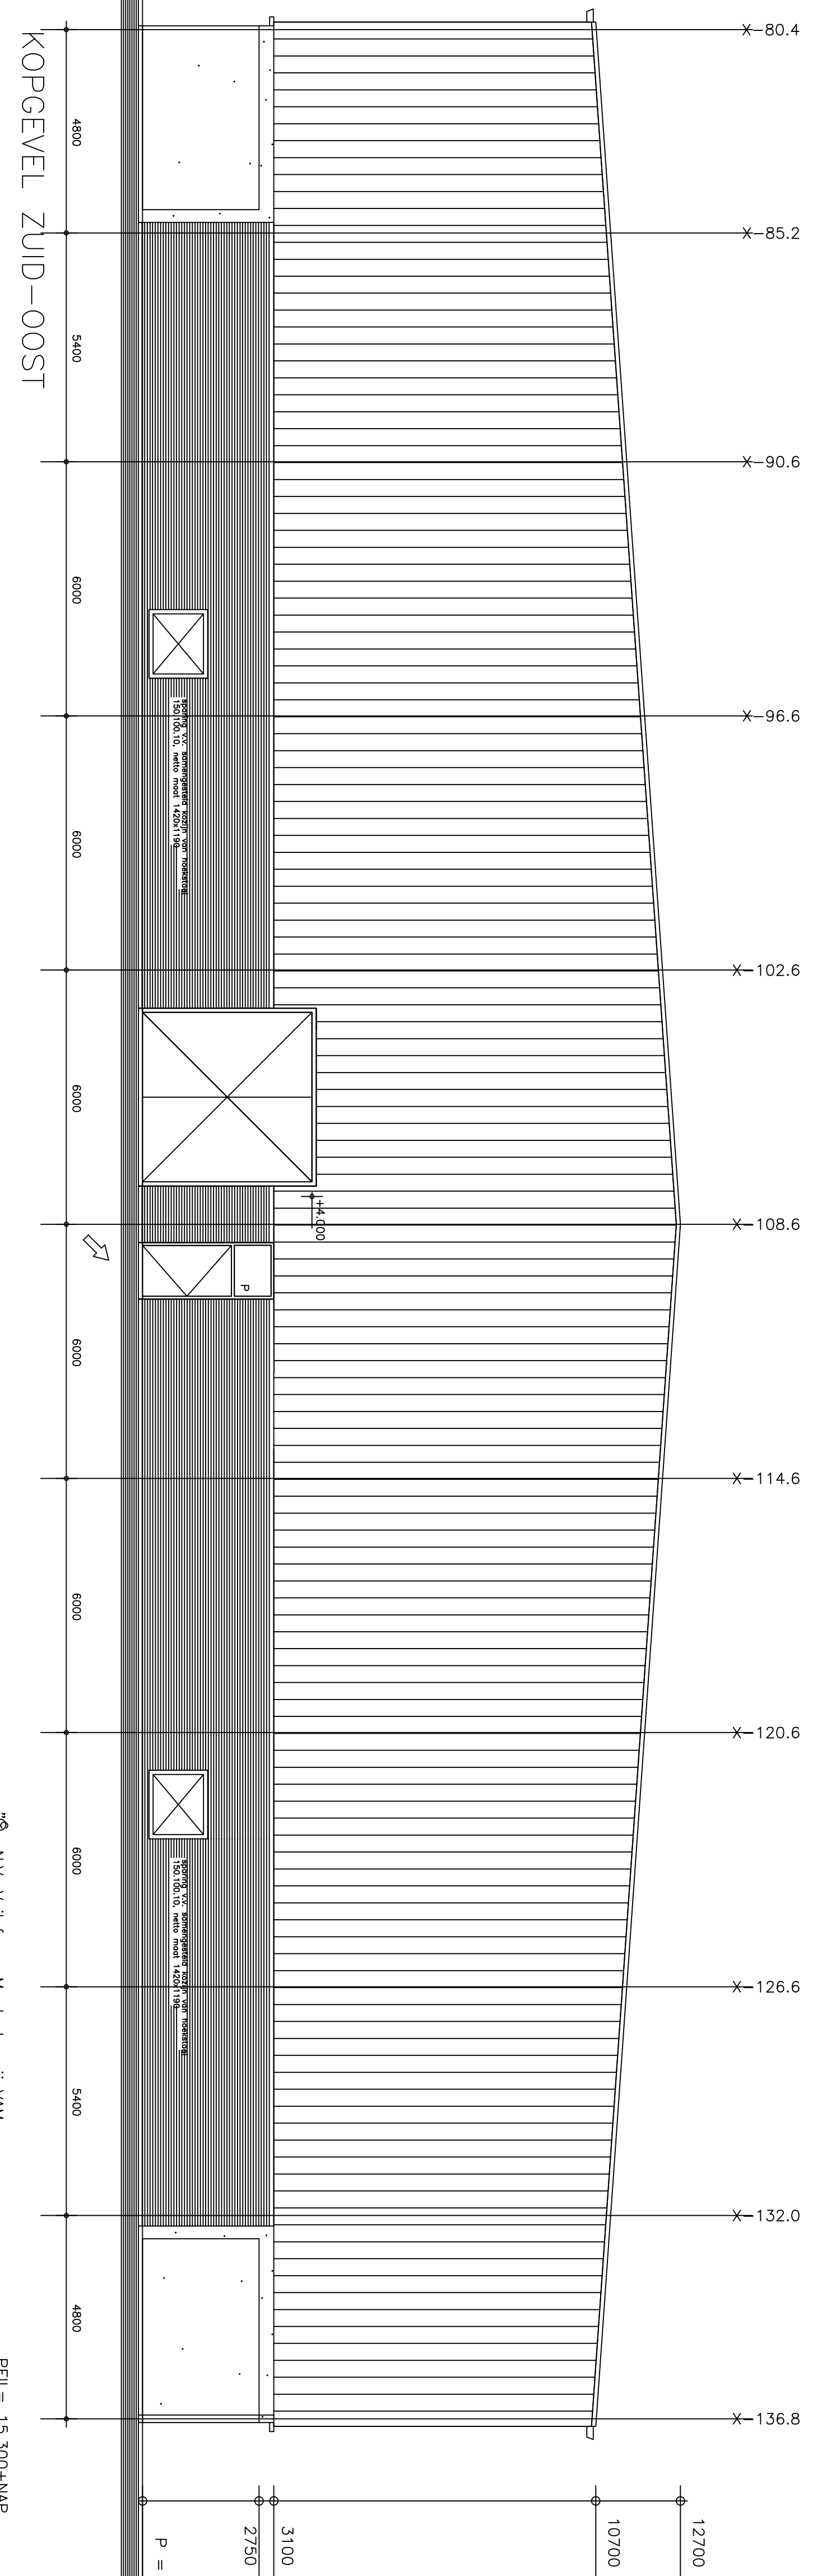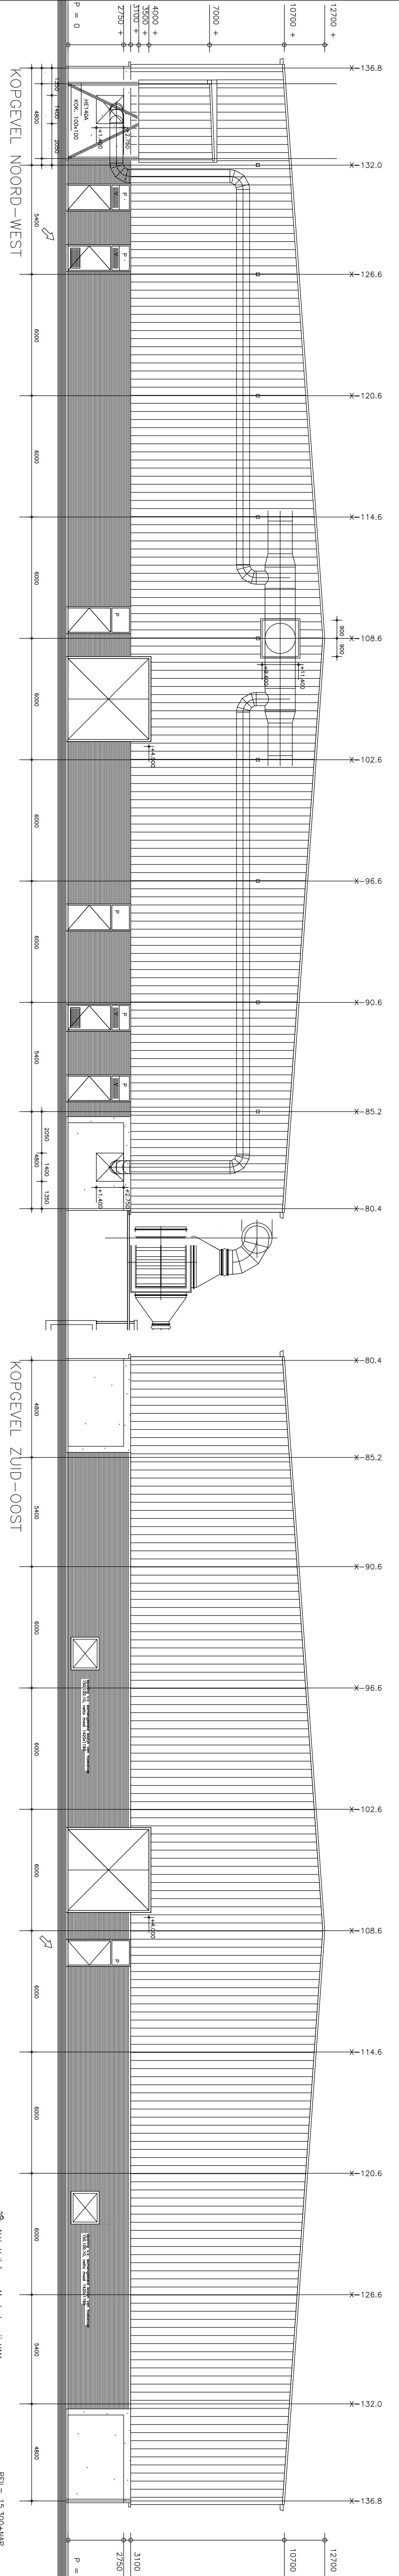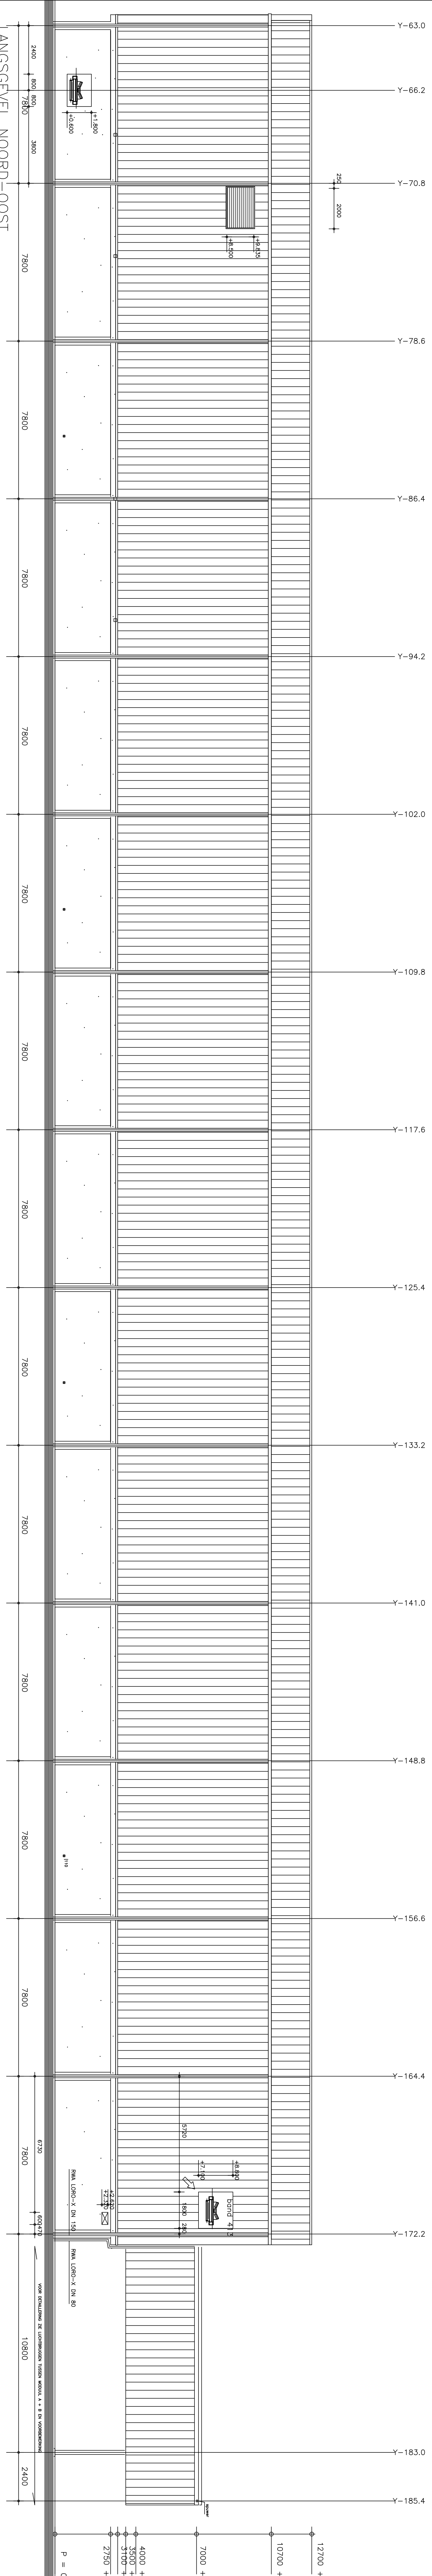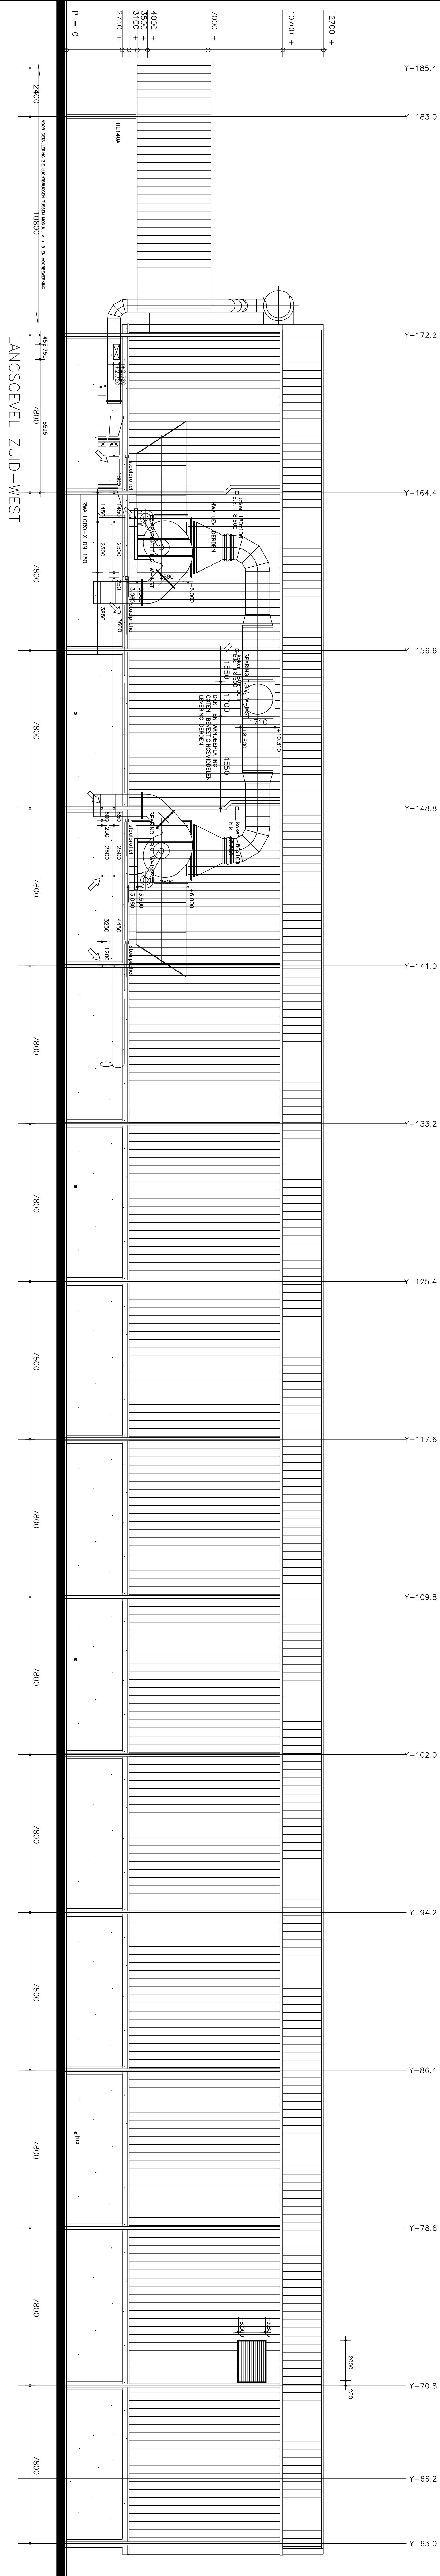

GEVELAFWERKING EN DETAILERING MODULEN GECO II ALS VAN GECO I
 MAATVOERING SPANINGEN VENTILATIEPROOSTERS, DOORBEREIKEN
 EN KANALEN IN OVEREENKOMST MET INSTALLATIEUR

9 N.V. Wistjer Moestdijpsj VAM

PEL = 15.200.HWP

VAM Wistjer Compostering B.V.
 Gesloten composteersysteem te
 GEVELS GECO II,
 MODUL E

WERKTEKENING

HASJONING
 KONINKRIJK NEDERLAND - IN ARCHITECTENBUREAU
 BUREAUCOMPLEX 'MOSSES' 111 2000 DE BANGEN
 TELEFON (060) 24 3482124 FAX (060) 234872410

ROFPr : 7621 A1404
 Teken : 5210E40

