




Plattegrond
1 : 50

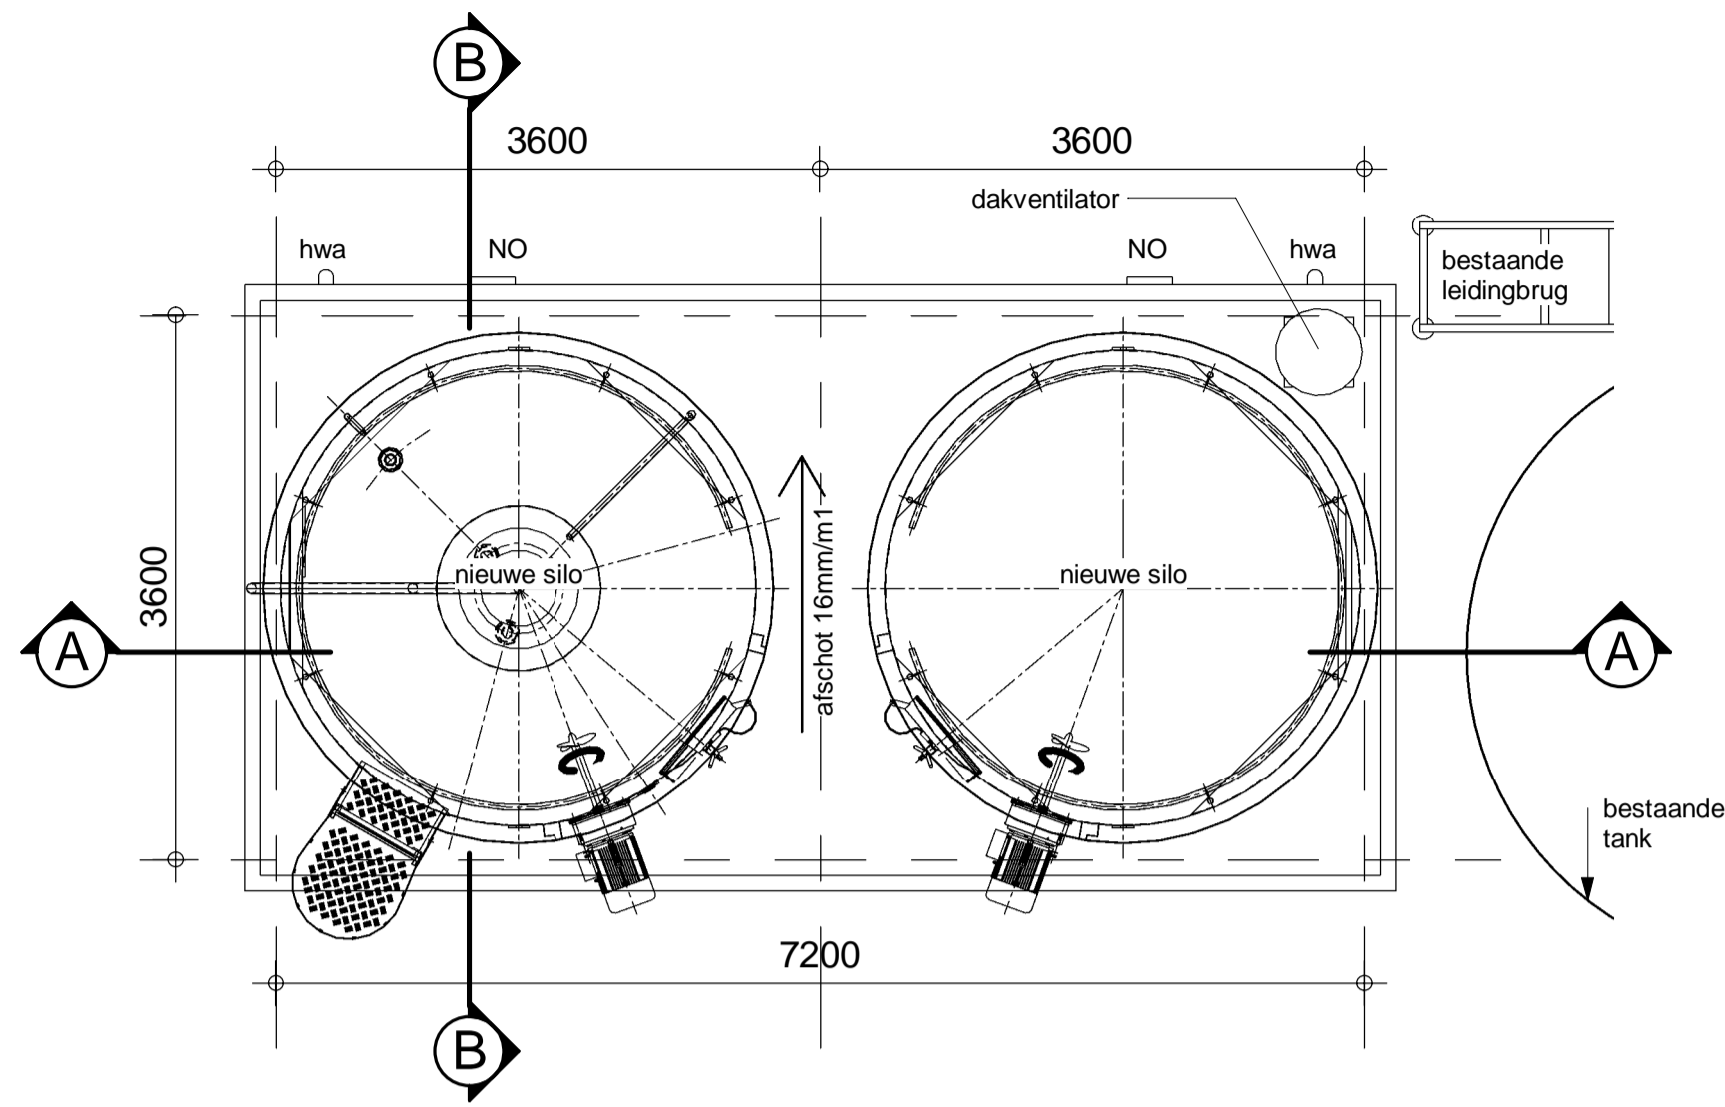

Dakplan
1 : 50

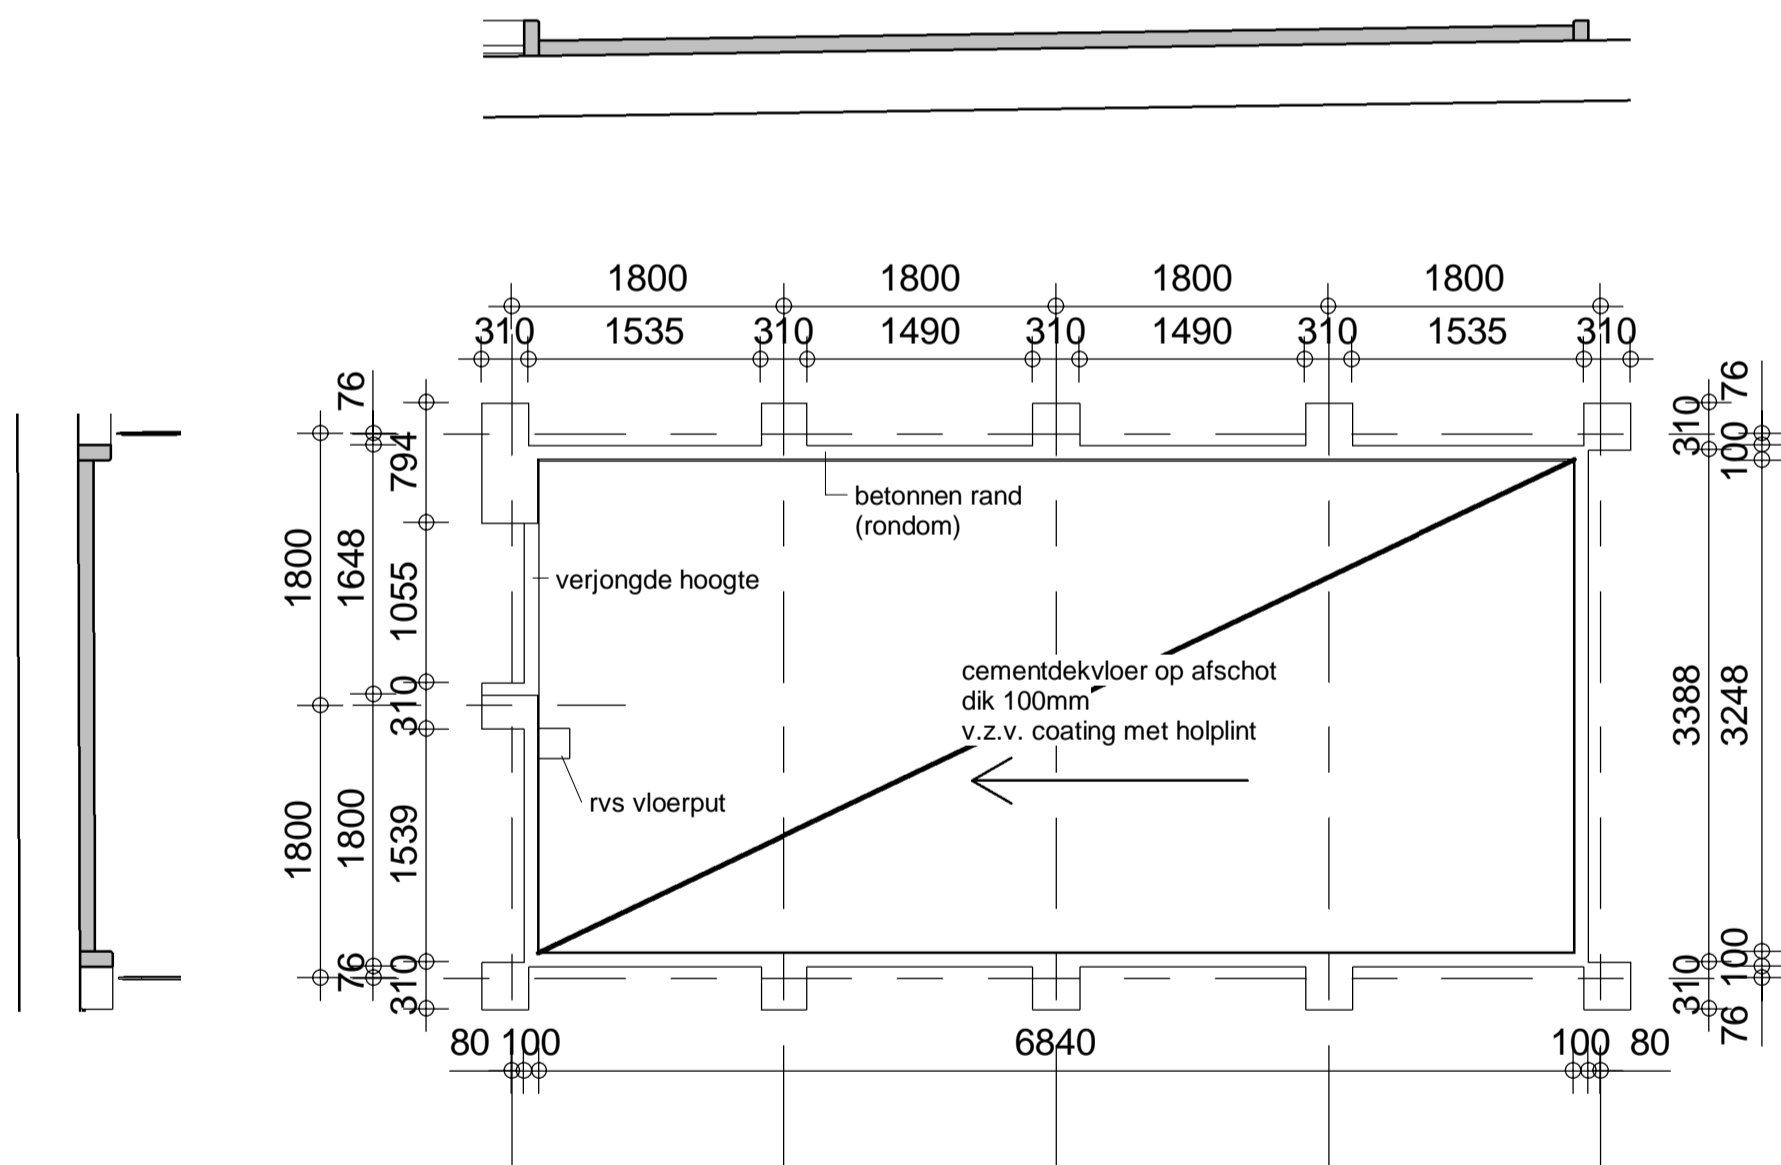

Poertjes / Betonrand / Dekvloer
1 : 50

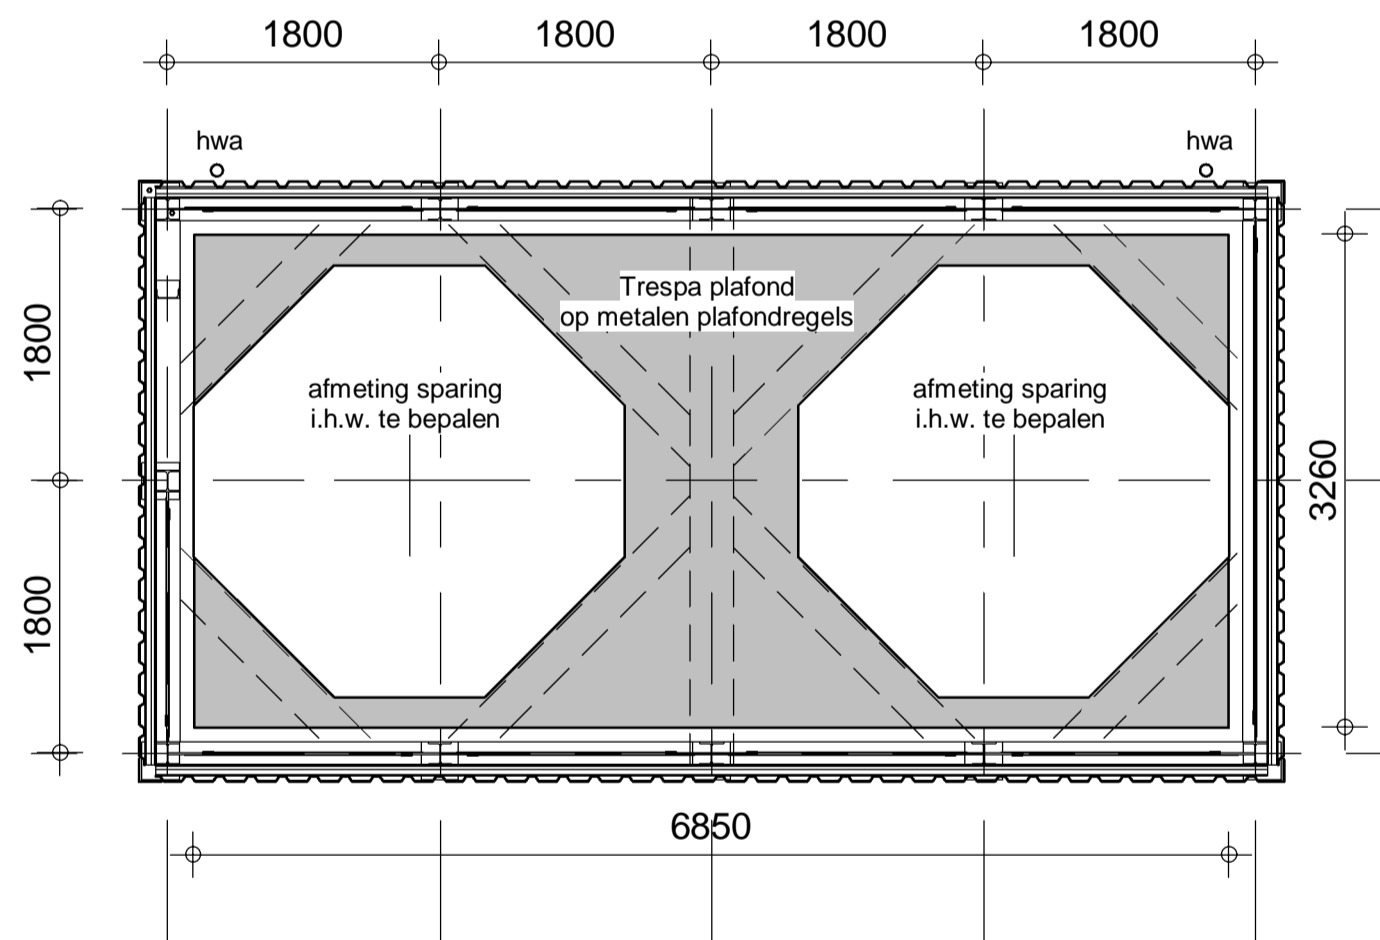

Plafond
1 : 50

OPMERKINGEN

maatvoering in het werk te controleren door aannemer

NO = noodoverstort, afm. nader te bepalen

SITUATIE (schaal 1:3500)

kadestraal bekend
kadastrale gemeente: Hoogeveen
sectie: D
perceel: 5696

project :	Uitbreiding 2 tanks DOC Kaas Hoogeveen	Opdrachtgever :	DOC Kaas Buitenvaart 4001 7905 TC HOOGVEEN	wijz.	datum	tek.							
onderwerp :	Plattegrond, Dakplan en Plafond Silogebouw												
		Dordsestraat 20 7822 JR Emmen Tel +31 (0)591 - 646246 www.step-engineering.nl info@step-engineering.nl		fase: bestek status: voorlopig									
projectnummer :	22.3135	tekenaar :	JJB	schaal :	1:50	formaat :	A1	dimensie :	mm	datum :	20-06-2022	tekeningnummer :	3135.1101