




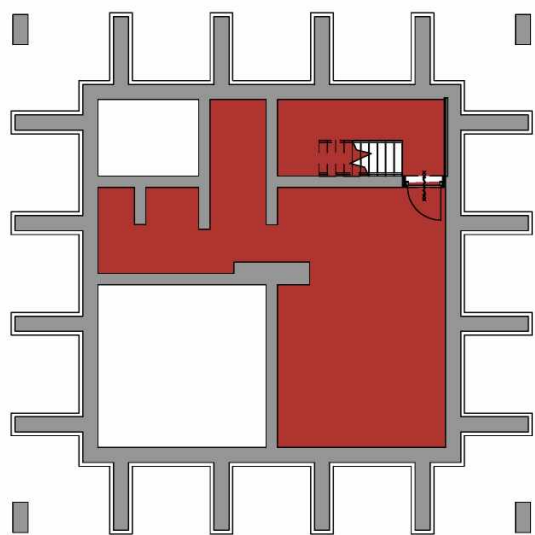


-1 Basement_IT

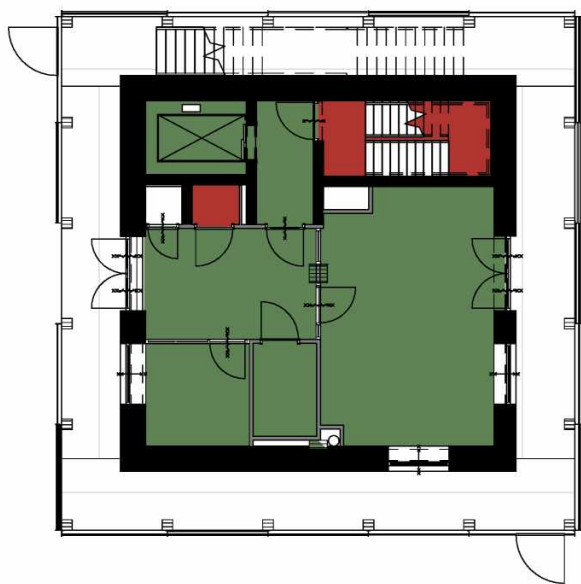


0 Ground floor_IT

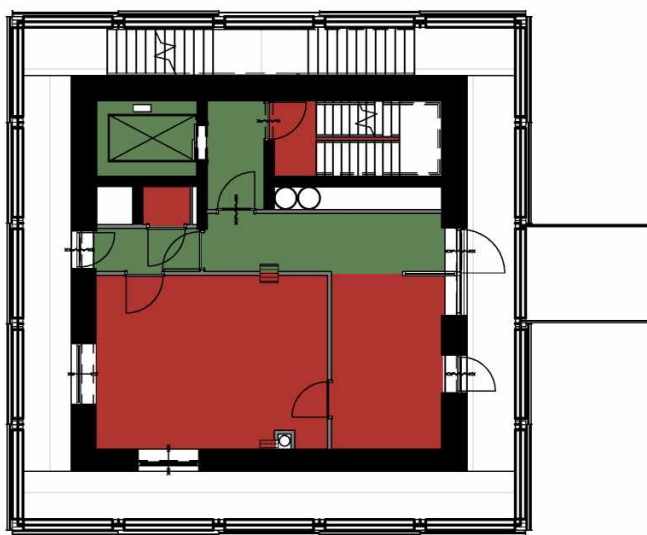


1 First floor_IT

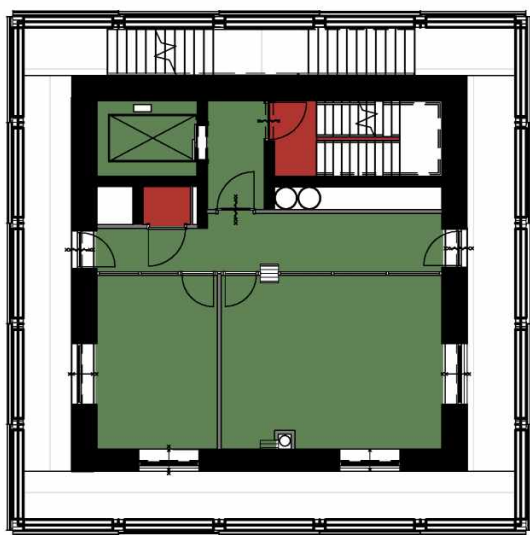


2 Second floor_IT

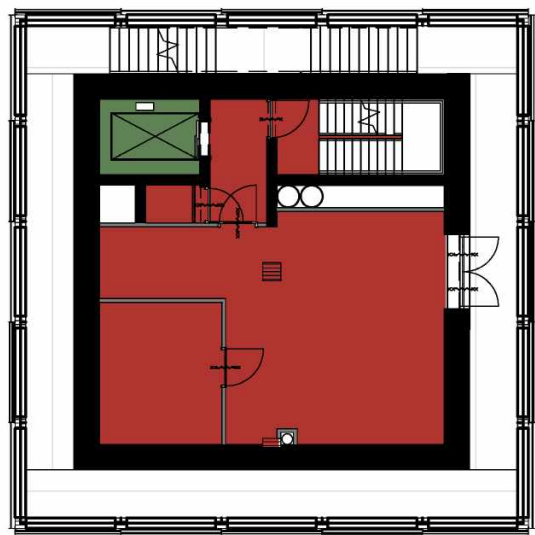


3 Third floor_IT

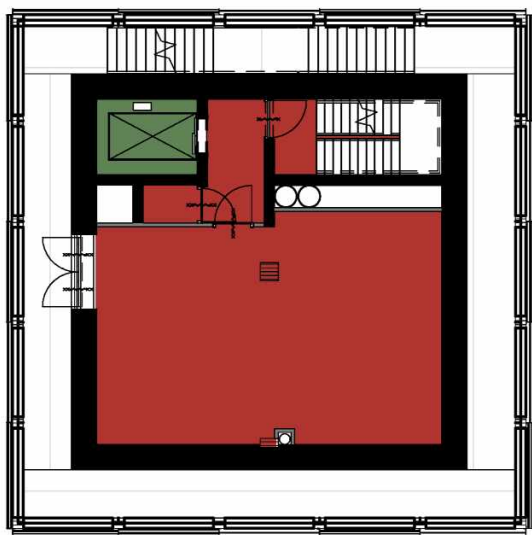


4 Fourth floor_IT

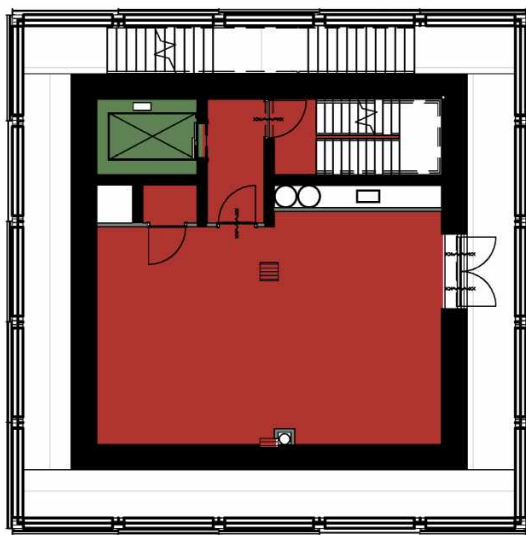


5 Fifth floor_IT

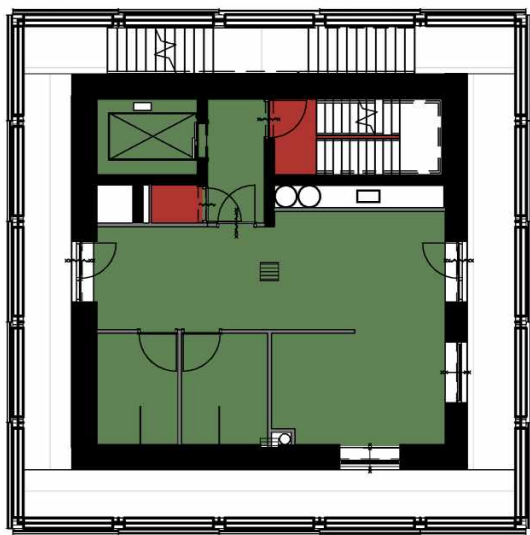

6 Sixth floor_IT

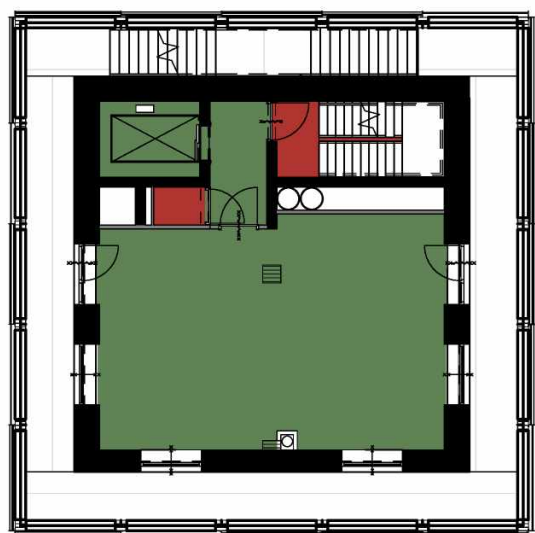


7 Seventh floor_IT

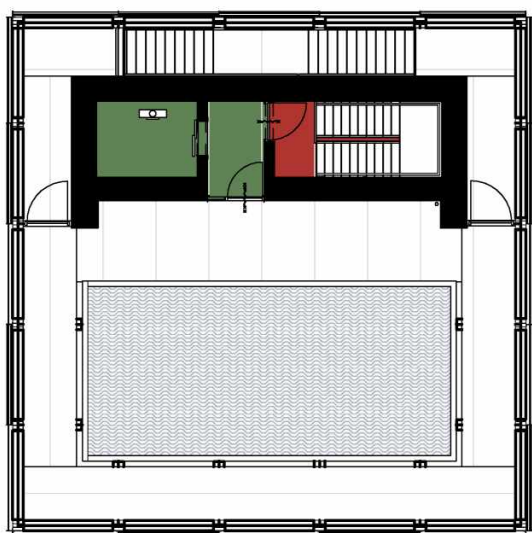

8 Roof plan_IT

integrale toegankelijkheid

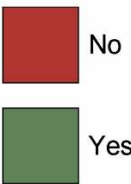

Art. 4.24
Totale gebruikstoppervlakte van gebruiksfuncties > 400 m² dan is 40% van het VG een toegankelijkheidssector.

Integraal toegankelijk gerealiseerd		
BB.gebruiksfunctie	Integrale toegankelijkheid (YES) m2	verblijfsgebied
bijeenkomstfunctie	98,8 m²	Yes
kantoorfunctie	49,2 m²	Yes
	148,0 m²	

Voldoet

Integrale toegankelijkheid CCR

project HH1
werk.nr. 3067_01
tek.nr. KA IT-02-200
tek.nr. WR
tek.nr. SH
datum 21-04-2022

schaal 1:200 A2
status Definitive
revisie
fase

KRAAIJVANGER

