




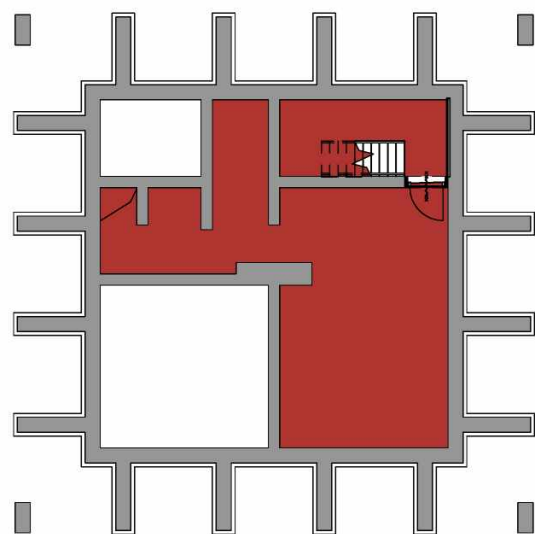


-1 Basement_VG

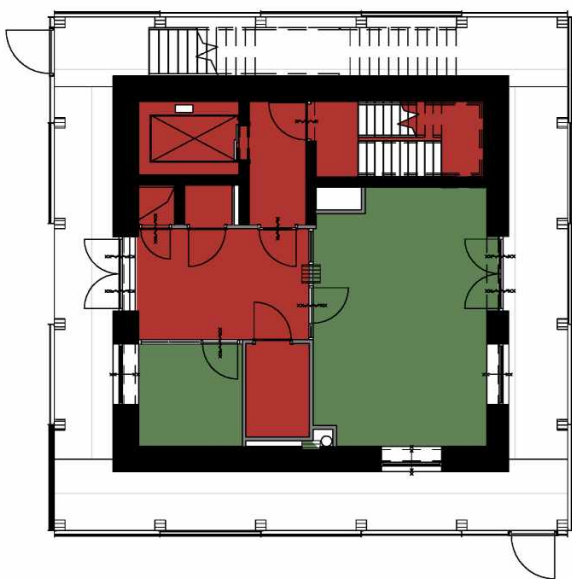


0 Ground floor_VG

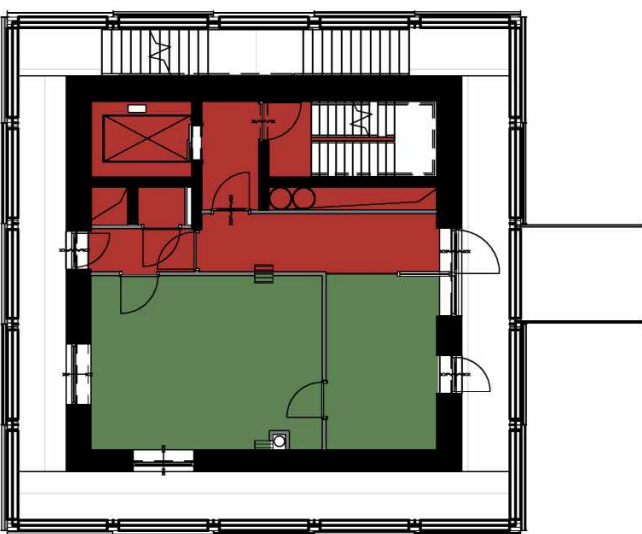


1 First floor_VG

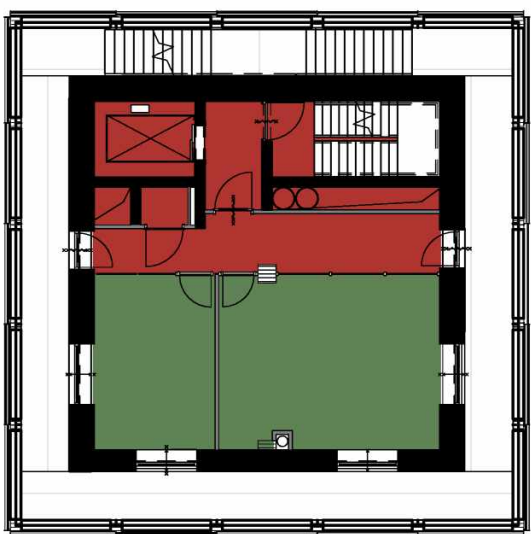


2 Second floor_VG

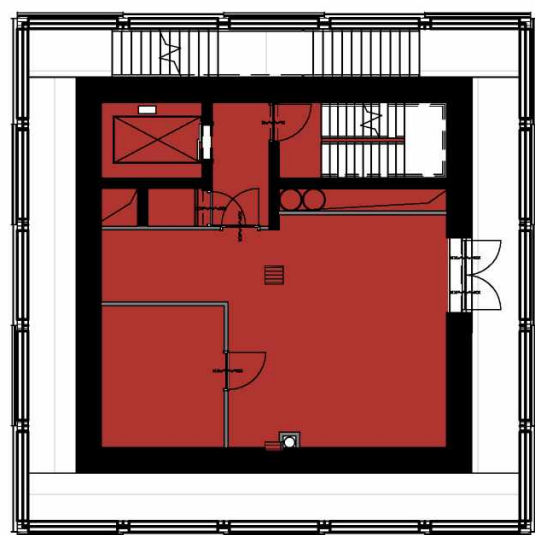

3 Third floor_VG

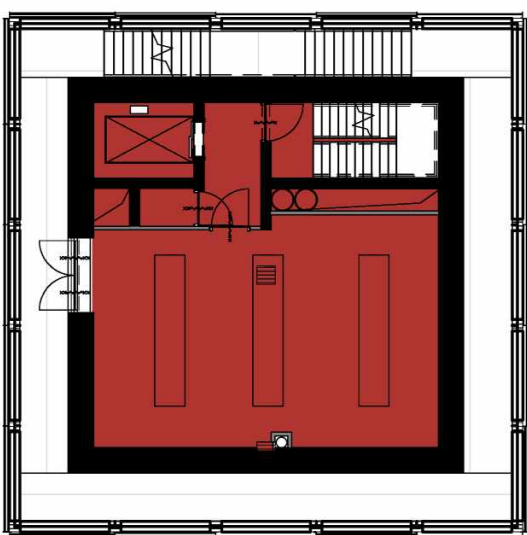


4 Fourth floor_VG

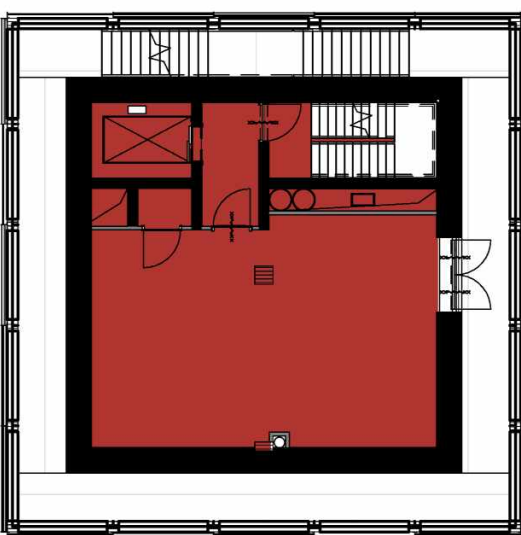


5 Fifth floor_VG



6 Sixth floor_VG

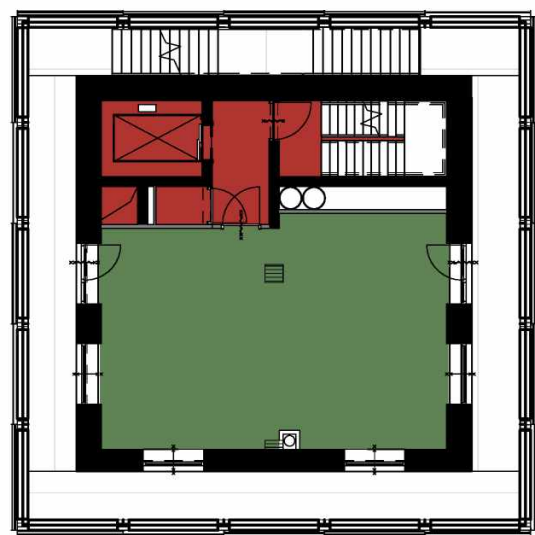

7 Seventh floor_VG

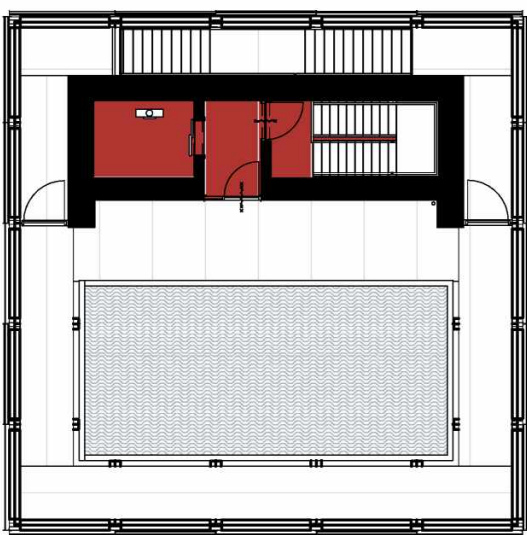

8 Roof plan_VG

verblijfsgebied

No

Yes

Verblijfsgebied		
Level	Area	verblijfsgebied
0 Ground floor	38,0 m²	Yes
1 First floor	41,6 m²	Yes
2 Second floor	41,6 m²	Yes
6 Sixth floor	13,3 m²	Yes
7 Seventh floor	55,1 m²	Yes
	189,6 m²	

Verblijfsgebied eis		
BB_gebruiksfunctie	gebruiksoppervlakte	Art. 4.2 (55%)
bijeenkomstfunctie	128,6 m²	70,7 m²
kantoorfunctie	128,2 m²	70,5 m²
	256,8 m²	141,2 m²

Verblijfsgebied gerealiseerd		
BB_gebruiksfunctie	Area	verblijfsgebied
bijeenkomstfunctie	98,8 m²	Yes
kantoorfunctie	90,8 m²	Yes
	189,6 m²	
Voldoet		

Verblijfsgebied CCR

project HH1
werk.nr. 3067_01
tek.nr. KA VG-02-200
tek.nr. WR
tek.nr. SH
datum 21-04-2022

schaal 1:200 A2
status Definitive
revisie
fase

KRAAIJVANGER

