

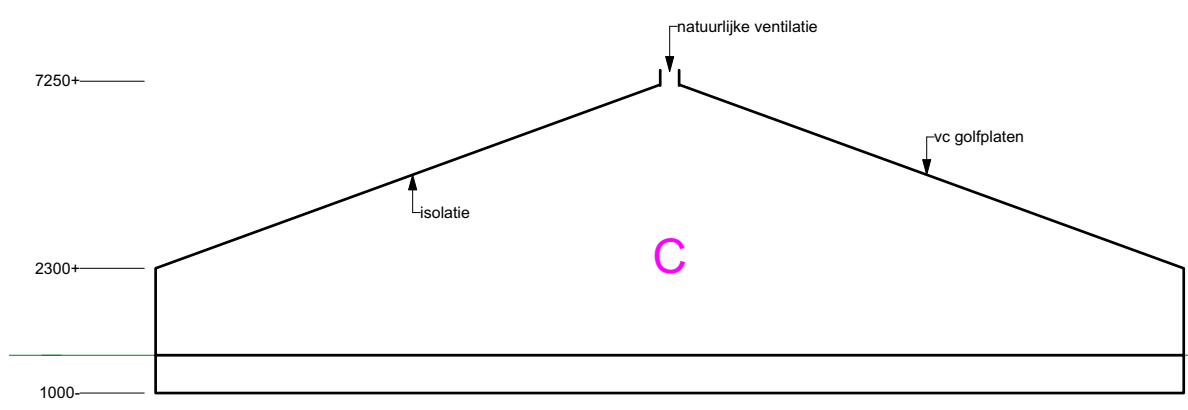


100 m³ DRUFMESTOPSLAG  
5 MELKVEE RAV A 1.100  
82 JONGVEE RAV A 3.100  
1 STIER RAV A 7.100

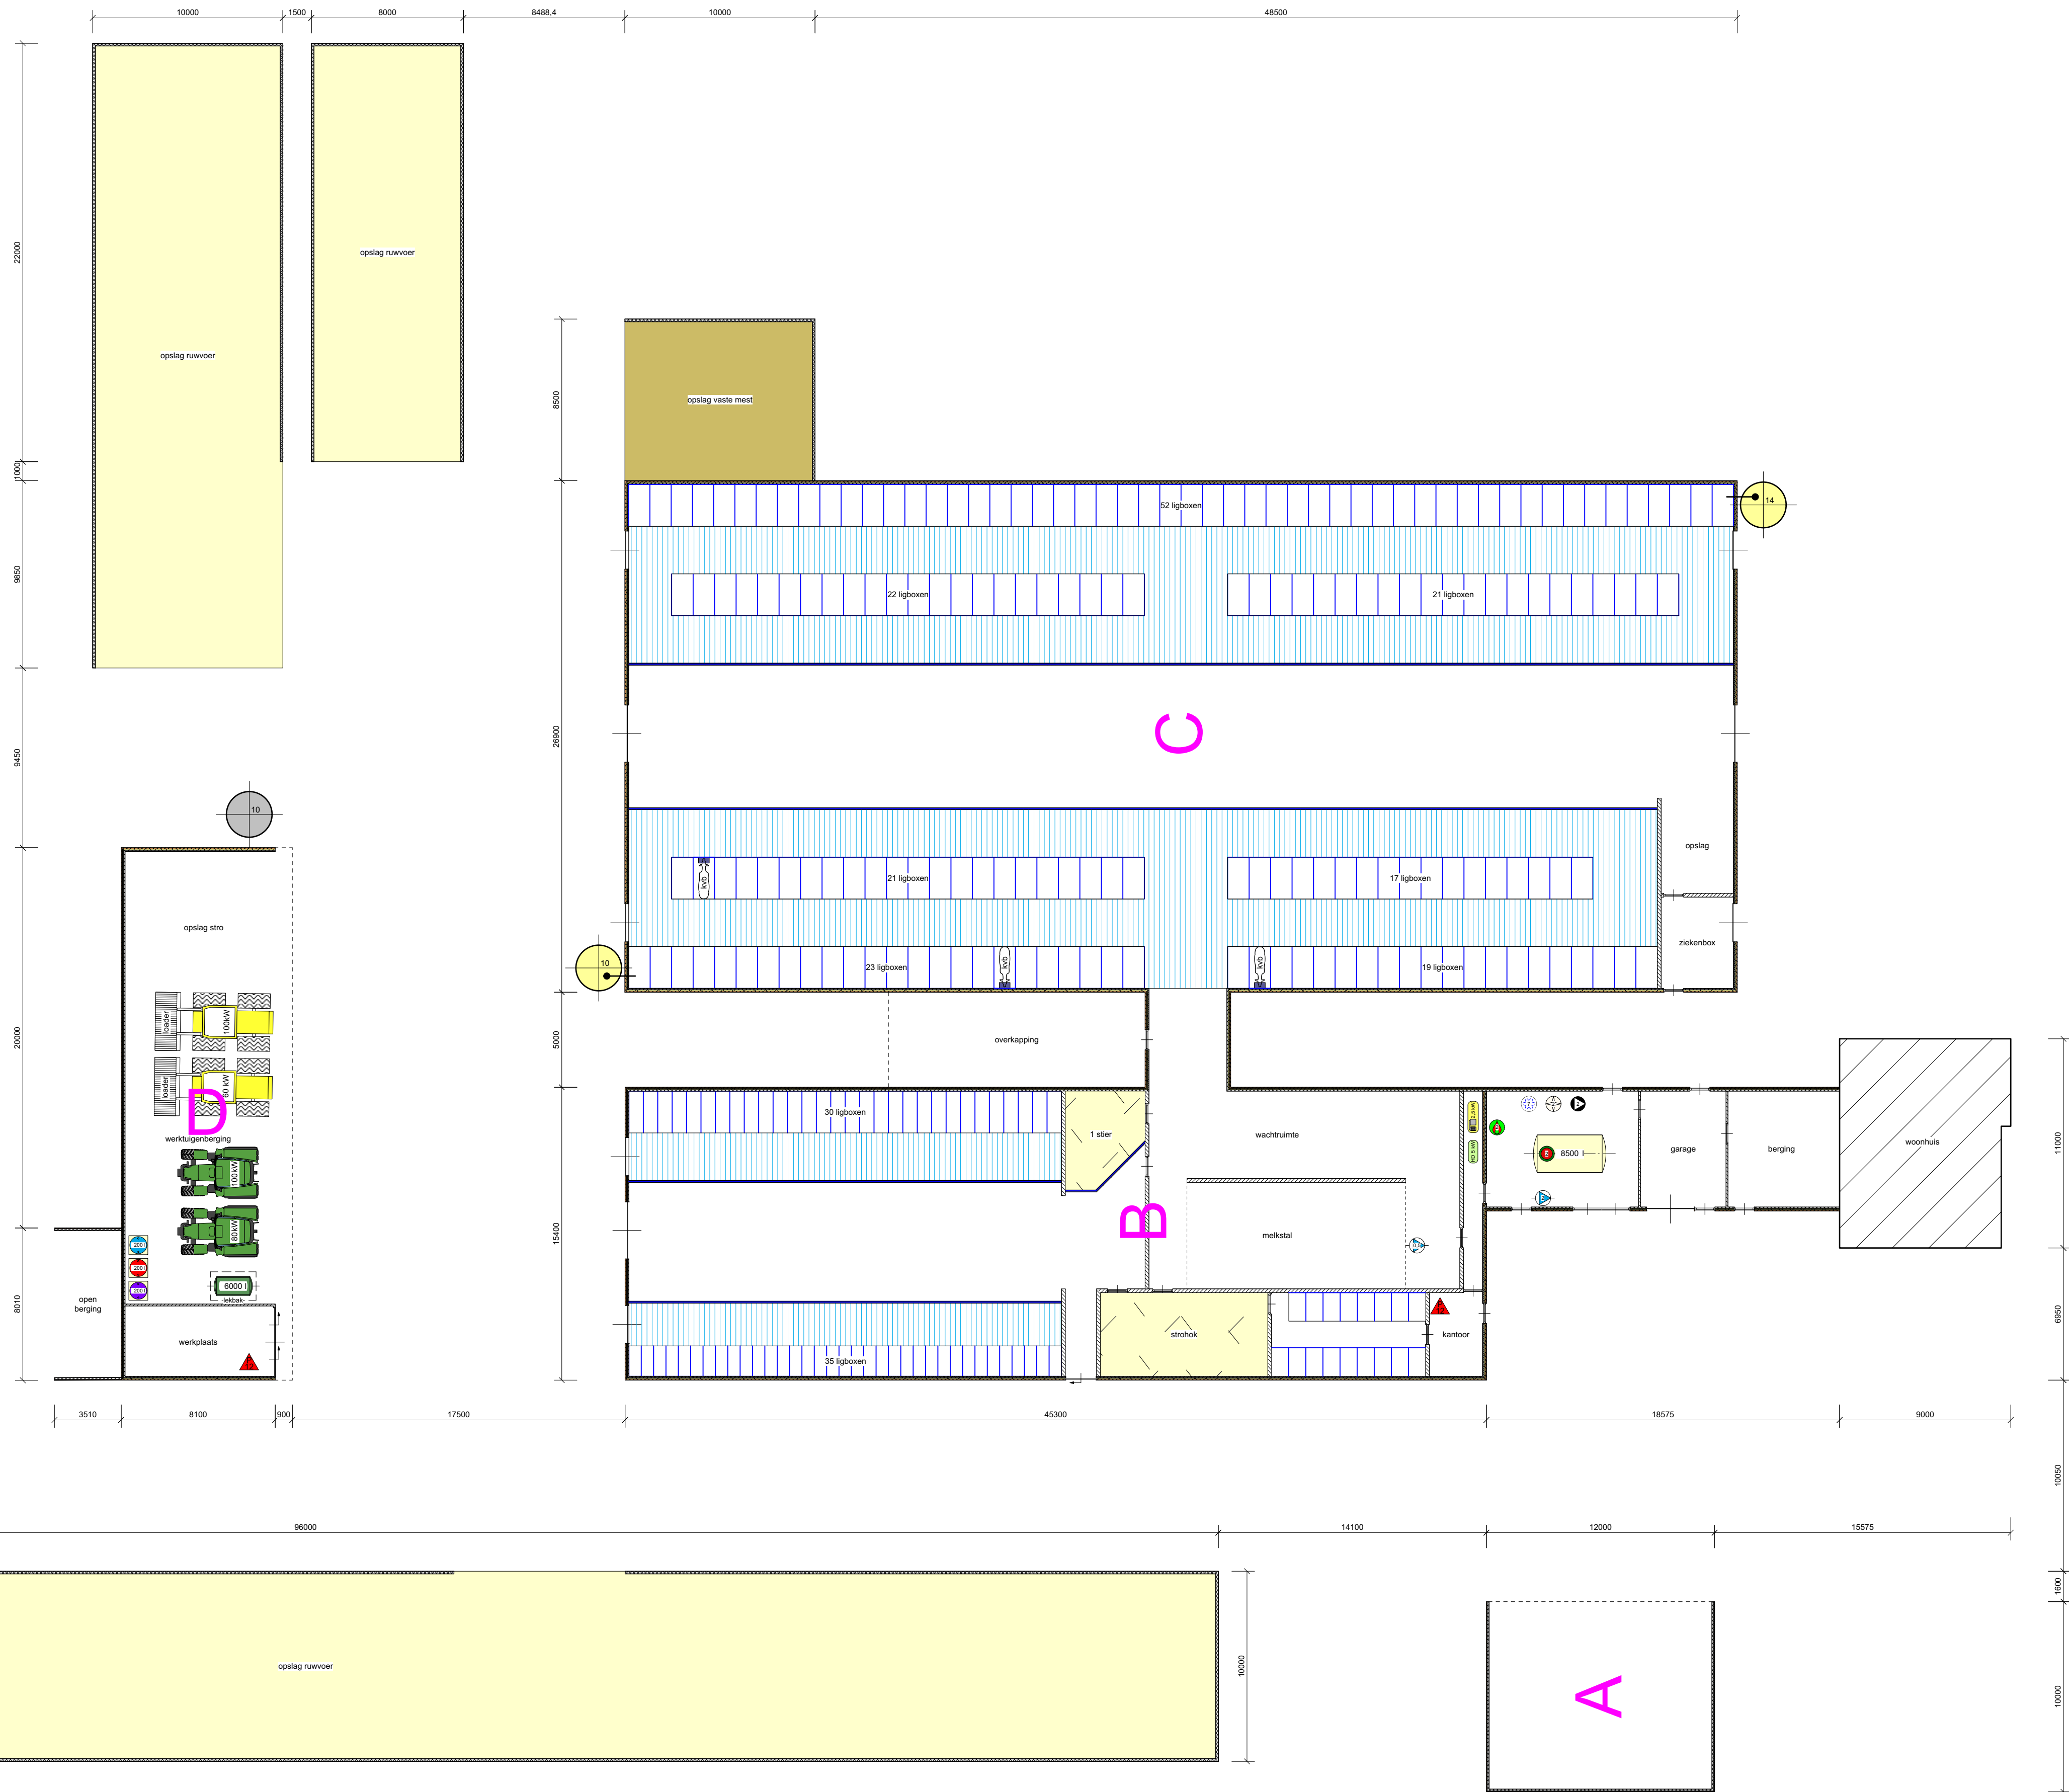

100 m³ DRUFMESTOPSLAG  
175 MELKVEE RAV A 1.100

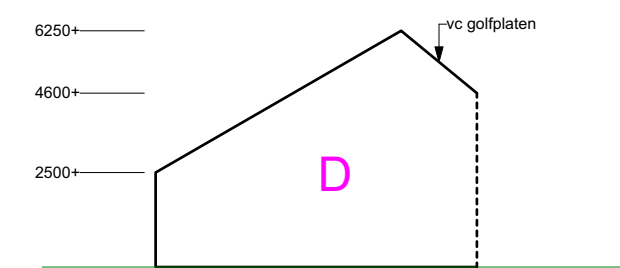


## RENVOOI

### ALGEMEEN


Staldoorsneden zijn genomen op de plaats  
en in de richting van de stalletter

### GEVELOPENINGEN

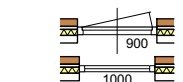


deuropening  
raamopening

### MATERIELEN

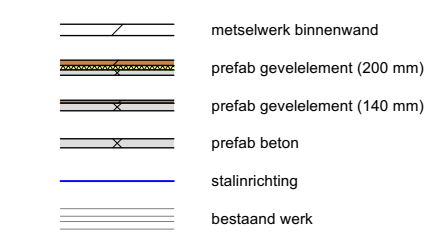

### VLOERARCEERINGEN

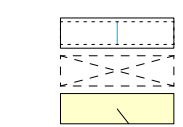

### ELEKTROMOTOREN

	menger melkkoeltank waarin aangegeven het vermogen	1	2 kW
	melkpomp waarin aangegeven het vermogen	1	2 kW
	koelaggregaat waarin aangegeven het vermogen	1	7 kW
	vacuumpomp waarin aangegeven het vermogen	1	2 kW
	hogedrukreiniger waarin aangegeven het vermogen	1	5 kW
	waterpomp waarin aangegeven het vermogen	2	2,5 kW
	krachtoverbox	3	3 kW
	vijzel	2	1,5 kW
	compressor waarin aangegeven het vermogen	1	2,5 kW

### VERBRANDINGSMOTOREN

	tractor waarin aangegeven het vermogen	2	180 kW
	loader waarin aangegeven het vermogen	2	160 kW

### VERWARMING

	gas boiler waarin aangegeven het vermogen	1	2 kW
--	---	---	------

### TANKS - VATEN - OPSLAG - SILO'S

	dieselotank volgens PGS 30	1	6000 L
	melkkoeltank incl. inhoud	1	8500 L
	opslag motorolie in vat in lekzak	1	200 L
	opslag afgewerkte olie in vat in lekzak	1	200 L
	opslag hydrauliek olie in vat in lekzak	1	200 L

### BRANDVEILIGHEID


	handbrandblusser	2	24 kg
--	------------------	---	-------

### TOTALEN

Elektromotorisch vermogen	28 kW
Verbrandingsmotorisch vermogen	340 kW

### SITUATIE

kadastrale gemeente: Anloo  
sectie: U nr: 1481, 1482  
schaal: 1 : 2000

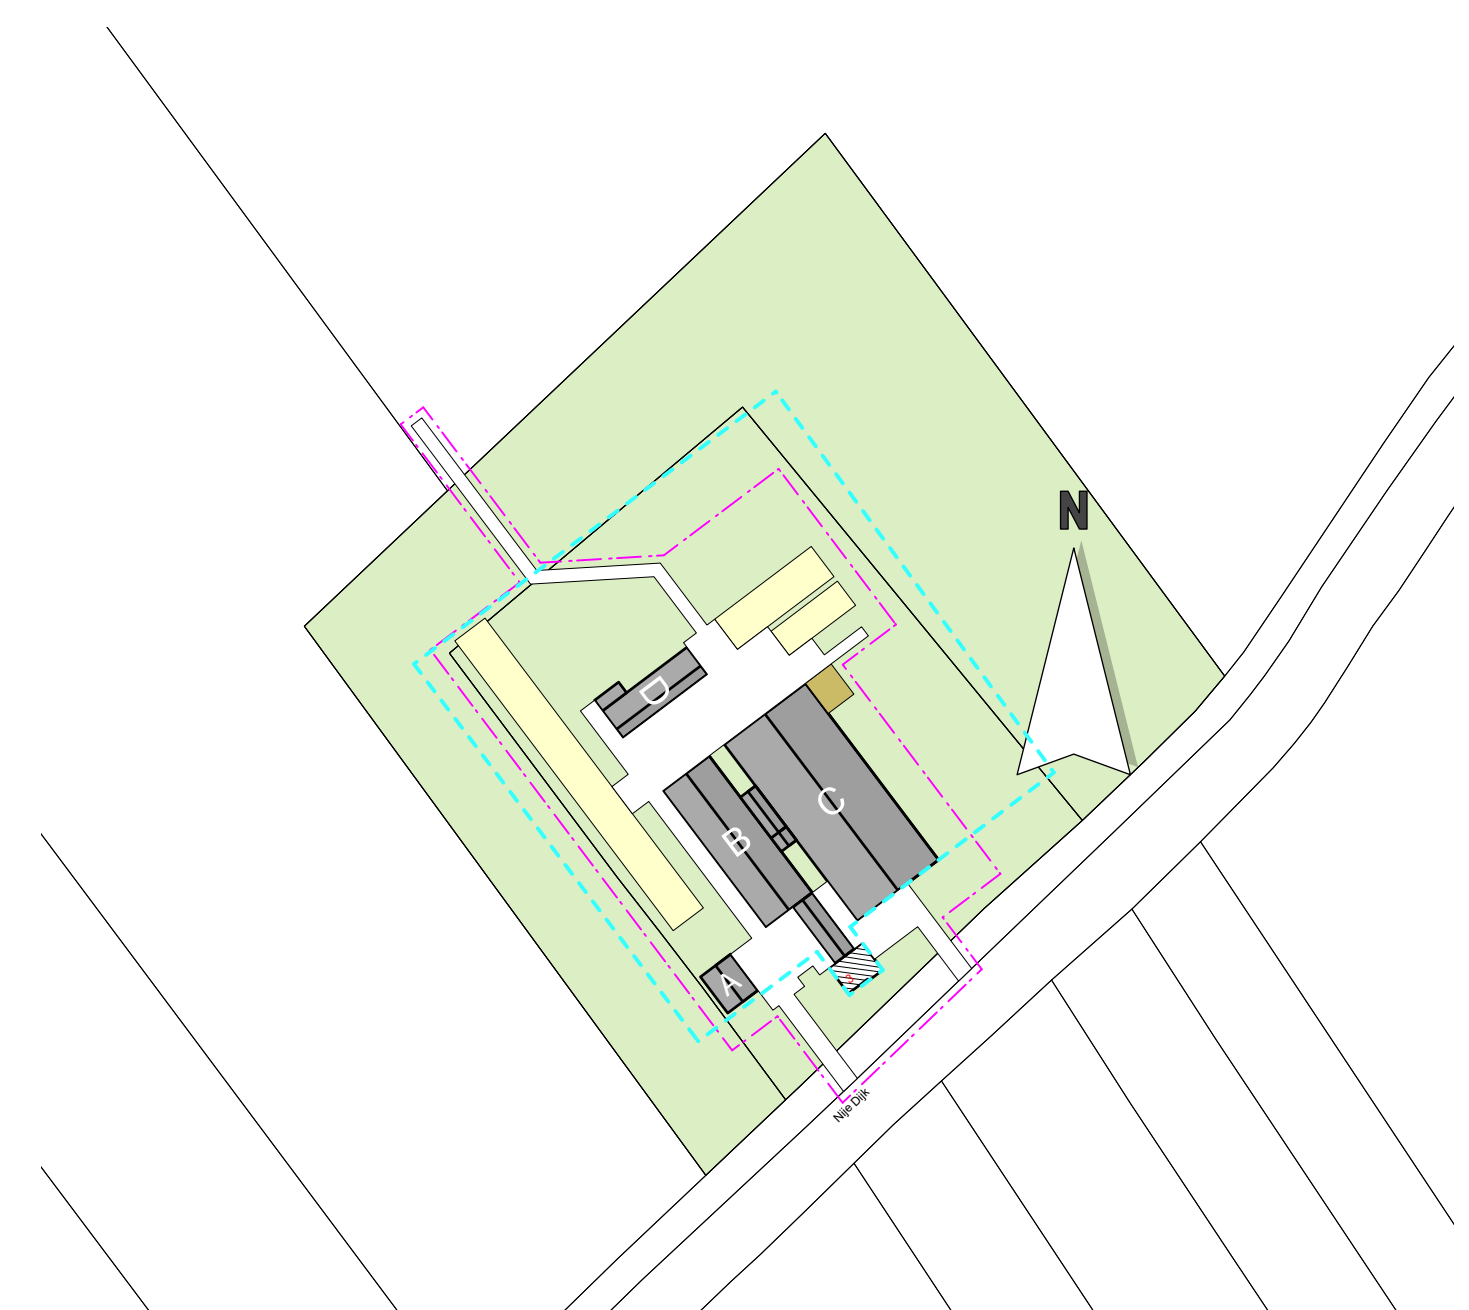

### TEKENING NIET GESCHIKT VOOR UITVOERING

PROJECT  
Aanvraag vergunning Wet natuurbescherming voor het bedrijf  
aan de Nije dijk 3, 9468 AT te Annen

ONDERWERP  
Plattegrond, doorsneden en situatieschets

OPDRACHTGEVER  
Prolander  
Postbus 50040  
9400 LA Assen

ADVISEUR : JB  
GETEKEND : MK  
CONTROLE :  
SCHAAAL: 1 : 200  
FORMAAT: 594 x 1000  
DATUM: 21 juli 2022

PROJECTNR.  
603801  
TEKENINGNR.  
Nb-22