




Calciumbromide oplossing CAS 7789-41-6 onbrandbaar 3700 MT		Waterstofperoxide tanks CAS 1333-74-0 UN 1049 GEVI 23 80 MT		Hoofdtankenpark onbrandbaar 		ACN tank CAS 107-13-1 UN 1088 GEVI 388 46 MT		Verladen wagons. Onder andere ACN Wagon. 40 MT 		Hoofdtankenpark brandbaar 		Verlading hoofdtankenpark 		Containeropslag 		Broom ISO-containers CAS 7726-95-6 UN 1744 GEVI 888 900 MT		Broomhandling CAS 7726-95-6 UN 1744 GEVI 888 200 MT		POCL3 Container CAS 10085-87-3 UN 1810 GEVI 288 25 MT		Noodplancentrum	
STATUS INSTALLATION		STATUS DRAWING		ENG. : 2E		SCALE : 03		03-07-20		Update the warehouse information		I.S. A.H.						TITLE:					
Not existing ☐		For engineering ☐		DRAWN : 2E		02		10-05-17		POCL Container toegevoegd, afsluiters en toegangspoorten		JP.T. A.H.						Plattegrond t.b.v. noodplan					
Under construction ☐		For construction ☐		CHKD. :		01		23-09-14		Maximale opgeslagen hoeveelheden toegevoegd		E.B. A.H.											
Operative ☐		As built ☐		DATE : 11-07-14		REV.		DATE		DESCRIPTION		DRAWN		CHECKED		REV.		DATE					
																				DWG Nr.: 03-00-00-0014-000REV. Nr.: 03			

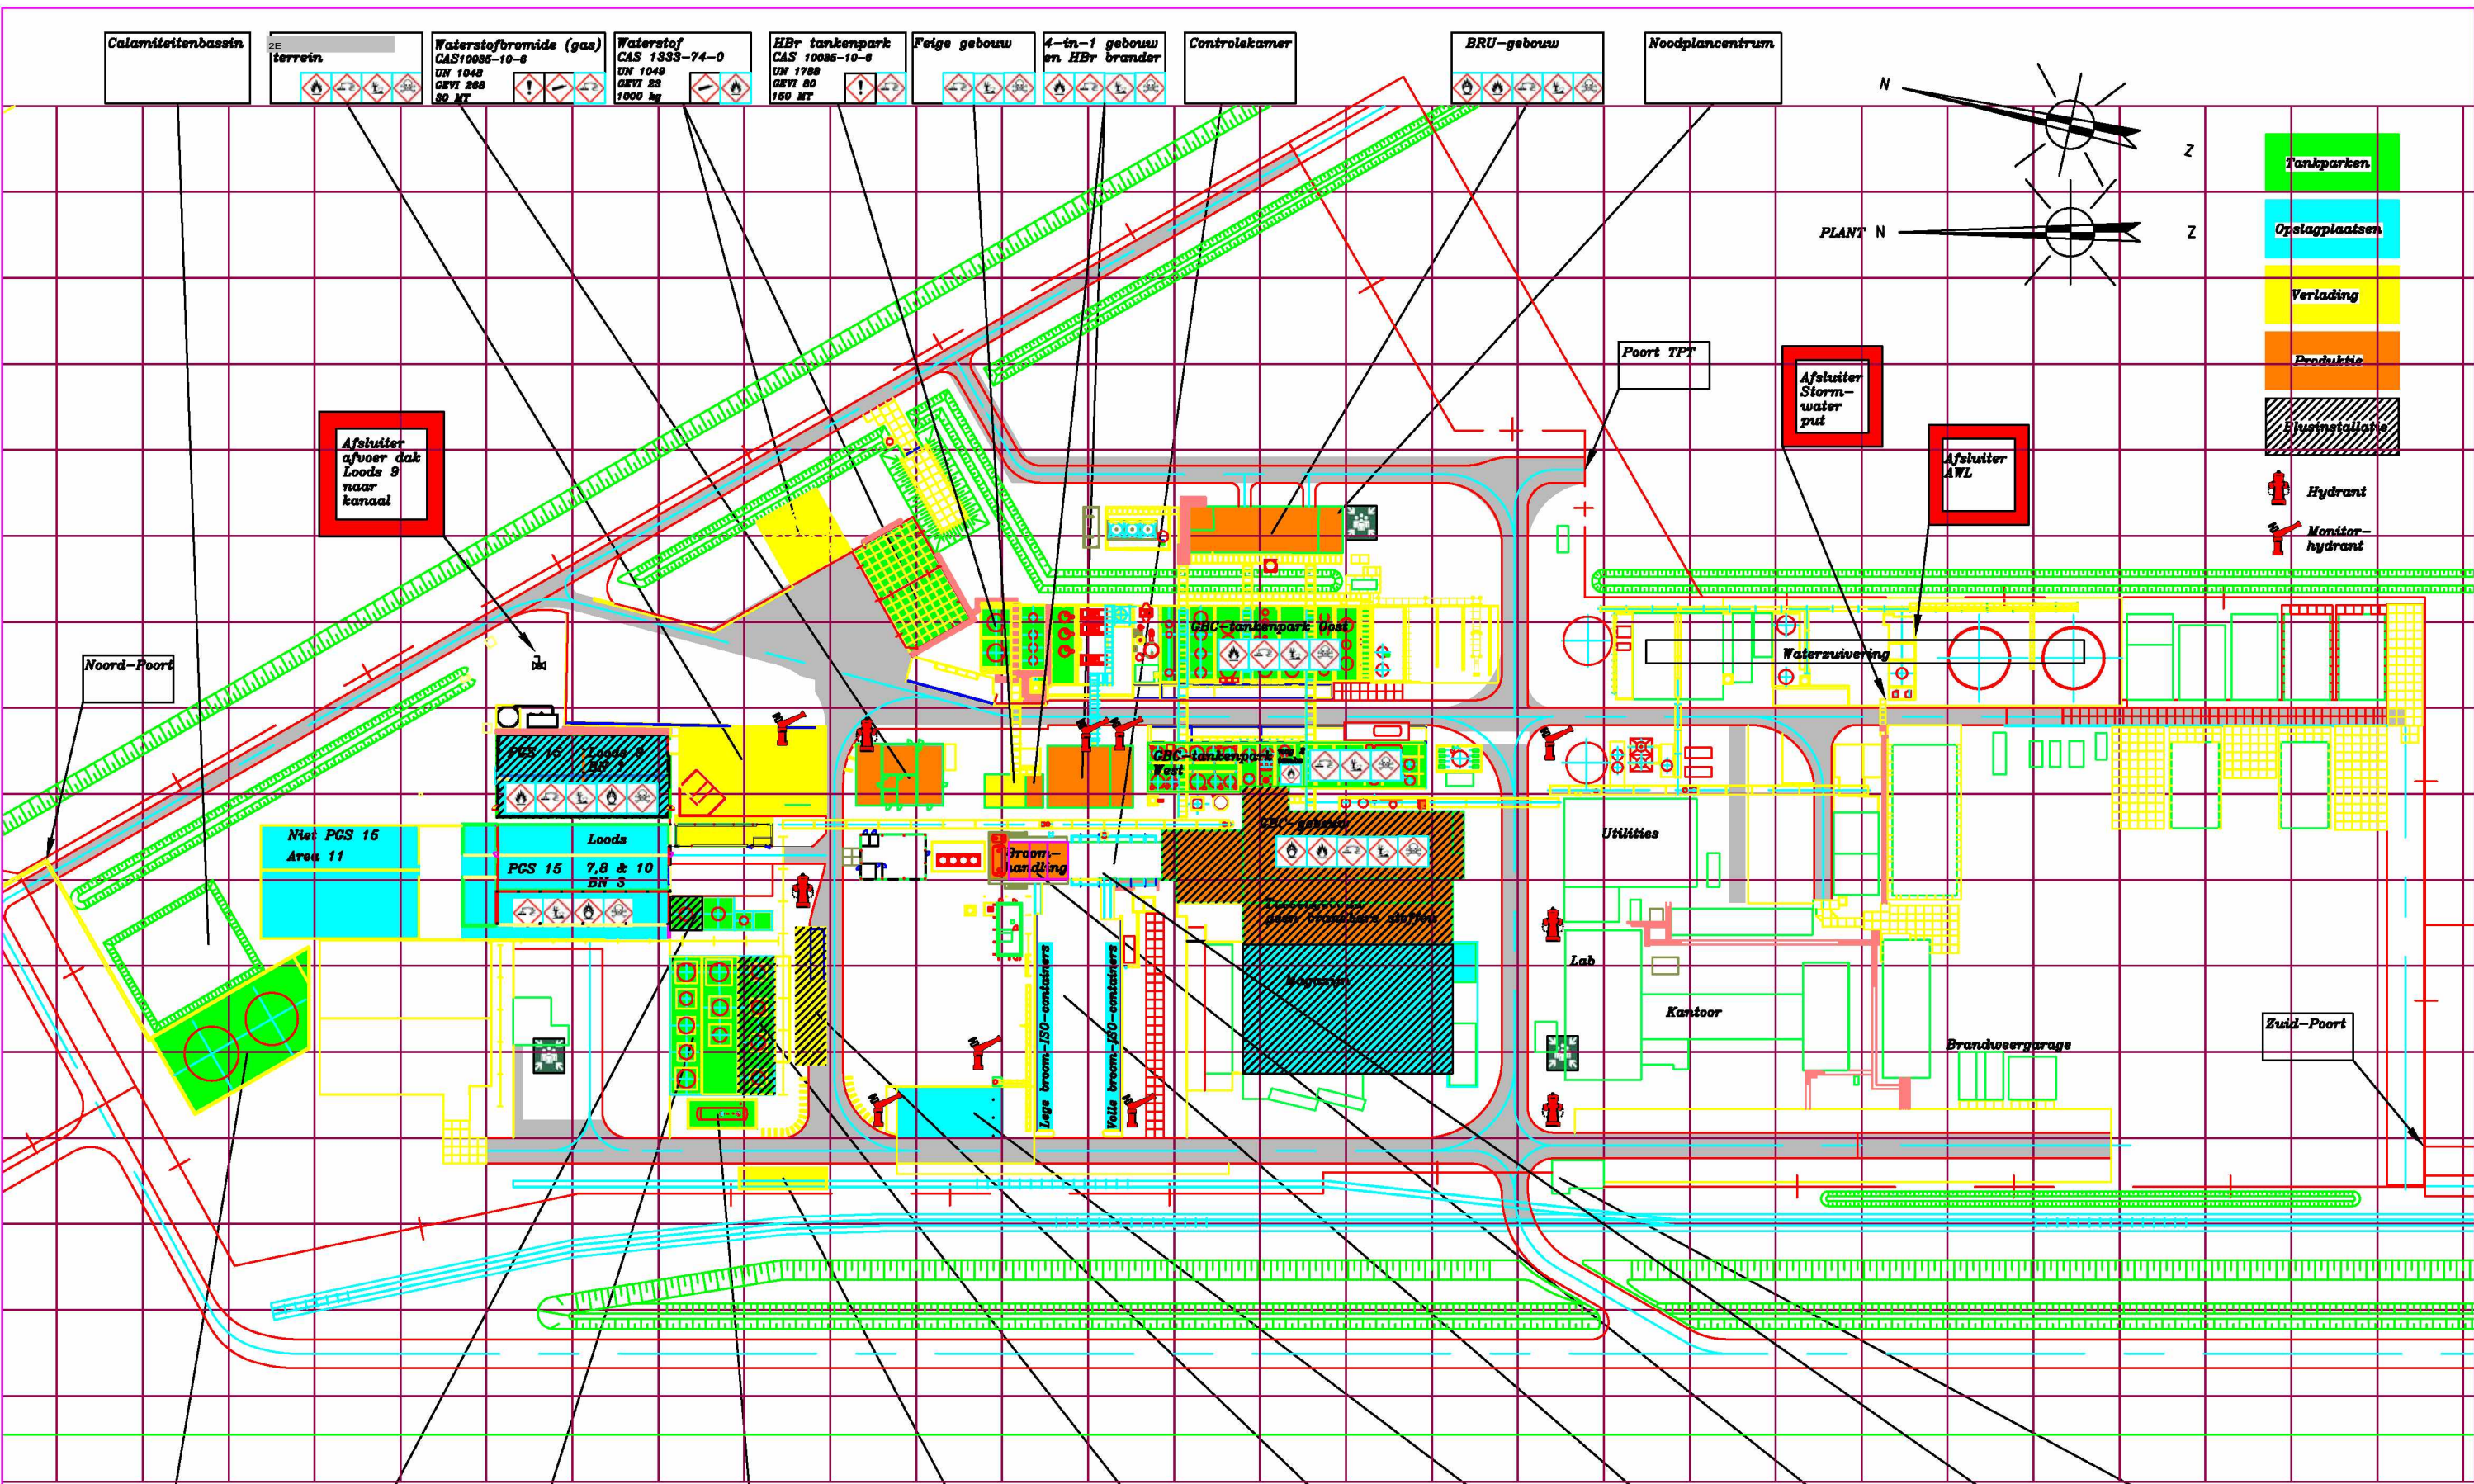