


SOUTH (meters)

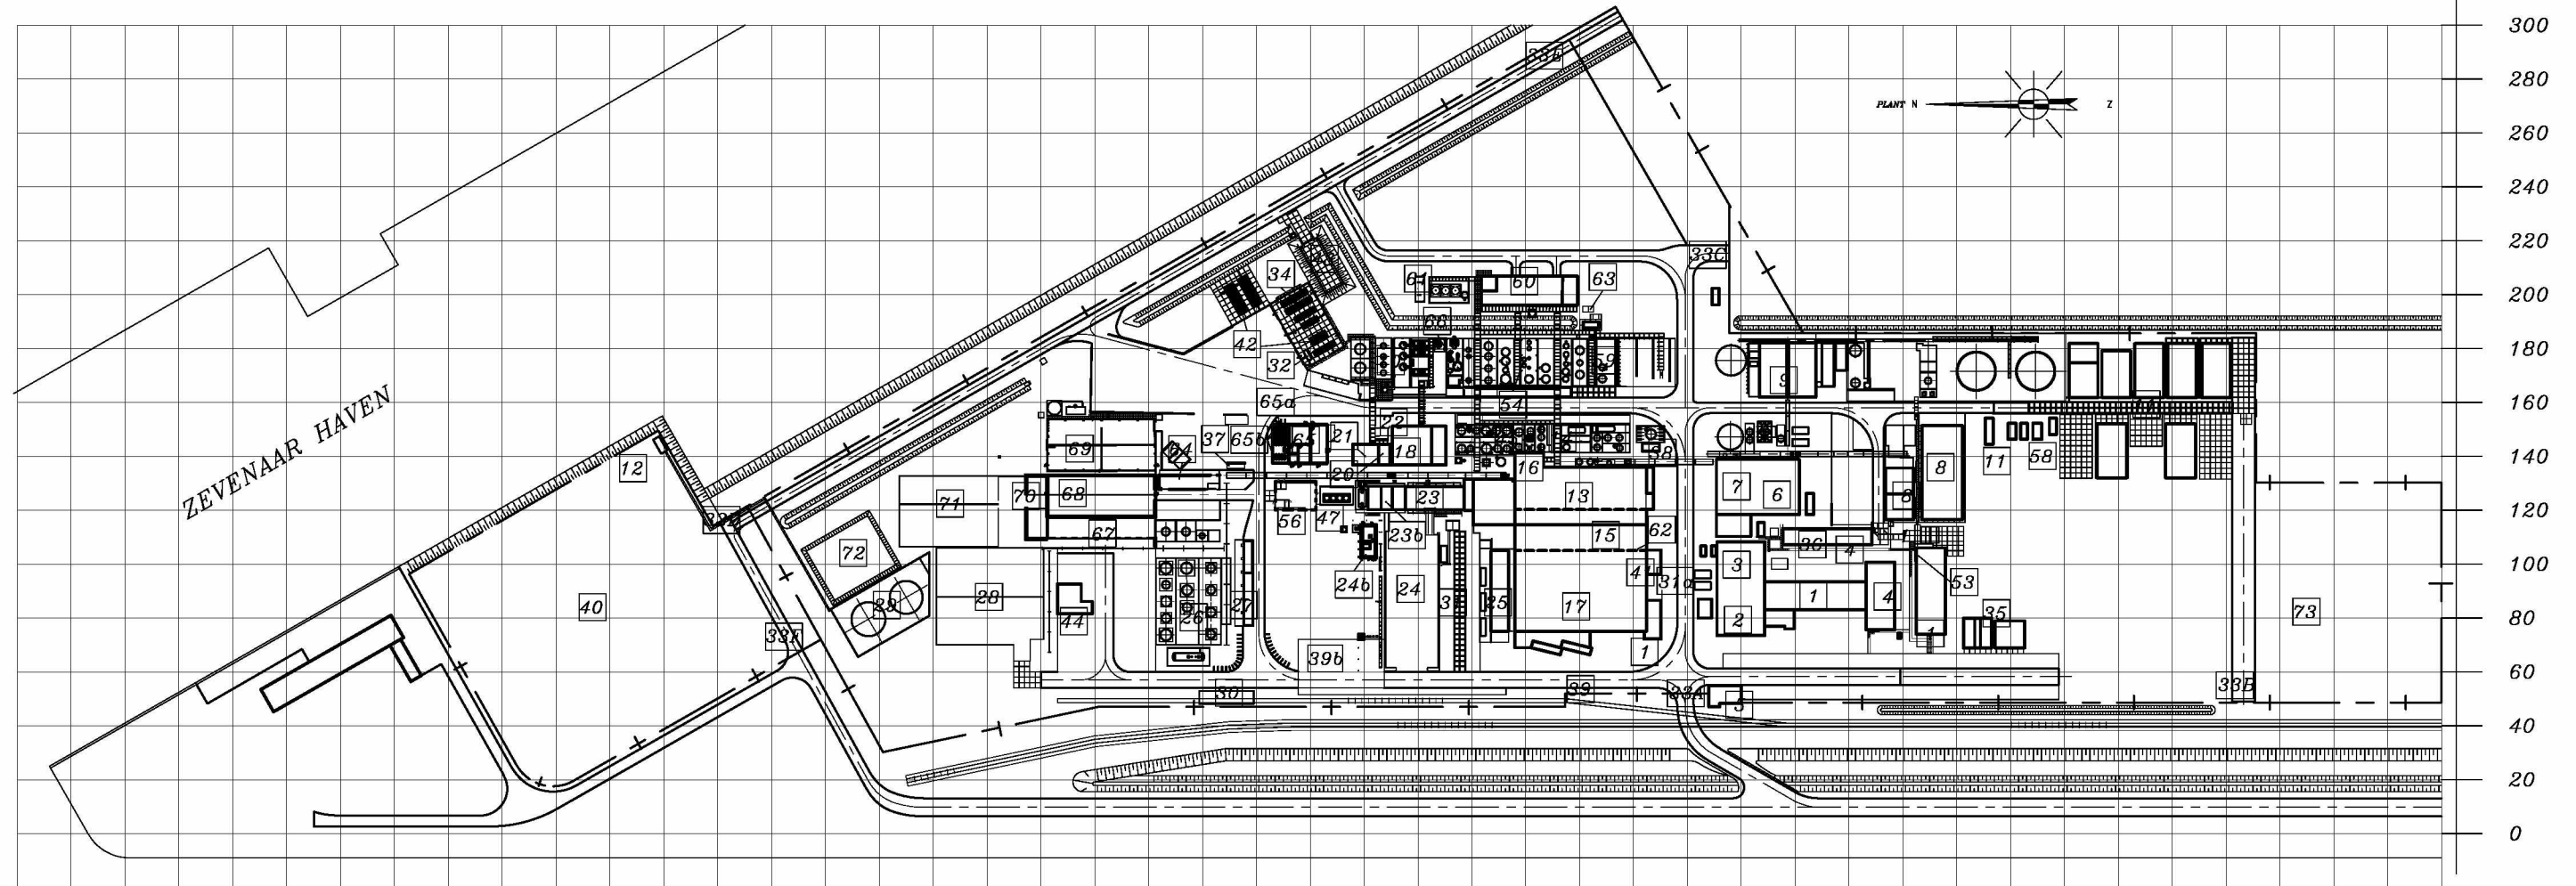

KANAAL VAN GENT NAAR TERNEUZEN

EAST (meters)

LEGENDA:

- 1) Kantoren
- 2) Kantine
- 3) Centraal laboratorium
- 4) Was- en kleedruimtes
- 5) Portiersloge / EHBO-post
- 6) Werkplaats onderhoudsafdeling
- 7) Utiliteitsgebouw met daarin:
 - slootmel, compressoren, hoofdtraj, noodgenerator
- 8) Technisch magazijn
- 9) Milieu-afdeling met afvalwaterbehandelingsplant
- 10) HBr tankpark
- 11) Contractorpark (Nissenhutten)
- 12) CaBr verlaadarm
- CBC gebouw met daarin:
 - 13) Productie installaties
 - 14) CBC West Tankpark + rioolverzamelputten
 - 15) Tussenbouw met afdrummen/afzakken eindproducten
 - 16) Mainscrubbergebouw
 - 17) Overdekt magazijn voor droge opslag producten / grondstoffen
- 4 in 1 produktiegebouw met daarin/daarbij:
 - 18) Productie installaties
 - 19) Niet actief
 - 20) HBr-branderinstallaties
 - 21) Afdrumgebouw
 - 22) Afvalwaterverzamelputten
- 23) Broomhandlingsgebouw met daarboven controlekamer
- 23b) Broomtransferruimte
- 24) Broomopslagterrein
- 24b) Broom-ISO-ventingsgebouw
- 25) Overdekte opslag
- 26) Hoofdtankpark
- 27) Laad-/losstation tankenpark
- 28) Overdrachtlocatie Indaver
- 29) CaBr-opslag tanks
- 30) Laad-/loslocatie railwagons
- 31) 3x containers PGS 15
- 31a) 2x containers PGS 15
- 32) Gasflessen met LPG
- 33) Poorten A,B,C,D,E,F
- 34) Ammoniak & HBr gascilinder opslag
- 35) Brandweergarage
- 36) Trainingsruimte
- 37) Hot box
- 38) Sprinklerinstallatie voedingspompen
- 39) Calamiteiten lekkak
- 39b) Containeropslag
- 40) Zand overslag
- 41) Octazolder
- 42) Waterstofopslag
- 43) Gronddepot

- 44) Gebouw (ex methylobromide, ex PSA-unit)
- 45) destillatiekolom
- 47) Koeltoren Solid 5
- 53) Archieven
- 54) Destillatie unit (propanol)
- 56) Pilot plant
- 57) Niet actief
- 58) Sanitair contractors
- 59) CBC Oost tankpark
- 60) BRU gebouw
- 61) BRU koeltoren
- 62) Compacting gebouw
- 63) Stikstofreducerstation
- 64) Afdrumgebouw & overslaglocatie
- 65) HBr Liquefied gebouw
- 65a) HBr Liquefied opslag vol
- 65b) HBr Liquefied opslag leeg
- 66) Regenoz installatie
- 67) Loods 7 (overkapping)
- 68) Loods 8
- 69) Loods 9, brandbare opslag
- 70) Area 10
- 71) Area 11
- 72) Calamiteitenbassin
- 73) Trans-chemie terrein

DETAİLTEKENINGEN:

- 03-06-06-0020-001: Layout CBC Oost tankpark
- 03-06-06-0020-002: Layout CBC East tankpark
- 03-06-06-0020-003: Layout Main tankenpark
- 03-06-06-0020-004: Layout HBr tankpark
- 03-06-06-0020-005: Layout Calcium tanken
- 03-16-19-0005-000: Layout Waste Location tanken

1 rastervierkant is 20m x 20m

STATUS INSTALLATION Not existing Under construction Operative	STATUS DRAWING For engineering For construction As built	ENG. :	33	29-10-2020	Update Plattegrond	I.S.									TITLE:	Plattegrond
		SCALE : 1:2500	32	29-06-20	Update legenda	I.S.										ICL-IP Terneuzen
		DRAWN : RE	31	19-05-20	Update drawing after permission	I.S.										
		CHKD. :	30	10-03-20	Update legenda	I.S.		33a	2-11-20	Update Plattegrond	I.S.					
		DATE : dec. 1994	REV.	DATE	DESCRIPTION	DRAWN	CHECKED	REV.	DATE	DESCRIPTION	DRAWN	CHECKED			DWG Nr.: 03-00-00-0005-000	REV. Nr.: 33a

ICL

Industrial Products