


SOUTH (meters)

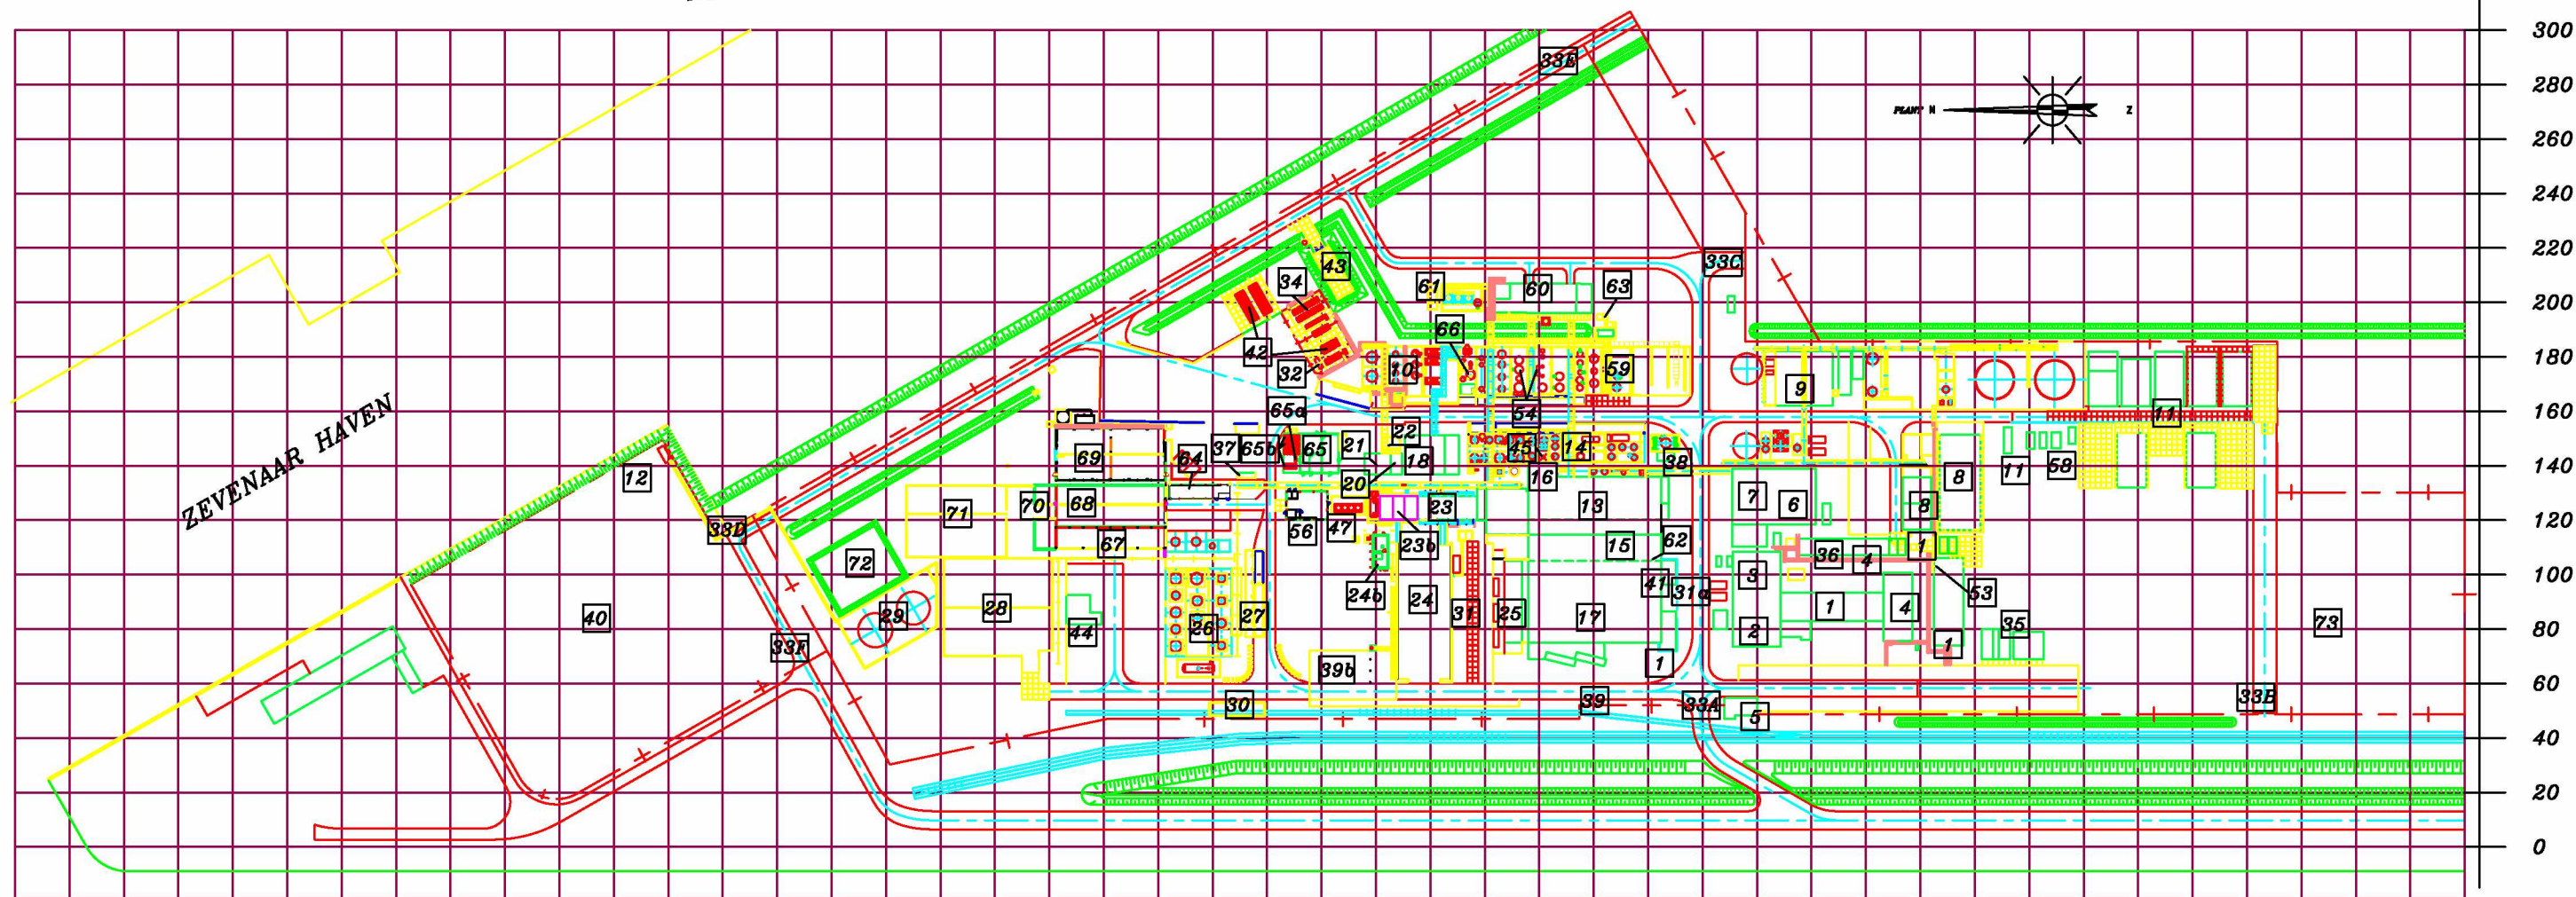

EAST (meters)

KANAAL VAN GENT NAAR TERNEUZEN

1 rastervierkant is 20m x 20m

DETAILTEKENINGEN:

03-06-06-0020-001: Layout GBC Oost tankpark
03-06-06-0020-002: Layout GBC West tankpark
03-06-06-0020-003: Layout Main tankpark
03-06-06-0020-004: Layout HBr tankpark
03-06-06-0020-005: Layout Calcium tanken
03-16-19-0005-000: Layout Waste Location tanken

LEGENDA:

- 1) Kantoren
- 2) Kantine
- 3) Centraal laboratorium
- 4) Was- en kleedruimte
- 5) Portiersloge / EHBO-post
- 6) Werkplaats onderhoudsafdeling
- 7) Utility gebouw met daarin: stoomketel, compressoren, hoofdrafo, noodgenerator
- 8) Technisch magazijn
- 9) Milieu-afdeling met afvalwaterbehandelingsplant
- 10) HBr tankpark
- 11) Contractorpark (Nissenhutten)
- 12) CaBr verlaadarm
- 13) Productie installaties
- 14) GBC West Tankpark + rioolverzamelputten
- 15) Tussenbouw met afdrummen/afvalken eindproducten
- 16) Maincrubbergebouw
- 17) Overdekt magazijn voor droge opslag producten / grondstoffen
- 18) Productie installaties
- 19) Niet actief
- 20) HBr-branderinstallaties
- 21) Afvalgebouw
- 22) Afvalwaterverzamelputten
- 23) Broomhandlingsgebouw met daarboven controlekamer
- 23b) Broomtransferruimte
- 24) Broomopslagterrein
- 24b) Broom-ISO-ventingsgebouw
- 25) Overdekte opslag
- 26) Hoofdtankpark
- 27) Load-/lostation tankpark
- 28) Overdrachtlocatie Indaver
- 29) CaBr-opslagtanken
- 30) Load-/lostlocatie rooiwagens
- 31) 2x containers PCS 15
- 31a) 2x containers PCS 15
- 32) Casflessen met LPG
- 33) Poorten A,B,C,D,E,F
- 34) Ammoniak & HBr gascilinder opslag
- 35) Brandweergarage
- 36) Trainingsroom
- 37) Hot box
- 38) Sprinklerinstallatie voedingspompen
- 39) Calamiteiten lekkbak
- 39b) Containeropslag
- 40) Zand overslag
- 41) Octasolder
- 42) Waterstofopslag
- 43) Gronddepot

- 44) Gebouw (ex methylbromide, ex PSA-unit)
- 45) destillatiebodem
- 47) Koeltoren Solid 5
- 53) Archieven
- 64) Destillatie unit (propanol)
- 66) Pilot plant
- 67) Niet actief
- 68) Sanitair contractors
- 69) GBC Oost tankpark
- 69b) GBC West tankpark
- 70) BRU koeltoren
- 72) Compacting gebouw
- 73) SHKtafproduccerstation
- 74) Afvalgebouw & overslaglocatie
- 75) HBr Liquefied gebouw
- 75a) HBr Liquefied opslag vol
- 75b) HBr Liquefied opslag leeg
- 76) Regenoz installatie
- 77) Loods 7 (overkapping)
- 78) Loods 8
- 79) Loods 9, brandbare opslag
- 79b) Area 10
- 79c) Area 11
- 79d) Calamiteitenbassin
- 79e) Trans-chemie terrein

STATUS INSTALLATION Not existing Under construction Operative	STATUS DRAWING For engineering For construction As built	ENG. :	33	29-10-2020	Update Plattegrond	I.S.								TITLE:	Plattegrond
		SCALE : 1:2500	32	29-06-20	Update legenda	I.S.									ICL-IP Terneuzen
		DRAWN : ZE	31	19-05-20	Update drawing after permission	I.S.									
		CHKD. :	30	10-03-20	Update legenda	I.S.		33a	2-11-20	Update Plattegrond	I.S.				
		DATE : dec. 1994	REV.	DATE	DESCRIPTION	DRAWN	CHECKED	REV.	DATE	DESCRIPTION	DRAWN	CHECKED	DWG Nr.: 03-00-00-0005-000	REV. Nr.: 33a	

Industrial

Products