




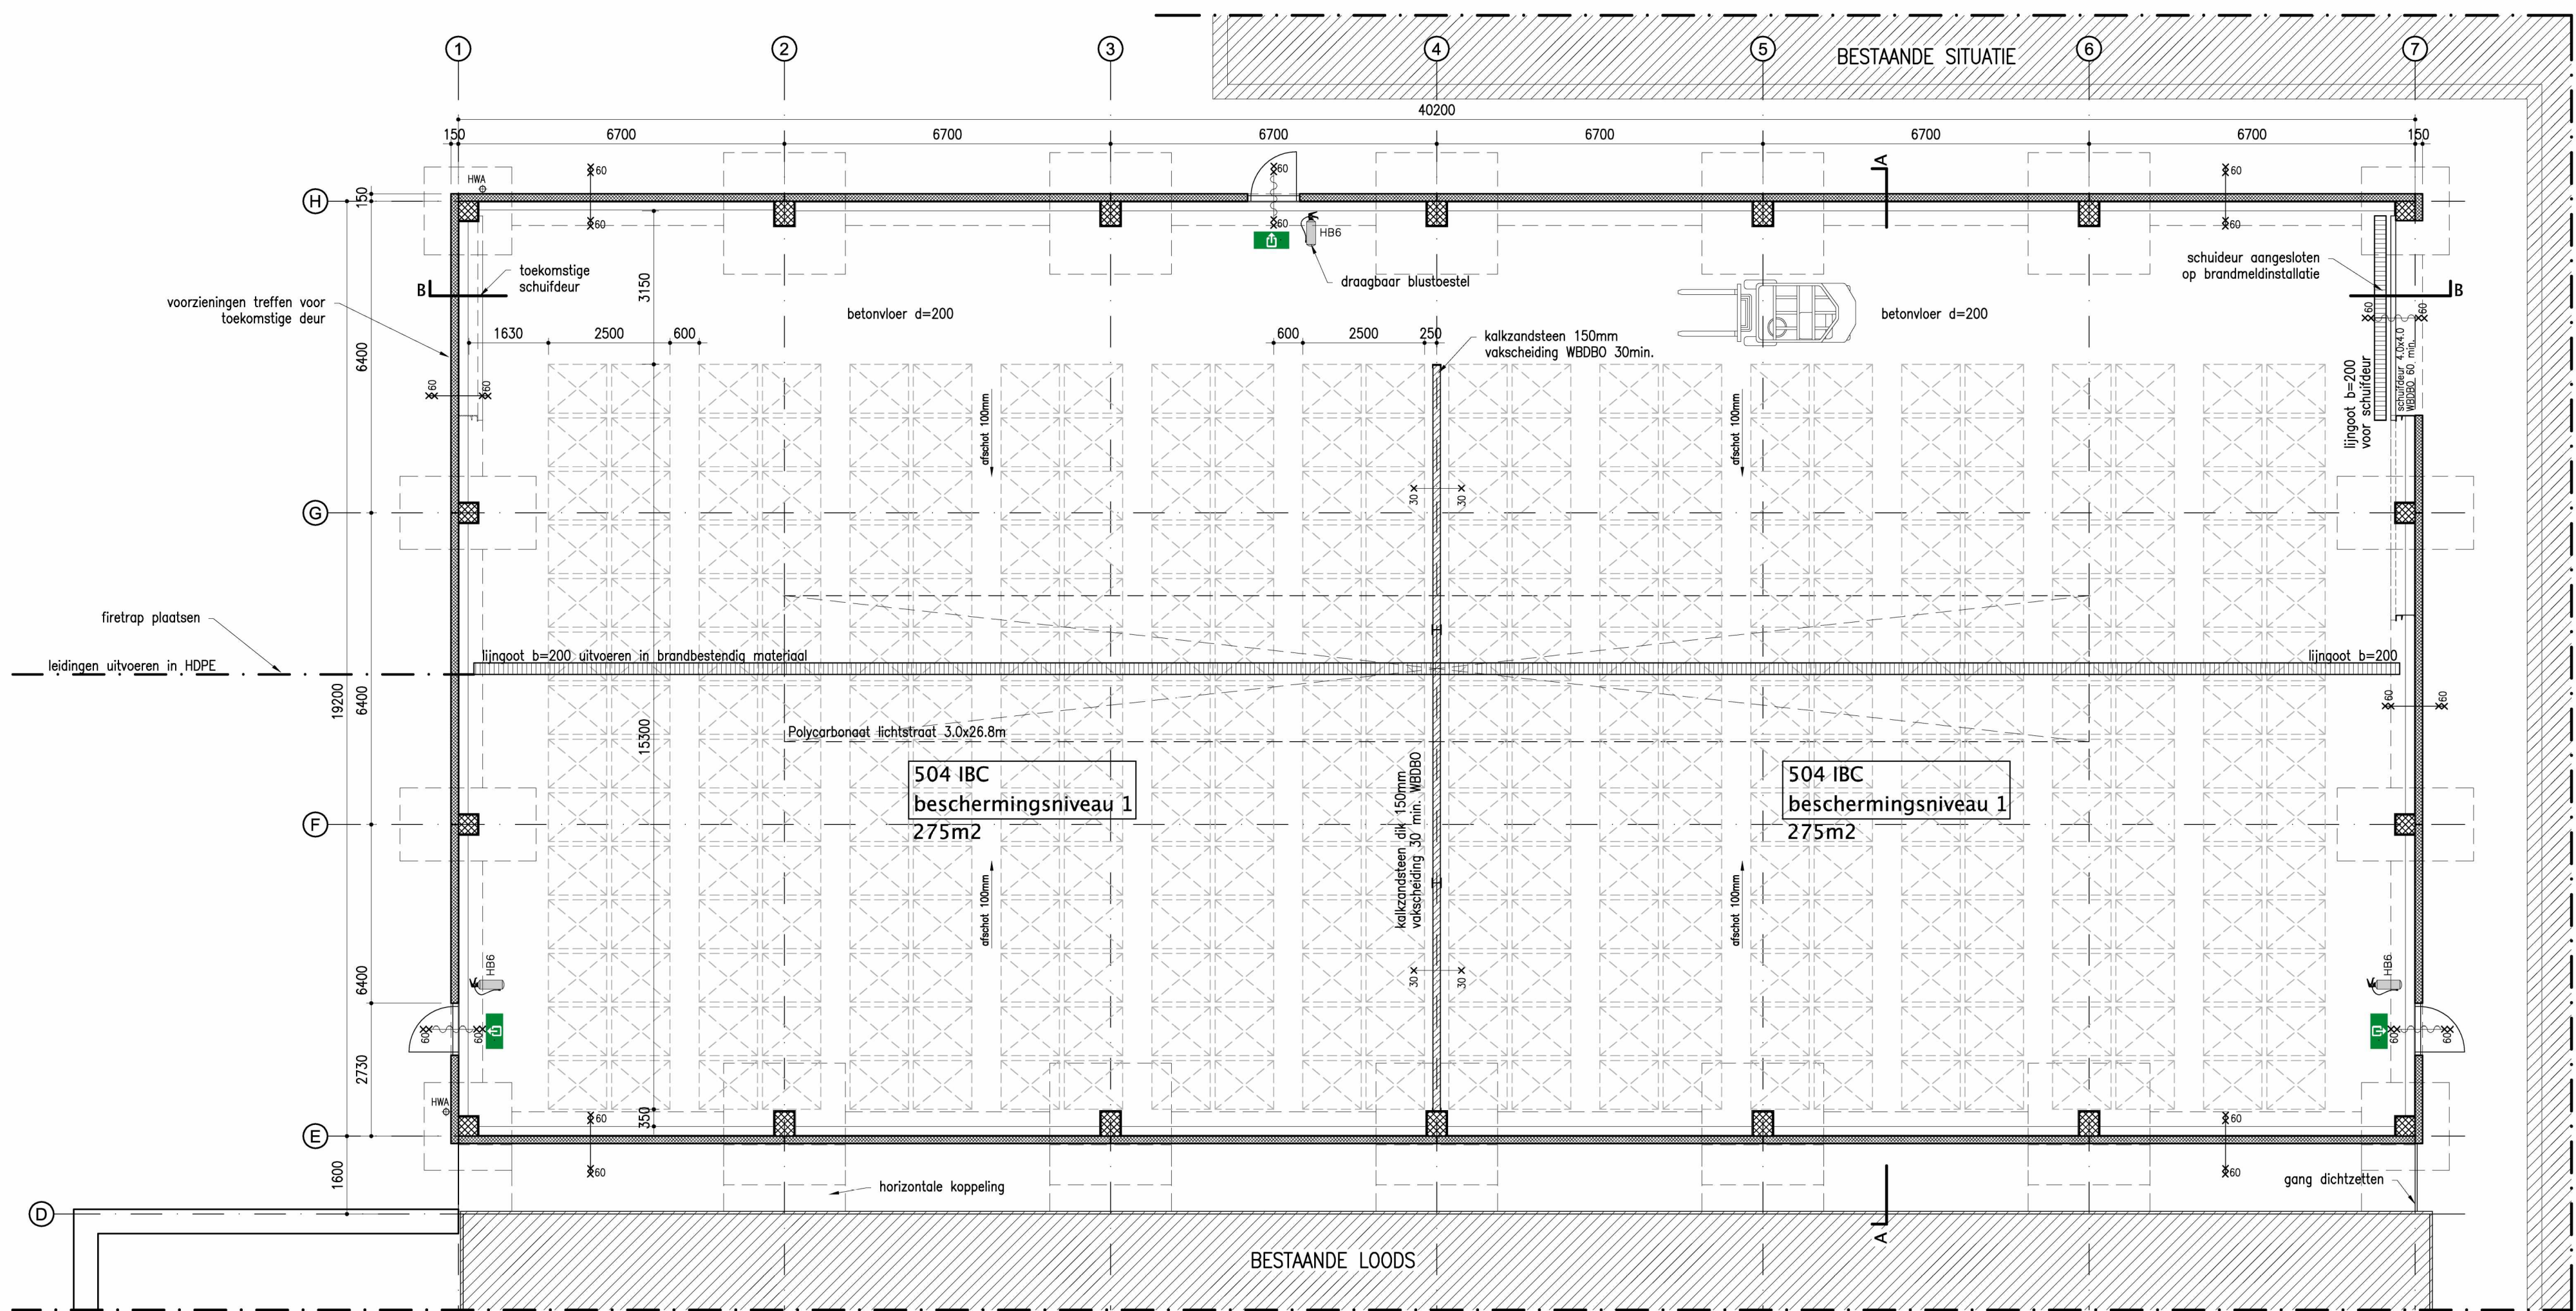


PLATTERGROND

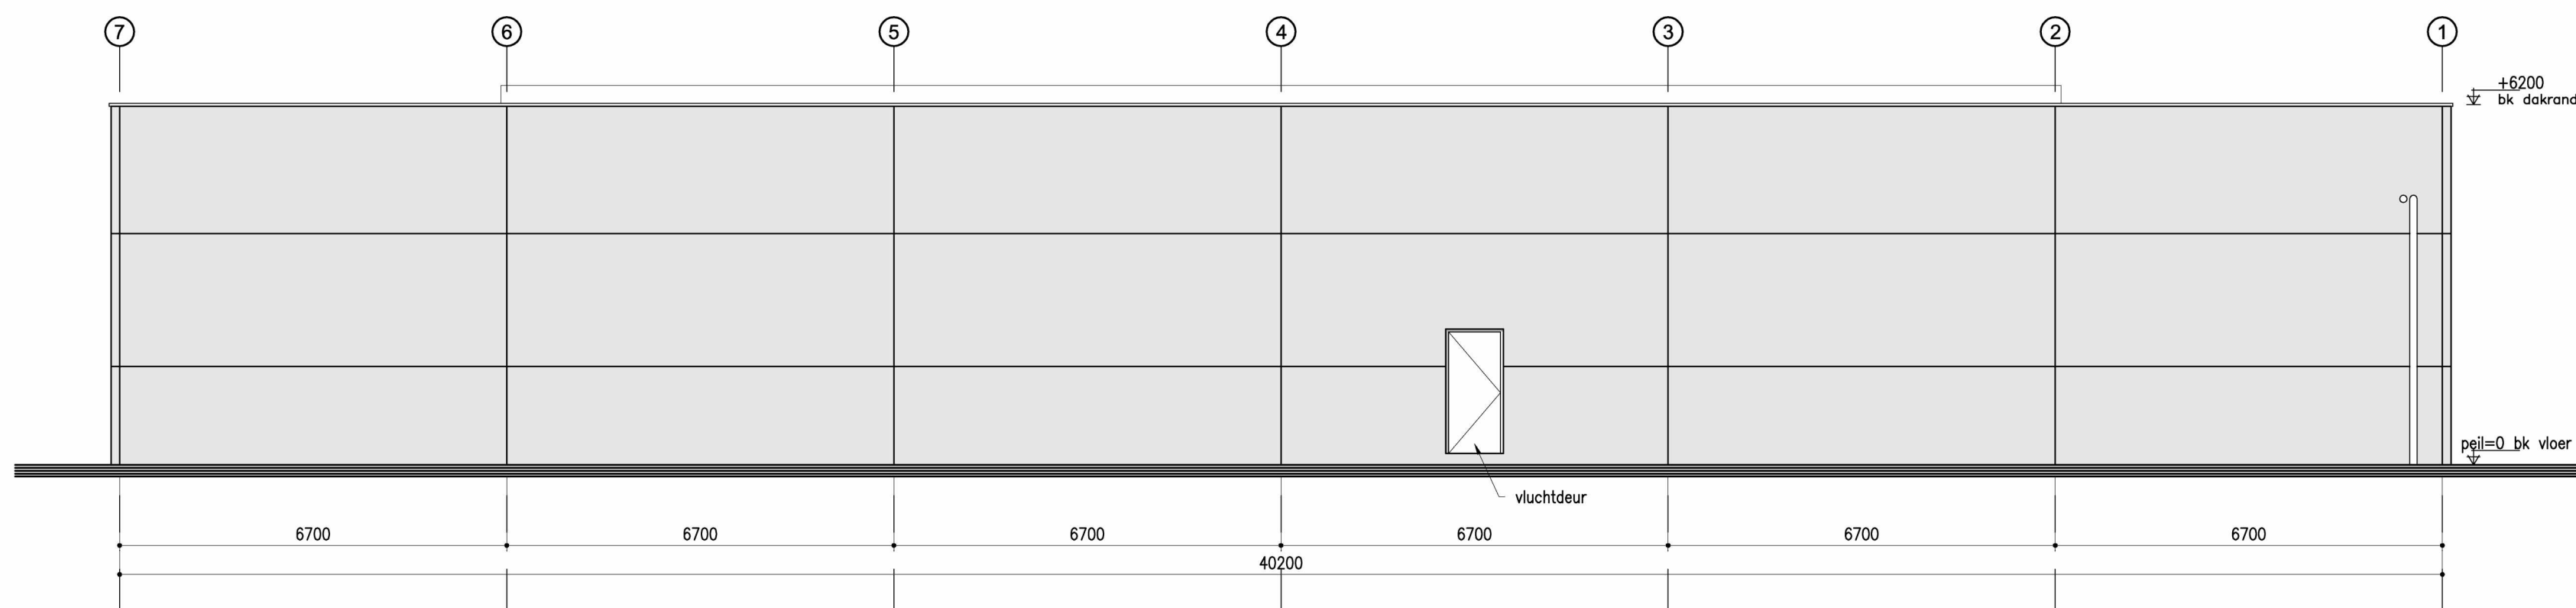


OOST-GEVEL

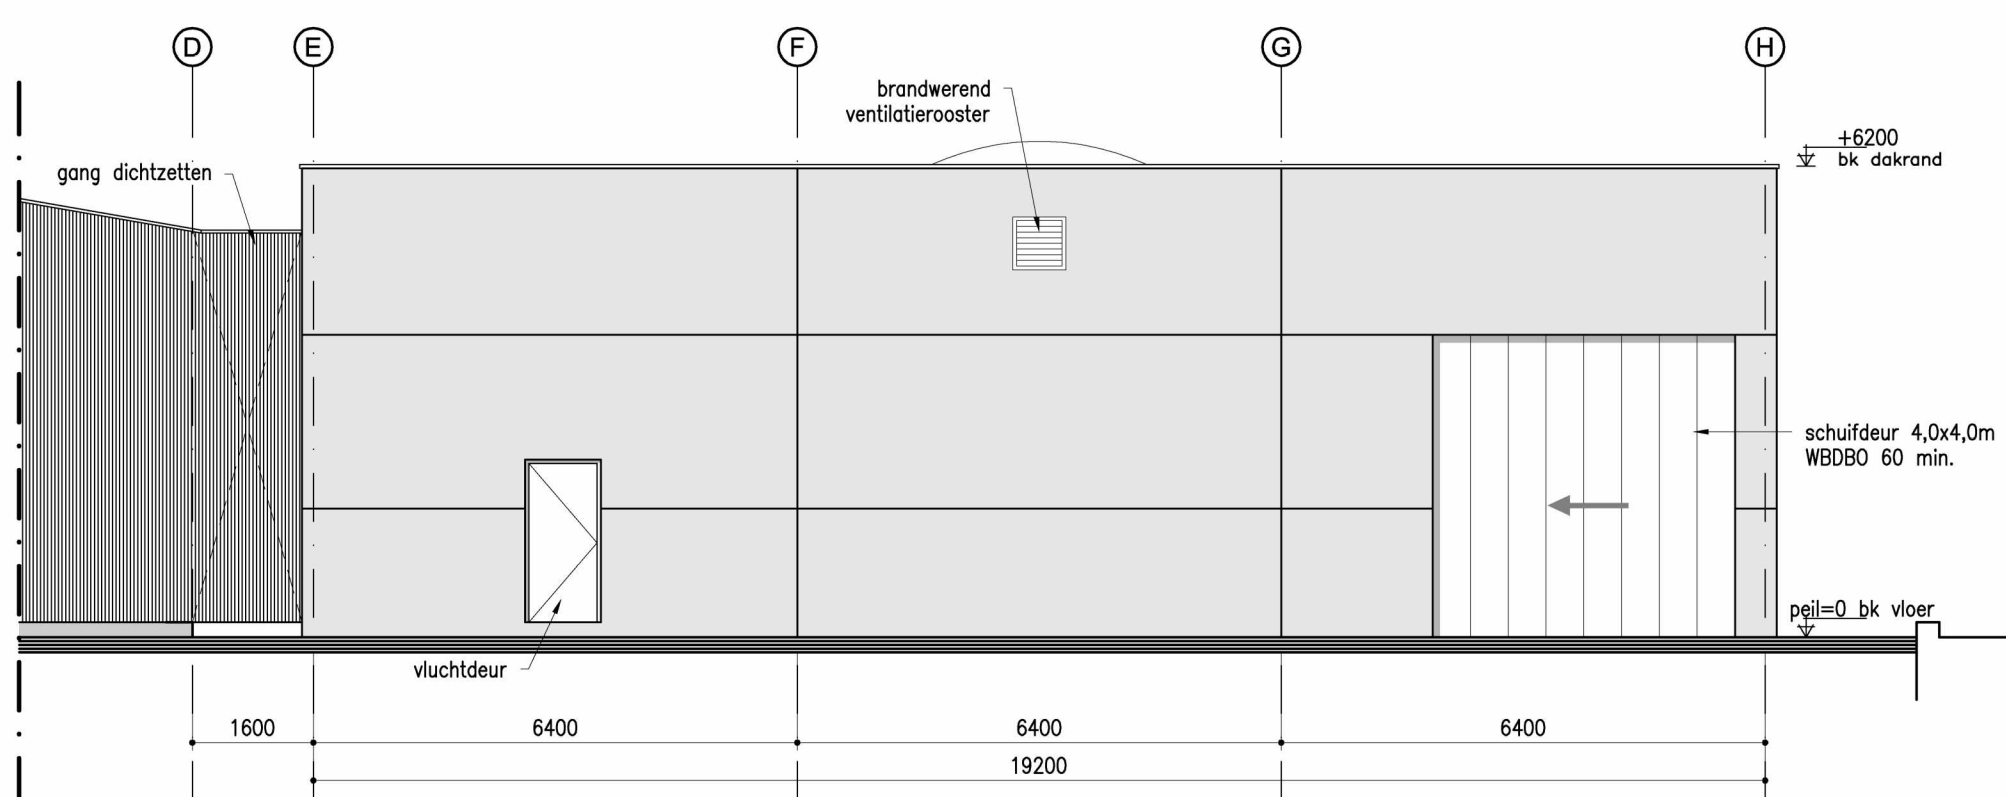


ZUID-GEVEL

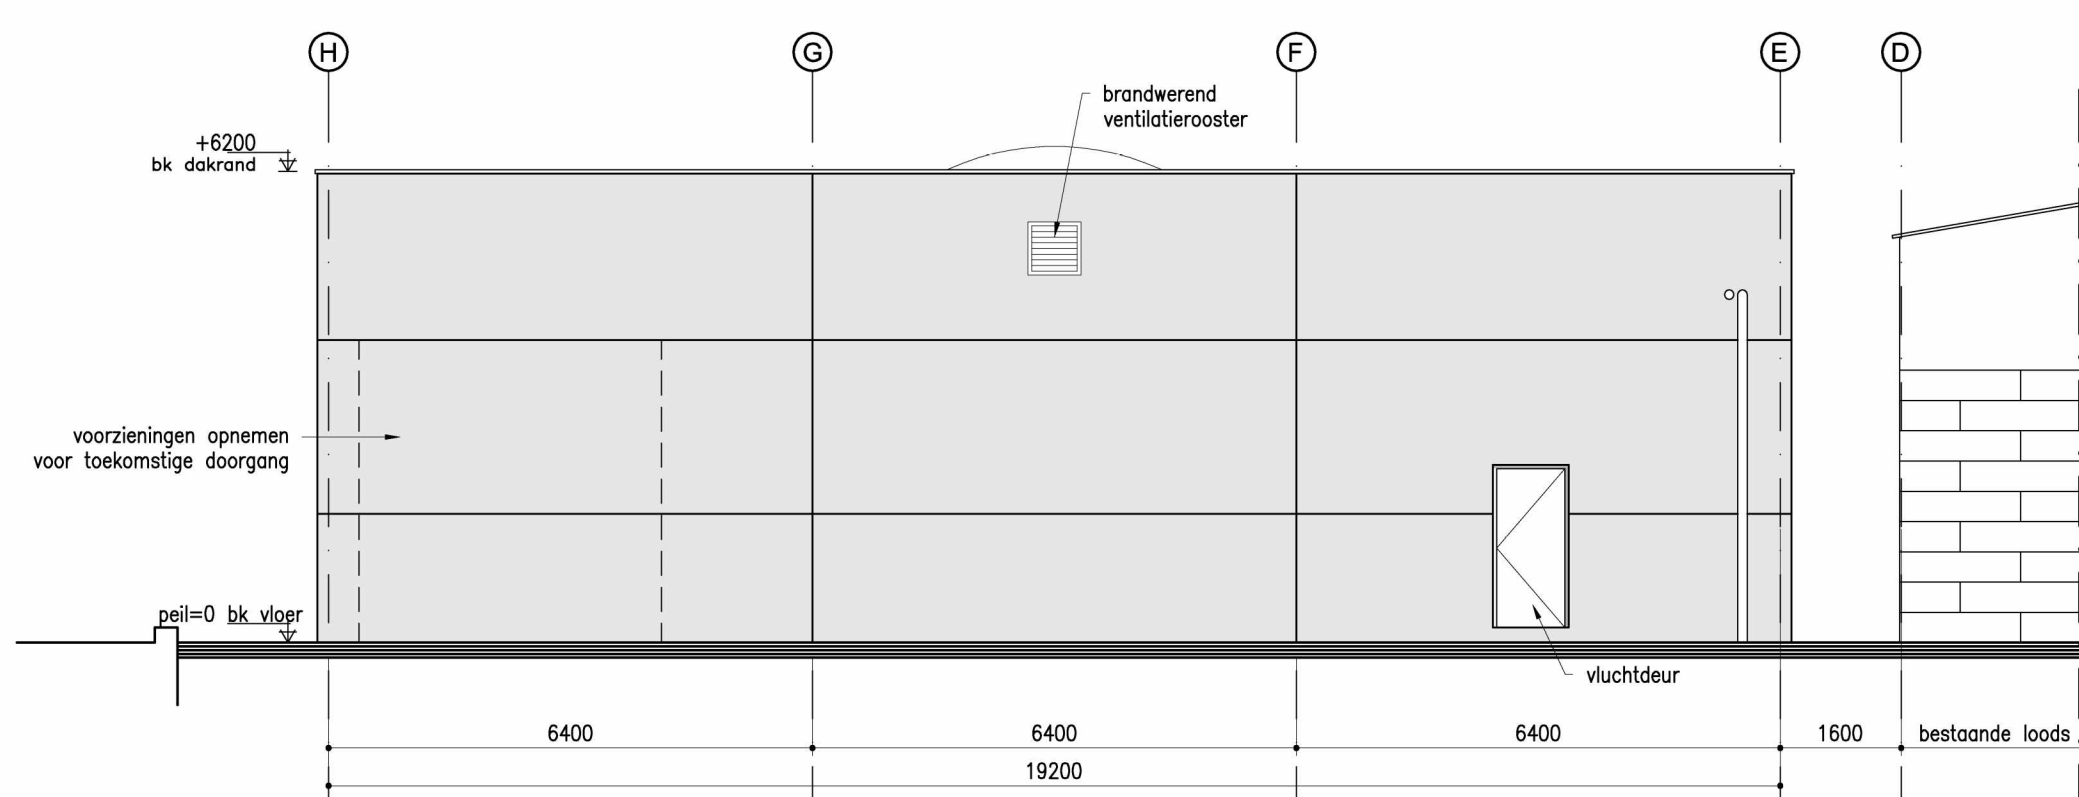


NOORD-GEVEL

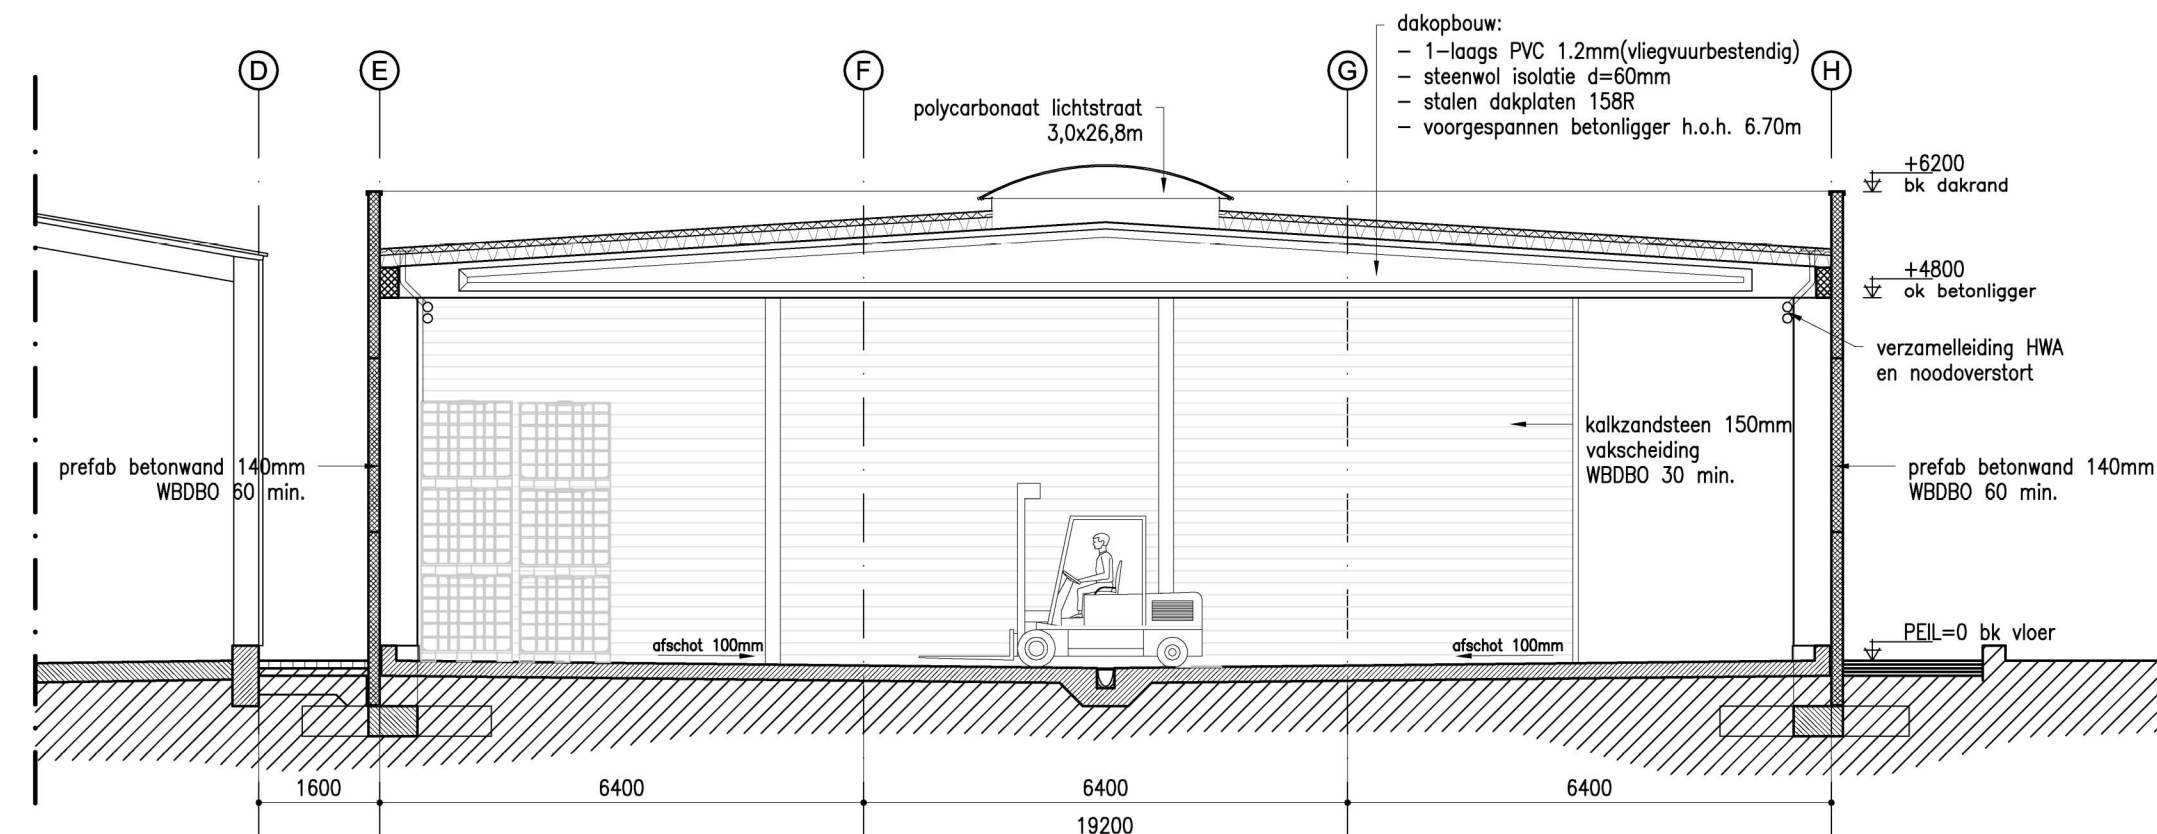

DOORSNEDE A-A

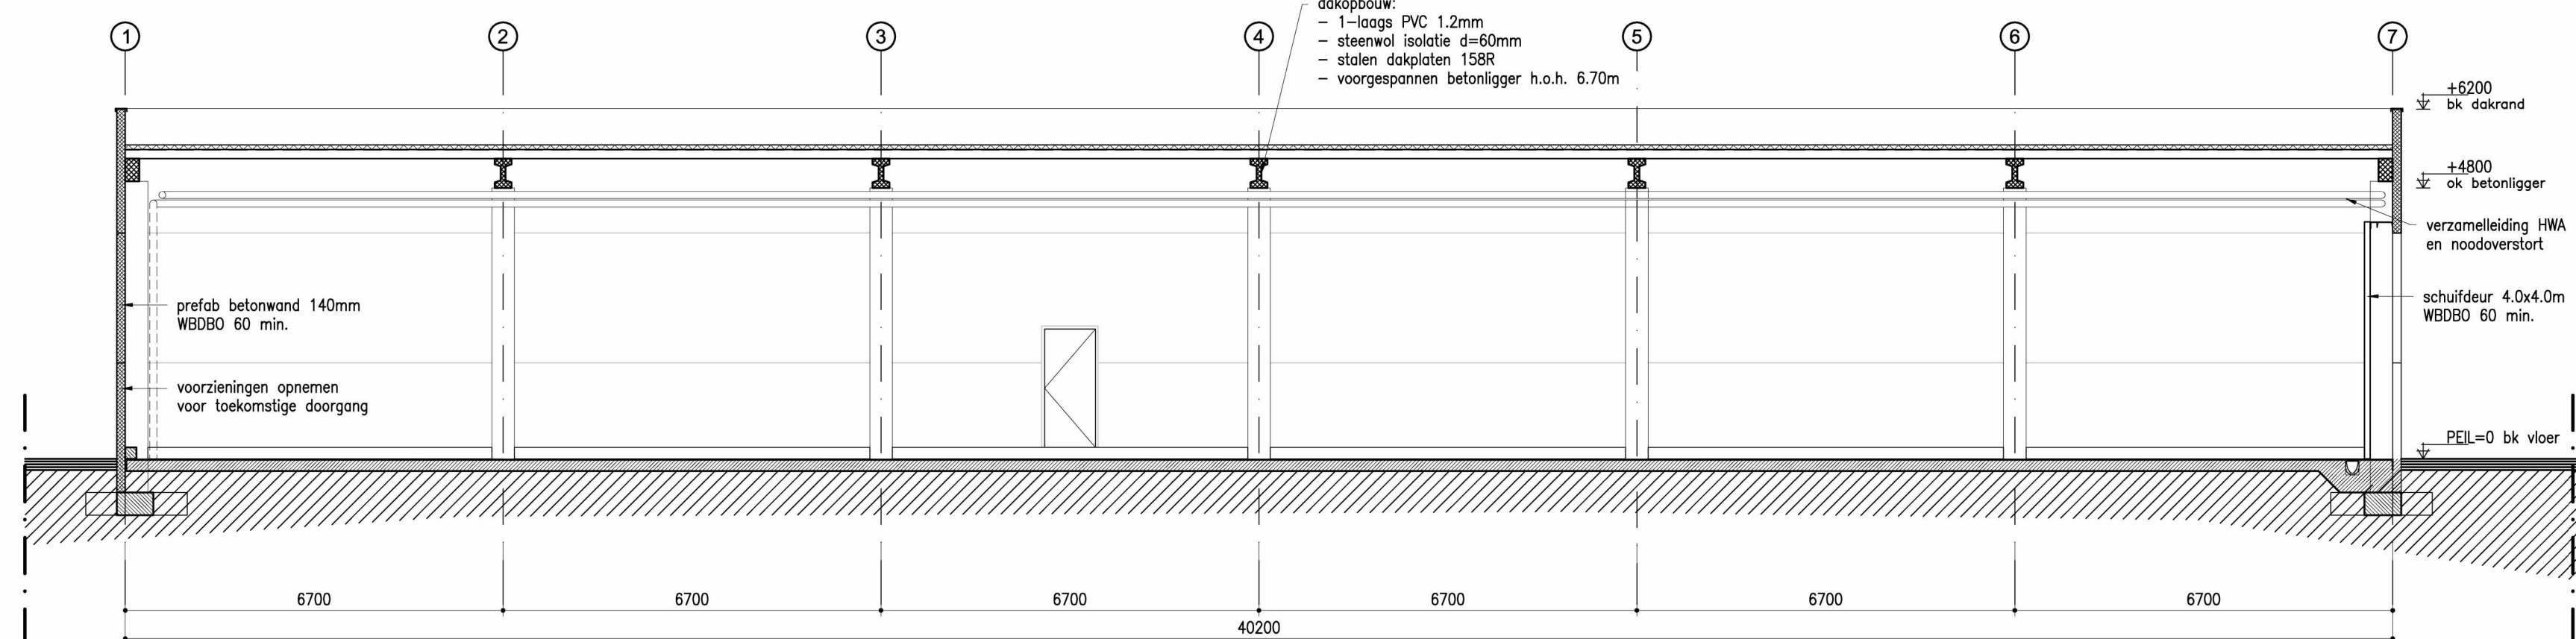

DOORSNEDE B-B

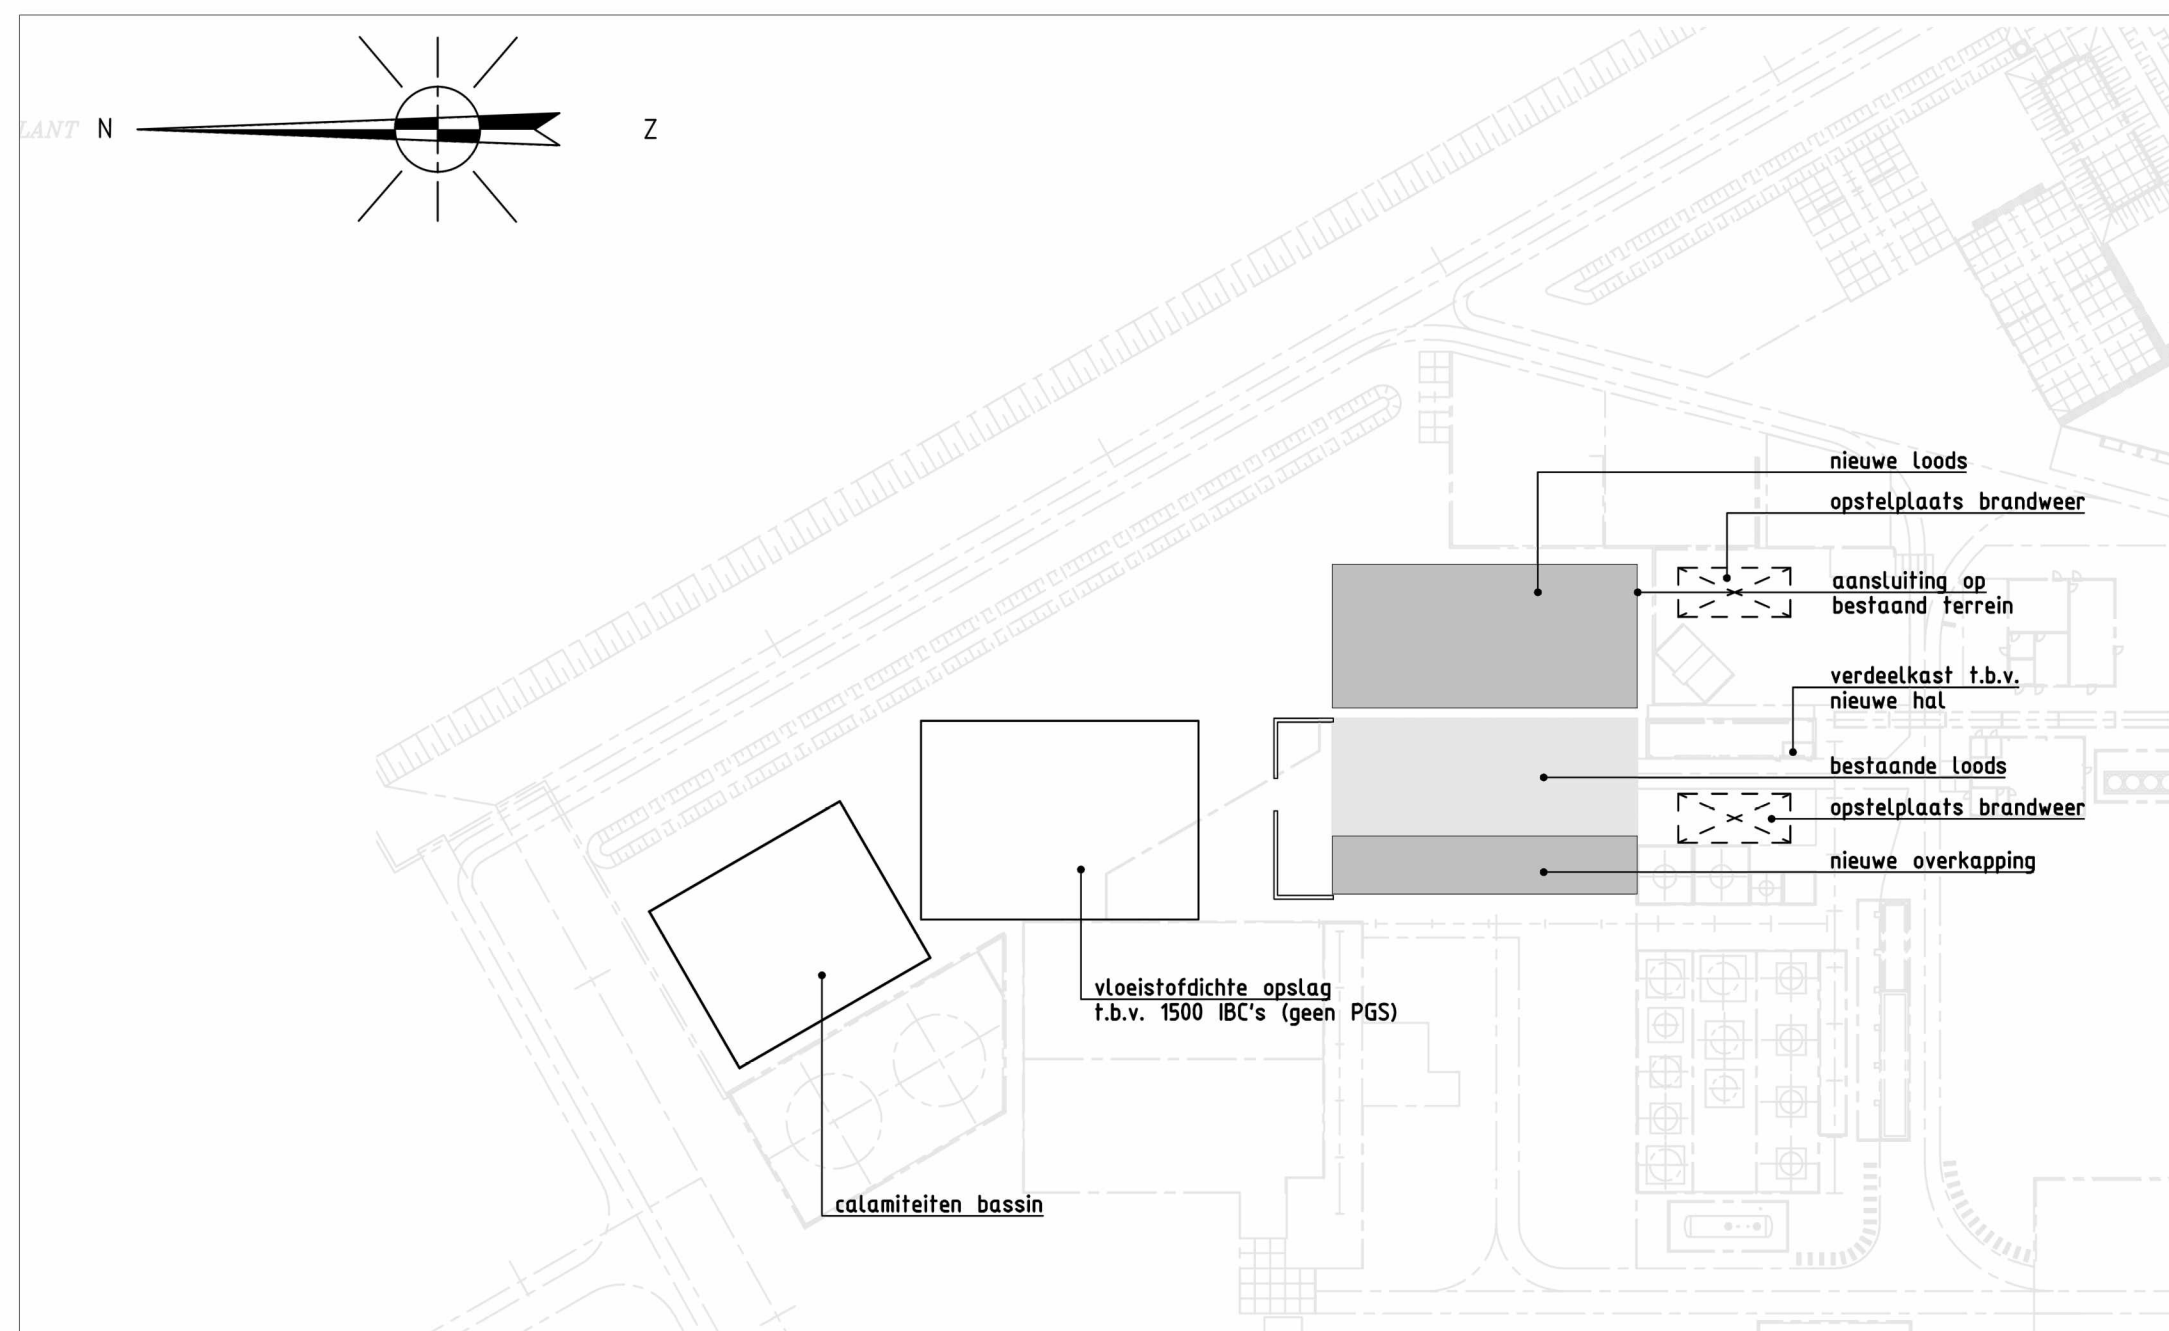

situatie (schaal 1:1000)

D					
C					
B					
A	12-07-2012	Noord-gevel en doorsnede B-B toegevoegd	fc	akh	adr
0	03-07-2012	Eerste uitgave		akh	adr
rev.	datum	omschrijving	getekend	controle	vrijgave

	Cordeel Nederland B.V. Lindtsedijk 22 - 3336 LE Zwijndrecht Postbus 55 - 3330 AB Zwijndrecht T: 078 611 1111 F: 078 611 1112 www.cordeel.eu	Dit tekening is auteursrechtelijk en mag op geen enkele wijze verspreid worden zonder de schriftelijke toestemming van Cordeel Nederland B.V. This drawing is confidential and may not be reproduced by whatever means and/or distributed without the written consent of Cordeel Nederland B.V.
---	---	---

Opdrachtgever:	ICL-IP Terneuzen	Schaal:	1:100
Project:	Nieuwbouw stoffenopslag PGS15	Formaat:	A0
Onderdeel:	Plattegrond, doorsnede en aanzichten	Fase:	VO
		Status:	Voorlopig
		Projectnr.:	4313
		Tek.nr.:	001