


PLATTEGROND 8030 +

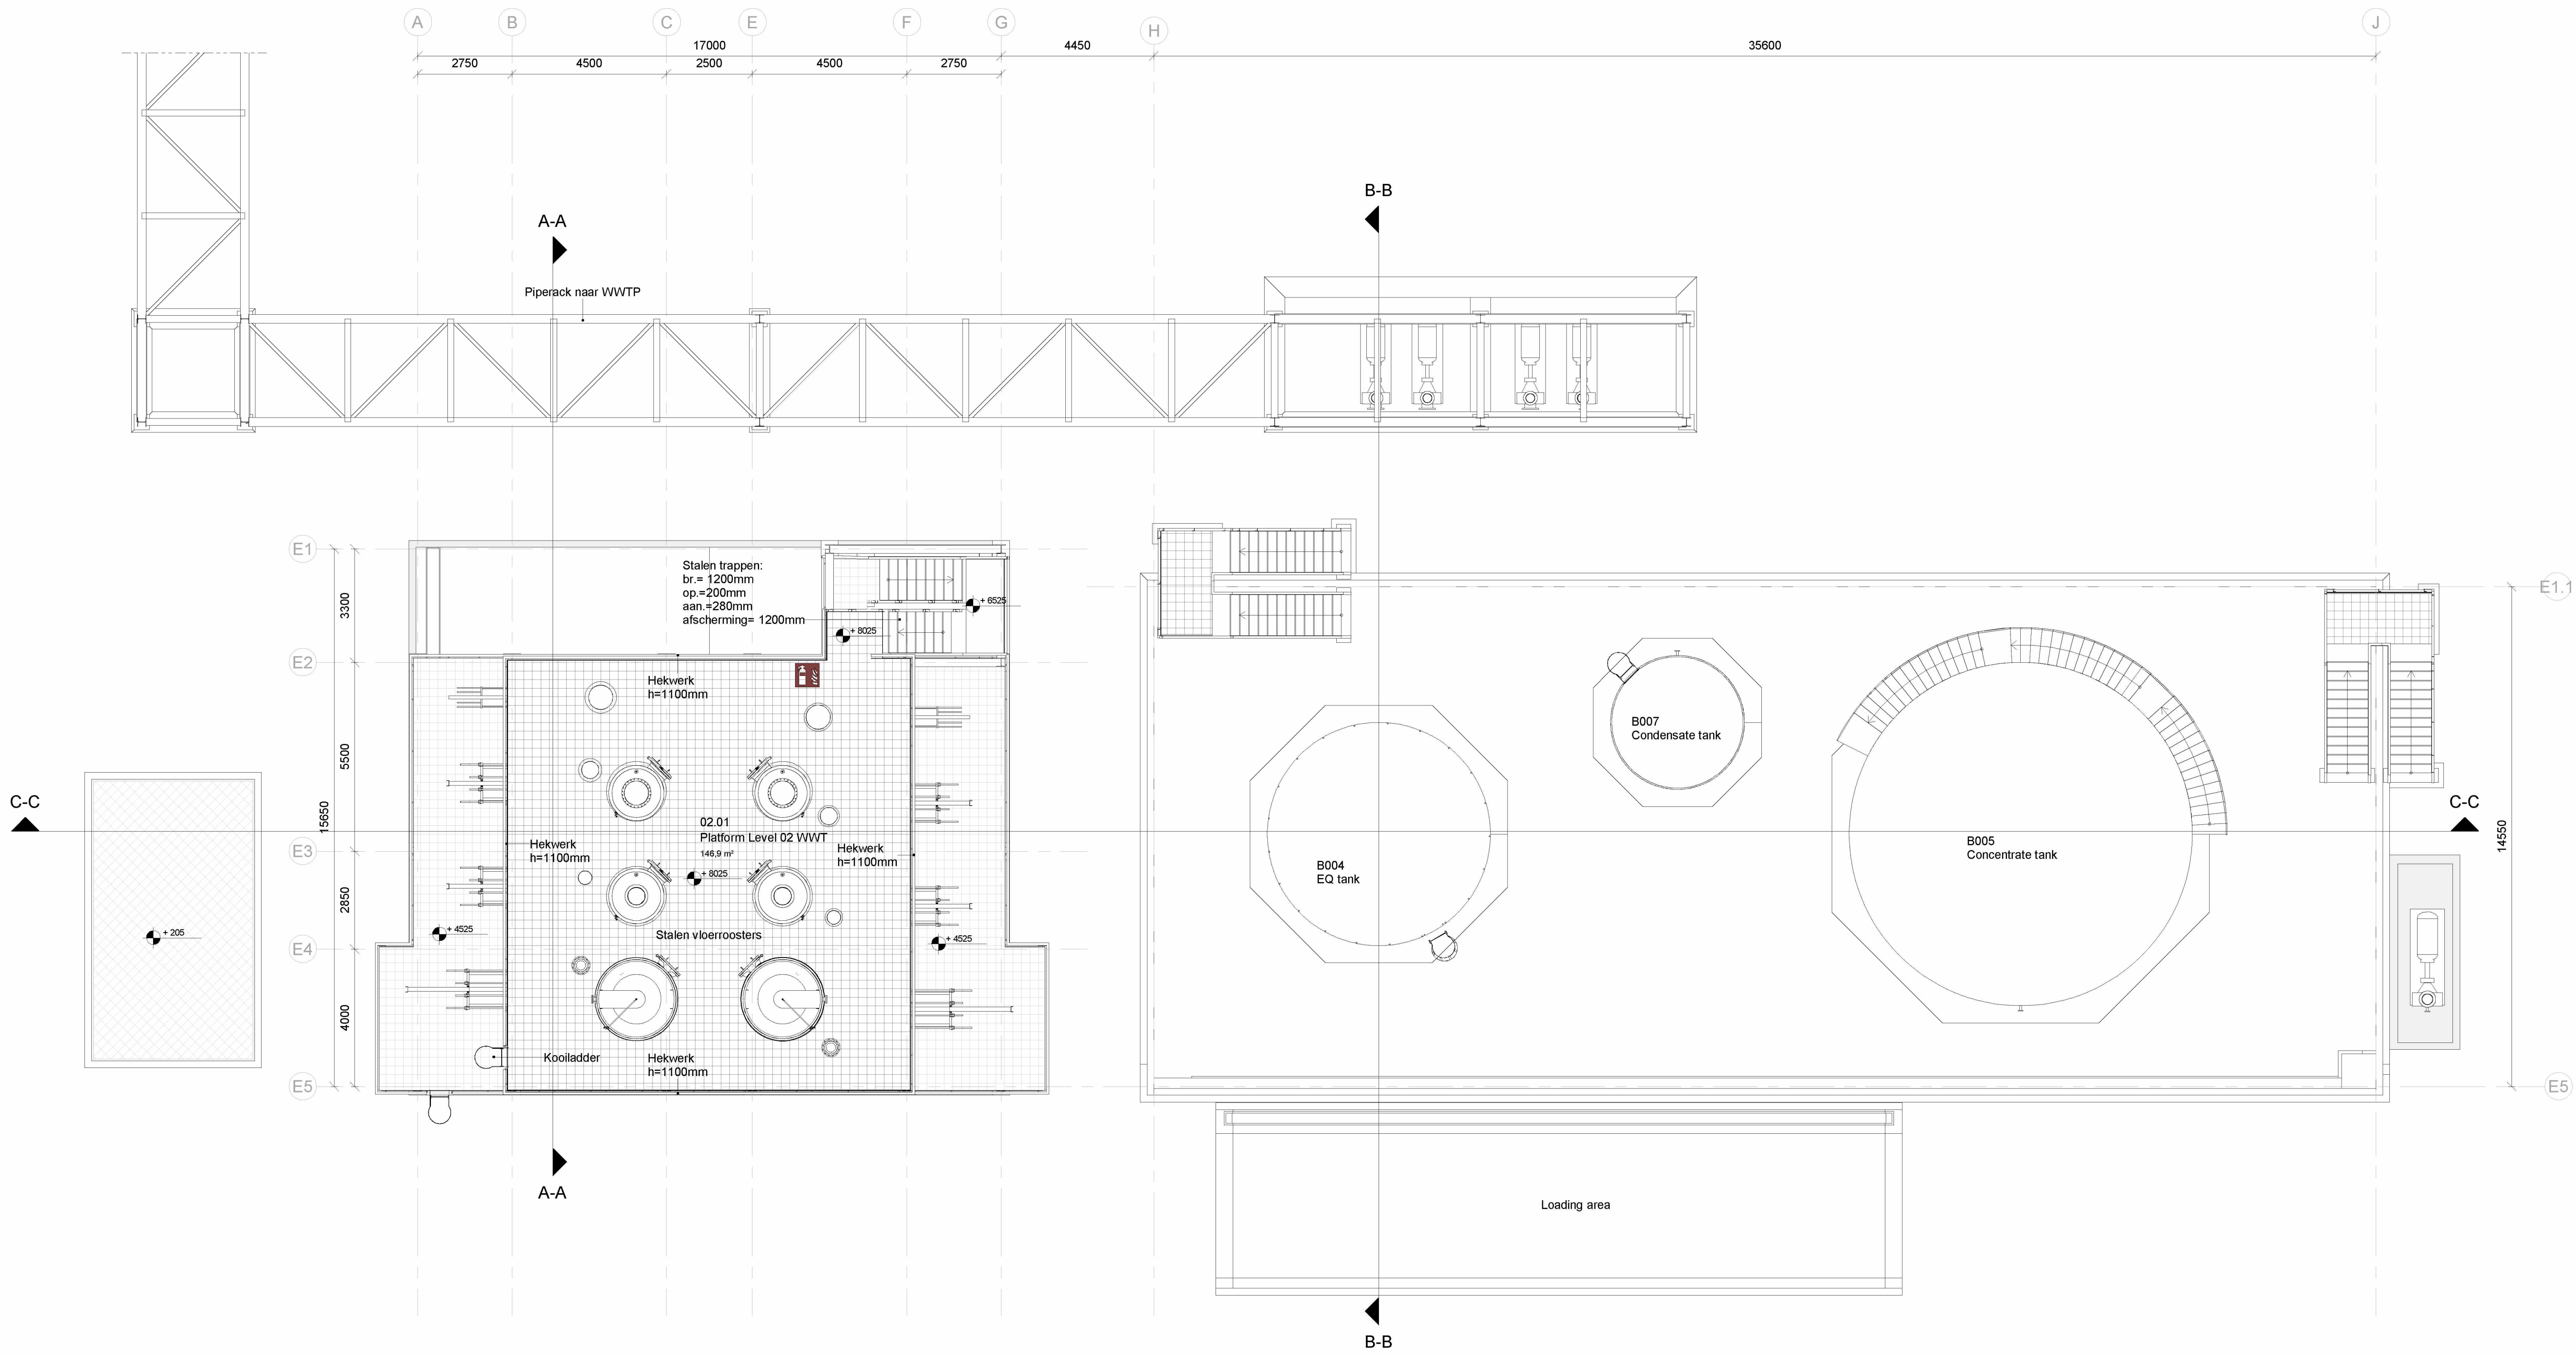

Algemene opmerkingen

- Indien niet anders aangegeven:
 - Peil = 0.000 = 4100+N.A.P.
 - Bovenkant afgewerkte begane grondvloer
- Alle maatvoering in mm, tenzij anders aangegeven
- Alle hoogtematen in mm t.o.v. peil tenzij anders aangegeven
- Alle maten in het werk te controleren
- Van deze tekening mag niet gemeten worden

Rev. 1.1 = Aanduiding revisie

1500 = Maatvoering is niet op schaal

1500 = Maatvoering te controleren in het werk

Legenda

- Eigendomsgrans
- Bouwgrens
- Fence
- Vegetation
- Prefab beton
- Metaalstudwand
- Kalkzandsteen
- Geweijselwerk
- Sandwichpanelen


Renvoel brandveiligheid

- Vluchtrichting
- Noodverlichting
- Vluchtroute
- Schuimblusser
- Brandmelder
- Brandslanghaspel
- Brandweer toegang
- Deur alleen gebruiken bij calamiteiten
- 30 minuten brandverend
- 60 minuten brandverend
- 120 minuten brandverend
- Zelfsluitende deur
- 120 minuten brandverend
- 60 minuten brandverend

RUIMTESTAAT level 00

Nummer	Ruimte	Niveau	Gebruiksfunctie	Ruimtefunctie	Opp.	Opmerking
00.01	Pump area / CS pit	Level 0	Bouwwerk geen gebouw zijnde	n.v.t.	38.95 m²	Niet voor personen bestemde vloer
00.02	WWT / Separator	Level 0	Bouwwerk geen gebouw zijnde	n.v.t.	288.35 m²	Niet voor personen bestemde vloer
00.03	Tank land	Level 0	Bouwwerk geen gebouw zijnde	n.v.t.	500.30 m²	Niet voor personen bestemde vloer
00.04	Loading area	Level 0	Bouwwerk geen gebouw zijnde	n.v.t.	112.00 m²	Niet voor personen bestemde vloer
01.01	Platform Level 01 WWTP	Level 01	Bouwwerk geen gebouw zijnde	n.v.t.	255.57 m²	Niet voor personen bestemde vloer
02.01	Platform Level 02 WWTP	Level 02	Bouwwerk geen gebouw zijnde	n.v.t.	148.88 m²	Niet voor personen bestemde vloer
Totals					1300.02 m²	

Situation

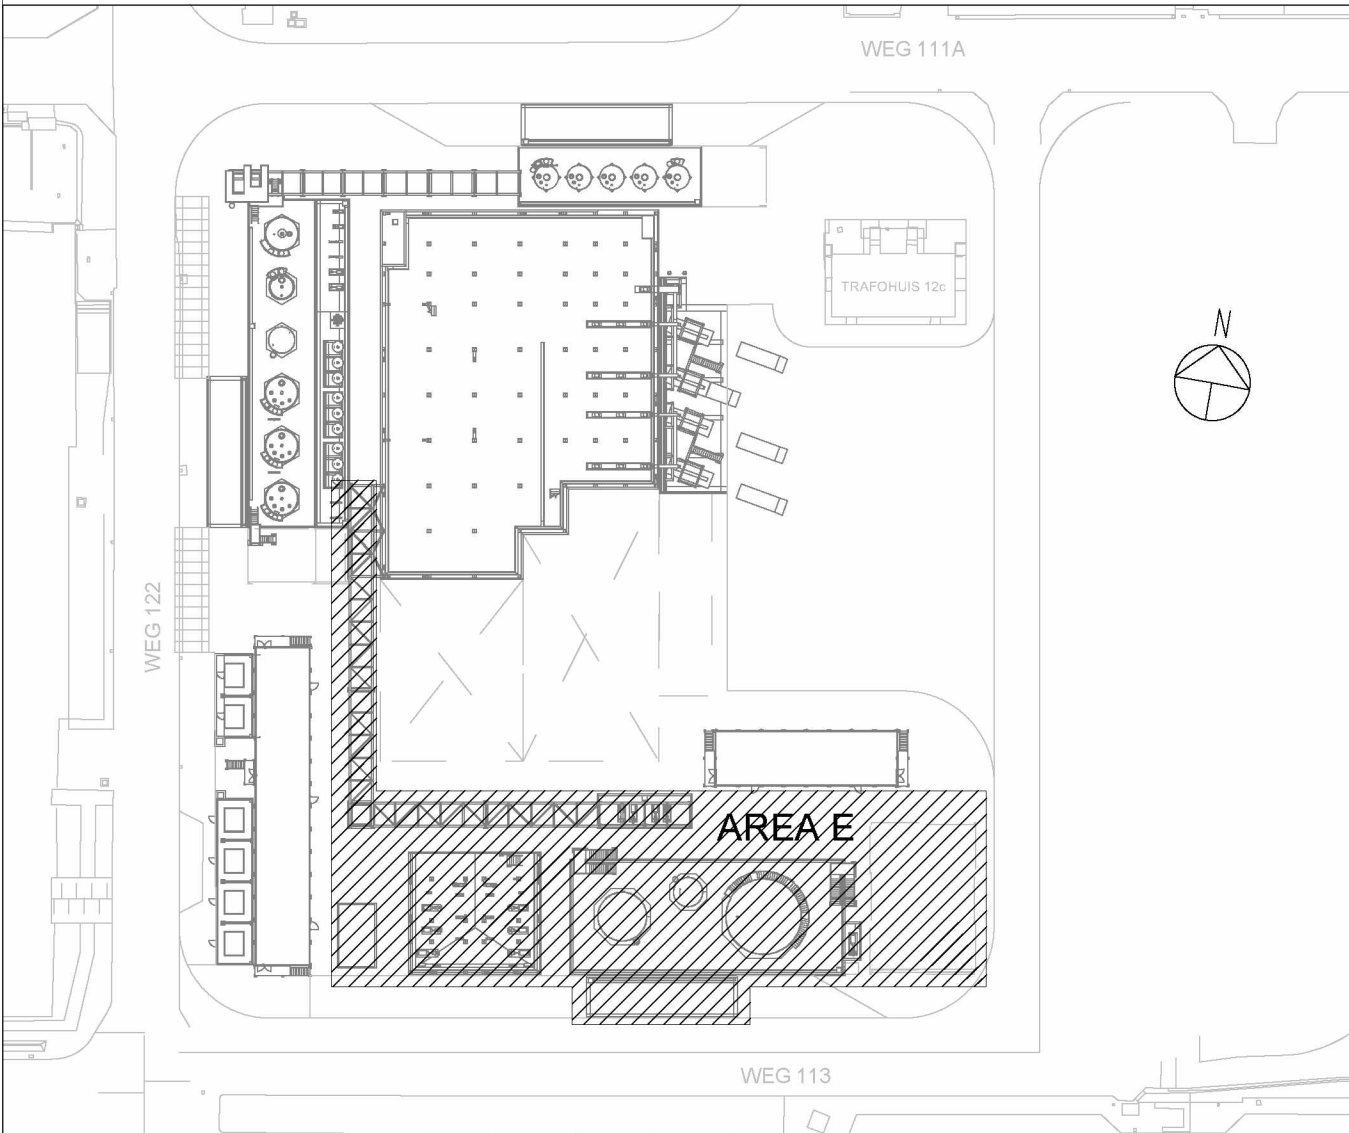

A 19-02-2021 Eerste uitgave

REV. DATE DESCRIPTION DRAWN BY CKD SEEN BY

CLIENT Shell Nederland B.V.

PROJECT Biodiesel Pre-Treatment Plant

TITEL

AREA E / WWTP

LEVEL 02

PLATTEGROND

NIEUW

OFFICE Regio West DEPARTMENT 311 SCALE 1 : 100 SIZE A0 ORDER NUMBER 54306 SUB 02 DRAWING NUMBER 1142202 SHEET OF REV. A