



| | | | |
|--|---|-----|--|
| | prefab beton | mk | meterkast |
| | in het werk gestort | kk | plaatsingsruimte koelkast |
| | metselwerk baksteen | kt | plaatsingsruimte kooktoestel |
| | kalkzandsteen | wm | plaatsingsruimte wasmachine |
| | isolatie | wd | plaatsingsruimte wasdroger |
| | scheidingswand, gibo normaal | wtw | warmteterugwin installatie |
| | scheidingswand, gibo zwaar | wp | warmtepomp |
| | scheidingswand, gibo hydro | hwa | hemelwaterafvoer |
| | DnT, A, K ≥32dB weerstand, van toepassing op zowel wand als deurconstructie | # | de geïsoleerde beglazing uitvoeren met doorvalveiligglas |
| | wandtegelerwerk | | |
| | vloertegelerwerk | | |
| | schacht | | |


alle binnendeurzijzen v.v. deuren
930x2315mm, uitgezonderd trapkast
830x2315mm en meterkastdeur 730x2315mm
| Electriche installatie volgens NPR 5310

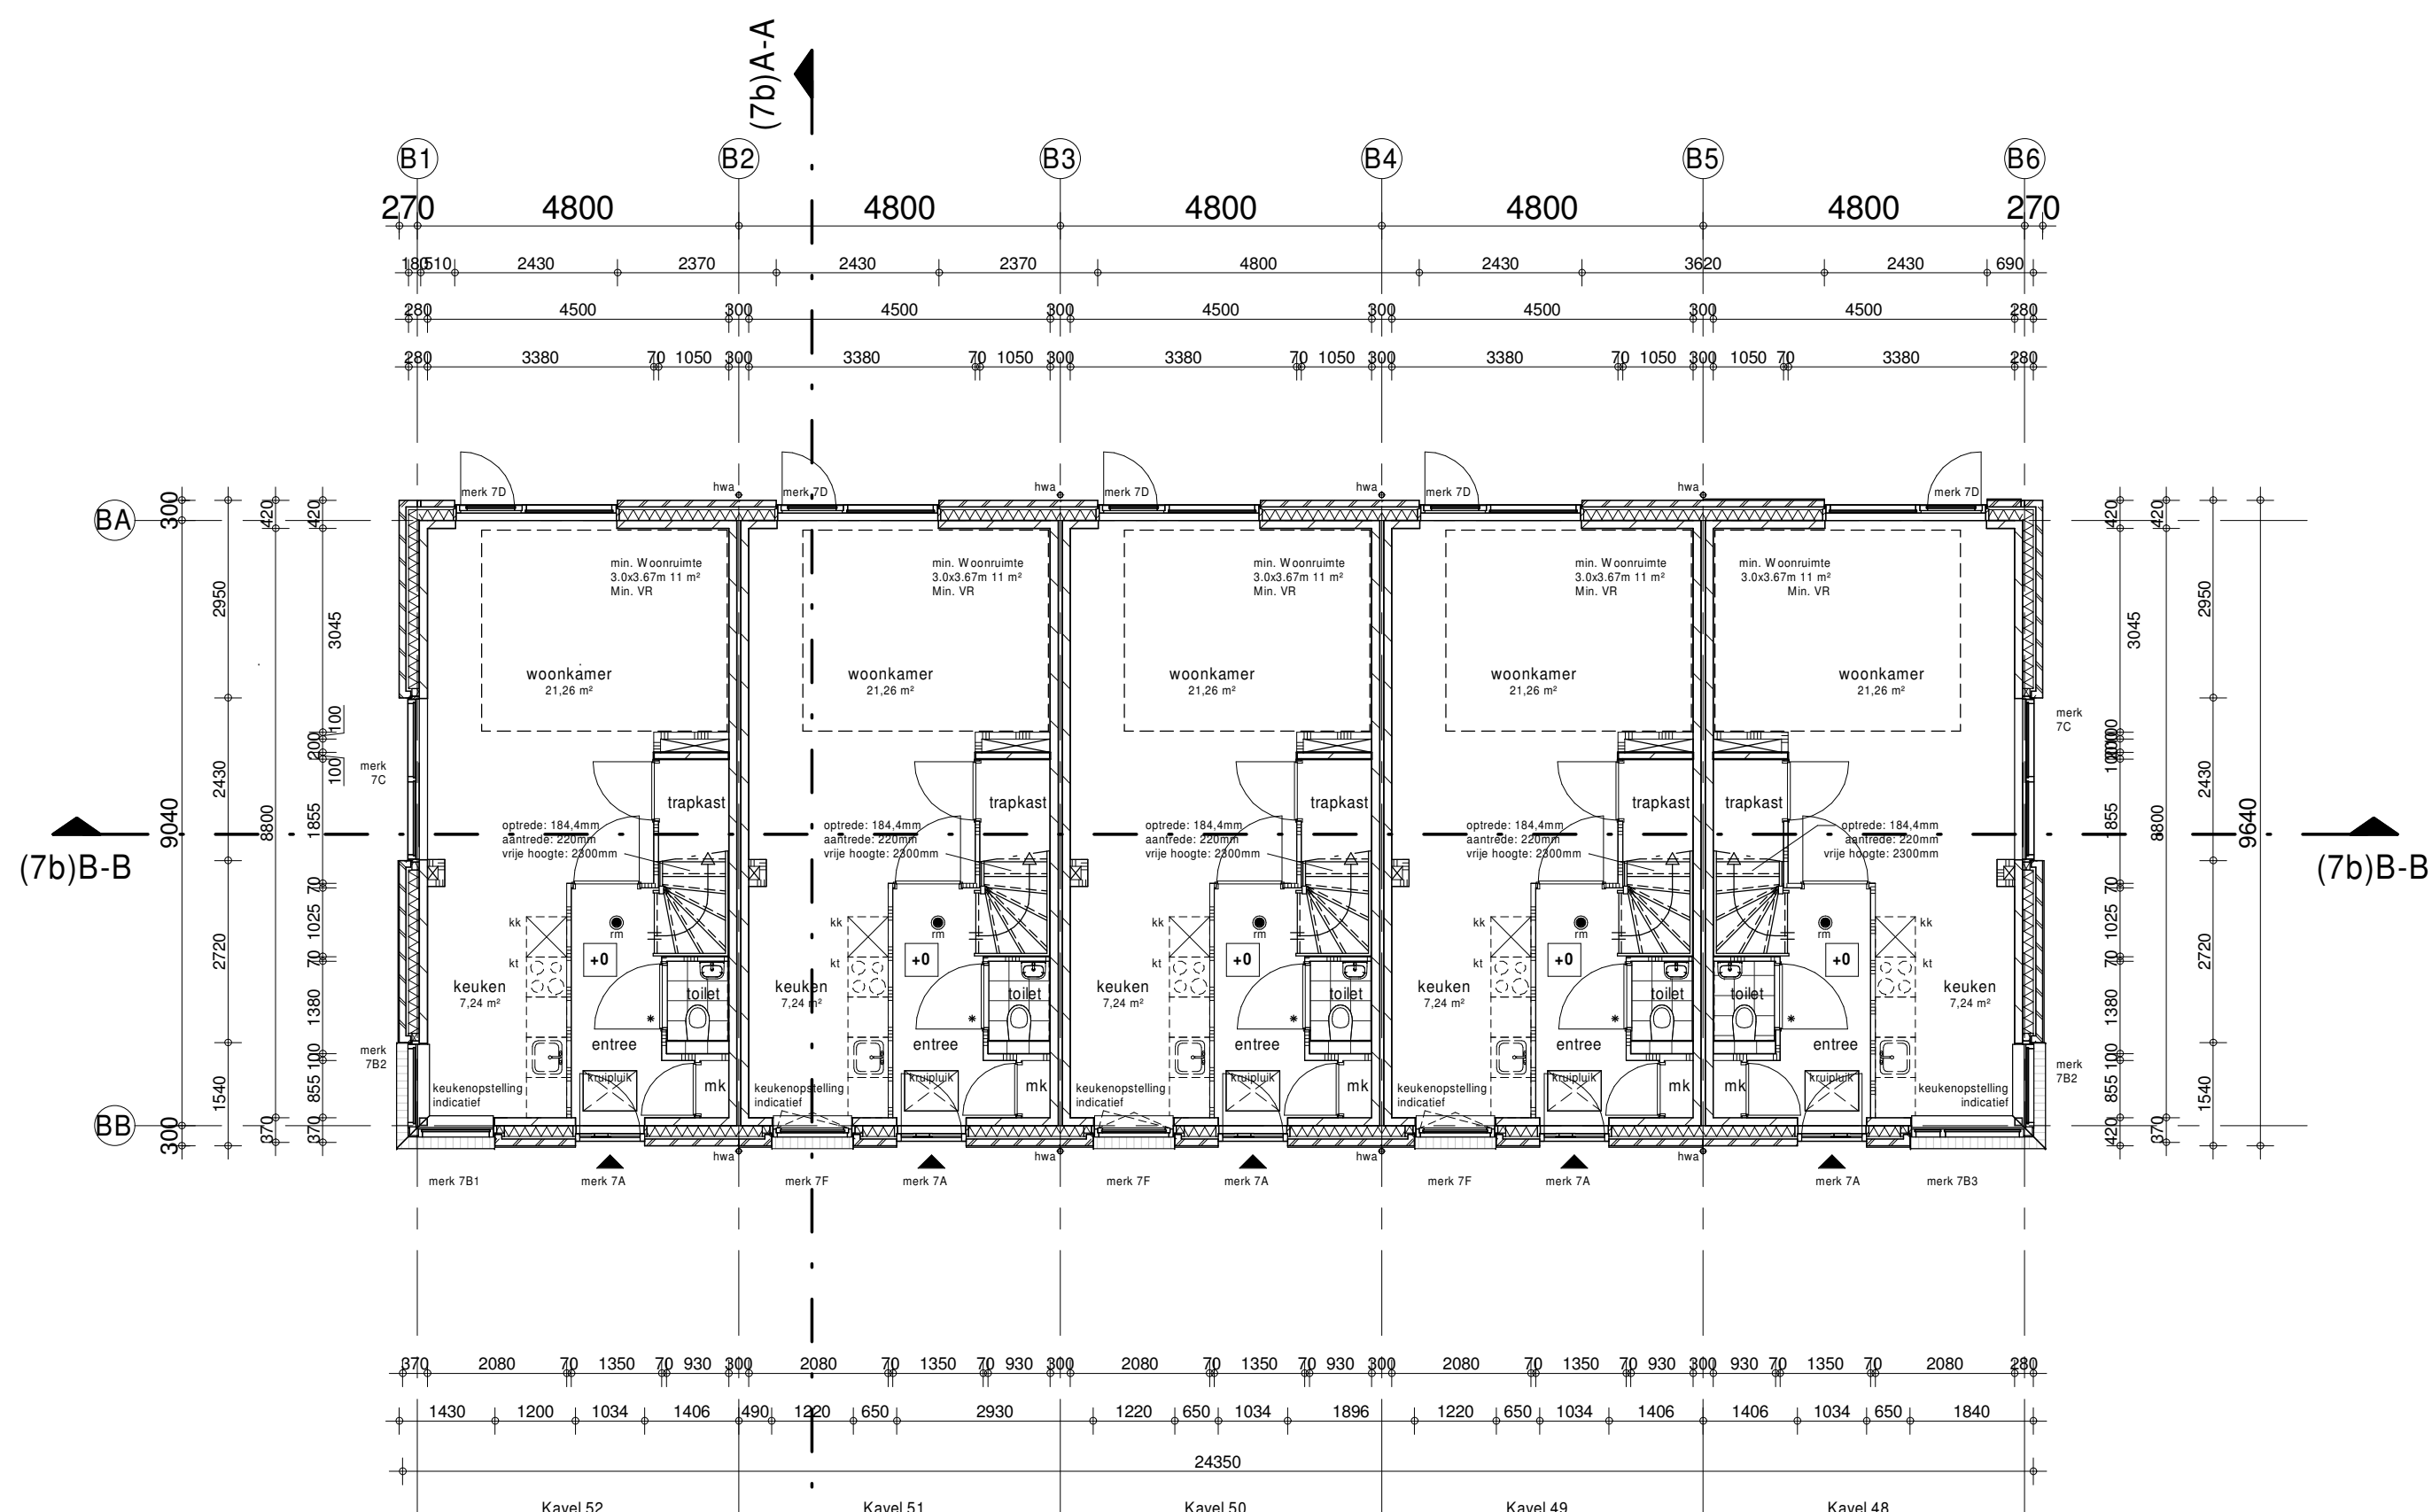


begane grond

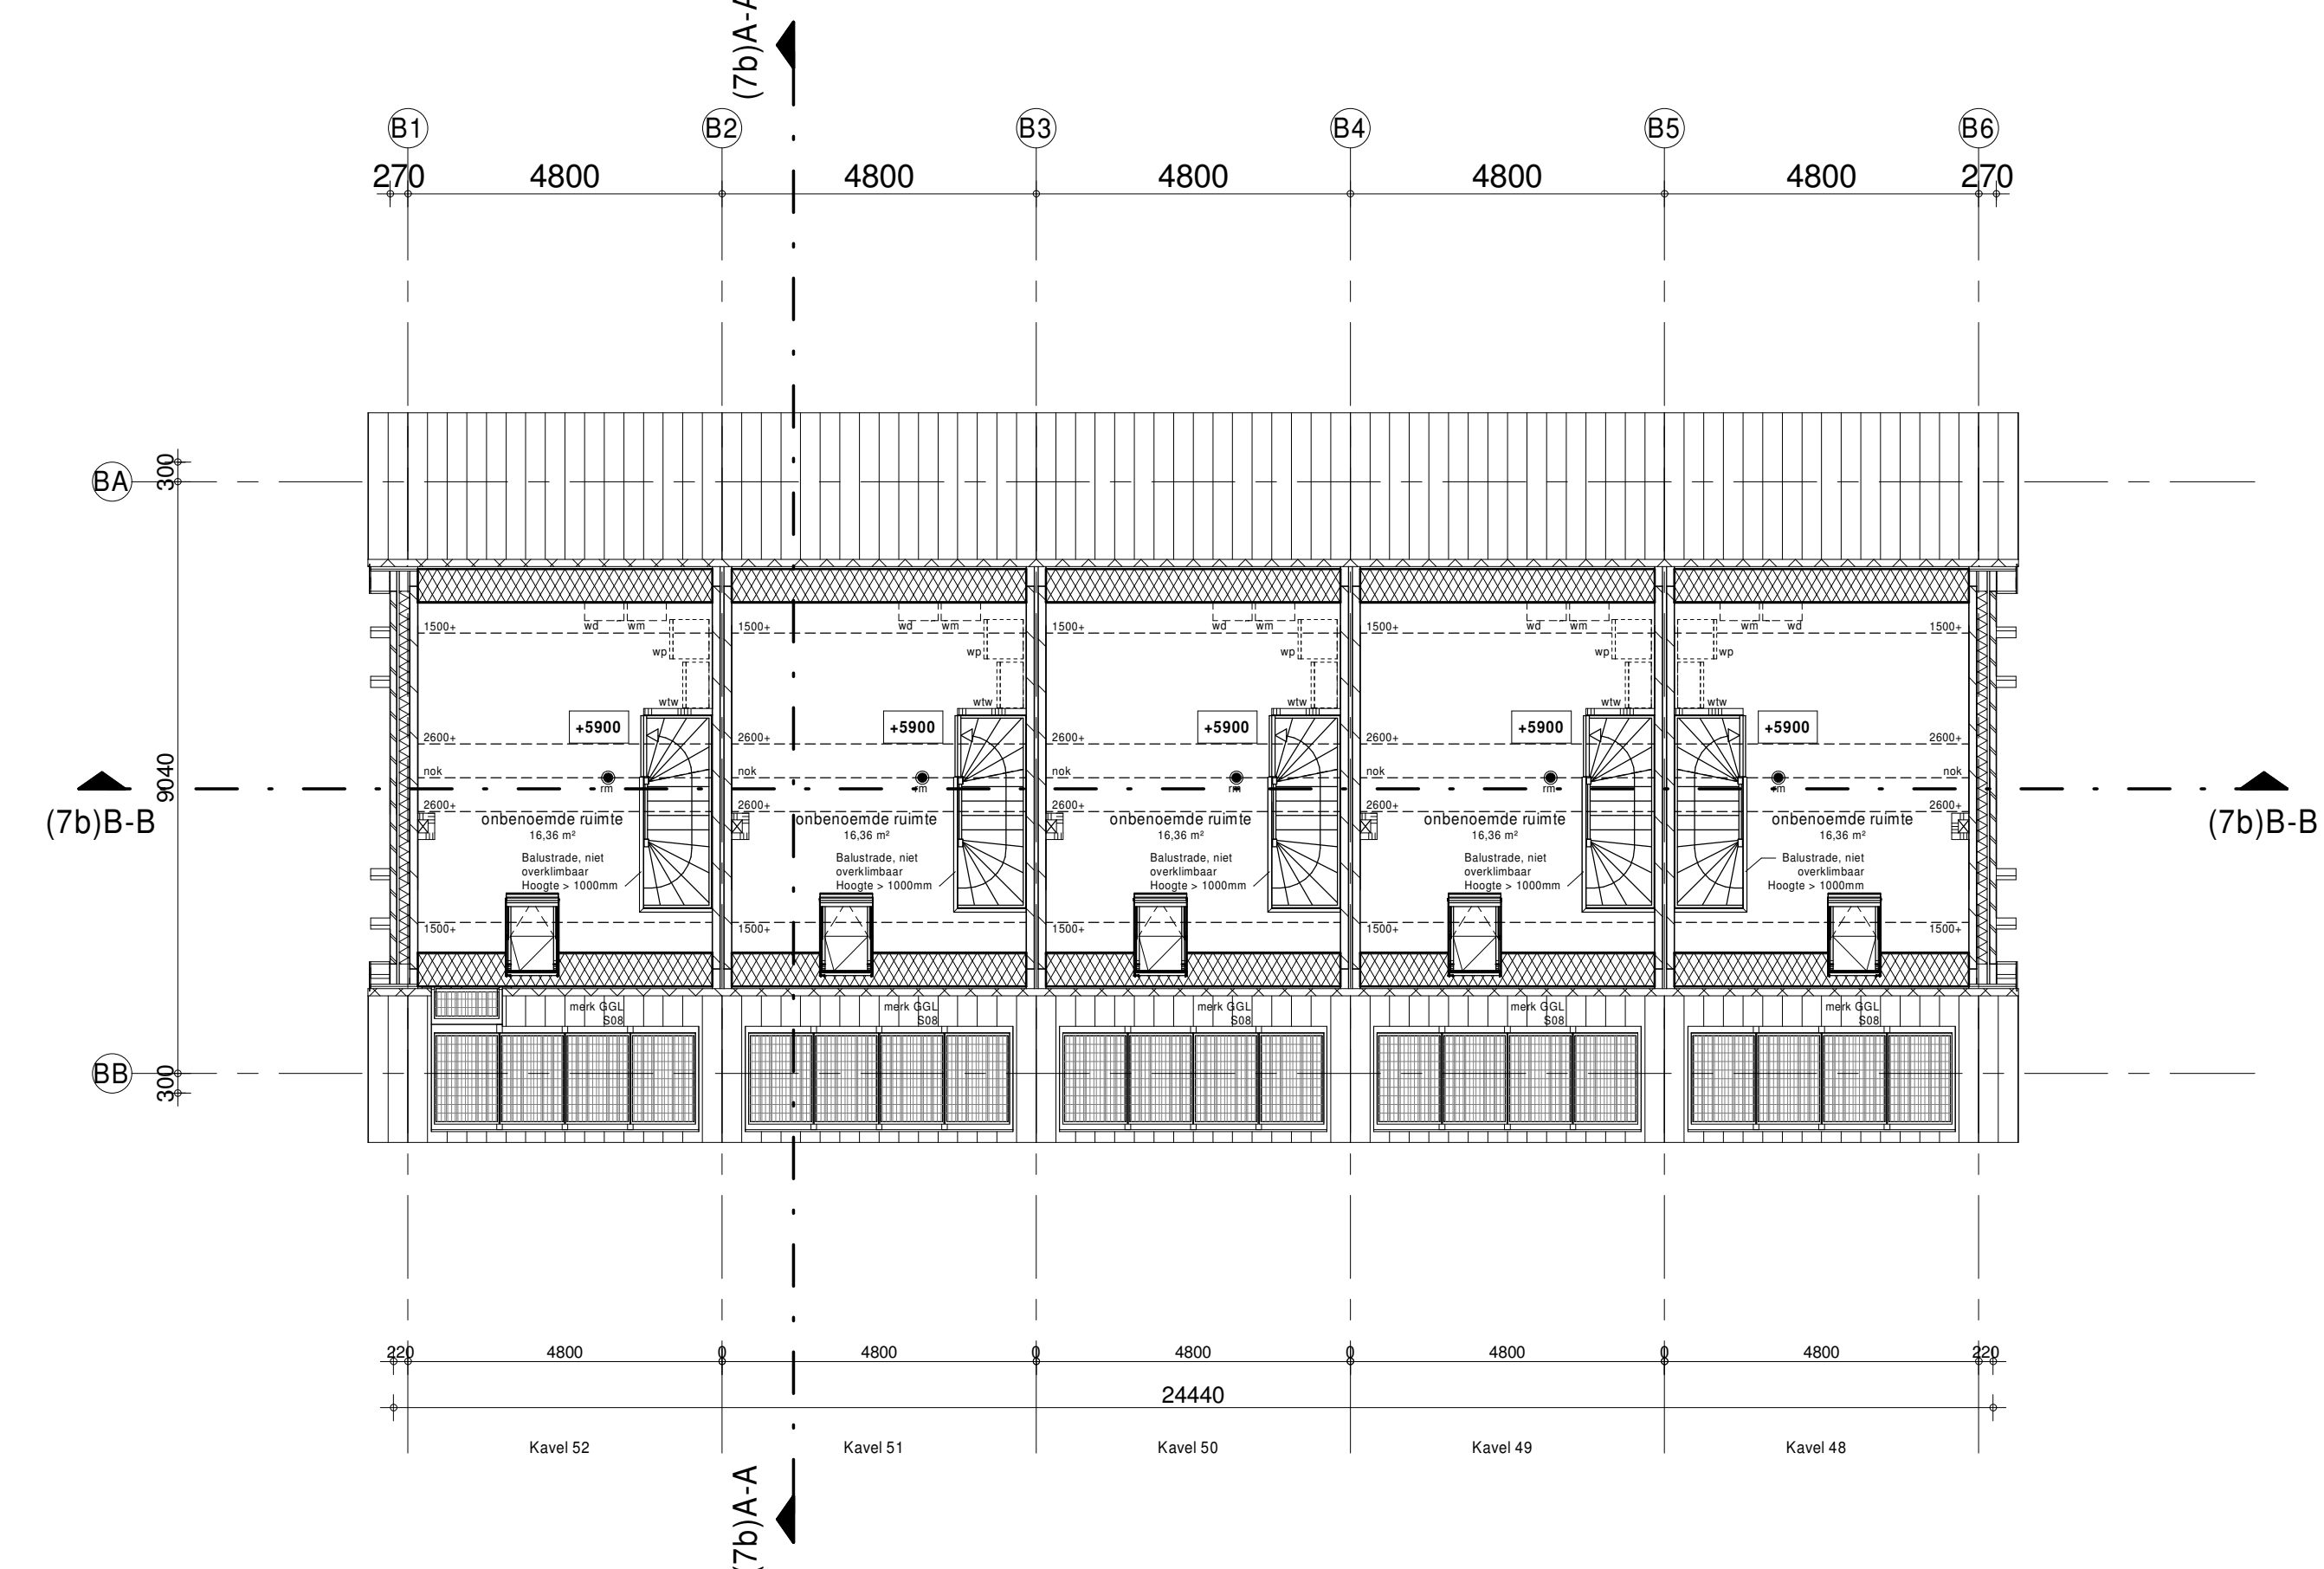

2e verdieping

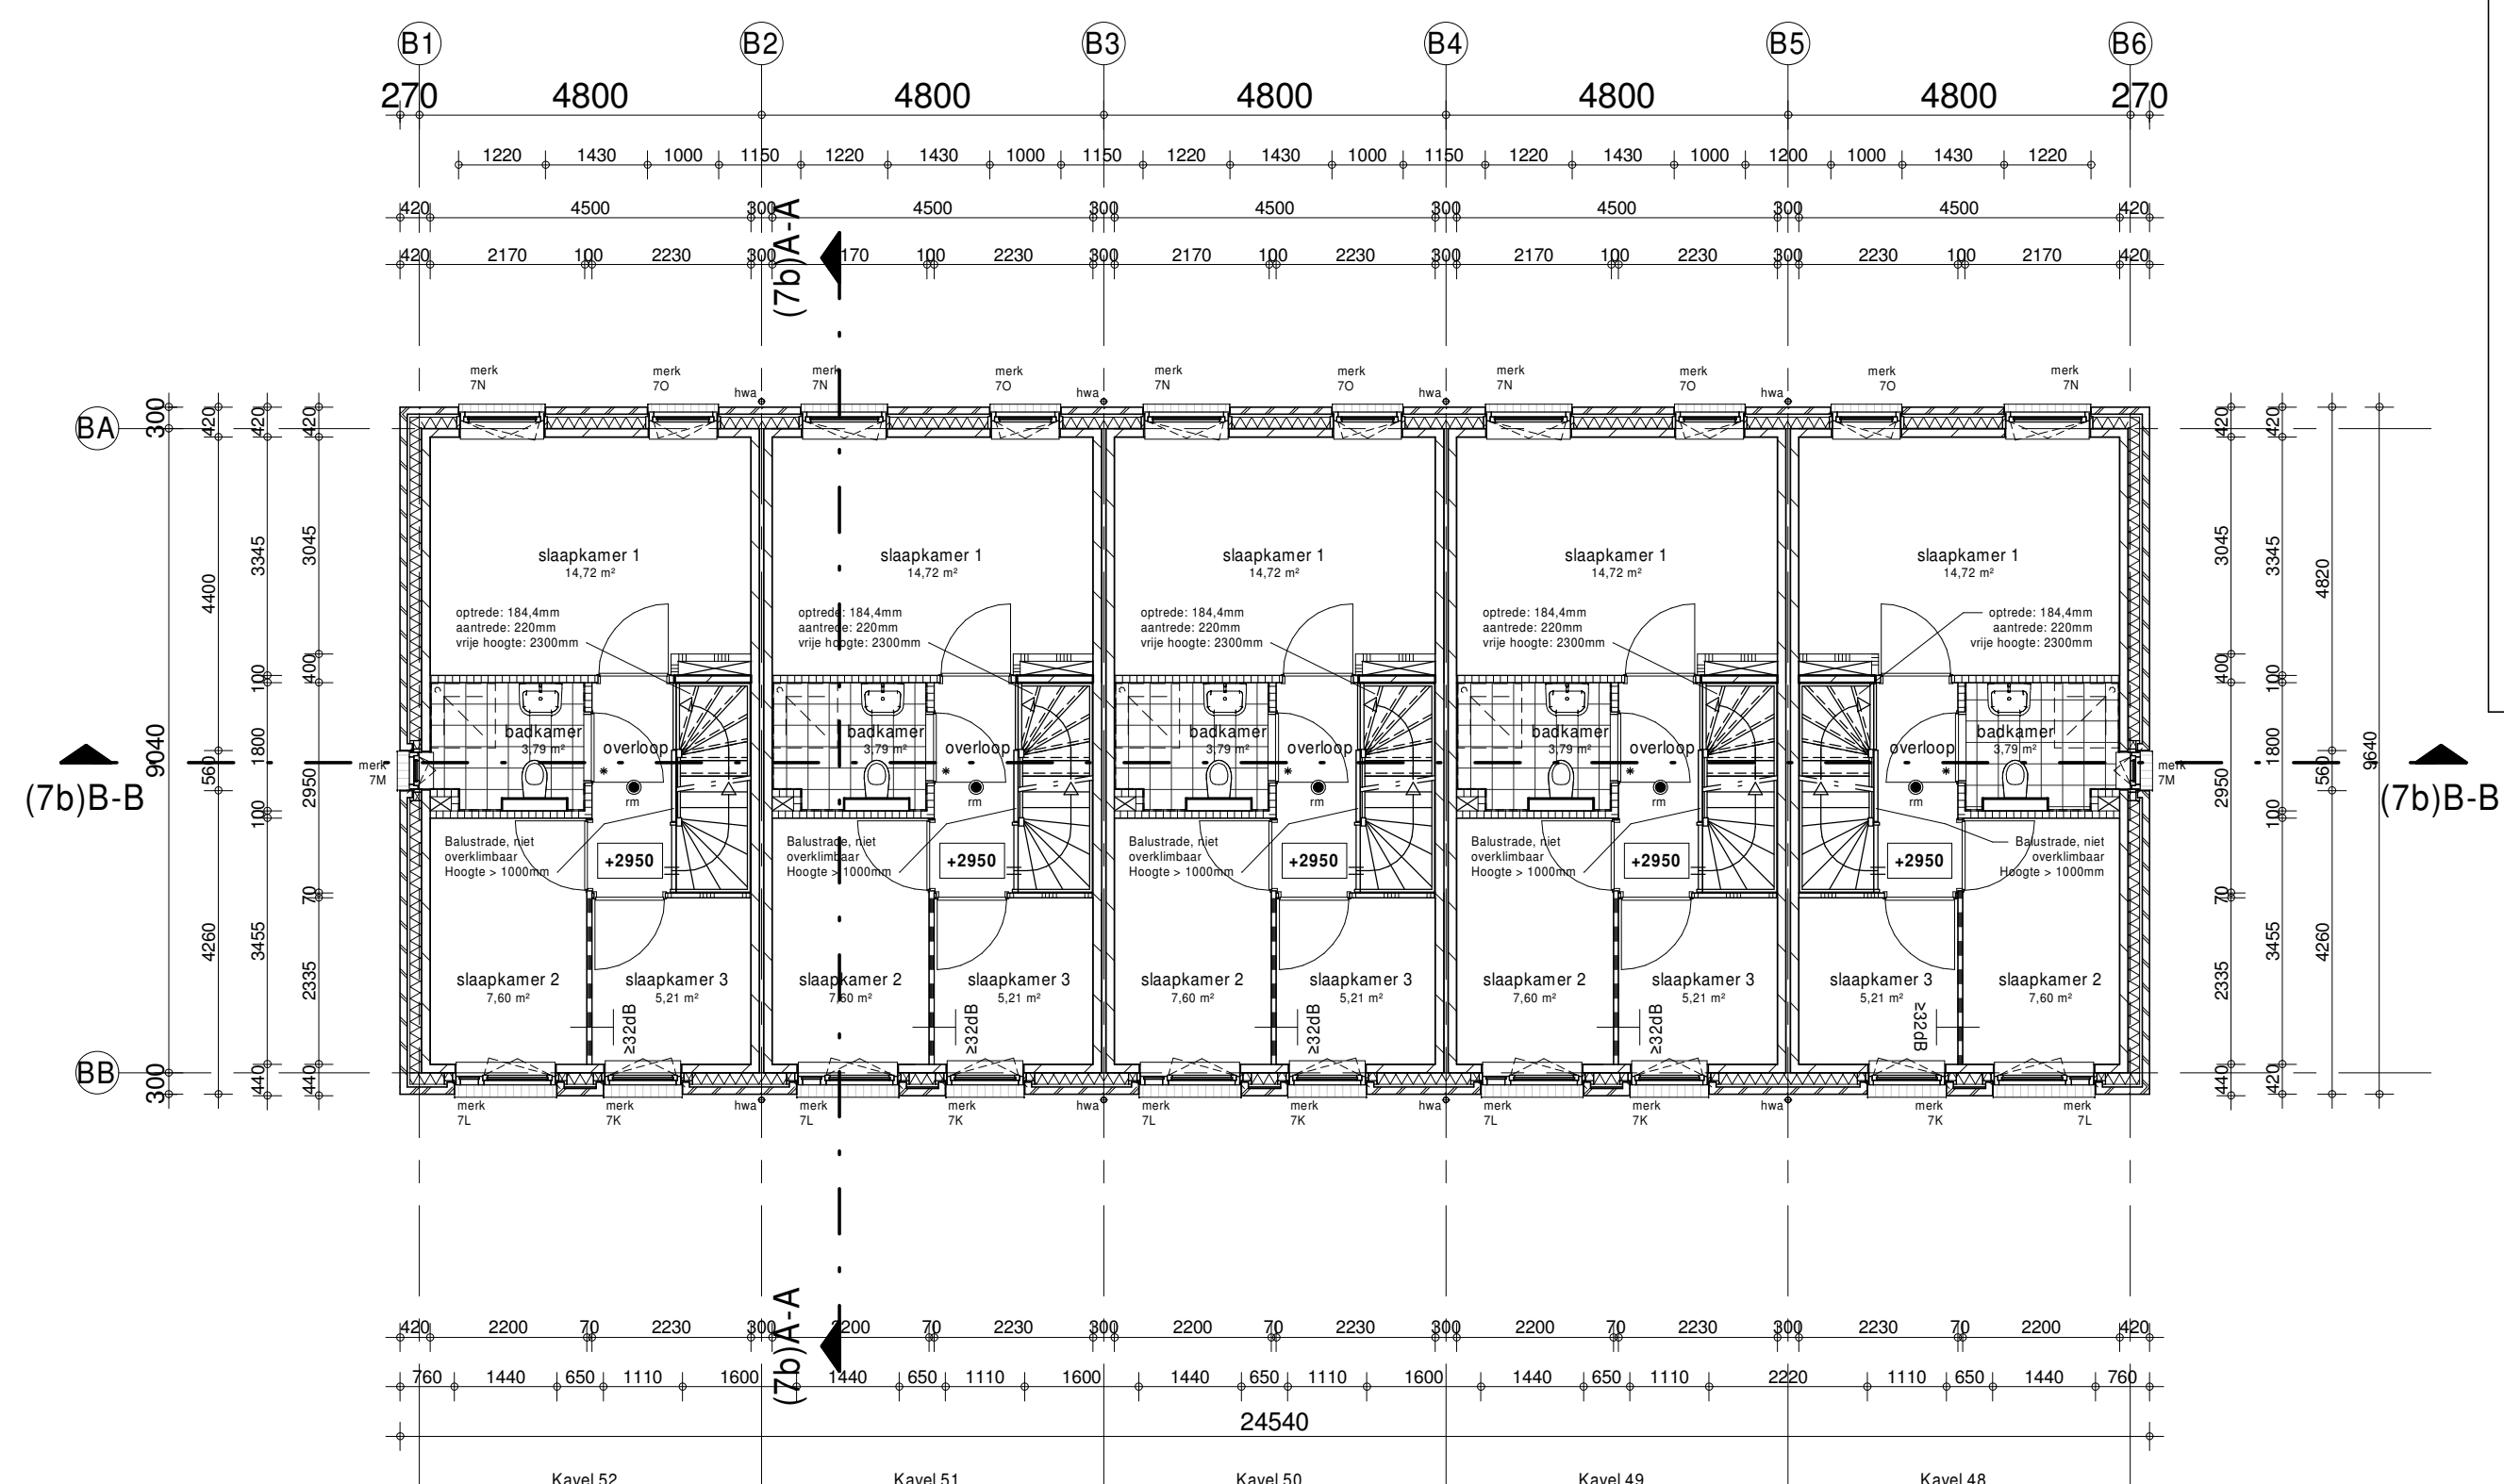

1e verdieping

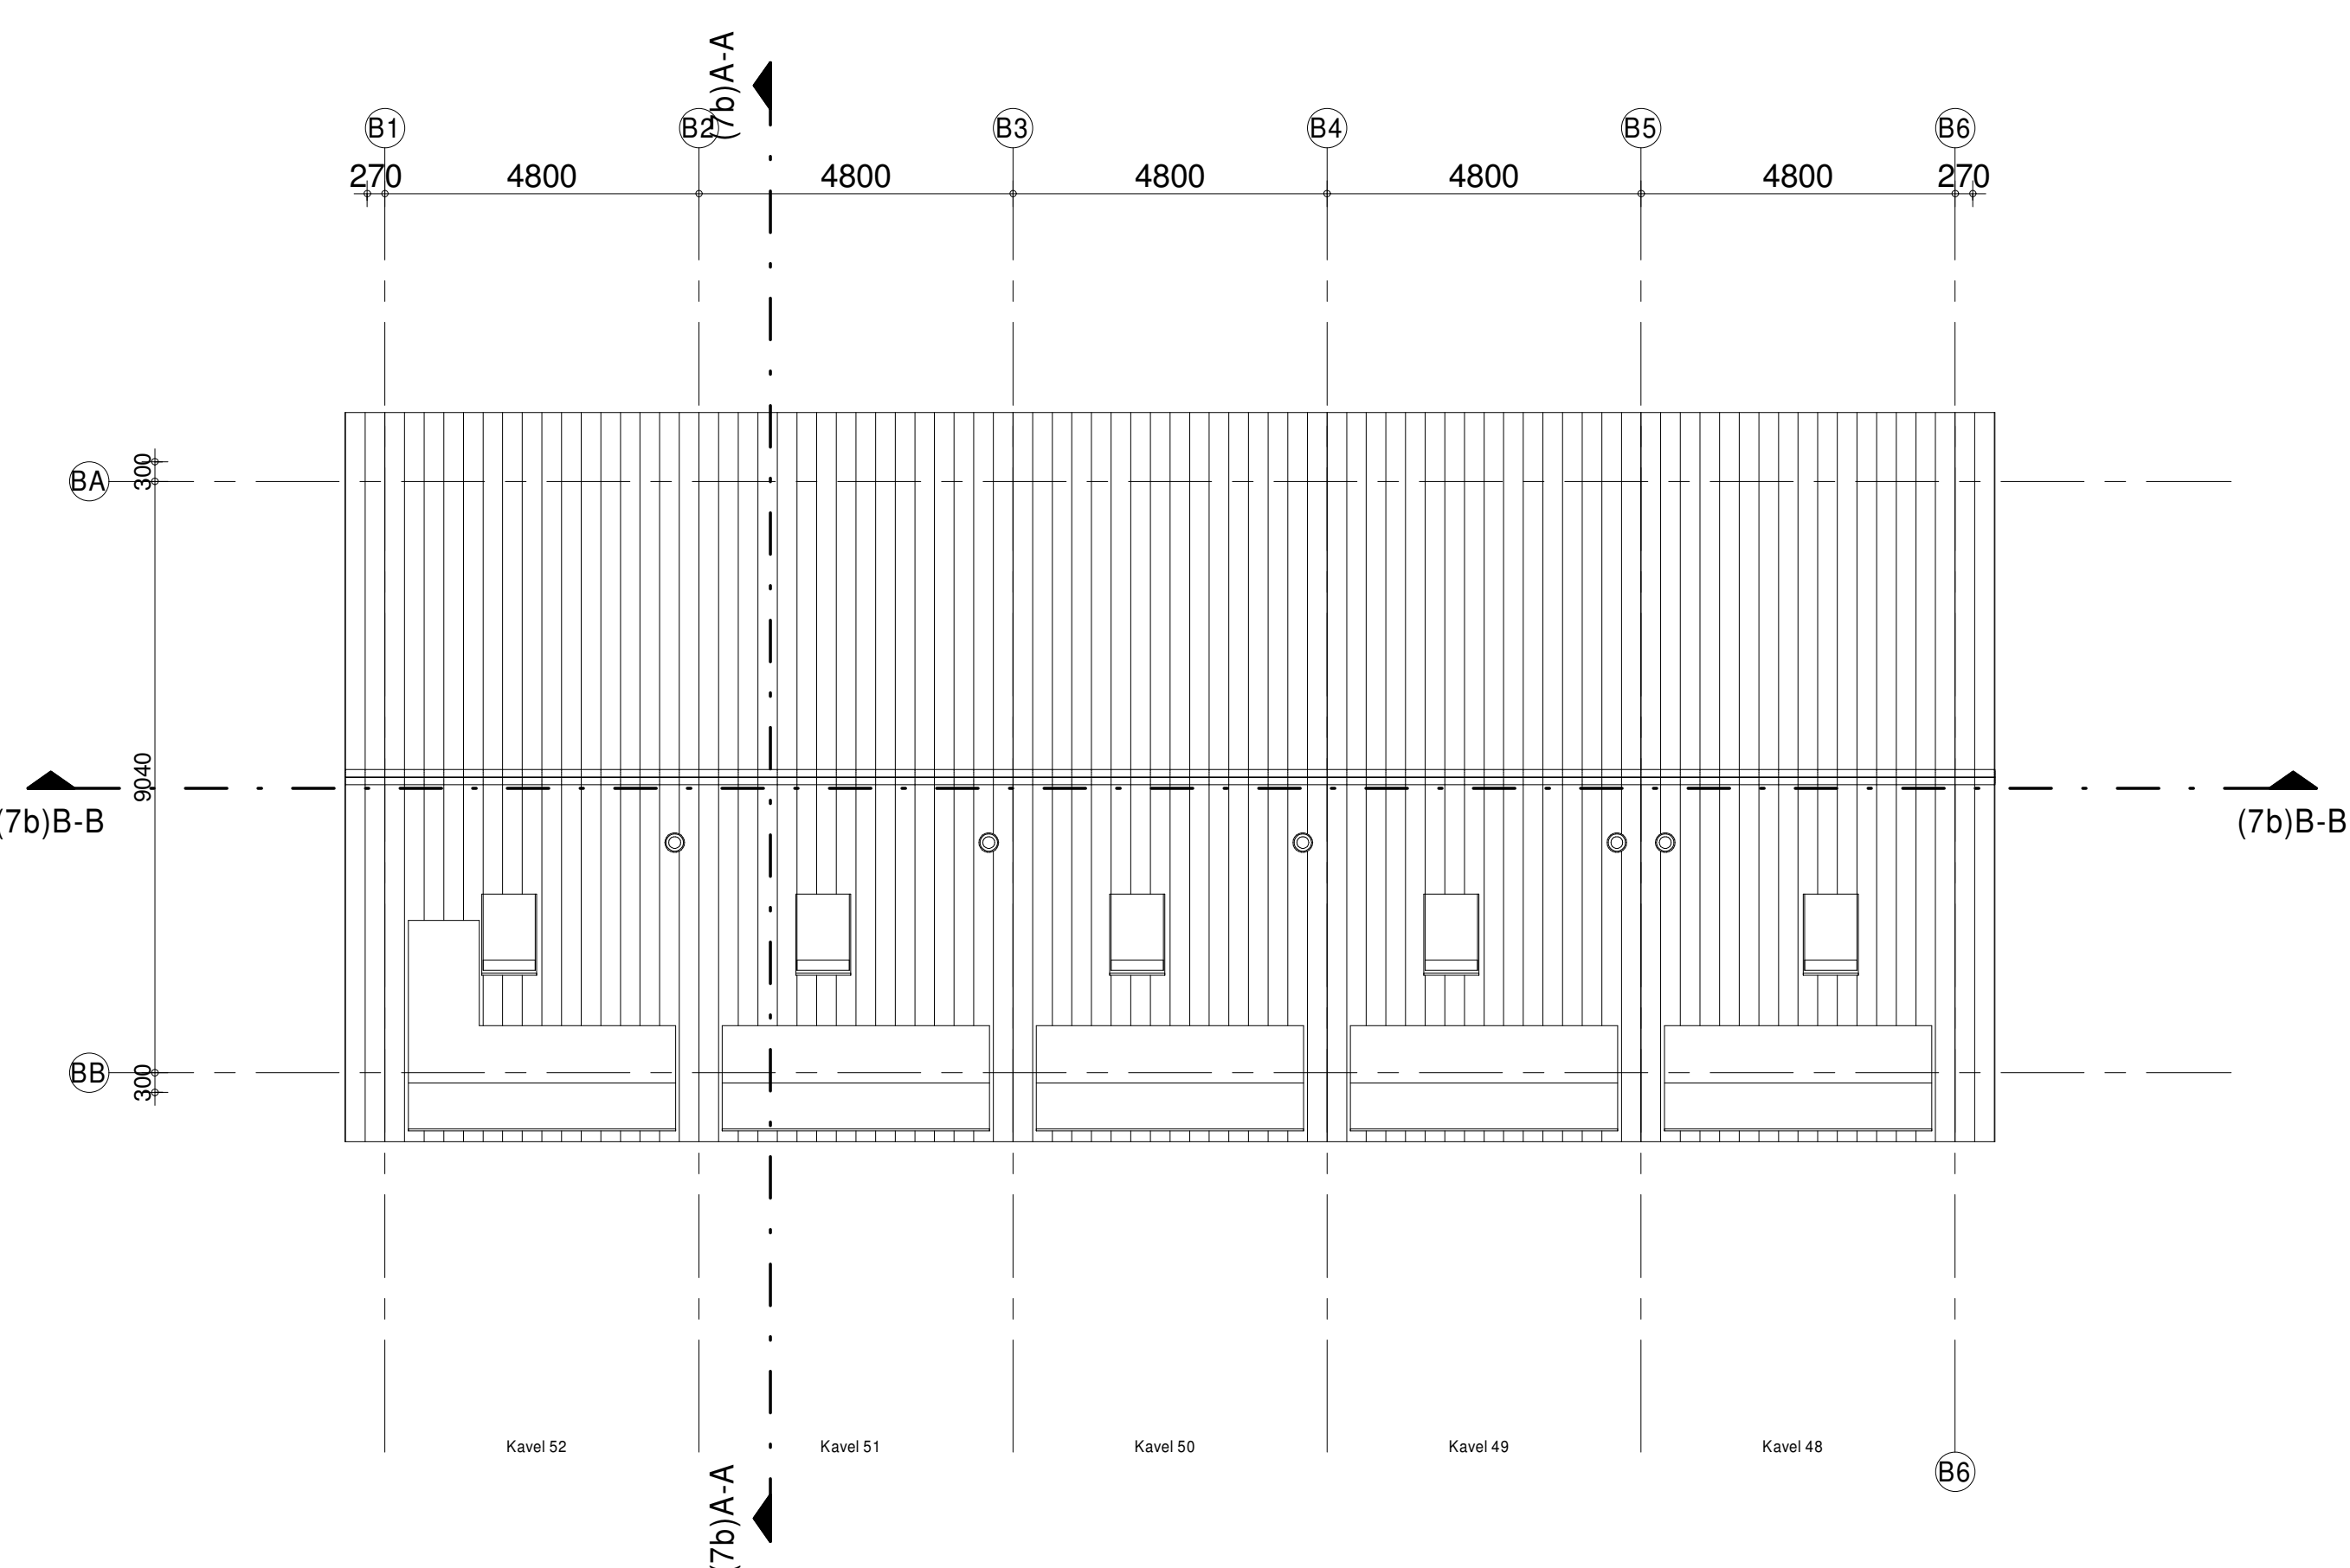

dakaanzicht

Behoort bij besluit W2021/366
van het college van Kaag en
Braassem d.d. 10-02-2022

Kavels 48 t/m 52.

| | | | | | | | | | | | |
|---|---|---|---------------------------------|------------------------------|--|---|-------------------------------|----------------------------|--------------------------|-------------------------------------|------------------------------|
| Inbo Modernweg 26 3821 BS Amersfoort T +31 (0)33 286 82 11 Info@inbo.com www.inbo.com | Project Nieuwe Rede, fase 2, 67 woningen Leimuiden | Opdrachtgever Vibu Projectontwikkeling BV | Projectarchitect Inbo | Projectleider Inbo | Onderwerp Technisch ontwerp Aanvraag Omgevingsvergunning Woningtype 7 - Plattegronden blok B | Getekend PvE Filet 1719_Leimuiden_Type_7 | Projectnummer 11719 | Datum 12-11-2021 | Schaal 1 : 100 | Wijziging Wijzigingsdatum | Formaat 1000 x 594 |
|---|---|---|---------------------------------|------------------------------|--|---|-------------------------------|----------------------------|--------------------------|-------------------------------------|------------------------------|

Inbo b.v.
KvK nr. 31026326