






begane grond

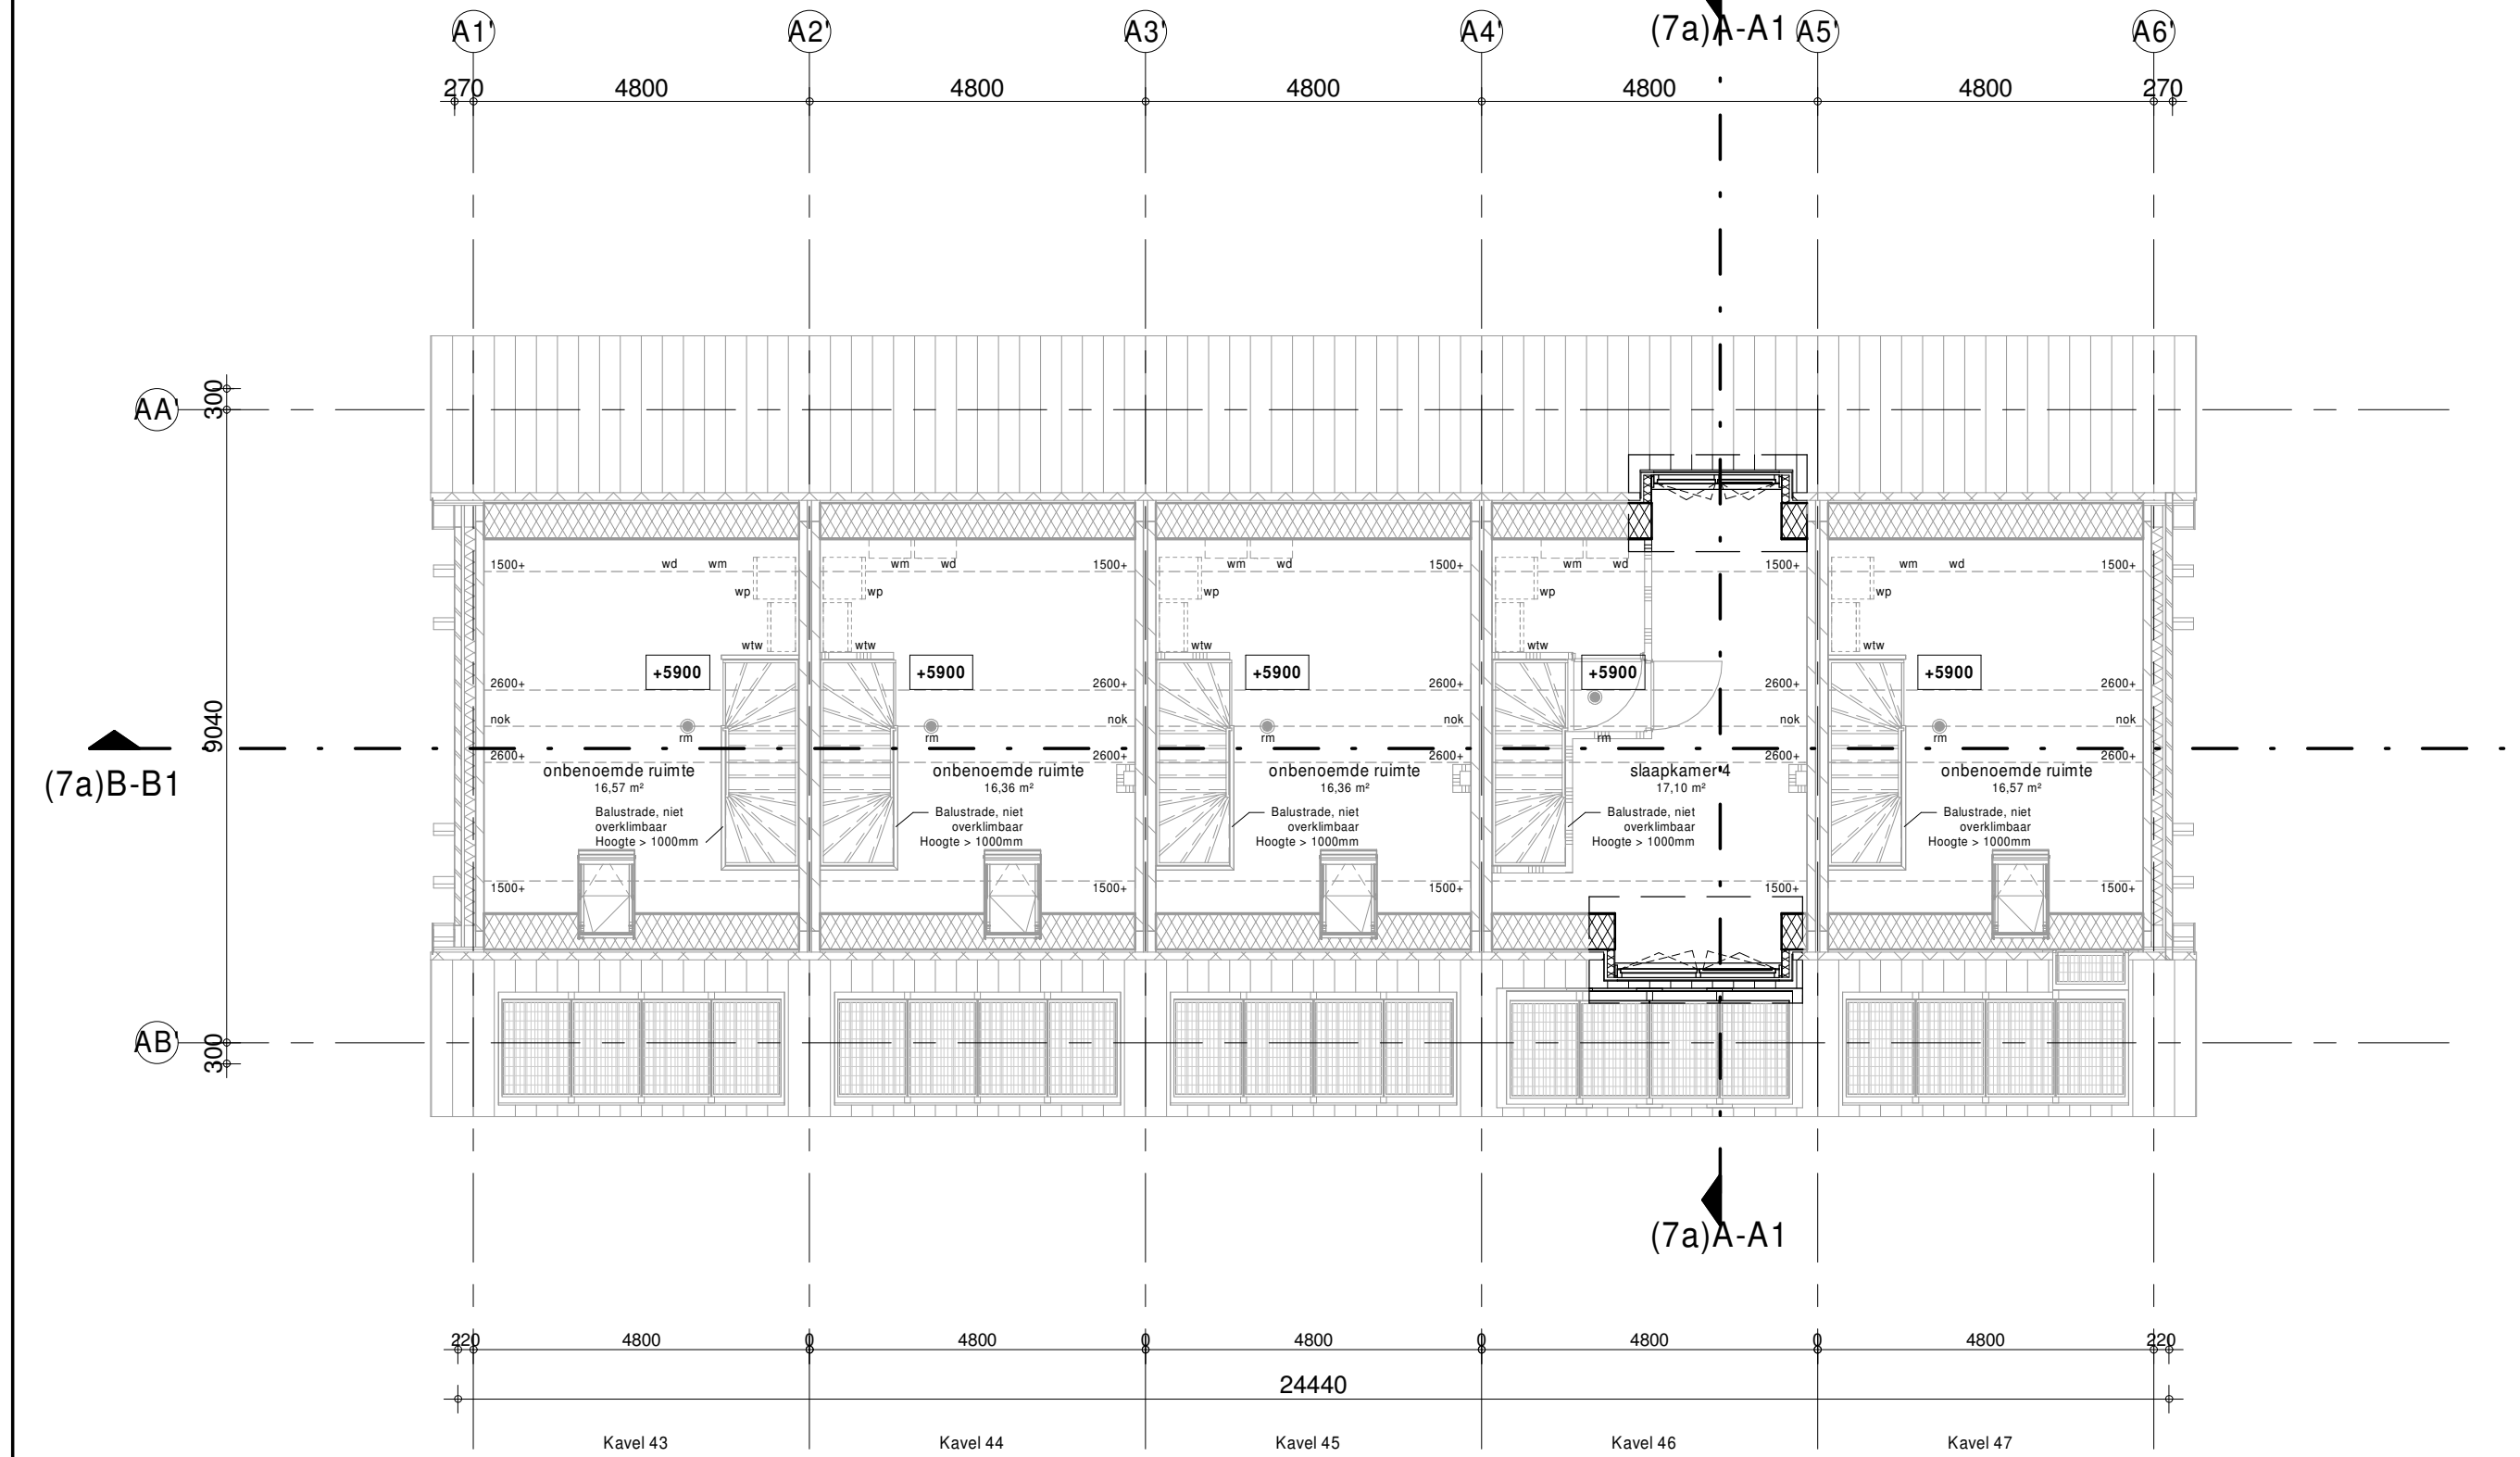

2e verdieping

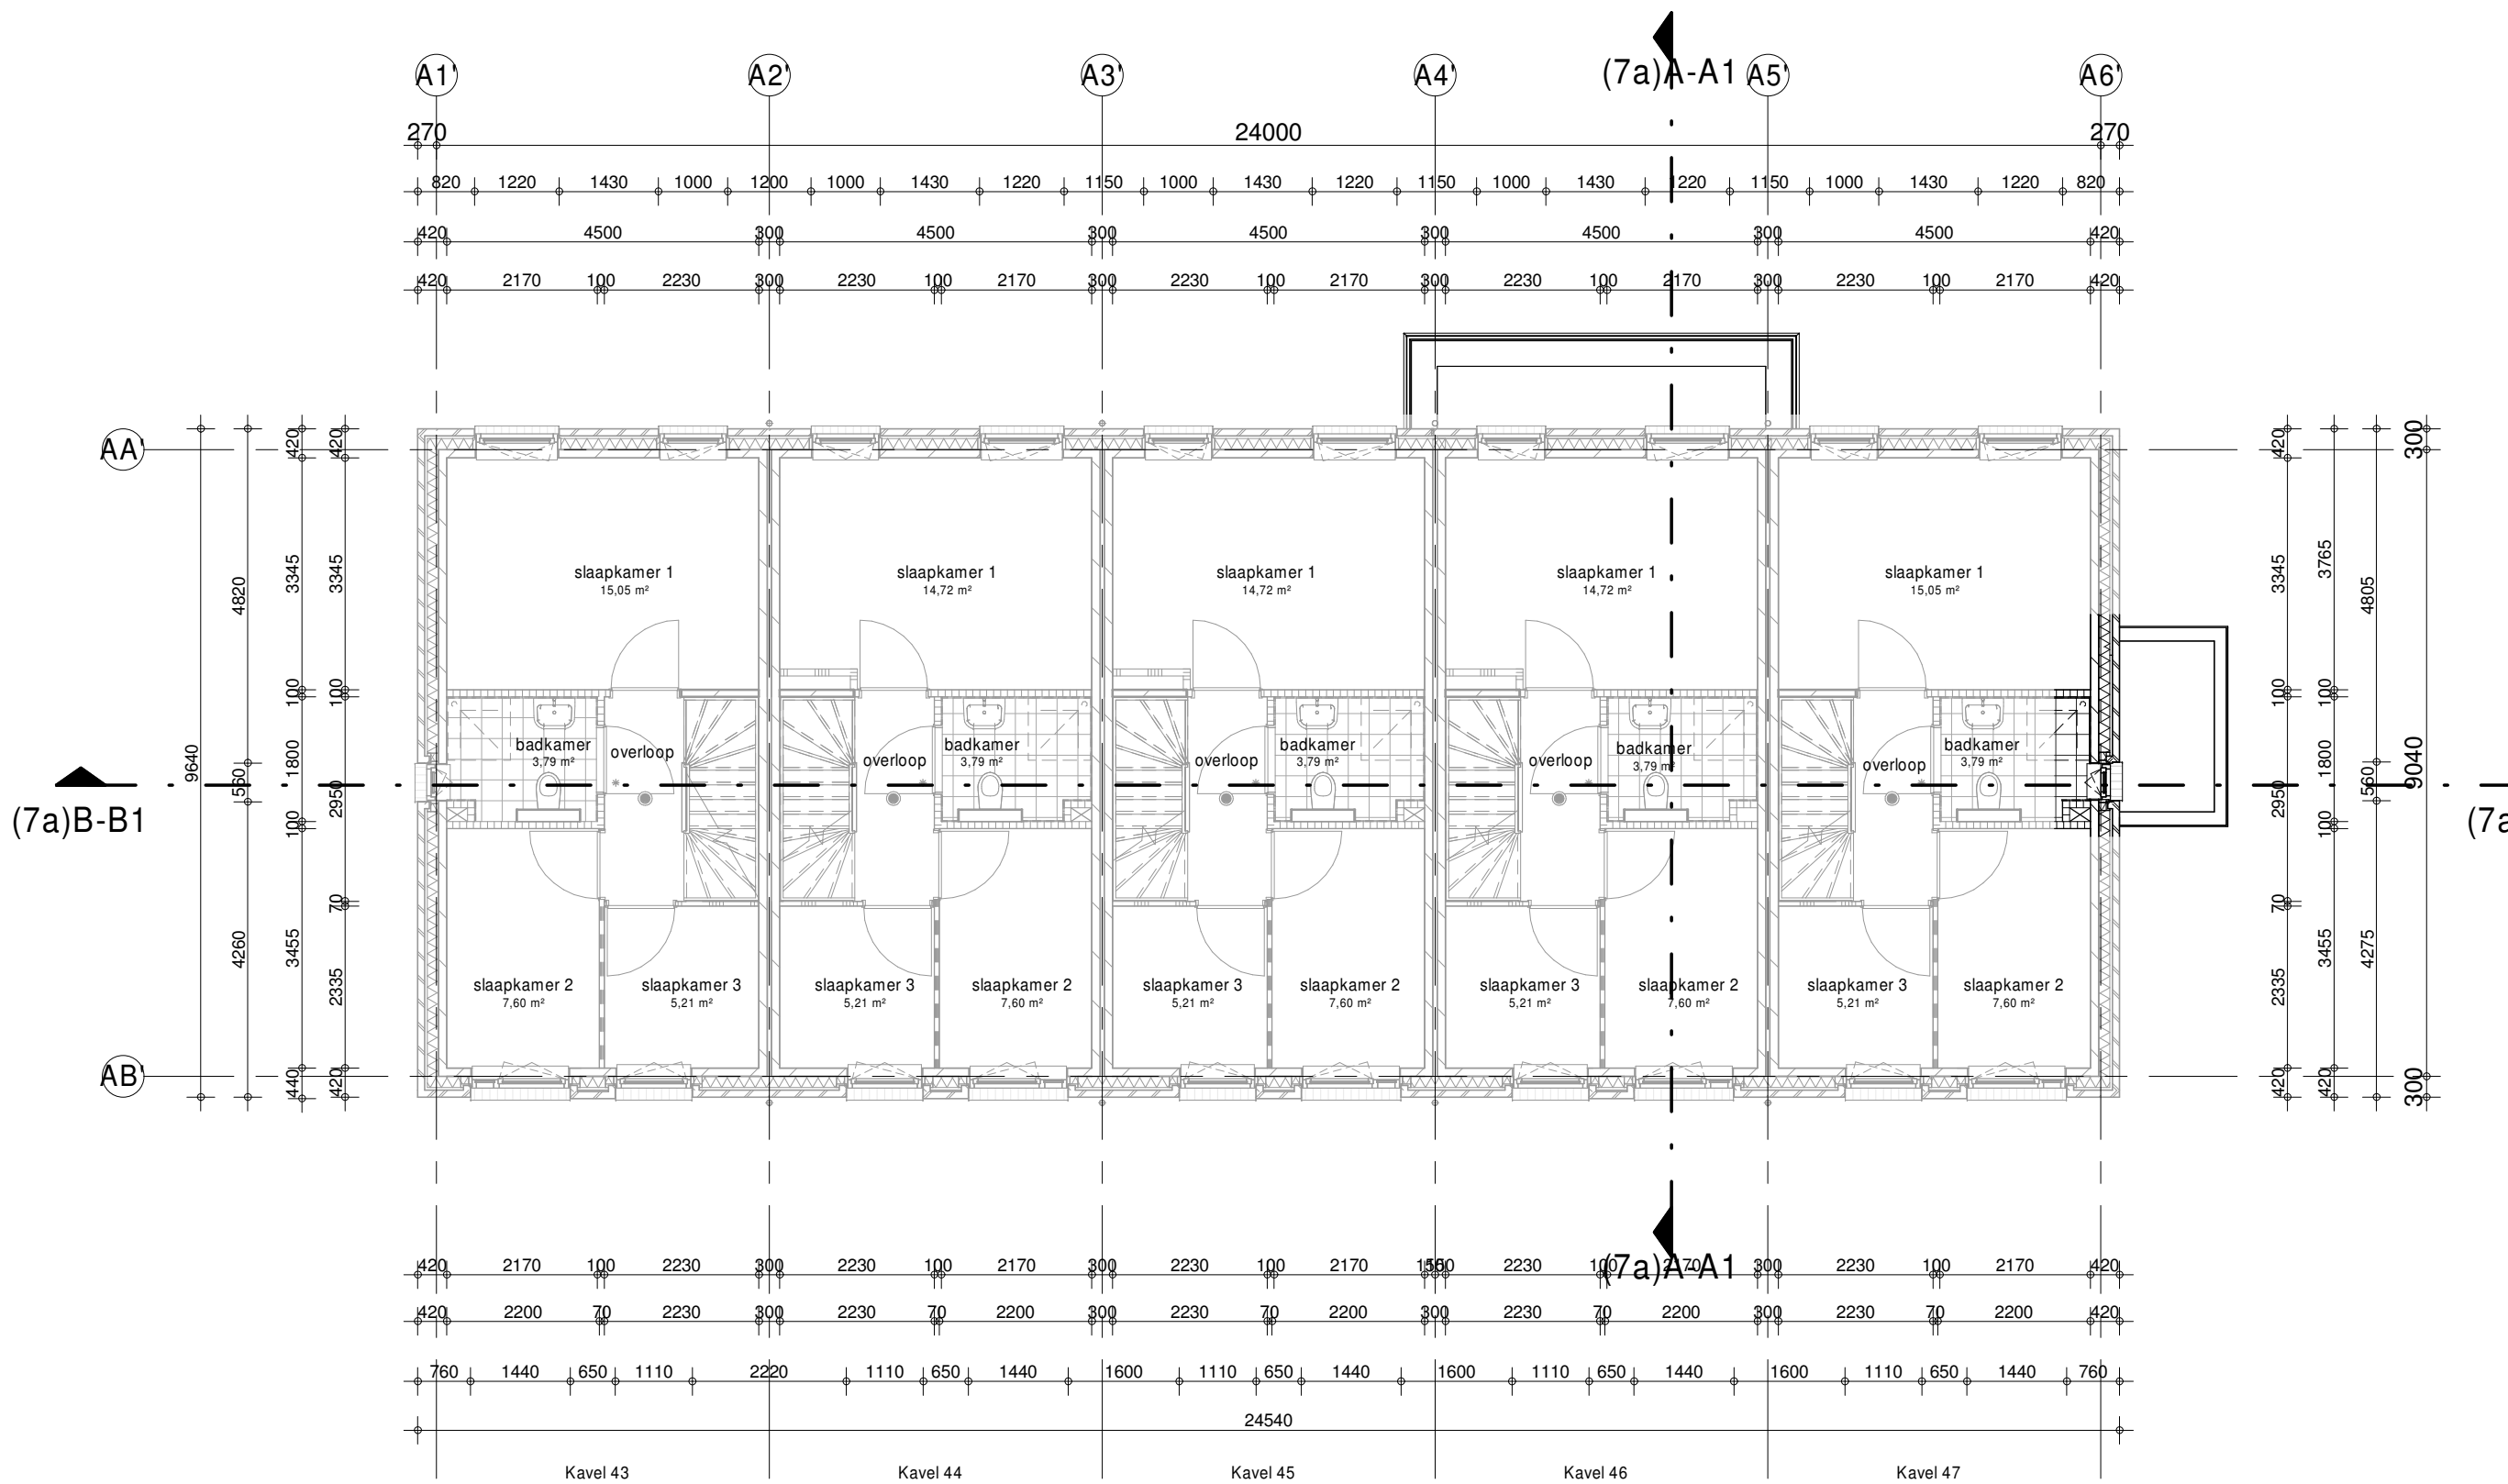

1e verdieping

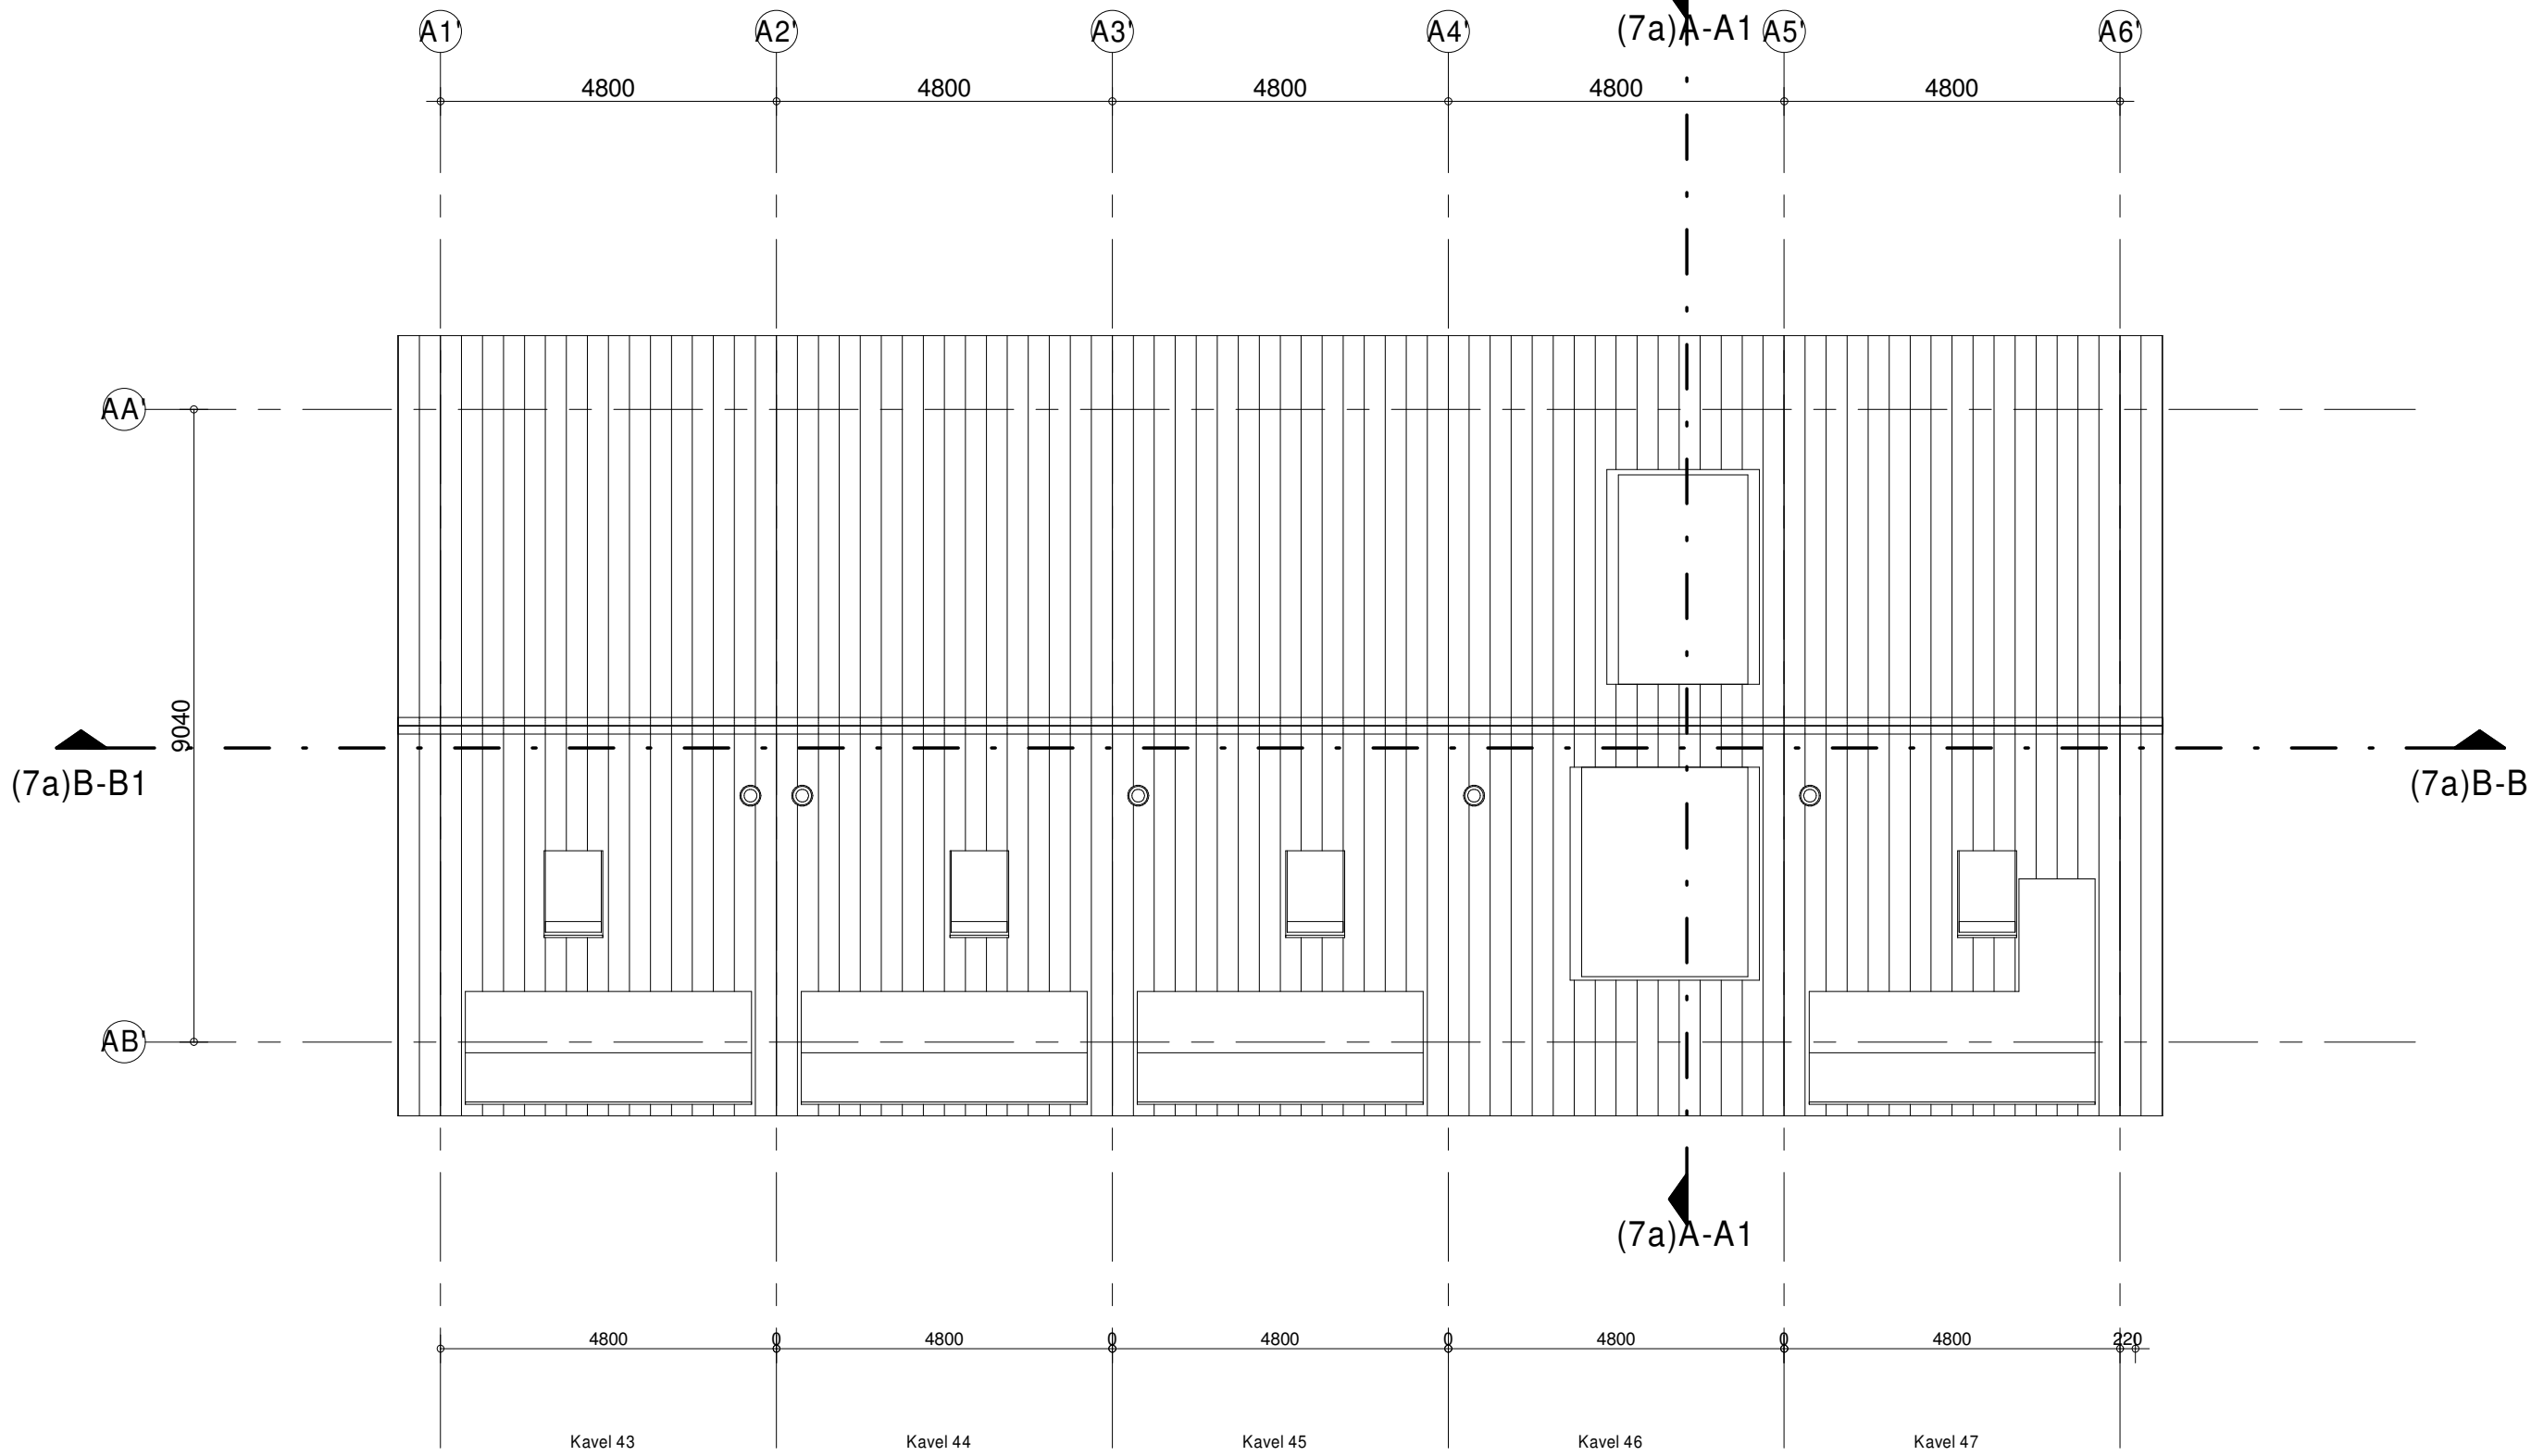

dakaanzicht

Behoort bij besluit W2021/366
van het college van Kaag en
Braassem d.d. 10-02-2022

Kavels 43 t/m 52.

Inbo Modemweg 28 3821 BS Amersfoort T +31 (0)33 286 82 11 info@inbo.com www.inbo.com	Project Nieuwe Rede, fase 2, 67 woningen Leimuiden Opdrachtgever Vibu Projectontwikkeling BV Projectarchitect Projectleider Onderwerp Technisch ontwerp Aanvraag Omgevingsvergunning Woningtype 7 - Opties - Plattegronden Getekend PvE Projectnummer 11719 Schaal 1 : 100 Formaat A1	File1719_Leimuiden_Type_7 Datum 12-11-2021 Wijziging Wijzigingsdatum
---	---	--