



	prefab beton	mk	meterkast
	in het werk gestort	kk	plaatsingsruimte koelkast
	metselwerk baksteen	kt	plaatsingsruimte kooktoestel
	kalkzandsteen	wn	plaatsingsruimte wasmachine
	isolatie	wd	plaatsingsruimte wasdroger
	scheidingswand, gibo normaal	wtw	warmterugwin installatie
	scheidingswand, gibo zwaar	wp	warmtepomp
	scheidingswand, gibo hydro	hwa	hemelwaterafvoer
	wandtegелwerk	#	de geïsoleerde beglazing
	vloertegелwerk		uitvoeren met doorvalveiligglas
	schacht		


alle binnendeurzijnen v.v. deuren
930x2315mm, uitgezonderd trapkast
830x2315mm en meterkastdiv 730x2315mm
| Electriche installatie volgens NPR 5310

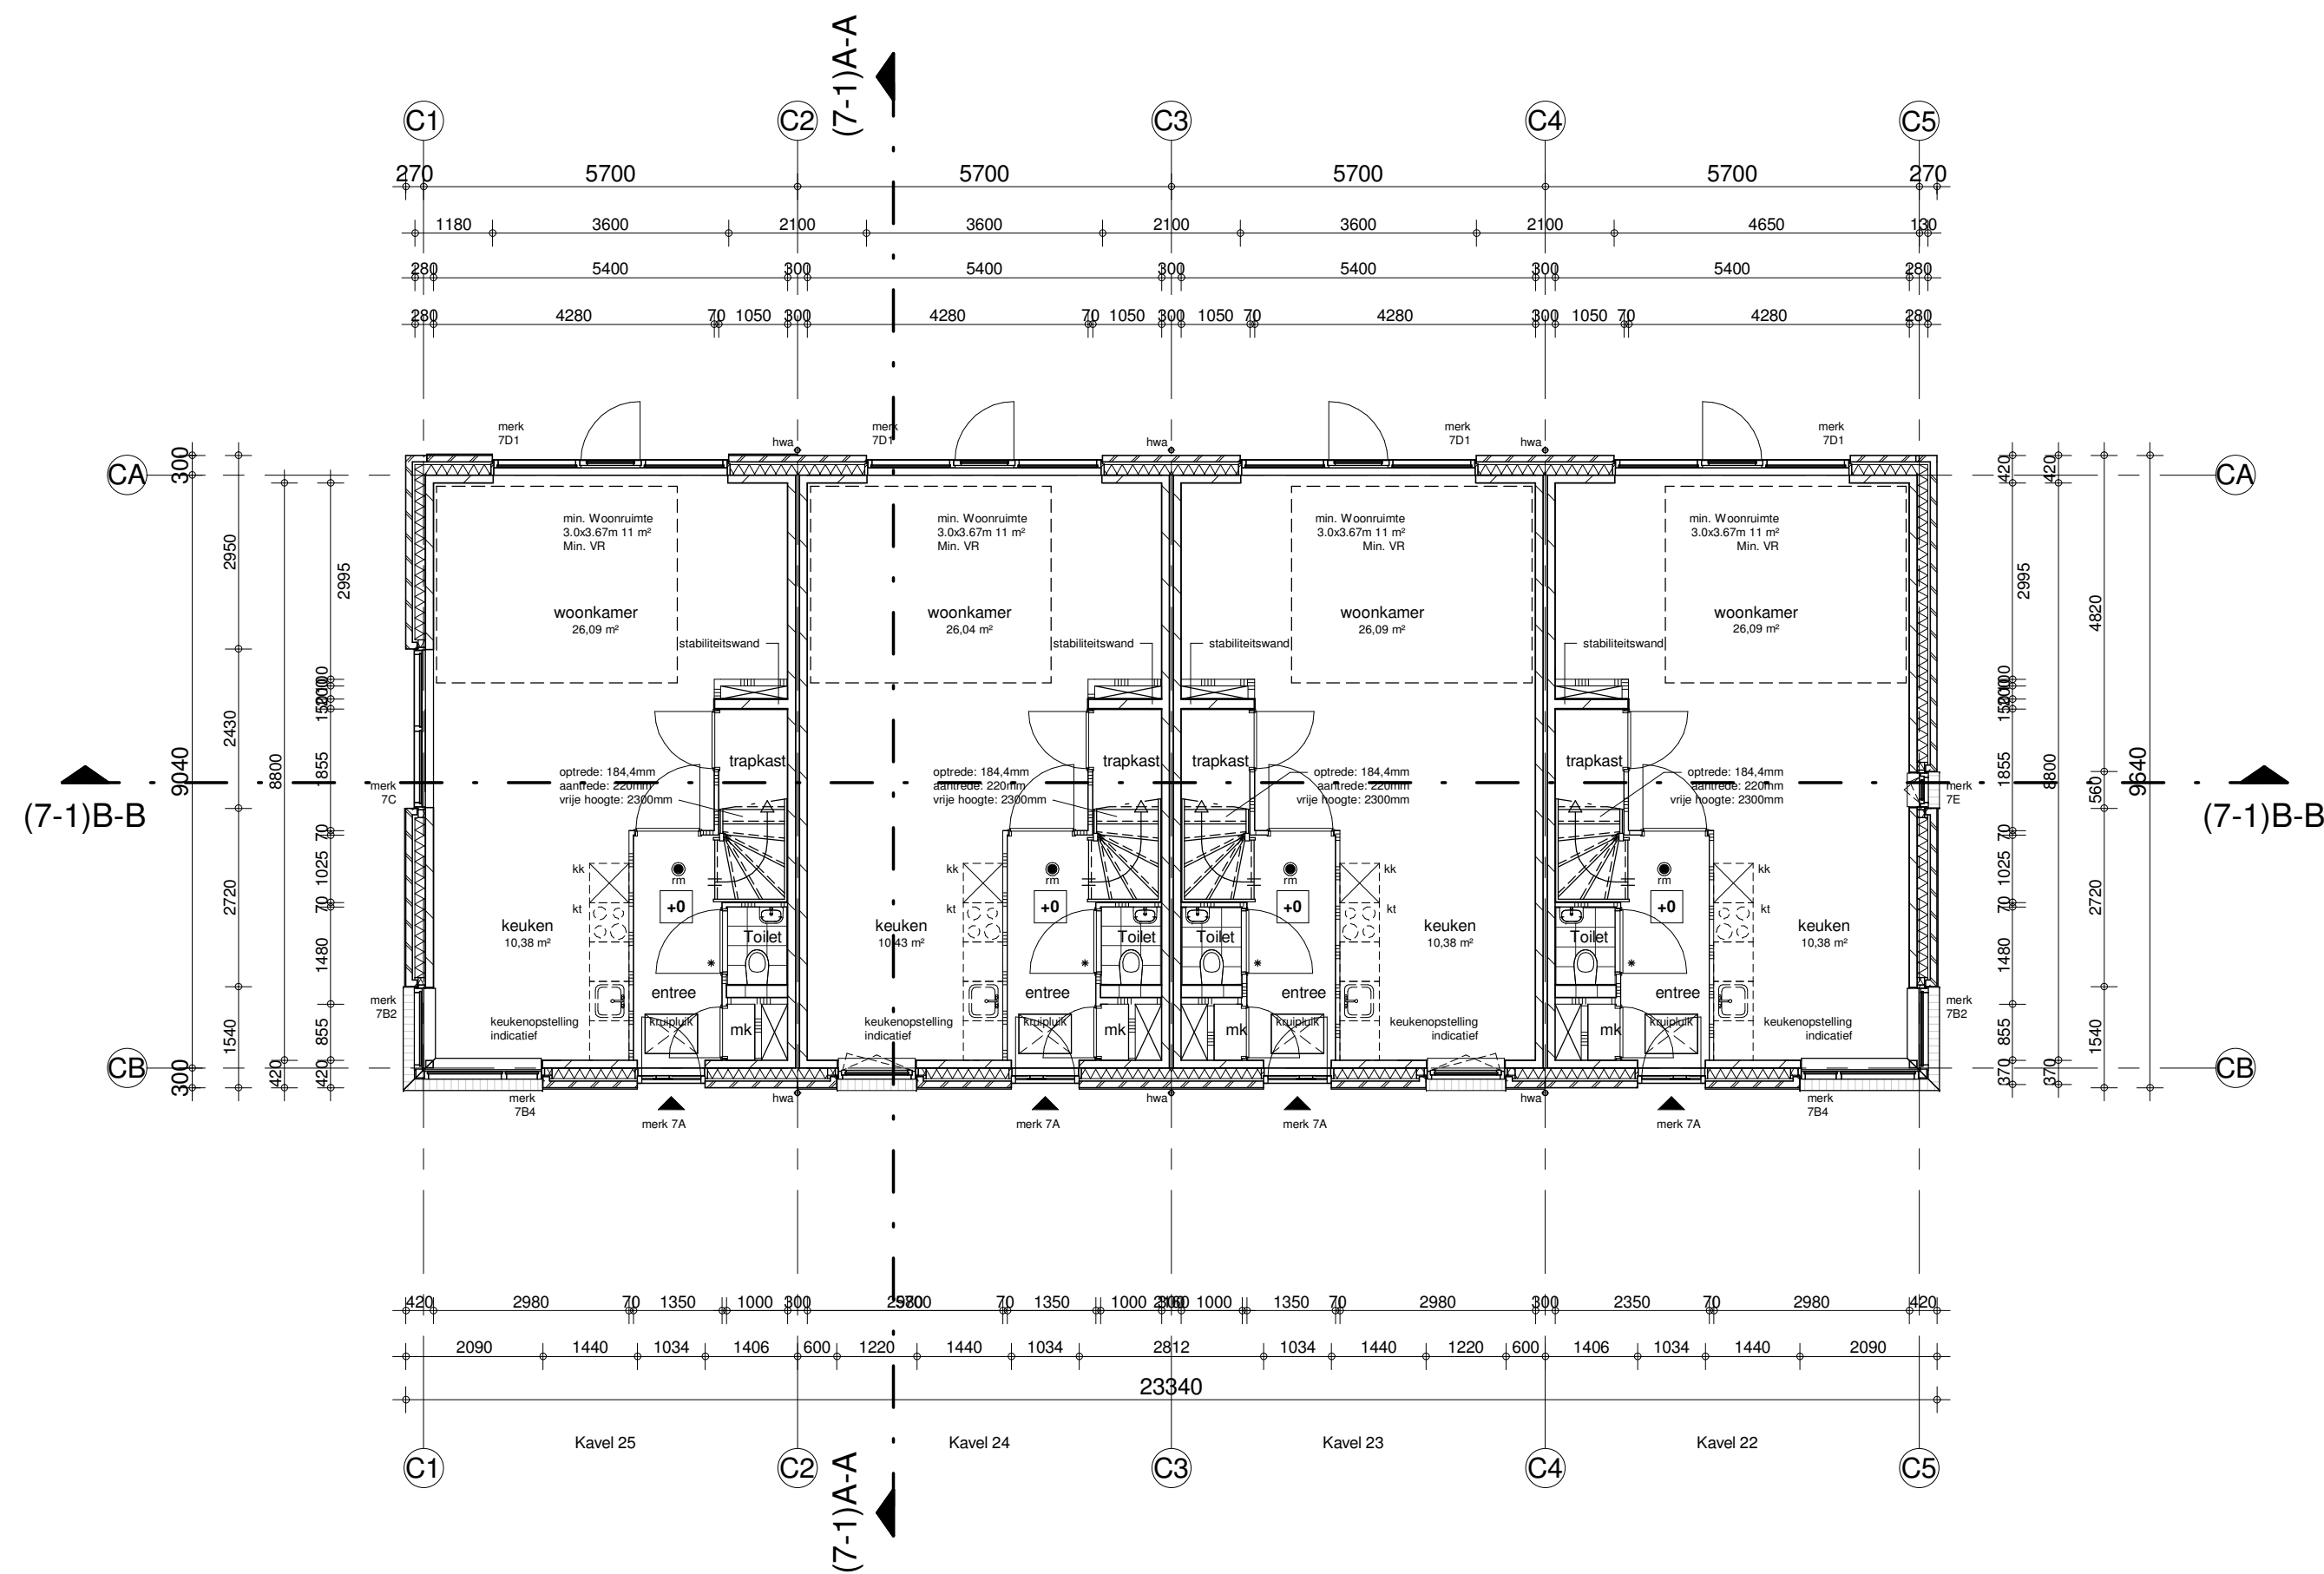


begane grond

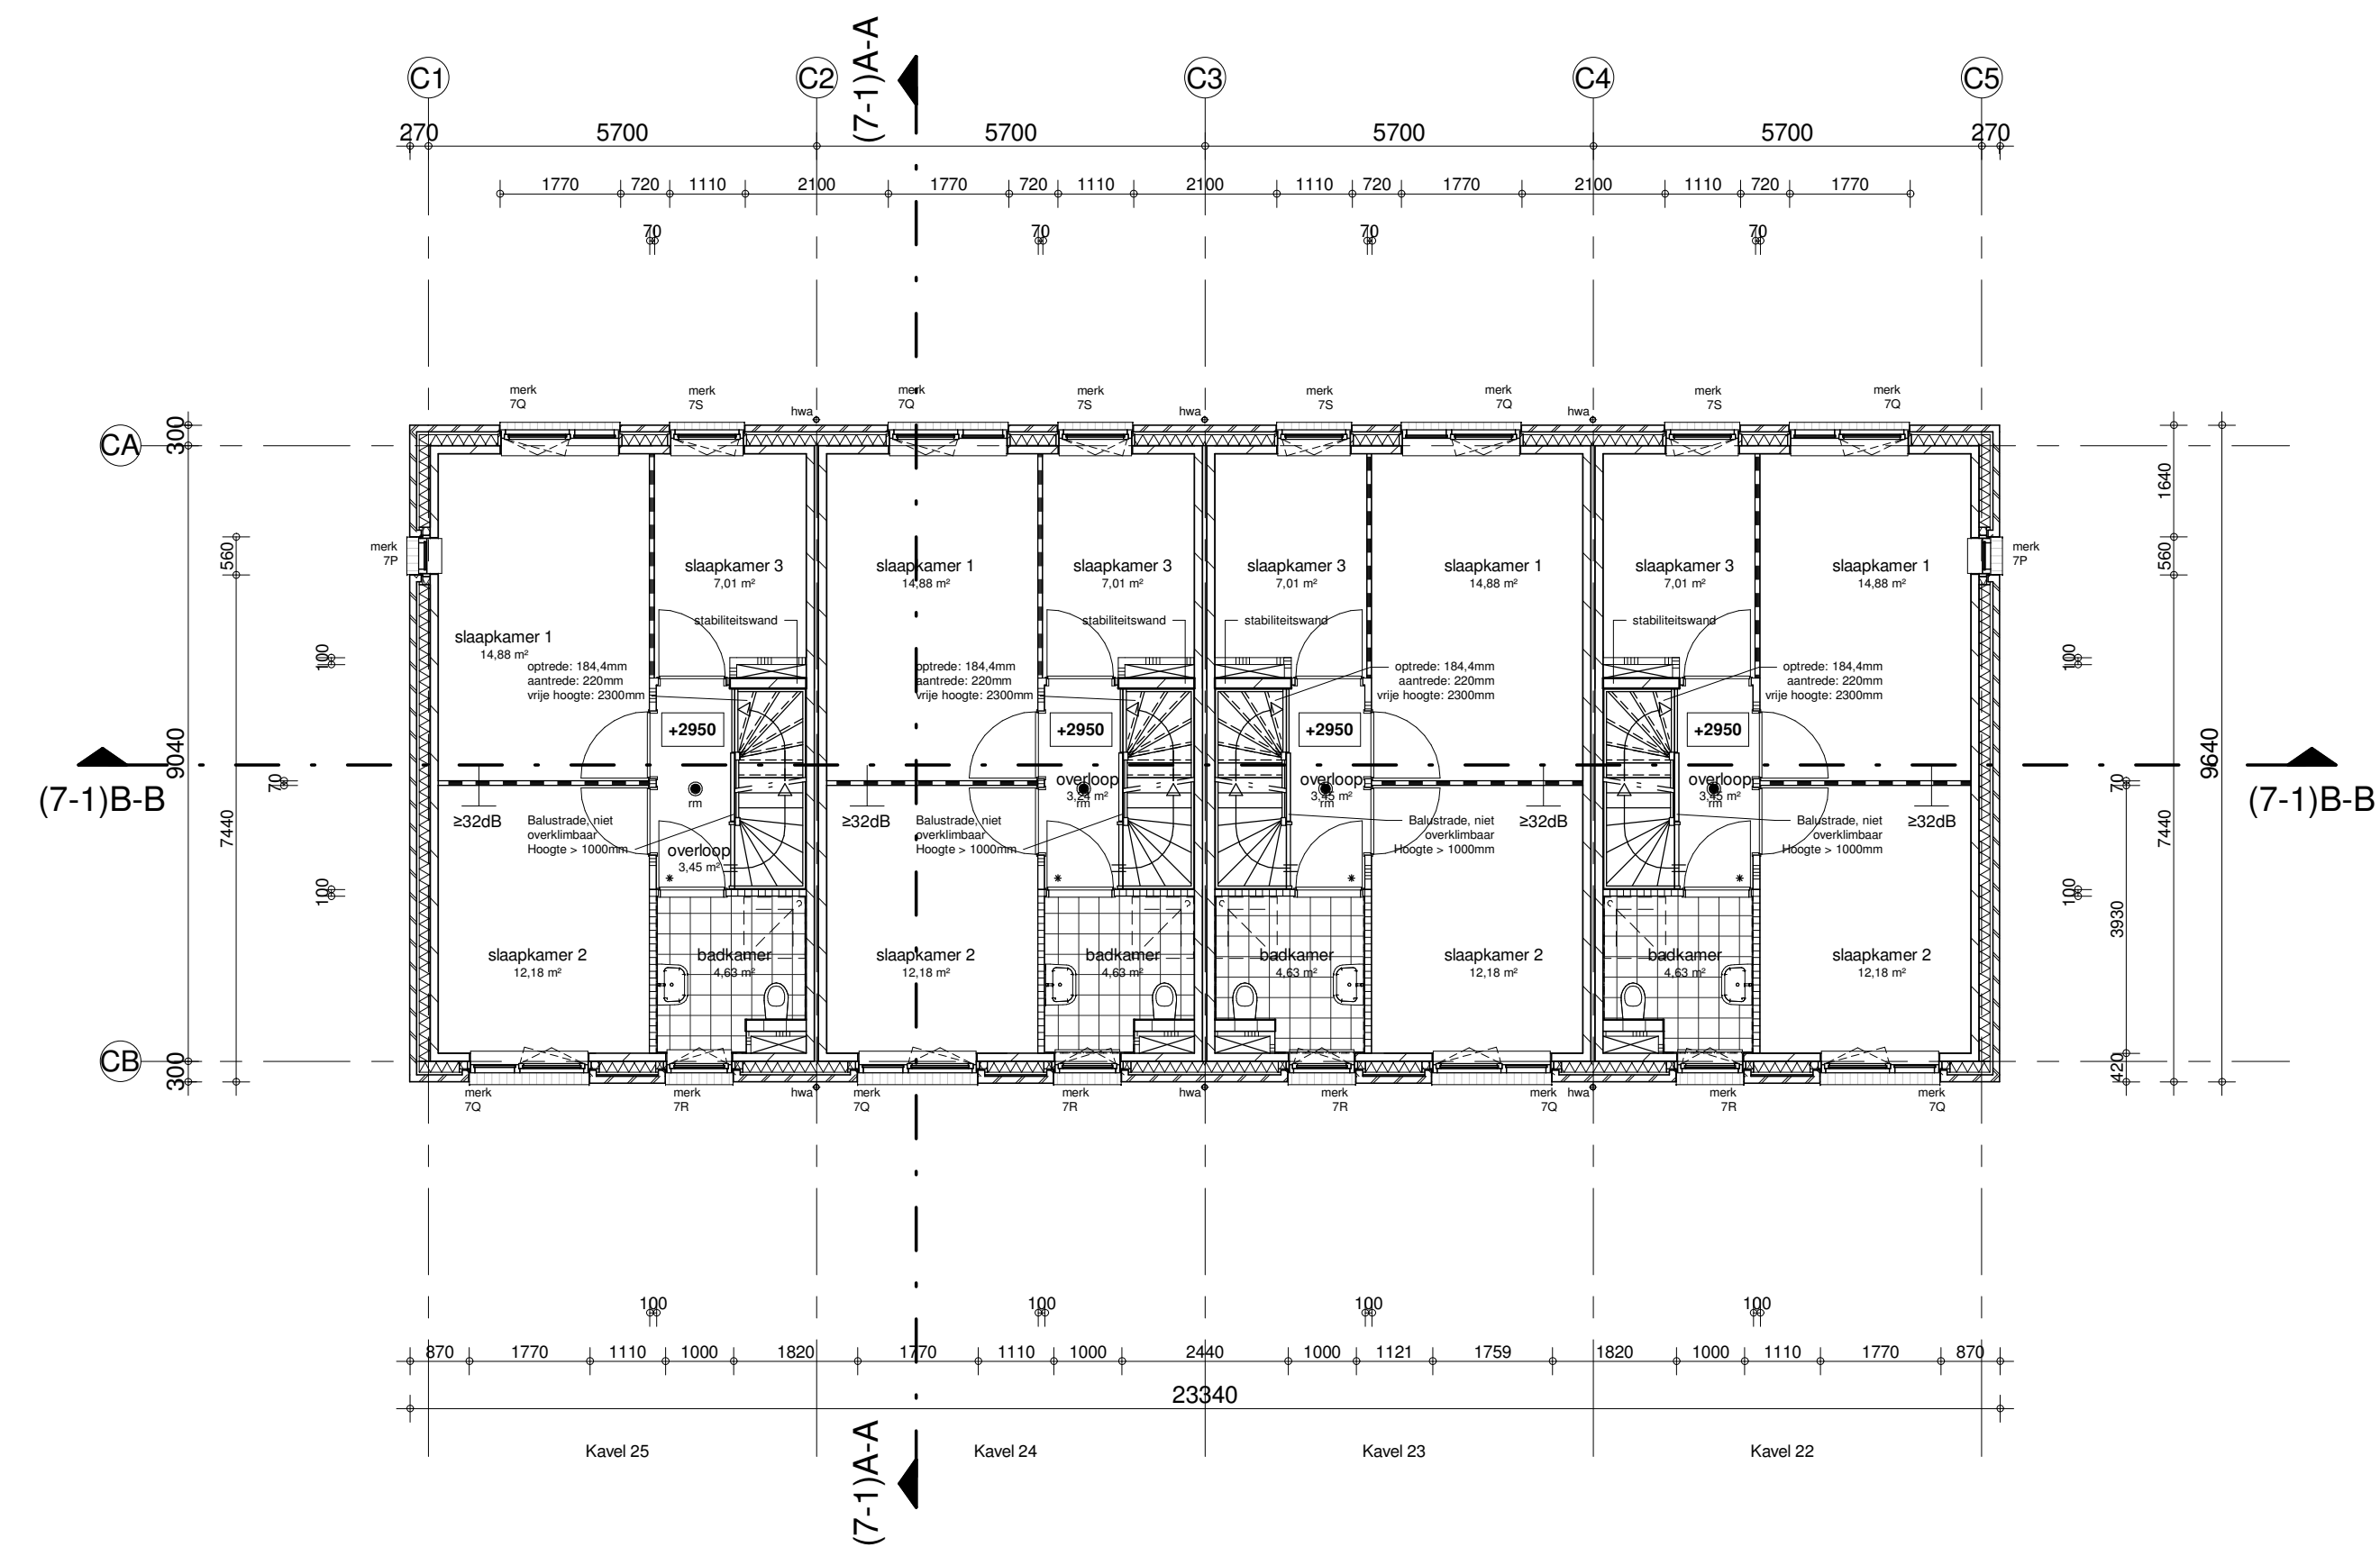

1e verdieping

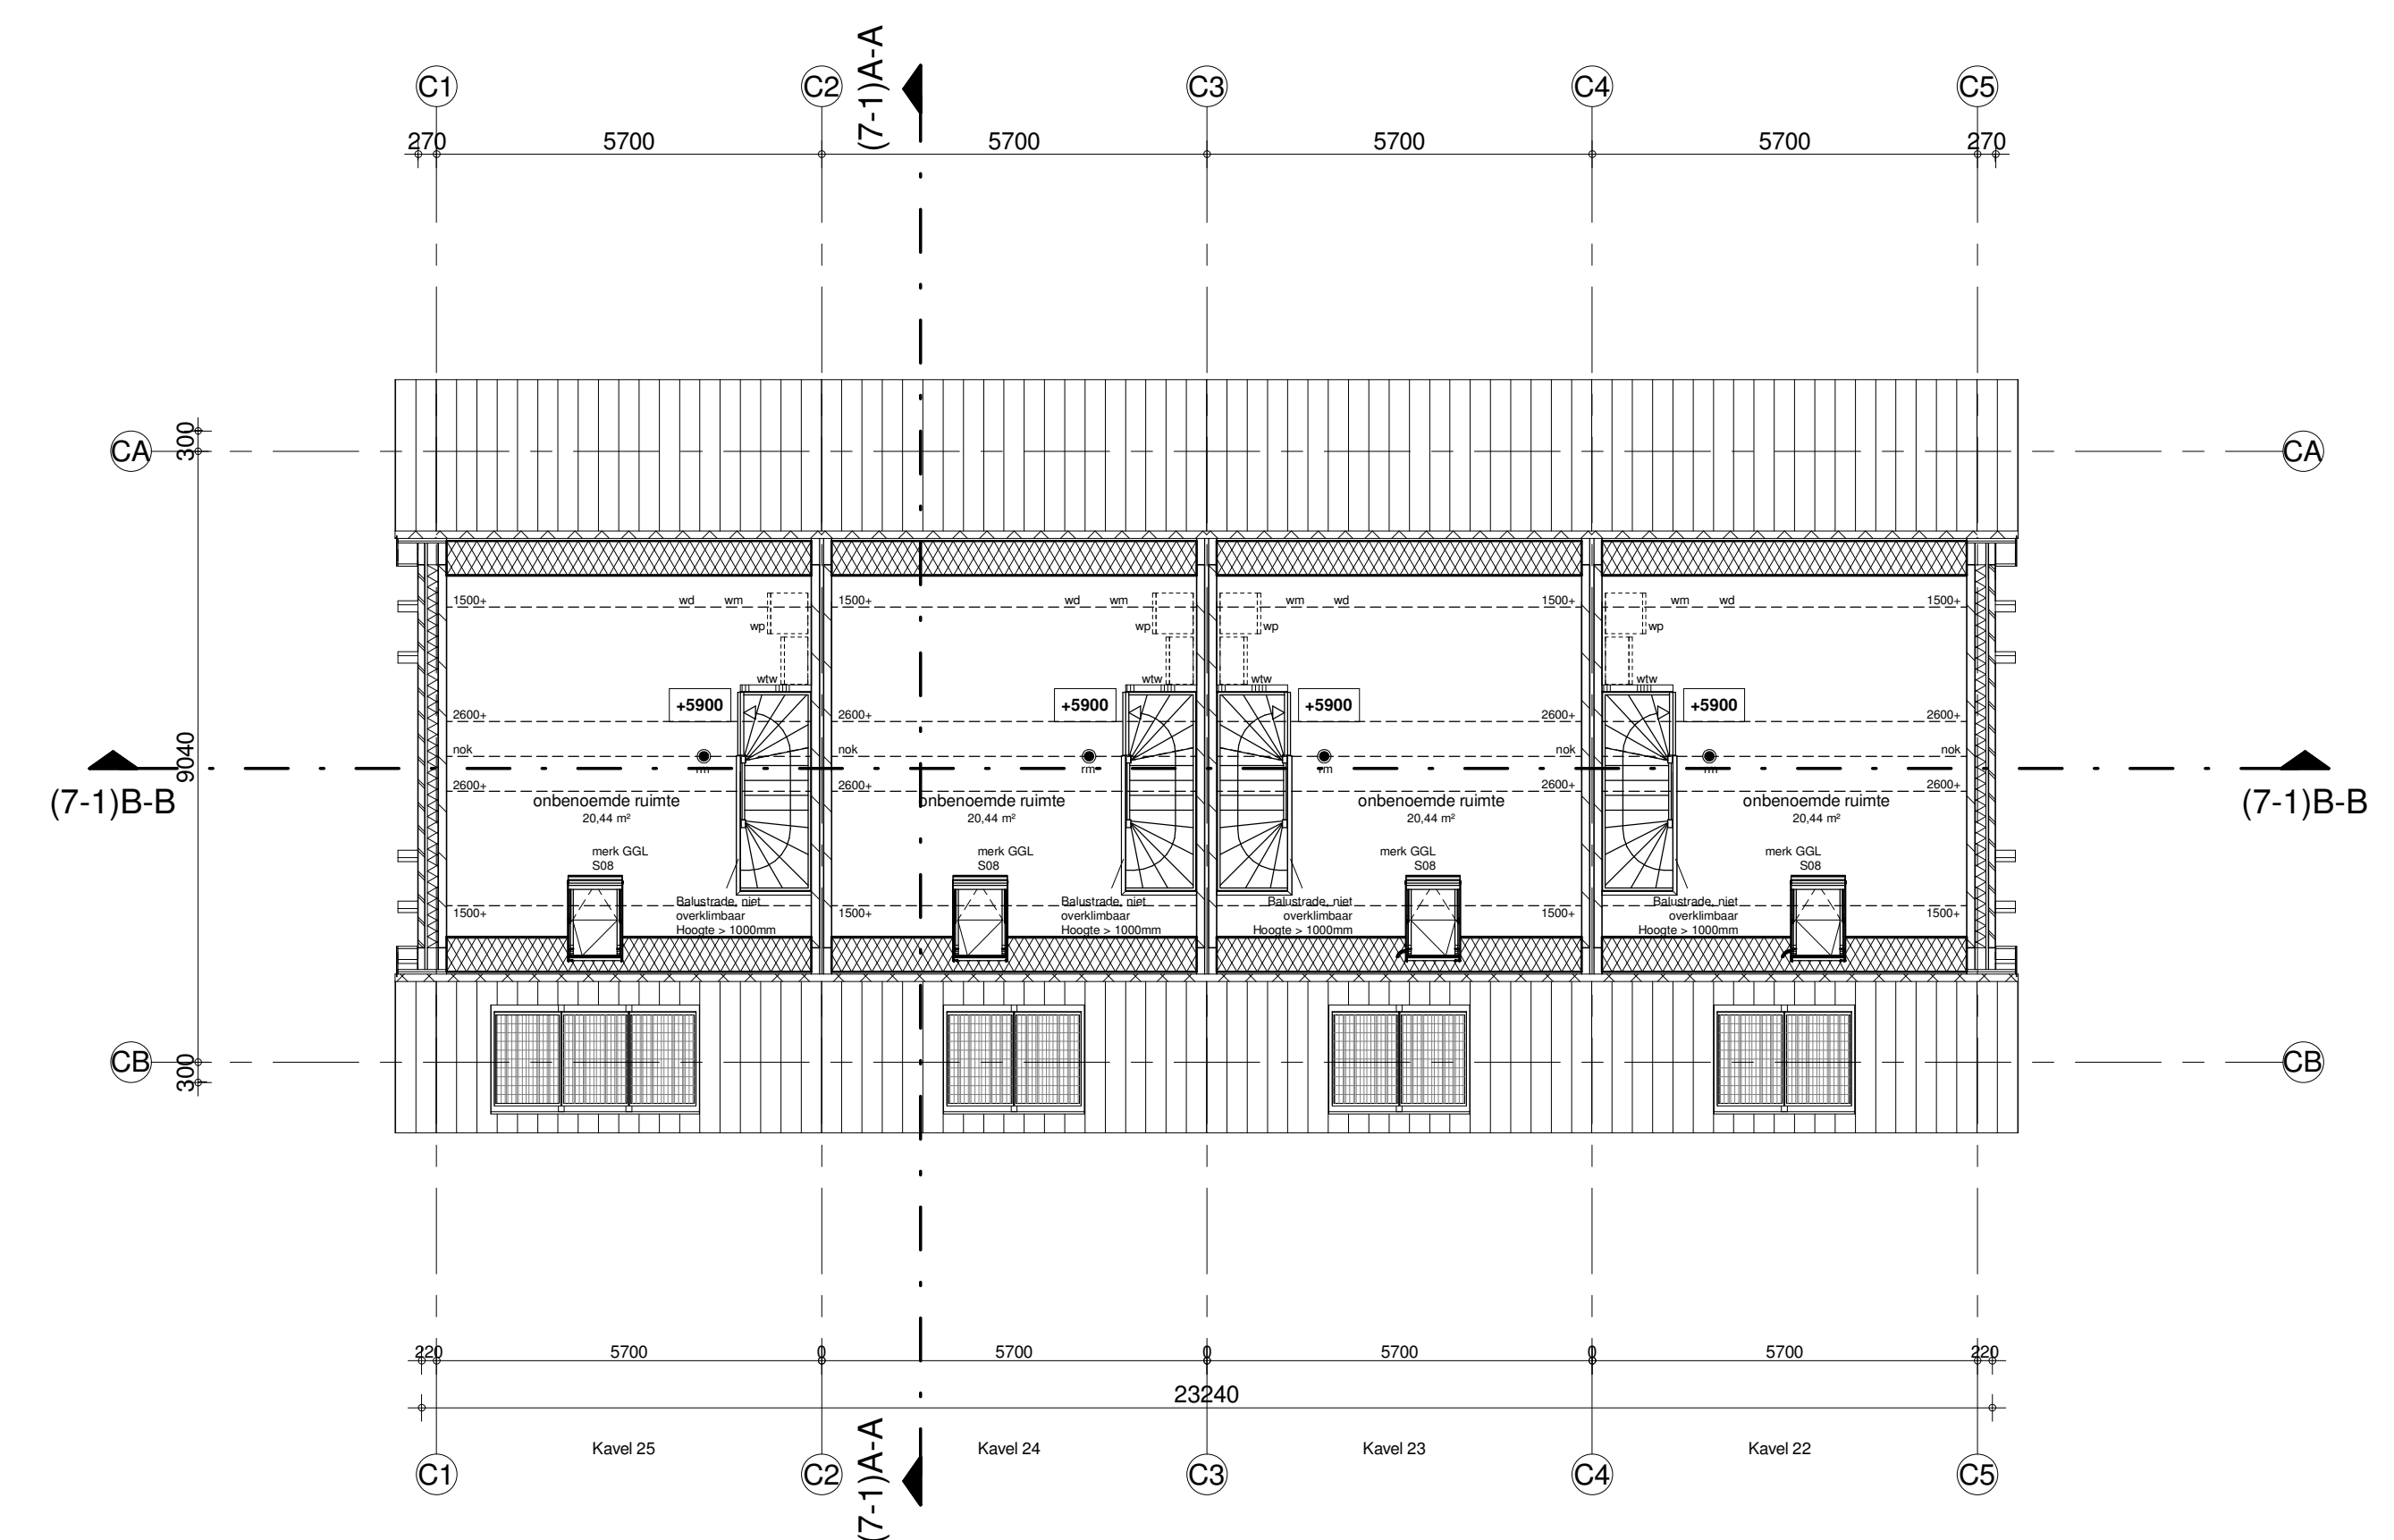

2e verdieping

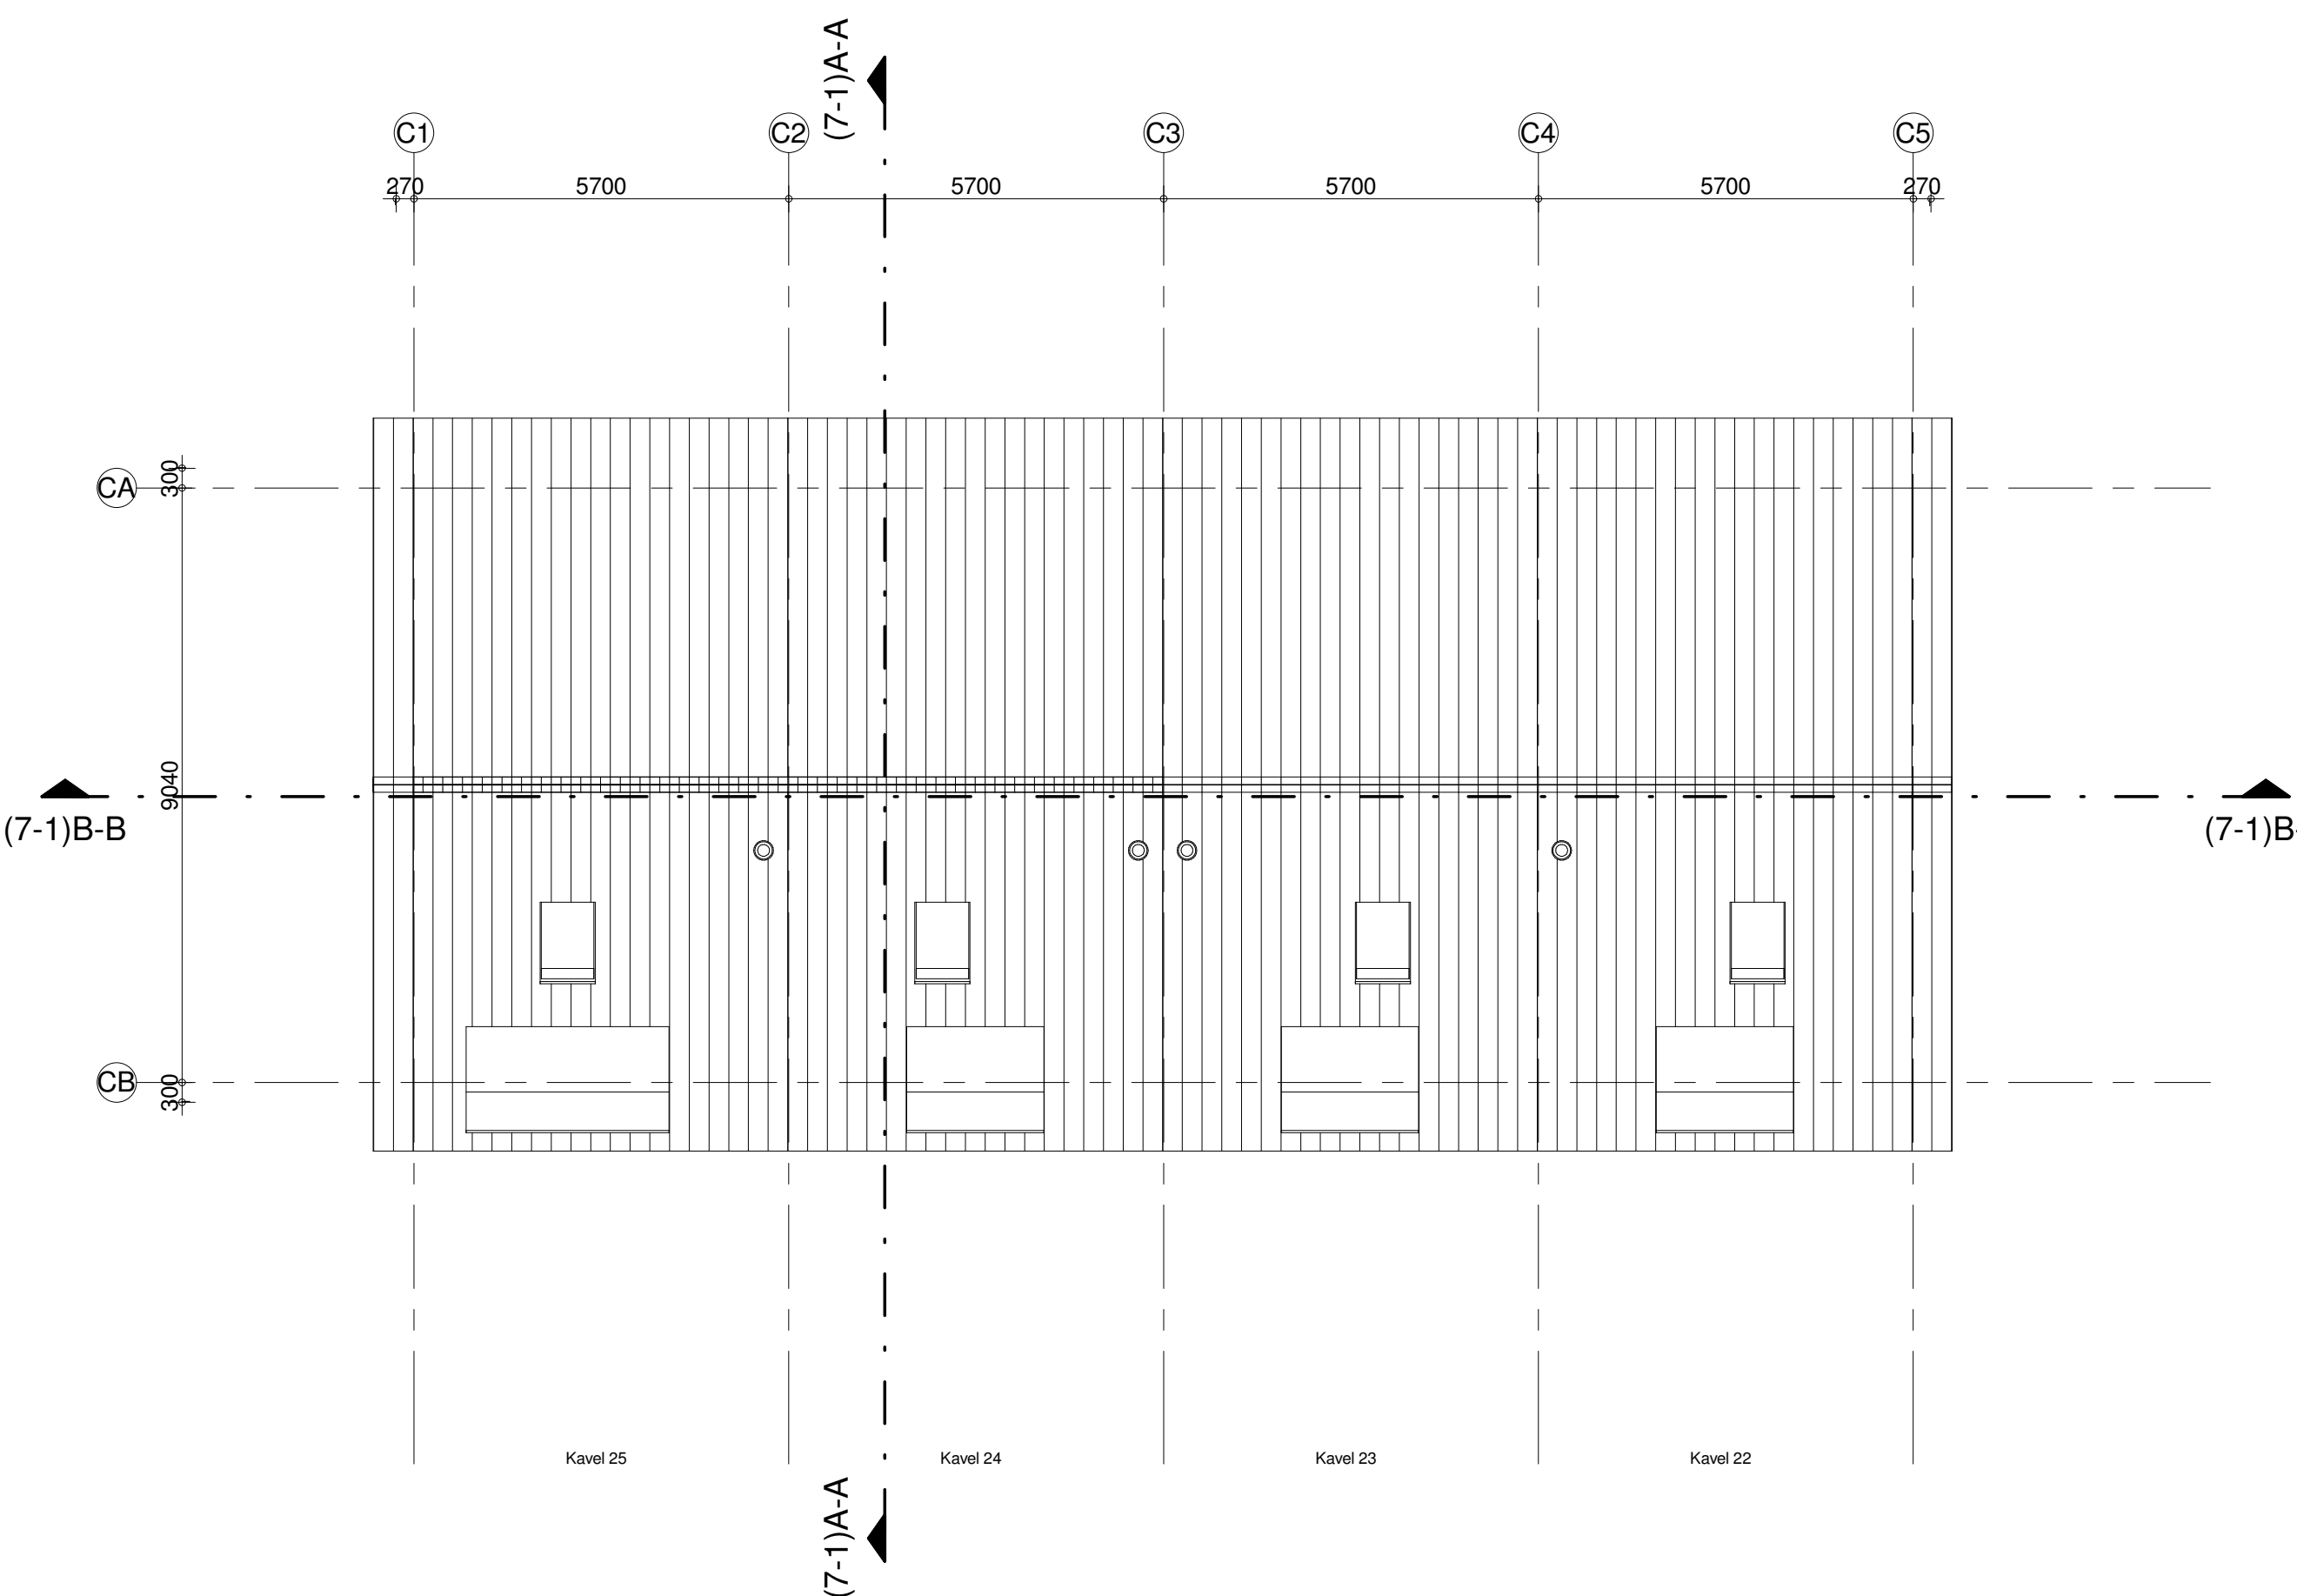

dakaanzicht

Behoort bij besluit W2021/366
van het college van Kaag en
Braassem d.d. 10-02-2022

Kavels 22 t/m 25.

Inbo
Modemweg 26
3821 BS Amersfoort

Project
Nieuwe Rede, fase 2, 67 woningen
Leimuident

Opdrachtgever
Vibu Projectontwikkeling BV

Projectarchitect
Inbo

Projectleider
Inbo

Onderwerp
Technisch ontwerp
Aanvraag Omgevingsvergunning
Woningtype 7.1 - Plattegronden

Getekend
PvE

Projectnummer
11719

Schaal
1 : 100

Formaat
1000 x 594

File
1719_Leimuident_Type_7

Datum
12-11-2021

Wijziging
Wijzigingsdatum

Inbo b.v.
KvK nr. 31028236