




begane grond

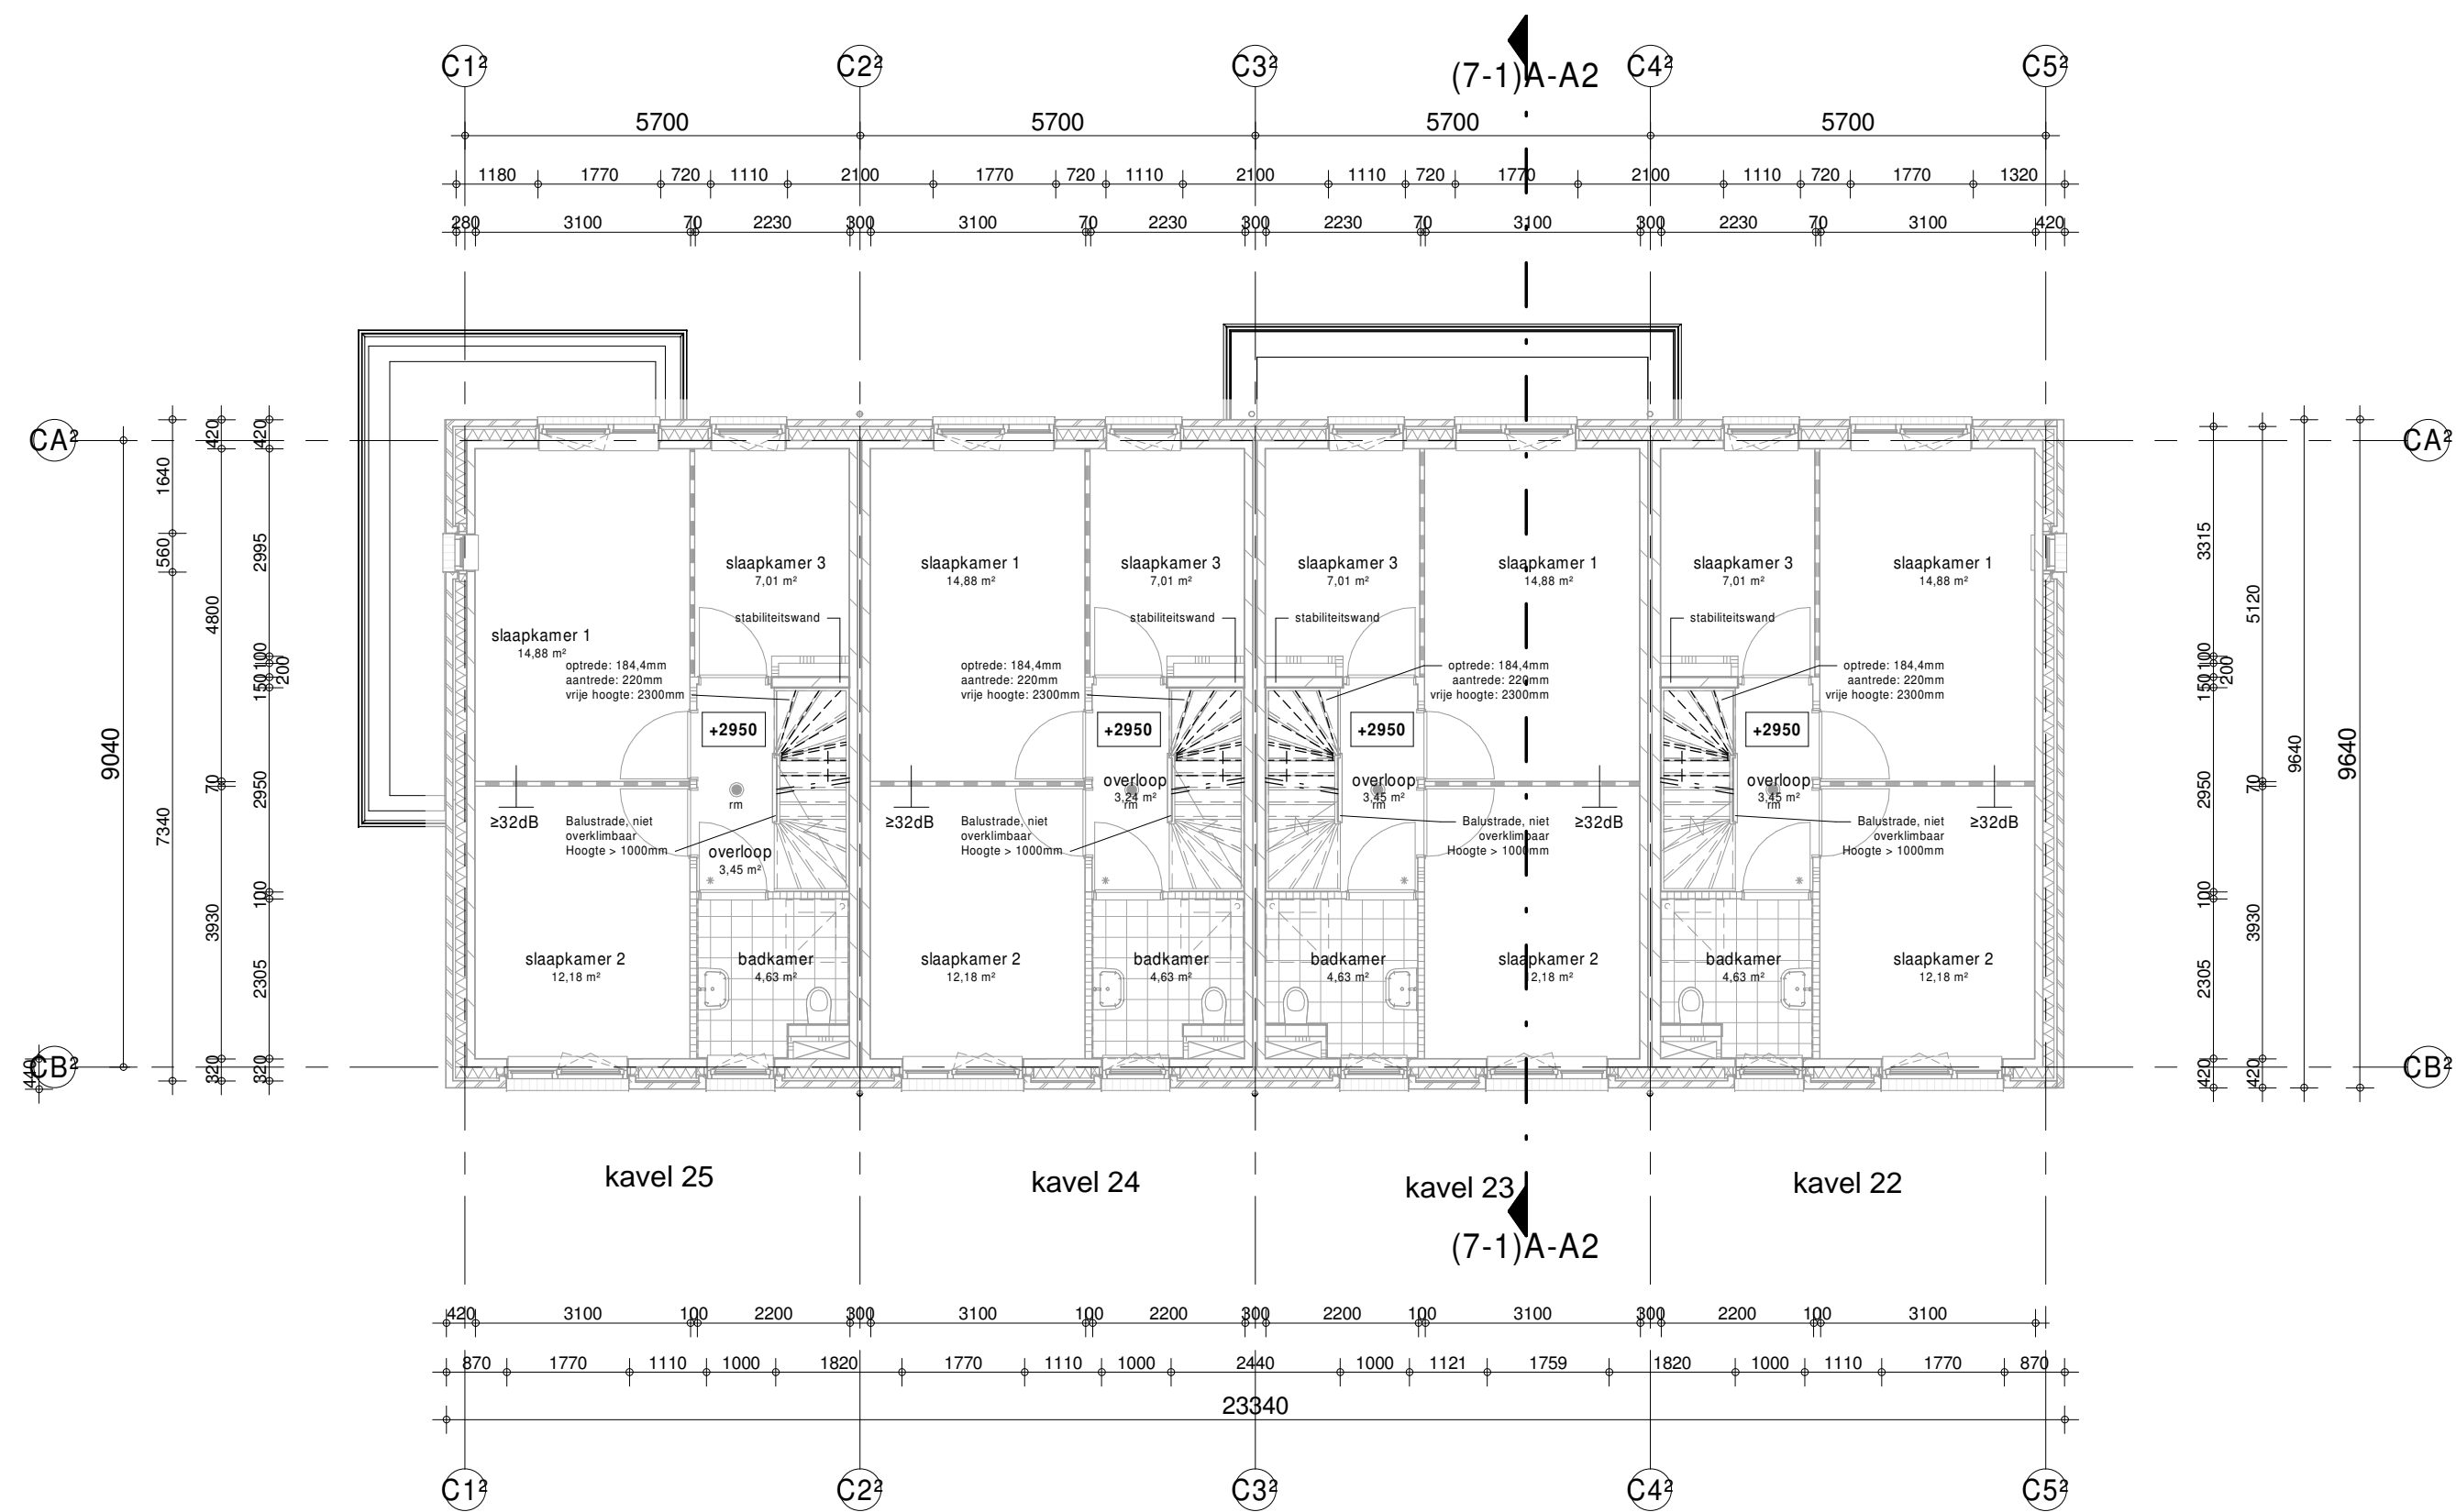

1e verdieping

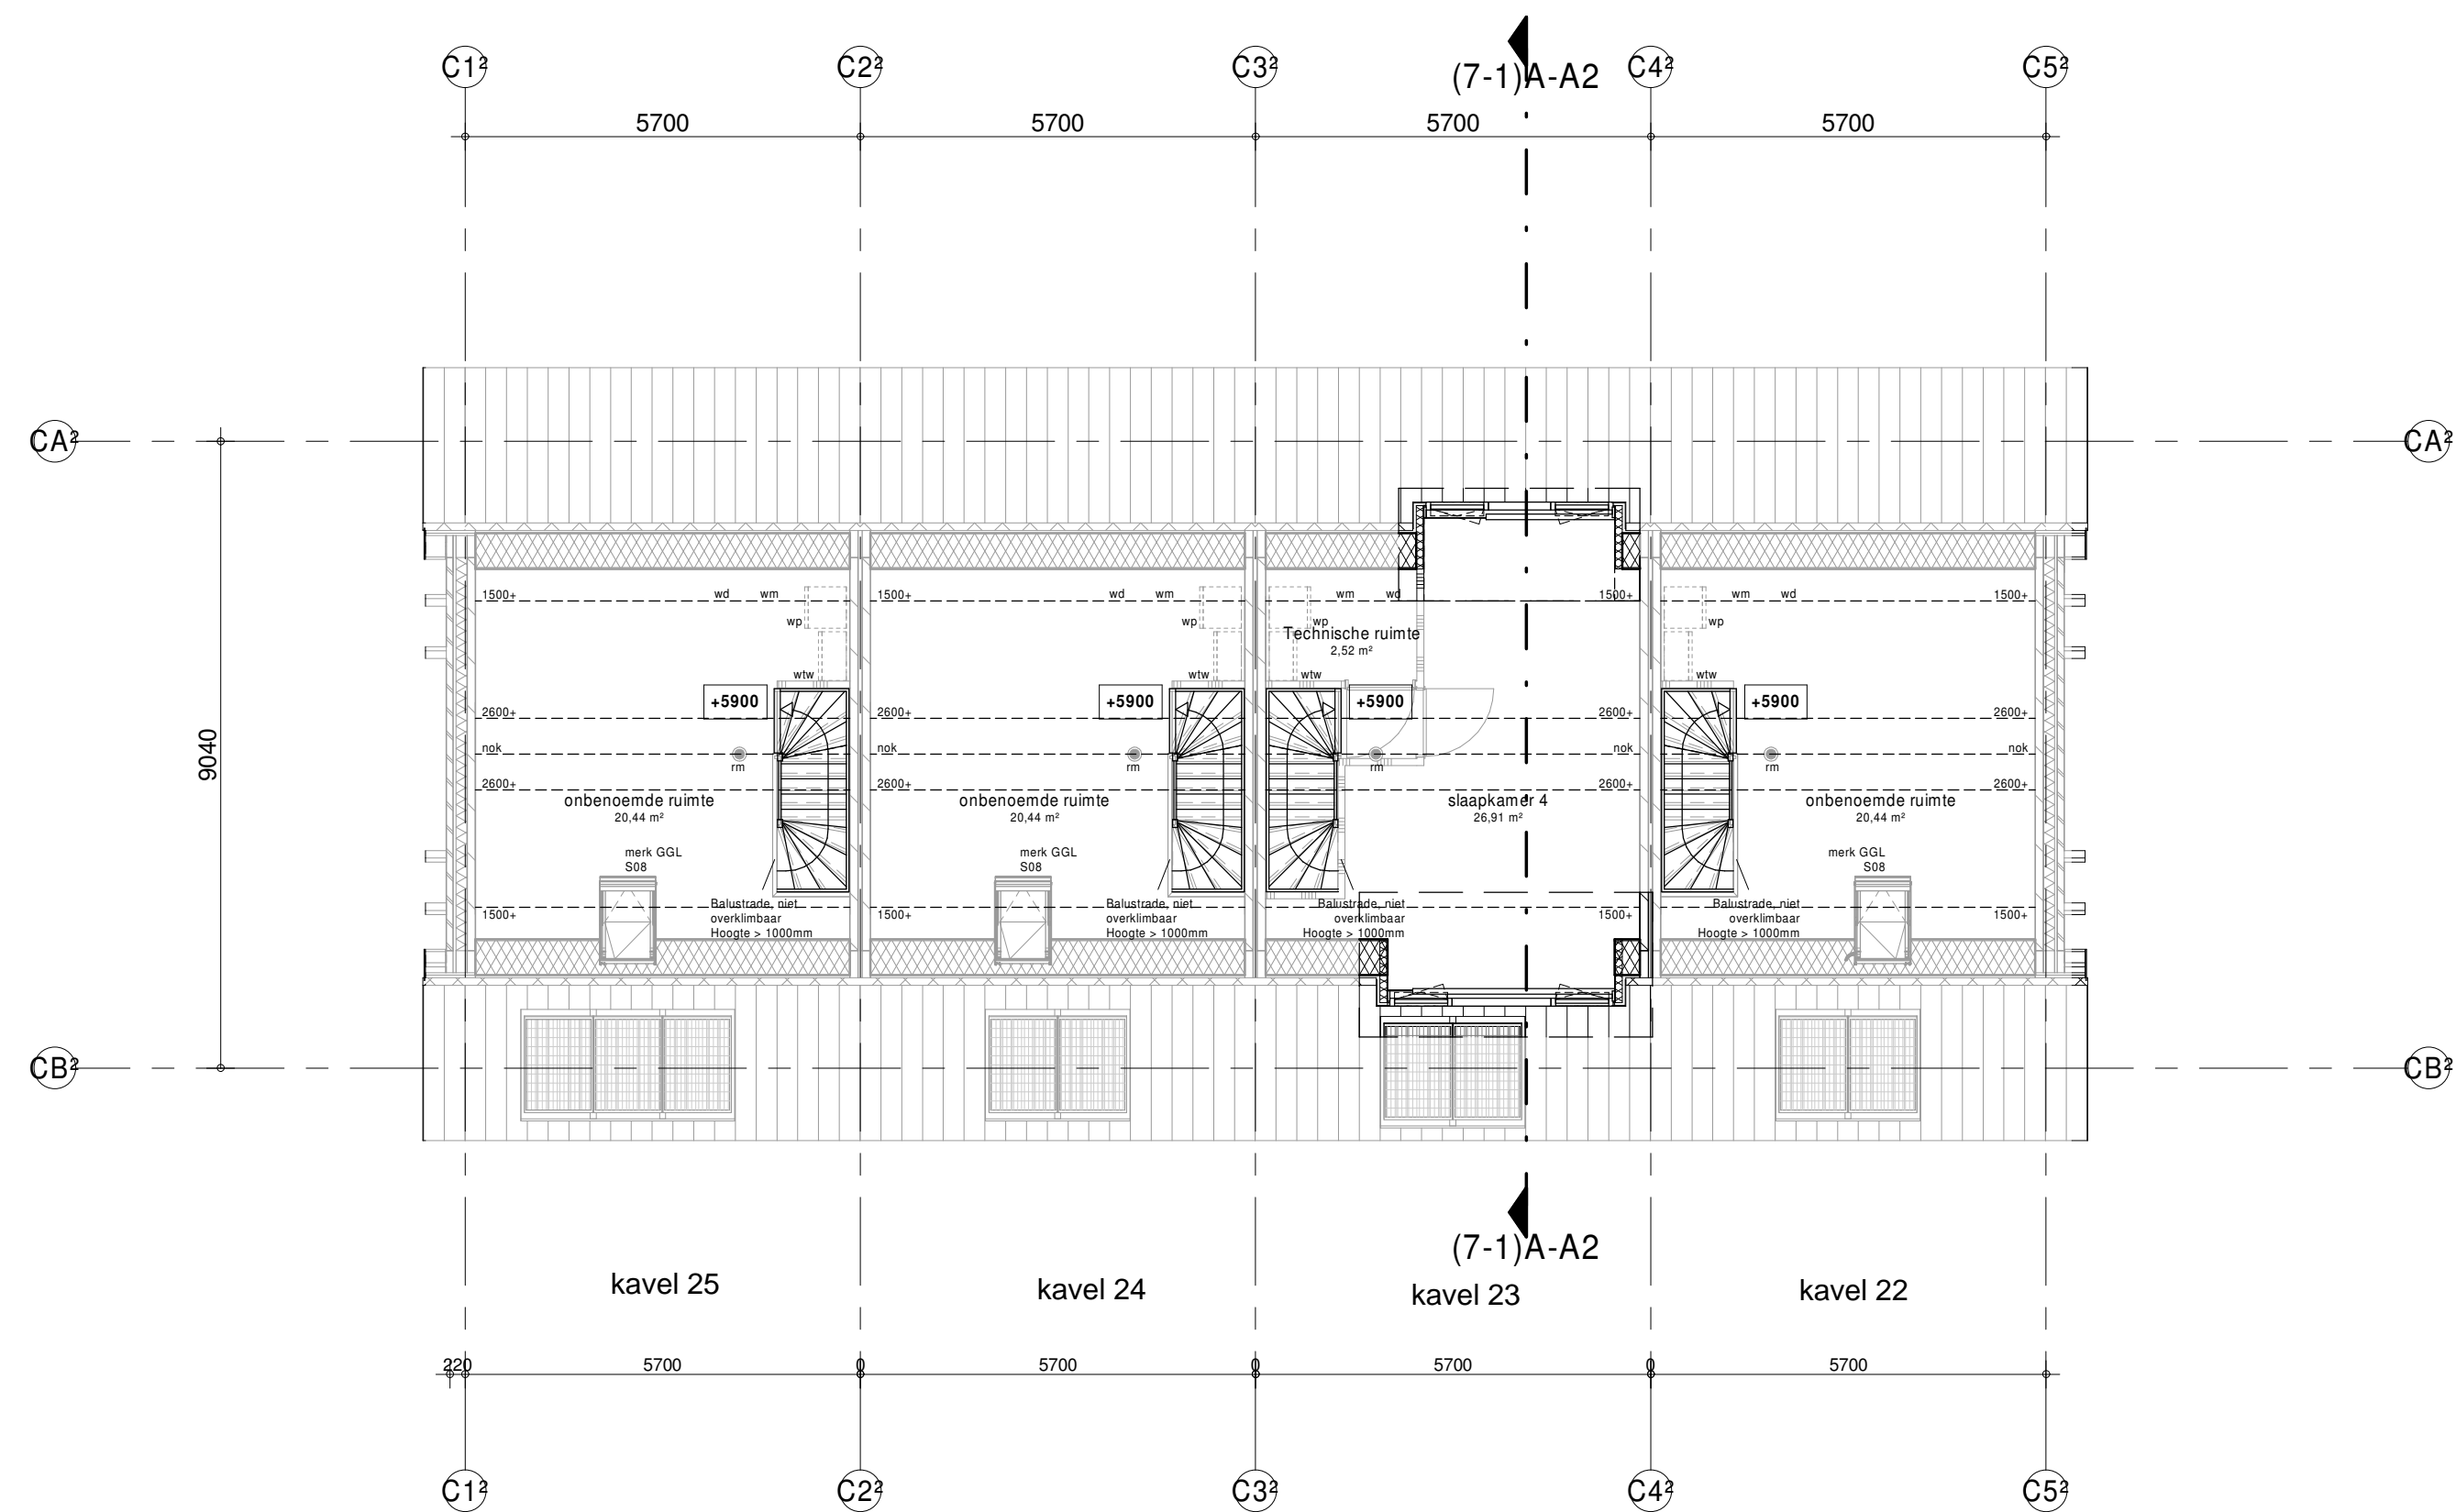

2e verdieping

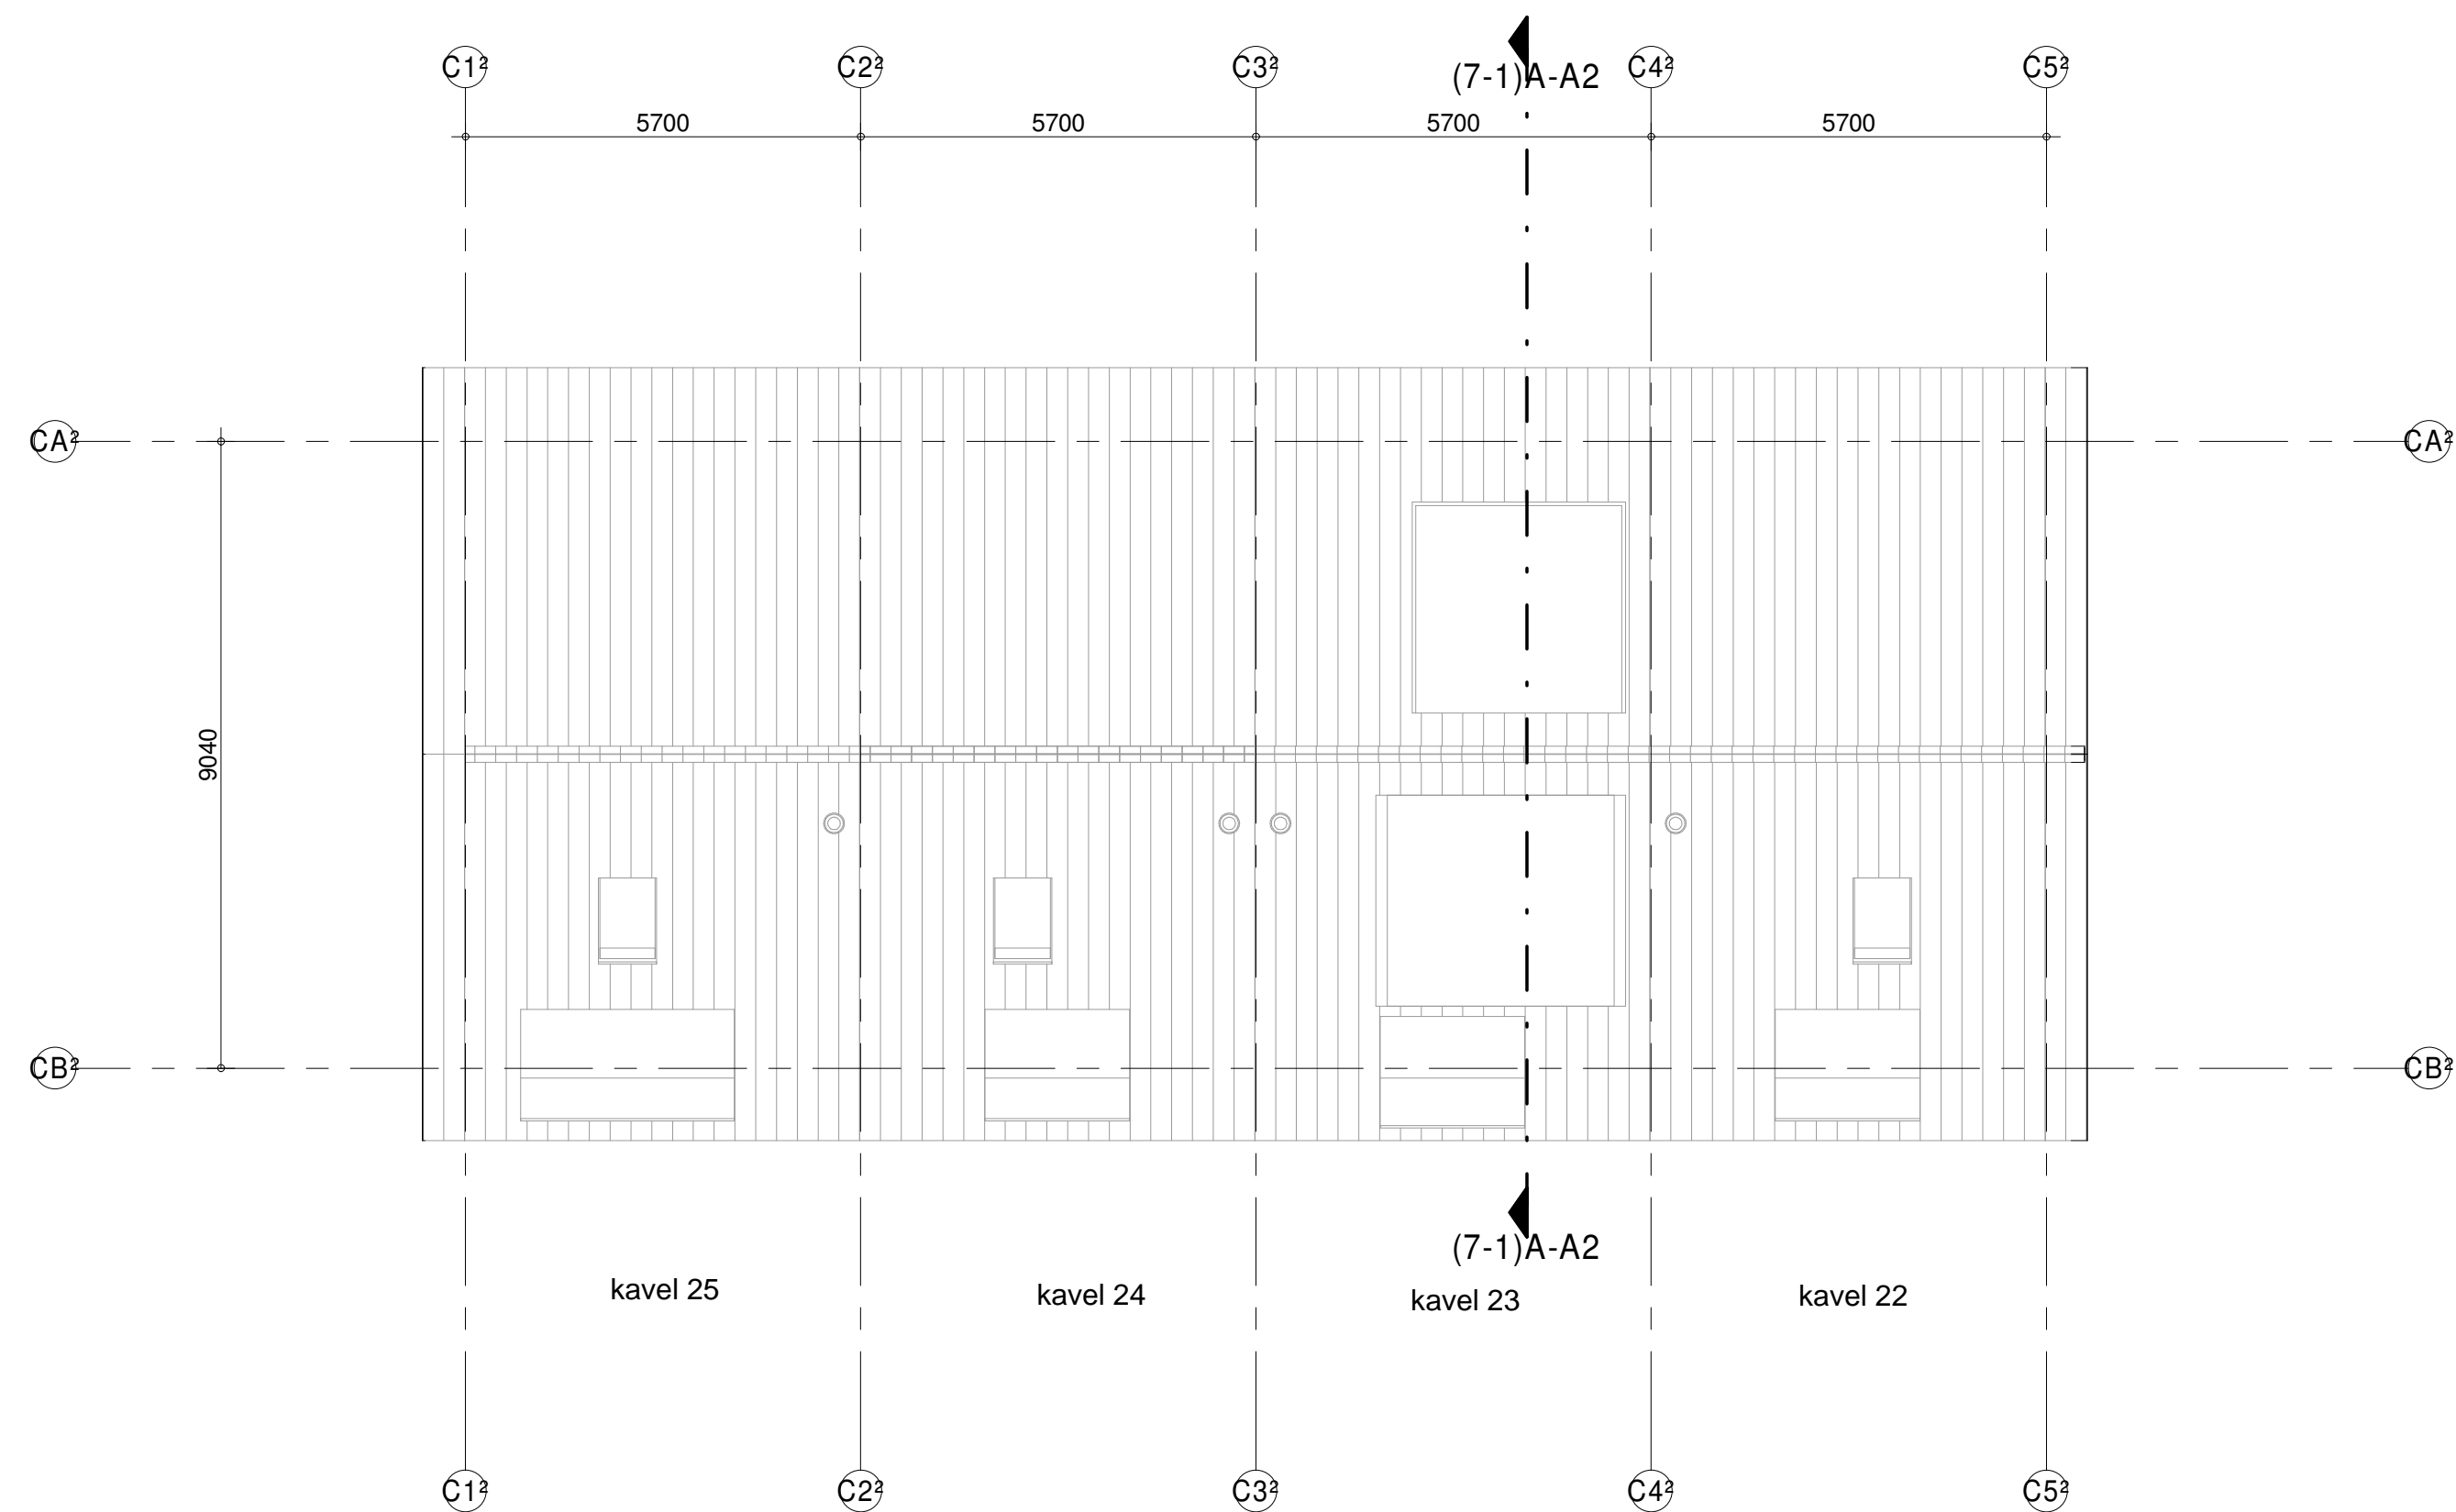

dakaanzicht

Behoort bij besluit W2021/366
van het college van Kaag en
Braassem d.d. 10-02-2022

Kavels 22 t/m 25.

| | | | |
|---|------------------|--|---------------------------|
| Inbo Modemweg 26 3821 BS Amerafoort T +31 (0)33 286 82 11 Info@inbo.com www.inbo.com | Project | Nieuwe Rede, fase 2, 67 woningen Leimuiden | |
| | Opdrachtgever | Vibu Projectontwikkeling BV | |
| | Projectarchitect | | |
| | Projectleider | | |
| | Onderwerp | Technisch ontwerp Aanvraag Omgevingsvergunning Plattegronden woningtype 7.1 Opties 2 | |
| | Getekend | MM | Fila1719_Leimuiden_Type_7 |
| | Projectnummer | 11719 | Datum 12-11-2021 |
| | Schaal | 1 : 100 | Wijziging |
| Inbo b.v. KvK nr. 31026236 | Formaat | 1000 x 594 | Wijzigingsdatum |