




The present document or drawing is property of TECHNIP ITALY S.p.A. and shall not, under any circumstances, be totally or partially, directly or indirectly, transferred, reproduced, copied, disclosed or used, without its prior written consent, for any purpose and in any way other than that for which it is specifically furnished or outside the extent of the agreed upon right of use.

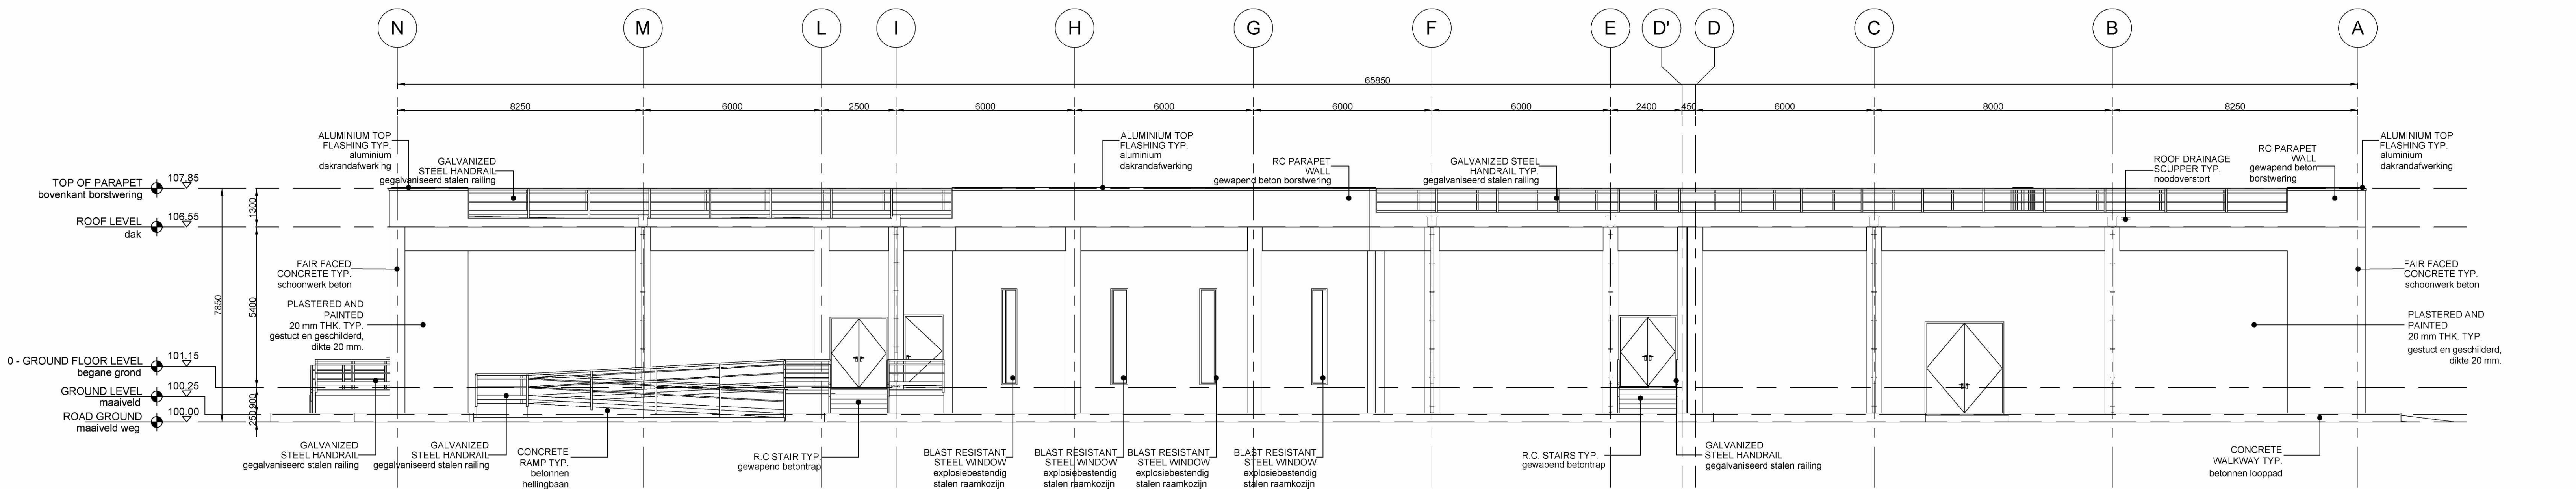


1 NORTH - noord
1 : 100

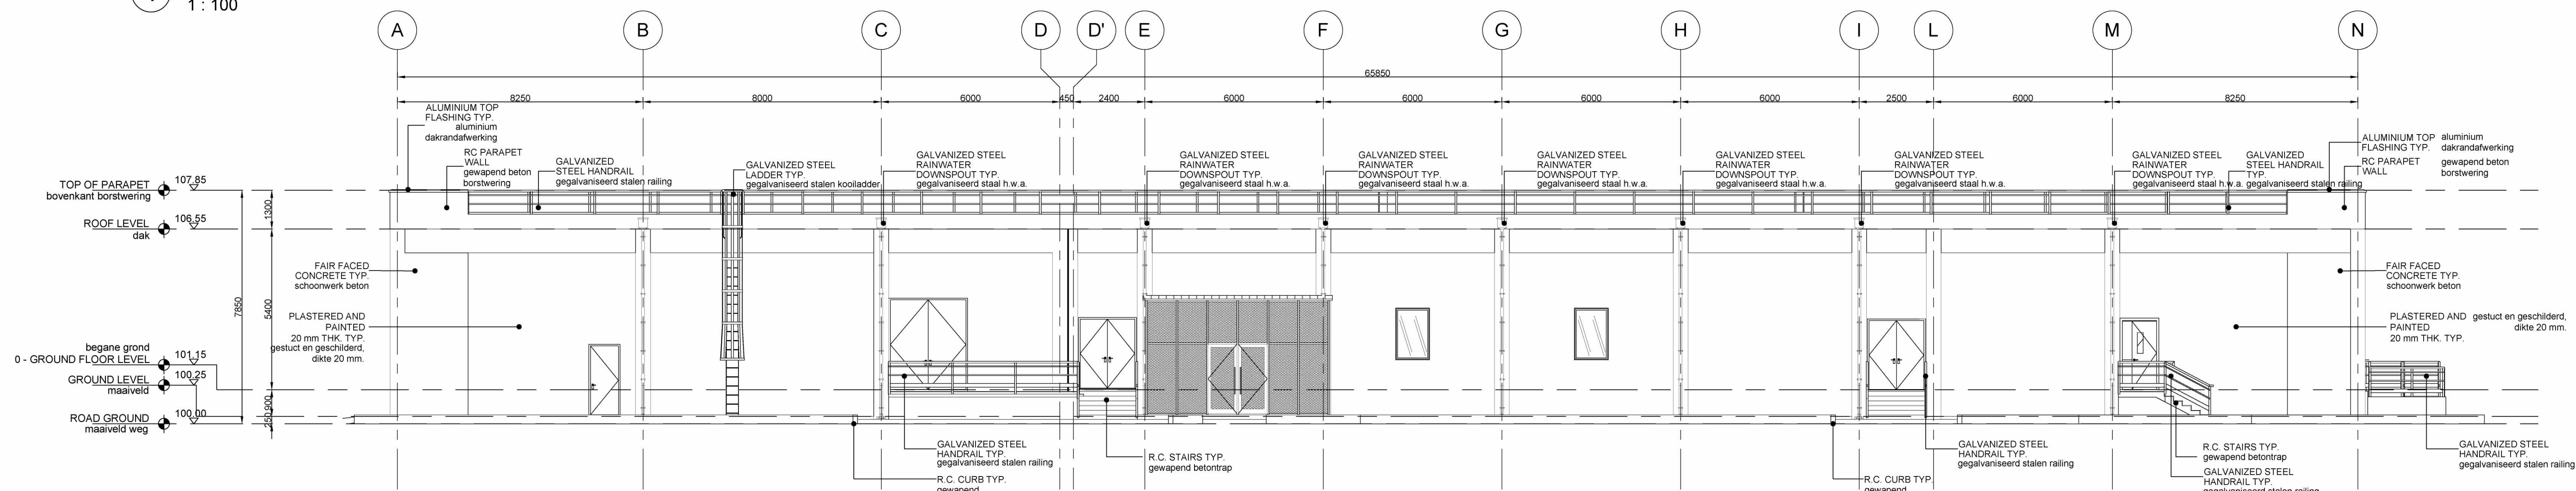

2 SOUTH - zuid
1 : 100

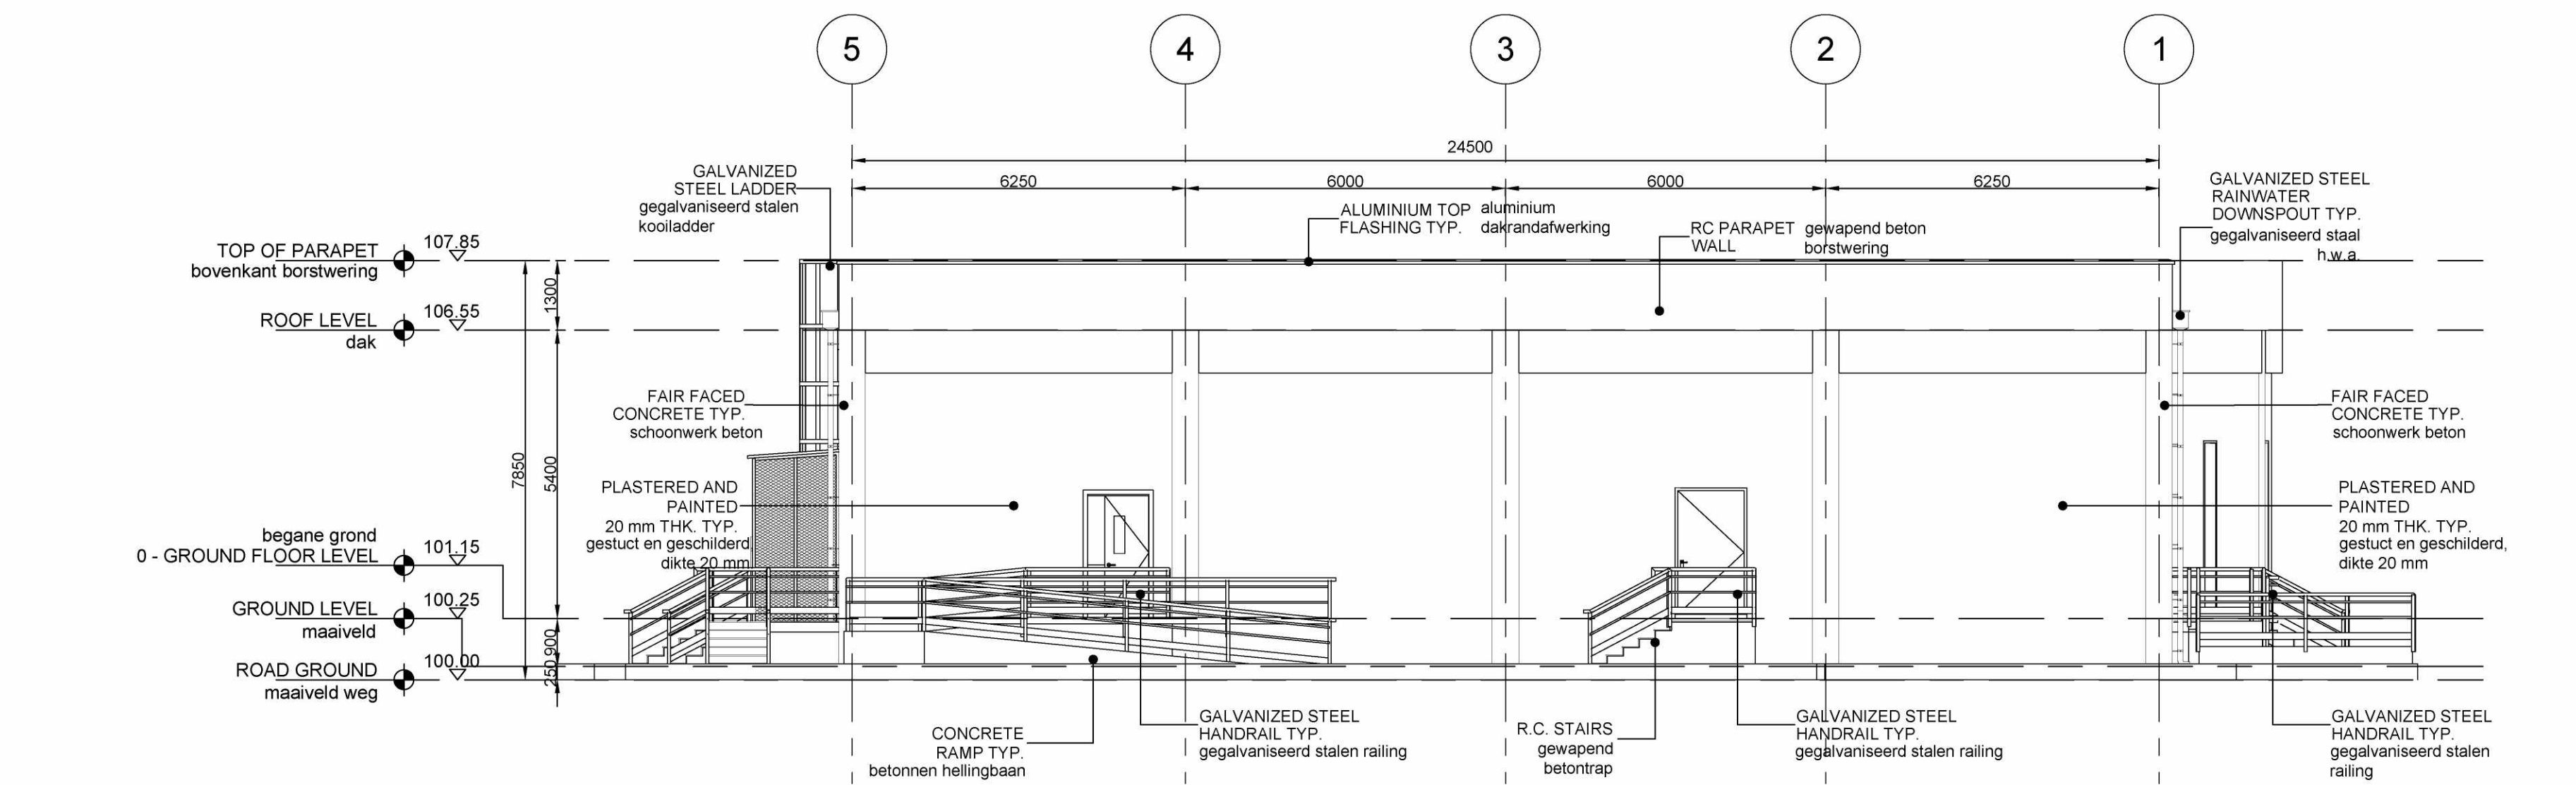

3 EAST - oost
1 : 100

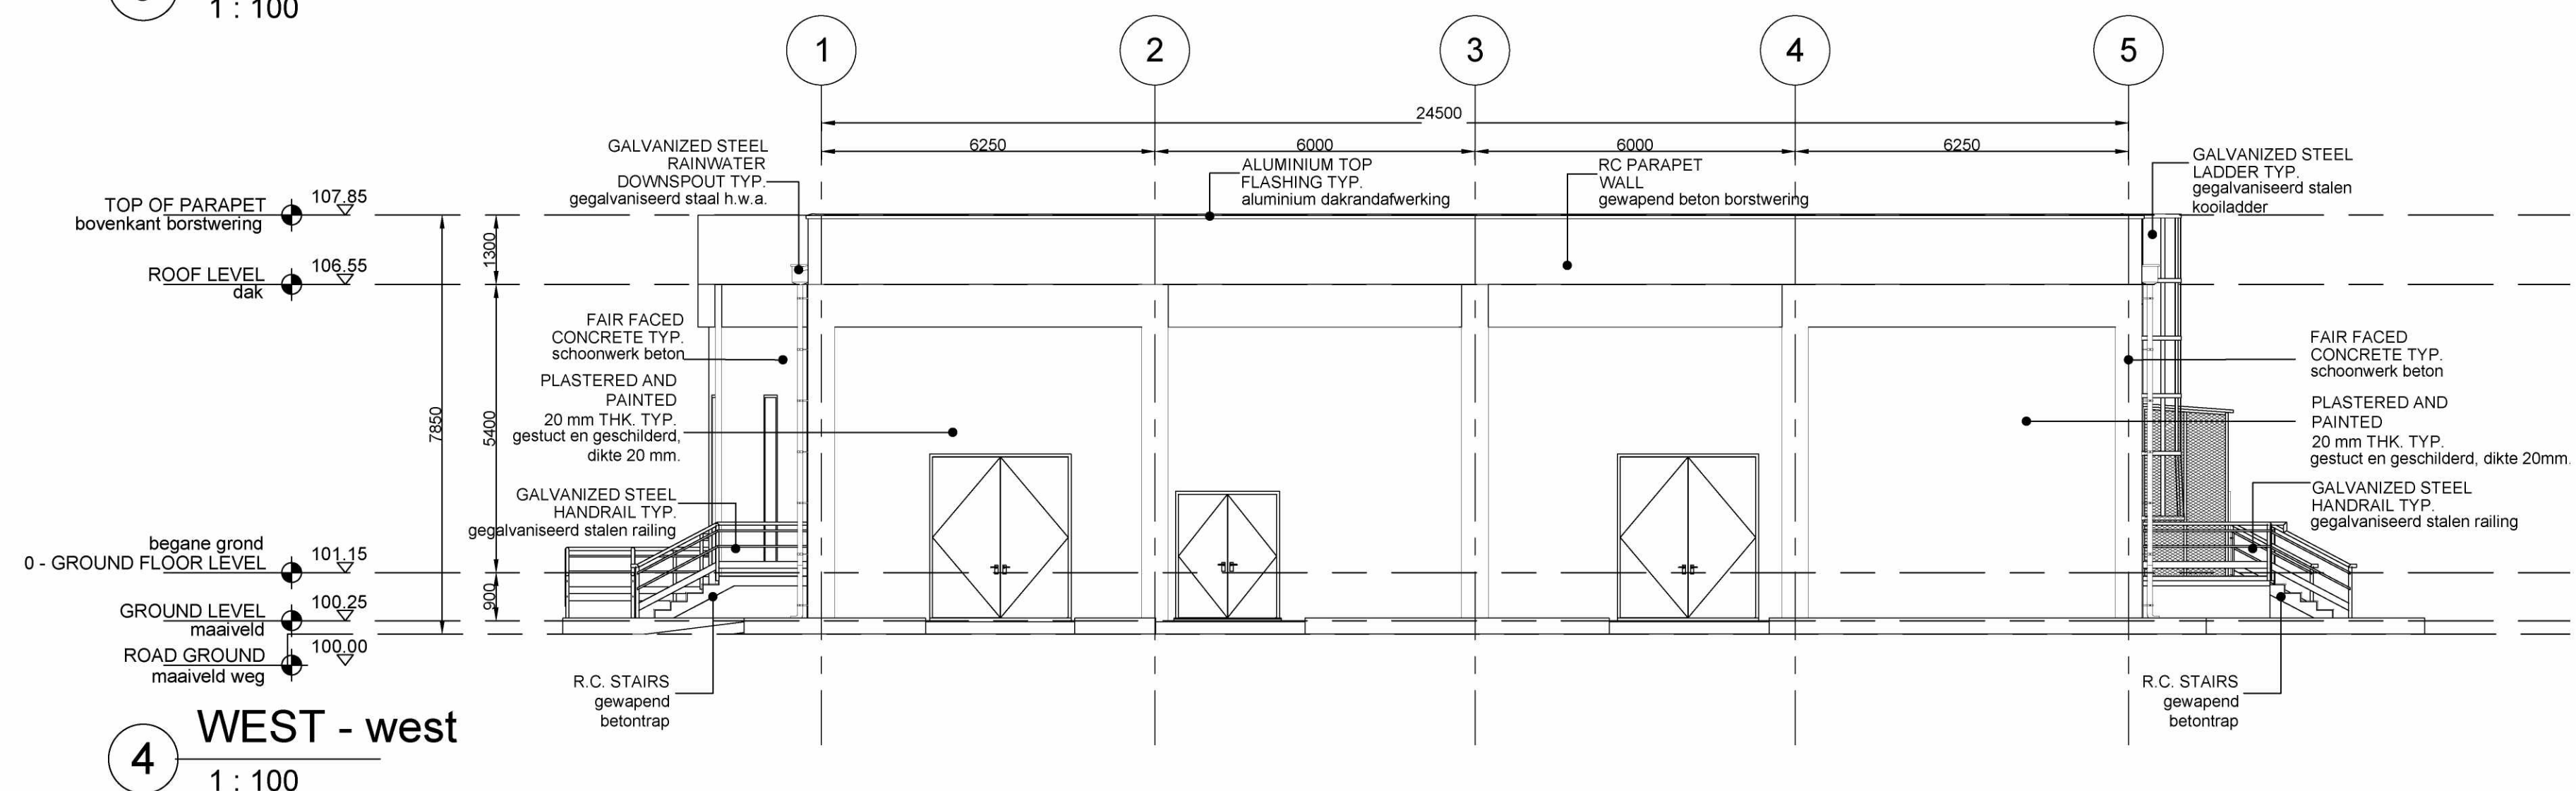

4 WEST - west
1 : 100

GENERAL NOTES - ALGEMEEN


- ALL DIMENSIONS ARE EXPRESSED IN MILLIMETERS & ELEVATIONS IN METERS
alle afmetingen zijn in millimeters & hoogten in meters
- THE ROOF, THE WALLS AND ELEVATED FLOOR OF THE BUILDING SHALL PROVIDE TWO HOURS FIRE RESISTANCE
het dak, de wanden en verhoogde vloeren van het gebouw hebben een brandwettigheid van twee uur
- THE STAIRCASES SHALL BE PROVIDED OF EMERGENCY LIGHTING
de trappenhuizen worden voorzien van noodverlichting
- ALL DIMENSIONS ARE REFERRED TO ROUGH SURFACES
alle afmetingen worden naar onafgewerkte oppervlakten
- ELECTRICAL INSTRUMENT EQUIPMENT & CHANNEL LAYOUT ARRANGEMENT ARE INDICATIVE. REFER TO ELECTRICAL INSTRUMENT DRAWINGS
electrische en instrumentatie installatie en kabelloop zijn indicatief, hiervoor wordt verwezen naar de electrical en instrumentatie tekeningen
- THIS DRAWING IS VALID ONLY FOR SUBCONTRACTOR SYSTEM AND FINISHING DETAILED DESIGN, MATERIAL SELECTION AND FOR BUILDING PERMIT
deze tekening is alleen ten behoeve van onderaanneming, afwerking- en detail ontwerp, materiaalkeuze en voor bouwvergunning
- FOR APPLICABLE FIRE AND SMOKE CLASSES PLEASE REFER TO THE INTEGRAAL PLAN BRANDVEILIGHEID
voor de geldende brand- en rookklassen wordt verwezen naar het Integraal Plan Brandveiligheid (IPB)
- THE ELEVATIONS DO NOT CHANGE IN THE CURRENT REVAMPING PROJECT, THE ELEVATIONS SHOWN ARE THE EXISTING ONES
De gevels veranderen n iet in het huidige renovatieproject, de getoonde geveltekeningen zijn de bestaande gevels
- GENERAL REVISION algemene herziening

LEGEND - RENVOOI


	REINFORCED CONCRETE COLUMNS		FINISH FLOOR LEVEL
	EXTERNAL CMU THK 250 mm PLASTERED & PAINTED BOTH SIDES + VAPOR BARRIER + INSULATION PANELS + CRYSUM BONDING		AC AIR CONDITIONING
	INTERNAL CMU THK 200 mm PLASTERED & PAINTED BOTH SIDES		NATURAL VENTILATION
	GALVANIZED PAINTED STEEL DOOR		MECHANICAL VENTILATION
	DOOR FIRE RATED		ROOM NUMBER
	EPOXY COATING		SMOKE DETECTION
	CEMENT MORTAR WITH HARDENER		TOTAL FLOODED FIRE EXTINGUISHER SYSTEM
	ACID RESISTANT TILES 200x200mm		FIRE RESISTANCE IN HOURS OF FIRE RATED WALL CONSTRUCTION
	FALSE FLOOR 600x600mm		ACCESS OPENING
	GRANITE GRES TILES 600x600mm		SURFACE COMPARTMENTATION
	GRANITE GRES TILES 300x300mm		
	GRANITE GRES TILES 200x200mm		

GENERAL PLOT PLAN - totaaloverzicht situatie

THIS AREA
dit gebied

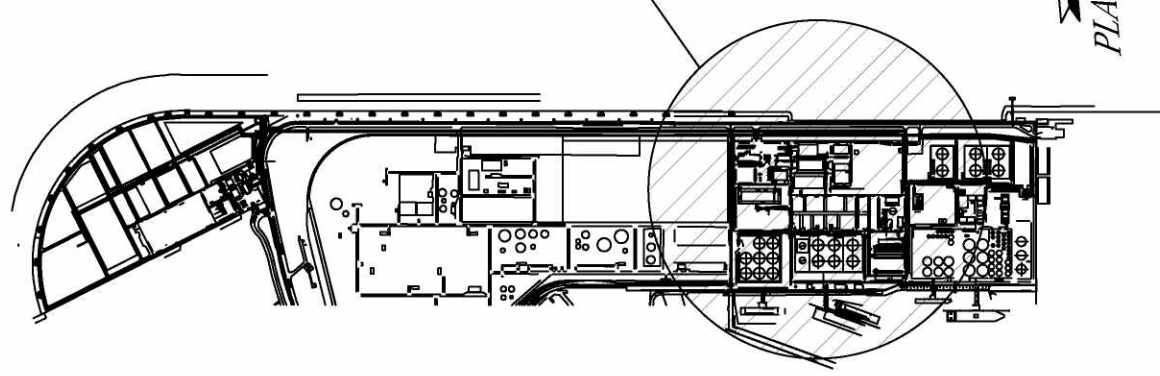

PLOT PLAN - situatie

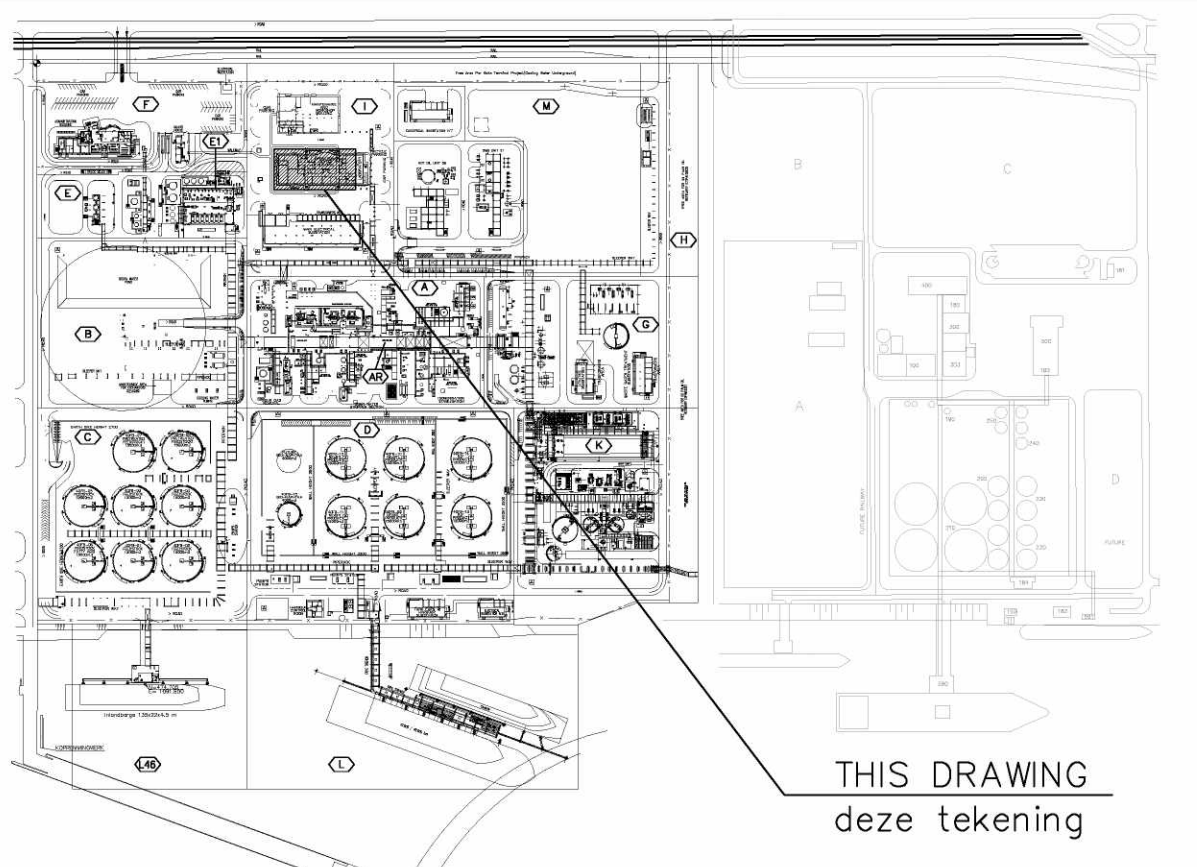

082755C-075-DW-2051-0001-03	EMERGENCY ESCAPE ROUTE AND FIRE PROTECTION LAYOUT nooduitgangen en brandveiligheid plattegrond
082755C-075-DW-2051-0001-04	SECTIONS AND FINISHING SCHEDULE doorsneden en ruime afwerkstaat
082755C-075-DW-2051-0001-02	ROOF FLOOR PLAN - dakaaanzicht
082755C-075-DW-2051-0001-01	GROUND FLOOR PLAN - plattegrond begane grond
Drawing No	DESCRIPTION - omschrijving

REFERENCE DRAWINGS - referentie tekeningen

CONFIDENTIAL - vertrouwelijk				
2-9-2021	issued for local authorities			
D	01/09/21	RE-ISSUE FOR FEED	C.C.	A.F./M.L.
C	03/08/21	RE-ISSUE FOR FEED	C.C.	A.F./M.L.
B	25/06/21	ISSUE FOR FEED	C.C.	A.F./M.L.
A	26/04/21	ISSUE FOR REVIEW	C.C.	A.F./M.L.
REV	DATE	DESCRIPTION	PREP	CKD APPR/AUTH

NESTE

TECHNIP
ENERGIES

RDCG (Rotterdam Capacity Growth) - DEFINITION PHASE
NESTE

CONTROL ROOM REVAMPING IN OP. BLDG
(751A-01) ELEVATIONS - gevels

Scale	Technip Drawing No	Page	Rev.
1:100	082755C 075 DW 20 51 0001	3of5	D
Project Unit Doc.Type Disc Subj Ser.No			
NESTE Drawing No			
CAD Model			