


GENERAL NOTES - ALGEMEEN

- ALL DIMENSIONS ARE EXPRESSED IN MILLIMETERS & ELEVATIONS IN METERS
- THE ROOF, THE WALLS AND ELEVATED FLOOR OF THE BUILDING SHALL PROVIDE TWO HOURS FIRE RESISTANCE
- THE STAIRCASES SHALL BE PROVIDED OF EMERGENCY LIGHTING.
- TRAPPIJZEN WORDEN VOORZIEN VAN NOODOVERSTROMING
- ALLE AFMETINGEN VERWIJZEN NAAR ONVERVALIDEERDE TOEGANGEN
- ALLE AFMETINGEN EN HOOGTES WORDEN VERWIJZEN NAAR HET INTEGRAAL PLAN BRANDVEILIGHEID (IPB)
- DOOR SCHEDULE AND FINISHING SCHEDULE REFER TO REVAMPED AREA OF THE PROJECT ONLY
- DE DEUR- EN HOOGTES EN AFMETINGEN REFEREREN ALLEEN NAAR HET ONDERDEEL VAN HET PROJECT DAT REVAMPED WORDT



LEGEND - RENVOOI

	REINFORCED CONCRETE COLUMNS gevoerd betonkolommen		FINISH FLOOR LEVEL: afwerking vloer niveau
	EXTERNAL CMU THK 250 mm PLASTERED & PAINTED BOTH SIDES + VAPOR BARRIER + INSULATION PANELS + OPSYUM BOARDING		ROOM NUMBER: kamernummer
	INTERNAL CMU THK 200 mm PLASTERED & PAINTED BOTH SIDES beton met metaalwerk blokken 200 mm		MV MECHANICAL VENTILATION
	GALVANIZED PAINTED STEEL DOOR gegalvaniseerd geschilderde stalen deur		SMOKE DETECTION-rookdetectie
	GRAVEL grind		FIRE RESISTANCE IN HOURS OF FIRE RATED WALL CONSTRUCTION brandwerendheid in uren van de brandwerende wandconstructie
	CEMENT SAND SCREED zandbetonvloer		ACCESS OPENING - toegang
	CONCRETE PAVING WITH HARDENER betonvloer met verharder		SURFACE COMPARTMENTATION oppervlakte compartimentering
	ACID RESISTANT TILES 200x200mm zuurbestendige tegels 200x200mm		
	FALSE FLOOR 600x600mm verhoogde vloer 600x600mm		
	GRANITE GRES TILES 300x300mm graniet tegels 300x300 mm		
	GRATING rooster		EPOXY RESIN COATING epoxyhars coating

GENERAL PLOT PLAN - totaaloverzicht situatie

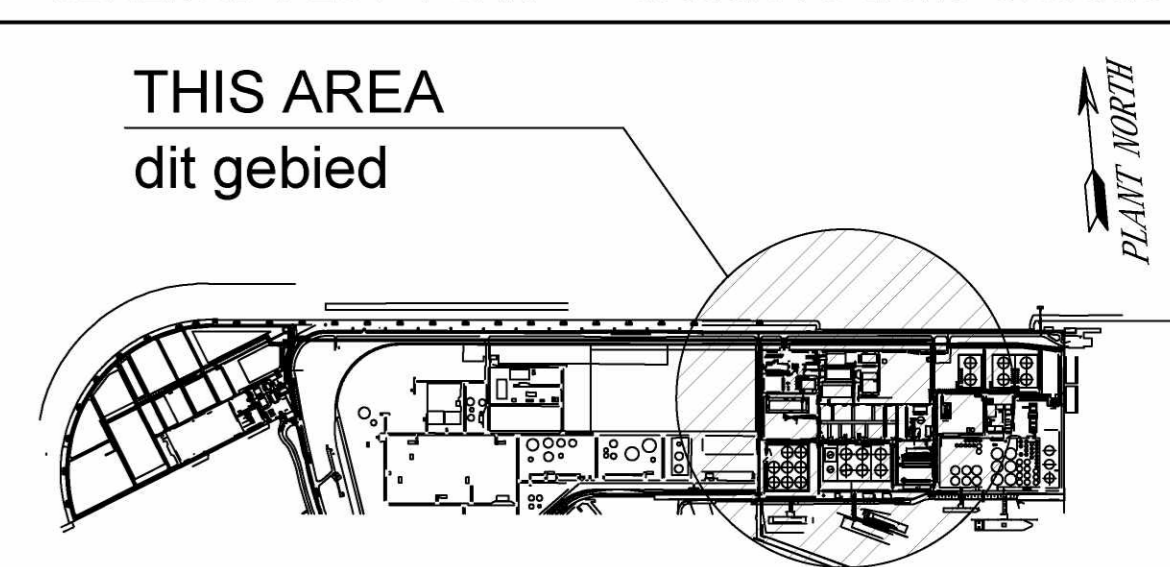


PLOT PLAN - situatie

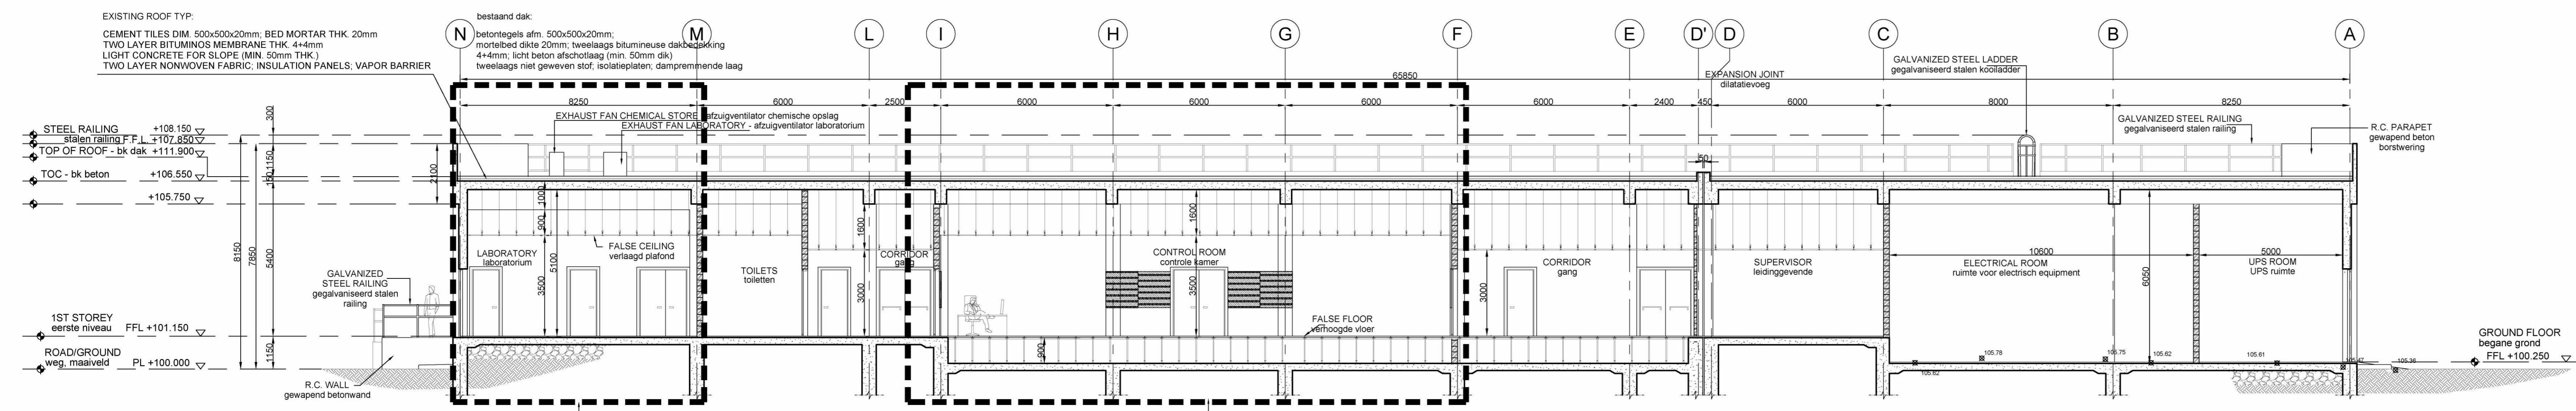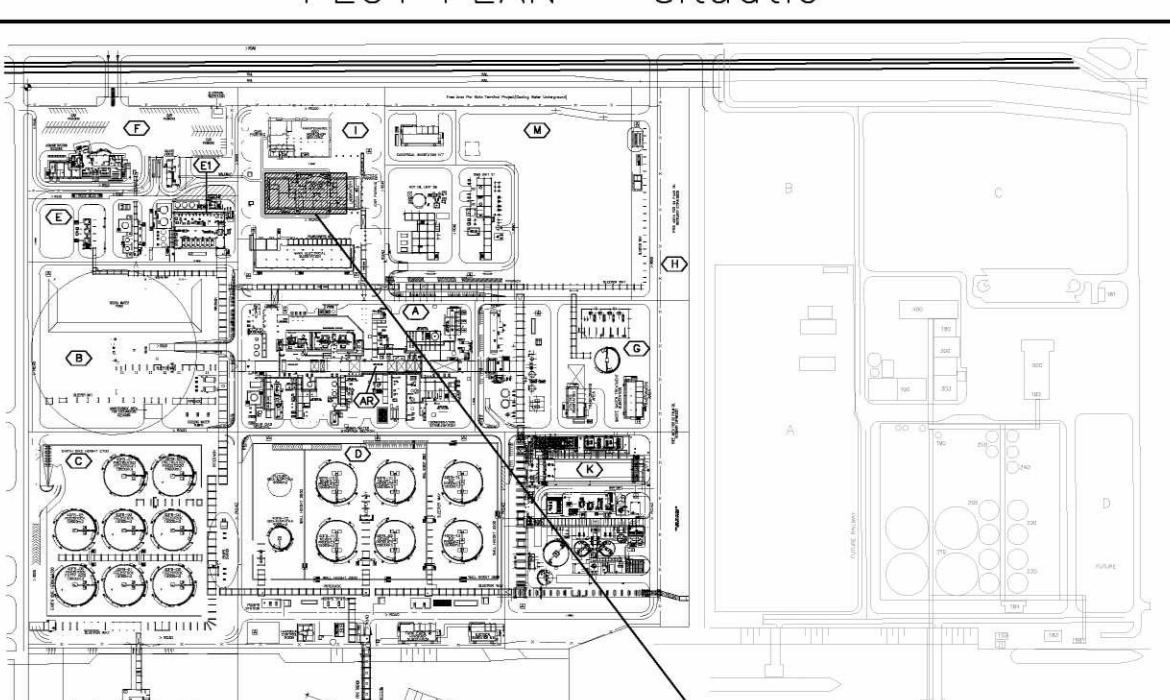


SECTION A - EXISTING- doorsnede A bestand PROJECT AREA - projectgebied

1:100

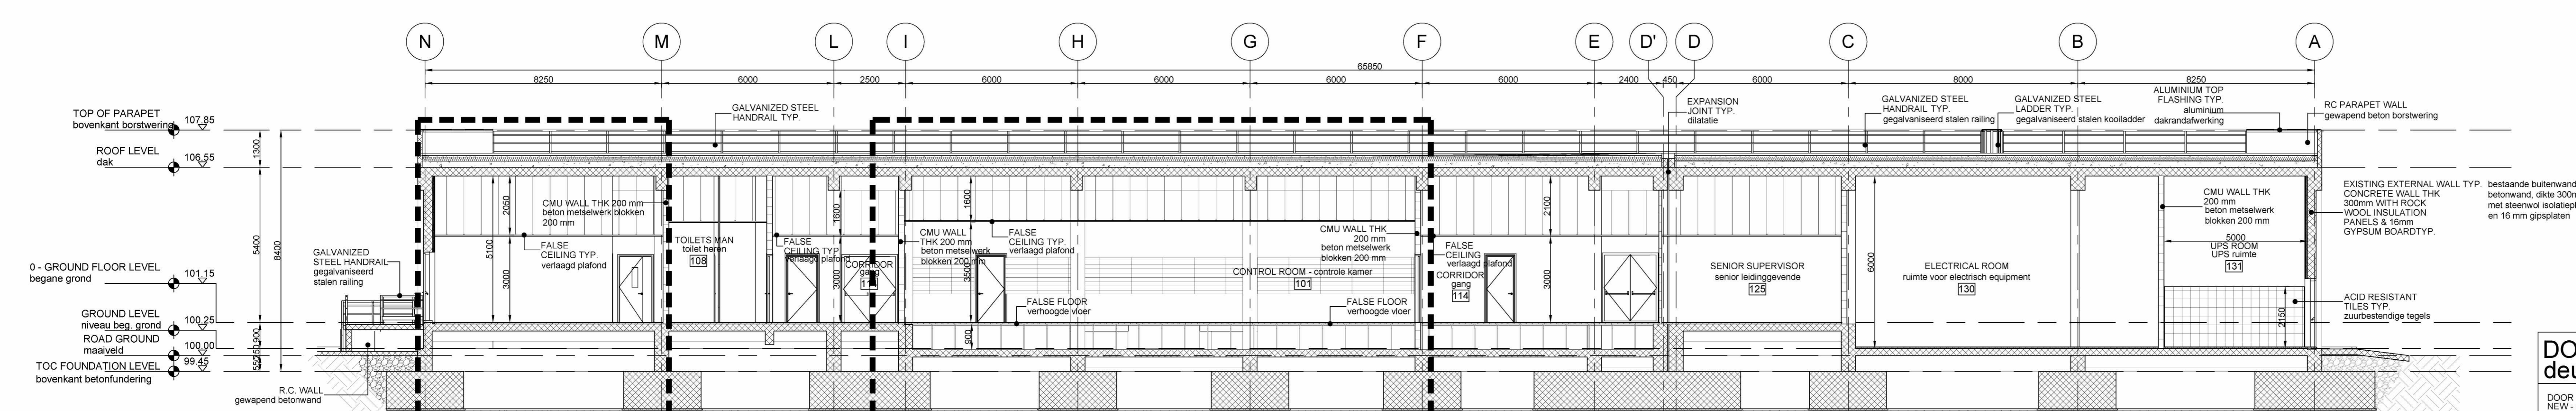


SECTION A - NEW- doorsnede A nieuw PROJECT AREA - projectgebied

1:100

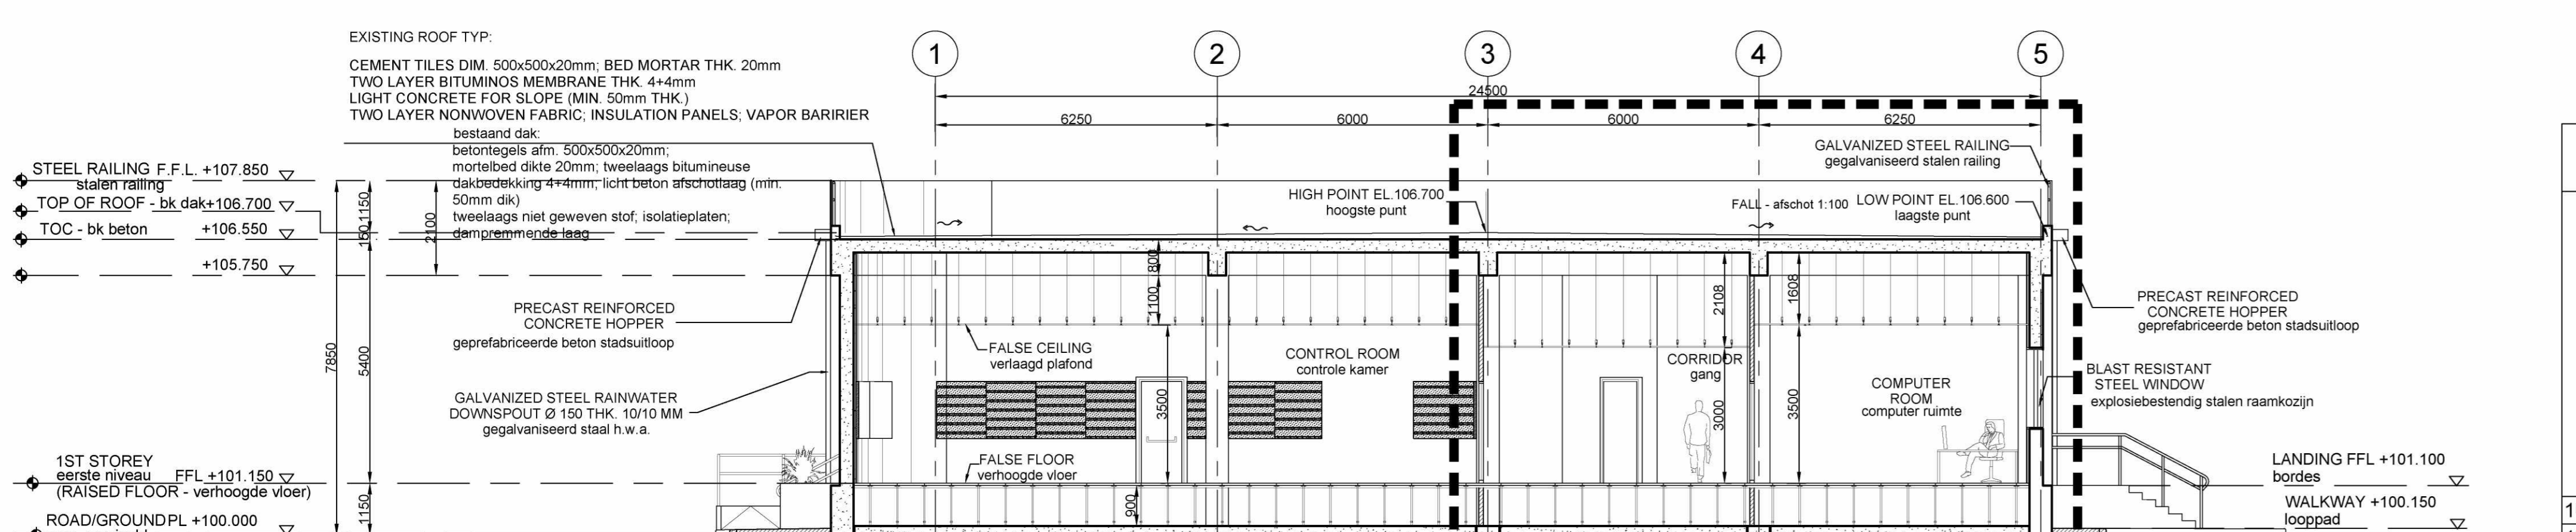

SECTION B - EXISTING- doorsnede B bestand PROJECT AREA - projectgebied

1:100

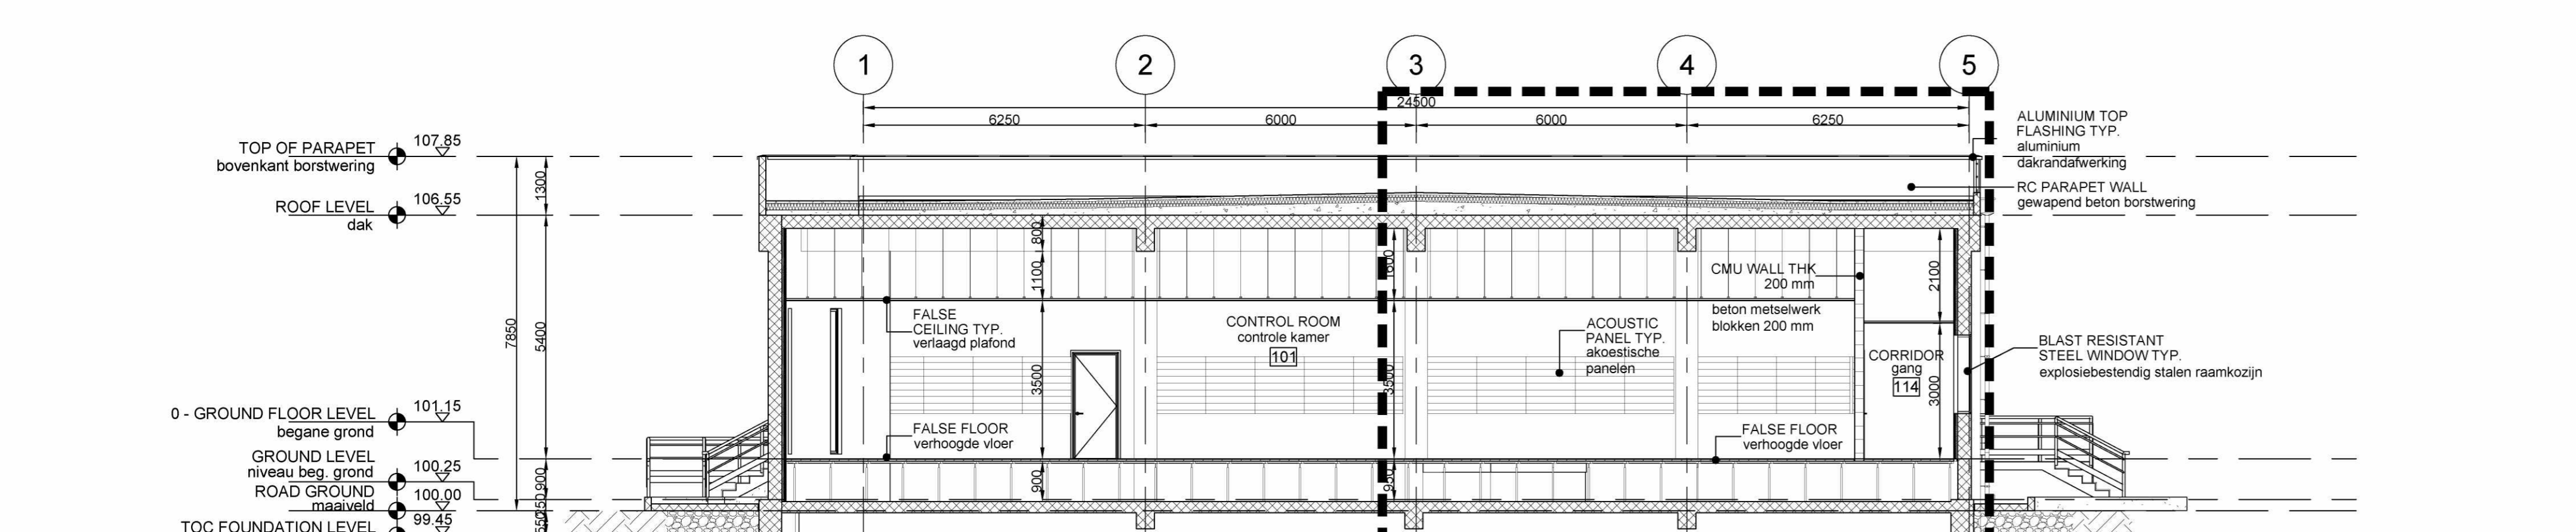

SECTION B - NEW- doorsnede B nieuw PROJECT AREA - projectgebied

1:100

DOOR SCHEDULE 1:50

DOOR TYPE - deurtype	NEW - nieuw	LD 01
PAINTED WOODEN DOOR WITH LAMINATED PLASTIC PANELS & HYDRAULIC CLOSURE	6	3
TOTAL	9	

ROOM FINISHING SCHEDULE - ruimte afwerkstaat

ITEM	FLOOR FINISHING - vloerwerking				WALL FINISHING - wandwerking (INTERNAL) - interieur		SKIRTING - plinten		CEILING FINISHING - plafond afwerking	
	FALSE FLOOR 600x600mm verhoogde vloer 600x600mm	GRANITE GRES TILES 300x300 graniet tegels 300x300	GRANITE GRES TILES 200x200 graniet tegels 200x200	ACID PROOF TILES 150x150/200x200 zuurbestendige tegels 150x150/200x200	INSULATED WITH ROCKWALL PANEL 100 mm & 15 mm OPSYUM	ACID RESISTANT PAINT ABOVE	PVC	GRANITE GRES	SUSPENDED ACQUATIC TILED	GRATING
101 CONTROL ROOM - controle kamer	•	•	•	•	•	•	•	•	•	•
102 OFFICE - kantoor	•	•	•	•	•	•	•	•	•	•
103 COPY/ARCHIVE ROOM - kopieer en archief	•	•	•	•	•	•	•	•	•	•
106 SIMULATION ROOM - simulatie ruimte	•	•	•	•	•	•	•	•	•	•
110 BREAK ROOM - pauzeruimte	•	•	•	•	•	•	•	•	•	•
120 MEETING ROOM - vergaderruimte	•	•	•	•	•	•	•	•	•	•
126 OFFICE - kantoor	•	•	•	•	•	•	•	•	•	•
134 OPERATION MANAGER - operationeel manager	•	•	•	•	•	•	•	•	•	•
137 SILENT OFFICE - stilteplek	•	•	•	•	•	•	•	•	•	•

ROOMLIST - ruimtelijst

ITEM	Name - omschrijving	Area G.O.	AANTAL PERSONEN	TYPE RUIMTE	GEBRUIKSFUNCTIE
101	CONTROL ROOM - controlekamer	401.6 m²	Nvt	TECHNISCHE RUIMTE	OVERIGE GEBRUIKSFUNCTIE
102	OFFICE - kantoor	19.15 m²	1-2	FUNCTIERUIMTE	LICHTE INDUSTRIEFUNCTIE
103	COPY/ARCHIVE ROOM - kopieer/ruimte/ archief	8.3 m²	Nvt	TECHNISCHE RUIMTE	OVERIGE GEBRUIKSFUNCTIE
106	SIMULATION ROOM - simulatie ruimte	55.25 m²	5-6	FUNCTIERUIMTE	LICHTE INDUSTRIEFUNCTIE
107	TOILET HANDICAP - mindervalidentoilet	7.67 m²	Nvt	TOILETRUIMTE	OVERIG / NAAR RATO
108	TOILETS MAN - toilet heren	16.87 m²	Nvt	TOILETRUIMTE	OVERIG / NAAR RATO
109	TOILETS WOMEN - toilet dames	12.3 m²	Nvt	TOILETRUIMTE	OVERIG / NAAR RATO
110	BREAK ROOM - pauzeruimte	67.9 m²	10-15	FUNCTIERUIMTE	LICHTE INDUSTRIEFUNCTIE
112	BENCH	16.82 m²	Nvt	FUNCTIERUIMTE	LICHTE INDUSTRIEFUNCTIE
113	AIR LOCK	12.22 m²	Nvt	VERKEERSRUIMTE	OVERIG / NAAR RATO
114	CORRIDOR - gang	200.95 m²	Nvt	VERKEERSRUIMTE	OVERIG / NAAR RATO
117	FCC	36.27 m²	1-2	FUNCTIERUIMTE	INDUSTRIEFUNCTIE
120	MEETING ROOM - vergaderruimte	120 m²	5-6	FUNCTIERUIMTE	LICHTE INDUSTRIEFUNCTIE
121	SHIFT MANAGER - ploegleider	20.13 m²	1-2	VERBLIJFSRUIMTE	KANTOORFUNCTIE
123	WAITING AREA - wachtruimte	15.85 m²	Nvt	VERBLIJFSRUIMTE	OVERIG / NAAR RATO
124	PERMIT - vergunningafgifte	15.85 m²	1-2	VERBLIJFSRUIMTE	KANTOORFUNCTIE
125	SENIOR SUPERVISOR - senior supervisor	14.7 m²	1-2	VERBLIJFSRUIMTE	KANTOORFUNCTIE
126	OFFICE - kantoor	19.16 m²	1-2	FUNCTIERUIMTE	LICHTE INDUSTRIEFUNCTIE
127	INSTR. AUTOMATION & IT TECHNICIANS	18.81 m²	1-2	VERBLIJFSRUIMTE	KANTOORFUNCTIE
128	TER-RACK ROOM	144.34 m²	Nvt	FUNCTIERUIMTE	INDUSTRIEFUNCTIE
129	VENTILATION MACHINE ROOM - machinekamer	116.71 m²	Nvt	TECHNISCHE RUIMTE	OVERIG / NAAR RATO
130	ELECTRICAL ROOM	104.17 m²	Nvt	FUNCTIERUIMTE	INDUSTRIEFUNCTIE
131	UPS ROOM	17.73 m²	Nvt	FUNCTIERUIMTE	INDUSTRIEFUNCTIE
132	BATTERY ROOM	34 m²	Nvt	FUNCTIERUIMTE	INDUSTRIEFUNCTIE
133	CLEANER - werkast	3.77 m²	Nvt	TOILETRUIMTE	OVERIG / NAAR RATO
134	OPERATION MANAGER - operationeel manager	20.6 m²	1-2	FUNCTIERUIMTE	LICHTE INDUSTRIEFUNCTIE
136	OPERATING ENGINEERS - oper. ingenieurs	21.58 m²	1-2	VERBLIJFSRUIMTE	KANTOORFUNCTIE
137	SILENT OFFICE - stilteplek	8.5 m²	1-2	FUNCTIERUIMTE	LICHTE INDUSTRIEFUNCTIE

Drawing No	DESCRIPTION - omschrijving
082755C-075-DW-2051-001-05	EMERGENCY ESCAPE ROUTE AND FIRE PROTECTION LAYOUT nooduitgangen en brandveiligheid plattegrond
082755C-075-DW-2051-001-03	ELEVATIONS - gevels
082755C-075-DW-2051-001-02	ROOF FLOOR PLAN - dakaanzicht
082755C-075-DW-2051-001-01	GROUND FLOOR PLAN - plattegrond begane grond

REFERENCE DRAWINGS - referentie tekeningen

Scale	Technip Drawing No	Page	Rev.
AS SHOWN	082755C 075 DW 20 51 0001	4of5	C
NESTE Drawing No			
2305-075-DW-2051-0004			