




Vierde verdieping (bk vloer 21000+)

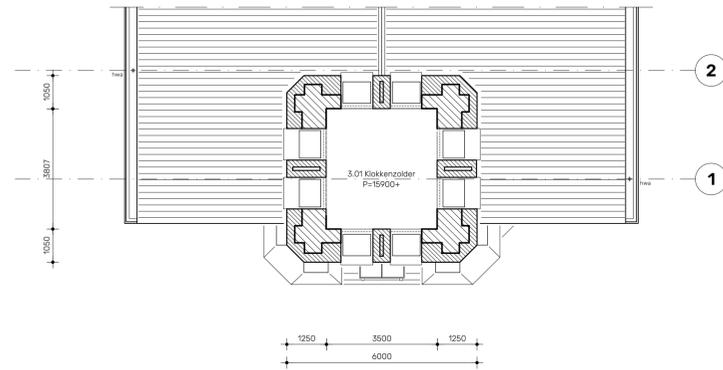

Derde verdieping (bk vloer 15900+)

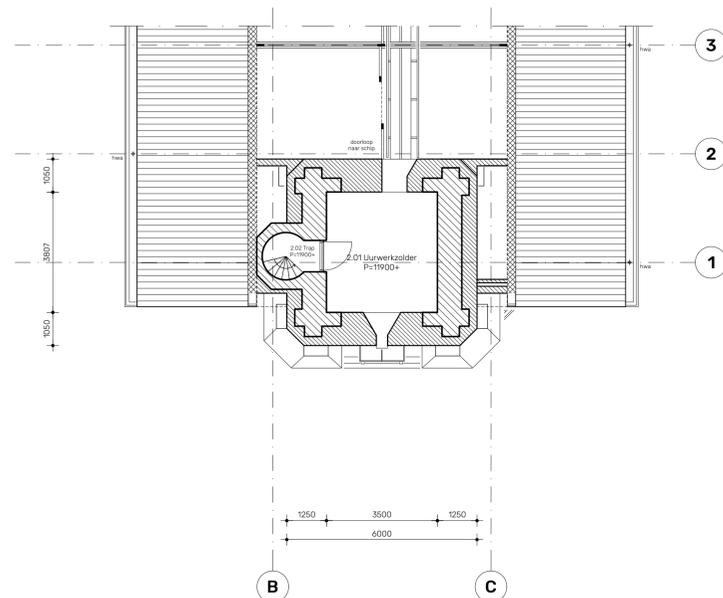

Tweede verdieping (bk vloer 11900+)

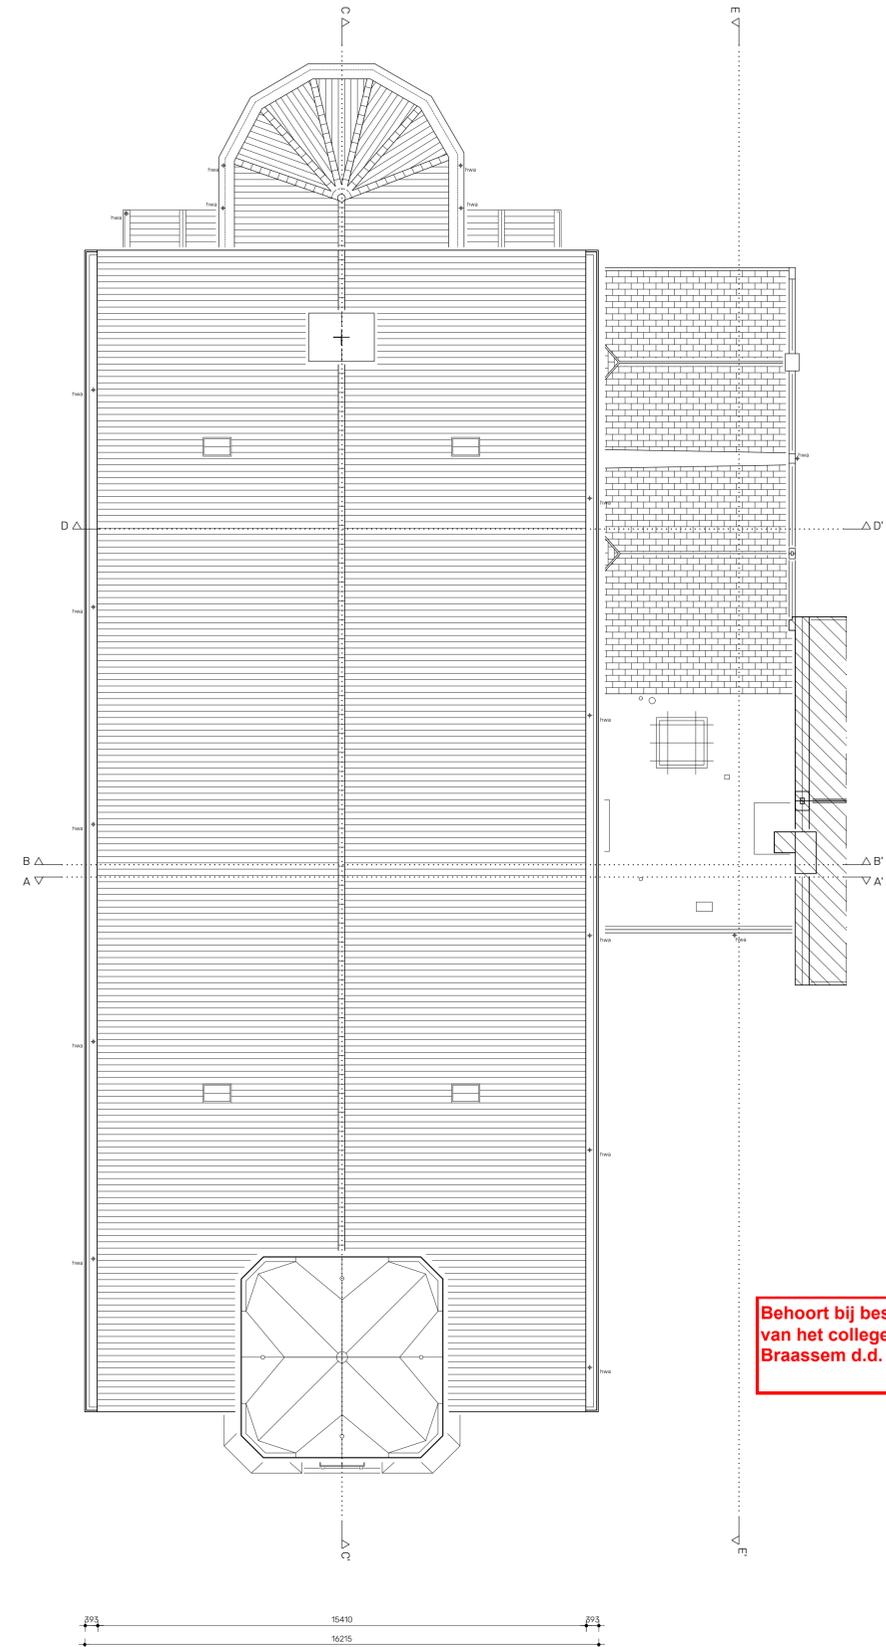

Dak

Behoort bij besluit W2021/361
van het college van Kaag en
Brassem d.d. 24-02-2022

Veldman Rietbroek architecten

Vollersgracht 23
2312 VK Leiden
071 - 513 00 28

0 m 1 2 3 4 5

werk: DLV Geboortekerk Hoogmade
opdrachtgever: Parochie H. Franciscus
formaat: A1+ datum: 250421
schaal: 1:100 wijziging: a.230721 b.081021
getekend: MAA

omschrijving:
BESTAANDE TOESTAND (1:50 fl. wa. 3-11-2019)
PLATTEGRONDEN TOREN, DAKAANZICHT

tekening:
c008
A02b