




Vierde verdieping (bk vloer 21000+)

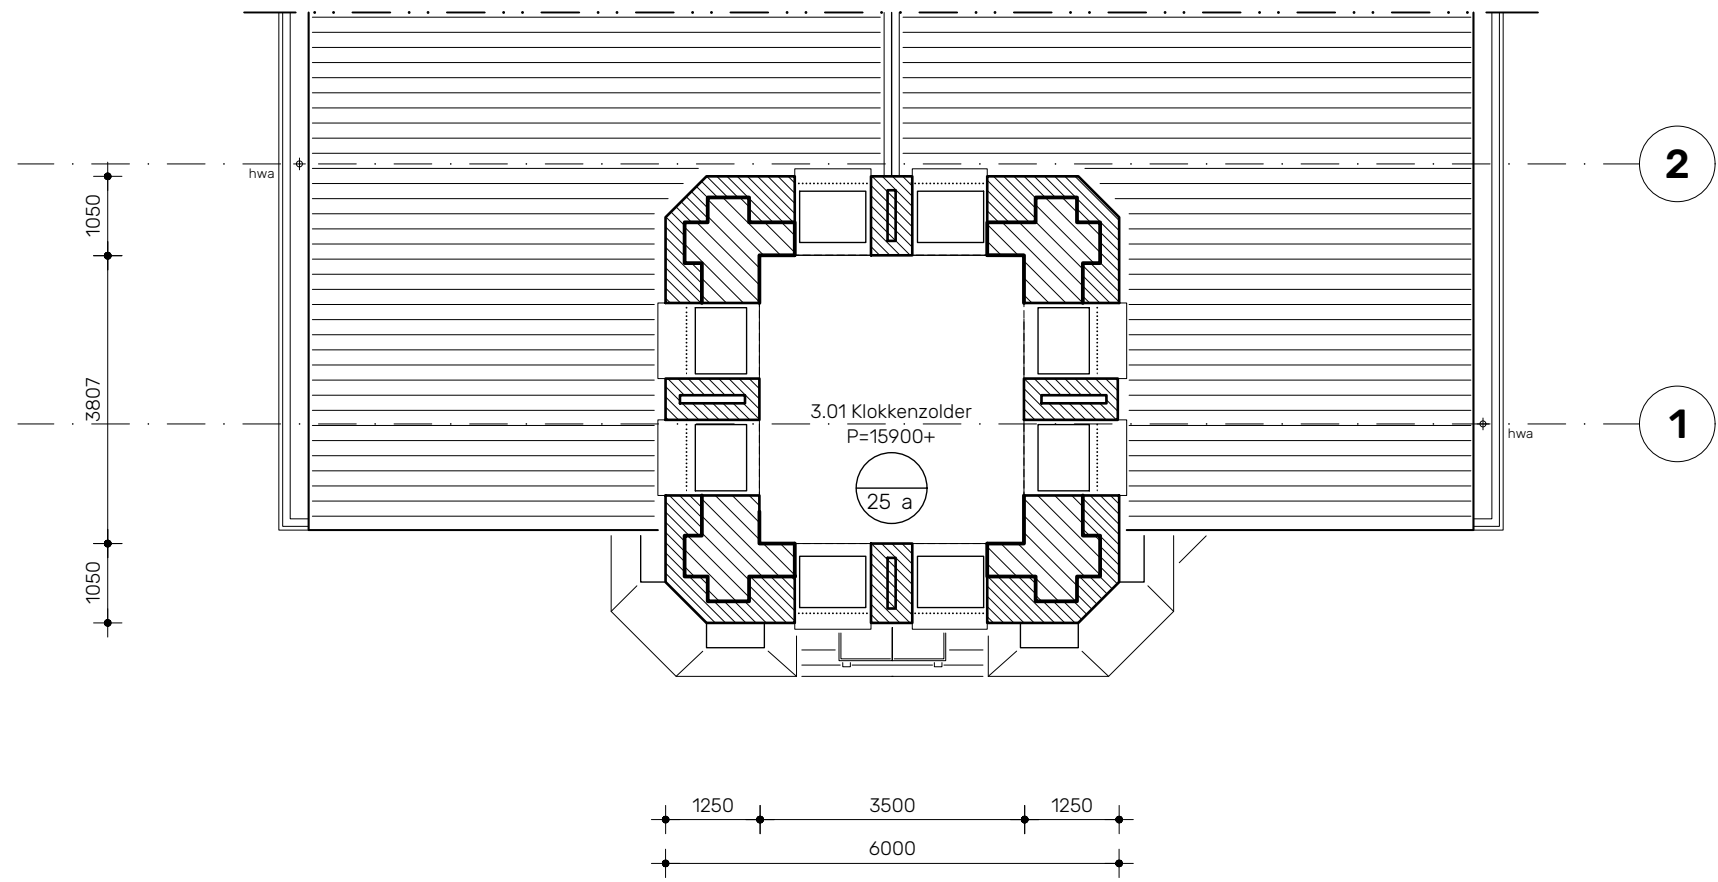

Derde verdieping (bk vloer 15900+)

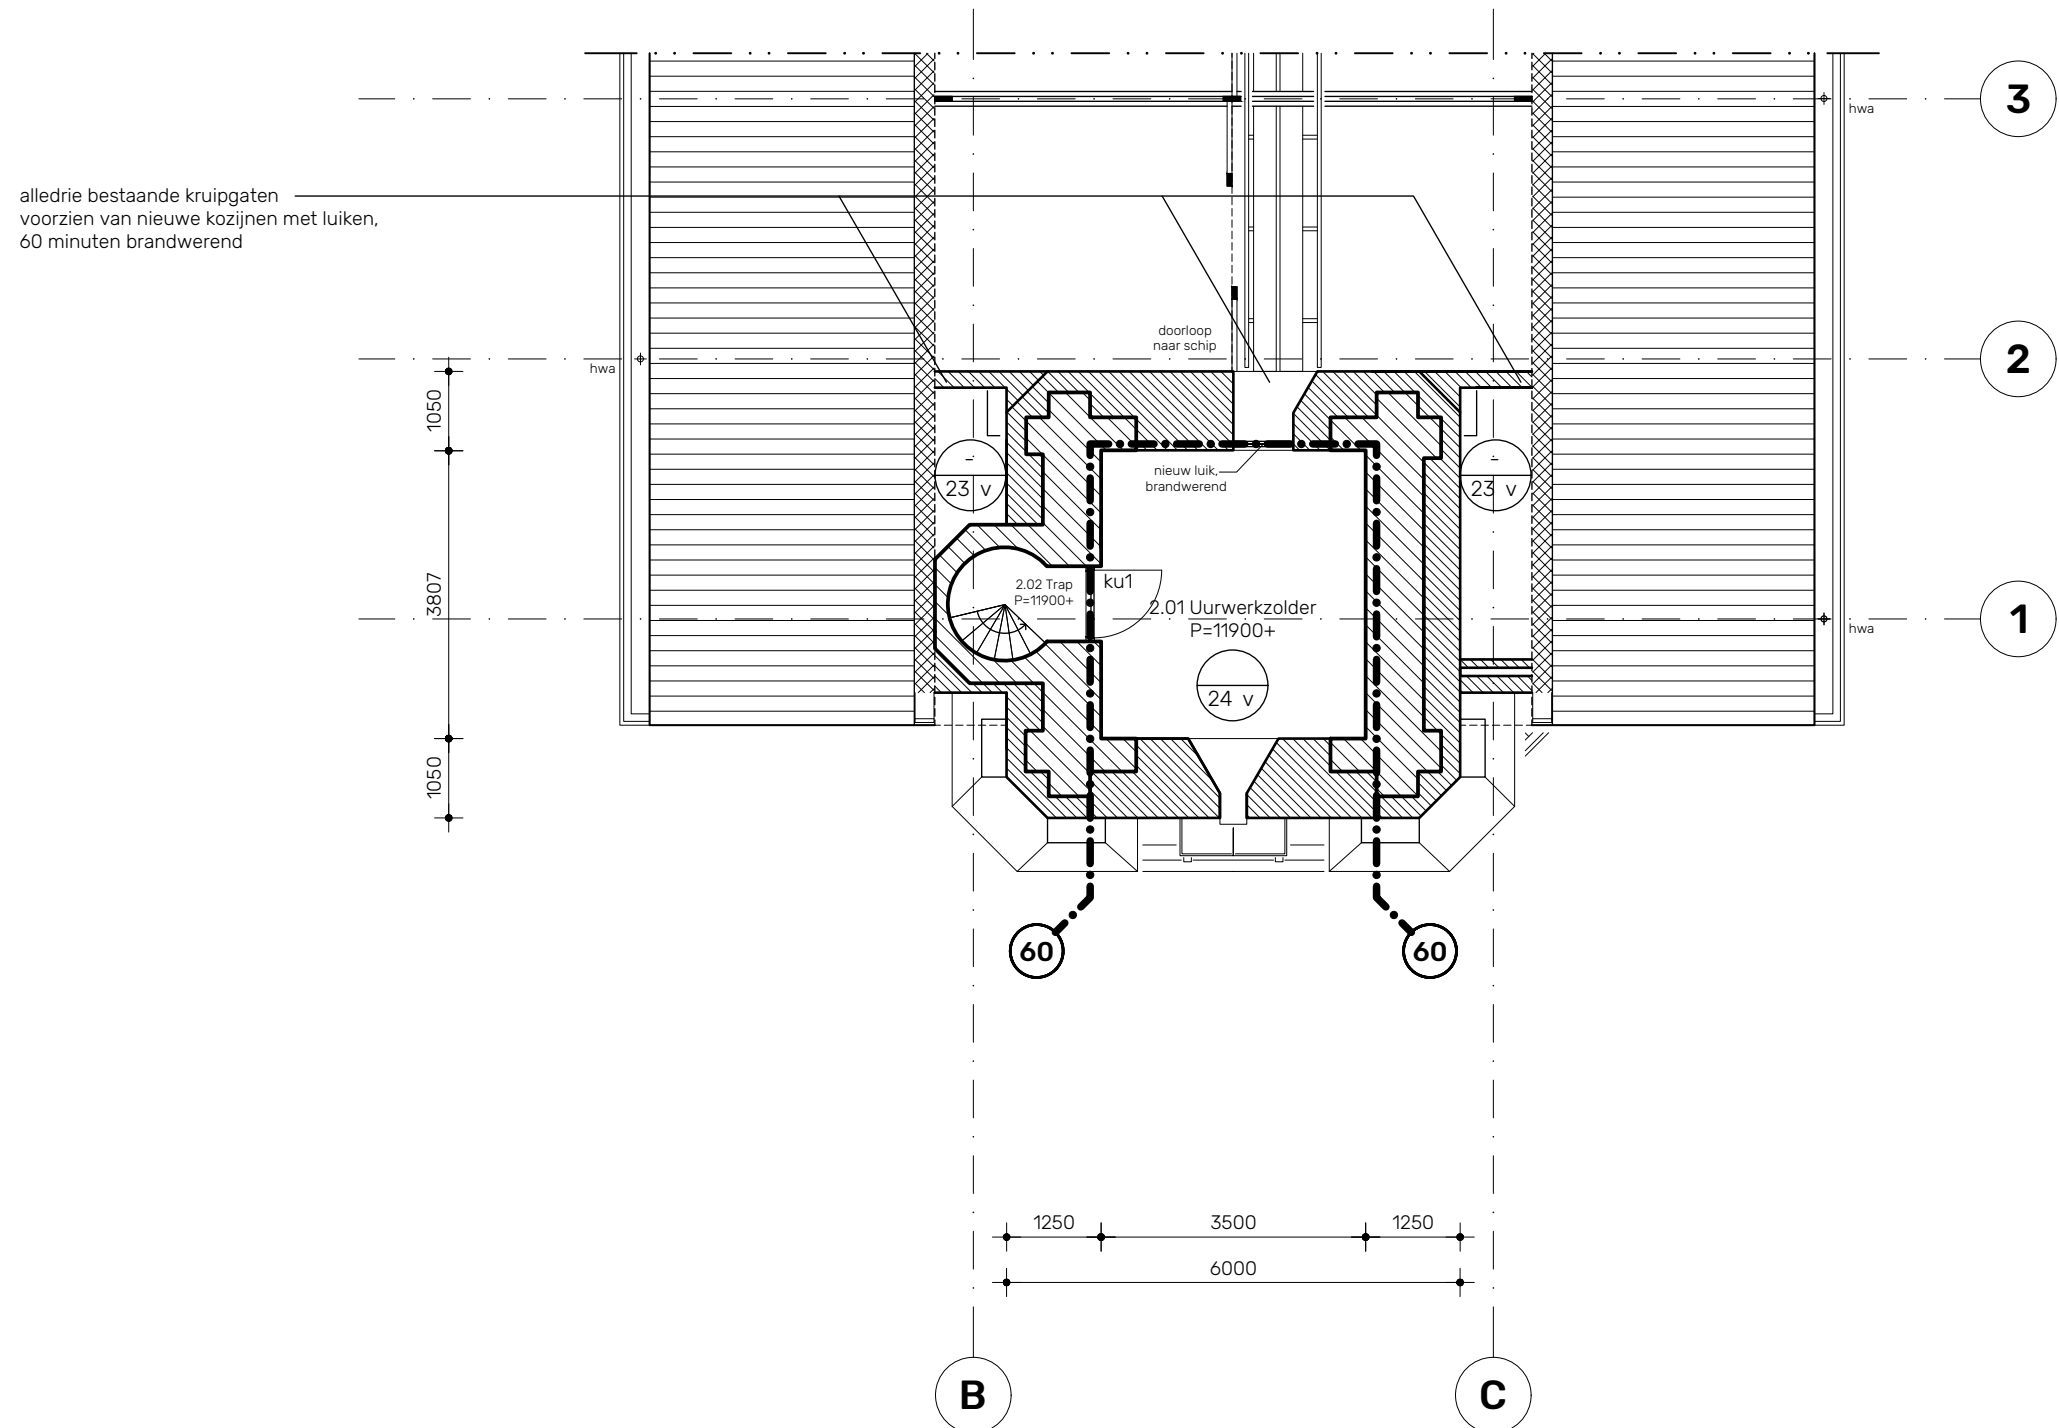

Tweede verdieping (bk vloer 11900+)

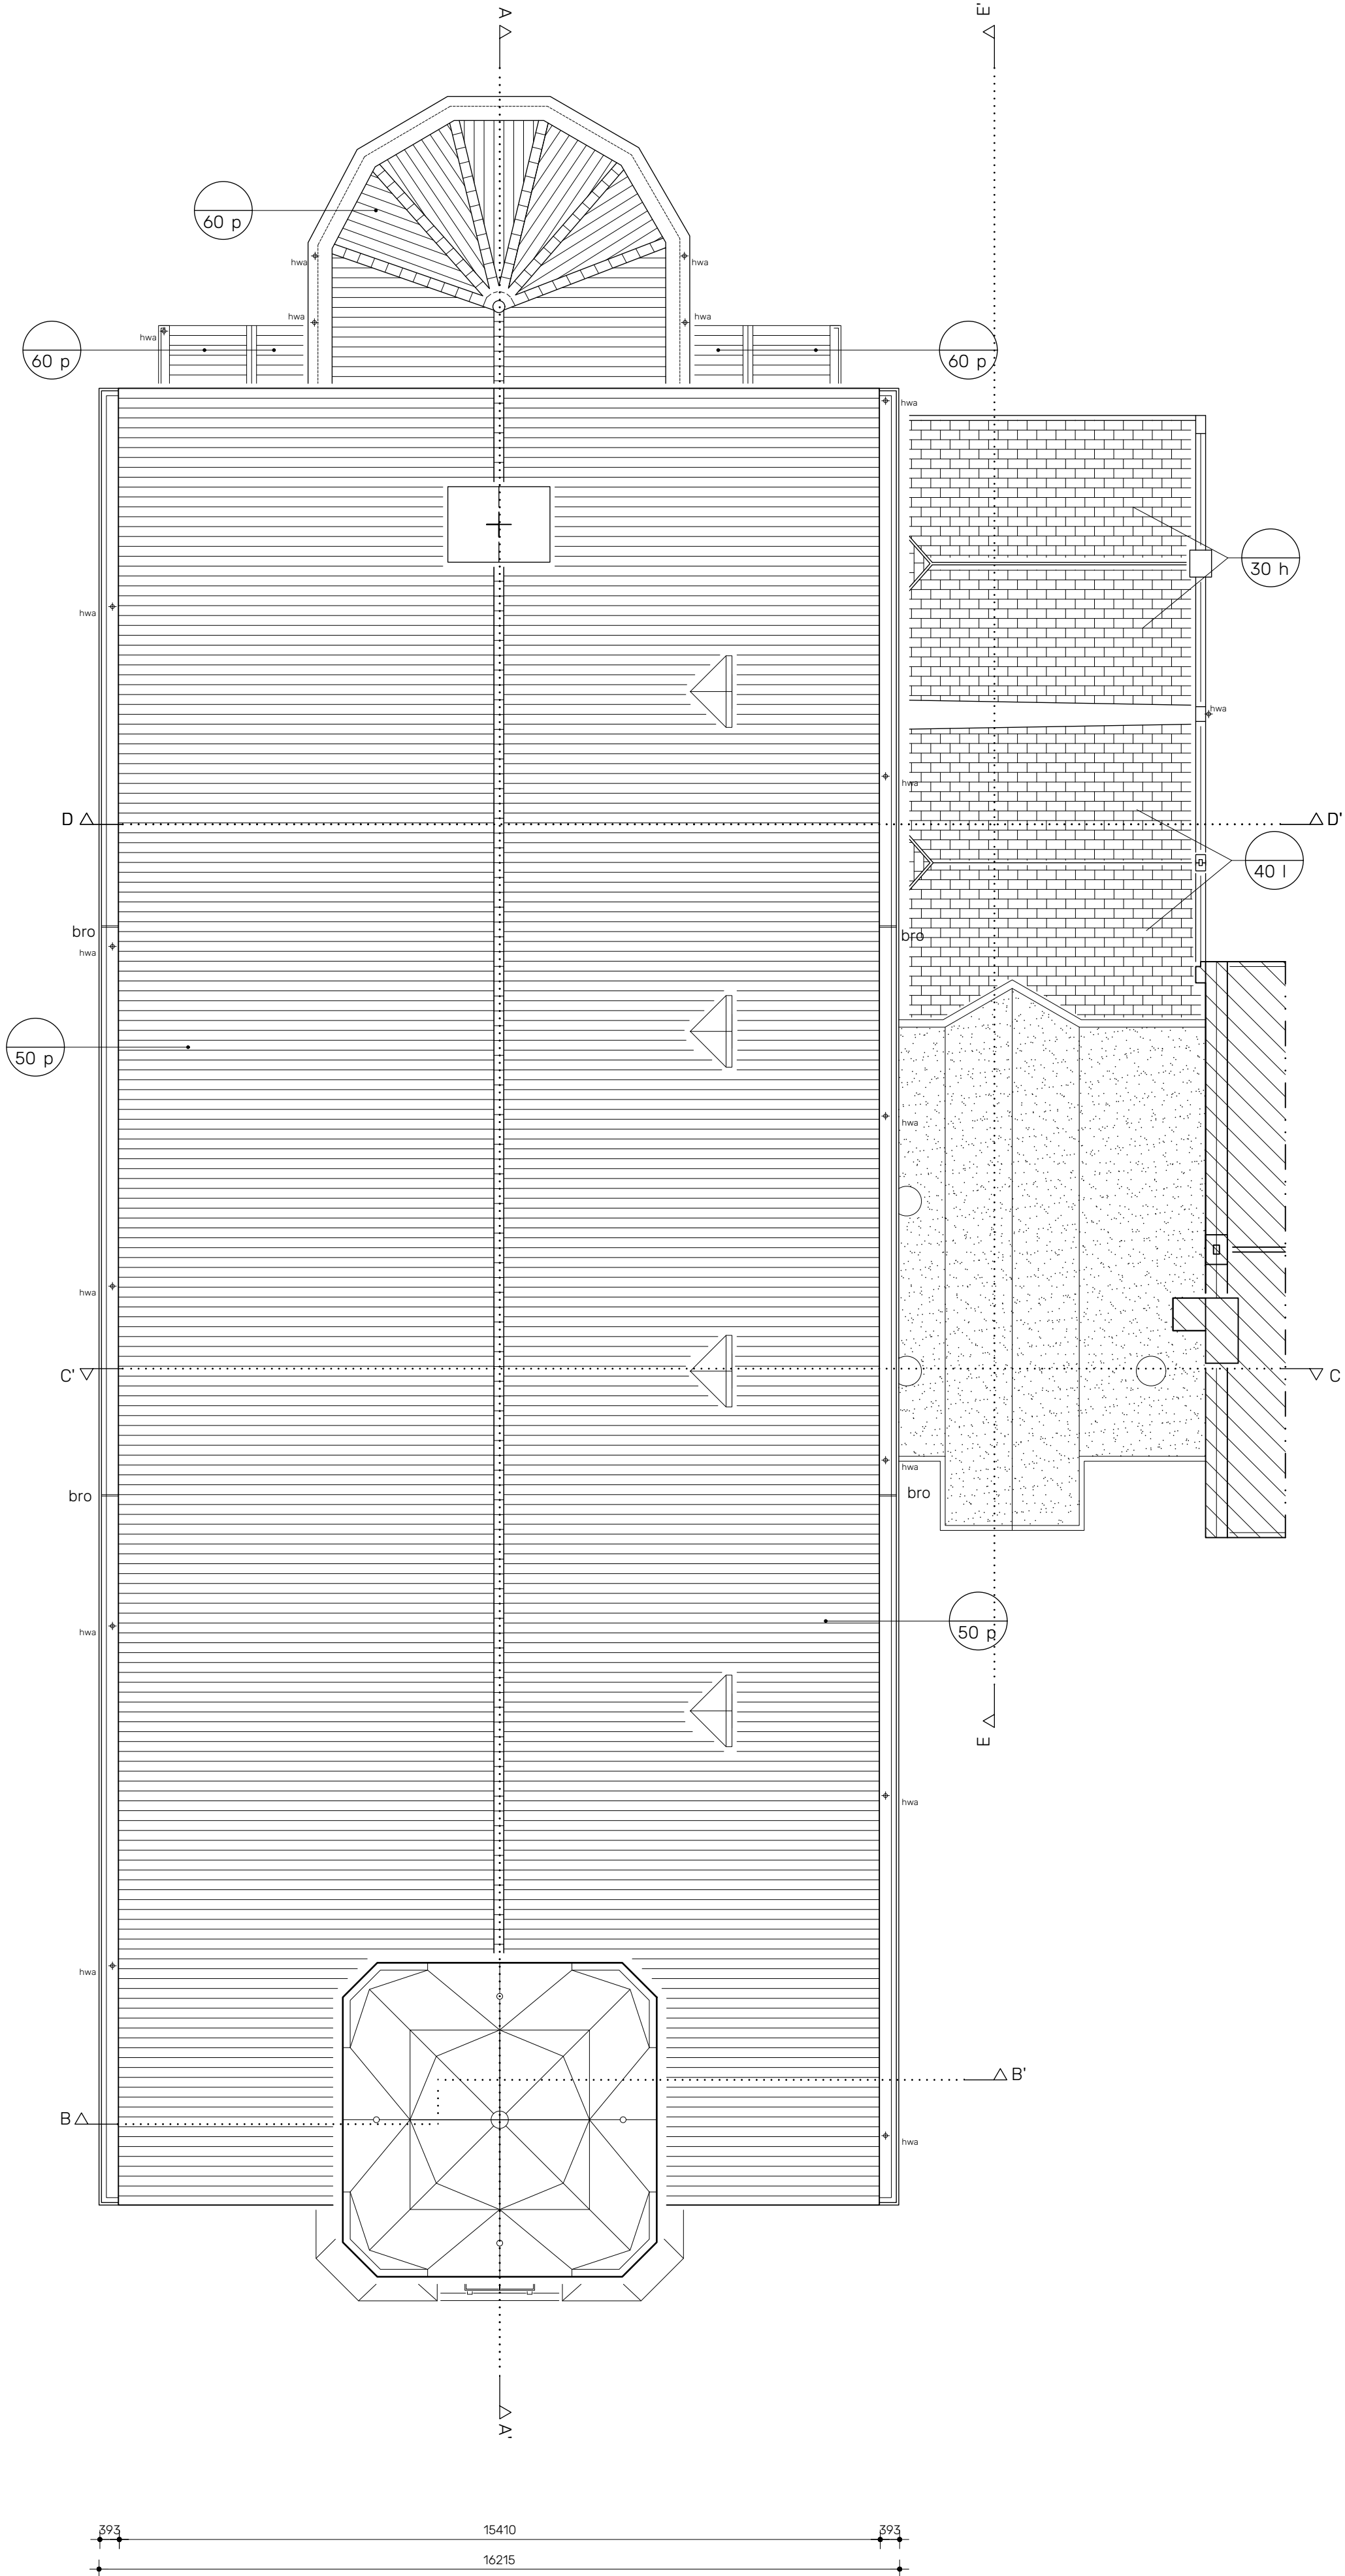

Dak

Behoort bij besluit W2021/361
van het college van Kaag en
Braassem d.d. 24-02-2022

Veldman Rietbroek architecten

Voltersgracht 23
2312 VK Leiden
071 - 515 00 28

werk: OLV Geboortekerk Hoogmade
opdrachtgever: Parochie H. Franciscus
formaat: A1+
schaal: 1:100
getekend: JBH

omschrijving: NIEUWE TOESTAND
PLATTEGRONDEN TOREN, DAKAANZICHT

tekening:
c008
B32