


Begane Grond

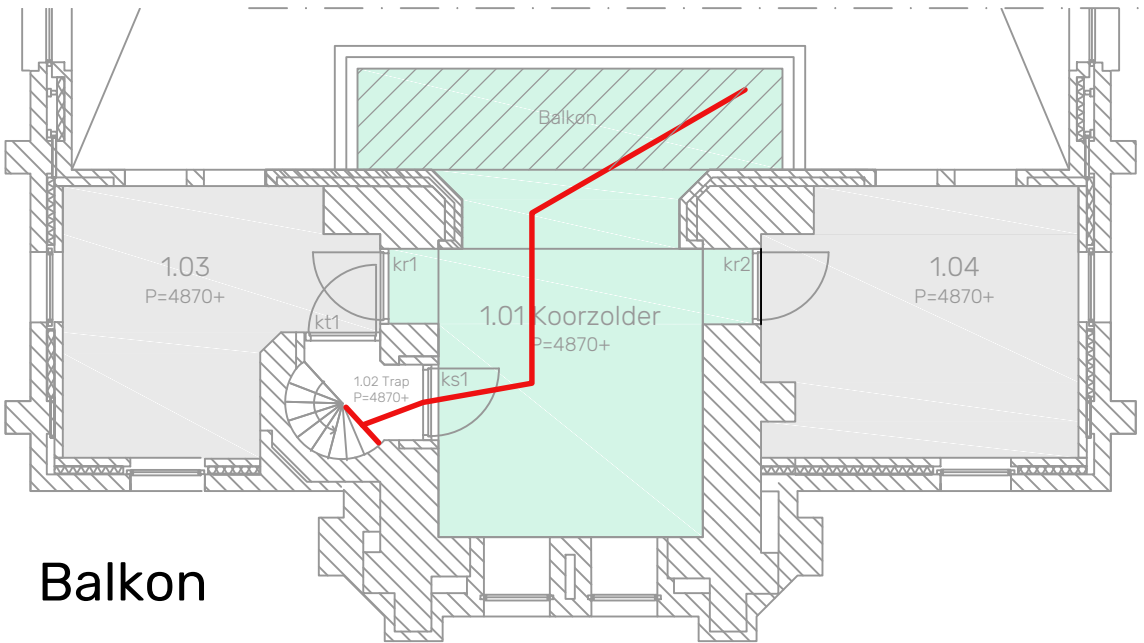

Balkon

RENV001

- bijeenkomstfunctie**
gebruiksoppervlak = 618 m2
verblijfsgebied = 562m2 (91 % v/GO)
- kantoorfunctie**
gebruiksoppervlak = 38 m2
verblijfsgebied = 38 m2 (100 % v/GO)
- overige gebruiksfunctie**
gebruiksoppervlak = 34 m2

- 60 Brandscheiding, 60 min. WBDBO
- Langste vluchtroute
- Tweede vluchtroute
- Fl Vluchtwegaanduiding
- ⬢ Noodverlichting
- # Deur vanaf deze zijde te openen zonder sleutel
- ⚡ Brandslanghaspel, slanglengte 30 m
- 🔥 Brandblusser
- 📺 Optische rookmelder, gekoppeld

OPPERVLAKTES, MINIMALE BEZETTING

kerngegevens

bijeenkomstfunctie

- Gebruiksoppervlakte (GO)
- Verblijfsgebied (VG)
- waarvan kerkruimte:
- waarvan ontmoetingsruimte:
- bij opstellen tafels en stoelen
- bij kerkopstelling
- waarvan pantry
- waarvan rouwkapel
- waarvan balkon
- waarvan sacristie
- kantoor/leerlingkamer

| Opp. | Max. bezetting | Scenario 1 | Scenario 2 | Scenario 3 |
|-------------|----------------|-------------------|--------------------------|------------|
| | Open, beide | Dicht, kerkruimte | Dicht, ontmoetingsruimte | |
| 618m2 | | | | |
| 562m2 | | | | |
| 272m2 | 144 p. | 144 p. | | |
| 182m2 | | | 75 p. | |
| | 104 p. | | | |
| 10m2 | | | | 8 p. |
| 13m2 | | | | |
| 8m2 | | | | |
| 30m2 | 6 p. | 6 p. | | |
| 38m2 (8 p.) | | | | |
| | 254 p. | 150 p. | 83 p. | |

Behoort bij besluit W2021/361
van het college van Kaag en
Braassem d.d. 24-02-2022

Voor plattegronden, gevels en doorsneden, zie tekeningen B31 t/m B36

Veldman Rietbroek architecten

Vollersgracht 23
2312 VK Leiden
071 - 513 00 28

werk:
opdrachtgever:

OLV Geboortekerk, Hoogmade
Parochie H. Franciscus

formaat: A2
schaal: 1:100
getekend: JBH

datum: 121121
wijziging: a 270122

omschrijving:

BRANDVEILIGHEID
PLATTEGROND BEGANE GROND

tekening:
c008

BR31a