



# Omgevingsvergunning - Rijhal - Zwetsloot

Behoort bij besluit W2022/037  
van het college van Kaag en  
Braassem d.d. 01-03-2022

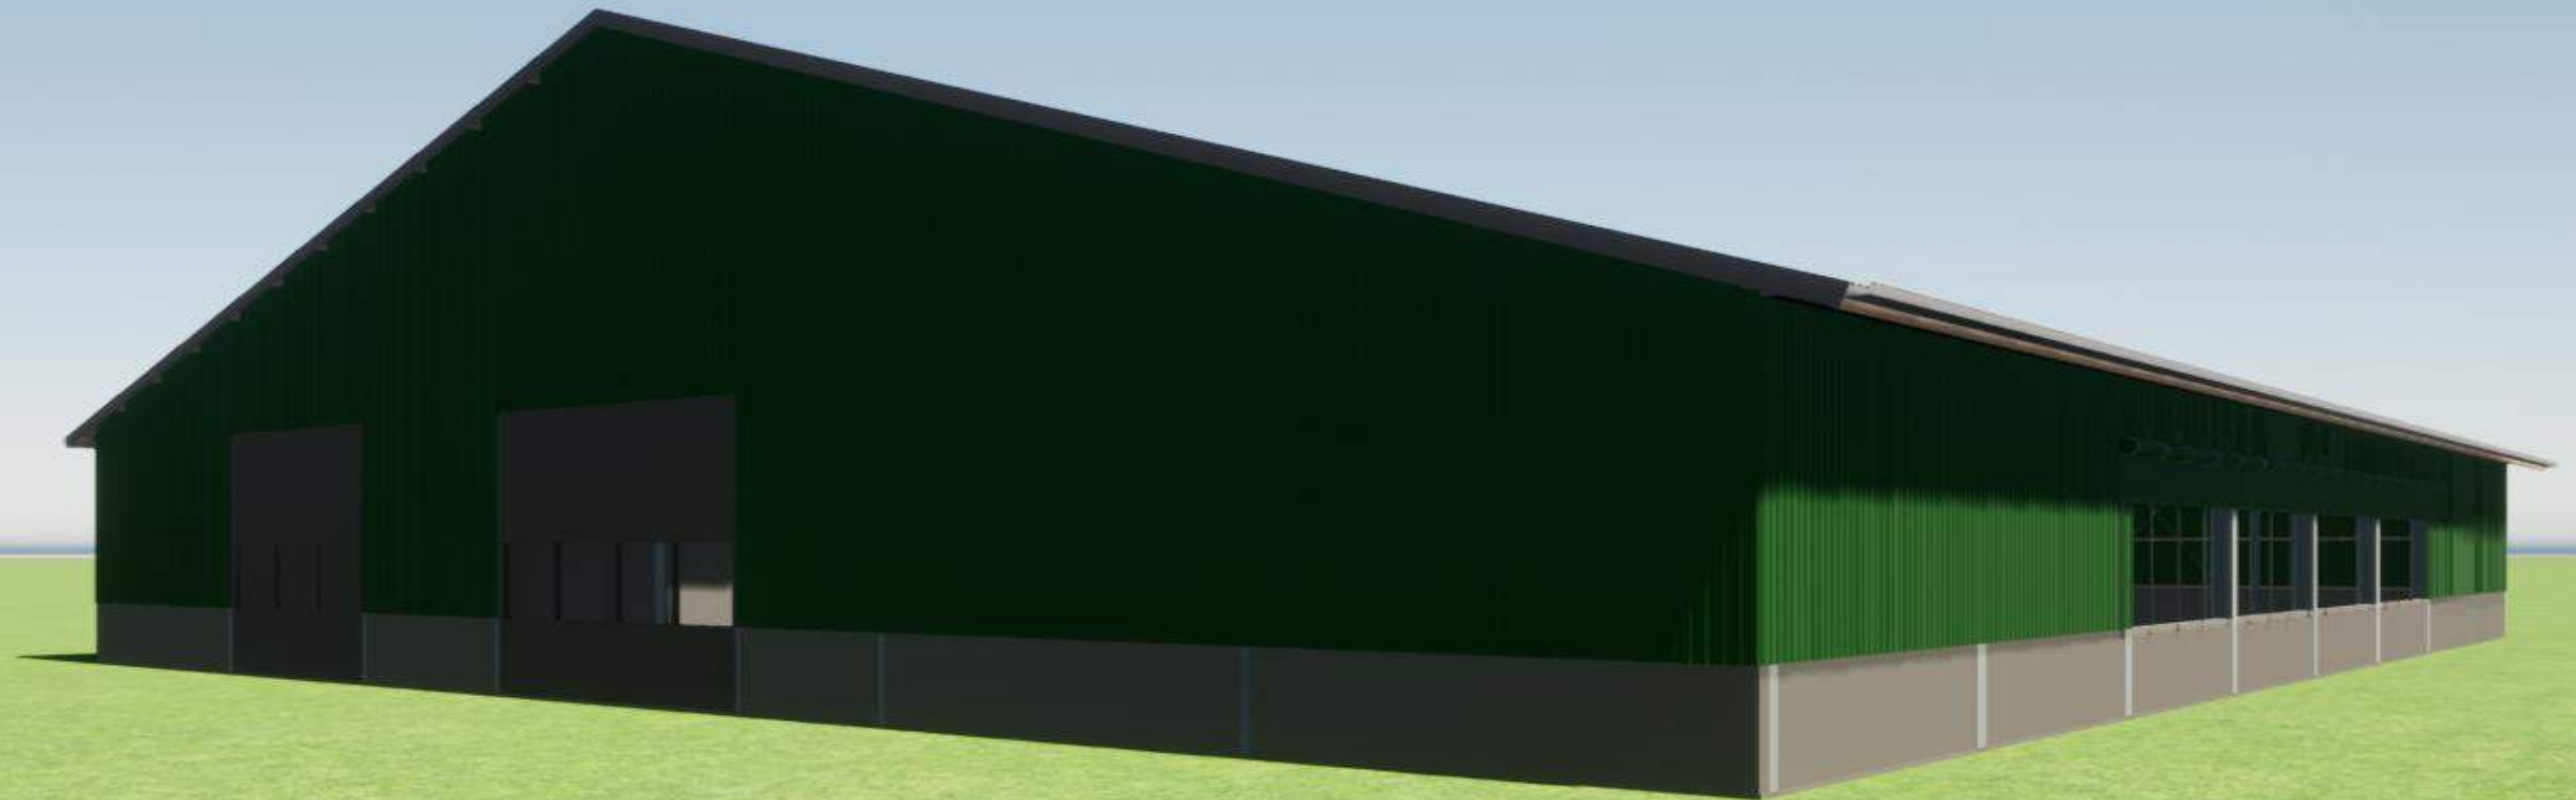


VERBIJ  
MONUMENTAAL VAKMANSCHAP



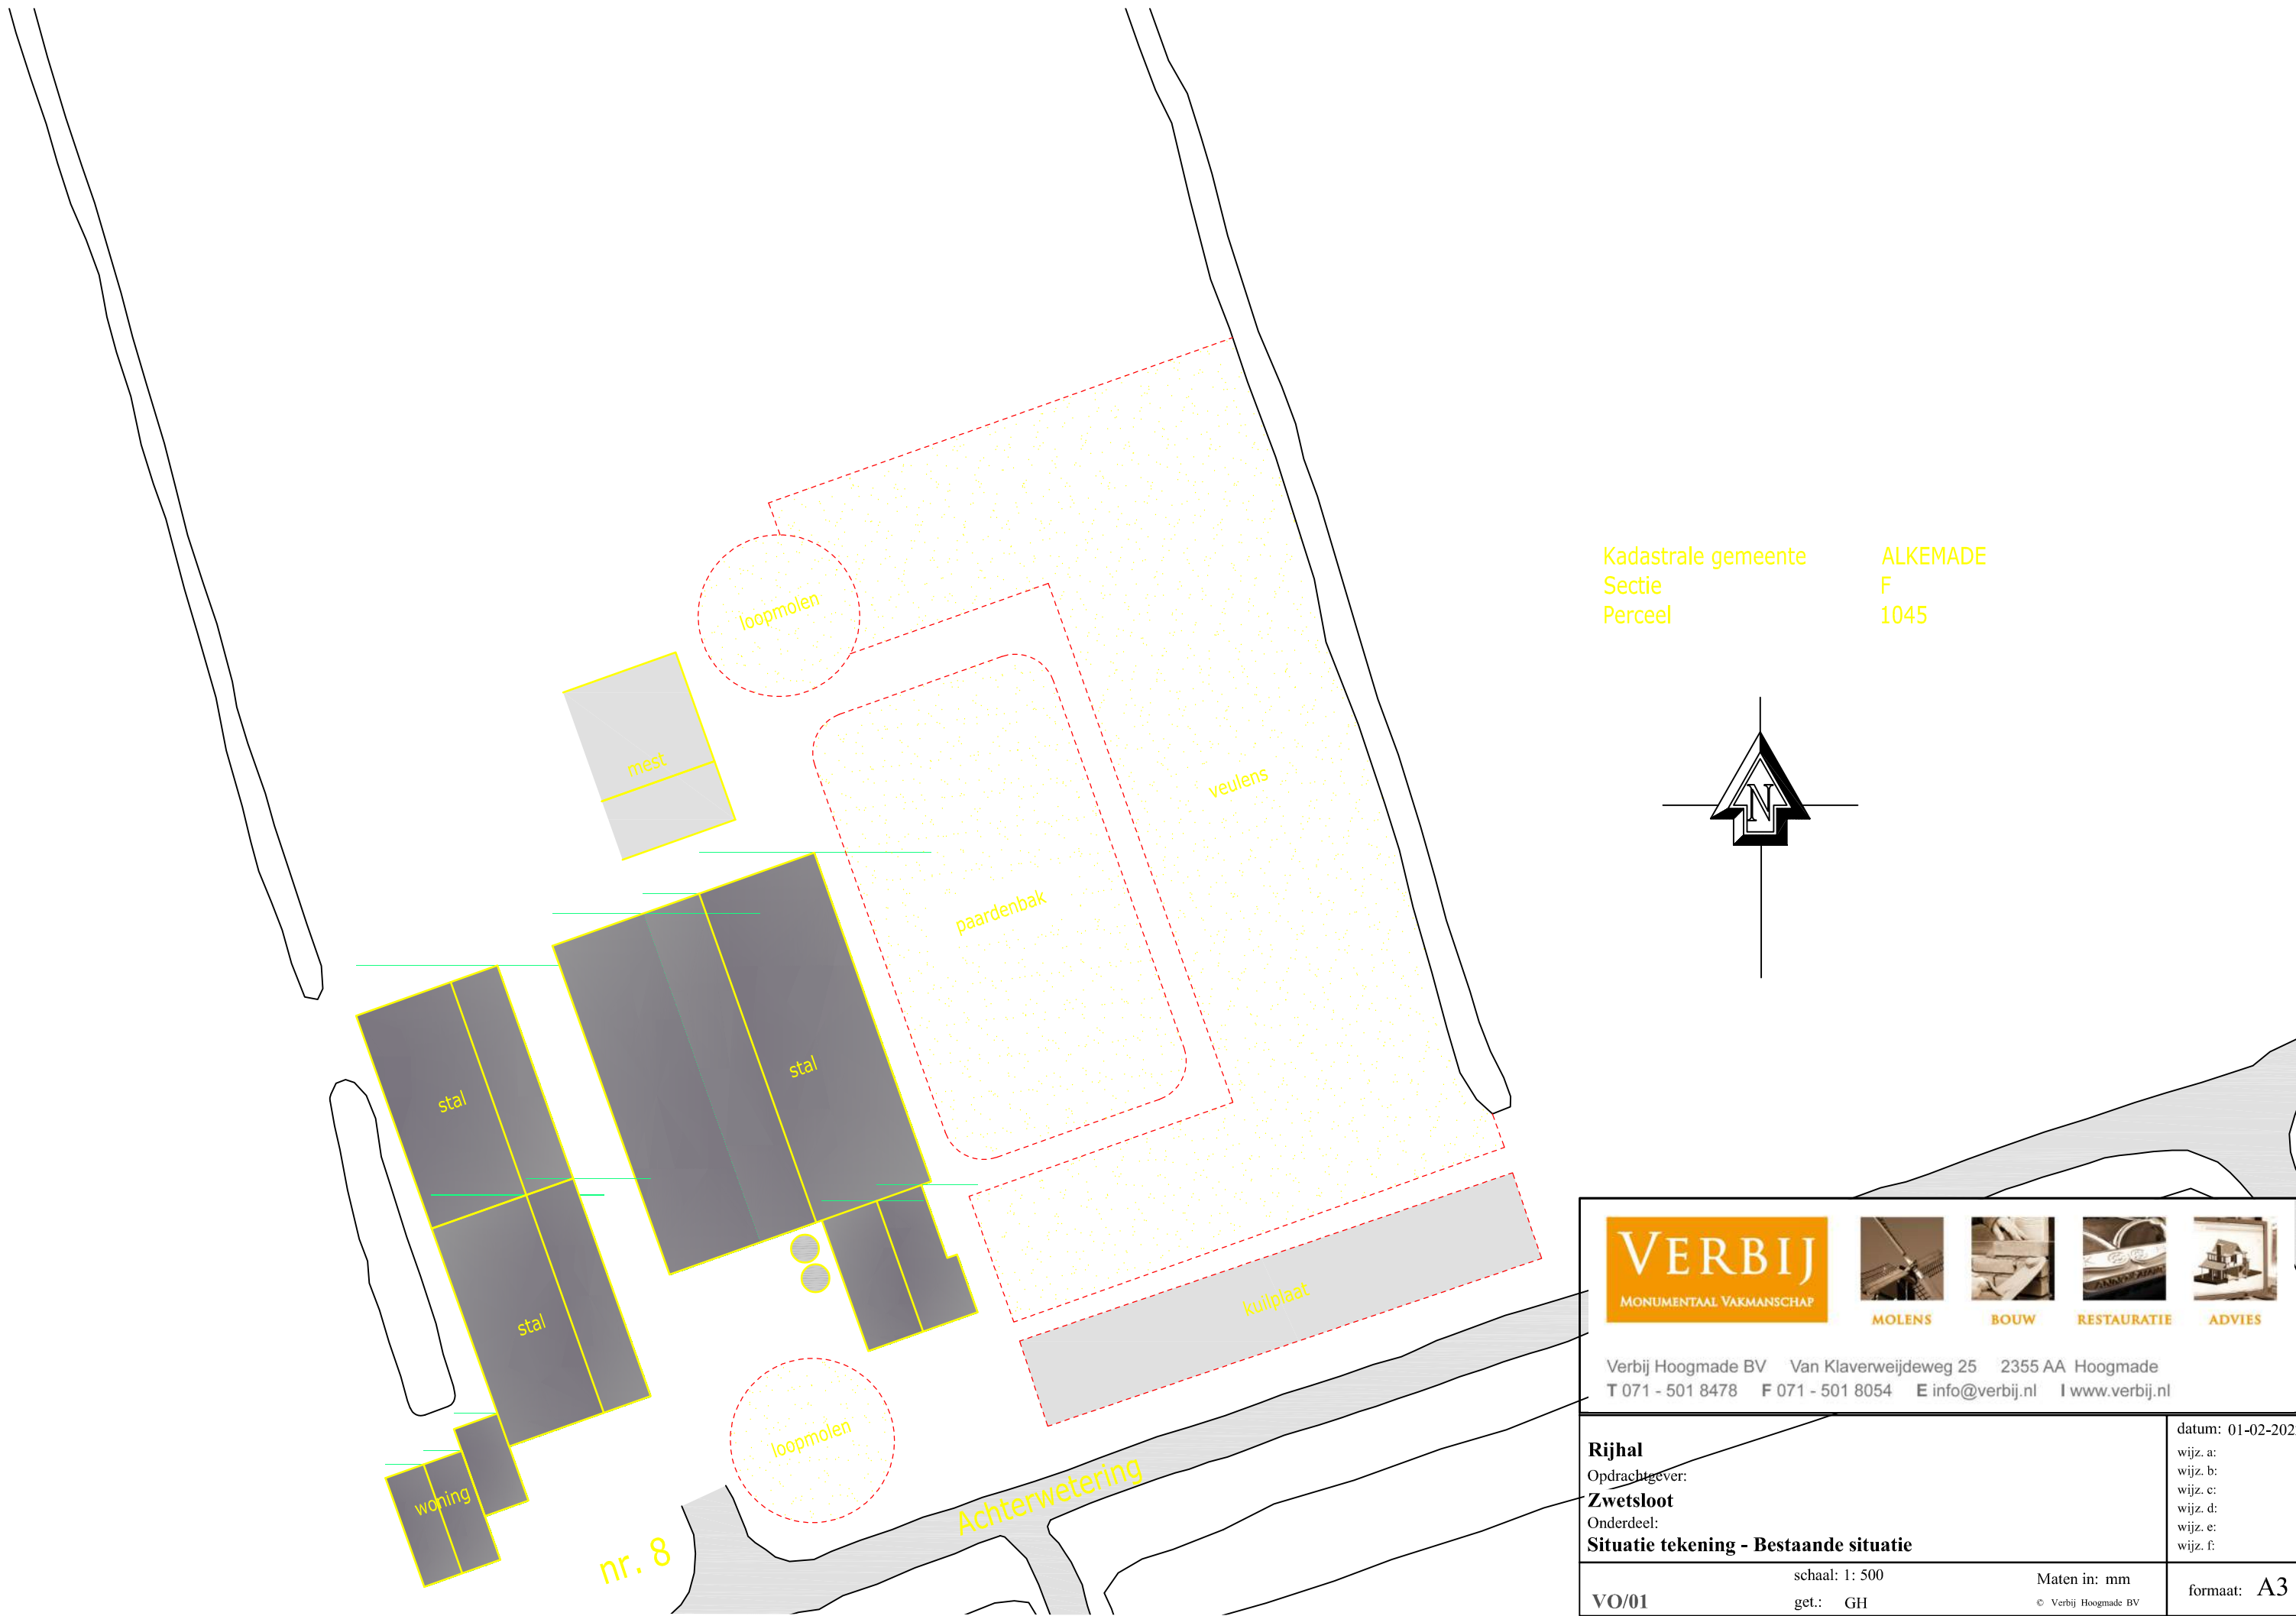

Kadastrale gemeente ALKEMADE  
Sectie F  
Perceel 1045

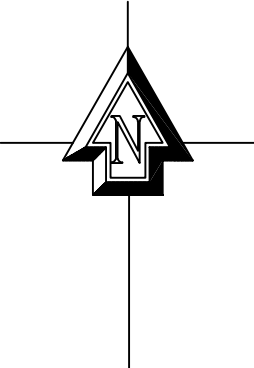

Verbij Hoogmade BV Van Klaverweijdeweg 25 2355 AA Hoogmade  
T 071 - 501 8478 F 071 - 501 8054 E info@verbij.nl I www.verbij.nl

**Rijhal**  
Opdrachtgever:  
**Zwetsloot**  
Onderdeel:  
**Situatie tekening - Bestaande situatie**


datum: 01-02-2022  
wijz. a:  
wijz. b:  
wijz. c:  
wijz. d:  
wijz. e:  
wijz. f:

VO/01

schaal: 1: 500  
get.: GH


Maten in: mm  
© Verbij Hoogmade BV

formaat: A3

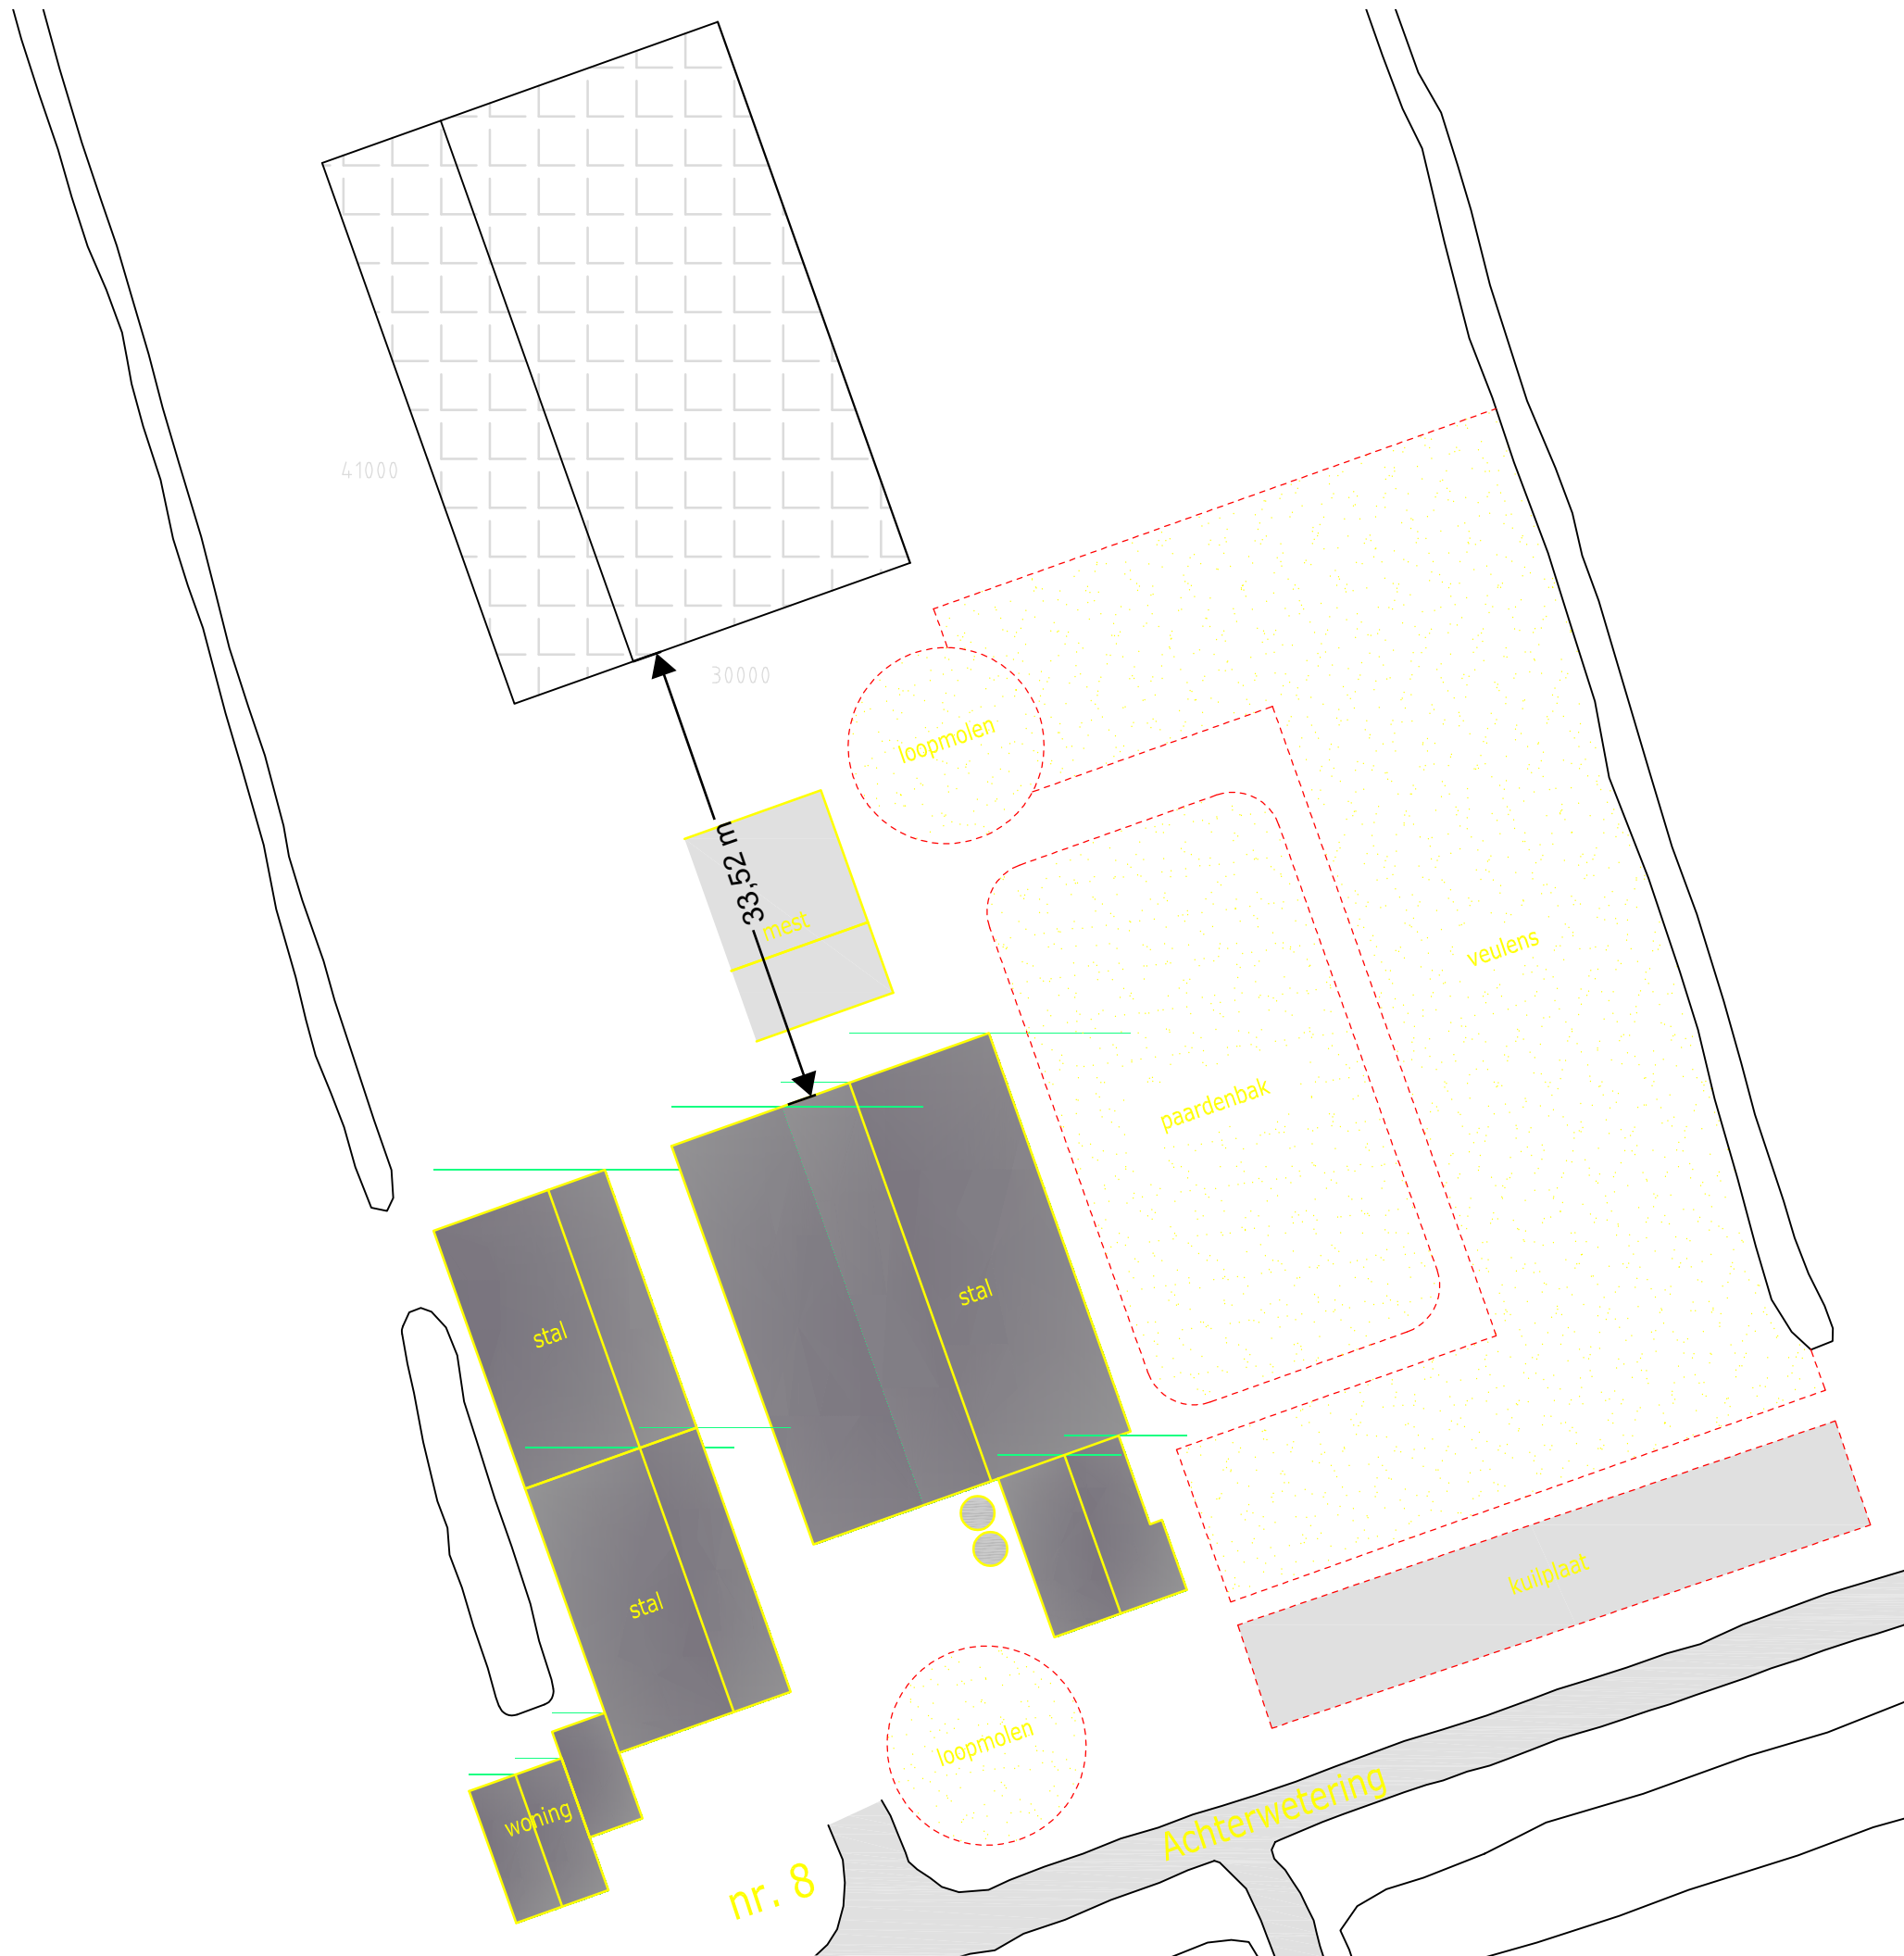



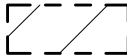
Kadastrale gemeente  
Sectie  
Perceel

ALKEMADE  
F  
1045

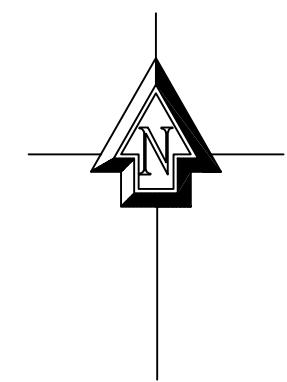


    			
Verbij Hoogmade BV Van Klaverweijdeweg 25 2355 AA Hoogmade T 071 - 501 8478 F 071 - 501 8054 E info@verbij.nl I www.verbij.nl			
<b>Rijhal</b> Opdrachtgever: <b>Zwetsloot</b> Onderdeel: <b>Situatie tekening - Nieuwe situatie</b>			datum: 01-02-2022 wijz. a: wijz. b: wijz. c: wijz. d: wijz. e: wijz. f:
VO/01	schaal: 1: 500 get.: AH	Maten in: mm © Verbij Hoogmade BV	formaat: A3

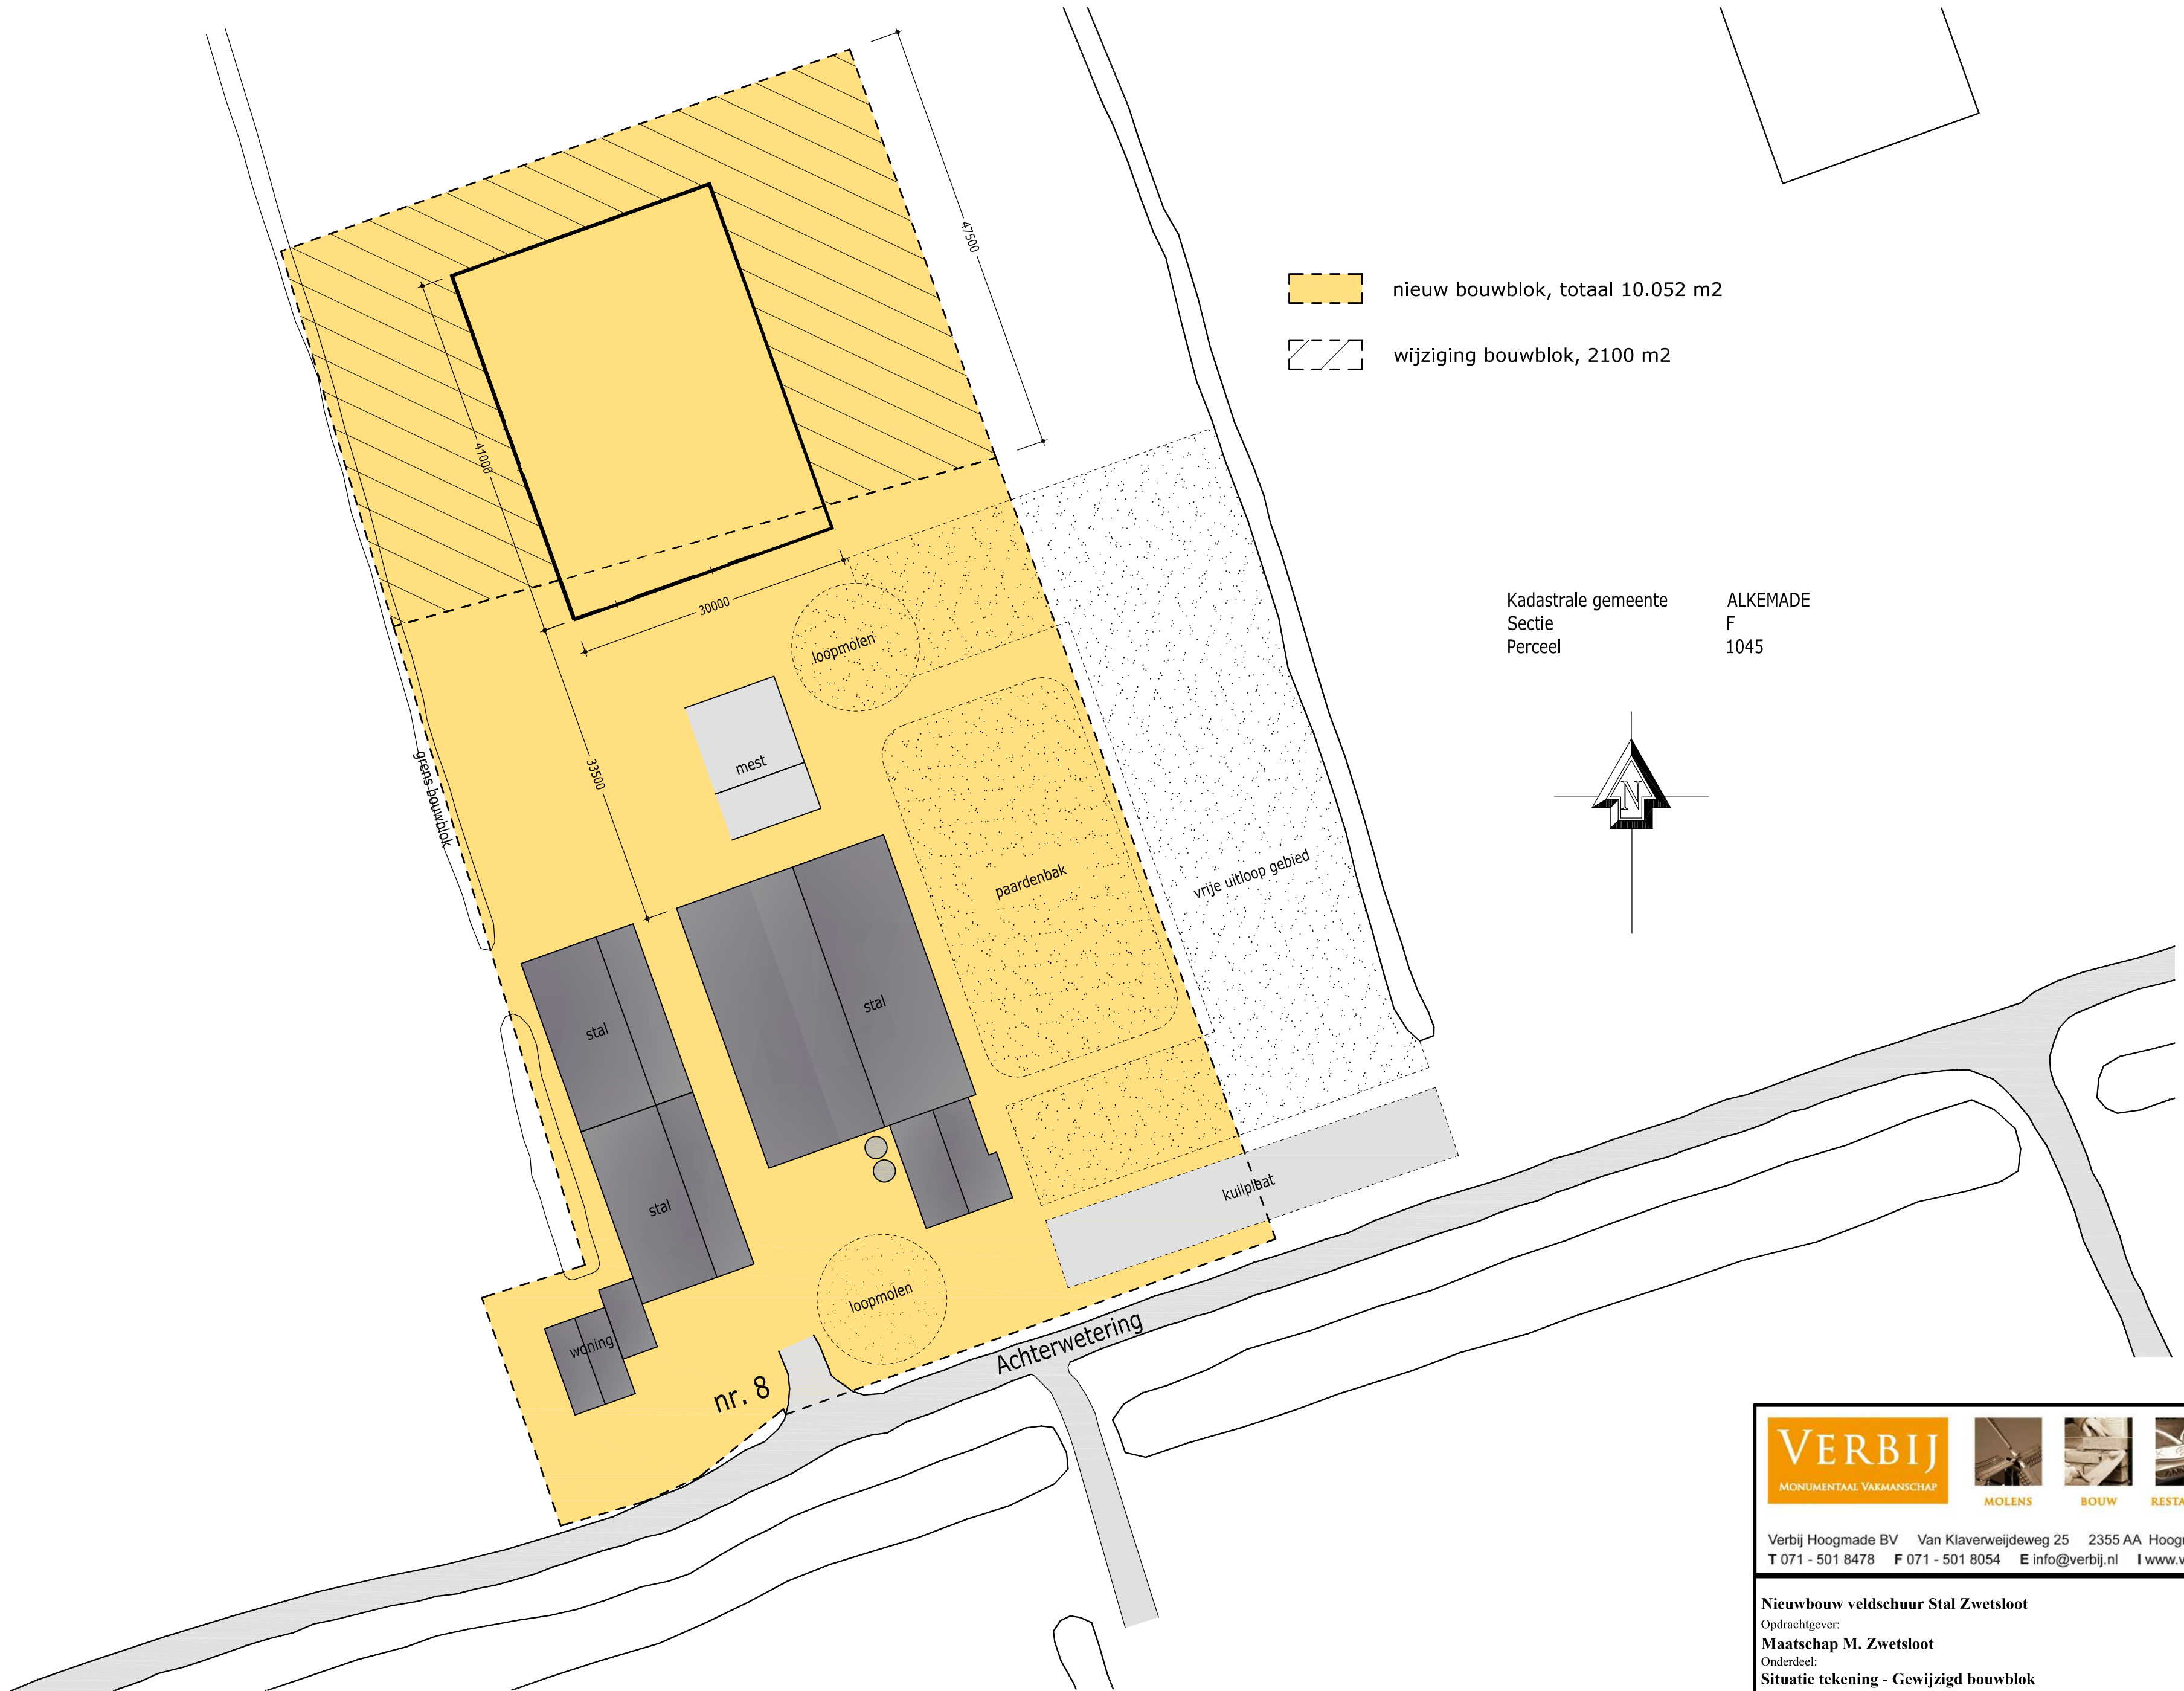

-  nieuw bouwblok, totaal 10.052 m2
-  wijziging bouwblok, 2100 m2

Kadastrale gemeente ALKEMADE  
Sectie F  
Perceel 1045

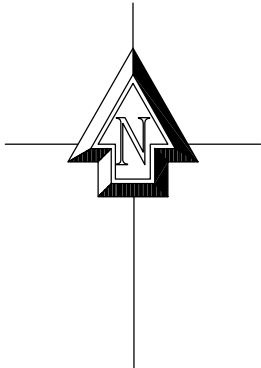




Verbij Hoogmade BV Van Klaverweijdeweg 25 2355 AA Hoogmade  
T 071 - 501 8478 F 071 - 501 8054 E info@verbij.nl I www.verbij.nl


<b>Nieuwbouw veldschuur Stal Zwetsloot</b>		datum: 22-11-19
Opdrachtgever:		wijz. a: 12-12-19
<b>Maatschap M. Zwetsloot</b>		wijz. b:
Onderdeel:		wijz. c:
<b>Situatie tekening - Gewijzigd bouwblok</b>		wijz. d:
		wijz. e:
		wijz. f:

S/02a	schaal: 1: 500 get.: AH	Maten in: mm © Verbij Hoogmade BV	formaat:
-------	----------------------------	--------------------------------------	----------

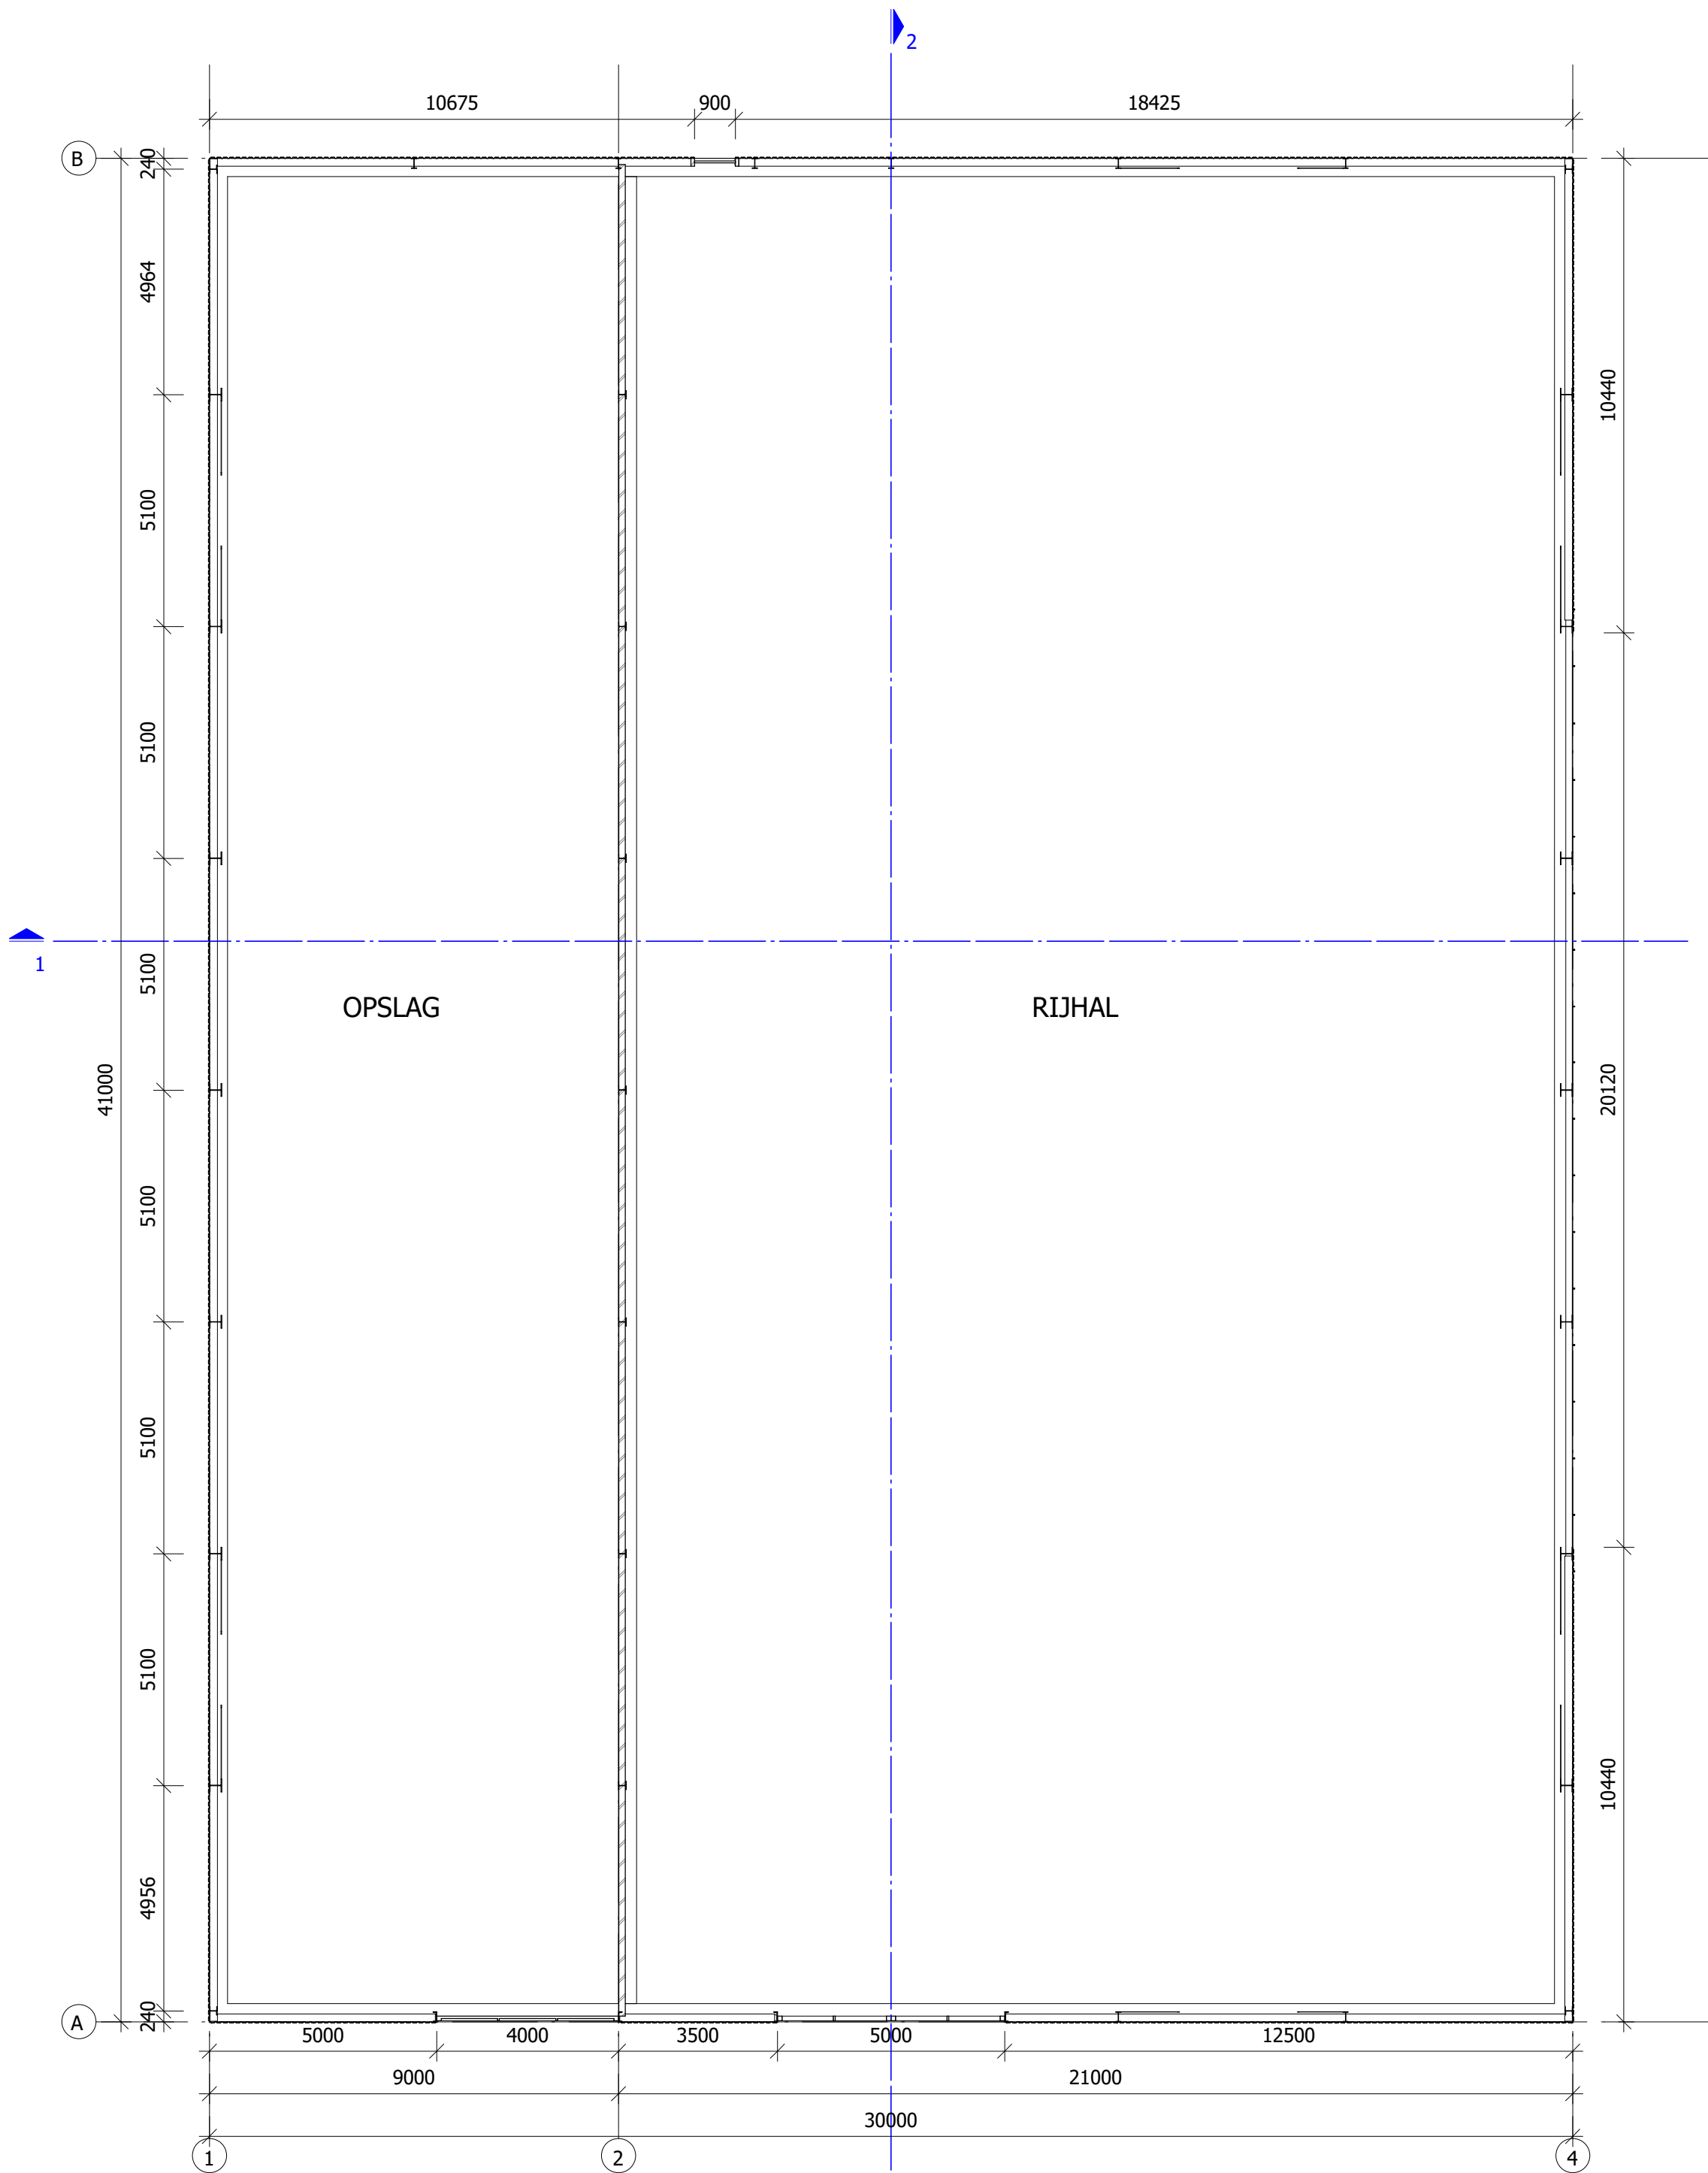

Verbij Hoogmade BV Van Klaverweijdegeweg 25 2355 AA Hoogmade  
T 071 - 501 8478 F 071 - 501 8054 E info@verbij.nl I www.verbij.nl


Project: RIJHAL			datum: 01-02-2022 wijz. a: wijz. b: wijz. c: wijz. d: wijz. e: wijz. f:
Opdrachtgever: ZWETSLOOT			
Onderdeel: PLATTEGROND BEGANEGROND			
Tek. nr.: <b>P01a</b>	schaal: 1 : 125 get.: JvL	Maten in: mm © Verbij Hoogmade BV	
formaat: <b>A2</b>			

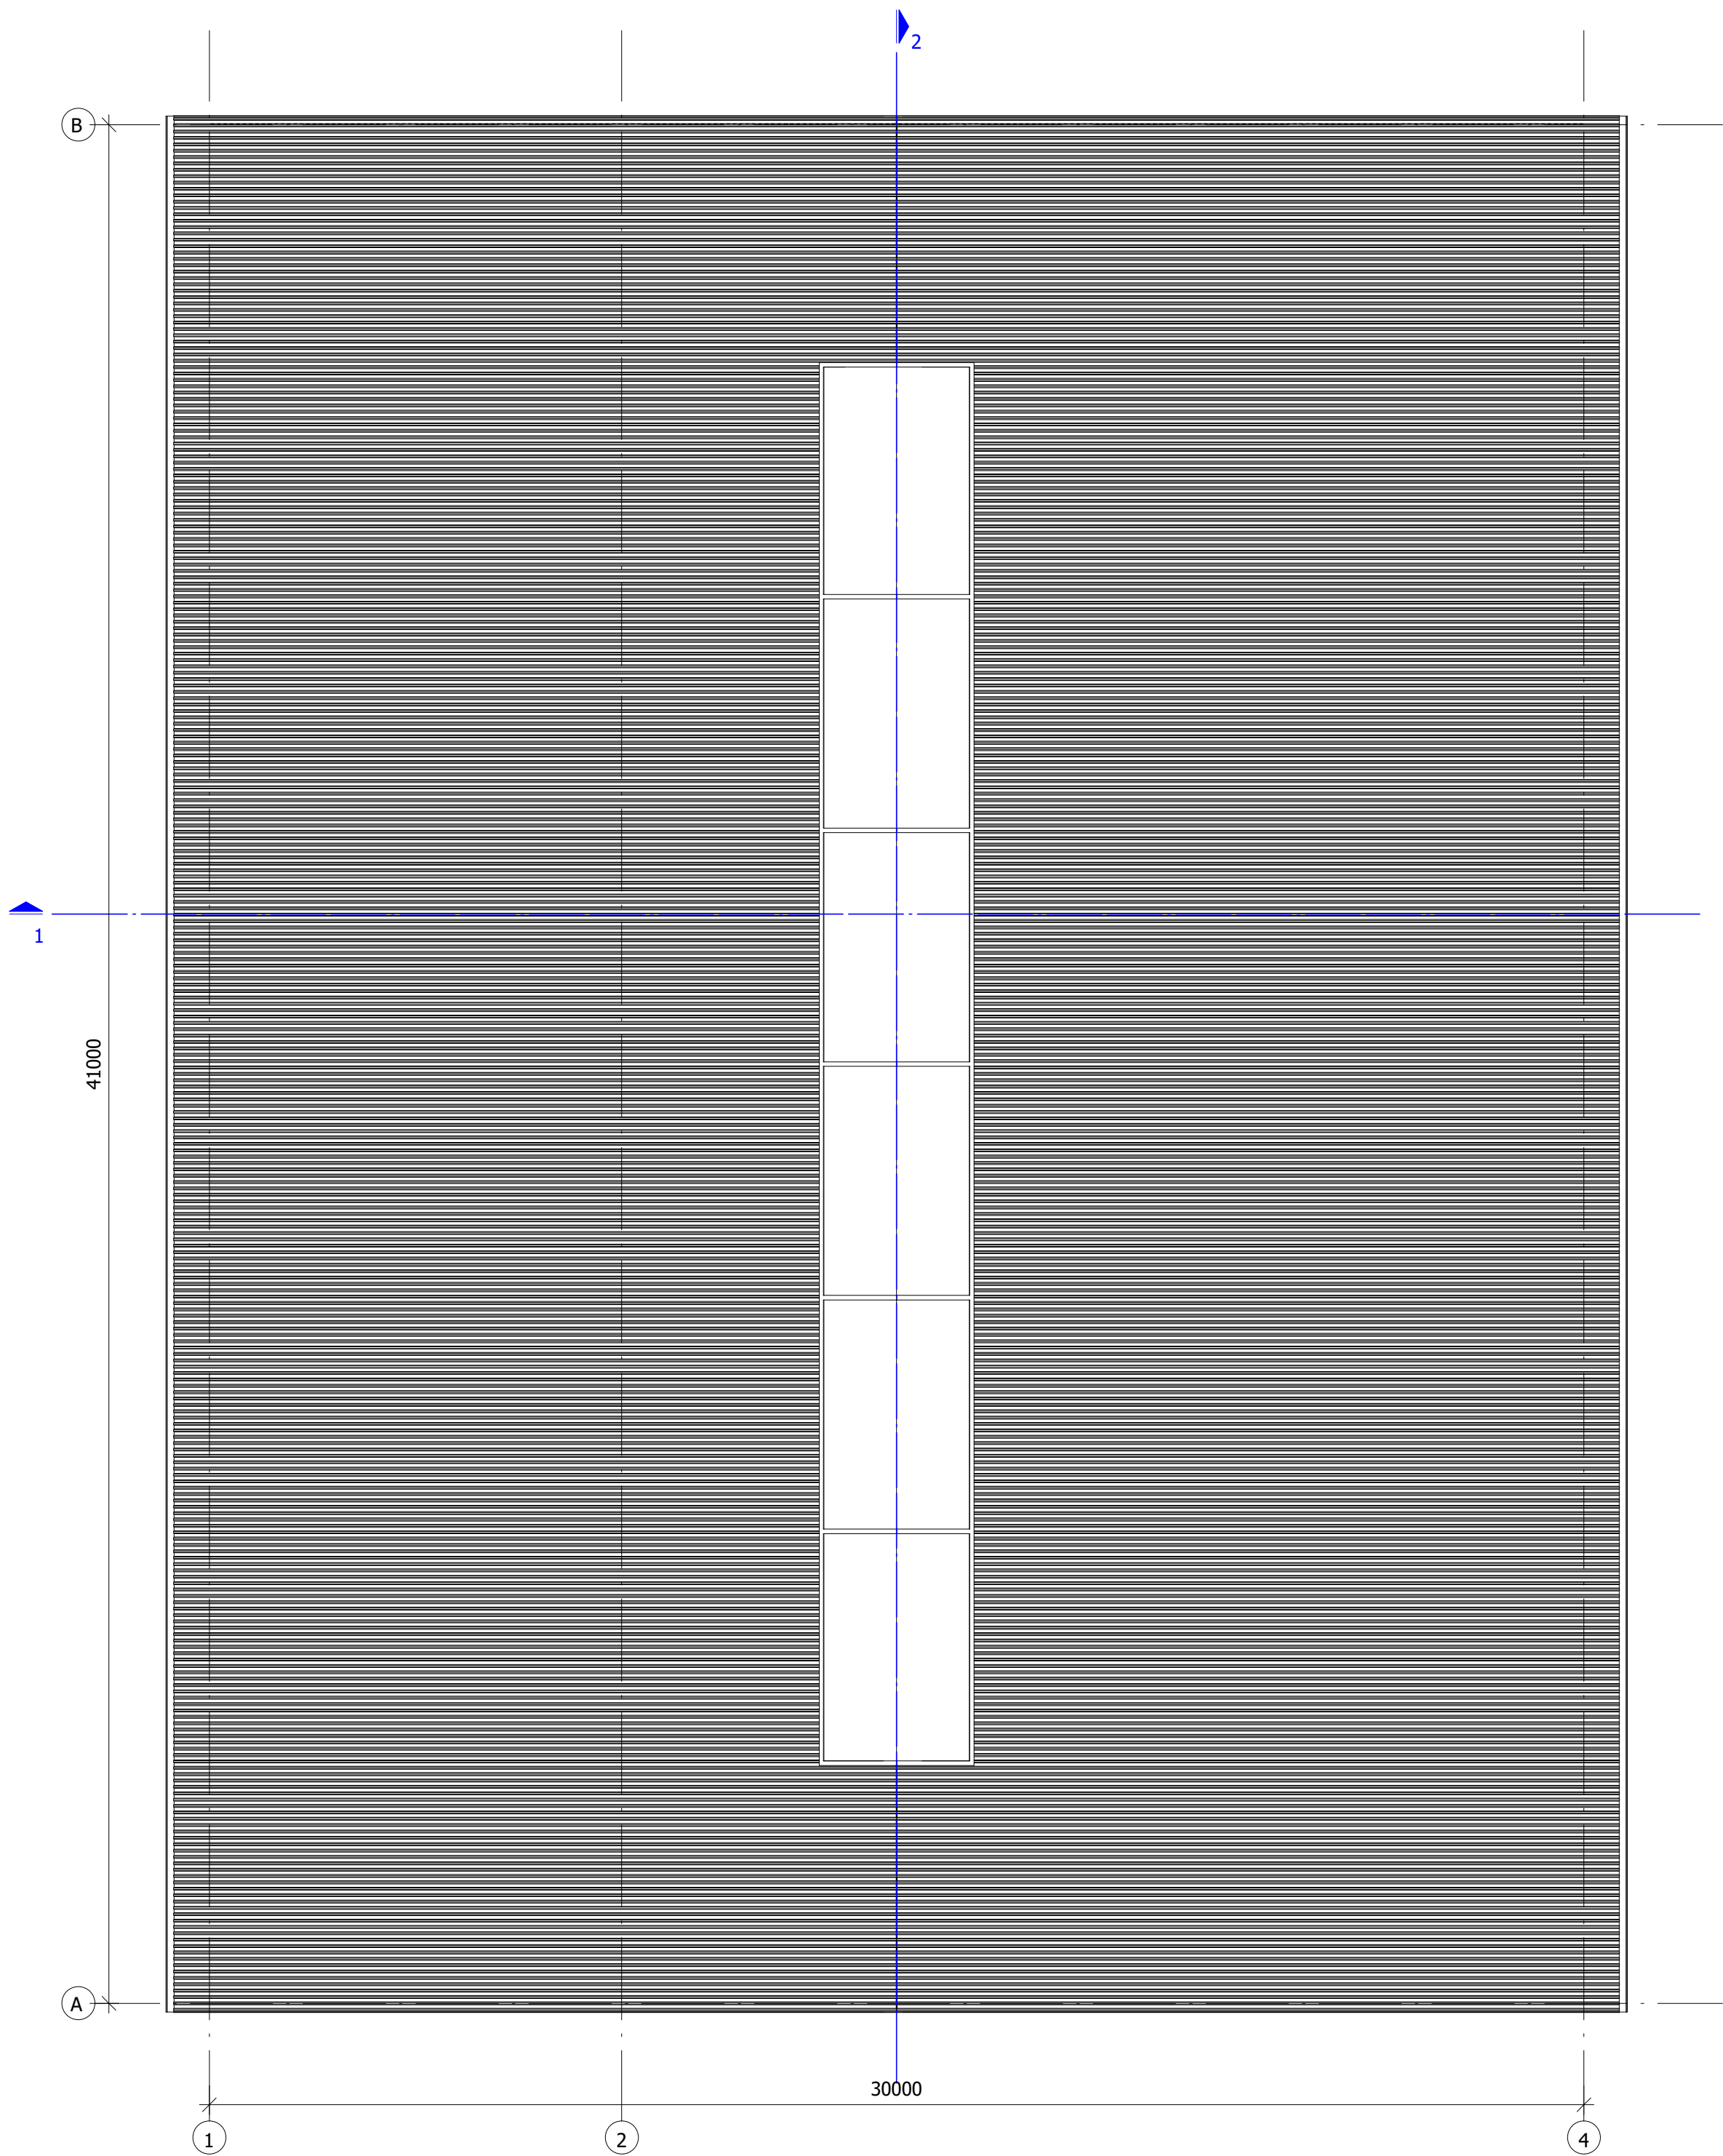


Verbij Hoogmade BV    Van Klaverweijdegeweg 25    2355 AA Hoogmade  
T 071 - 501 8478    F 071 - 501 8054    E info@verbij.nl    I www.verbij.nl

Project: RIJHAL Opdrachtgever: ZWETSLOOT Onderdeel: AANZICHT DAK			datum: 01-02-2022 wijz. a: wijz. b: wijz. c: wijz. d: wijz. e: wijz. f:
Tek. nr.: <b>P04a</b>	schaal: 1 : 120 get.: JvL	Maten in: mm © Verbij Hoogmade BV	formaat: <b>A2</b>




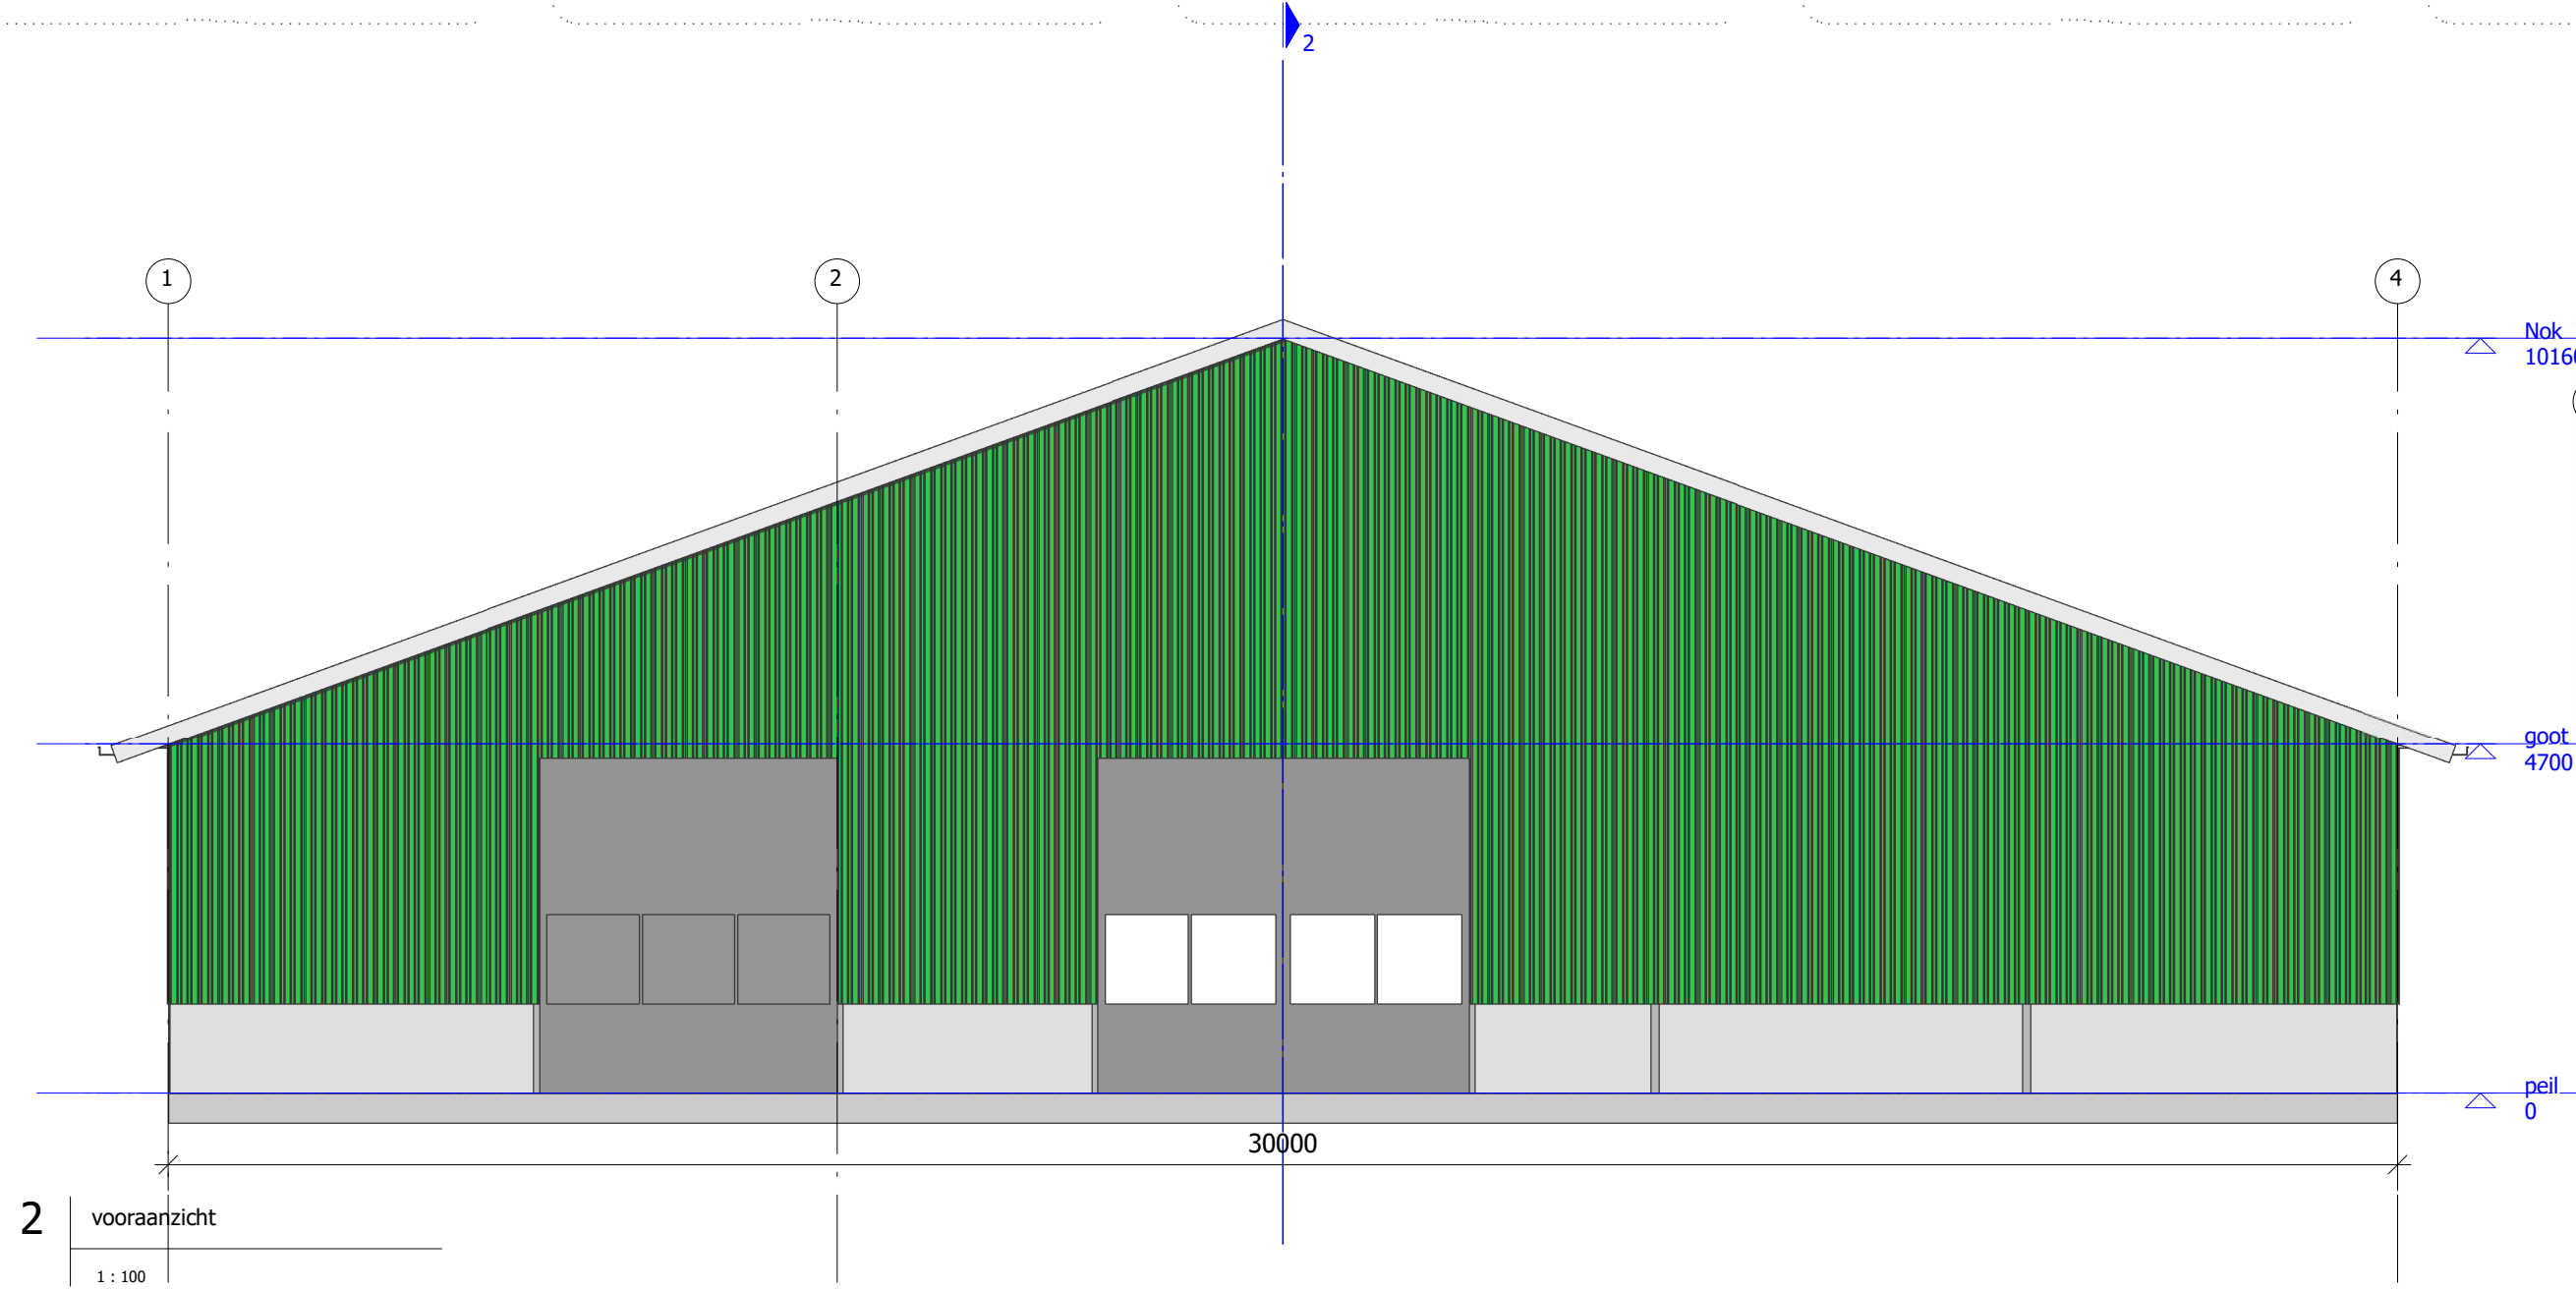


2 vooraanzicht  
1:100

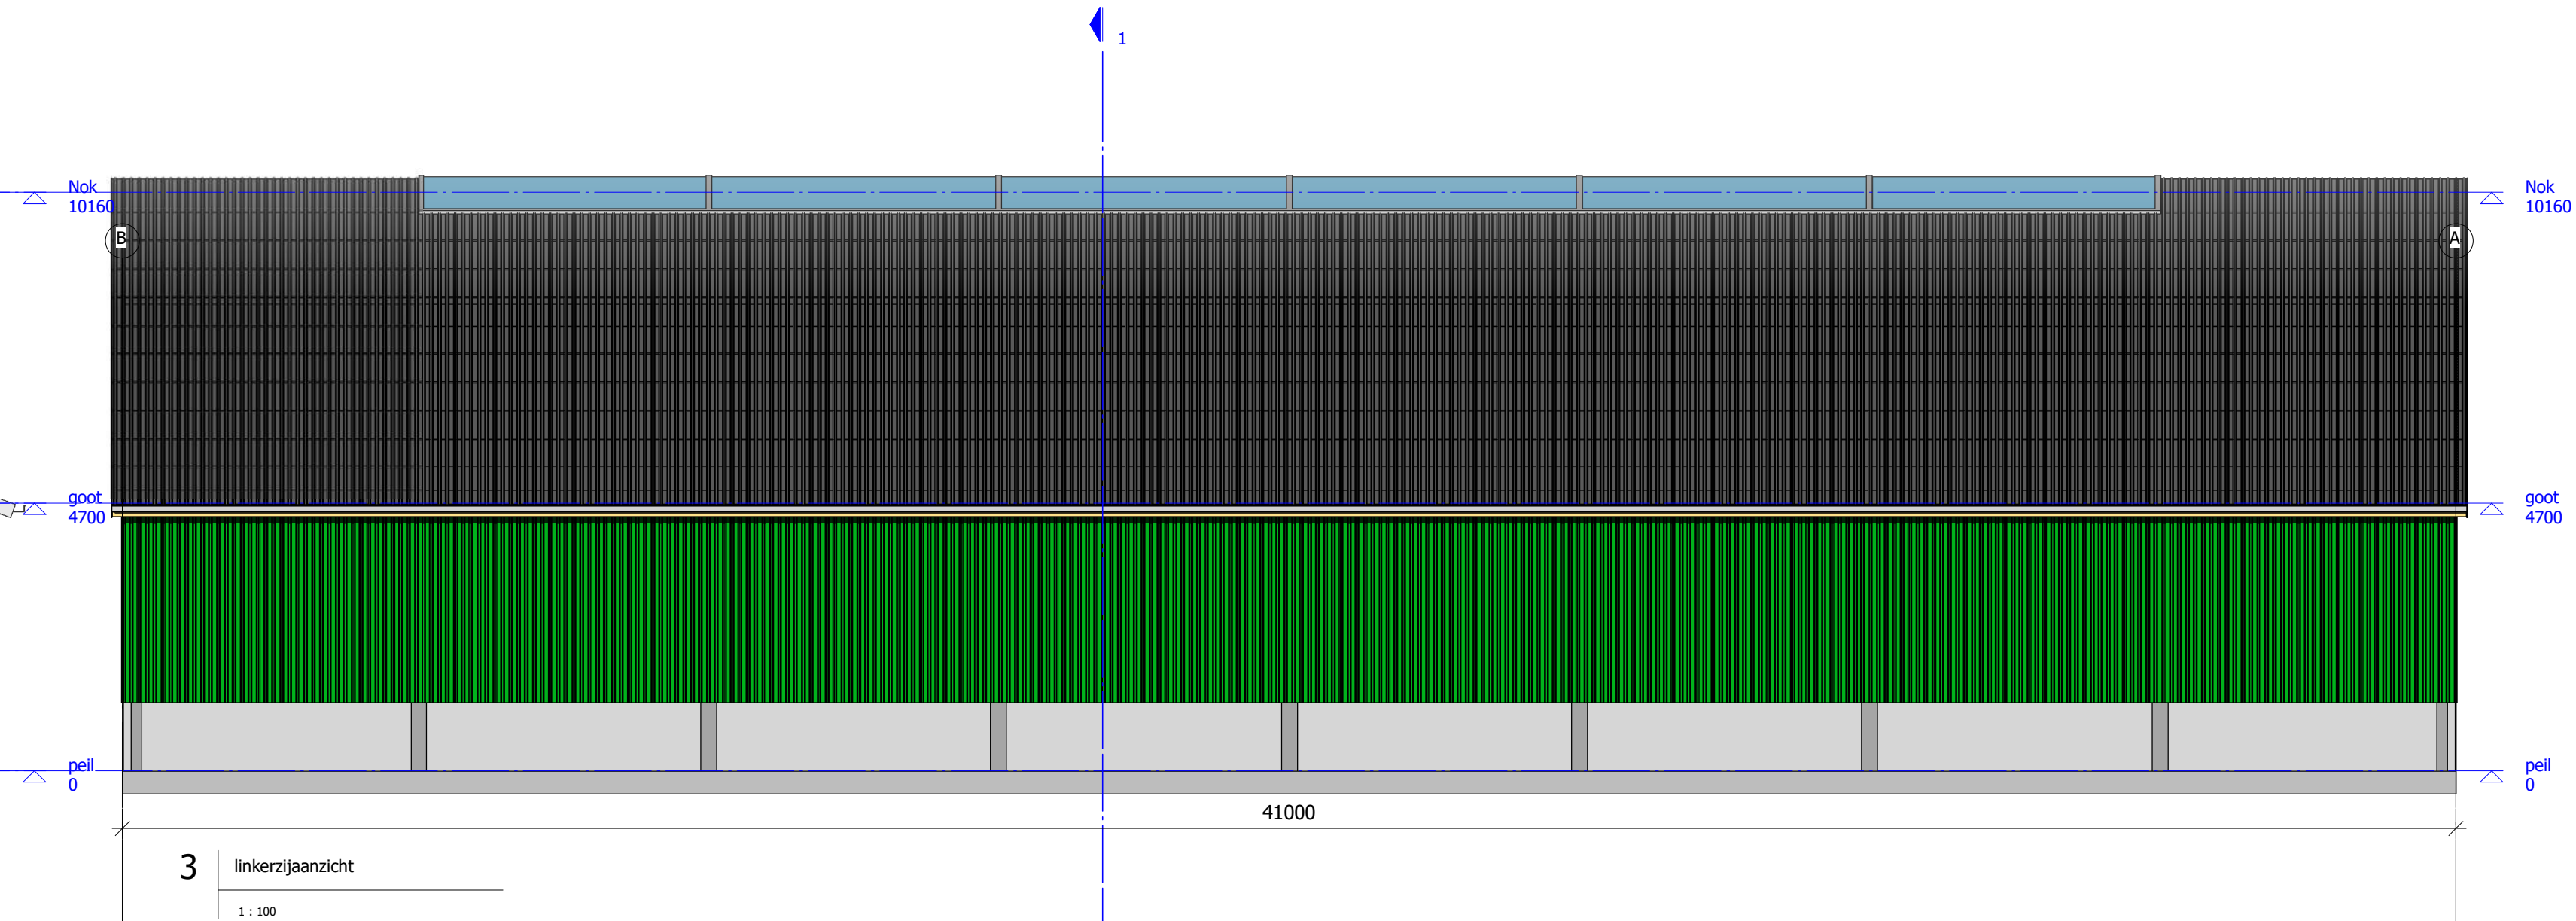


3 linkerzij aanzicht  
1:100

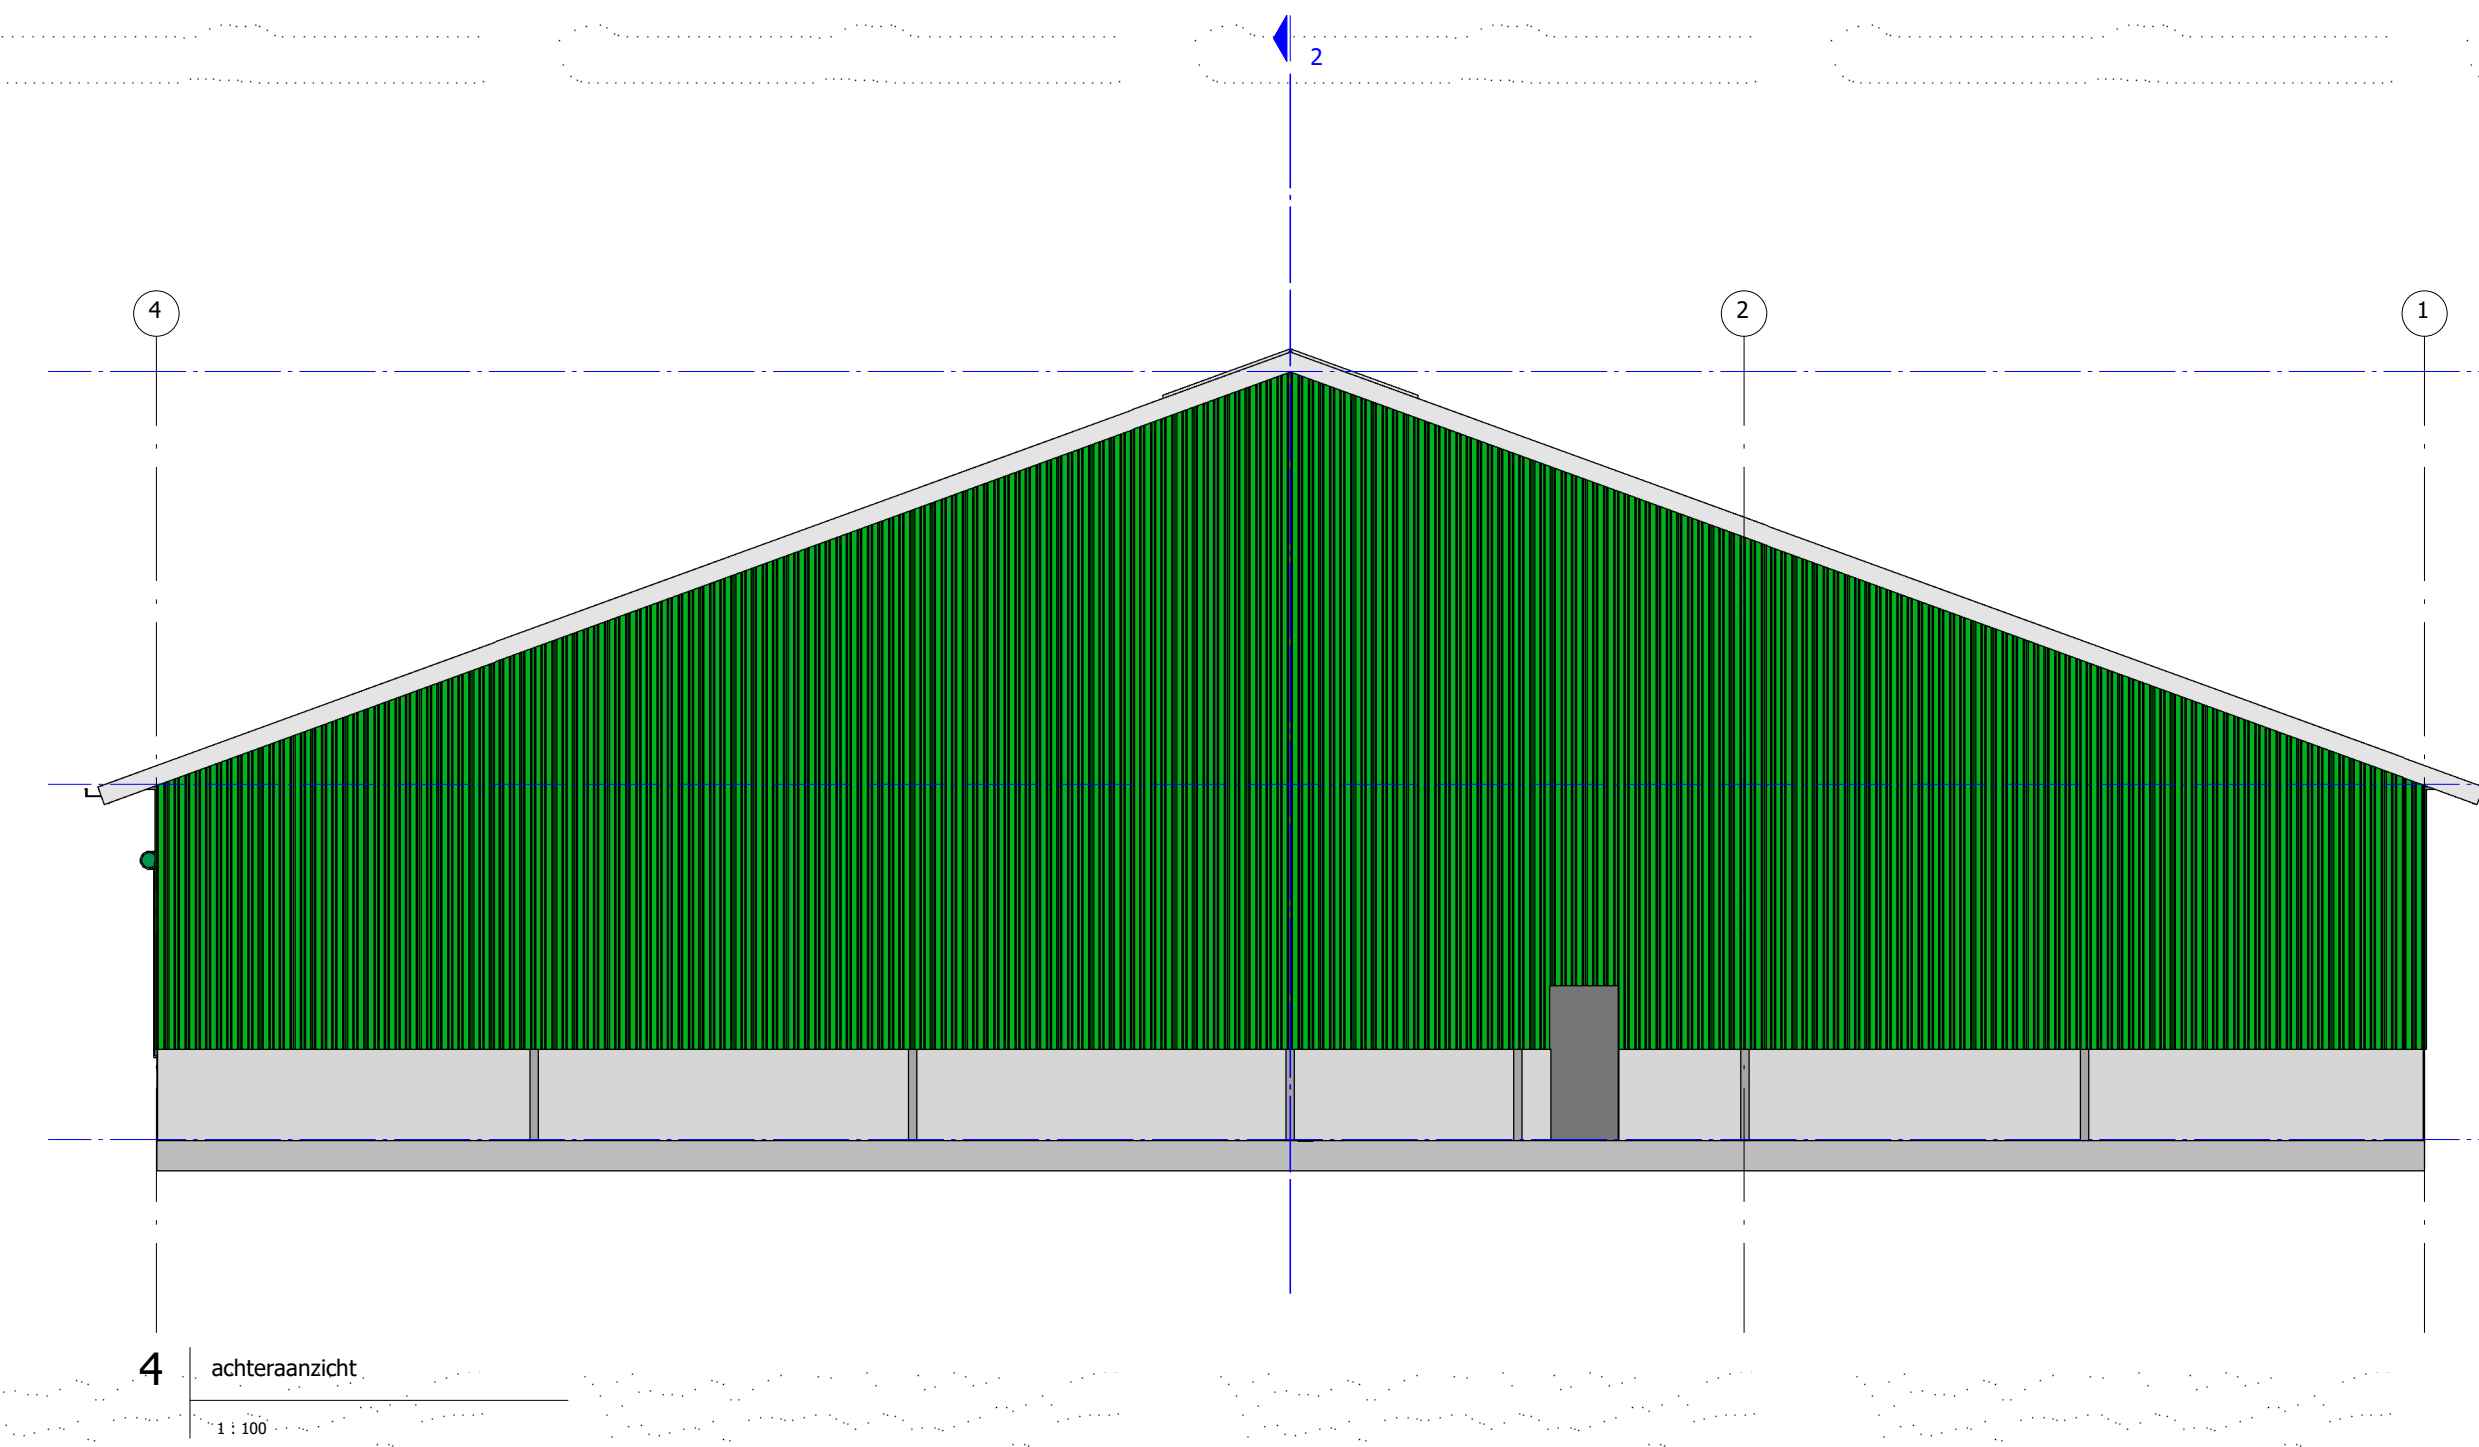


4 achteraanzicht  
1:100

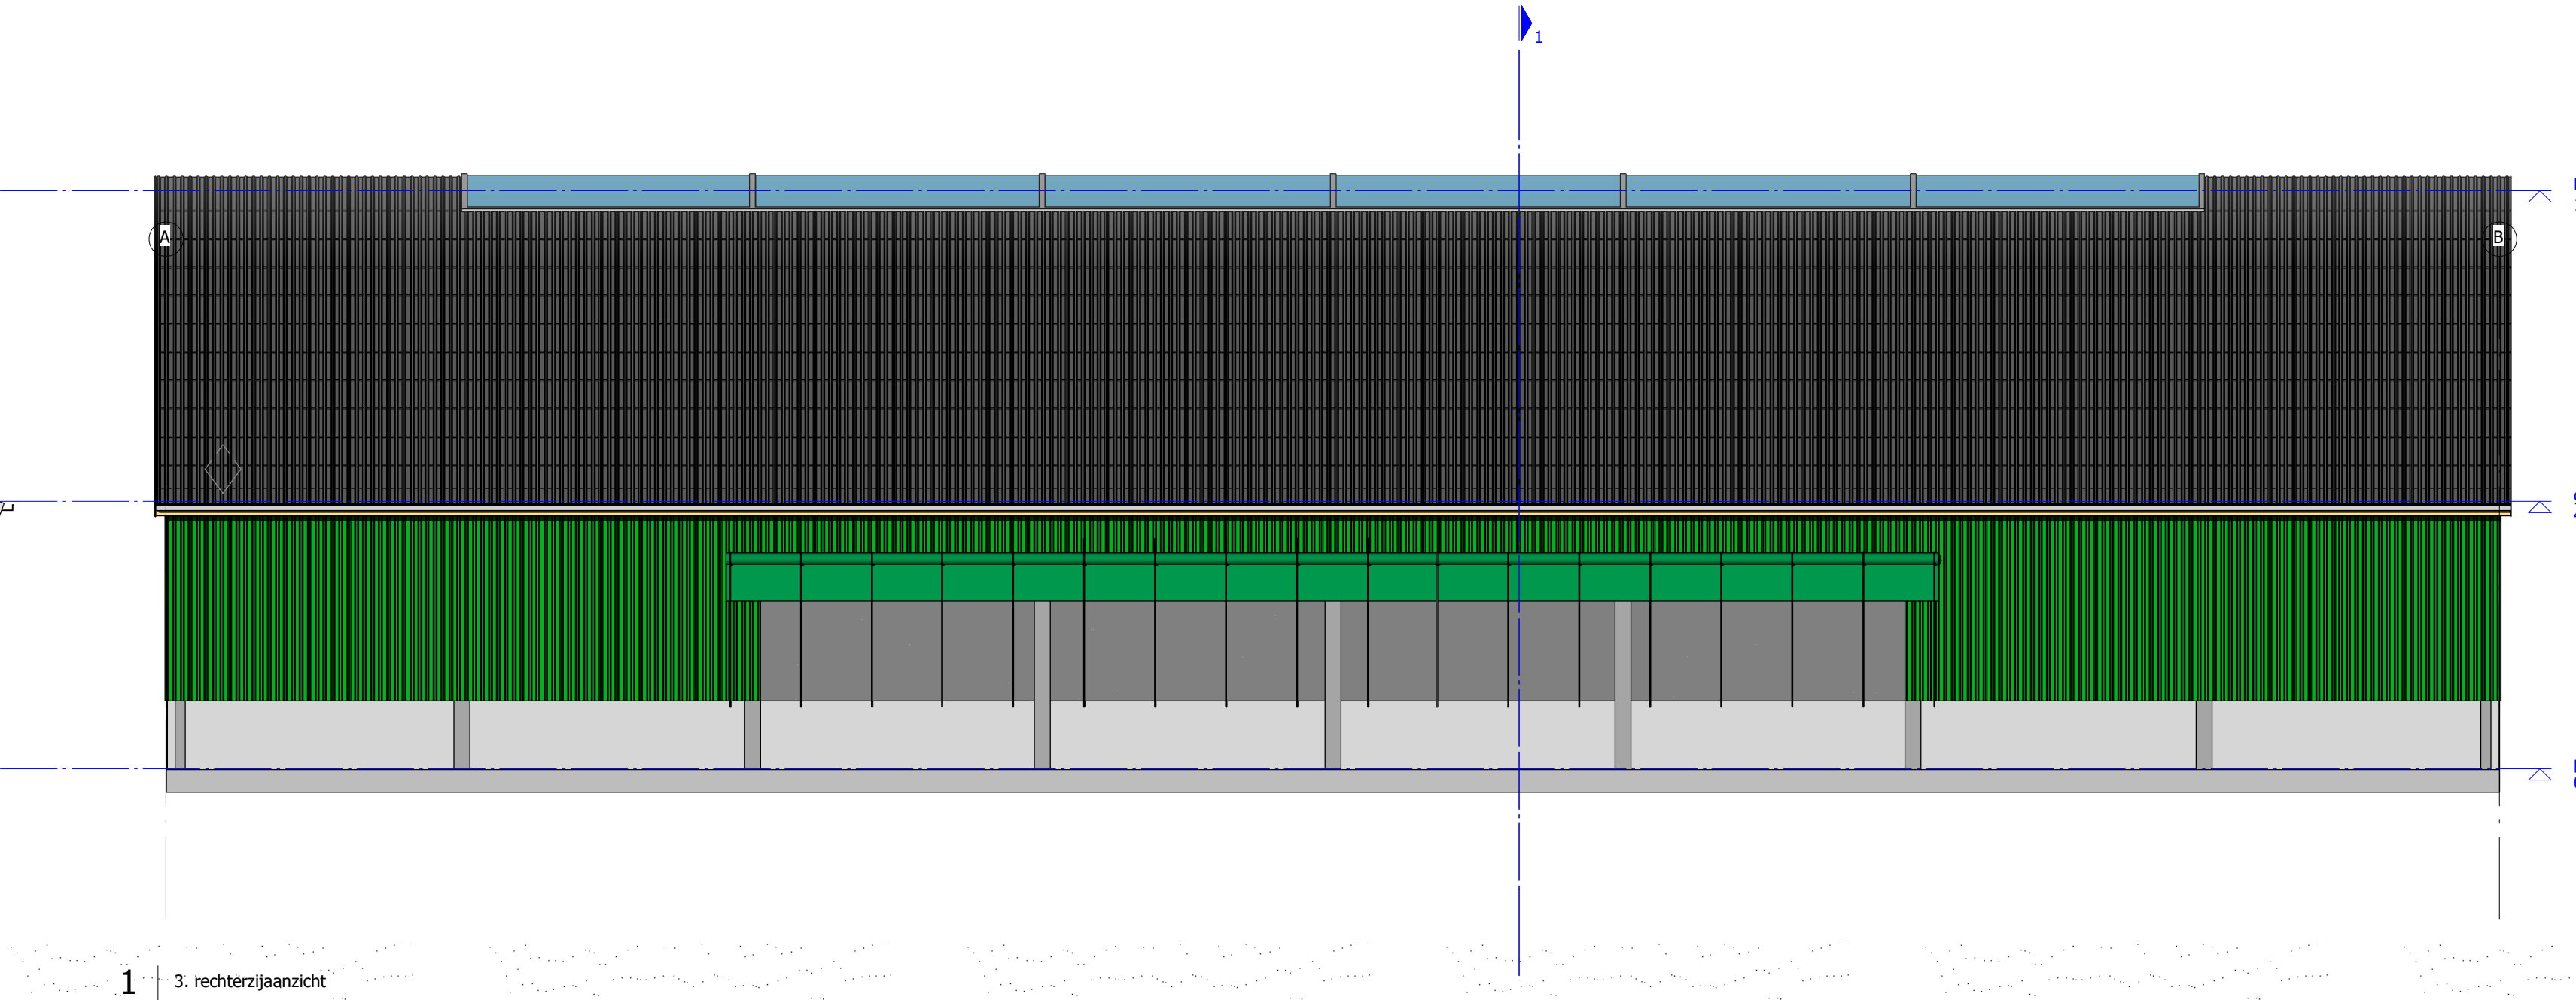

1 3. rechterzij aanzicht  
1:100

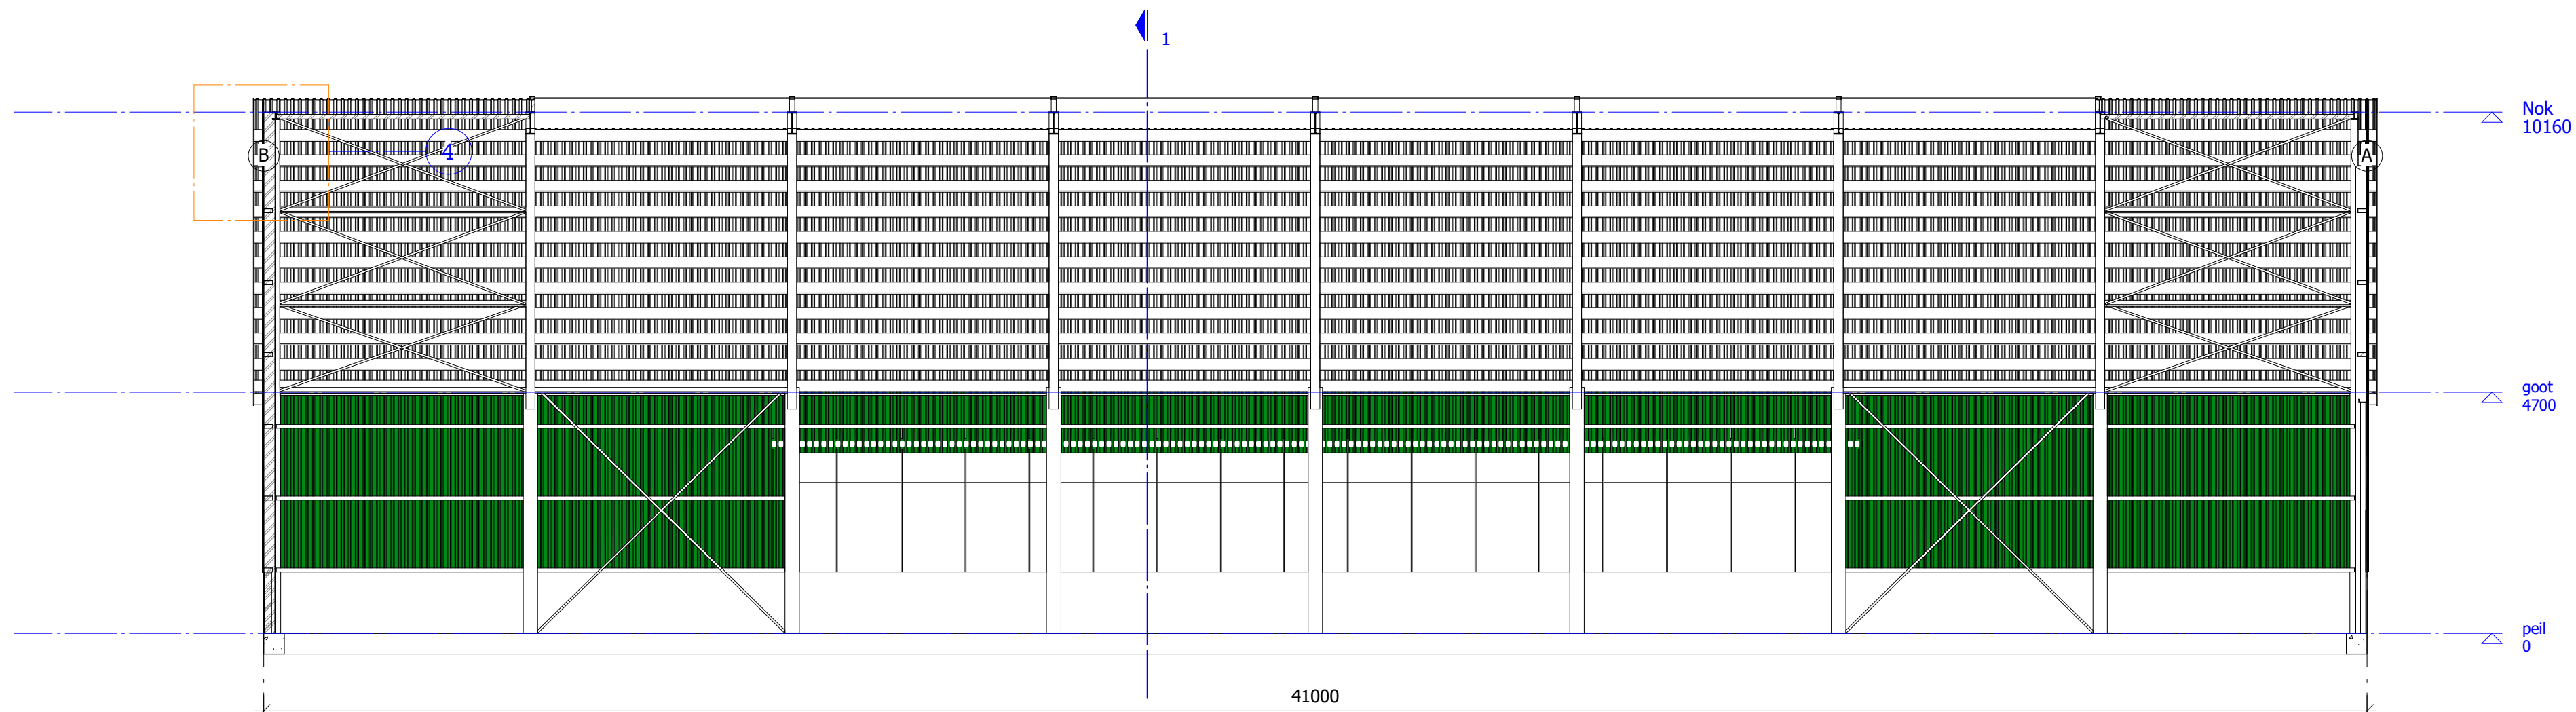


2 Doorsnede 2  
1 : 100

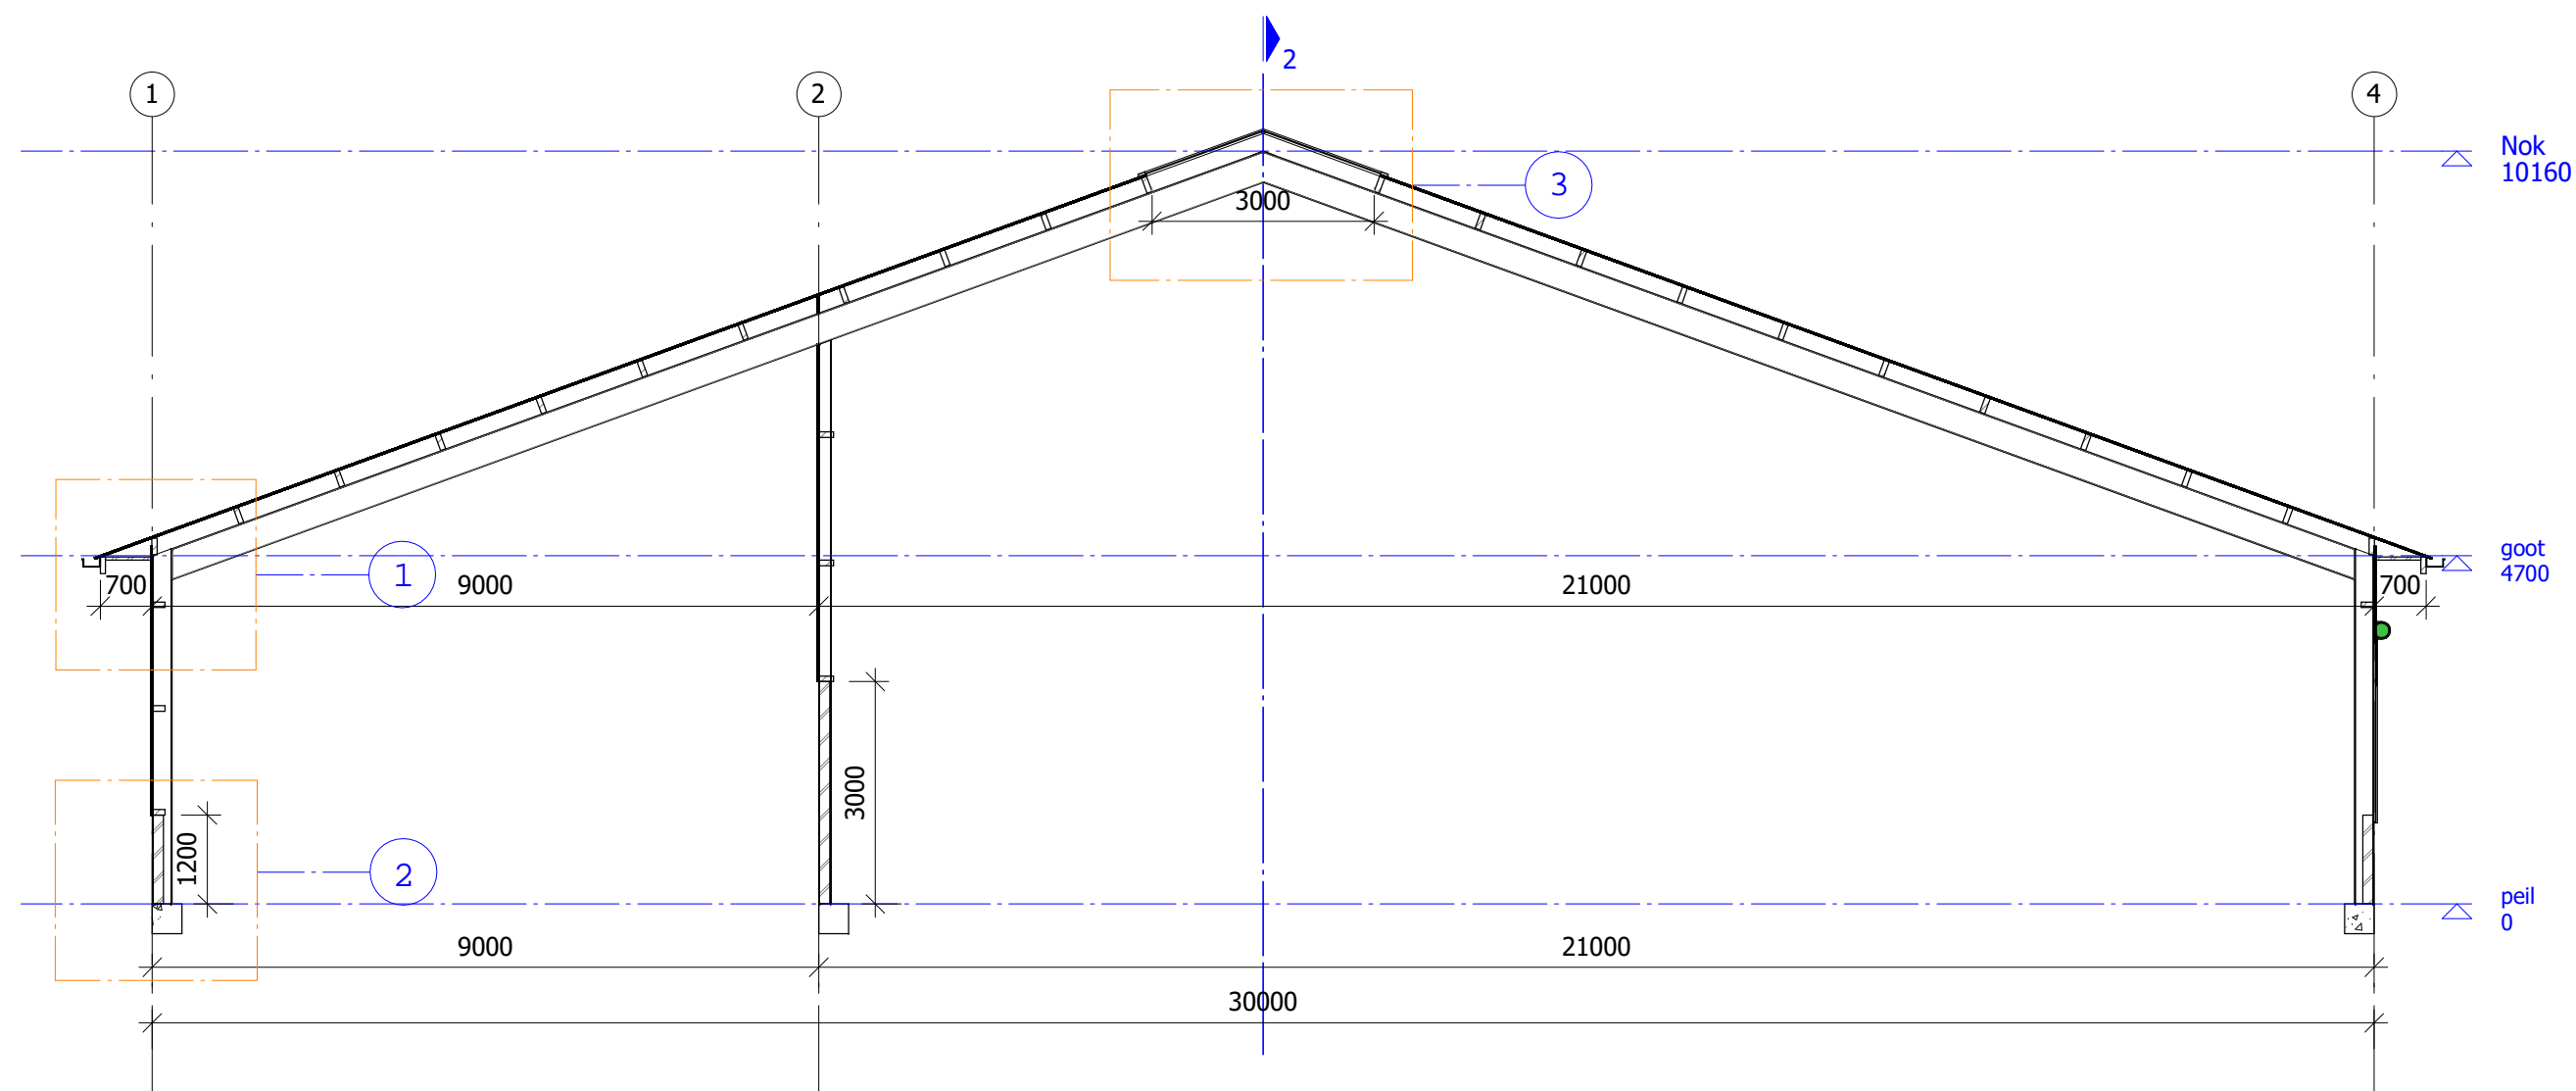

1 Doorsnede 1  
1 : 100

					
Verbij Hoogmade BV Van Klaverweijdegweg 25 2355 AA Hoogmade T 071 - 501 8478 F 071 - 501 8054 E info@verbij.nl I www.verbij.nl					
Project: RIJHAL Opdrachtgever: ZWETSLOOT Onderdeel: DOORSNEDEN		datum: 01-02-2022 wijz. a: wijz. b: wijz. c: wijz. d: wijz. e: wijz. f:			
Tek. nr.: <b>P02a</b>	schaal: 1 : 100 get.: JvL	Maten in: mm © Verbij Hoogmade BV		formaat: A2	



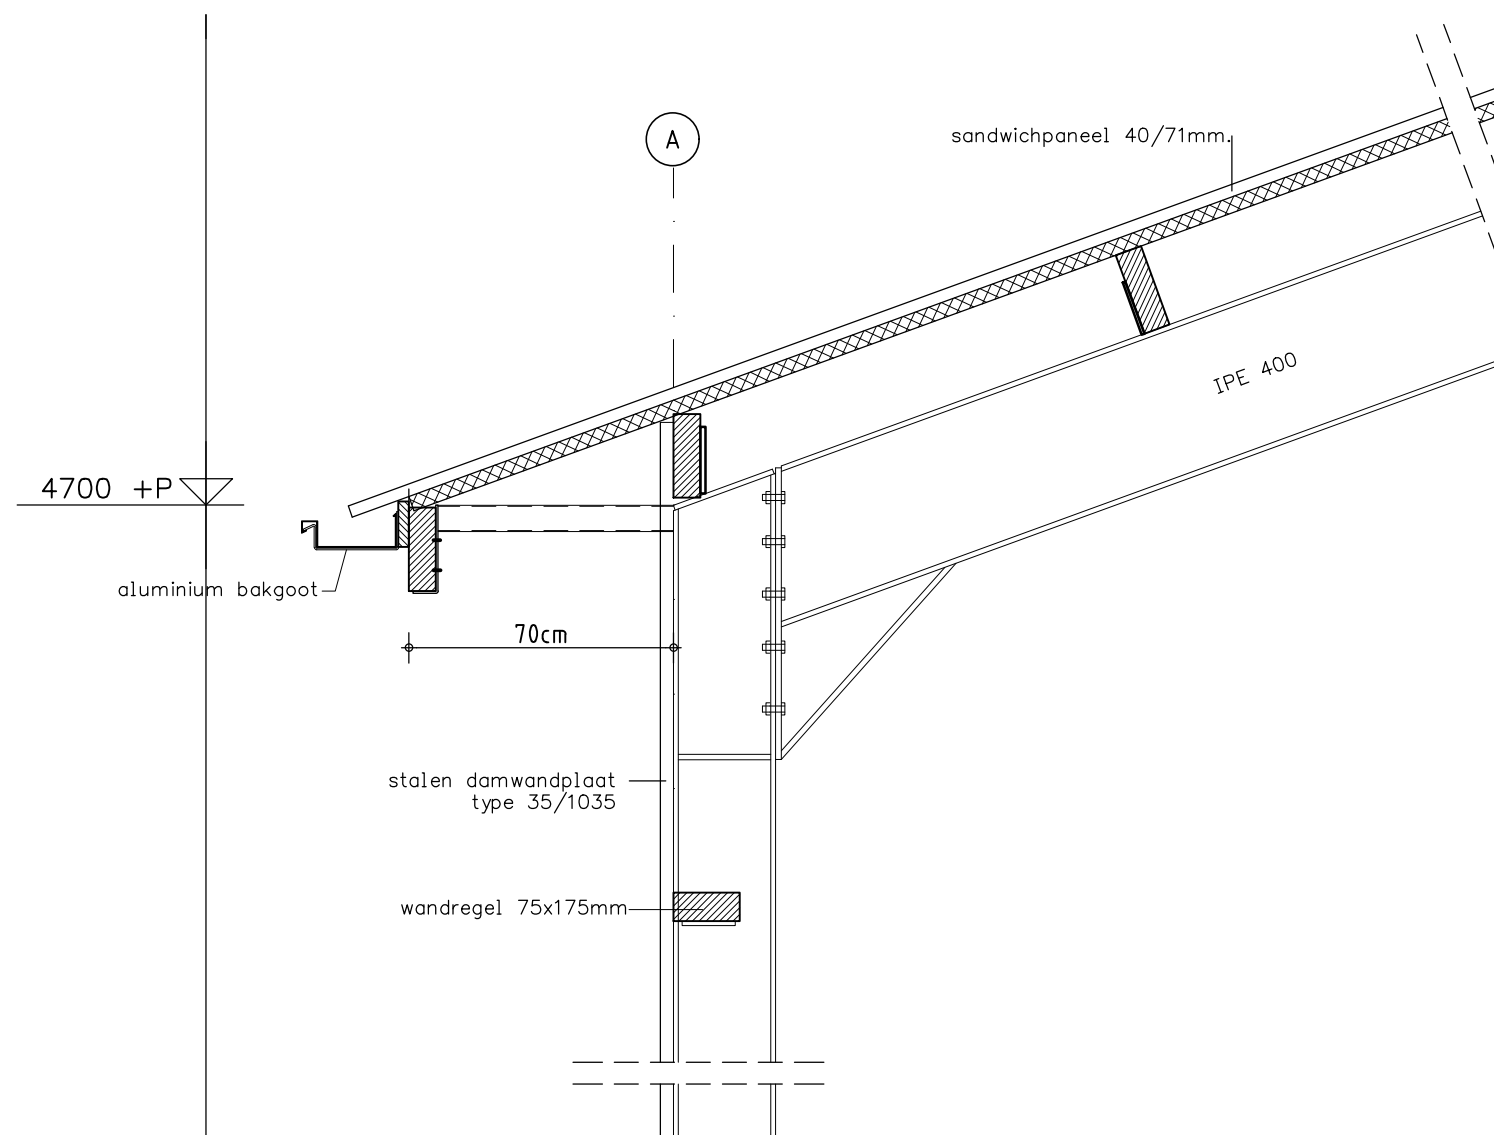

MOLENS



BOUW



RESTAURATIE



ADVIES

Verbij Hoogmade BV Van Klaverweijdeweg 25 2355 AA Hoogmade  
T 071 - 501 8478 F 071 - 501 8054 E info@verbij.nl I www.verbij.nl

Project:  
RIJHAL

Opdrachtgever:  
ZWETSLOOT

Onderdeel:  
1

Tek. nr.:  
**D01**


schaal:  
get.: JvL

Maten in: mm  
© Verbij Hoogmade BV

datum: 01-02-2022

wijz. a:  
wijz. b:  
wijz. c:  
wijz. d:  
wijz. e:  
wijz. f:

formaat: **A3**

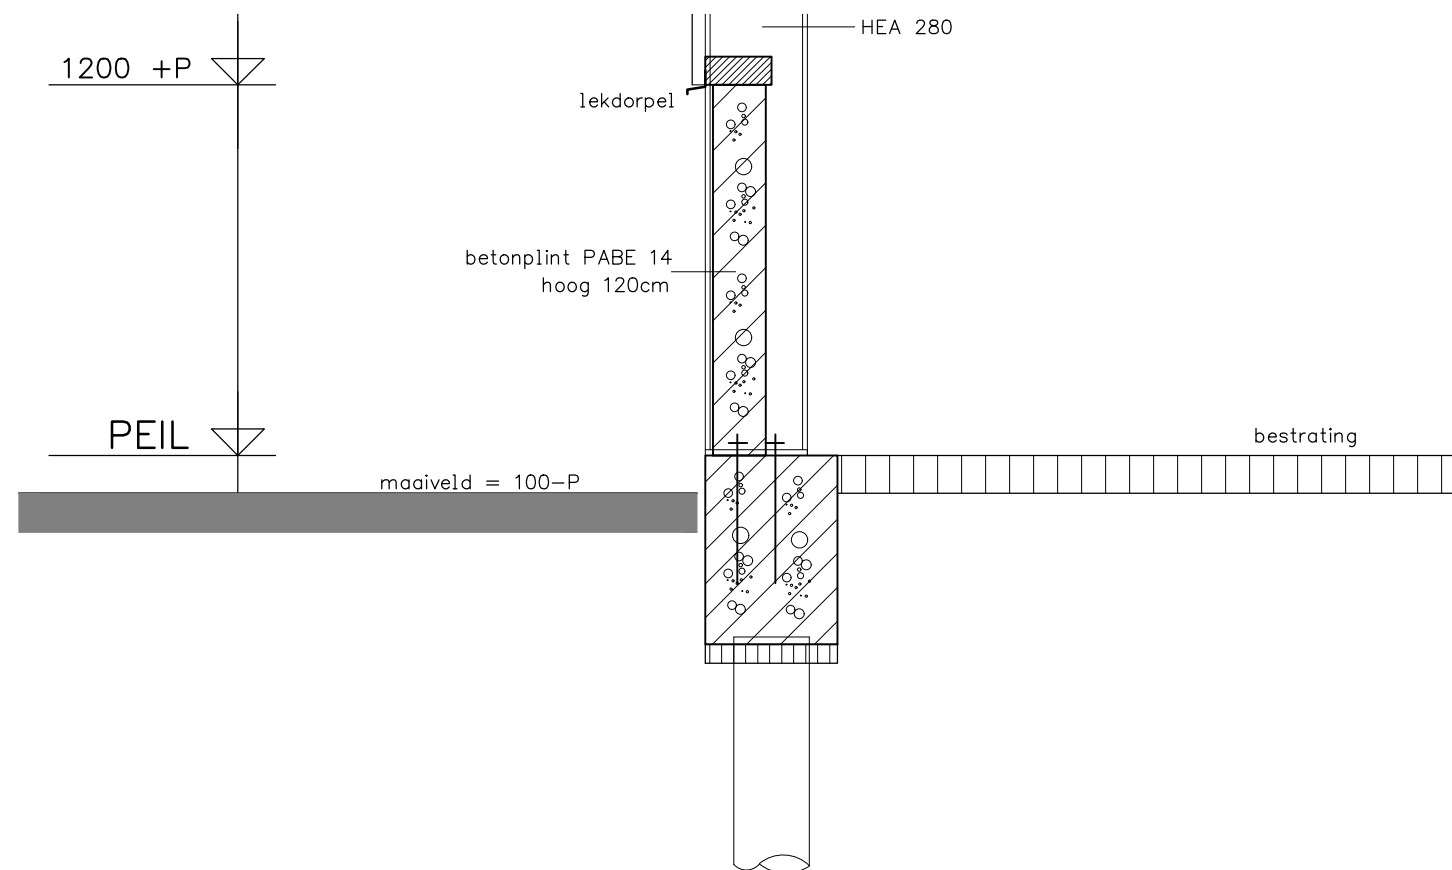

MOLENS



BOUW



RESTAURATIE



ADVIES

Verbij Hoogmade BV Van Klaverweijdeweg 25 2355 AA Hoogmade  
T 071 - 501 8478 F 071 - 501 8054 E [info@verbij.nl](mailto:info@verbij.nl) I [www.verbij.nl](http://www.verbij.nl)

Project:  
RIJHAL

Opdrachtgever:  
ZWETSLOOT

Onderdeel:  
2

Tek. nr.:  
**D02**


schaal:  
get.: JvL

Maten in: mm  
© Verbij Hoogmade BV

datum: 01-02-2022

wijz. a:  
wijz. b:  
wijz. c:  
wijz. d:  
wijz. e:  
wijz. f:

formaat: **A3**

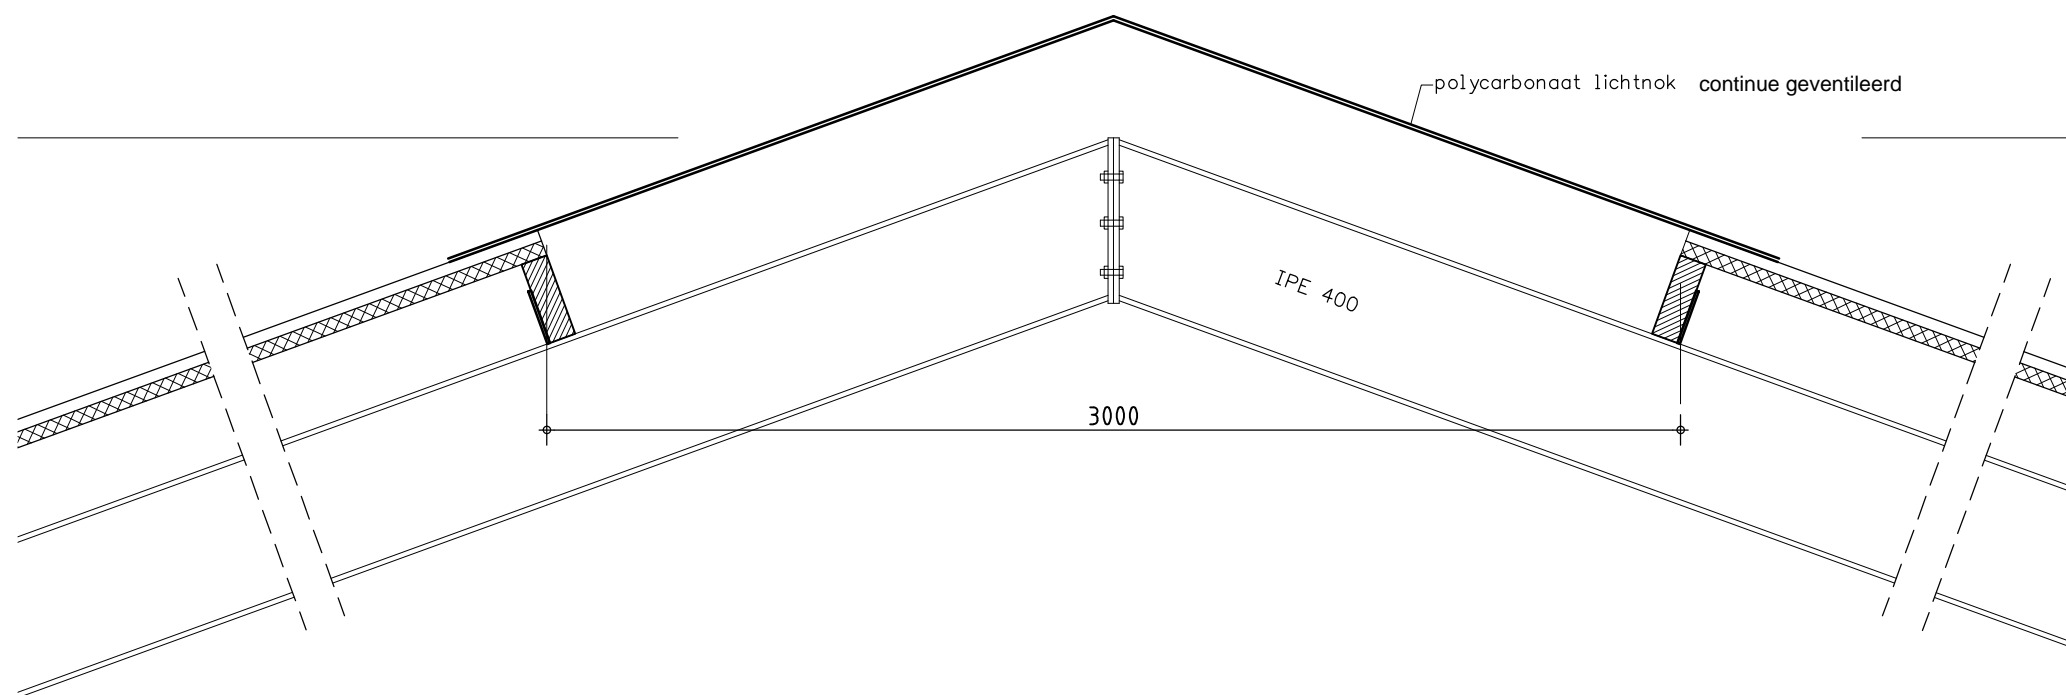

MOLENS



BOUW



RESTAURATIE



ADVIES

Verbij Hoogmade BV Van Klaverweijdeweg 25 2355 AA Hoogmade  
T 071 - 501 8478 F 071 - 501 8054 E [info@verbij.nl](mailto:info@verbij.nl) I [www.verbij.nl](http://www.verbij.nl)

Project:  
RIJHAL

Opdrachtgever:  
ZWETSLOOT

Onderdeel:  
3

Tek. nr.:  
**D03**

schaal:  
get.: JvL


Maten in: mm  
© Verbij Hoogmade BV

datum: 01-02-2022

wijz. a:  
wijz. b:  
wijz. c:  
wijz. d:  
wijz. e:  
wijz. f:

formaat: **A3**



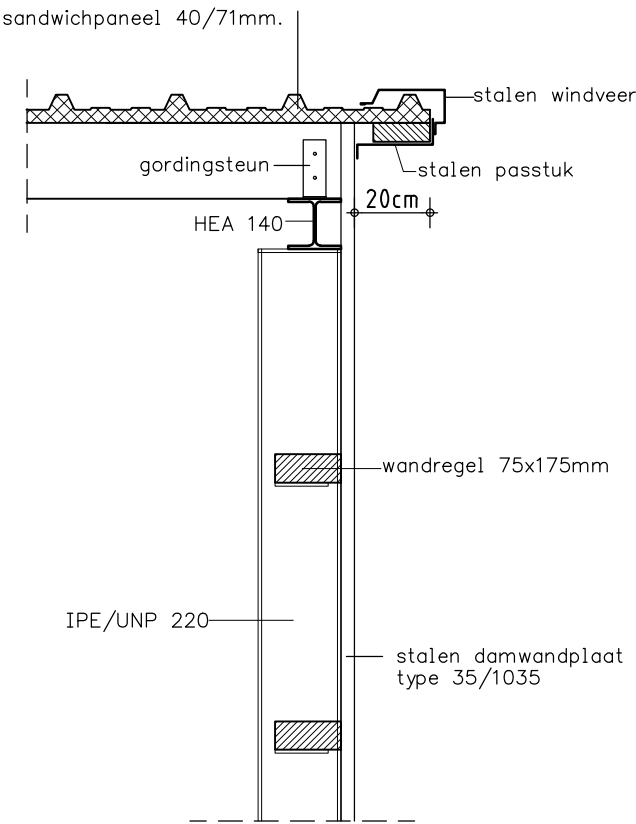

MOLENS



BOUW



RESTAURATIE



ADVIES

Verbij Hoogmade BV Van Klaverweijdeweg 25 2355 AA Hoogmade  
T 071 - 501 8478 F 071 - 501 8054 E info@verbij.nl I www.verbij.nl

Project:  
RIJHAL

Opdrachtgever:  
ZWETSLOOT

Onderdeel:  
4

Tek. nr.:  
D04

schaal:  
get.: JvL

Maten in: mm  
© Verbij Hoogmade BV

datum: 01-02-2022  
wijz. a:  
wijz. b:  
wijz. c:  
wijz. d:  
wijz. e:  
wijz. f:

formaat: A3

**Project:** Rijhal – Zwetsloot  
**Document:** Kleur en materiaalstaat  
**Versie:** 01-02-2022

Stabu onderdeel	Omschrijving	Kleur	Afwerking
21 Betonwerk	Fundering	Beton	
	Beton plint, tot 1200+ peil	Beton	
25 Metaalconstructiewerk	Staalconstructie	RAL 7016	
30 Kozijnen, ramen en deuren	Deuren	RAL 6009	
	Lichtnok	Helder	Polycarbonaat
31 Systeembekleding	Sandwichpaneel	RAL 7016	
38 Gevelschermen	Stalen damwandplaat	RAL 6009	
	Windveren	RAL 6009	
50 Dakgoten en hemelwaterafvoeren	Dakgoten	RAL 9007	Aluminium