

Behoort bij besluit W2021/336
van het college van Kaag en
Braassem d.d. 09-03-2022



KYK architecten BV Stavorenweg 8 2803 PT Gouda
Telefoon 06-24 71 41 65 E-mail info@kykarchitecten.nl
Website www.kykarchitecten.nl KVK 5949 1221
BTW NL853522972B01 IBAN NL06 INGB 0006 3092 77

Document
A3-boek

Project
Woonhuis Galgekade
Roelofarendsveen

Opdrachtgever
Familie [REDACTED]
Roelofarendsveen

Fase
Definitief Ontwerp / Omgevingsvergunning

Schaal	Formaat
	A3

Datum	Wijzigingsdatum
3-11-2021	02-03-2022


Projectnummer	Documentnummer
KYK2107	DO




Situatie


KYK
ARCHITECTEN

Schaal 1:500	Formaat A3
Datum 3-11-2021	Wijzigingsdatum 02-03-2022
Projectnummer KYK2107	Documentnummer DO-001

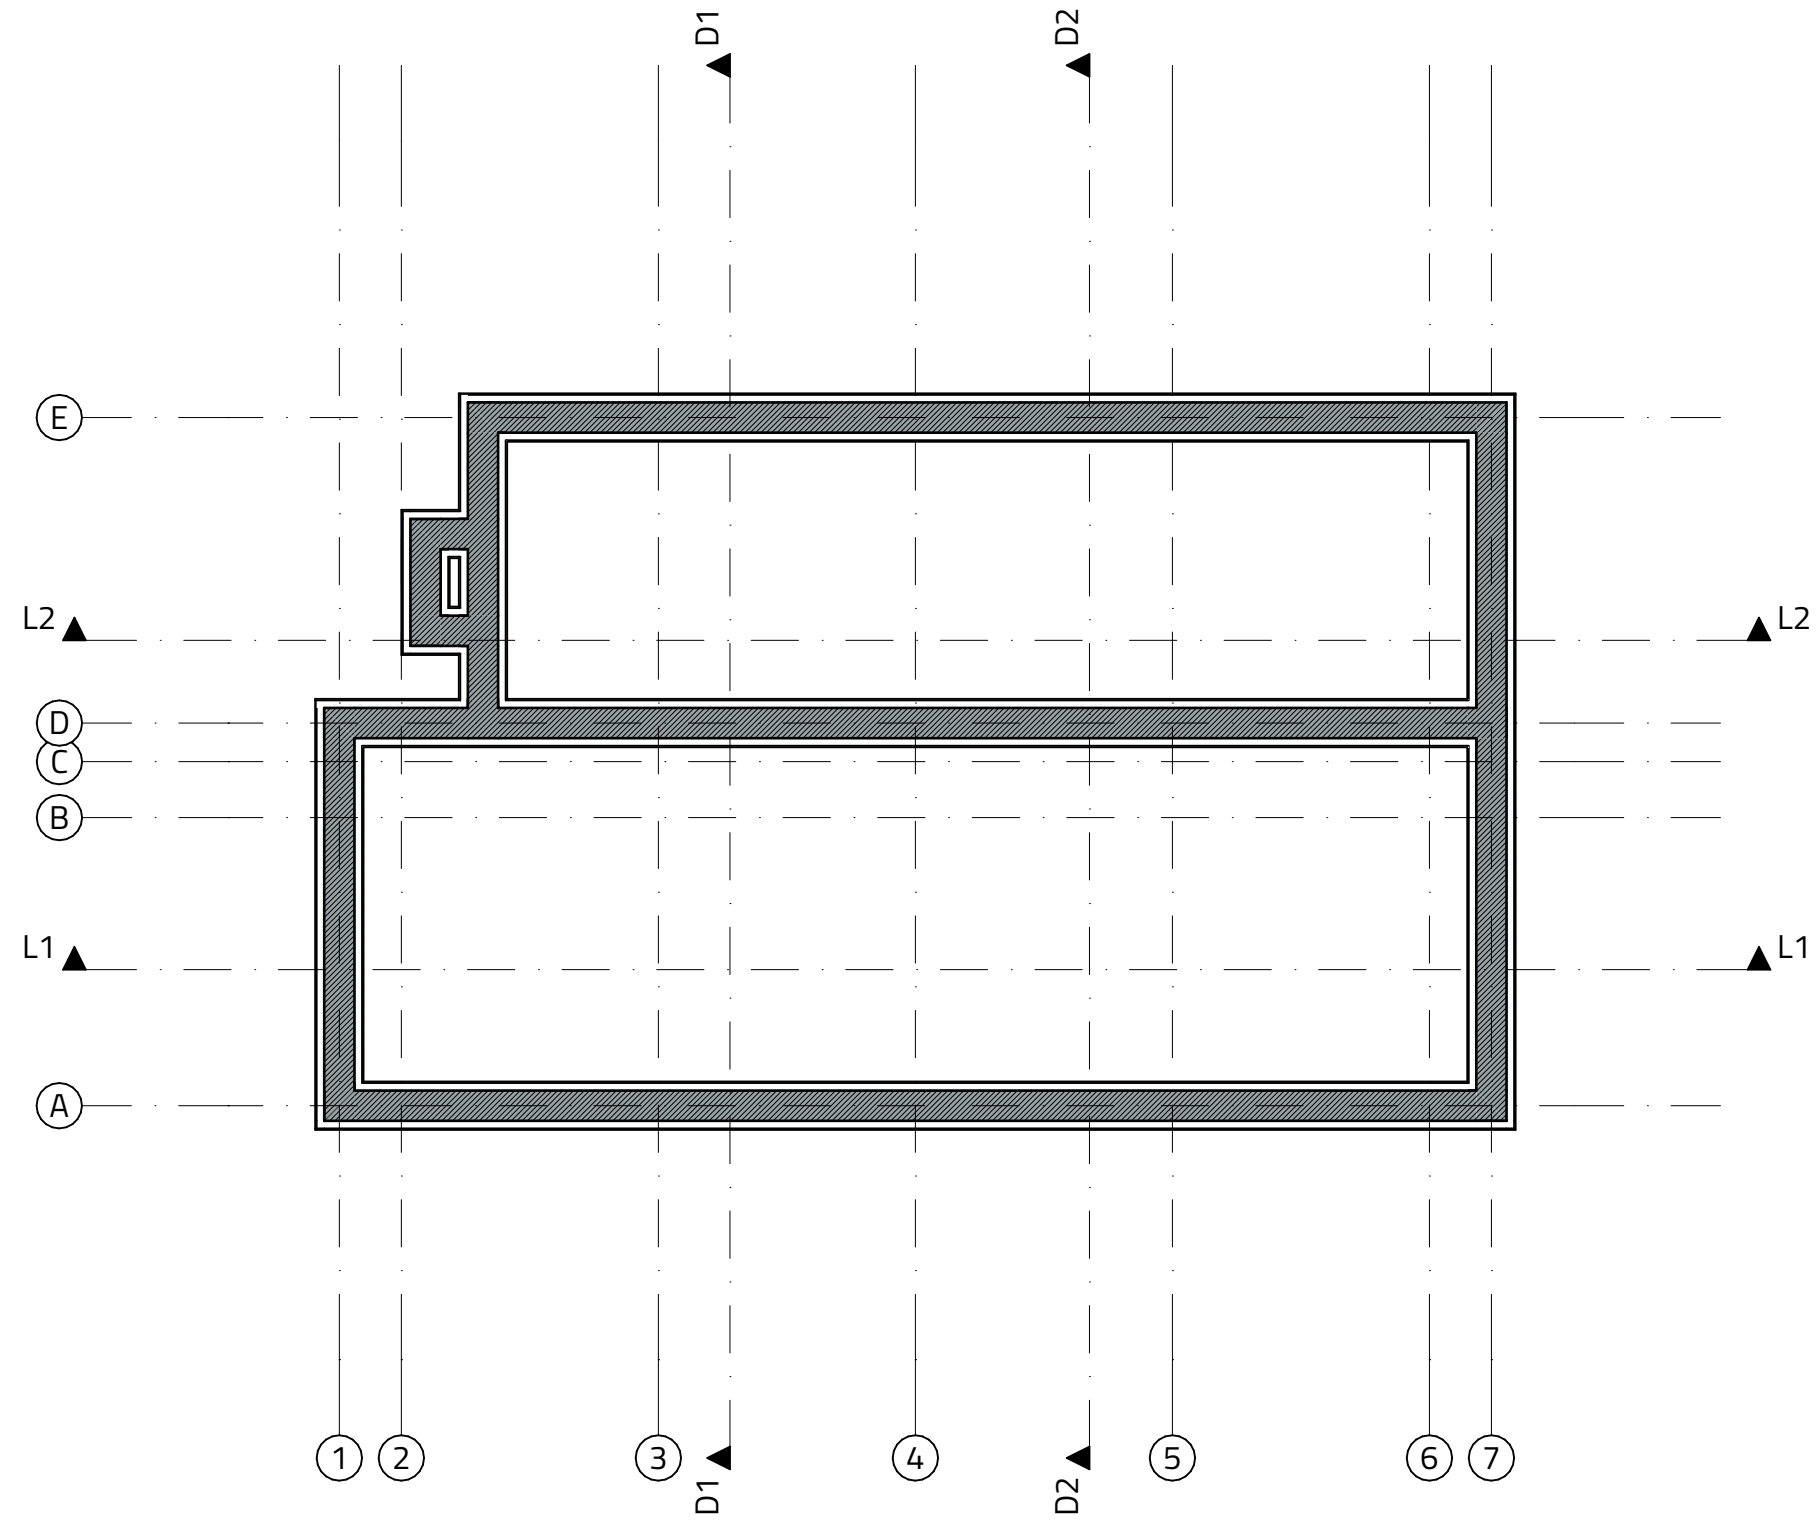

Plattegrond fundering


	Schaal 1:100	Formaat A3
	Datum 3-11-2021	Wijzigingsdatum 02-03-2022
	Projectnummer KYK2107	Documentnummer DO-099

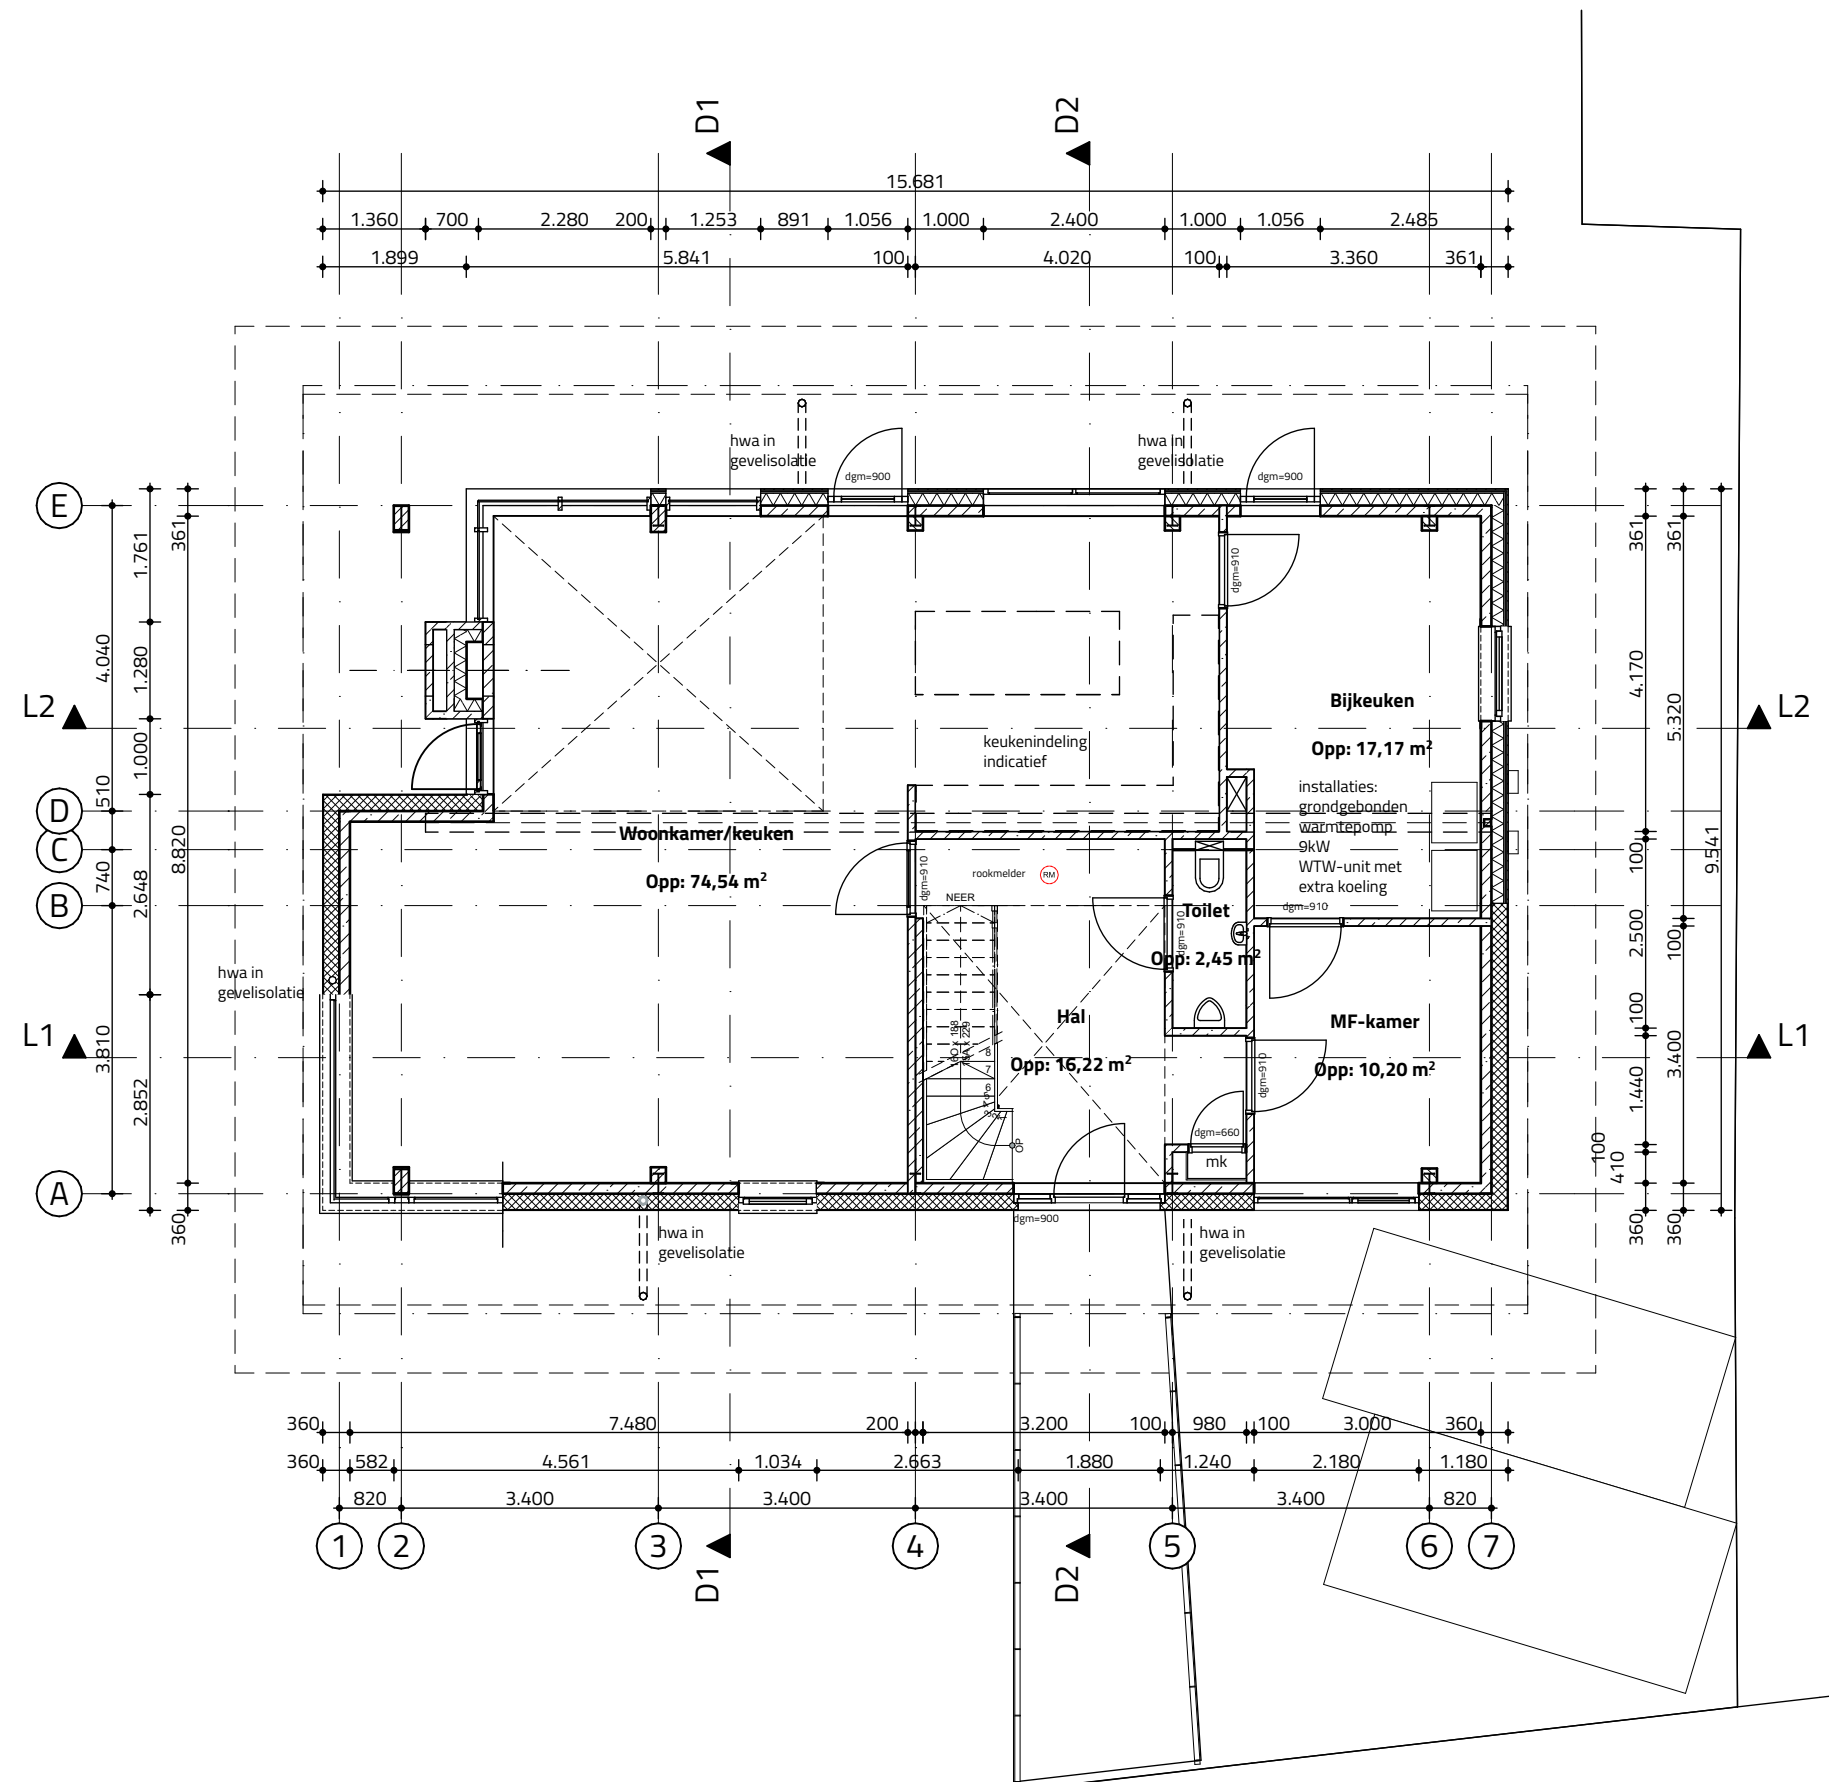

Plattegrond begane grond


KYK
ARCHITECTEN

Schaal 1:100	Formaat A3
Datum 3-11-2021	Wijzigingsdatum 02-03-2022
Projectnummer KYK2107	Documentnummer DO-100

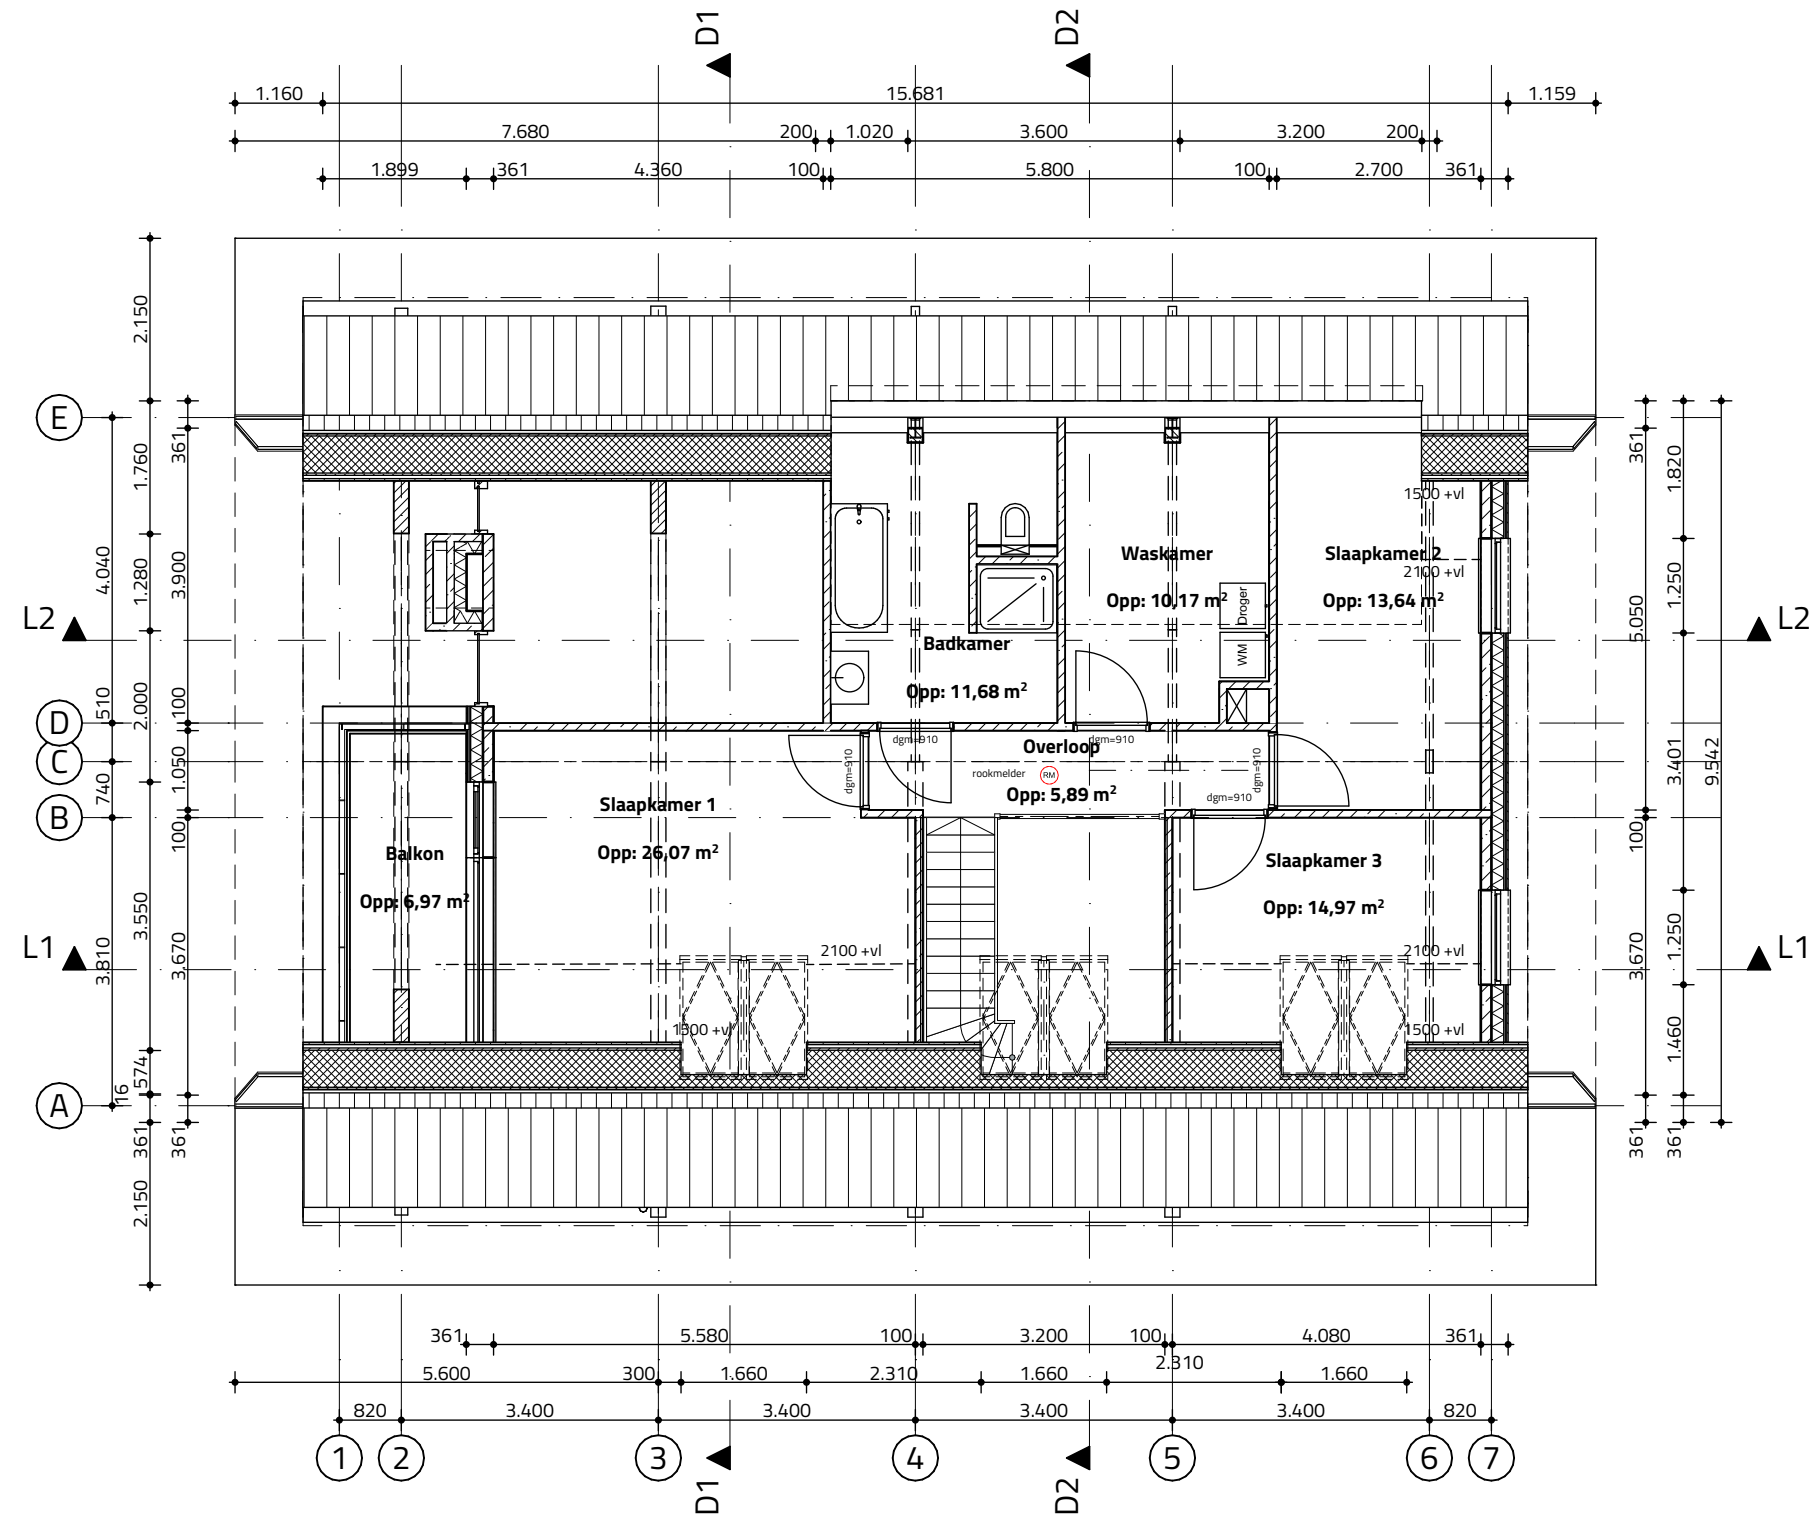

Plattegrond 1e verdieping


KYK ARCHITECTEN	Schaal 1:100	Formaat A3
	Datum 3-11-2021	Wijzigingsdatum 02-03-2022
	Projectnummer KYK2107	Documentnummer DO-101

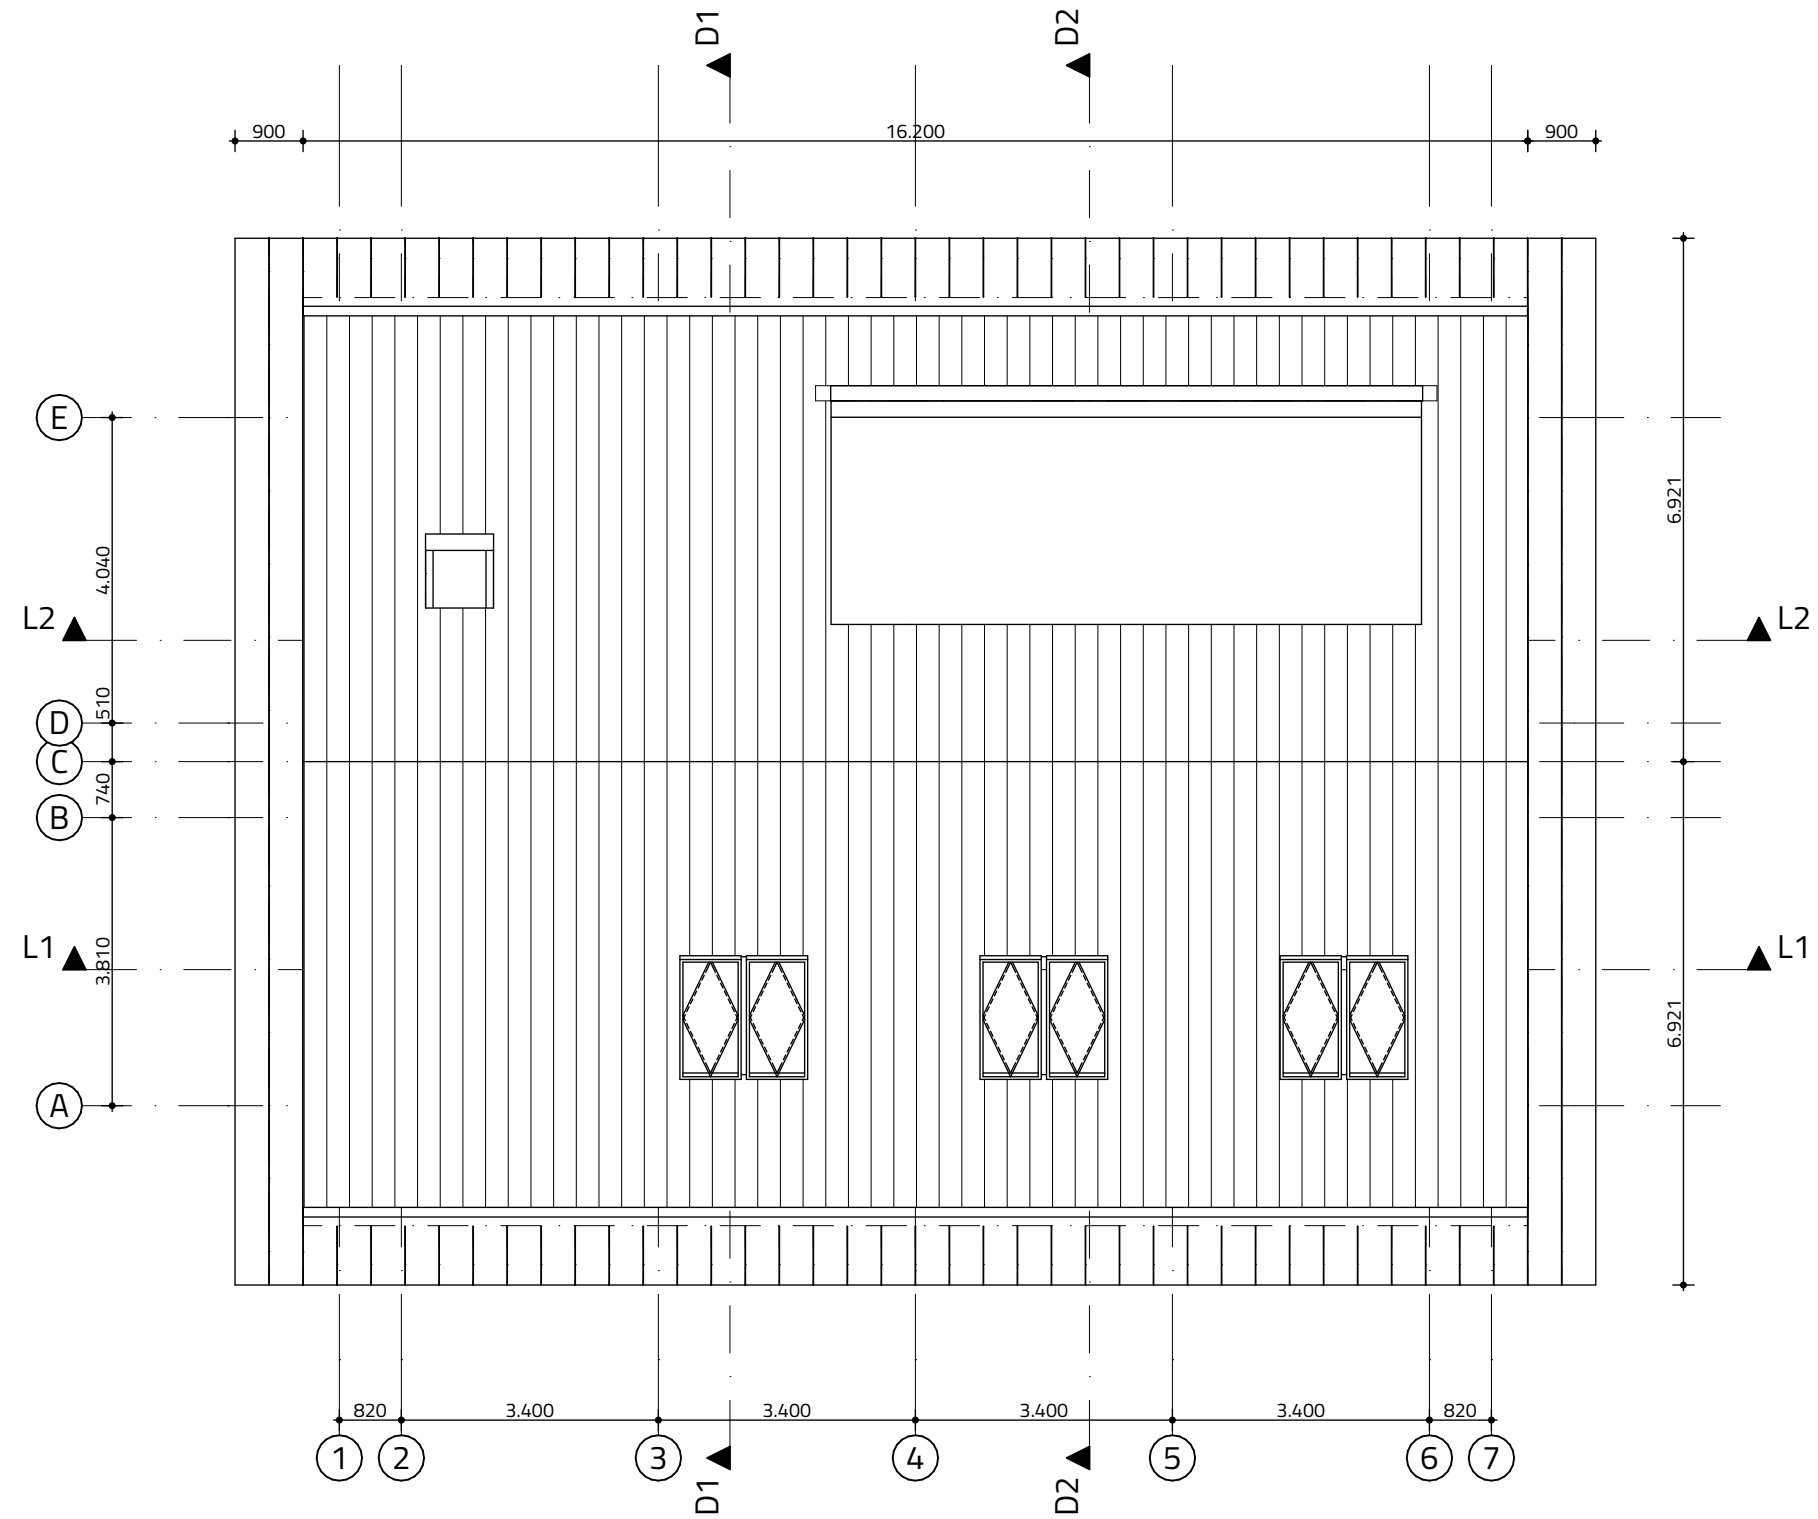

Dakplattegrond

KYK
ARCHITECTEN

Schaal 1:100	Formaat A3
Datum 3-11-2021	Wijzigingsdatum 02-03-2022
Projectnummer KYK2107	Documentnummer DO-102

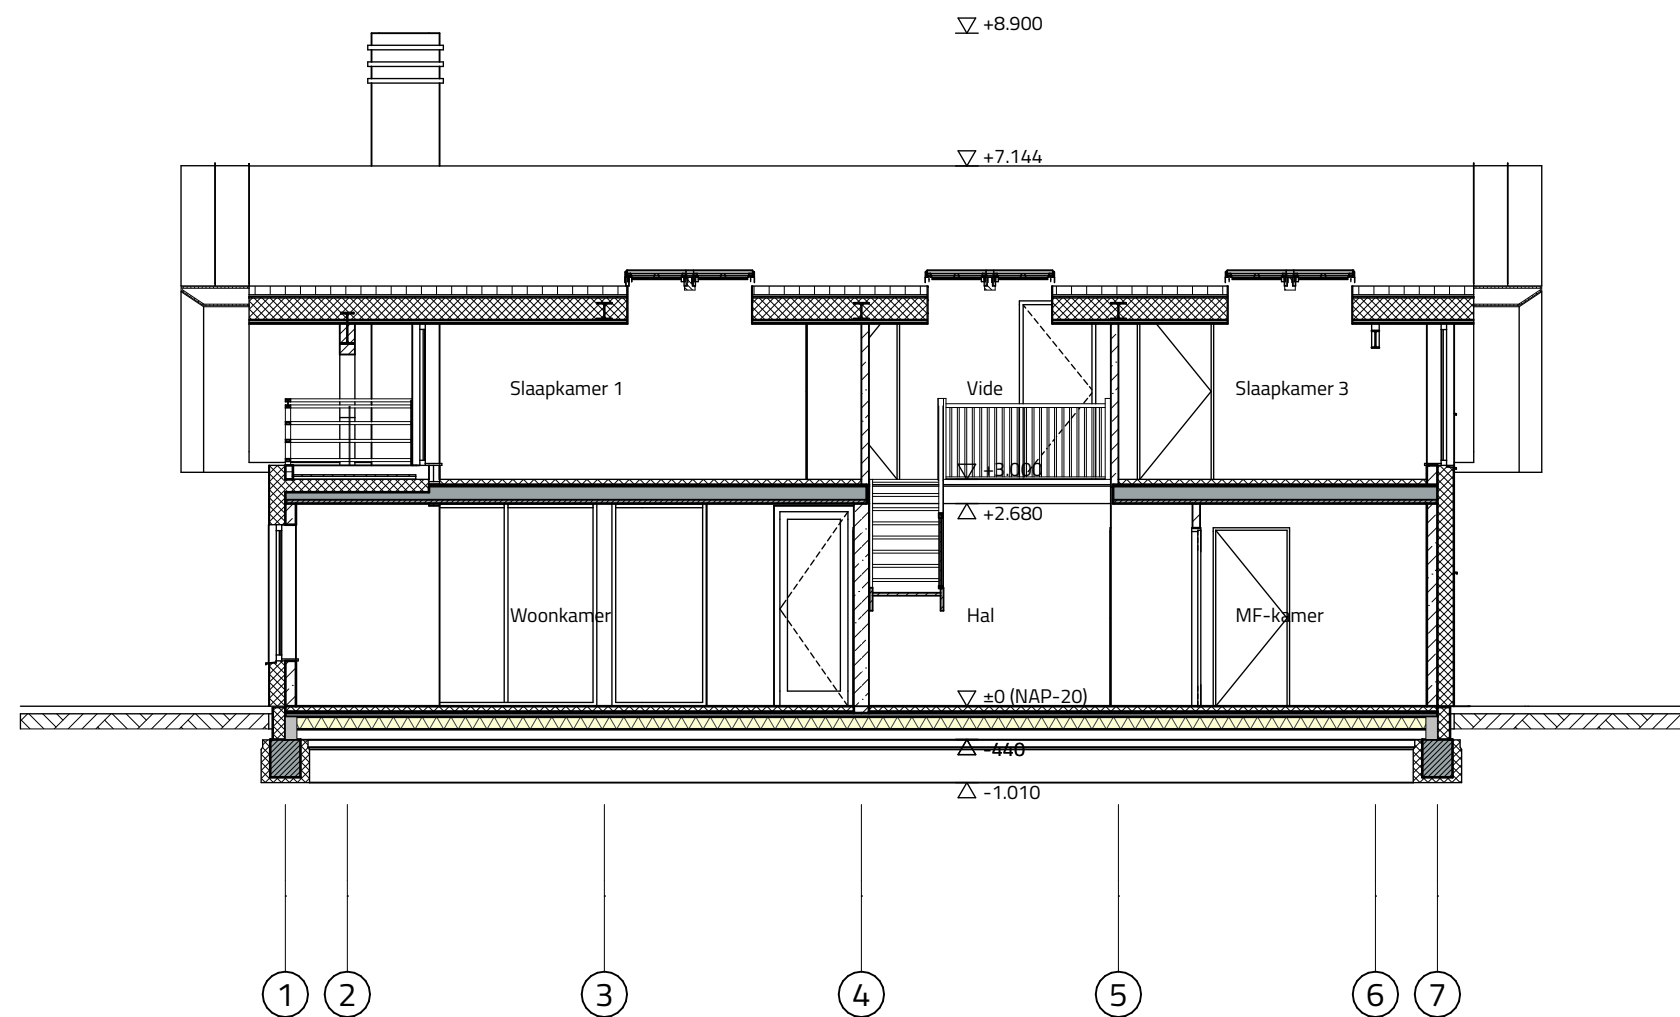


Doorsnede L1

1:100

Langsdoorsnede 1


KYK ARCHITECTEN	Schaal 1:100	Formaat A3
	Datum 3-11-2021	Wijzigingsdatum 02-03-2022
	Projectnummer KYK2107	Documentnummer DO-201

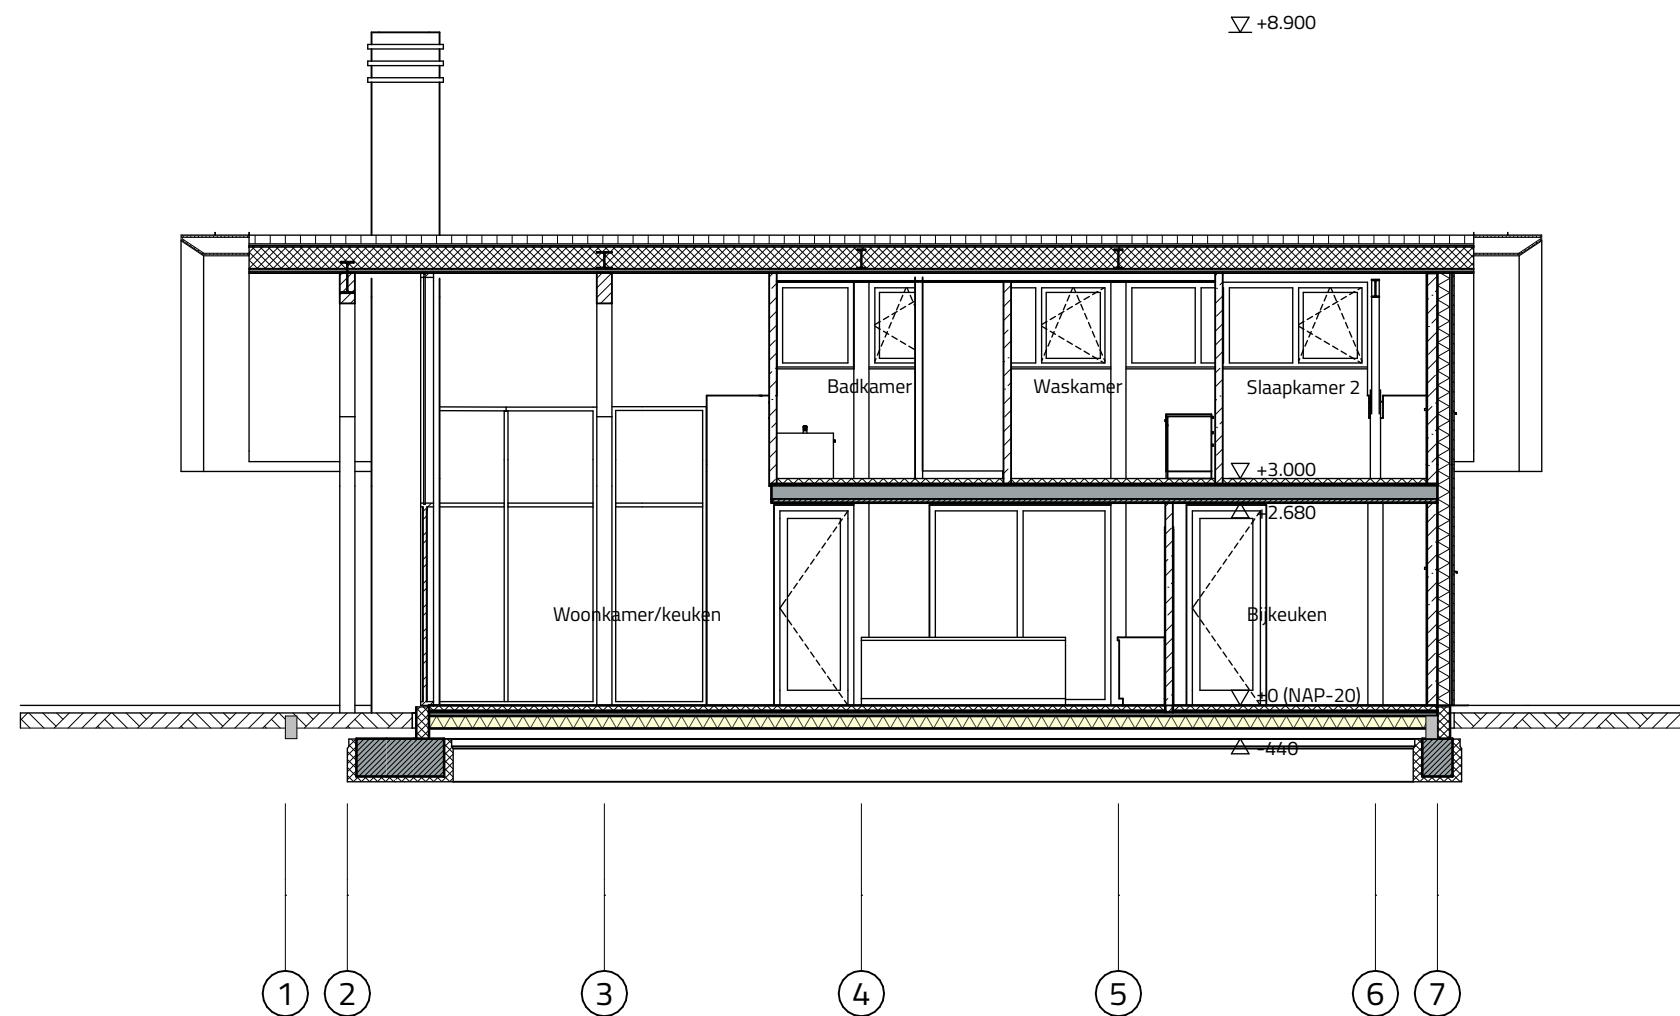

Langsdoorsnede 2


KYK
ARCHITECTEN

Schaal 1:100	Formaat A3
Datum 3-11-2021	Wijzigingsdatum 02-03-2022
Projectnummer KYK2107	Documentnummer DO-202

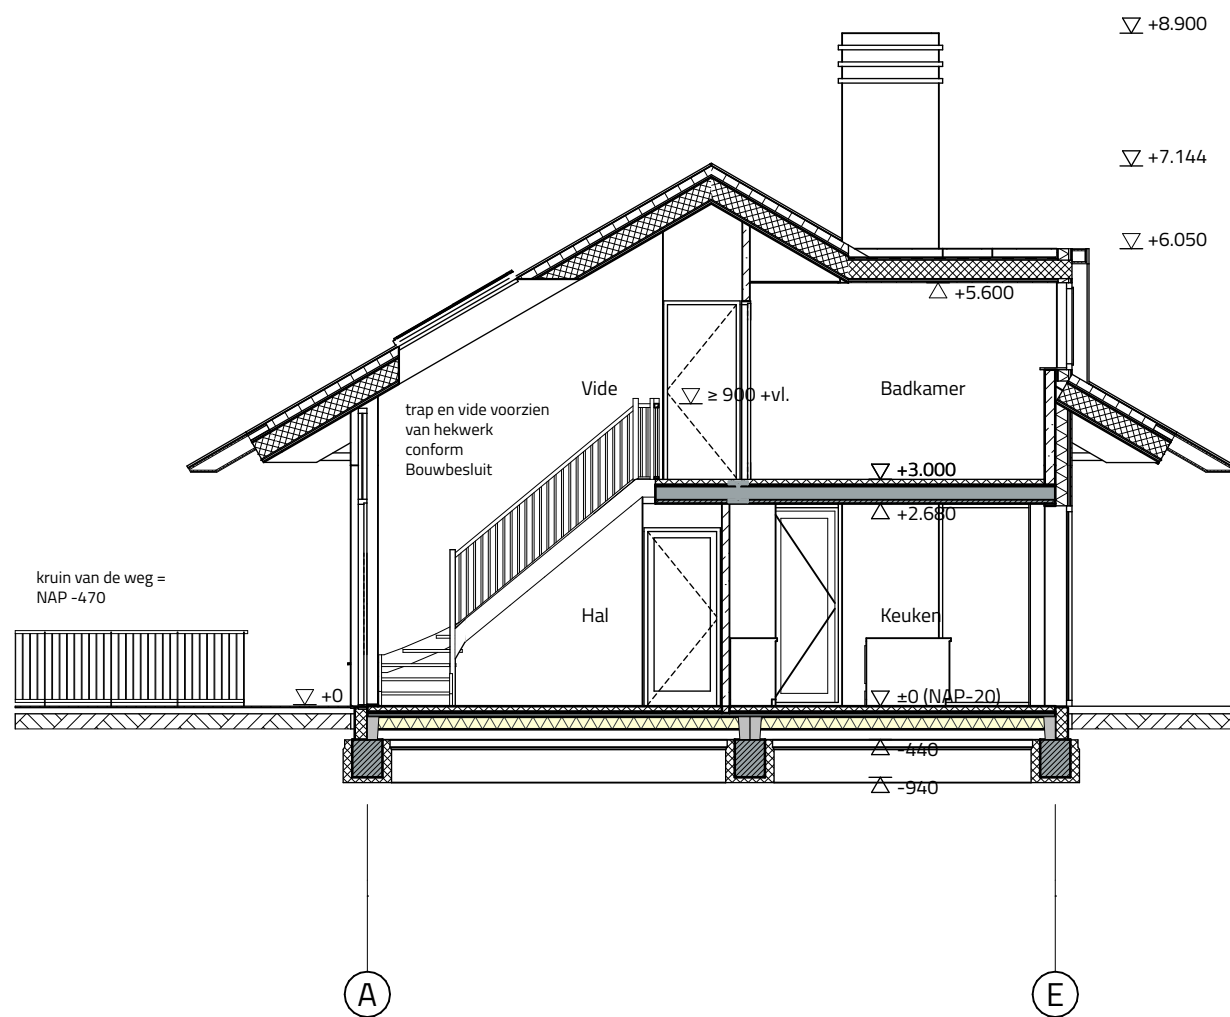

Doorsnede D2

1:100

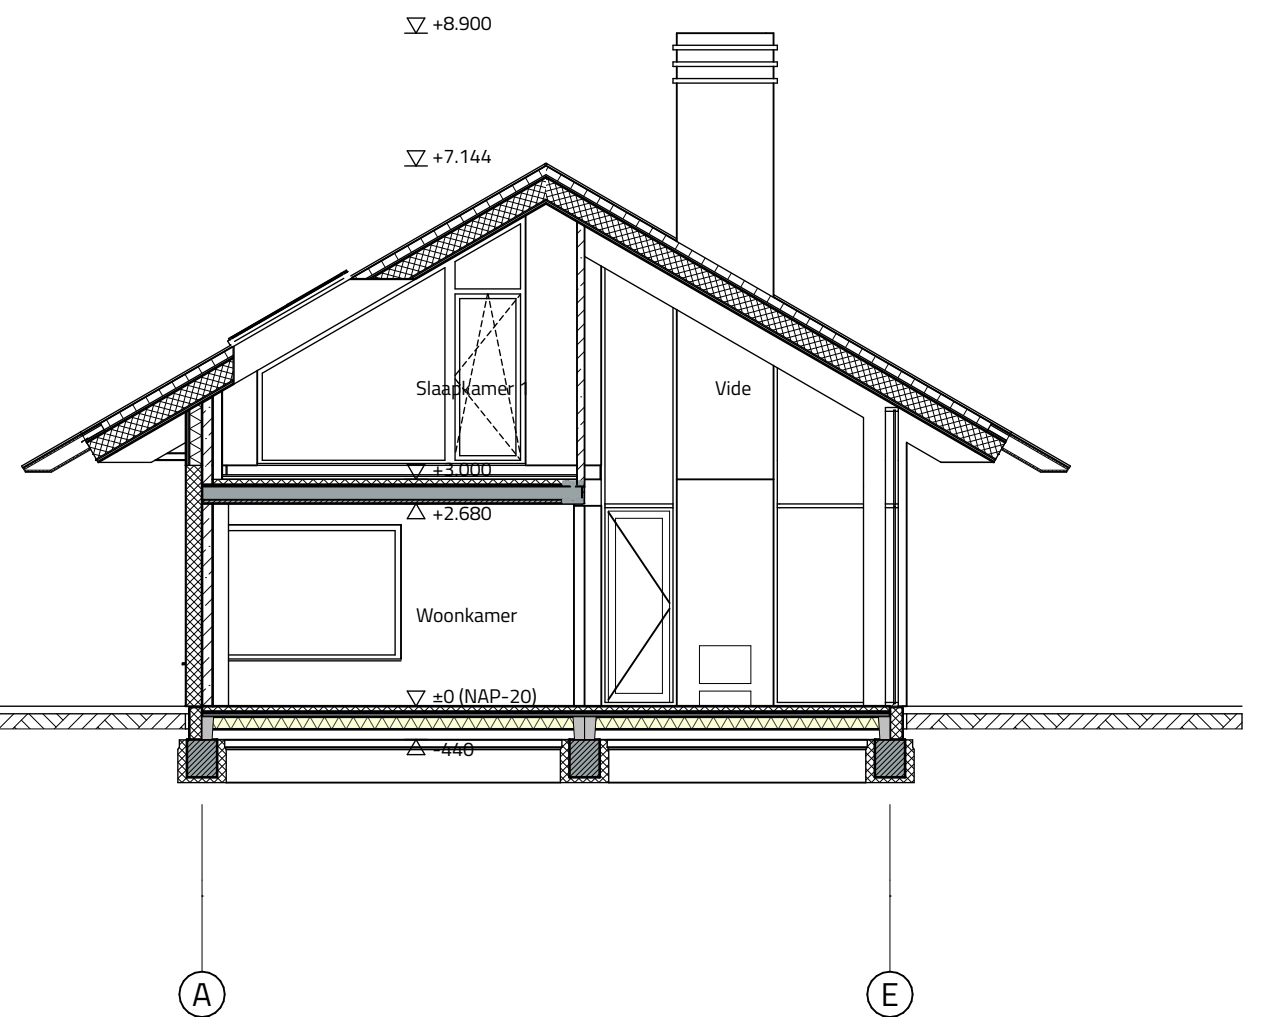


Doorsnede D1

1:100


Dwarsdoorsneden

KYK
ARCHITECTEN

Schaal 1:100	Formaat A3
Datum 3-11-2021	Wijzigingsdatum 02-03-2022
Projectnummer KYK2107	Documentnummer DO-203

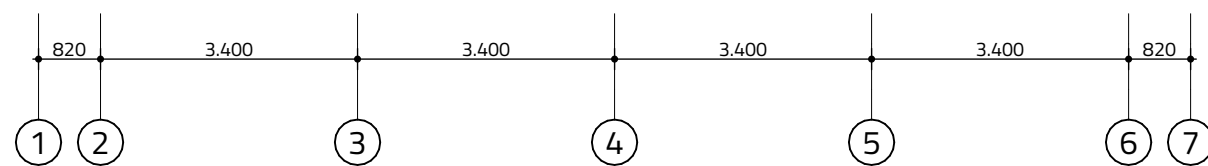


G1 Oostgevel 1:100

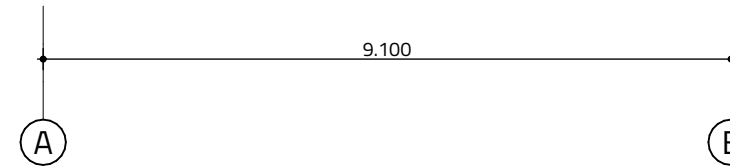



G2 Noordgevel 1:100

Gevels O/N

KYK ARCHITECTEN	Schaal 1:100	Formaat A3
	Datum 3-11-2021	Wijzigingsdatum 02-03-2022
	Projectnummer KYK2107	Documentnummer DO-301

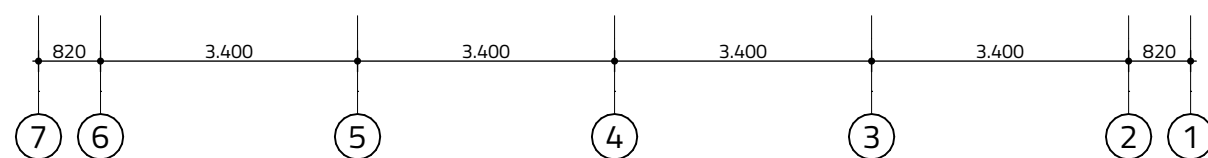

G3 Westgevel 1:100

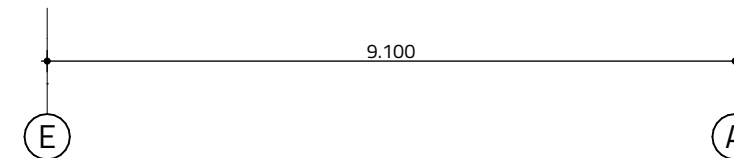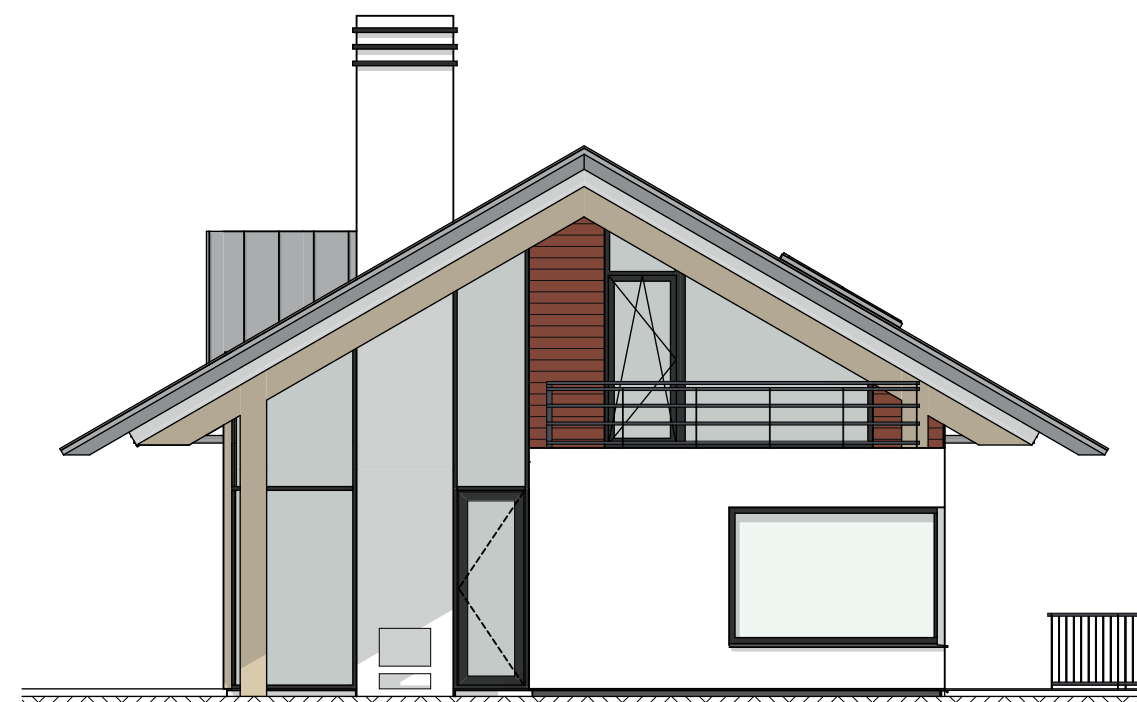

G4 Zuidgevel 1:100

Gevels W/Z


KYK
ARCHITECTEN

Schaal 1:100	Formaat A3
Datum 3-11-2021	Wijzigingsdatum 02-03-2022
Projectnummer KYK2107	Documentnummer DO-302



3D-impressie

KYK ARCHITECTEN	Schaal	Formaat
		A3
	Datum	Wijzigingsdatum
	3-11-2021	02-03-2022
	Projectnummer	Documentnummer
	KYK2107	DO-320

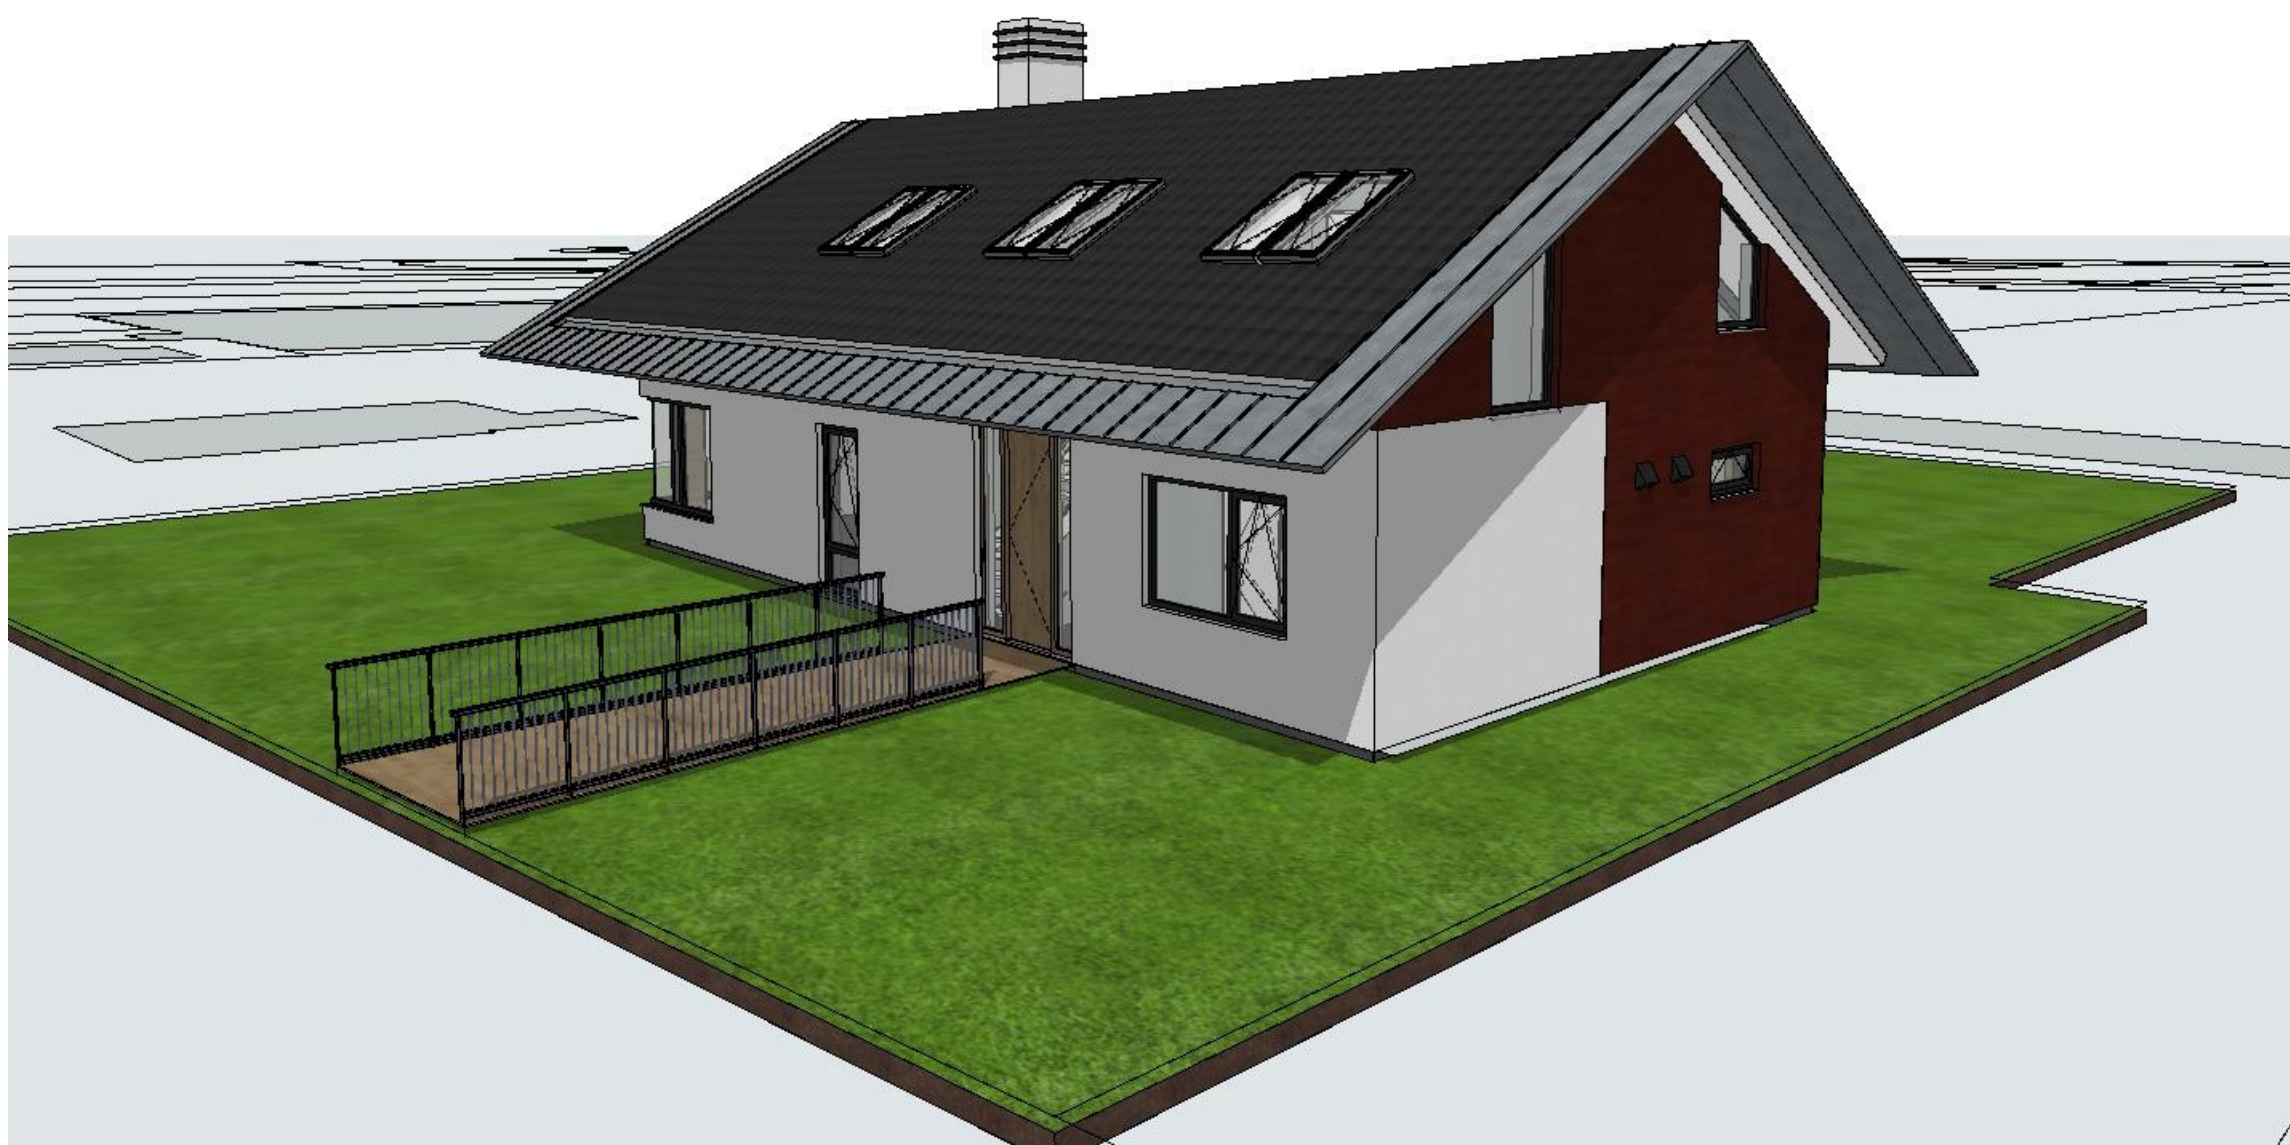

3D-impressie

KYK
ARCHITECTEN

Schaal	Formaat
	A3
Datum	Wijzigingsdatum
3-11-2021	02-03-2022
Projectnummer	Documentnummer
KYK2107	DO-321



3D-impressie

KYK ARCHITECTEN	Schaal	Formaat
		A3
	Datum	Wijzigingsdatum
	3-11-2021	02-03-2022
	Projectnummer	Documentnummer
	KYK2107	DO-322



3D-impressie


KYK ARCHITECTEN	Schaal	Formaat
		A3
	Datum	Wijzigingsdatum
	5-1-2022	02-03-2022
	Projectnummer	Documentnummer
	KYK2107	DO-323



3D-impressie

KYK
ARCHITECTEN

Schaal	Formaat
	A3
Datum	Wijzigingsdatum
5-1-2022	02-03-2022
Projectnummer	Documentnummer
KYK2107	DO-324

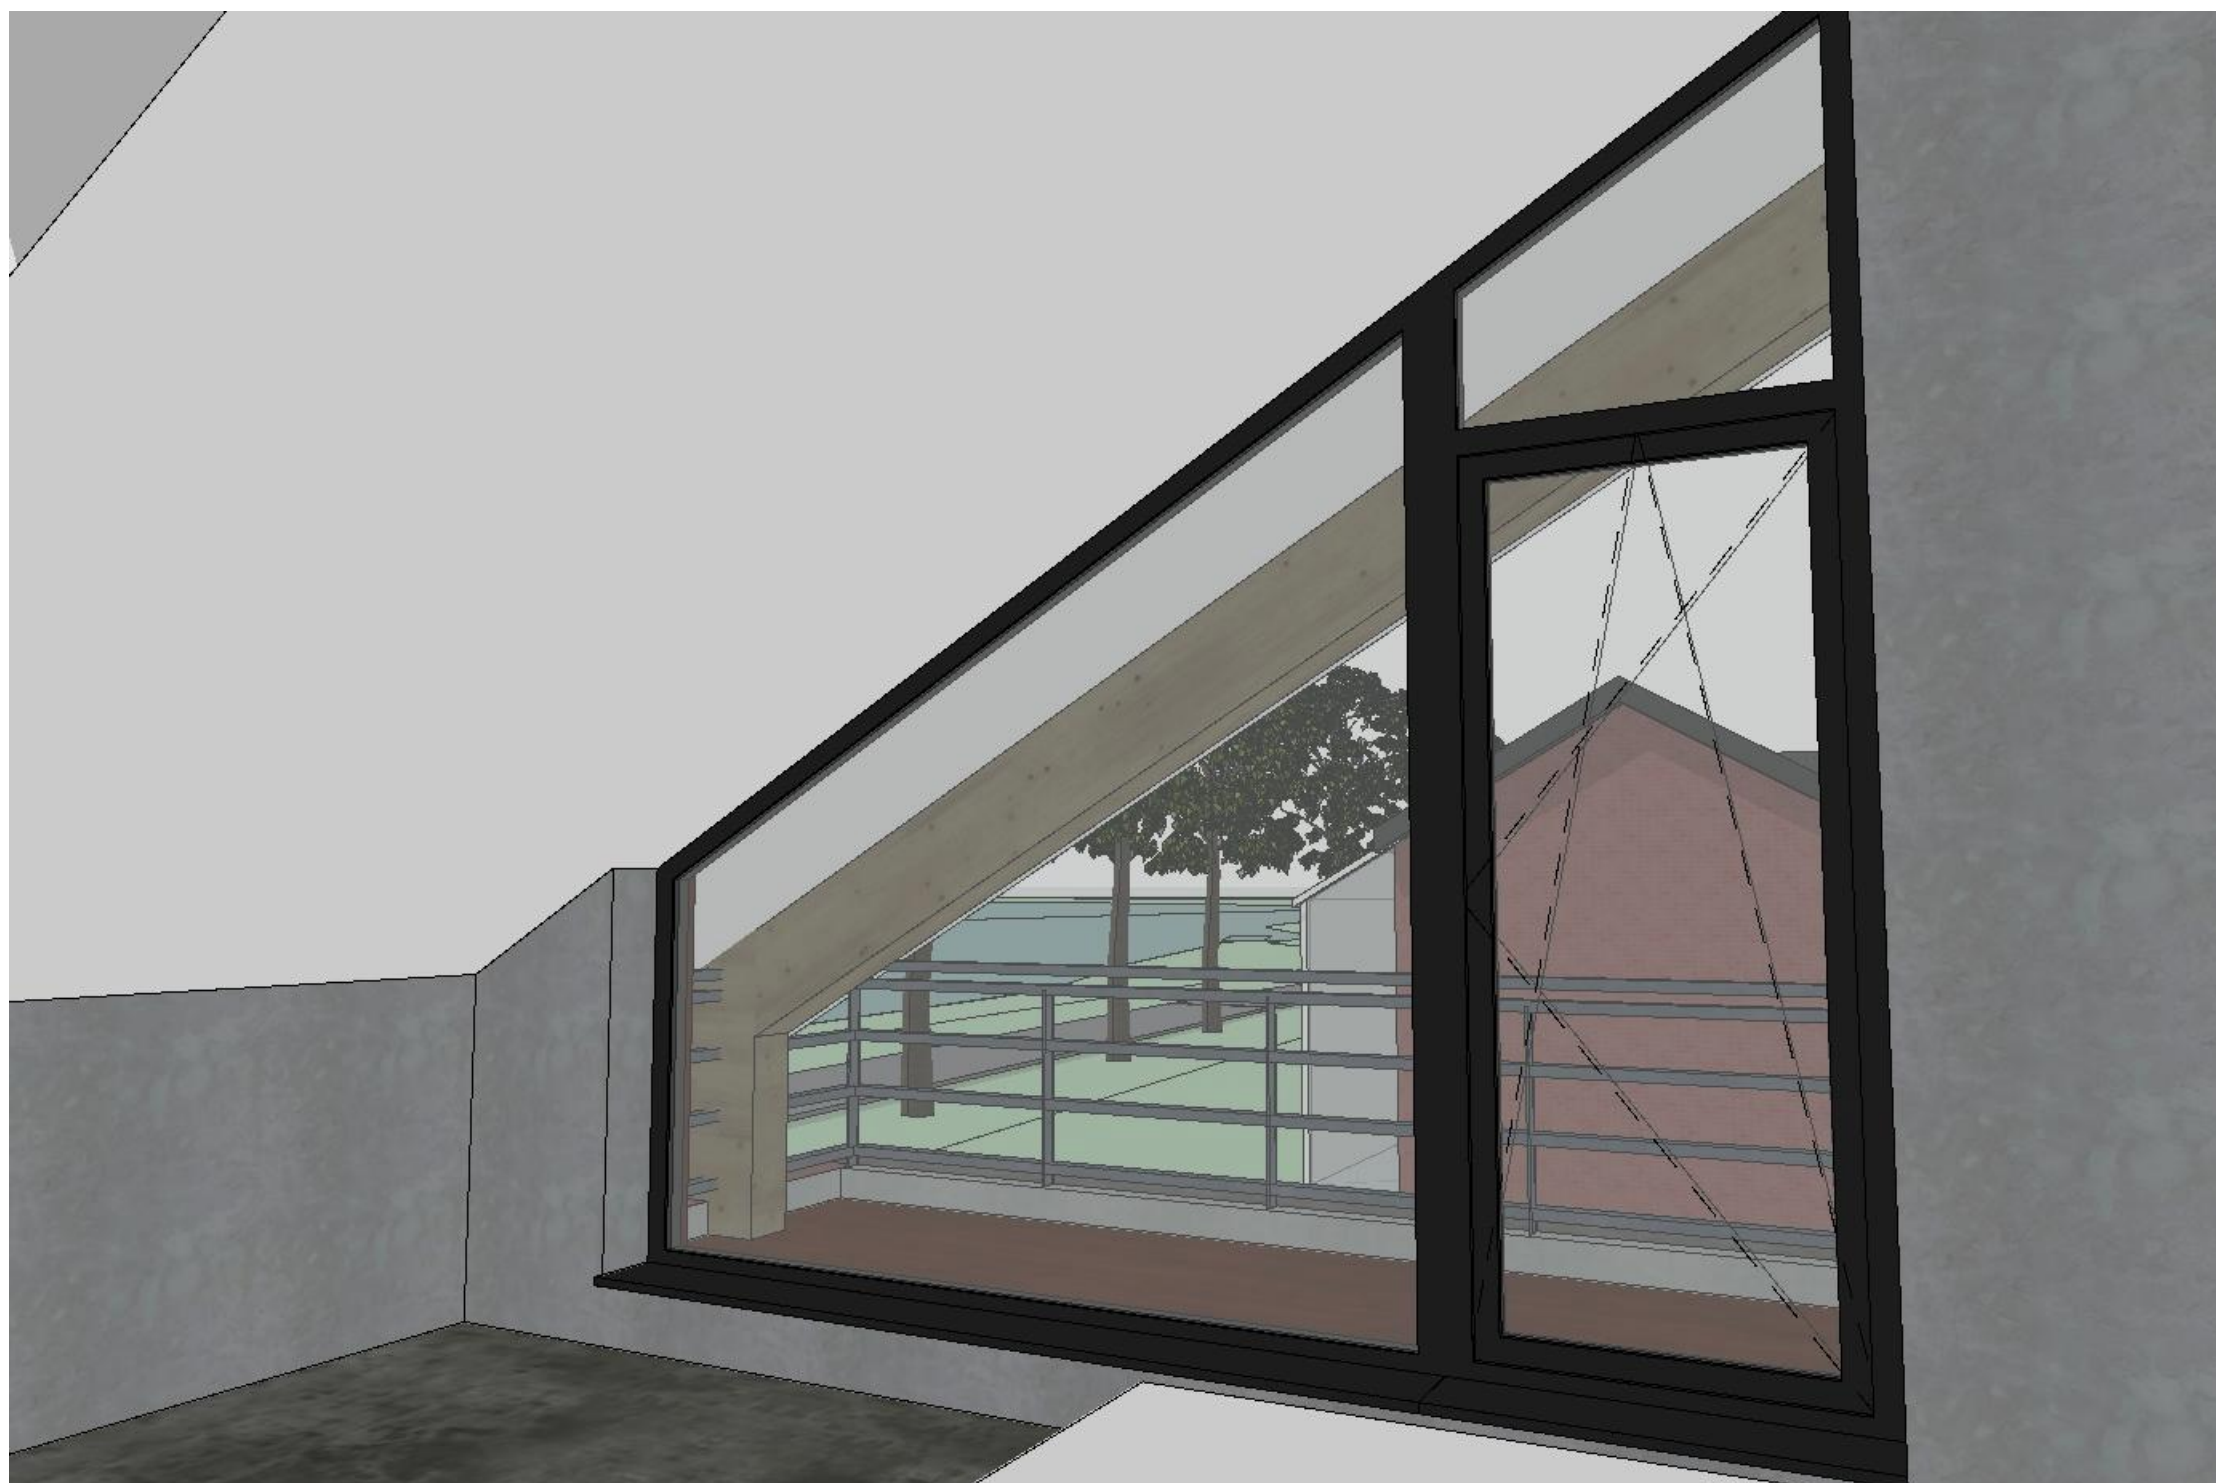

3D-impressie interieur

KYK ARCHITECTEN	Schaal	Formaat
		A3
	Datum	Wijzigingsdatum
	3-11-2021	02-03-2022
	Projectnummer	Documentnummer
	KYK2107	DO-330